


- LEGENDE**
- ① natuursteen - beige/grijs
 - ② houten beplanking - donker getint
 - ③ buitenschrijnwerk - aluminium zwart
 - ④ dakrand - zinken kraal
 - ⑤ plankenbeton - beige/grijs

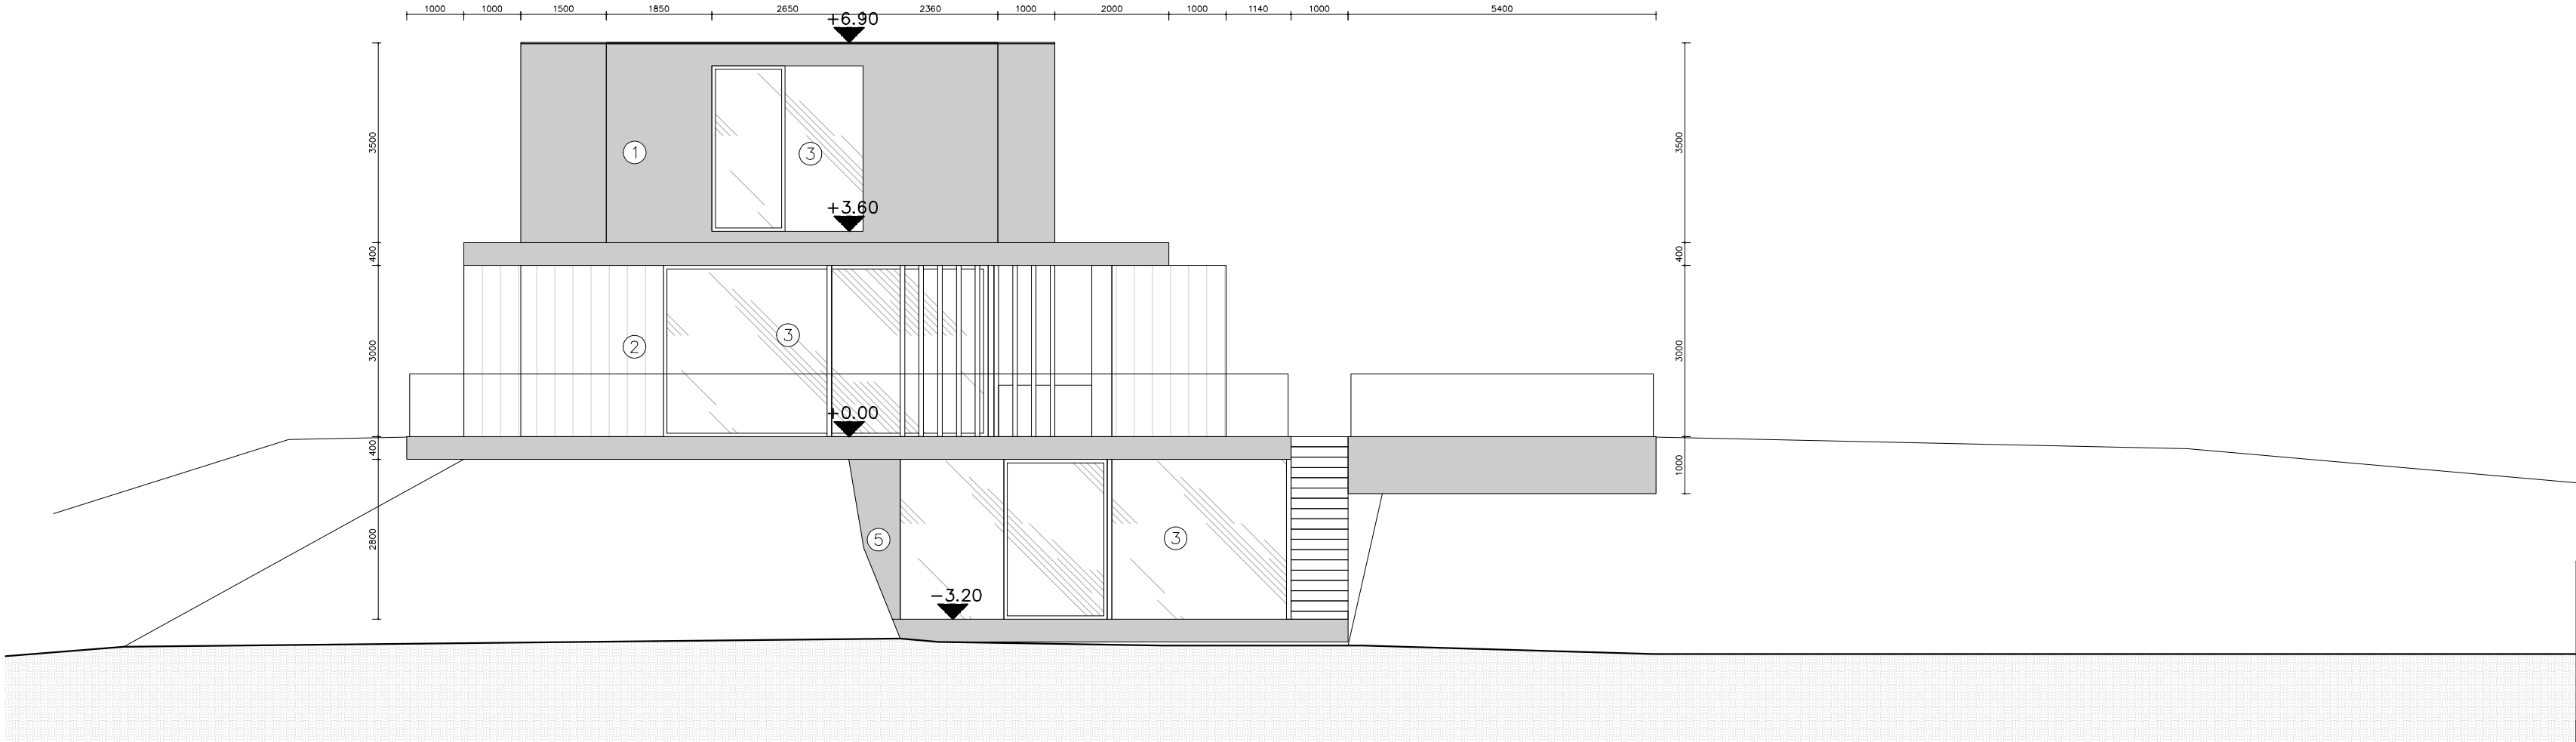

PROJECTOMSCHRIJVING
bouw eengezinswoning

BOUWPLAATS
Kapitteldreef 70
9830 Sint Martens Latem

INHOUD
Gevelaanzicht Noord-West

SCHAAL
1/100

ARCHITECT
Dieter Vander Velpen Architect BVBA
Jan Van Rijswijcklaan 33 (5), 2018 Antwerpen
+32 4 86 075 016
dieter.vandervelpen@gmail.com

BOUWHEER
Vernaeve - Duponselle
Kapitteldreef 35, 9830 Sint Martens Latem
+32 4 88 286 207
wim.vernaeve@gmail.com

DOSSIERNUMMER	DATUM
2017.10 VERNAEVE	14/12/2018
	PLANNUMMER
	BA_01_G_N_03

beton

structuur metselwerk

isolatie

kimblok

gevelsteen

chape

hout

natuursteen

afbraak

+3.040

+0.00

=

0.00

niveau landmeter

0.00

niveau nieuwe toestand

bestaand hoogstammig groen

omtrek > 1m, gemeten op 1m hoogte

nieuw aangeplant hoogstammig groen

LEGENDE TECHNIEKEN

riolering afvalwater

riolering fecaliën

riolering regenwater

aftappunt regenwater

rookmelder

PROJECTOMSCHRIJVING

bouw eengezinswoning

BOUWPLAATS

Kapitteldreef 70

9830 Sint Martens Latem

INHOUD

inplantingsplan nieuwe situatie

SCHAAL

1/200

ARCHITECT

Dieter Vander Velpen Architect BVBA

Jan Van Rijswijcklaan 33 (5), 2018 Antwerpen

+32 4 86 075 016

dieter.vandervelpen@gmail.com

BOUWHEER

Vernaeve - Duponselle

Kapitteldreef 35, 9830 Sint Martens Latem

+32 4 88 286 207

wim.vernaeve@gmail.com

DOSSIERNUMMER

2017.10

VERNAEVE

DATUM

14/12/2018

PLANNUMMER

BA_01_I_N_00

LEGENDE

beton

structuur metselwerk

isolatie

kimblok

gevelsteen

chape

hout

natuursteen

afbraak

LEGENDE TECHNIEKEN

riolering afvalwater

riolering fecaliën

riolering regenwater

aftappunt regenwater

R

rookmelder

The diagram is a detailed architectural foundation plan for a building. It features several concrete slabs (betonplaat) and footings (sleufondering) with dimensions and section lines A-A and B-B. The plan includes a central rectangular area with a large trapezoidal footing, and a smaller rectangular area to the right with a similar footing. A horizontal section line A-A passes through the center, and a vertical section line B-B passes through the top right. The plan also shows various structural elements like walls, columns, and foundations, with dimensions and labels indicating their thickness and material. The overall layout is symmetrical and well-defined, showing the structural layout of the building's foundation.

PROJECTOMSCHRIJVING

bouw eengezinswoning

BOUWPLAATS

Kapitteldreef 70
9830 Sint Martens Latem

INHOUD

plan fundering

SCHAAL

1/100

ARCHITECT

Dieter Vander Velpen Architect BVBA
Jan Van Rijswijcklaan 33 (5), 2018 Antwerpen
+32 4 86 075 016
dieter.vandervelpen@gmail.com

BOUWHEER

Vernaeve - Duponselle
Kapitteldreef 35, 9830 Sint Martens Latem
+32 4 88 286 207
wim.vernaeve@gmail.com

DOSSIERNUMMER


2017.10
VERNAEVE

DATUM

14/12/2018

PLANNUMMER

BA_01_P_N_00

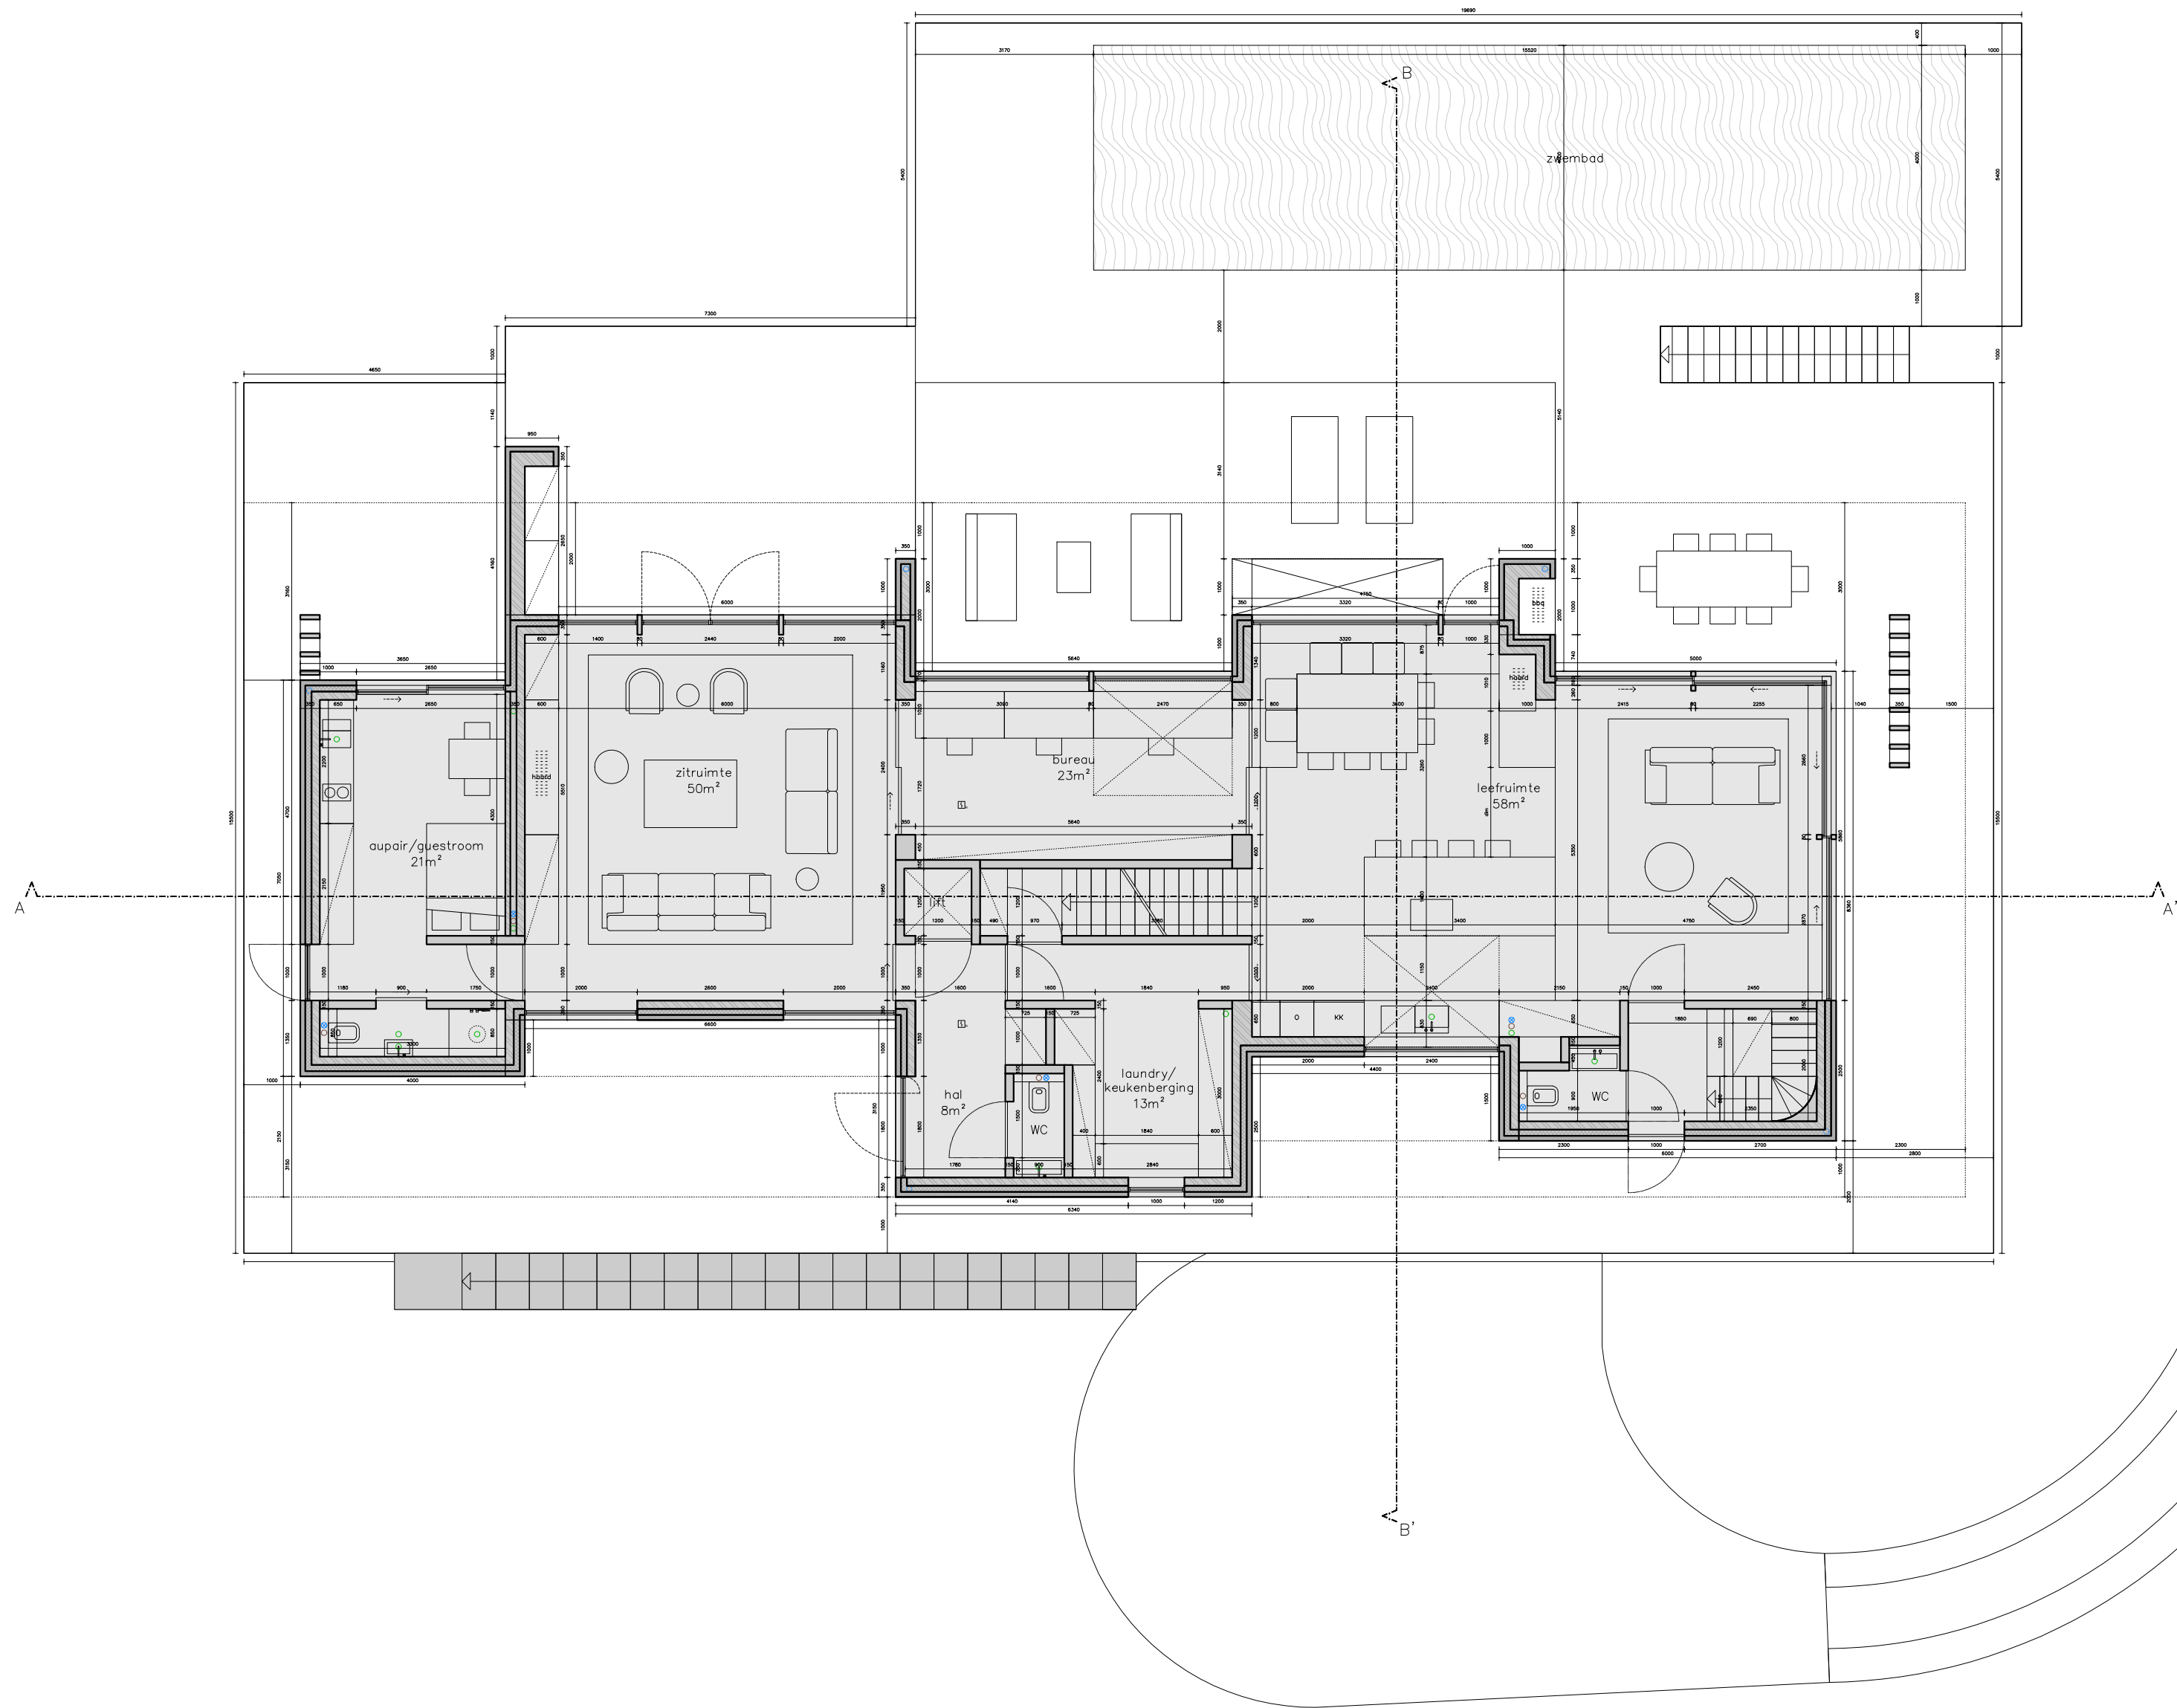

- LEGENDE**
- beton
 - structuur metselwerk
 - isolatie
 - kimblok
 - gevelsteen
 - chape
 - hout
 - natuursteen
 - afbraak

- LEGENDE TECHNIEKEN**
- riolering afvalwater
 - riolering fecaliën
 - riolering regenwater
 - aftappunt regenwater
 - rookmelder

PROJECTOMSCHRIJVING
bouw eengezinswoning

BOUWPLAATS
Kapitteldreef 70
9830 Sint Martens Latem

INHOUD
plan gelijkvloers
footprint: 221m²

SCHAAL
1/100


ARCHITECT
Dieter Vander Velpen Architect BVBA
Jan Van Rijswijcklaan 33 (5), 2018 Antwerpen
+32 4 86 075 016
dieter.vandervelpen@gmail.com

BOUWHEER
Vernaeye - Duponselle
Kapitteldreef 35, 9830 Sint Martens Latem
+32 4 88 286 207
wim.vernaeye@gmail.com

DOSSIERNUMMER
2017.10
VERNAEVE

DATUM
14/12/2018

PLANNUMMER
BA_01_P_N_02

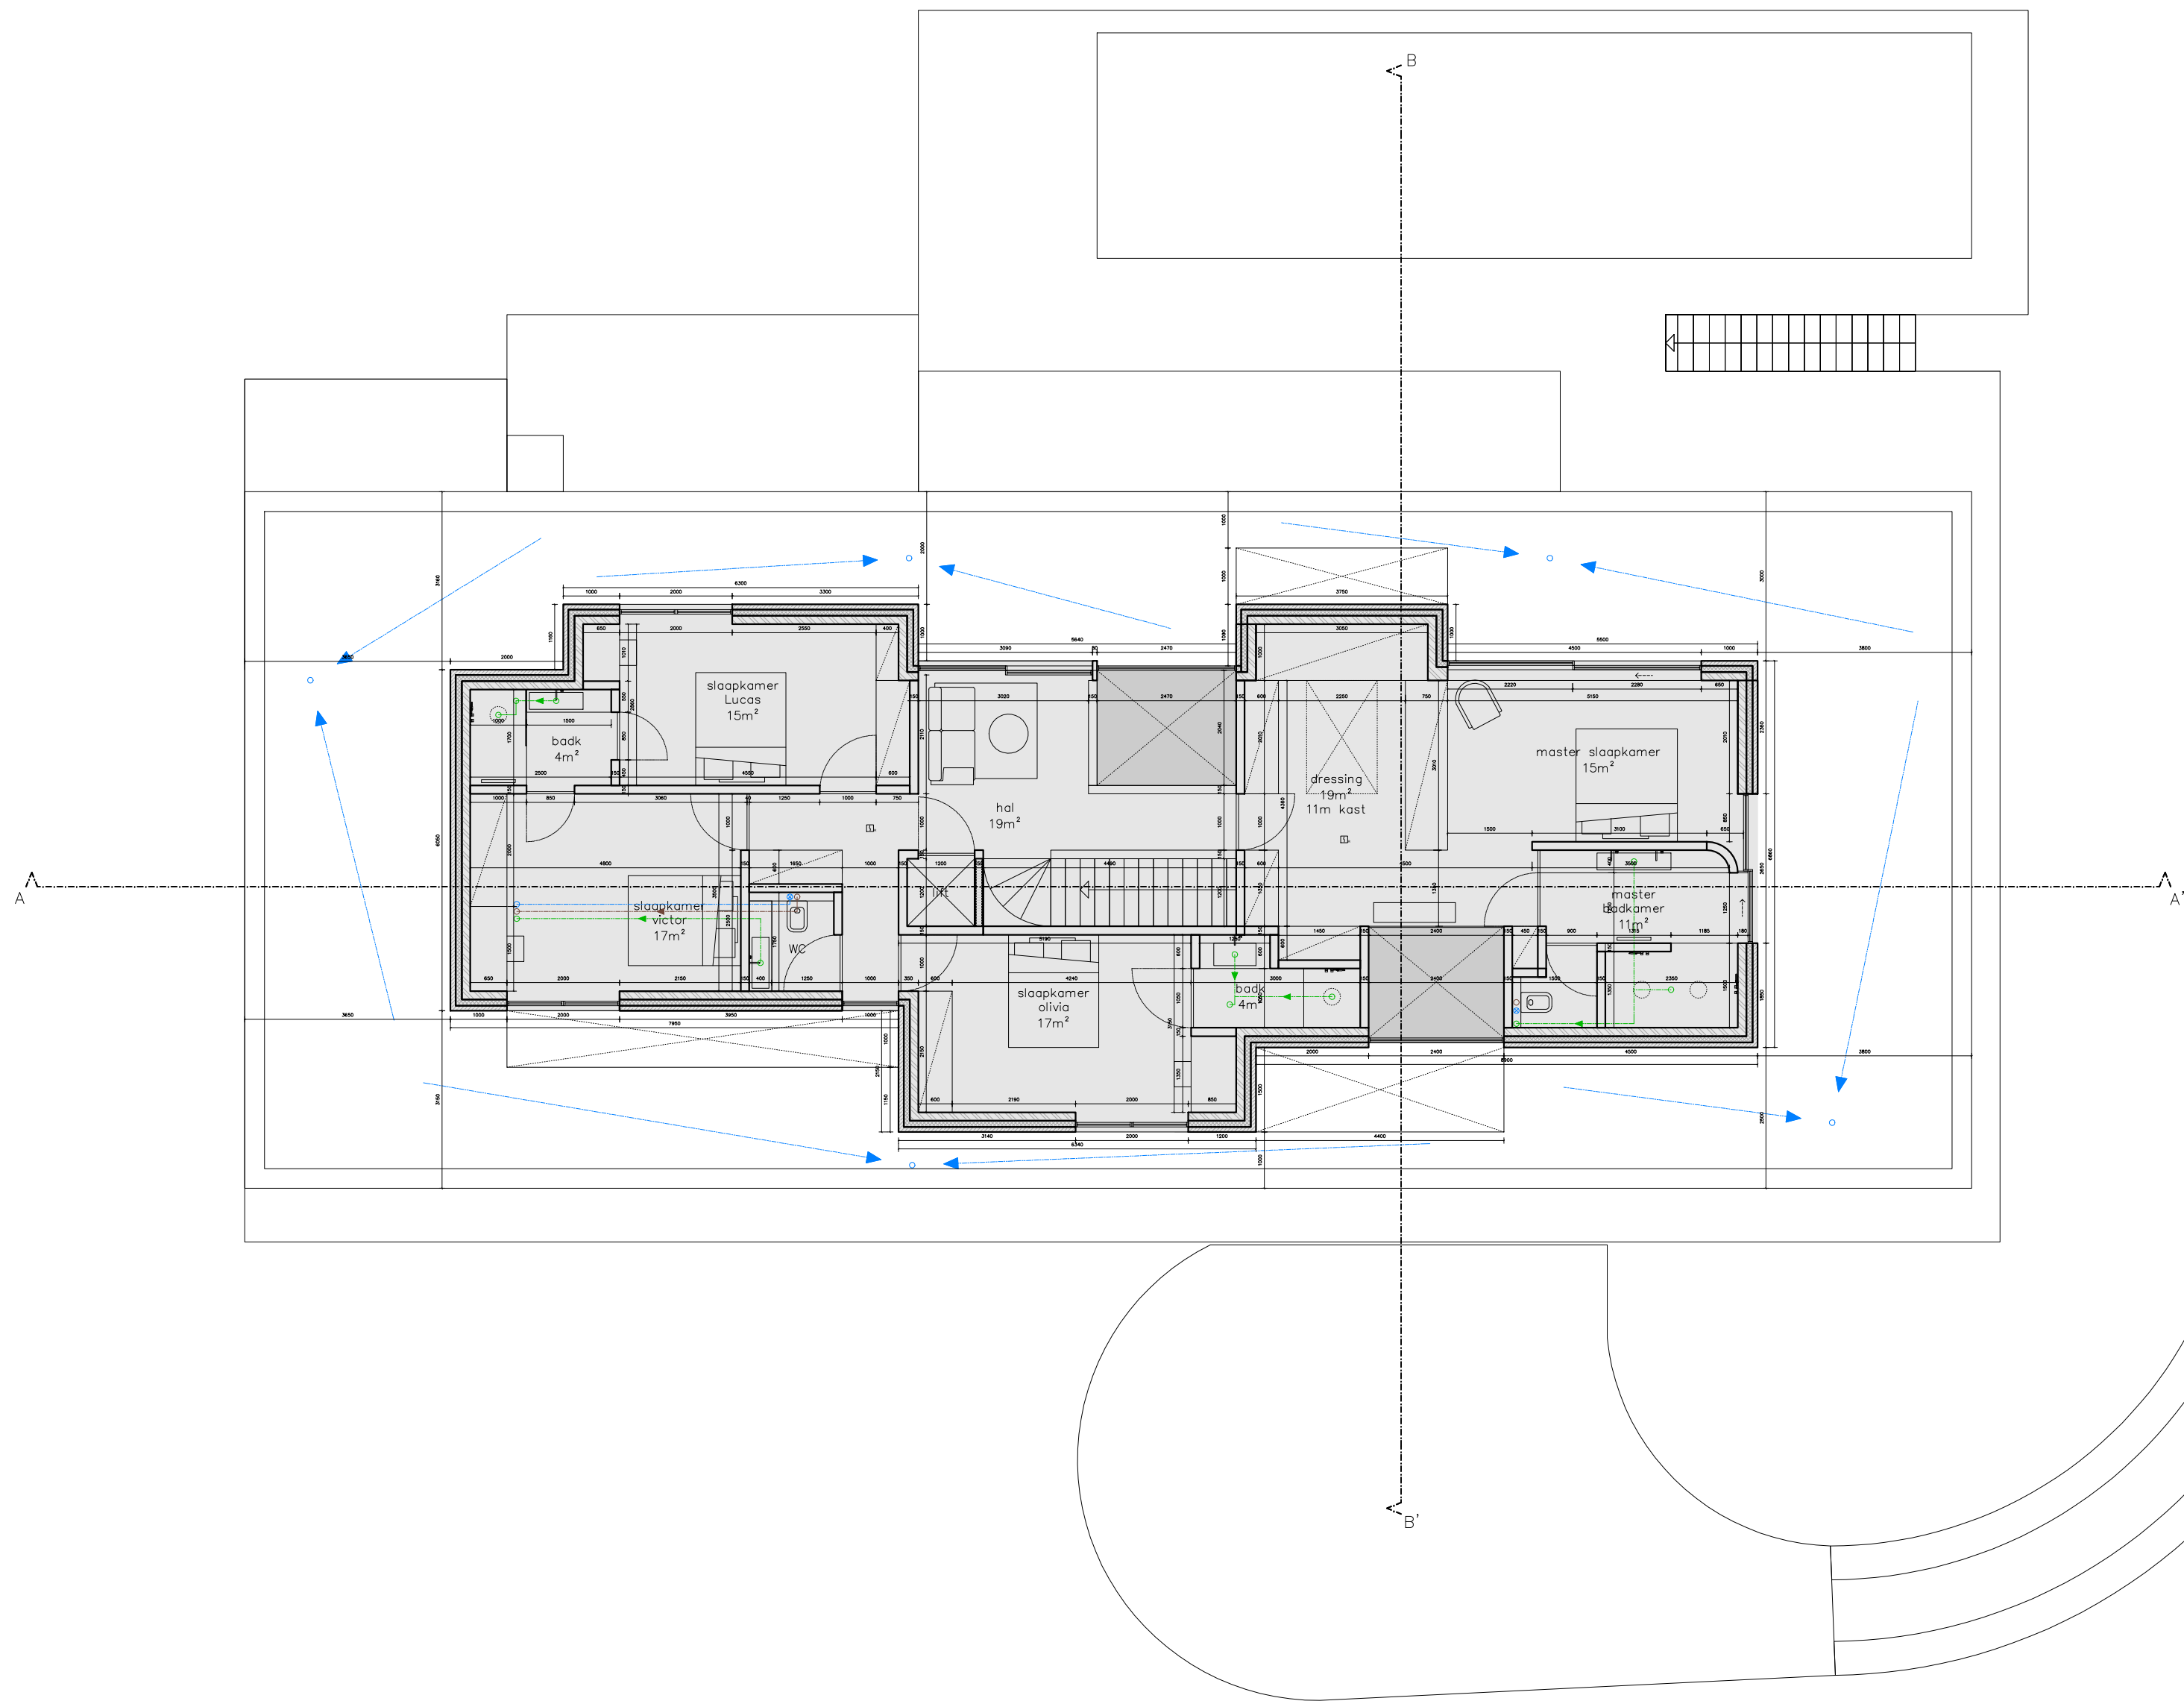

- LEGENDE**
- beton
 - structuur metselwerk
 - isolatie
 - kimblok
 - gevelsteen
 - chape
 - hout
 - natuursteen
 - afbraak

- LEGENDE TECHNIEKEN**
- riolering afvalwater
 - riolering fecaliën
 - riolering regenwater
 - aftappunt regenwater
 - rookmelder

PROJECTOMSCHRIJVING
bouw eengezinswoning

BOUWPLAATS
Kapitteldreef 70
9830 Sint Martens Latem



INHOUD
plan 1ste verdieping
footprint: 173 m²

SCHAAL
1/100


ARCHITECT
Dieter Vander Velpen Architect BVBA
Jan Van Rijswijcklaan 33 (5), 2018 Antwerpen
+32 4 86 075 016
dieter.vandervelpen@gmail.com

BOUWHEER
Vernaeye - Duponselle
Kapitteldreef 35, 9830 Sint Martens Latem
+32 4 88 286 207
wim.vernaeye@gmail.com

DOSSIERNUMMER
2017.10
VERNAEVE

DATUM
14/12/2018

PLANNUMMER
BA_01_P_N_03

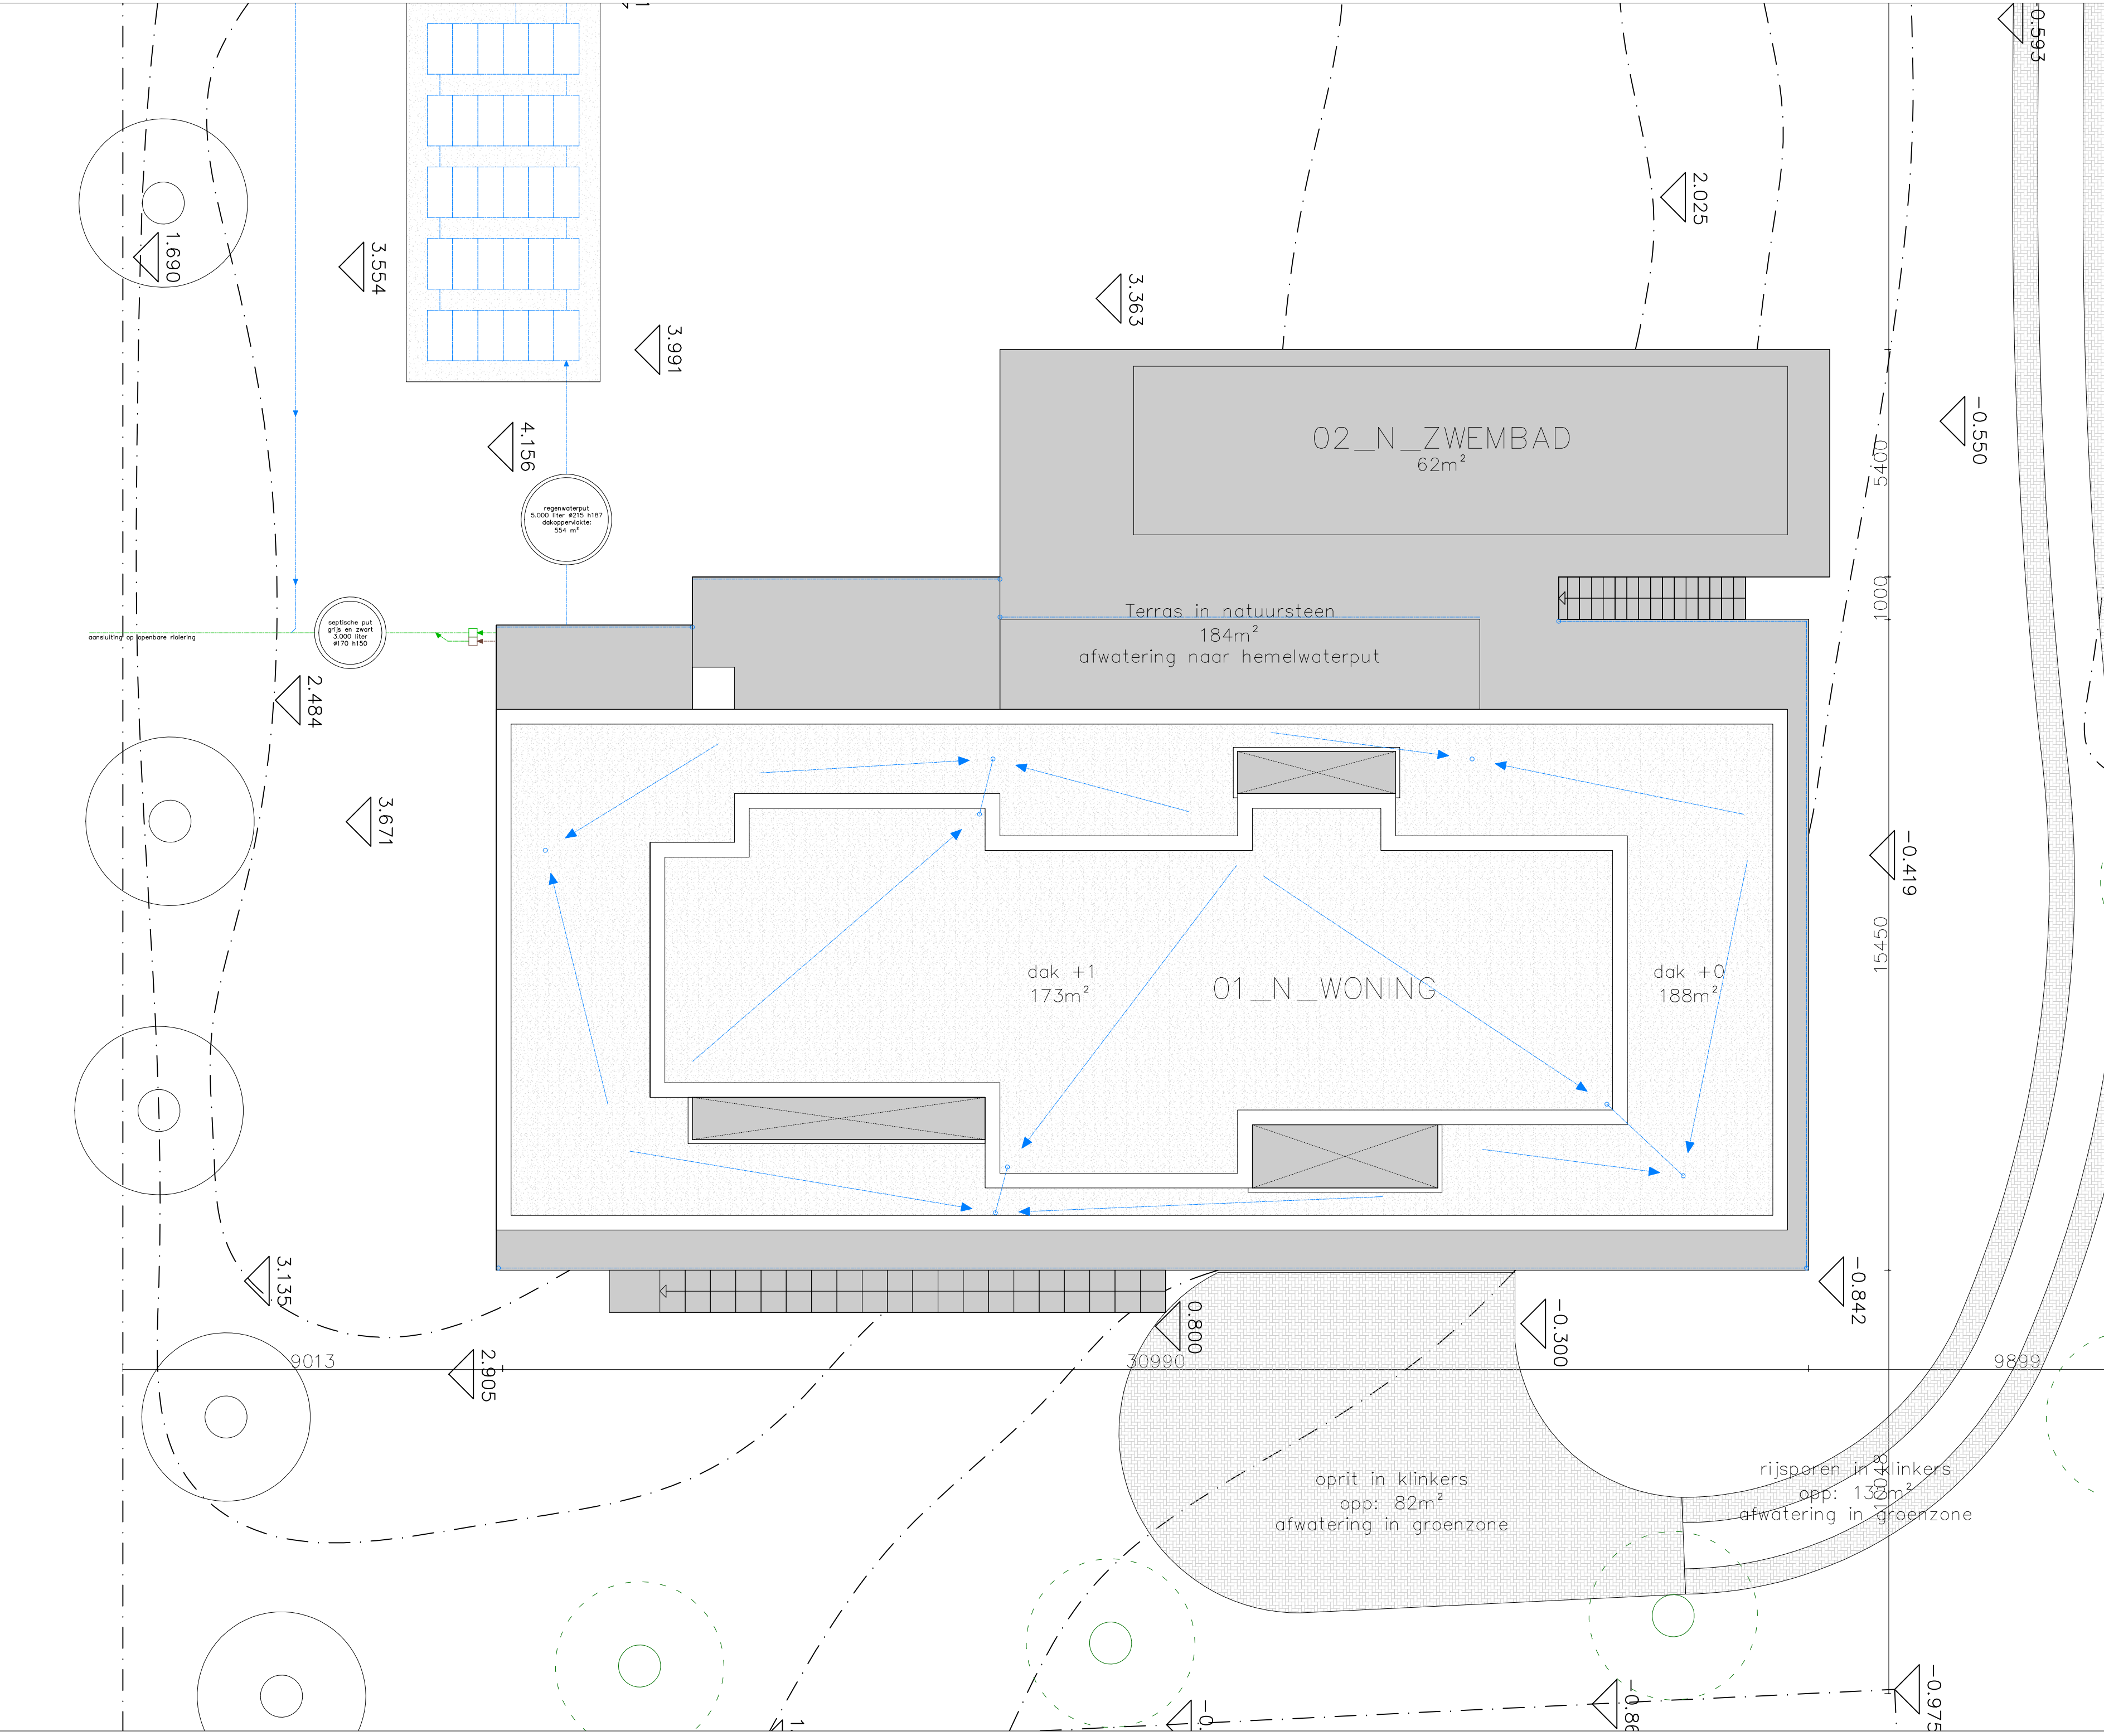

LEGENDE

	beton
	structuur metselwerk
	isolatie
	kimblok
	gevelsteen
	chape
	hout
	natuursteen
	afbraak

LEGENDE TECHNIEKEN

	riolering afvalwater
	riolering fecaliën
	riolering regenwater
	aftappunt regenwater
	rookmelder

PROJECTOMSCHRIJVING

bouw eengezinswoning

BOUWPLAATS

Kapitteldreef 70
9830 Sint Martens Latem

INHOUD

plan daken

SCHAAL

1/100

ARCHITECT

Dieter Vander Velpen Architect BVBA
Jan Van Rijswijcklaan 33 (5), 2018 Antwerpen
+32 4 86 075 016
dieter.vandervelpen@gmail.com

BOUWHEER

Vernaeve - Duponselle
Kapitteldreef 35, 9830 Sint Martens Latem
+32 4 88 286 207
wim.vernaeve@gmail.com

DOSSIERNUMMER	DATUM
2017.10 VERNAEVE	14/12/2018
	PLANNUMMER
	BA_01_P_N_04

LEGENDE

beton

structuur metselwerk

isolatie

kimblok

gevelsteen

chape

hout

natuursteen

afbraak

0.00

0.00


niveau landmeter

niveau nieuwe toestand

+3.040

=

+0.00

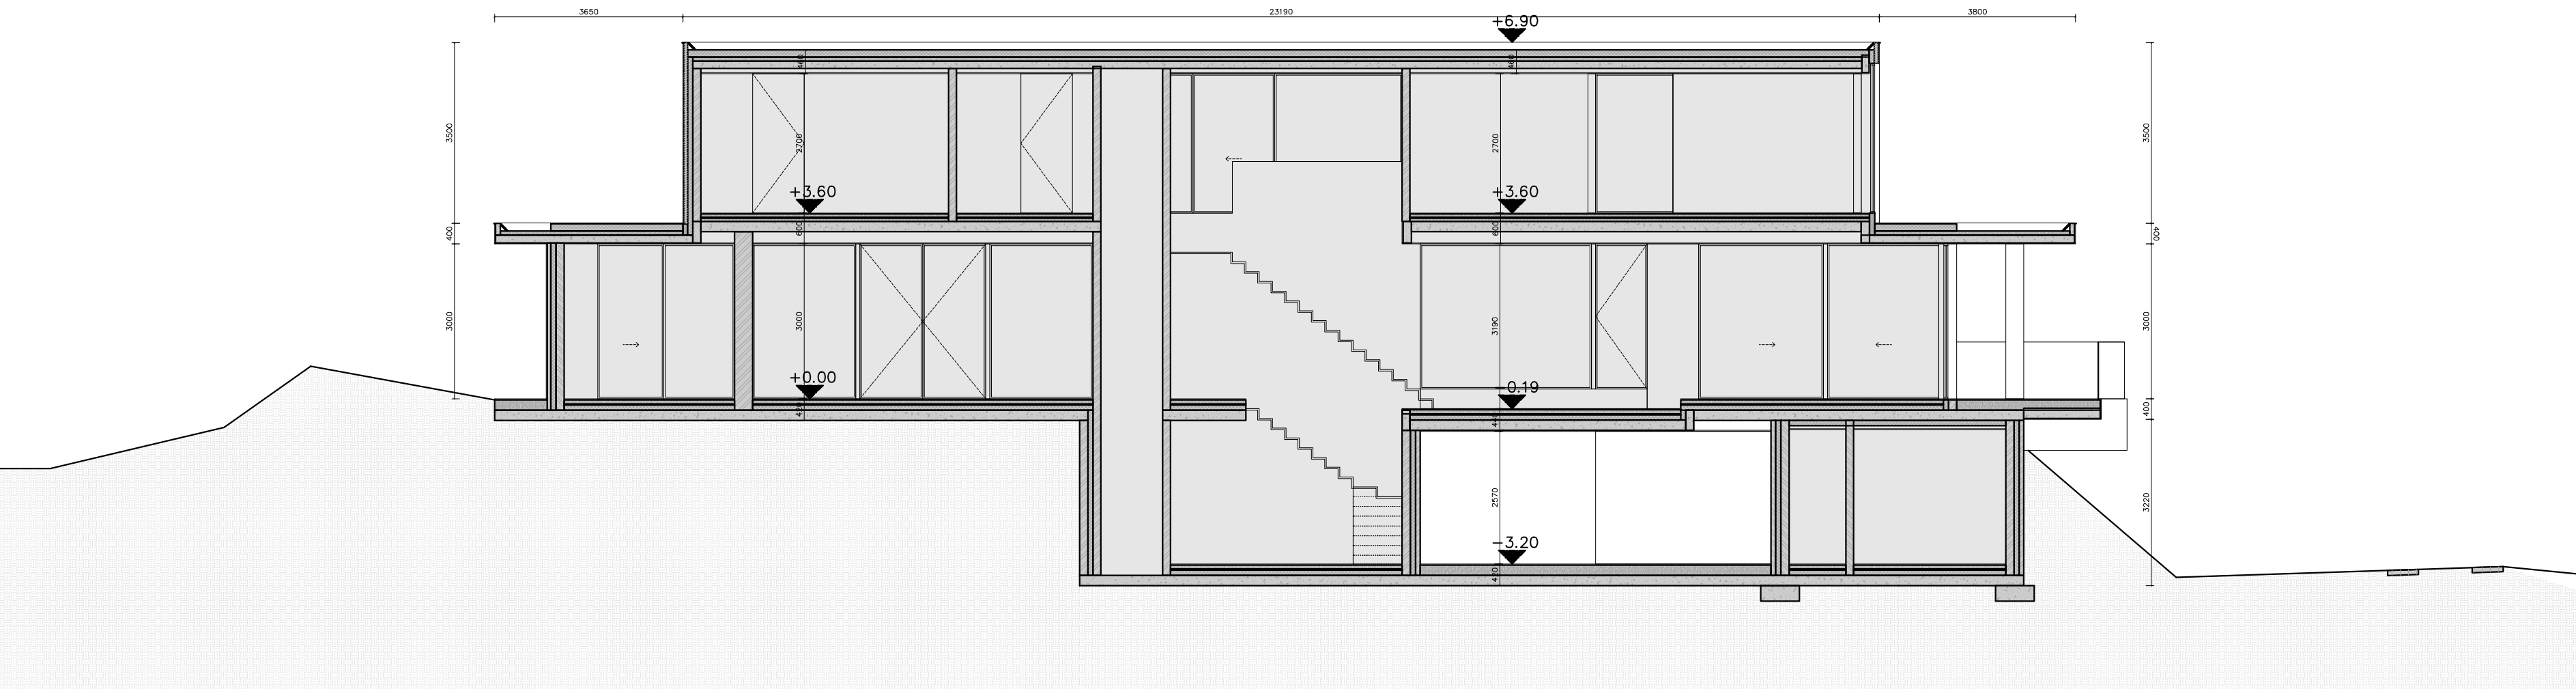

PROJECTOMSCHRIJVING bouw eengezinswoning	
BOUWPLAATS Kapitteldreef 70 9830 Sint Martens Latem	
INHOUD Snedes AA'	SCHAAL 1/100
ARCHITECT Dieter Vander Velpen Architect BVBA Jan Van Rijswijcklaan 33 (5), 2018 Antwerpen +32 4 86 075 016 dieter.vandervelpen@gmail.com	
BOUWHEER Vernaeve - Duponselle Kapitteldreef 35, 9830 Sint Martens Latem +32 4 88 286 207 wim.vernaeve@gmail.com	
DOSSIERNUMMER 2017.10 VERNAEVE	DATUM 14/12/2018
	PLANNUMMER BA_01_S_N_00

LEGENDE

beton

structuur metselwerk

isolatie

kimblok

gevelsteen

chape

hout

natuursteen

afbraak

0.00

0.00


+ 3.040

=


+ 0.00

niveau landmeter

niveau nieuwe toestand

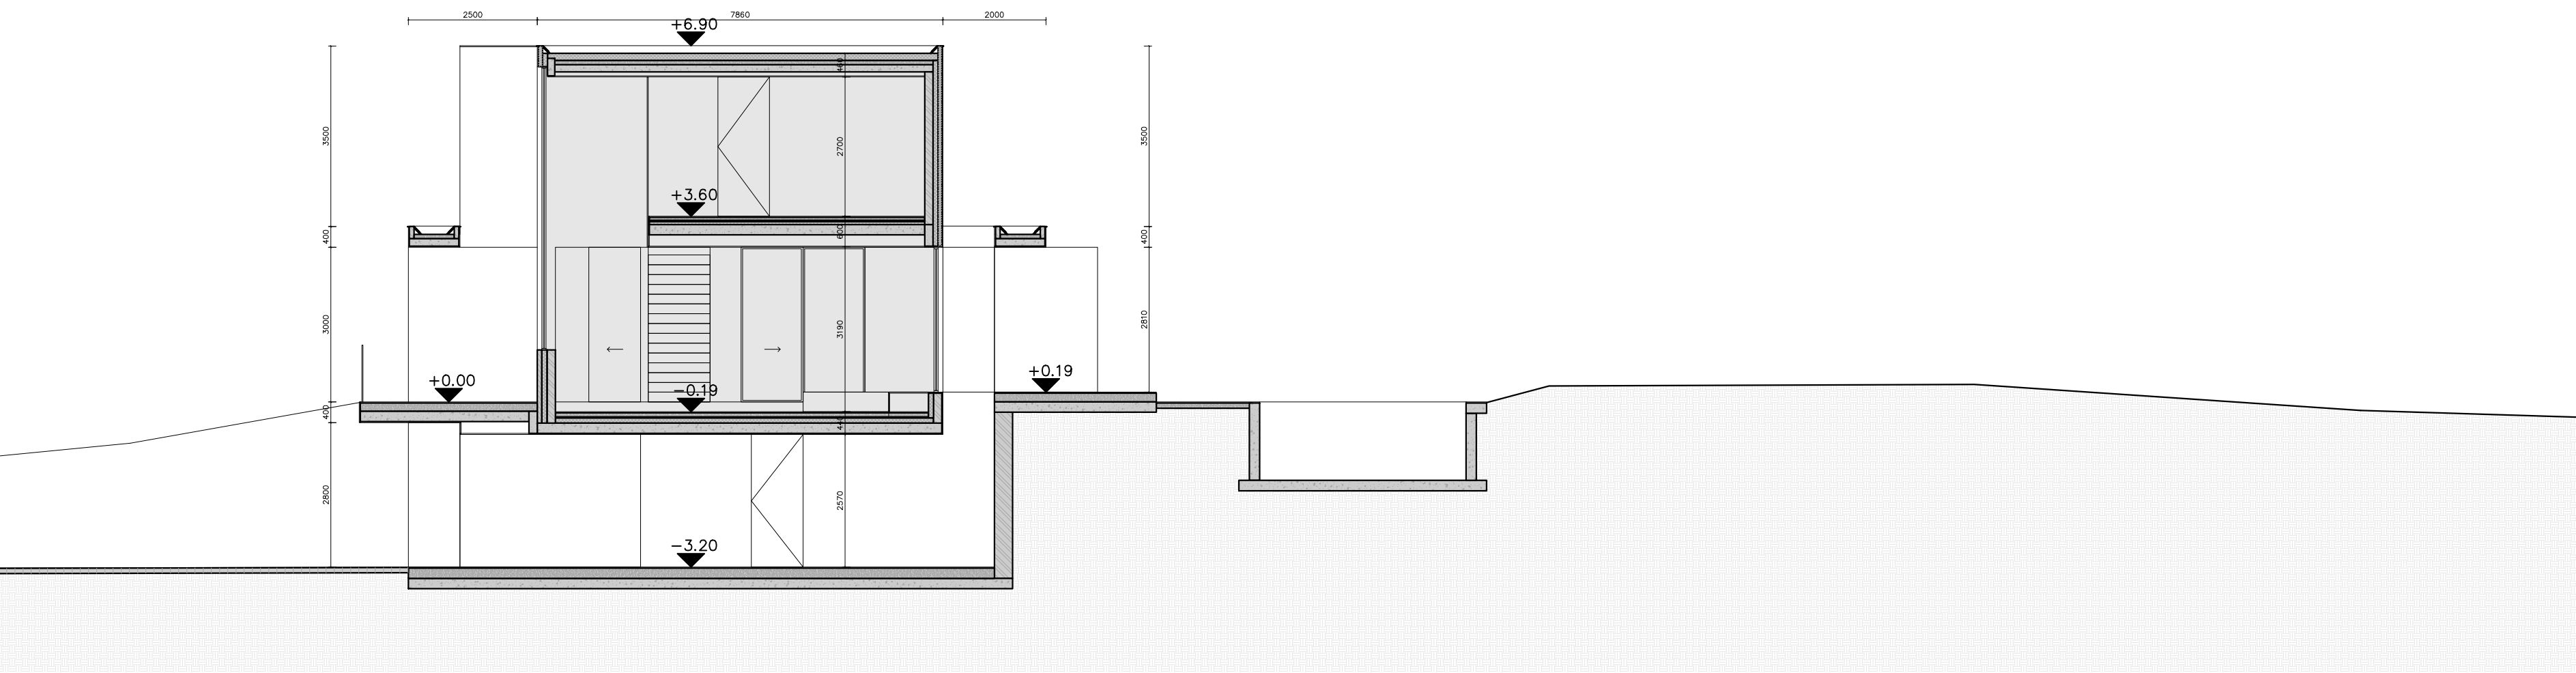

PROJECTOMSCHRIJVING bouw eengezinswoning	
BOUWPLAATS Kapitteldreef 70 9830 Sint Martens Latem	
INHOUD Snedes BB'	SCHAAL 1/100
ARCHITECT Dieter Vander Velpen Architect BVBA Jan Van Rijswijcklaan 33 (5), 2018 Antwerpen +32 4 86 075 016 dieter.vandervelpen@gmail.com	
BOUWHEER Vernaeve - Duponselle Kapitteldreef 35, 9830 Sint Martens Latem +32 4 88 286 207 wim.vernaeve@gmail.com	
DOSSIERNUMMER	DATUM
2017.10 VERNAEVE	14/12/2018
	PLANNUMMER
	BA_01_S_N_01

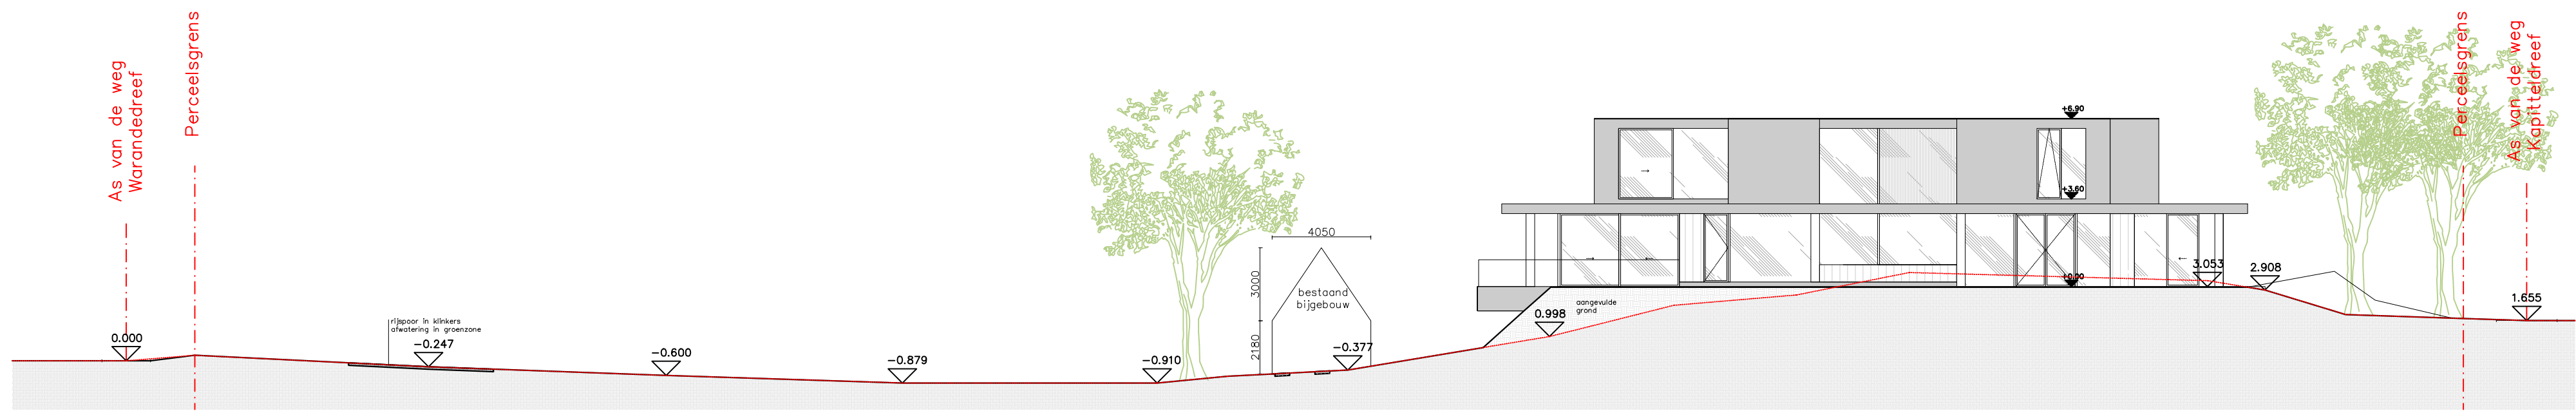

terreinsnede A

LEGENDE

- beton
- structuur metselwerk
- isolatie
- kimblok
- gevelsteen
- chape
- hout
- natuursteen
- afbraak

0.00

0.00

+3.053


+0.00

=

niveau landmeter


niveau nieuwe toestand

PROJECTOMSCHRIJVING bouw eengezinswoning	
BOUWPLAATS Kapitteldreef 70 9830 Sint Martens Latem	
INHOUD terreinsnede A nieuwe toestand	SCHAAL 1/200
ARCHITECT Dieter Vander Velpen Architect BVBA Jan Van Rijswijcklaan 33 (5), 2018 Antwerpen +32 4 86 075 016 dieter.vandervelpen@gmail.com	
BOUWHEER Vernaeve - Duponselle Kapitteldreef 35, 9830 Sint Martens Latem +32 4 88 286 207 wim.vernaeve@gmail.com	
DOSSIERNUMMER 2017.10 VERNAEVE	DATUM 14/12/2018
	PLANNUMMER BA_01_T_N_00

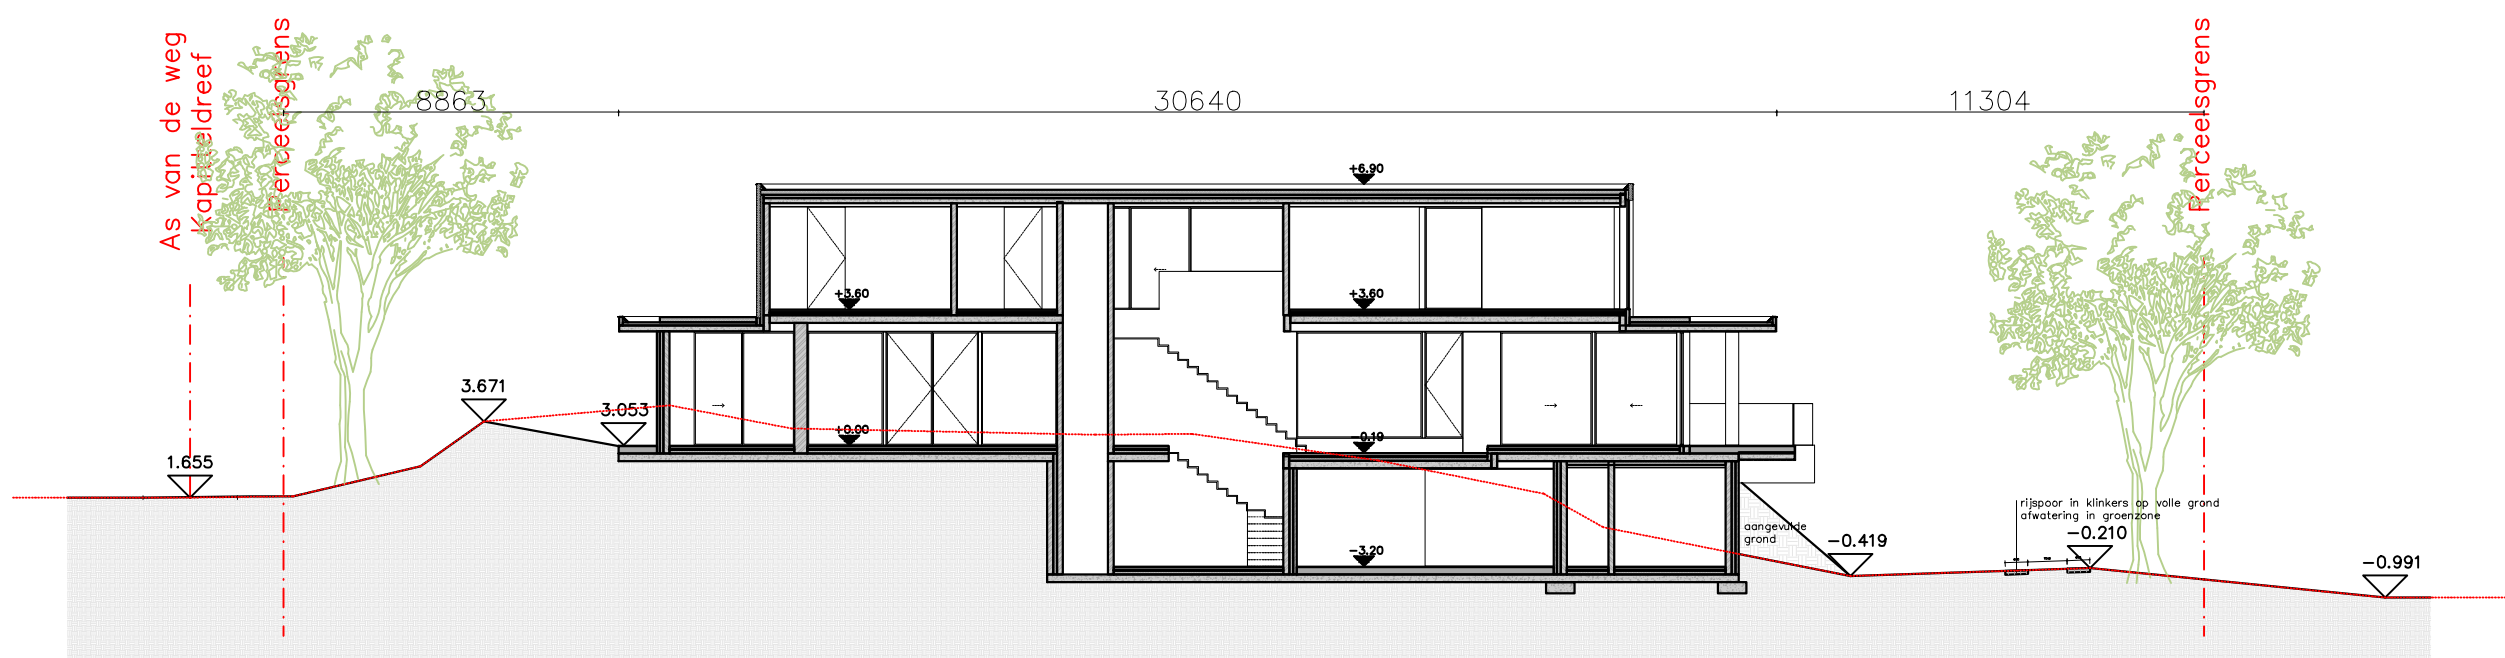

terreinsnede B

LEGENDE	
	beton
	structuur metselwerk
	isolatie
	kimblok
	gevelsteen
	chape
	hout
	natuursteen
	afbraak
0.00 0.00 +3.053 +0.00 = niveau landmeter niveau nieuwe toestand	
PROJECTOMSCHRIJVING bouw eengezinswoning	
BOUWPLAATS Kapitteldreef 70 9830 Sint Martens Latem	
INHOUD terreinsnede B nieuwe toestand	SCHAAL 1/200
ARCHITECT Dieter Vander Velpen Architect BVBA Jan Van Rijswijcklaan 33 (5), 2018 Antwerpen +32 4 86 075 016 dieter.vandervelpen@gmail.com	
BOUWHEER Vernaeve - Duponselle Kapitteldreef 35, 9830 Sint Martens Latem +32 4 88 286 207 wim.vernaeve@gmail.com	
DOSSIERNUMMER 2017.10 VERNAEVE	DATUM 14/12/2018
	PLANNUMMER BA_01_T_N_01

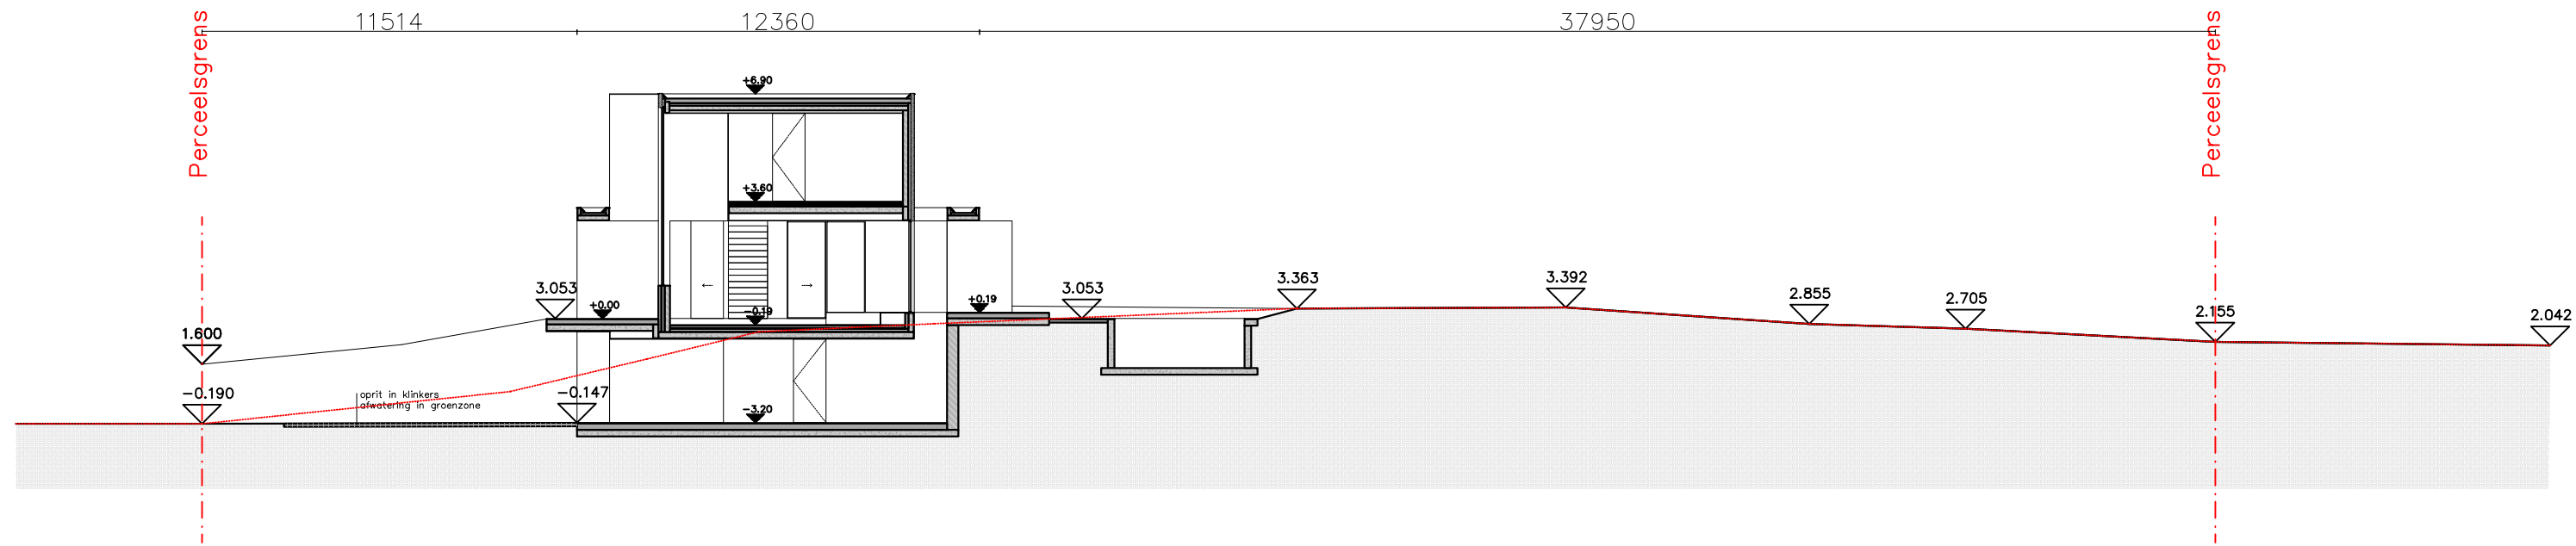

LEGENDE

beton

structuur metselwerk

isolatie

kimblok

gevelsteen

chape

hout

natuursteen

afbraak

0.00

0.00

+3.053

+0.00


=

niveau landmeter

niveau nieuwe toestand

PROJECTOMSCHRIJVING bouw eengezinswoning	
BOUWPLAATS Kapitteldreef 70 9830 Sint Martens Latem	
INHOUD terreinsnede C nieuwe toestand	SCHAAL 1/200
ARCHITECT Dieter Vander Velpen Architect BVBA Jan Van Rijswijcklaan 33 (5), 2018 Antwerpen +32 4 86 075 016 dieter.vandervelpen@gmail.com	
BOUWHEER Vernaeve - Duponselle Kapitteldreef 35, 9830 Sint Martens Latem +32 4 88 286 207 wim.vernaeve@gmail.com	
DOSSIERNUMMER 2017.10 VERNAEVE	DATUM 14/12/2018
	PLANNUMMER BA_01_T_N_02

- LEGENDE**
- ① natuursteen - beige/grijs
 - ② houten beplanking - donker getint
 - ③ buitenschrijnwerk - aluminium zwart
 - ④ dakrand - zinken kraal
 - ⑤ plankenbeton - beige/grijs

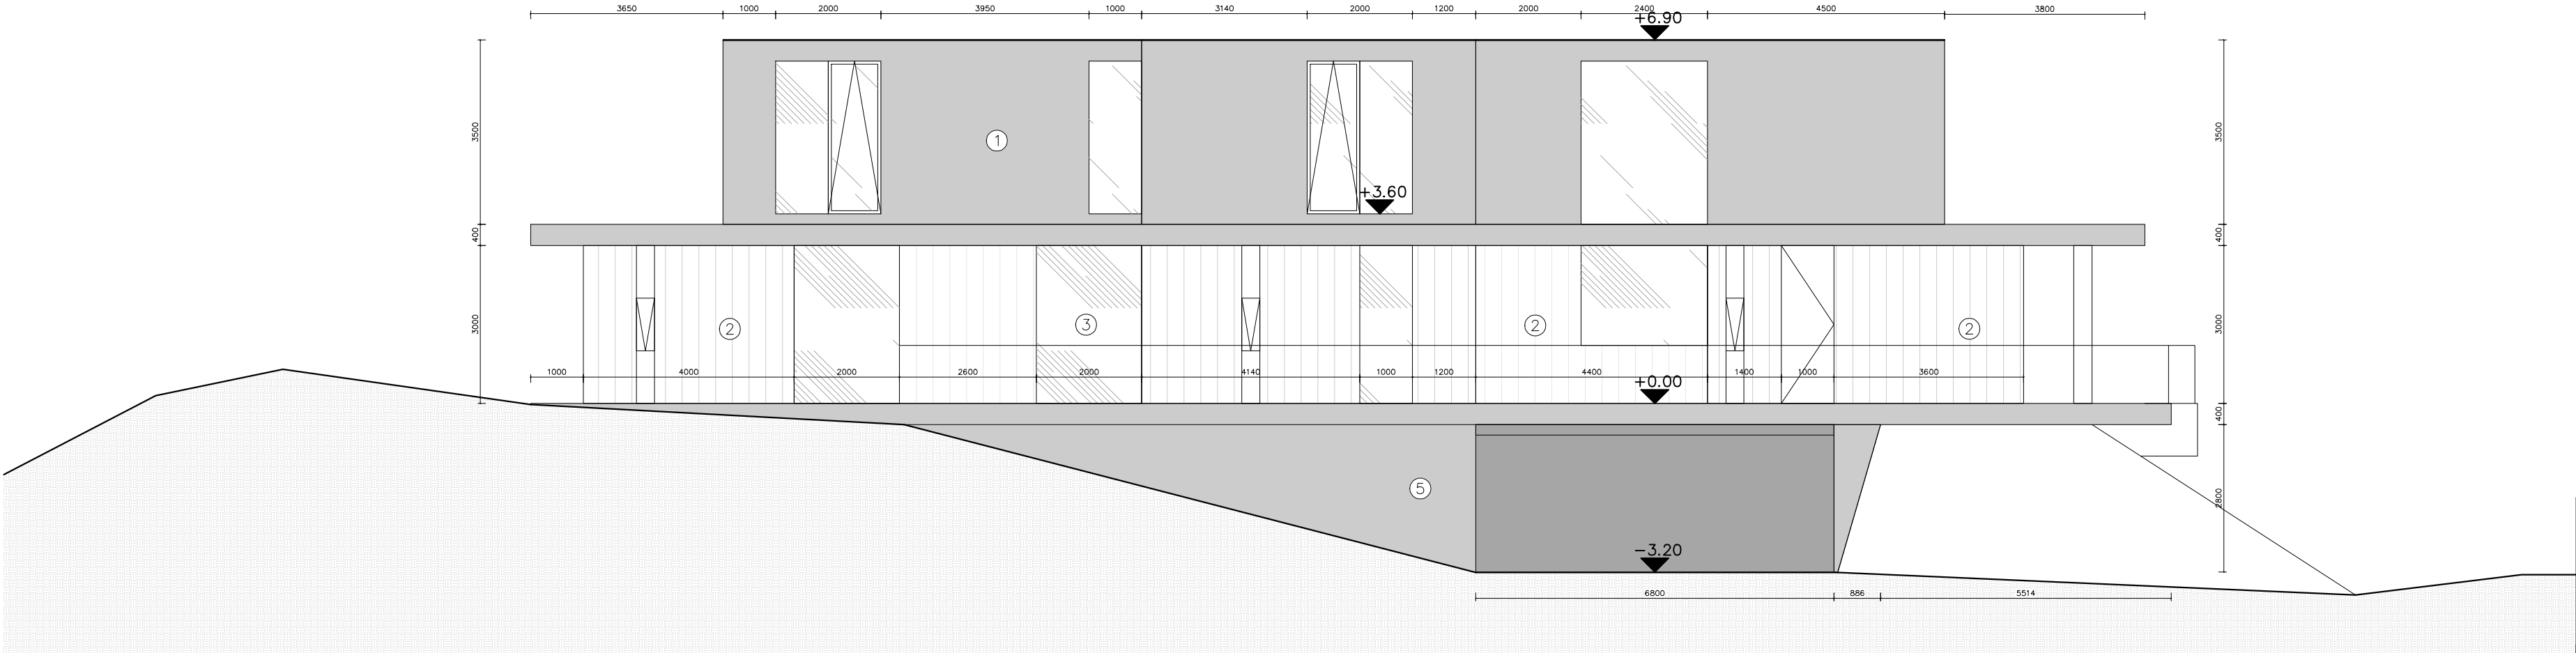

PROJECTOMSCHRIJVING
bouw eengezinswoning

BOUWPLAATS
Kapitteldreef 70
9830 Sint Martens Latem

INHOUD
Gevelaanzicht Noord-Oost


SCHAAL
1/100

ARCHITECT
Dieter Vander Velpen Architect BVBA
Jan Van Rijswijcklaan 33 (5), 2018 Antwerpen
+32 4 86 075 016
dieter.vandervelpen@gmail.com

BOUWHEER
Vernaevae - Duponselle
Kapitteldreef 35, 9830 Sint Martens Latem
+32 4 88 286 207
wim.vernaeve@gmail.com

DOSSIERNUMMER	DATUM
2017.10 VERNAEVE	14/12/2018
	PLANNUMMER
	BA_01_G_N_00

- ① natuursteen - beige/grijs
- ② houten beplanking - donker getint
- ③ buitenschrijnwerk - aluminium zwart
- ④ dakrand - zinken kraal
- ⑤ plankenbeton - beige/grijs

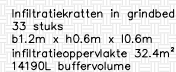


BOUWPLAATS
Kapitteldreef 70
9830 Sint Martens Latem

ARCHITECT
Dieter Vander Velpen Architect BVBA
 Jan Van Rijswijcklaan 33 (5), 2018 Antwerpen
 +32 4 86 075 016
 dieter.vandervelpen@gmail.com

BOUWHEELER
Vernaeeve - Duponselle
Kapitteldreef 35, 9830 Sint Martens Latem
+32 4 88 286 207
wim.vernaeeve@gmail.com

DOSSIERNUMMER	DATUM
2017.10 VERNAEVE	14/12/2018
	PLANNUMMER
	BA_01_G_N_01

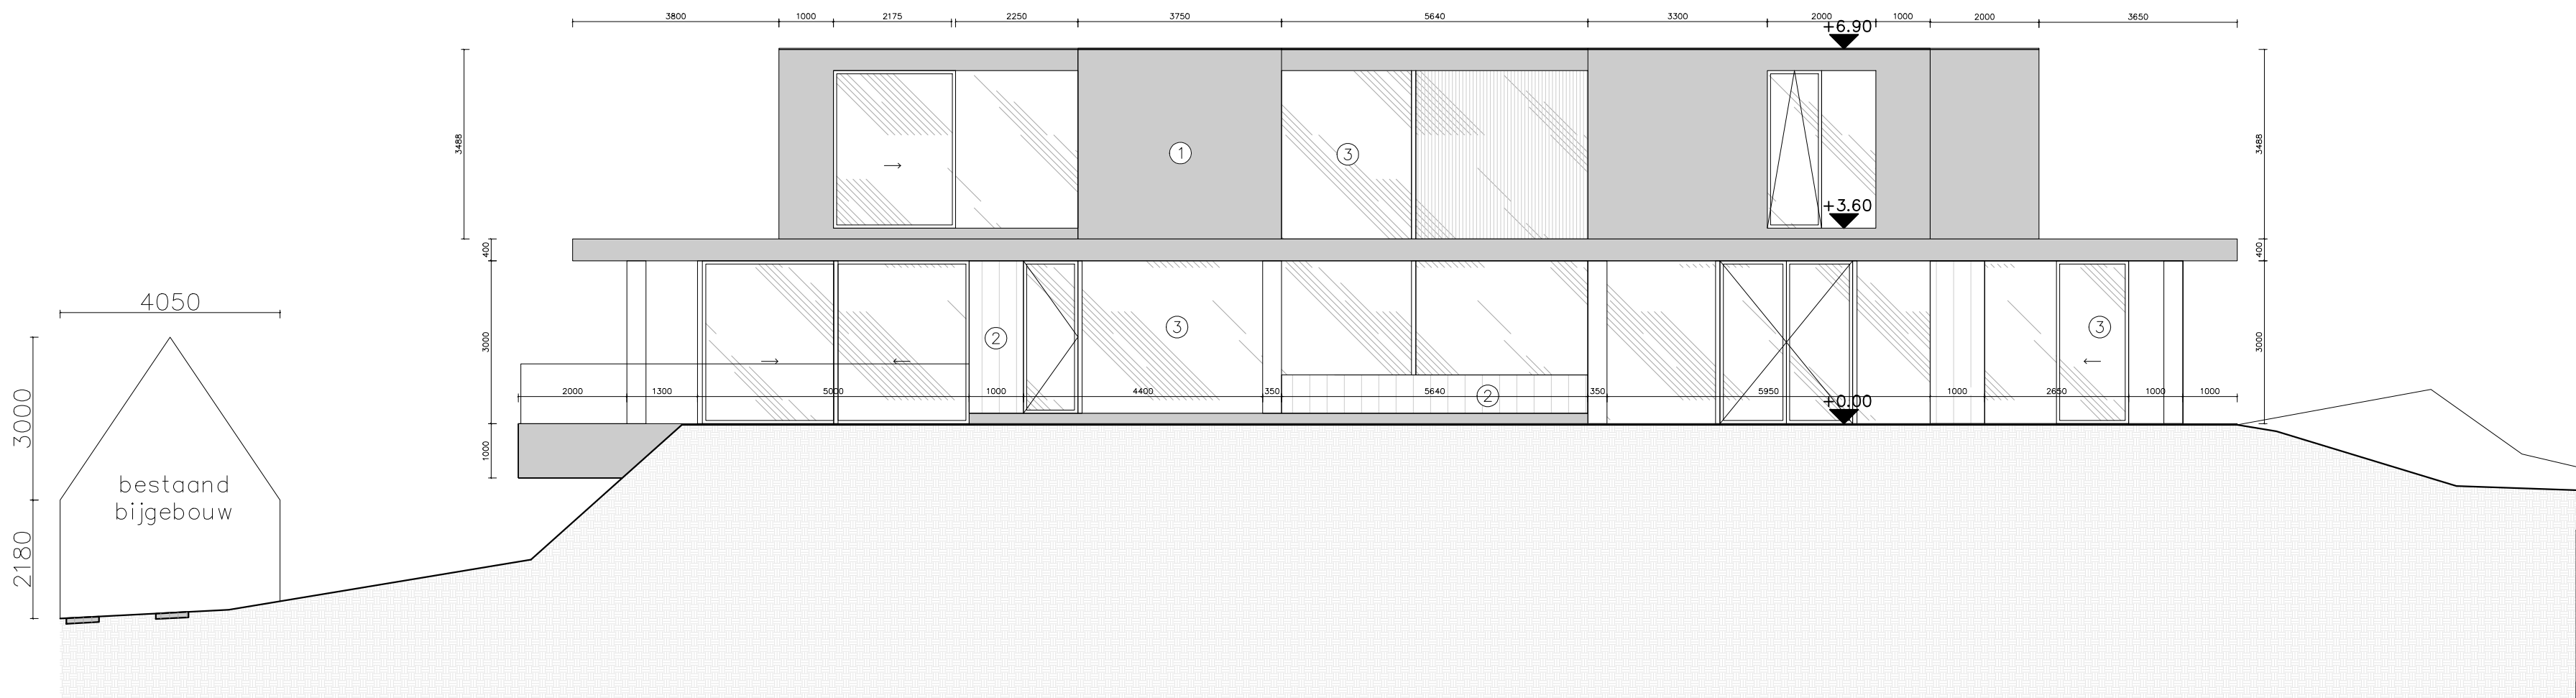

LEGENDE	
①	natuursteen - beige/grijs
②	houten beplanking - donker getint
③	buitenschrijnwerk - aluminium zwart
④	dakrand - zinken kraal
⑤	plankenbeton - beige/grijs

PROJECTOMSCHRIJVING bouw eengezinswoning	
BOUWPLAATS Kapitteldreef 70 9830 Sint Martens Latem	
INHOUD Gevelaanzicht Zuid-West	SCHAAL 1/100
ARCHITECT Dieter Vander Velpen Architect BVBA Jan Van Rijswijcklaan 33 (5), 2018 Antwerpen +32 4 86 075 016 dieter.vandervelpen@gmail.com	
BOUWHEER Vernaeve - Duponselle Kapitteldreef 35, 9830 Sint Martens Latem +32 4 88 286 207 wim.vernaeve@gmail.com	
DOSSIERNUMMER 2017.10 VERNAEVE	DATUM 14/12/2018
	PLANNUMMER BA_01_G_N_02