

GRONDPLAN verdieping
SCHAAL: 1:100
 - staalconstructie uit te voeren volgens gegevens ingenieur
 - isolatie volgens EPB-verslag

MATERIALEN GEVELS	
	GEVELS: bespanning met baksteenroef
	GEVELS: poorturen afgewerkte metaal, gips
	GEVELS: gewapend beton, natuursteen
	Sectionsoort: beton
	SCHERVENING: kunststof
	SCHERVENING: steen
	GOTEN EN AFVOEREN: aluminium en pvc
	VOERWERK: kunststof, natuur steen

BRANDWEER

	automatische brandmelder
	handbediende brandmelder
	rookmelding
	vlugmelding
	brandmelder
	brandmelder
	brandmelder 50 kg
	certificeerde brandmelder
	brandmelder
	brandmelder
	brandmelder
	brandmelder

Het bouwen van pluimveestallen met een kijkruimte, het aanleggen van verharding

Bouwerheer	Van Gils - Aernouts LV Molerstraat, 28 2990 Wuuzswest 0475 11 15 85 jgou_aernouts@hotmail.com Ondermetersnummer 0460 825 521	Bouwplaats	Noonwateringweg 33 2990 Wuuzswest Afd. 1, Sectie C Nrs. 5,584
-------------------	---	-------------------	--

Architect LV-architecten bvba
Luk Vorselemaans
Dorpstraat 89
2990 Wuustwezel
T 03 667 12 86
F 03 667 12 87
E info@LV-architecten.be


Studeerbureau:

 **DLV Turnhout**
Eversdungenlaan 15
2300 Turnhout
+32 (0)34 40 07 20
j@dlv.be

190412

Datum	Naam	Omschrijving	TK	Plan 1 van 4	Schaal	
06-05-2019	VO_01	Voorontwerp	MBR	plannen plantveestallen	1/100	☒
				geveis plantveestallen	1/100	☐
13-06-2019	BA_01	Bouwaanvraag	MBR	snede plantveestallen, weegbrug	1/100	☐
				indieningsplan	1/500	☐
				terreïnprofiel	1/500	☐


[illegible]

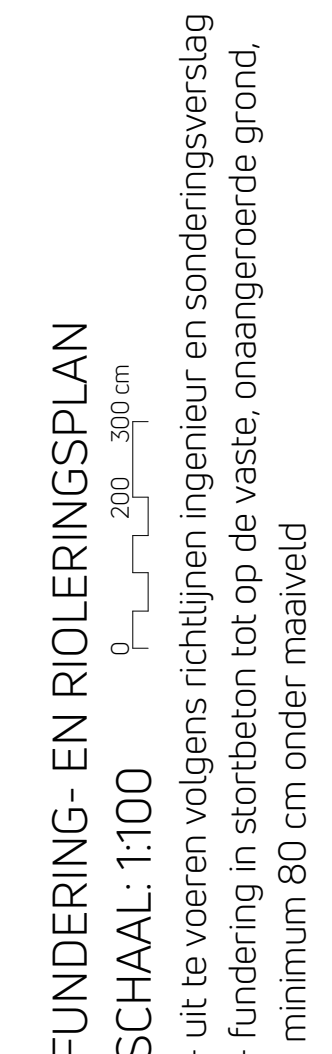


BRANDWEER	
	automatische brandmelder
	handbediende brandschakelaar
	rookmelding
	oprijpomp
	brandblusser
	brandblusser 50 kg
	aanbouw brandalarm met meldingsapparaat
	brandkleur
	hogedruk
	aanbouwings kluiskast
	verligtingsvoorziening



- fundering in stortbeton tot op de vaste, onaangeroerde grond, minimum 80 cm onder maaiveld
- staalconstructie uit te voeren volgens gegevens ingenieur

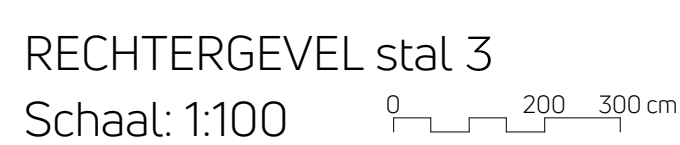

MATERIALEN GEVELS		BRANDWEER	
	WOLLE, wolconcreet met kunststof		verbrandt niet of nauwelijks
	WOLLE STEENWOLLEN isolatie met gips		verbrandt niet of nauwelijks
	WOLLE gipswol met verdund urea		verbrandt niet of nauwelijks
	Steenwolconcreet		verbrandt
	Steenwolconcreet, kunststof		verbrandt
	Steenwolconcreet, urea		verbrandt
	WOLLE met glasvezel, kunststof met gips		verbrandt 50 kg
	WOLLE met glasvezel, kunststof met urea		verbrandt nauwelijks of niet verbrandt
			verbrandt
			verbrandt nauwelijks of niet verbrandt
			verbrandt nauwelijks of niet verbrandt

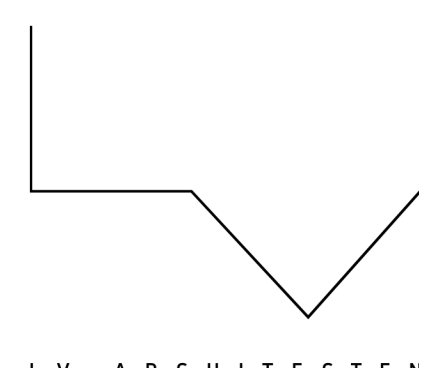

Het bouwen van pluimveestallen met een kijkruimte, het aanleggen van verharding

Dozaheer	Vin Gils - Aernouts LV Molenslaag 28 2990 Wuuzwezol 0473 11 15 85 joyce.aernouts@hotmail.com Ondernemingsnummer 0460 825 521	Bouwplaats	Noorwateringsweg 33 2990 Wuuzwezol Afd. 1, Sectie C Nrs. 530A
-----------------	---	-------------------	--

Dozaheer	Vin Gils - Aernouts LV Molenslaag 28 2990 Wuuzwezol 0473 11 15 85 joyce.aernouts@hotmail.com Ondernemingsnummer 0460 825 521	Bouwplaats	Noorwateringsweg 33 2990 Wuuzwezol Afd. 1, Sectie C Nrs. 530A
-----------------	---	-------------------	--

Architect LV-architecten bvba
Luk Vonsseleminis
Dorpstraat 89
2990 Wuuzwze
T 03 667 12 86
F 03 667 12 87
E info@lv-architecten.be

Studebureau:

DLV Turnhout
Everdongselaan 15
2300 Turnhout
+32 (0)34 40 07 20
+32 (0)34 40 07 21

Architect LV-architecten bvba
Luk Vonsseleminis
Dorpstraat 89
2990 Wuuzwze
T 03 667 12 86
F 03 667 12 87
E info@lv-architecten.be




Studebureau:

DLV Turnhout
Everdongselaan 15
2300 Turnhout
+32 (0)34 40 07 20
+32 (0)34 40 07 21

190412

Datum	Naam	Omschrijving	TK	Plan 3 van 4	Schaal	
06-05-2019	VD_01	Voorontwerp	MBR	plannen pluinveestallen	1/100	☐
				geveis pluinveestallen	1/100	☒
13-05-2019	BA_01	Bouwaanvraag	MBR	sneide pluinveestallen, weegbrug	1/100	☐
				inplantingsplan	1/500	☐
				terreinprofiel	1/500	☐

[illegible][illegible]

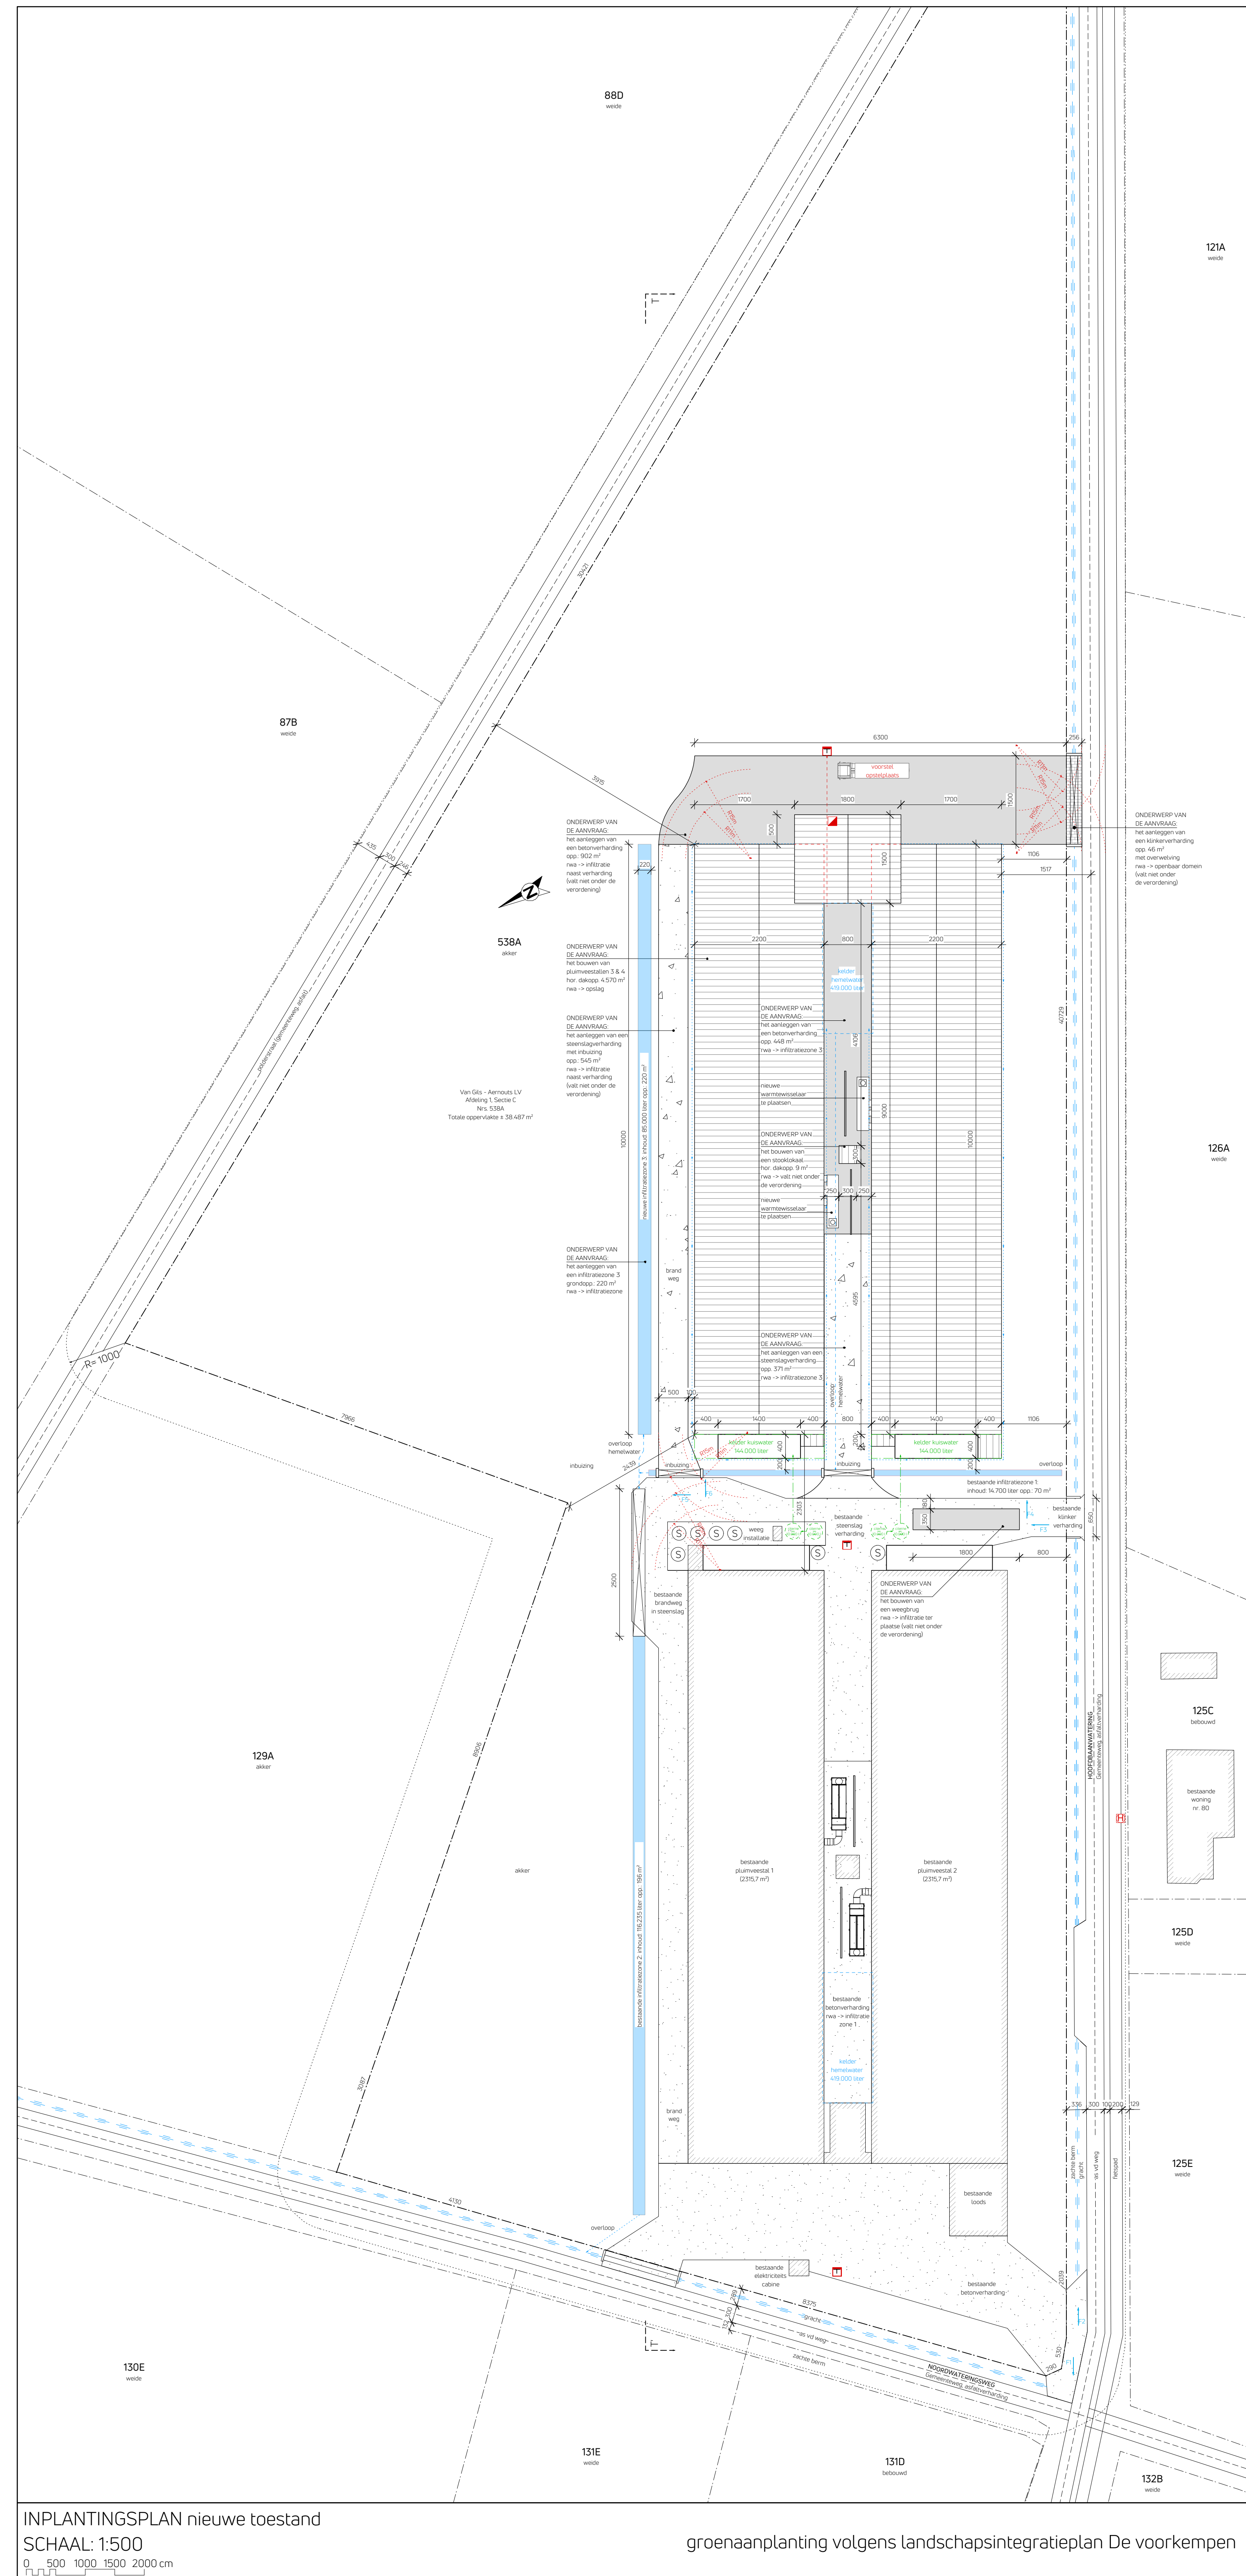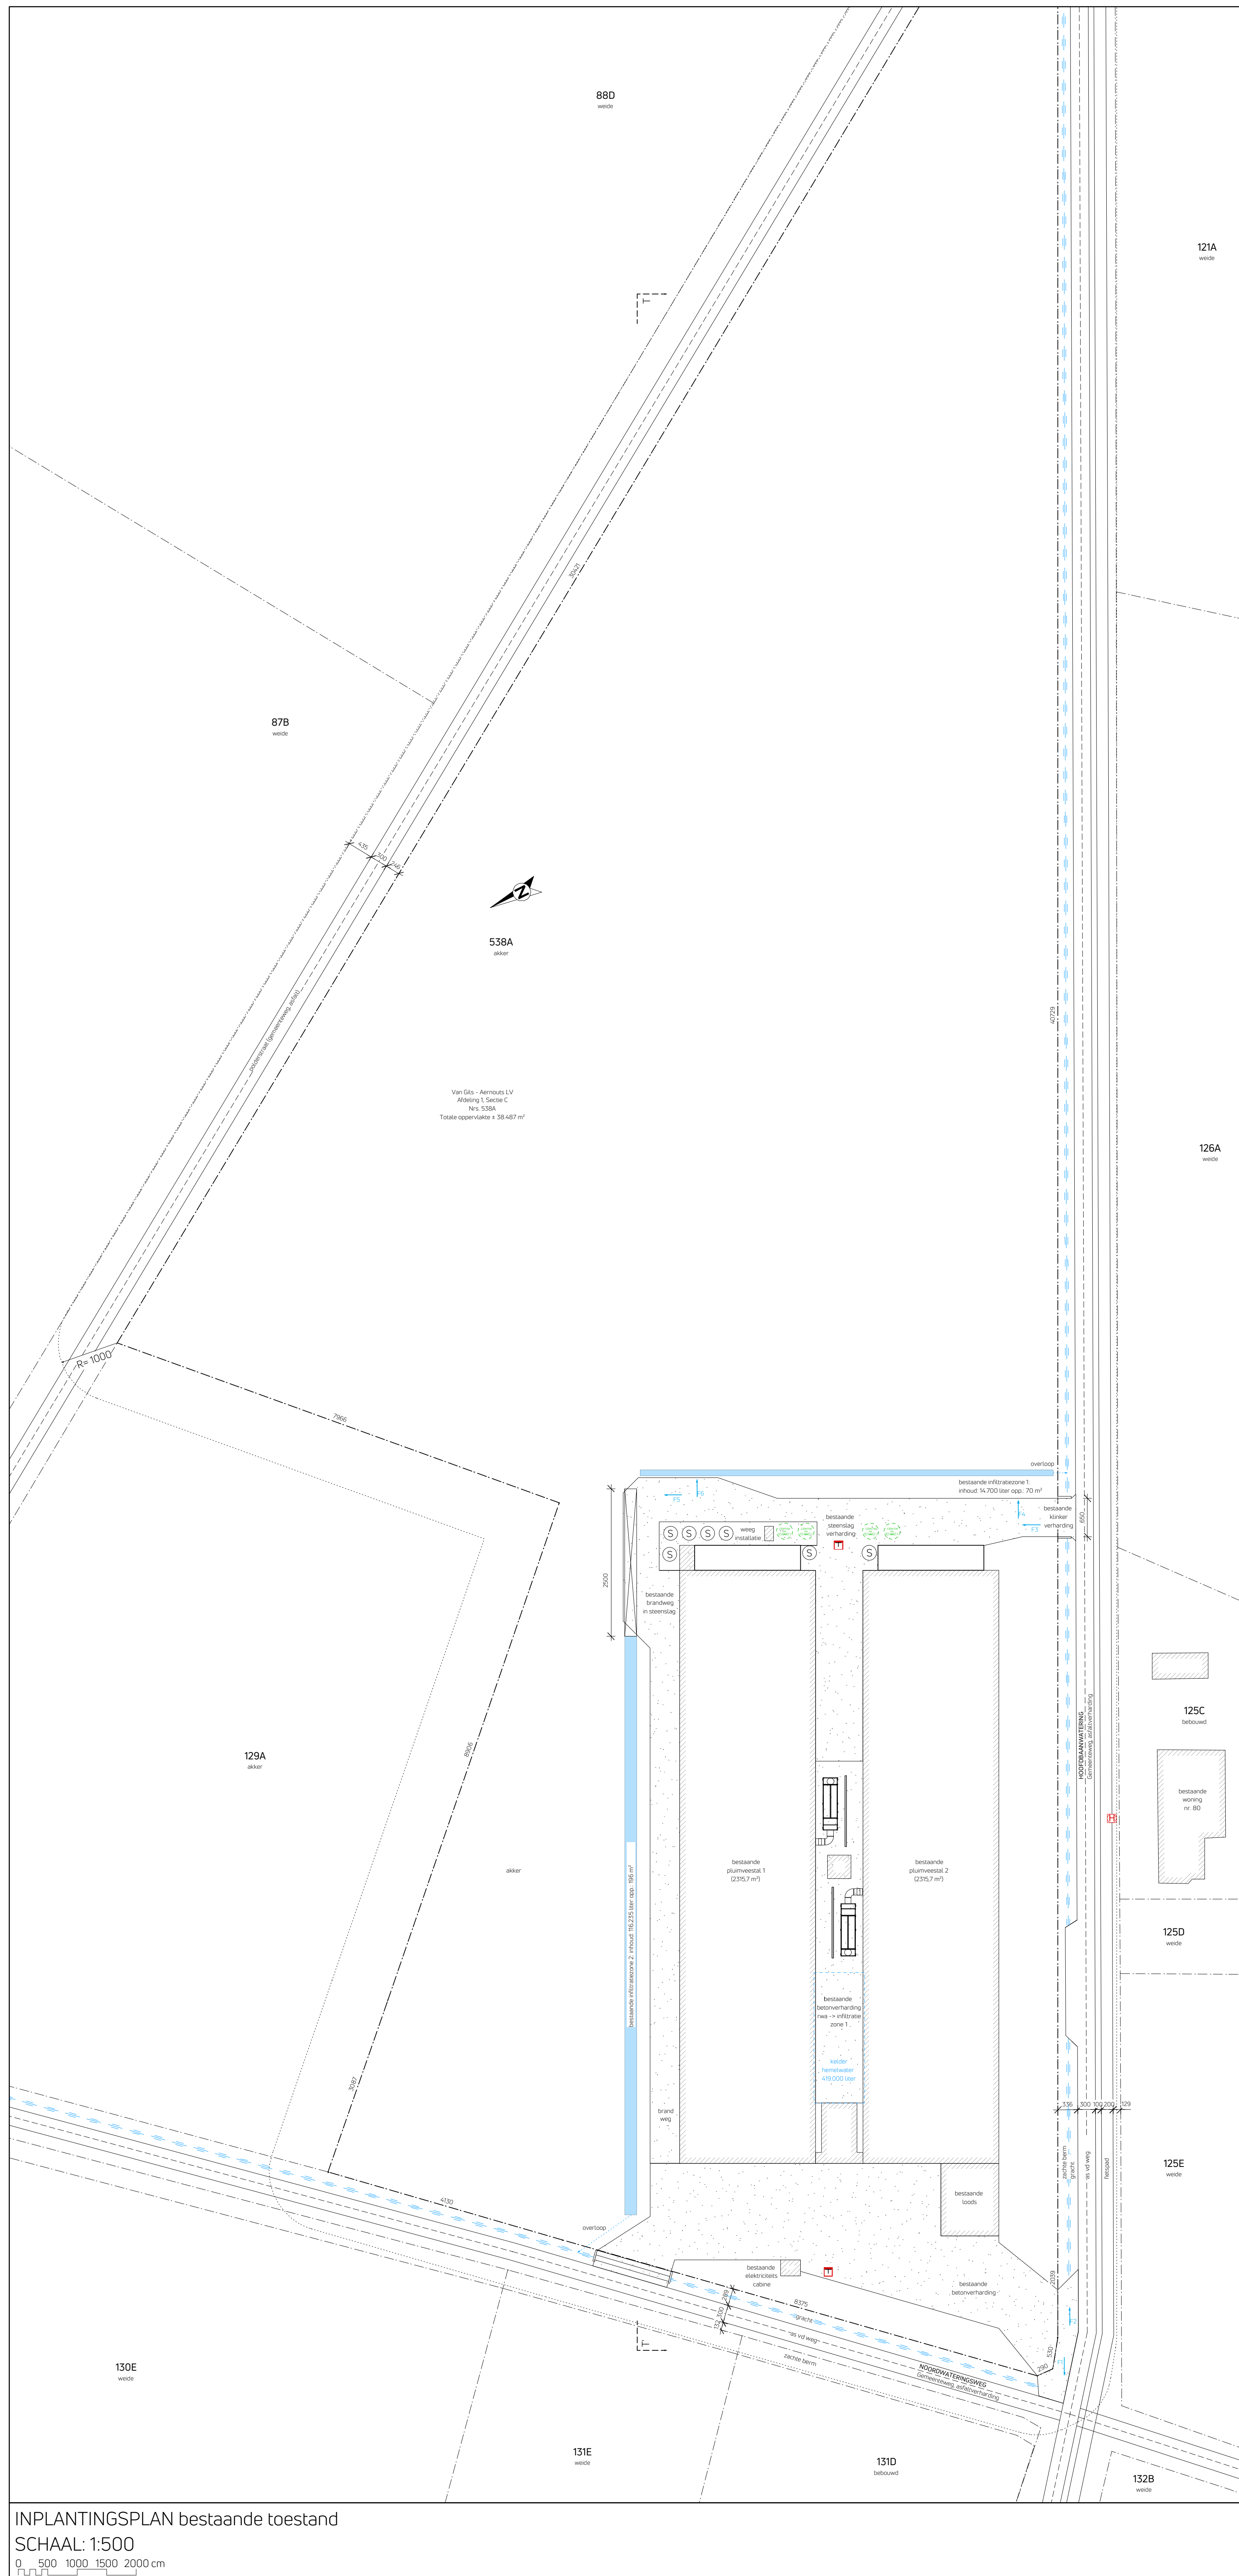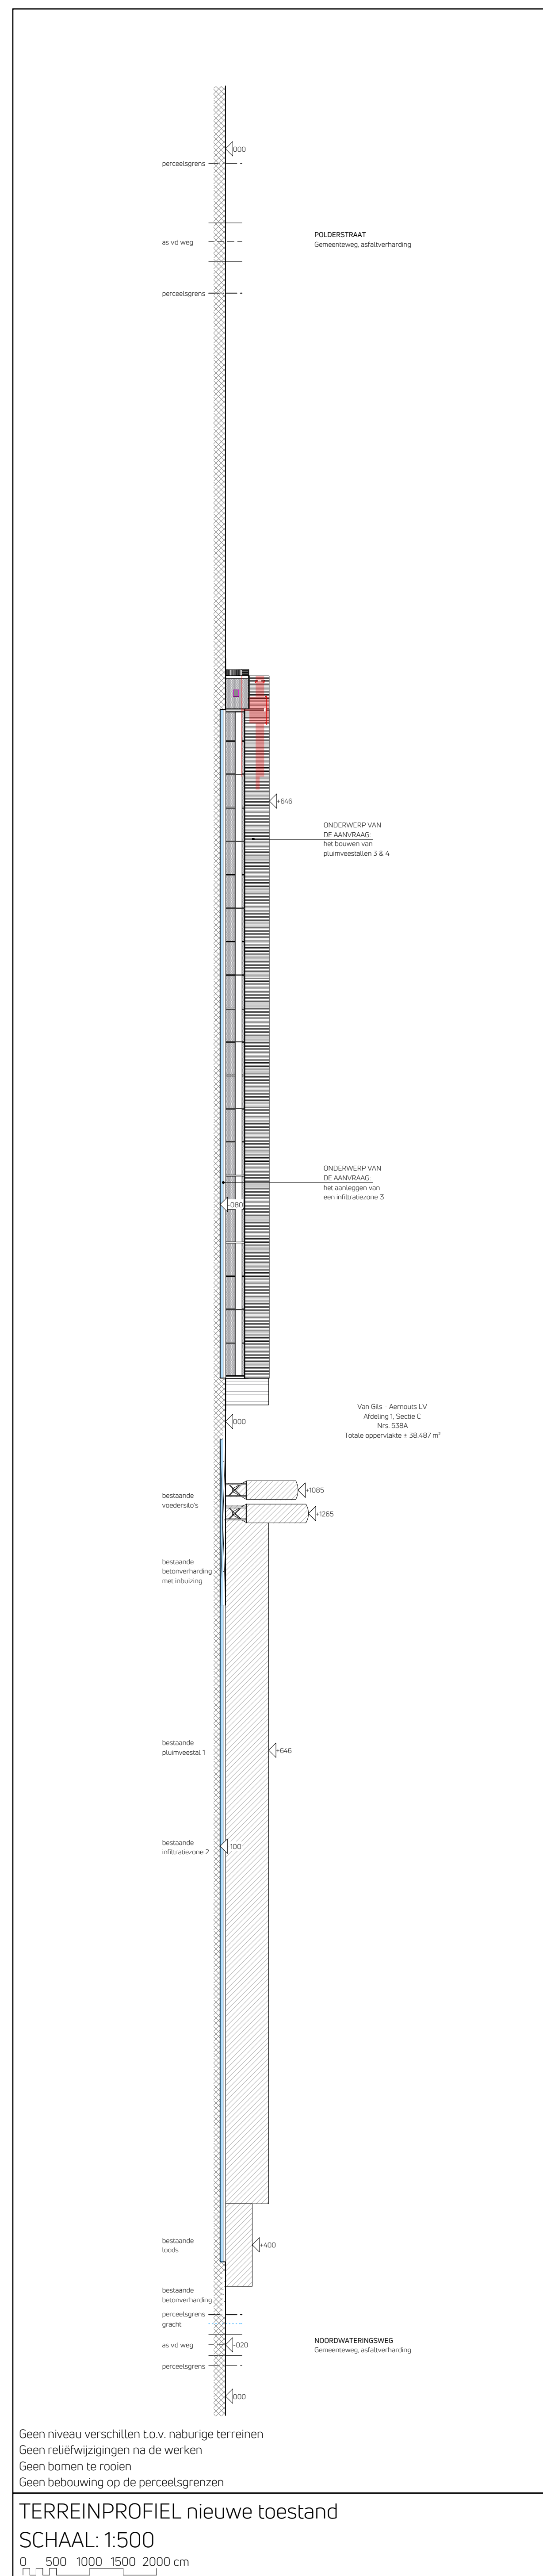[illegible]

INPLANTINGSPLAN

	peristylegrens		
	bestaande afdakwoning		bestaande aanplantingen
	nieuwe bebouwing		nieuwe aanplantingen
	te slopen bebouwing		voedsels
	bestaande verharding		grondwaterwinning
	nieuwe bebouwing		hydraul
	nieuwe stekkerleiding		aanplanting bosbouw
	nieuwe stekkerleiding		brandveiligheidsplan
	schipbaai		
	elektrisch punt		
	rookkanaal		
	verkeersdoel		
	grens		

Het bouwen van pluimveestallen met een kijkruimte, het aanleggen van verharding			
Bouwer:	Vrij Gf. - Aermoud LV Nijmegen 20 2590 Wijkmeester 0475 71 78 85 jguyce_aermoud@hotmail.com Brdmmerwegwoner 0465 525 521	Bouwplaats:	Nieuwwegevanger 35 2590 Wijkmeester Ats 1 Scaas C Nrs 538A
Architect	LV architectenbude Luis Vriesendorp Dorpsstraat 89 2590 Wijkmeester T 013 647 12 86 F 013 647 12 87 E info@lv architectenbude	Studeerbuuro:	DLV Turnhout Dorpsstraat 15 2590 Turnhout F 013 694 40 20 info@dlv.nl

190412

Datum	Naam	Omschrijving	TK	Plan 3 van 4	Schaal	
06-06-2019	V0_01	Voorontwerp	MIR	plannen planverzoeken	1/100	☐
13-06-2019	BA_01	Bouwaanpak	MIR	geveit planverzoeken	1/100	☒
				sneet planverzoeken, weegbrug	1/100	☐
				reguleringplan	1/500	☐
				terreerprofiel	1/500	☐

Legende materialen		Algemene opmerking	
	Gesloten beton constructie		Intergratie
	Stuivewerkzaam		Stortbeton
	Versterking		Decoratieve afwerking giet beton
	Overeenkomstig beton		Bestaande wand
	Bestaand raaster		Bestaande constructie
	Vervangen of toevoegen		Strooiwerk
	Half gesloten afwerking		Afwerk
	Reinigings		Reiniging / beschuttings

[illegible]