


Profielnummer	
Tussenafstand	
Bestaand maatveld	
Toekomstig maatveld	
DWA – RIOLERING	Tussenafstand
	Helling en ø
	Bodemhoogte
	Max. hydraul. peil
Legkarakteristieken	
RWA – RIOLERING	Tussenafstand
	Helling en ø
	Bodemhoogte
	Max. hydraul. peil
	Legkarakteristieken

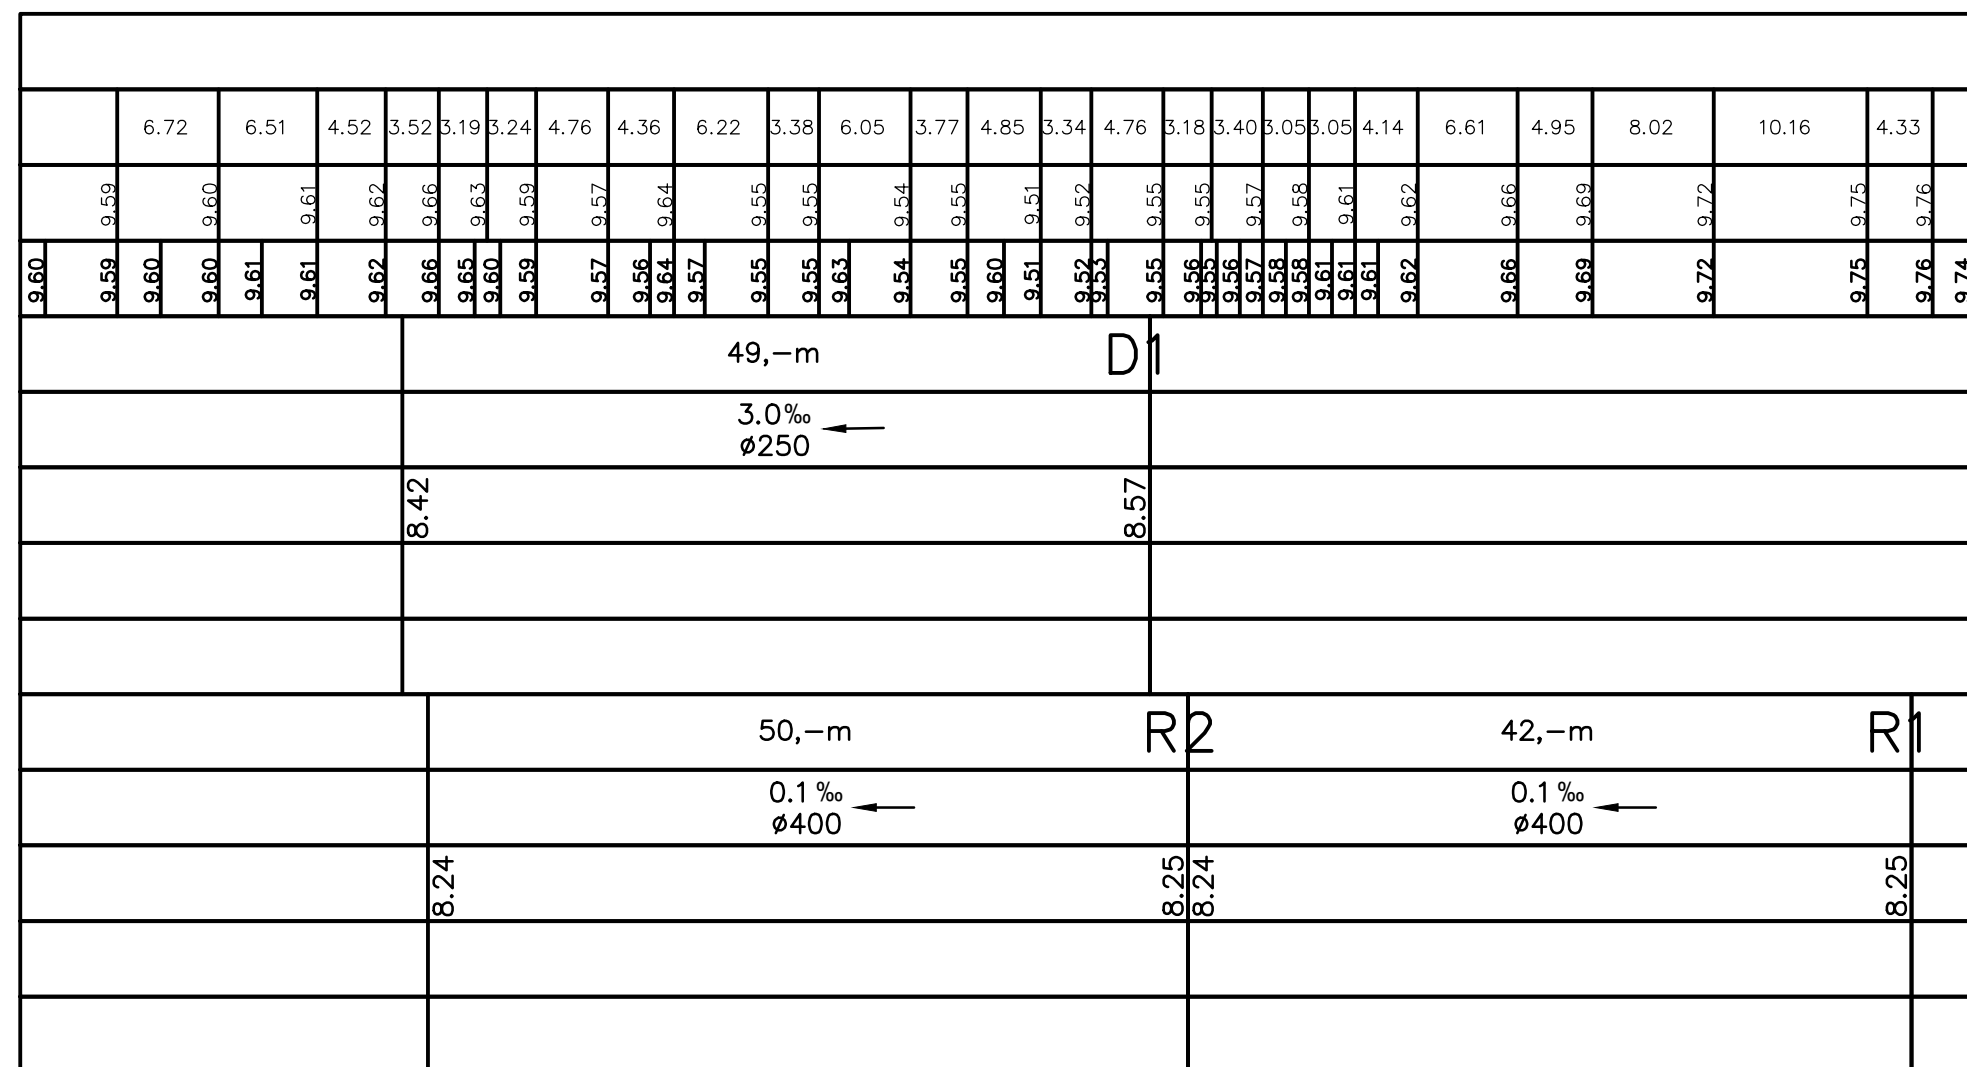

TYPEDWARSPROFIEL A

SCHAAL : 1/50

Boordsteen type ID1
Schraaf beton 10cm
Stut 15cm
Eventueel verdichten van de ondergrond

Betonstraatstenen 220x110x80
Zandcementbed 3cm
Schraaf beton 15cm
Eventueel verdichten van de ondergrond

2.7m

WANDEL - EN FIETSPAD

TYPEDWARSPROFIEL B

SCHAAL : 1/50

8/4 6/4

TYPEDWARSPROFIEL C

SCHAAAL : 1/50

Boordstenen type ID1
 Schraal beton 10cm
 Stut 15cm
 Eventueel verclen van de ondergrond

Betonstraaten 220x110x80
 Zandembetent 3cm
 Schraal beton 15cm
 Eventueel verclen van de ondergrond

Tier plaatse vervoordige betonnen trottoirband/straatgoel
 Schraal beton 14cm
 Onderfundering type II 20cm
 Eventueel verclen van de ondergrond

KWS-AB-4C
 KWS-AD-A
 Steenglafundering met niet-cont
 Onderfundering type II 20cm
 Eventueel verclen van de ondergrond

voelin

ETALE C2

DETAIL C2

VOETPAD

RIJWEG

DETAIL C3

2.20

5.60

DETAIL C1

SCHAAL : 1/10

Betonstraatstenen 220x220x80 mm
Zandcementbed
Schraal beton

Ter plaatse vervaardigde betonnen trottoirband/straatgoot
Schraal beton

KWS AB-4C
KWS APO-A
Niet-continue steenslagfundering

DETAIL C2

SCHAAL : 1/10

Technical cross-section drawing of a concrete slab (Schaal) with dimensions and material labels. The drawing shows a cross-section of a slab with a central vertical reinforcement (Boordsteen type I01) and a horizontal reinforcement (Schraal beton). The slab is supported by a concrete base (Betonstrooststenen 220x220x80 mm) and a concrete layer (Zandcementbet Schraal beton). The dimensions are as follows:

- Overall width: 15 + 10 + 15 = 40
- Overall height: 10 + 10 + 10 + 15 = 45
- Central vertical reinforcement diameter: 22
- Horizontal reinforcement diameter: 22
- Concrete base thickness: 80
- Concrete layer thickness: 10

DETAIL C3

SCHAAL : 1/10


3% E

3% E

Technical drawing of a trapezoidal drainage structure (DETAIL C3) with dimensions and labels:

- Top width: 40
- Bottom width: 30
- Left side height: 20
- Right side height: 8
- Bottom height: 10
- Labels:
 - Steenlag 2/7 (porfier of
 - Draineerbuis PVC ø8 cm
 - Geotextiel

muur uit beton
+9.6

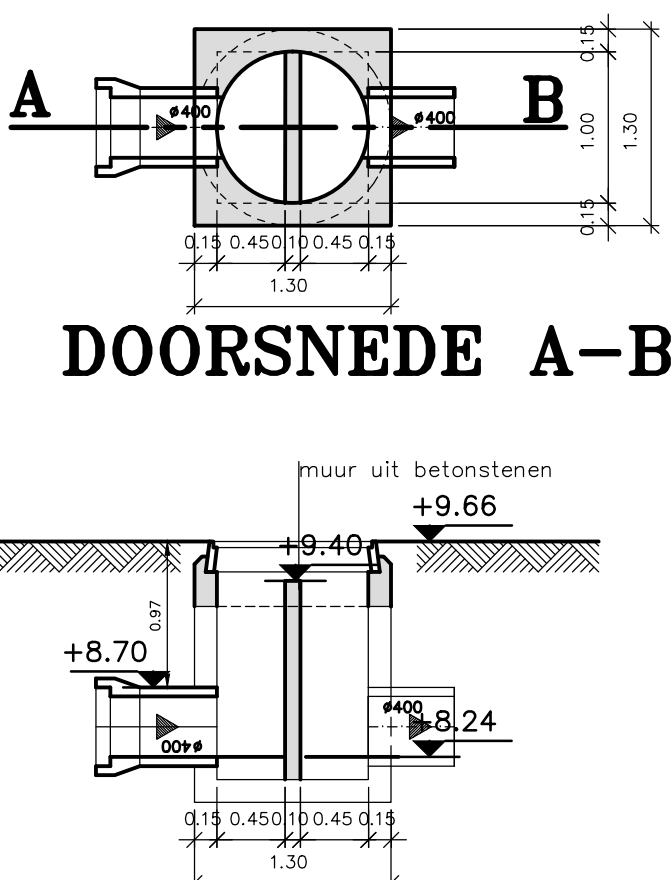

1. BORDUREN IA IN OPSTAND : 4 CM. (2 CM.+2 CM.VELLING.)
2. BORDUREN IA IN OPSTAND (BOOMKAAVING + MIDDELEWEGELING) : 10 CM.
3. DIKTE SCHRAAL BETONFUNDERING ONDER SUIVORM (VERKAVELLING) : 14 CM.
4. DIKTE SCHRAAL BETONFUNDERING ONDER SUIVORM : 19 CM.
5. DIKTE SCHRAAL BETONFUNDERING ONDER PREFAB REPEPEL (VERKAVELLING) : 14 CM.
6. DIKTE SCHRAAL BETONFUNDERING ONDER PREFAB REPEPEL : 19 CM.
7. DIKTE SCHRAAL BETONFUNDERING ONDER BORDOURE TUSSEN ID1 : 10 CM.
8. DIKTE SCHRAAL BETONFUNDERING ONDER BORDOURE TUSSEN ID2 : 15 CM.
9. DIKTE SCHRAAL BETONFUNDERING ONDER BORDOURE TUSSEN IC1 : 15 CM.
10. DIKTE SCHRAAL BETON TUSSEN BORDUREN : 15 CM.
11. VERBERSTEDE SCHRAAL BETON TUSSEN VERHARDINGEN : 15 CM.
12. BREEDTE VAN TUSSEN SCHRAAL BETON NAAST VERHARDINGEN, NIET AFGEBORD MET LUTJONGROVE ELEMENTEN : 10 CM.
13. BOVENKANT GREPELS I CM ONDER AANSLANDE VERHARDING.
14. LUTJONGROVE : BOVENKANT GREPELS EFTEN MET BOVENKANT GREPEL
14. TER PLAATSE VAN DE AANSLUITING VAN DE WONTORPEN VOETPADEEN EN DE WONTORPEN OPRIJTEN MET PRIVÉ-EIGENDOMEN WORDEN, OP DE PLAATSEN WAAR GEEN MOUTURES OF BESTANDE VERHARDING TEGEN AANSLUIT, DE NIEUWE VERHARDING AFGEBORD MET 10 CM AANGEGROEFEN SUIVORM ID4 (100x20x6) OP EN MET EEN TUSSEN VAN SCHRAAL BETON, (LANGS ROLLOREN).
15. OPRIJTEN : INSGEDOVEN BORDOURE TUSSEN ID1 TUSSEN OPRIJTEN EN GROENSTROEFEN /GRASRIJEN (NIET LANGS ROLLOREN)
16. INSGEDOVEN BORDOURE IC1 IN RUWEGEN TSS KUS VERHARDING EN BONTENSTRAATSTENEN.

Legend for the cross-section diagram:

- KWS-verharding
- betonstraatstenen 220/110/80 – grijs-halsteensverband-opgevoegd met gemodificeerde mortel
- Groenzone (in te zaaien met gras)
- Groenzone (bestaand gras)
- Ontworpen RWA leiding (infiltrerend)
- Ontworpen DWA leiding
- Op te breken leidingen
- Wortelleiding
- Ballenvanger
- Voorstelzone nutsleidingen
- Si: *Sorbus intermedia* (Zweedse meelbes)
- Ag: *Alnus glutinosa* 'Laciniata' (zwarte els)
- Md: *Malus domestica* 'James Grieve' (appelboom, 'James Grieve')
- MdS: *Malus domestica* 'Schone van Boskoop' (appelboom, 'Schone van Boskoop')
- Voorstel inrichting verlichtingspalen

Site plan showing a residential development. The highlighted area is labeled "15000 m²". The plan includes a "Koorrelaan" (main road) and a "Tusselane" (intermediate road). A "erfdeelbaarheid van de grond" (land shareability) is indicated. The plan also shows a "N" (North) arrow and a "1:500" scale.

over te dragen aan gemeente Jabbeke: 4435m²

The drawing is a technical site plan for a building complex. It shows the layout of the building footprint, which is a large rectangle with several internal divisions. The plan is overlaid with various utility lines and infrastructure, color-coded and labeled as follows:

- Telecommunications:** Labeled 'Telecommunicatie, Proximus' in purple. Lines are shown running along the top and left sides of the building.
- Water:** Labeled 'Water, De Watergroep' in blue. Lines are shown running along the top and right sides of the building.
- Gas:** Labeled 'gas LD Eandis' in green. Lines are shown running along the top and right sides of the building.
- Overhead Power (OV):** Labeled 'OV infra' in pink. Lines are shown running along the top and right sides of the building.
- Low Voltage (LS):** Labeled 'LS infra' in red. Lines are shown running along the top and right sides of the building.
- Other Infrastructure:** Labeled 'Koorruimte' (common room) in black, 'erfdeelsbaarheid van woon' (share of the building) in black, and 'Water, De Watergroep' in blue.
- Building Footprint:** The main building is a large rectangle with several internal divisions. It is labeled with '1316', '1315', '1317', '1318', and '1320'.
- Scale and Orientation:** A scale bar is located at the bottom left, indicating a distance of 0 to 10 meters. A north arrow is located at the bottom right, pointing towards the top of the page.

[illegible]

A detailed site plan of a residential development. The plan shows several rectangular building footprints arranged around a central open area. A large orange-outlined polygon indicates the boundary of a specific plot or phase. Within this area, there are smaller blue-outlined shapes representing individual buildings or structures. The plan includes various landscaping features such as trees (represented by small tree symbols), shrubs (represented by small bush symbols), and grassy areas. A road labeled 'Koorndijkweg' runs along the top edge. Other roads shown include 'P12', 'P10', 'P11', 'P13', 'P14', 'P15', 'P16', 'P17', 'P18', 'P19', 'P20', 'P21', 'P22', 'P23', 'P24', 'P25', 'P26', 'P27', 'P28', 'P29', 'P30'. A north arrow is located in the bottom right corner.

SCHAAL : 1/500

Koorndijkweg

P12

P10

P11

P13

P14

P15

P16

P17

P18

P19

P20

P21

P22

P23

P24

P25

P26

P27

P28

P29

P30

Boulevard van de Koning

erfgoedzone van de Koning

N

Borduur type ID1
Slipvorm



DOSSIER Nr. – WI 2010/0785/0	
AANTAL PLANS: 1	PLAN Nr.1

AANGEBRACHTE WIJZIGINGEN

PROVINCIE WEST-VLAANDEREN
GEMEENTE JABBEKE
WEGEN-, RIOLERINGS- EN OMGEVINGSWERKEN
OP DE WIJK KOORNBLOMME

GRONDPLAN BESTAANDE EN ONTWORPEN TOESTAND,
PLAN GRONDAFSTAND, TYPEDWARSPROFIELEN,
LENGTEPROFIEL, DWARSPROFIELEN

SCHAAL: VERSCHILLENDE

Dossiernr. ontwerp
0150