


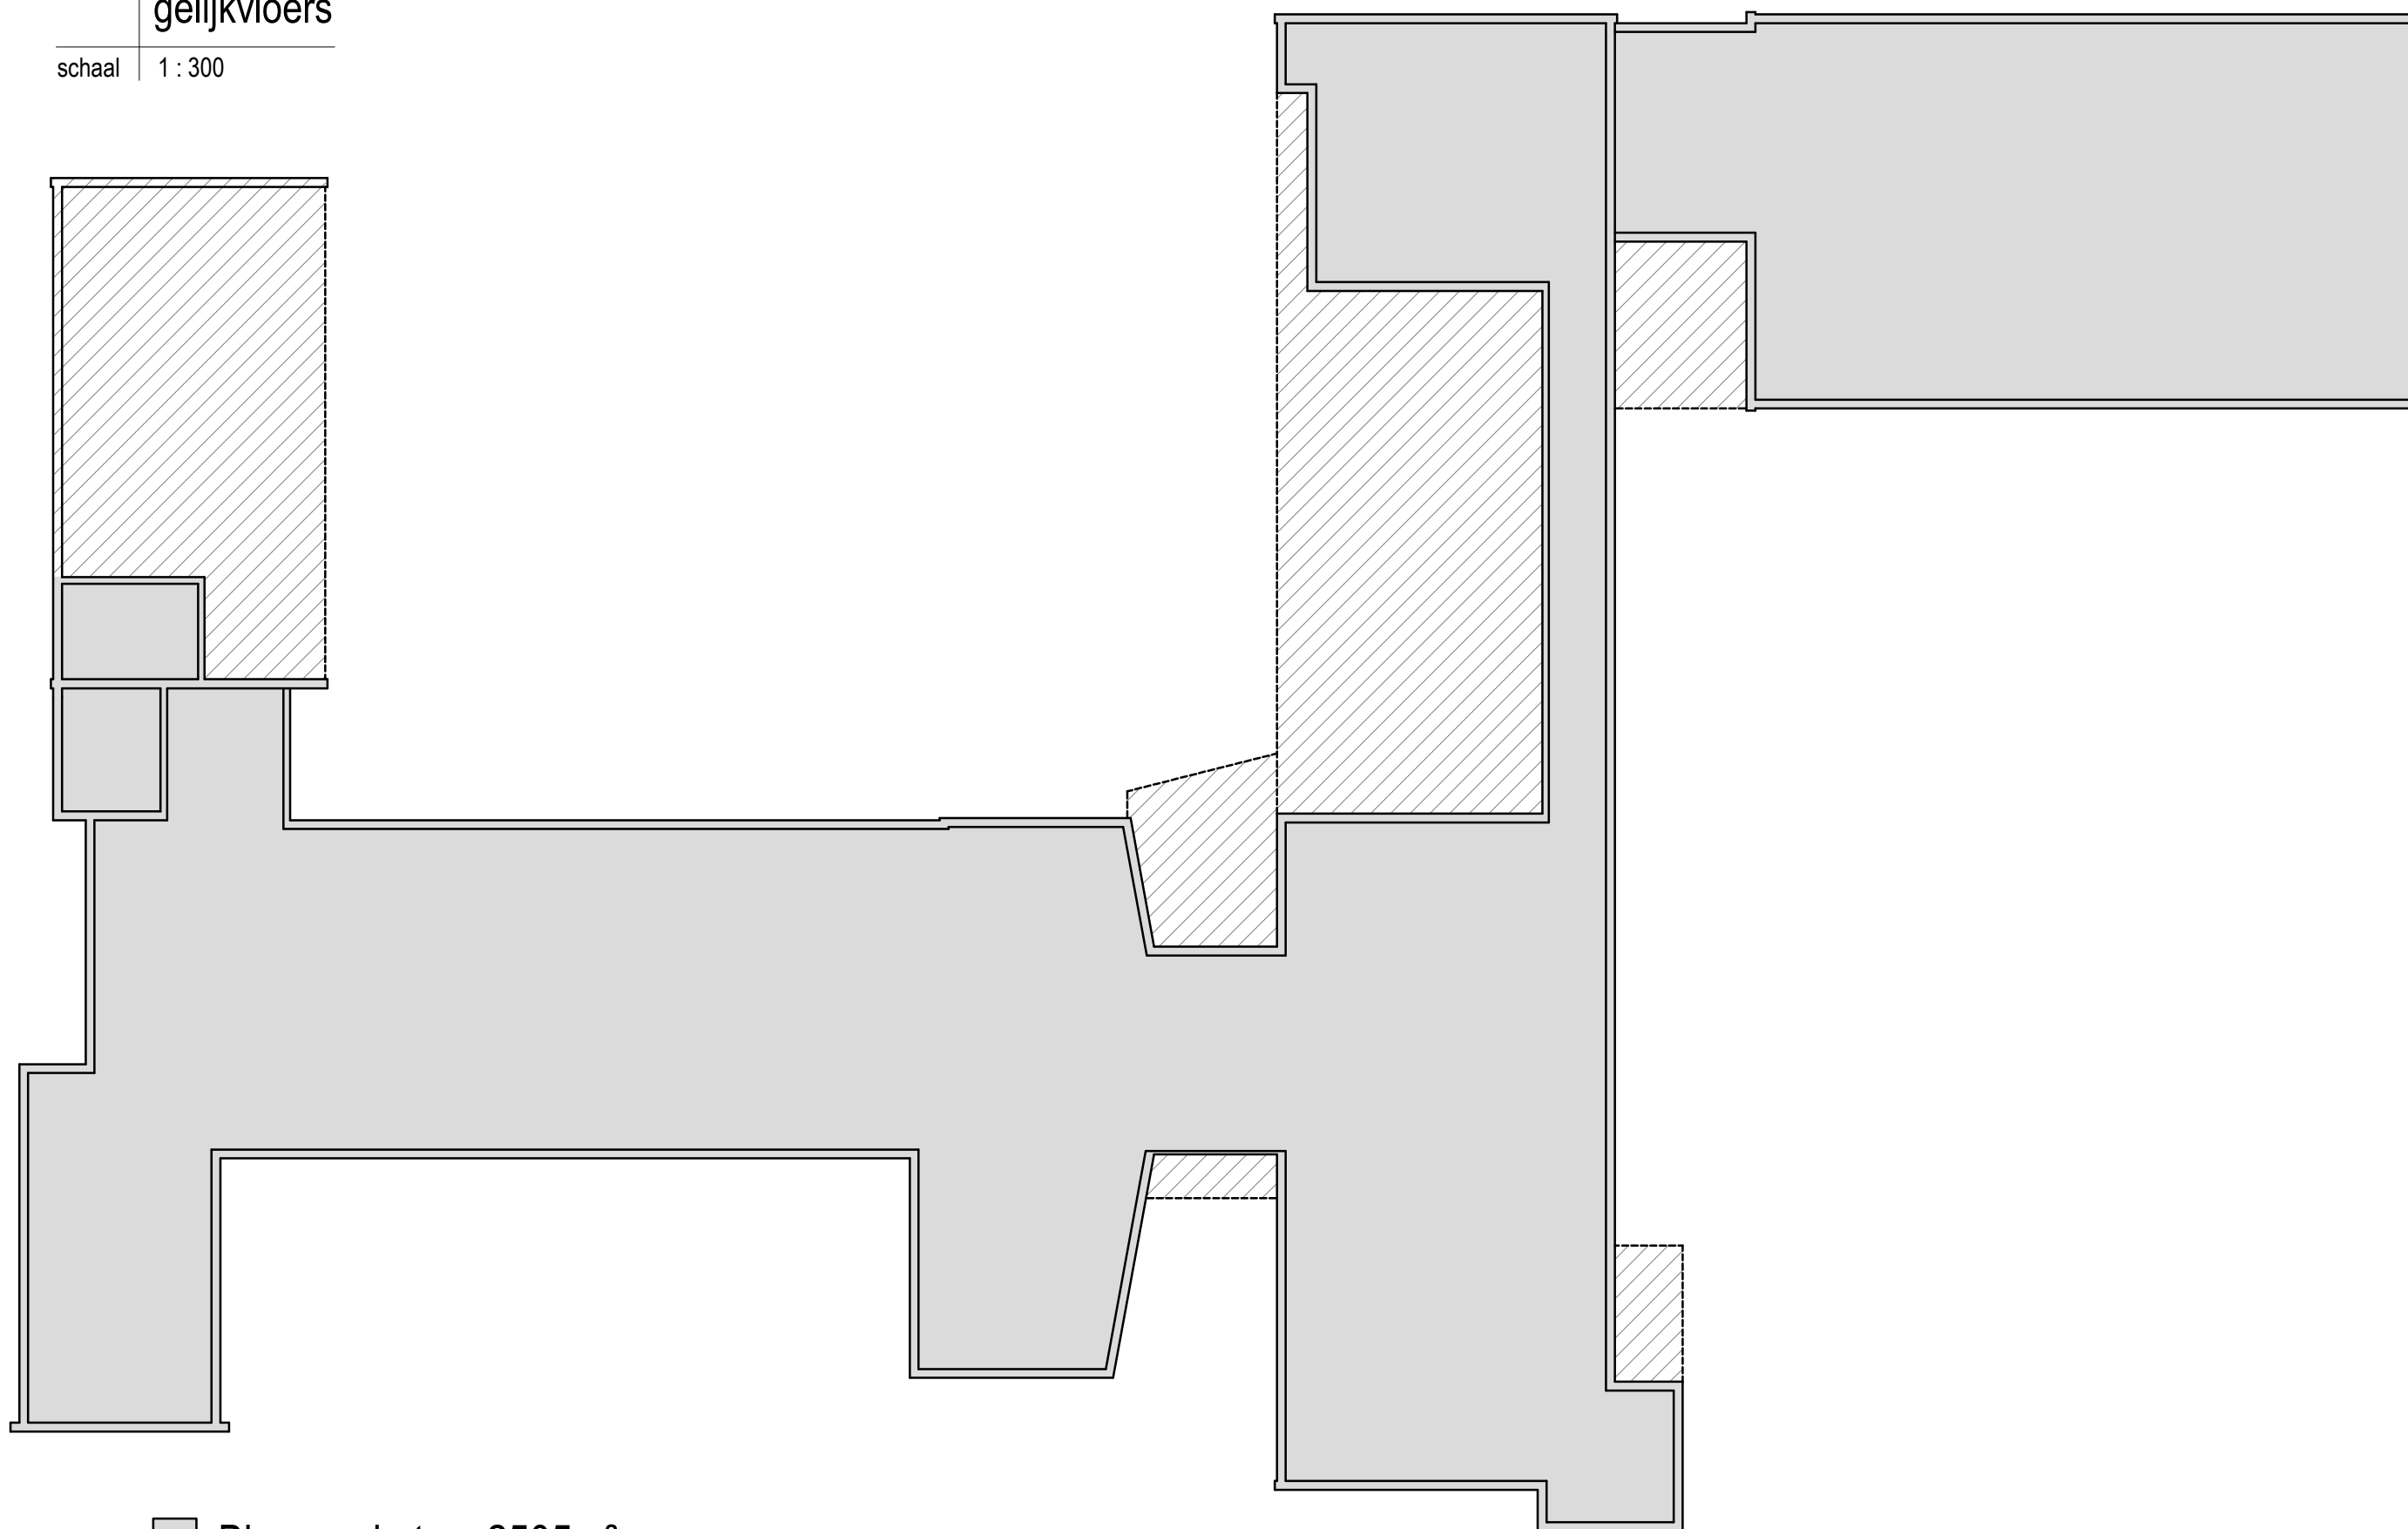


0


- Binnenruimtes: 2505m²
- Overdekte buitenruimtes: 678m²
- Bebouwde oppervlakte: 3183m²


kelder-/funderingsplan

schaal 1 : 300

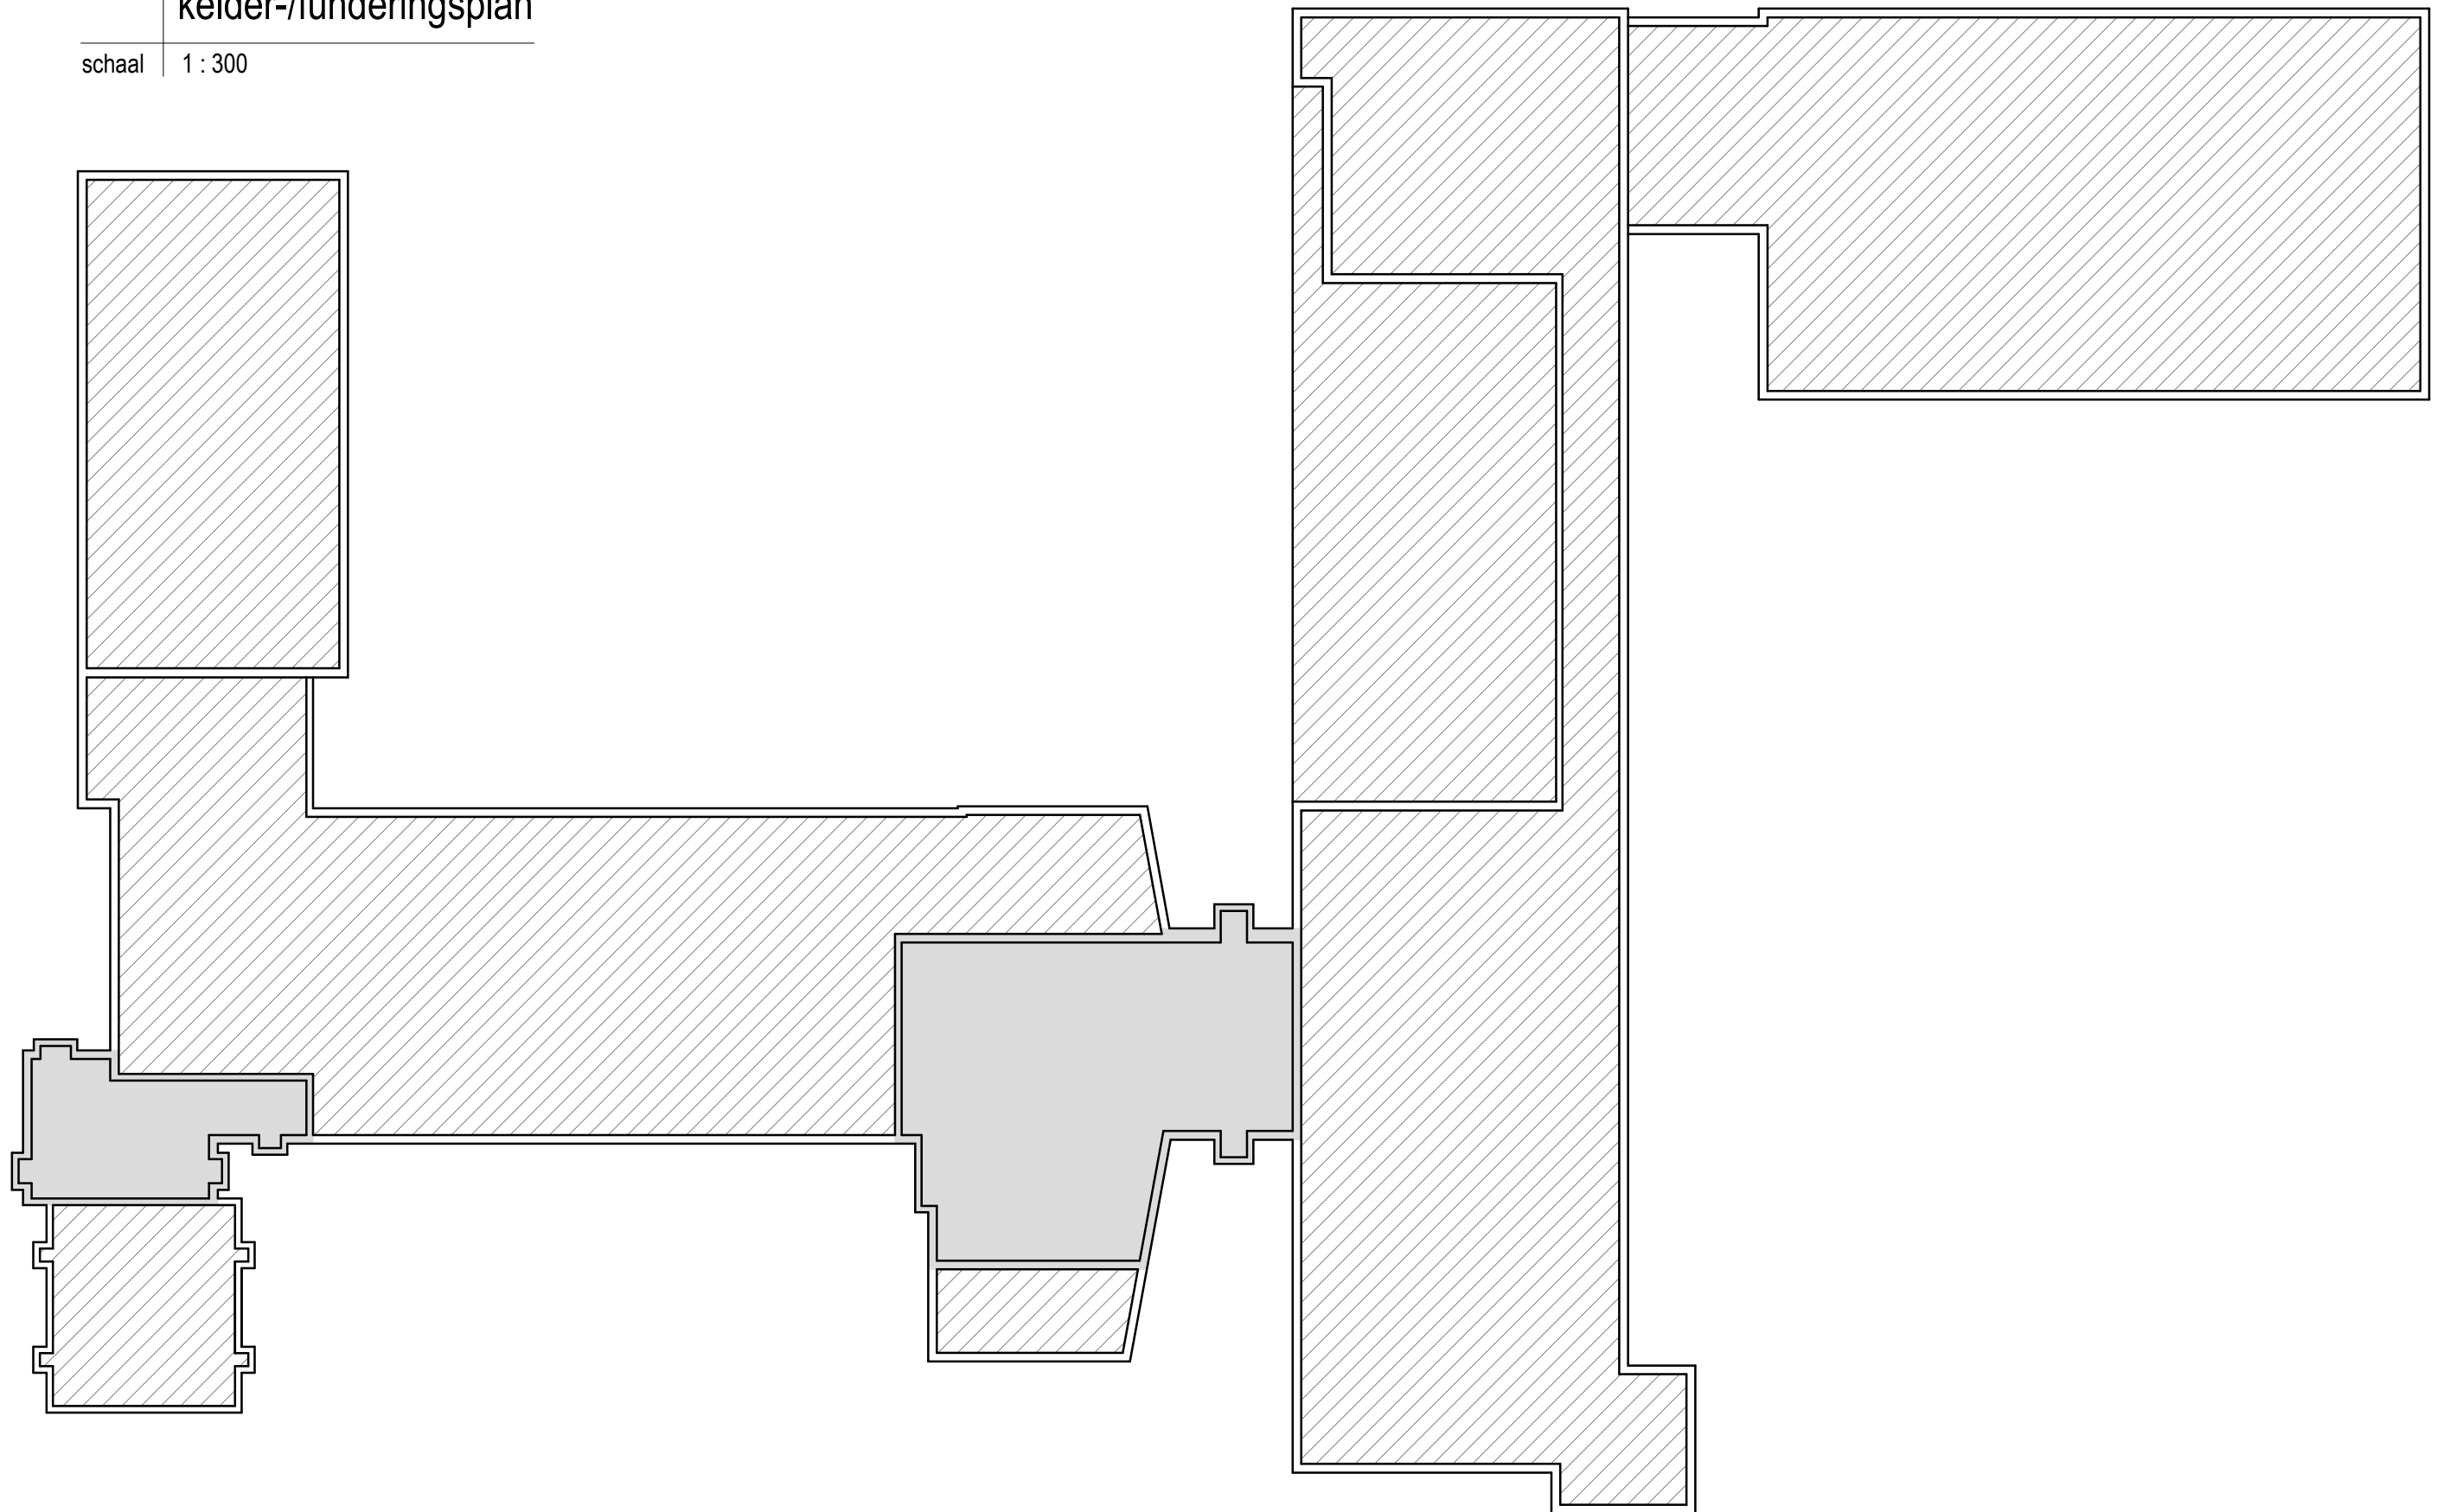


-1  Oppervlakte kelder: 323m²

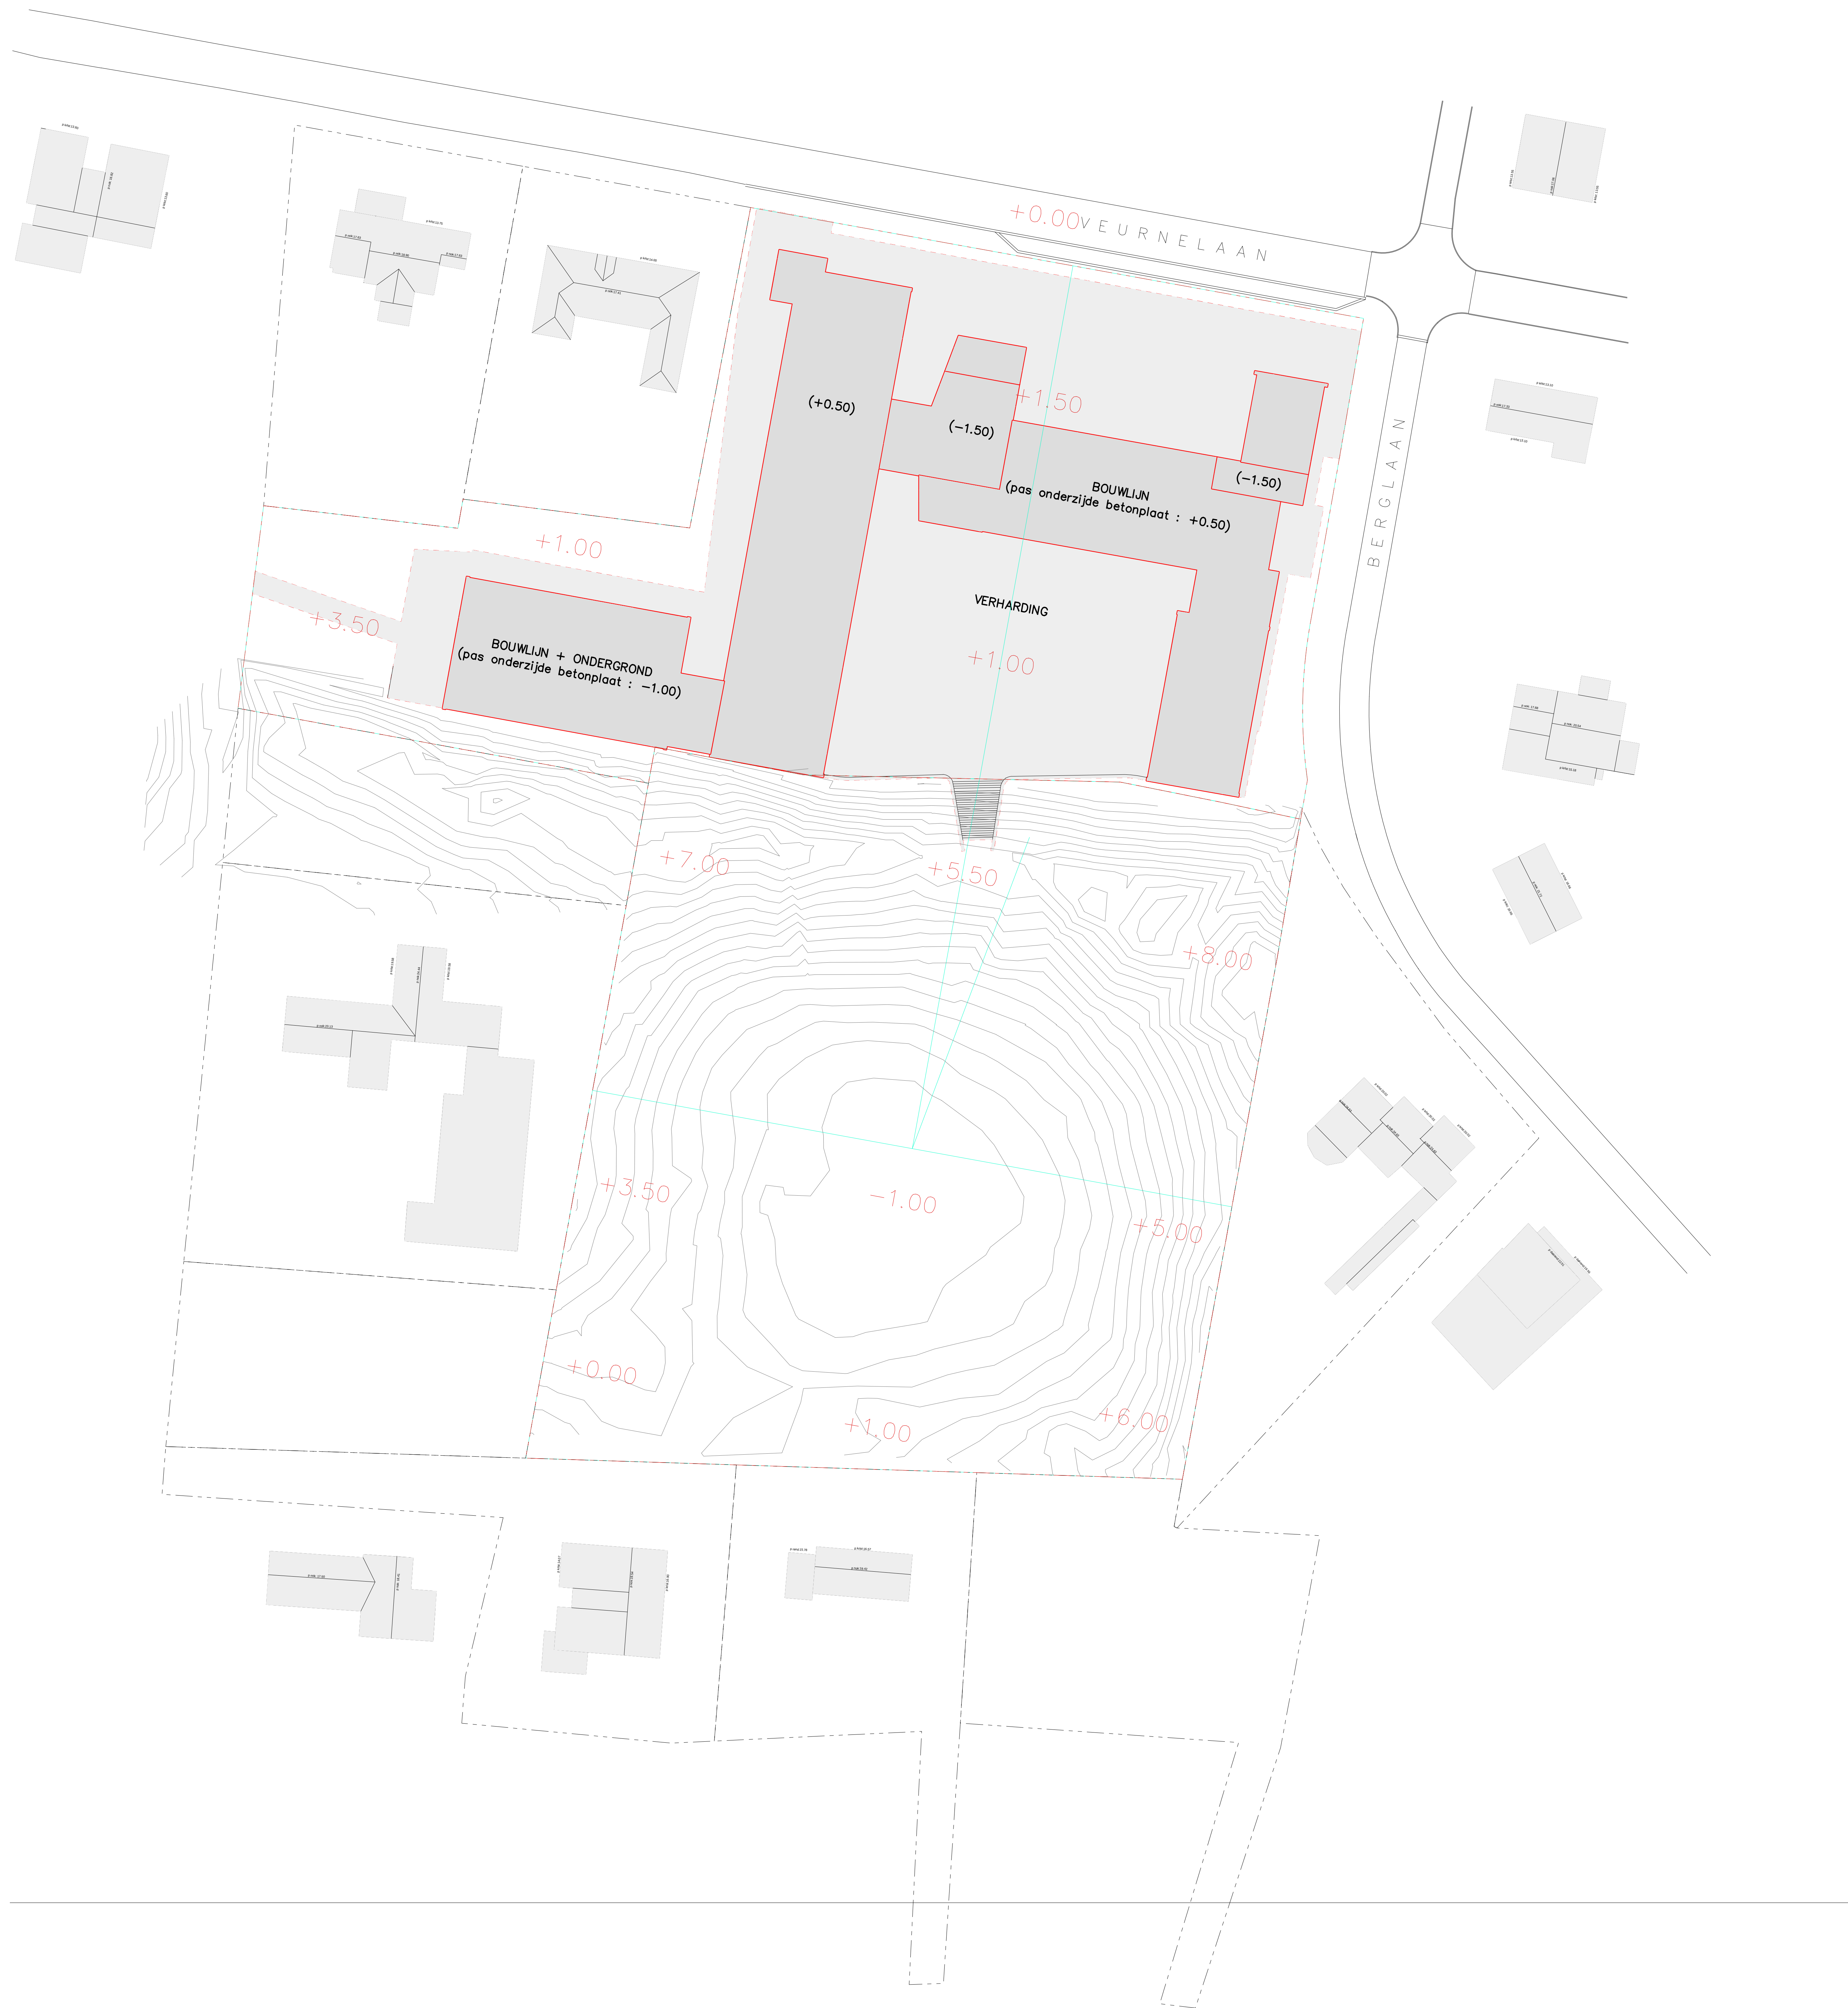


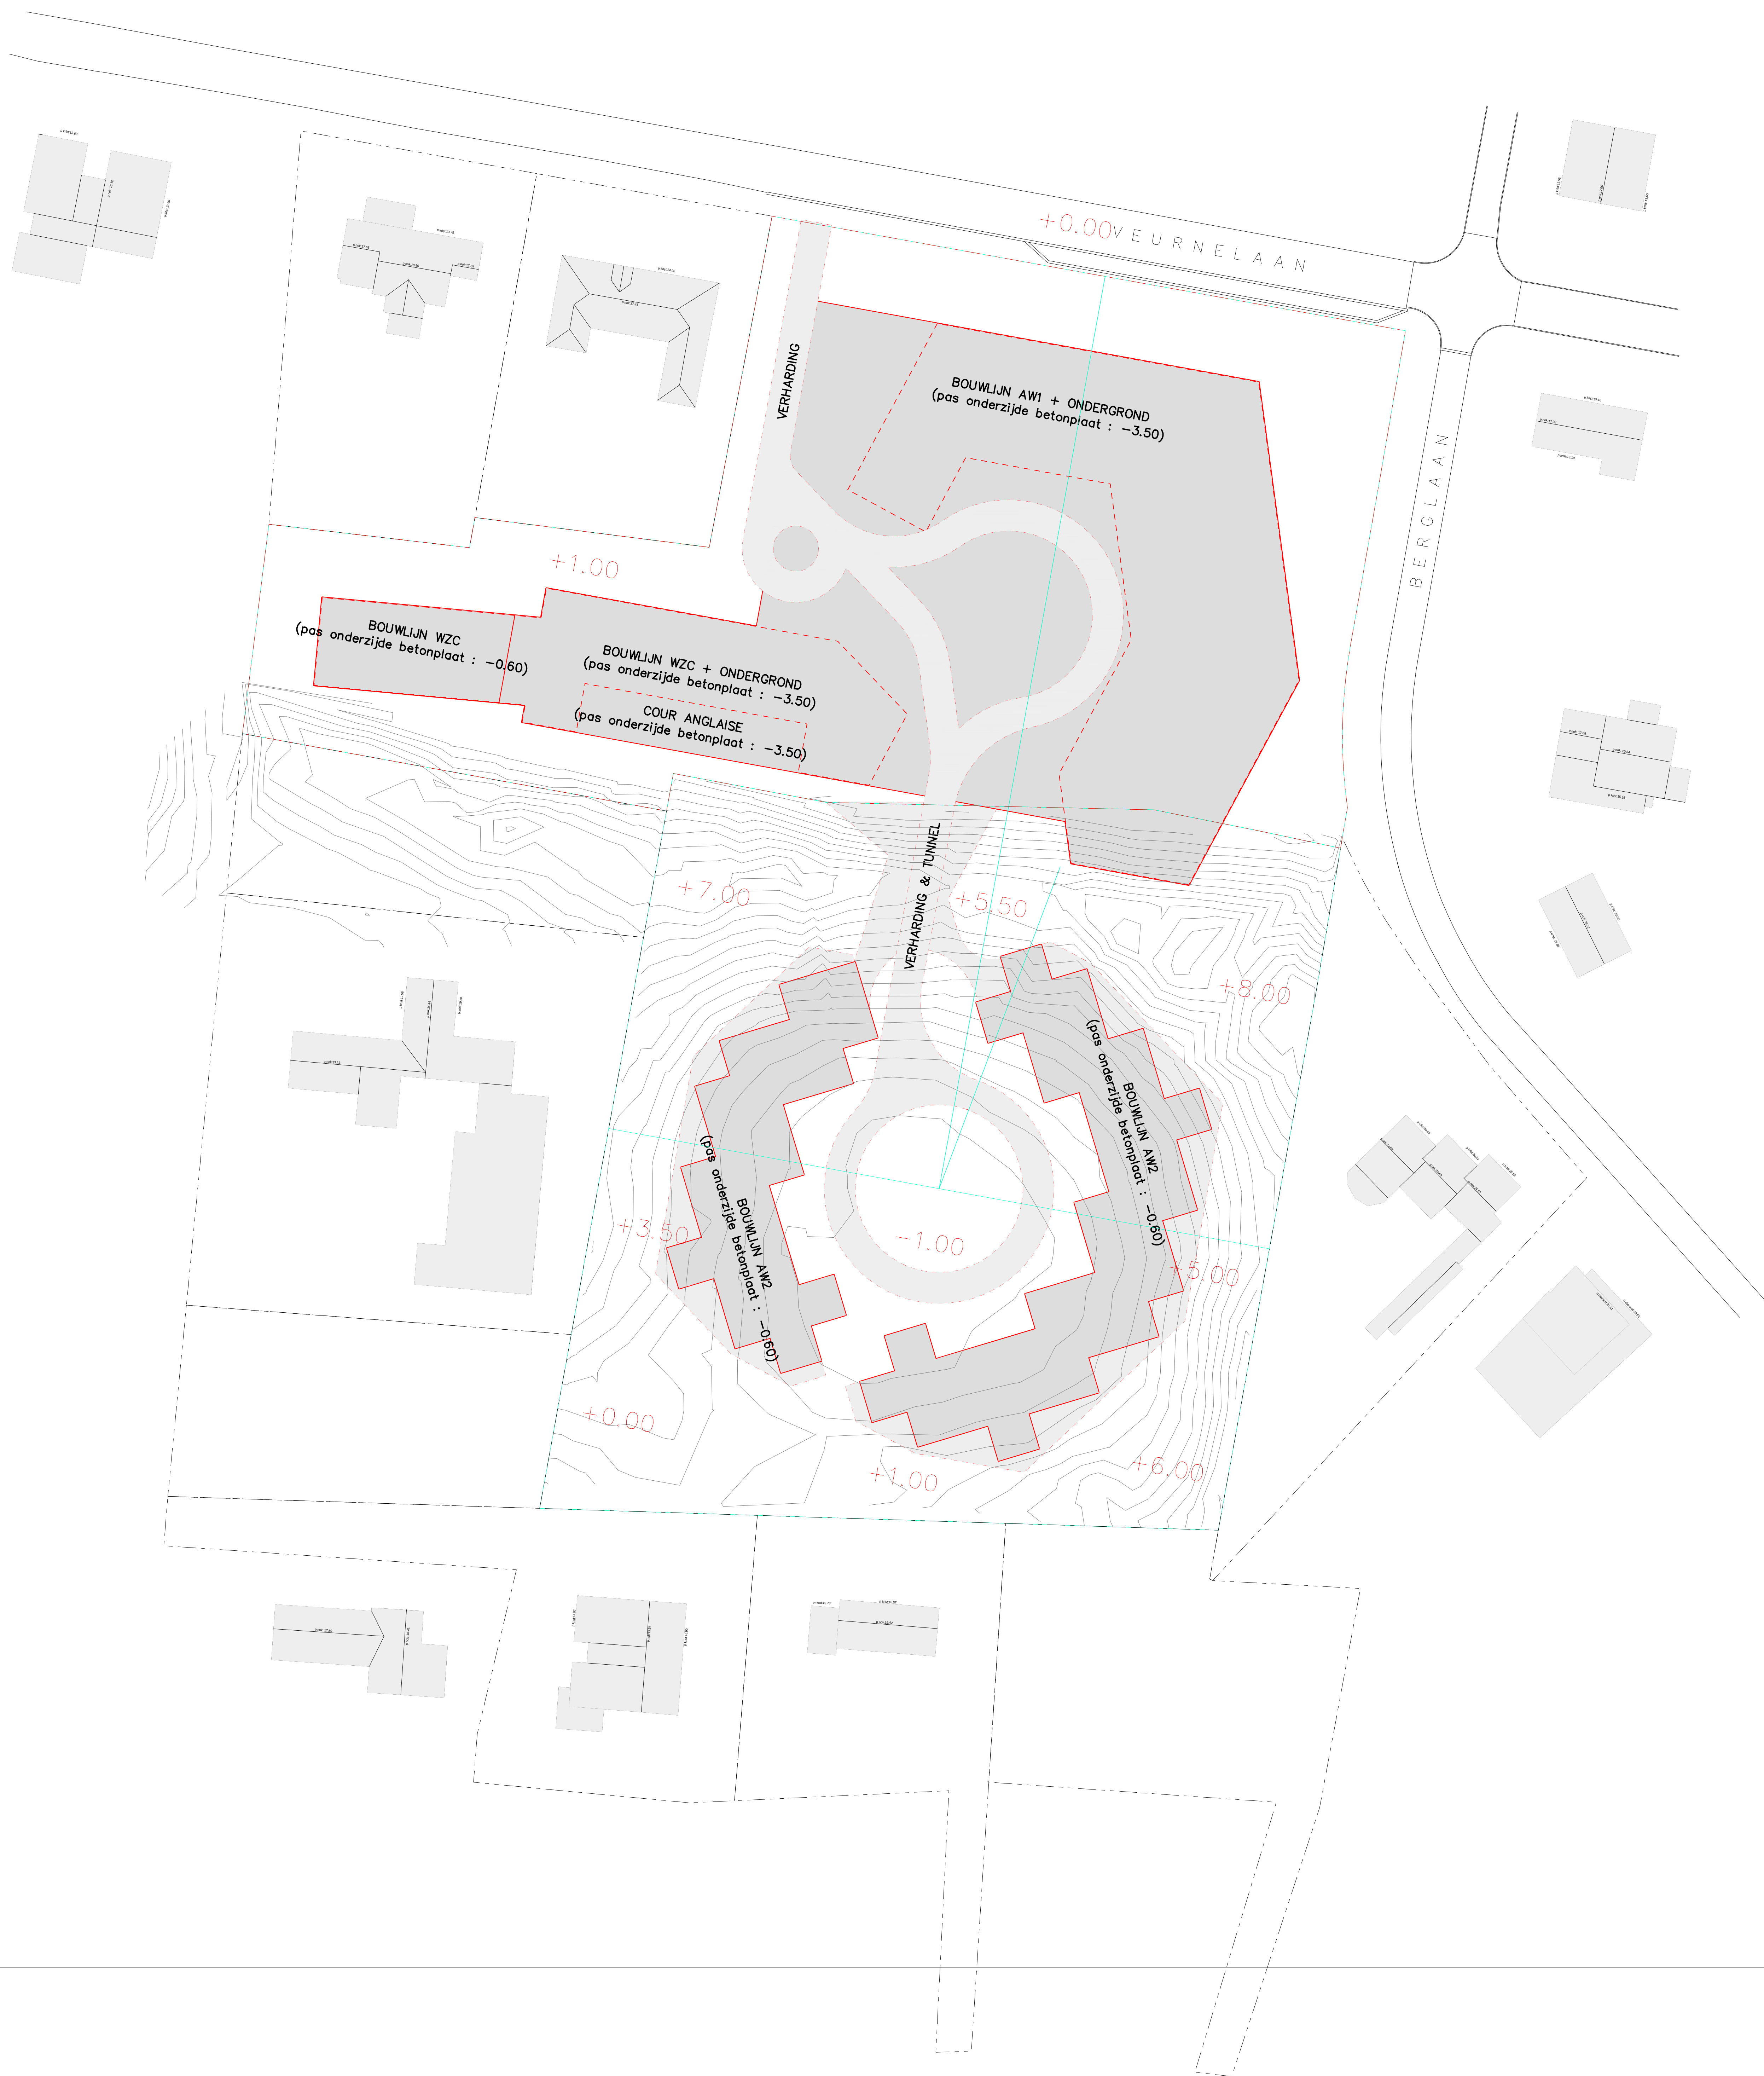

Langse snede

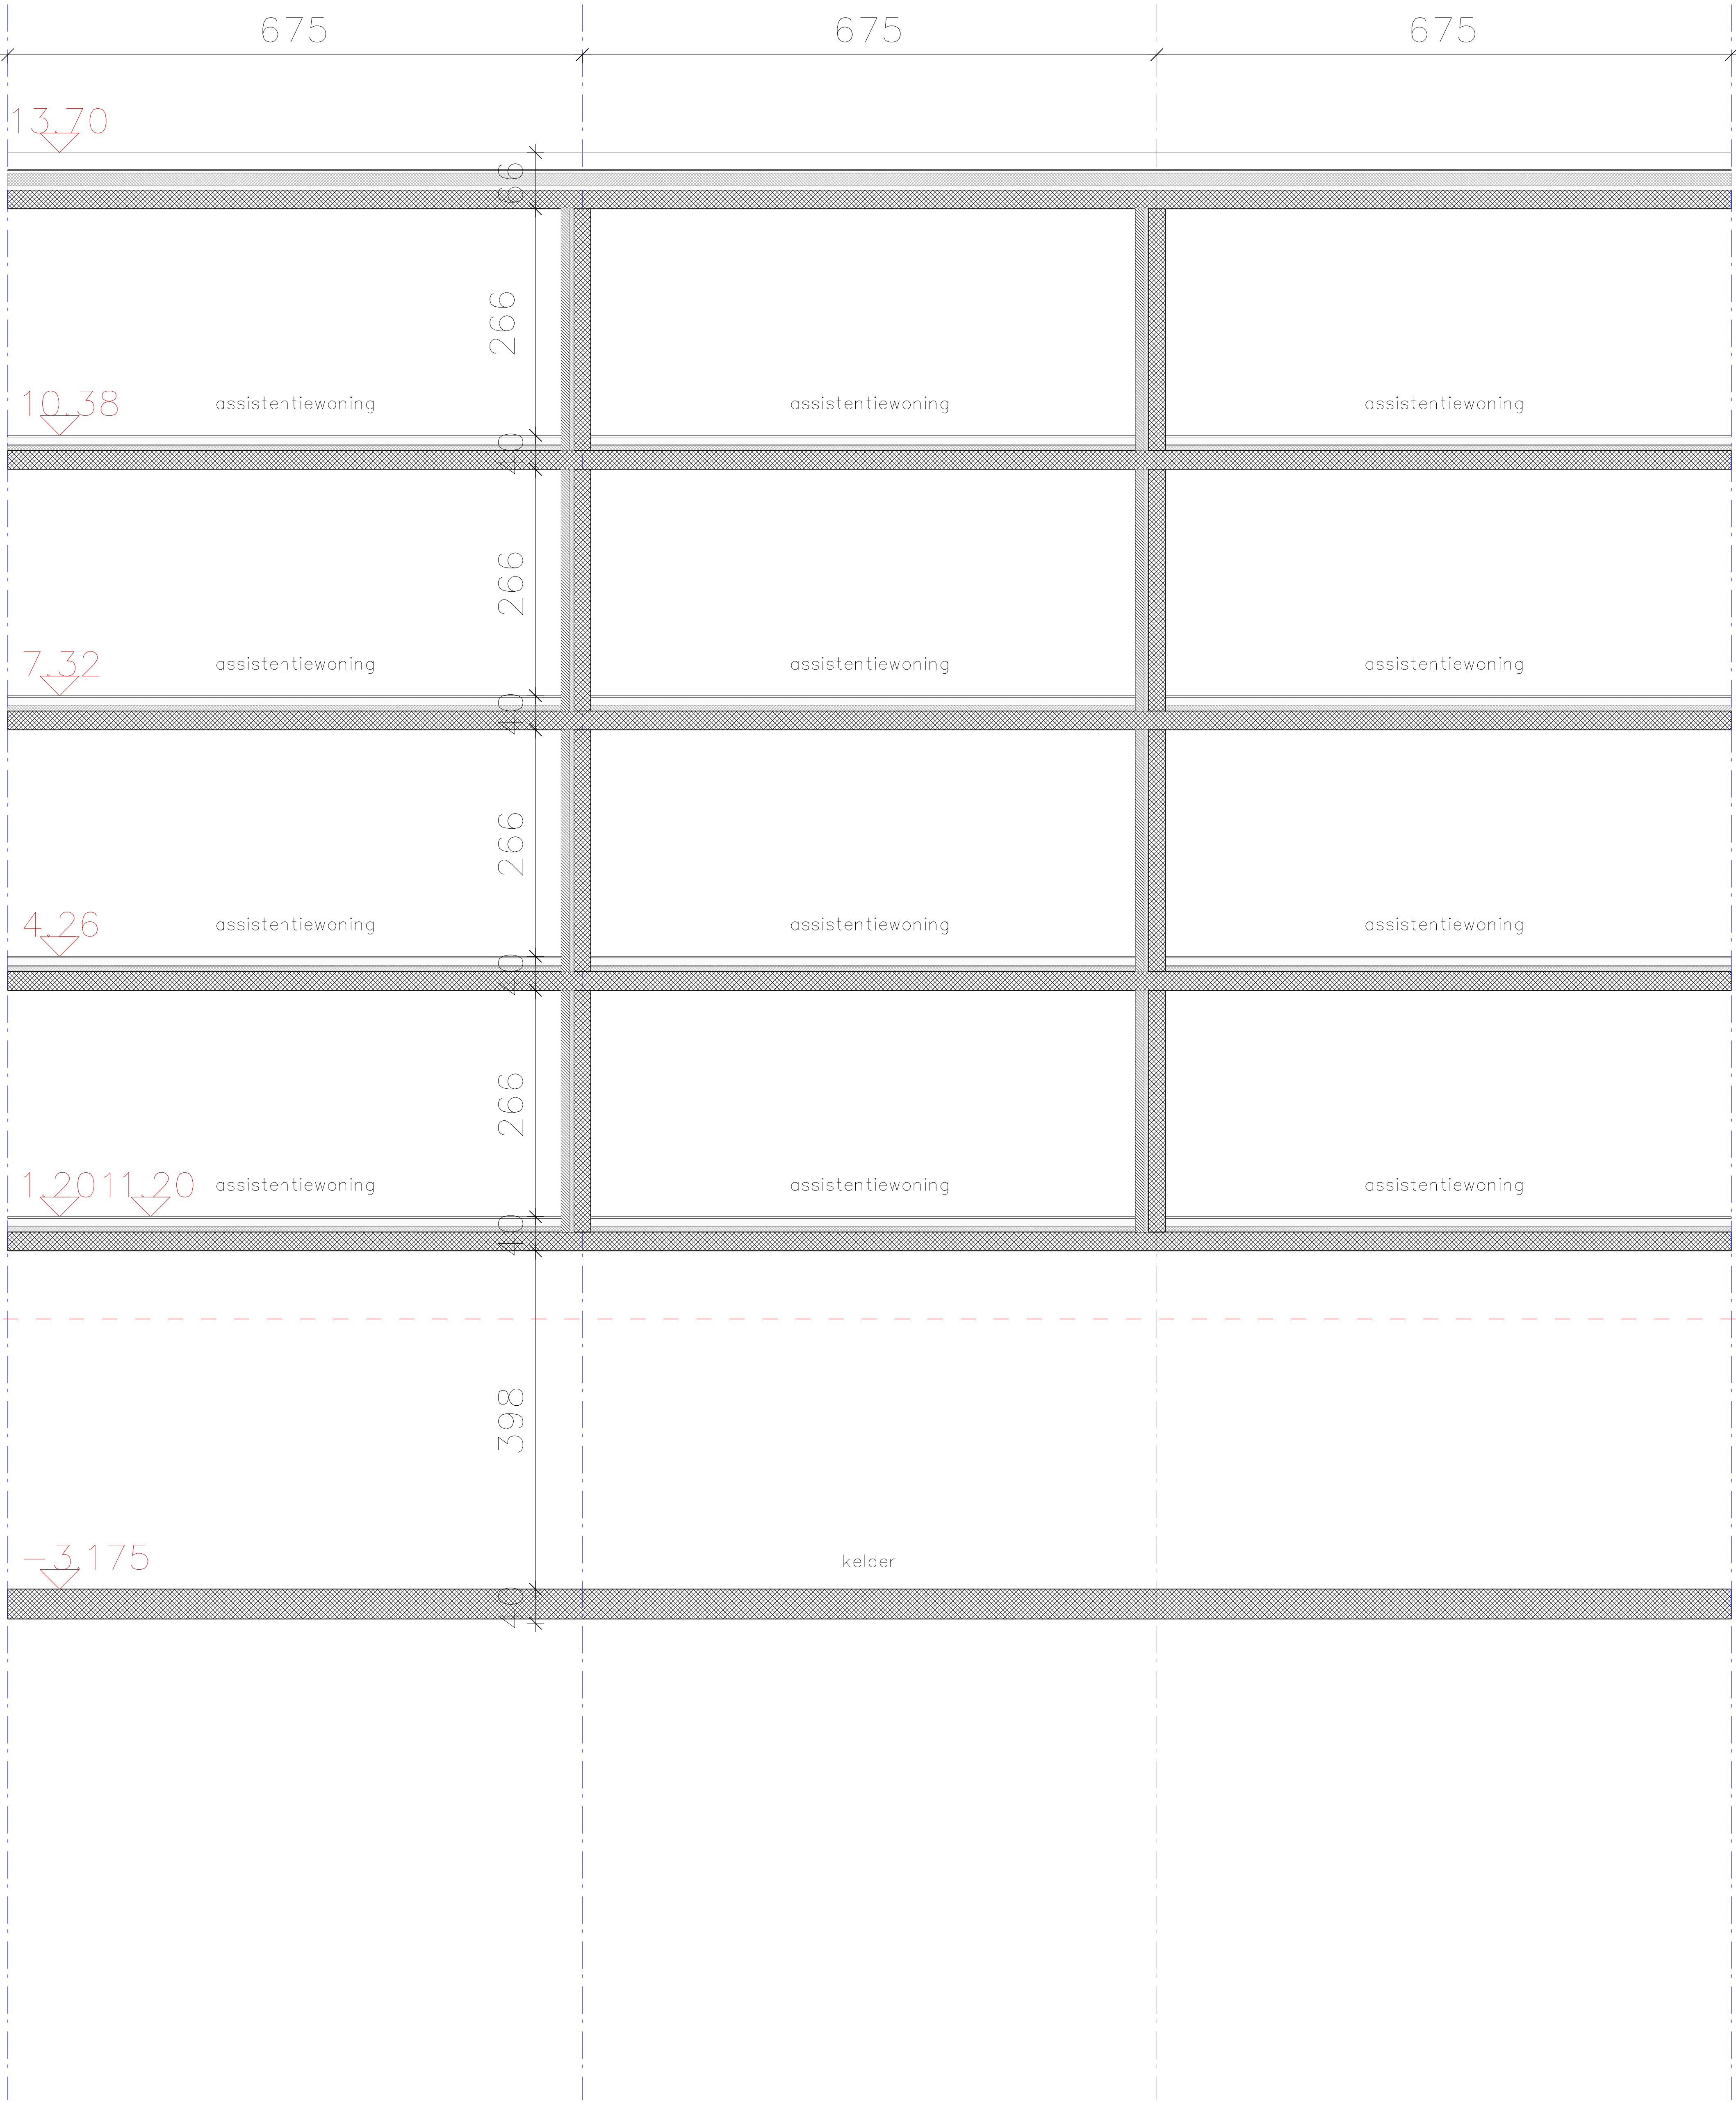


Dwarse snede

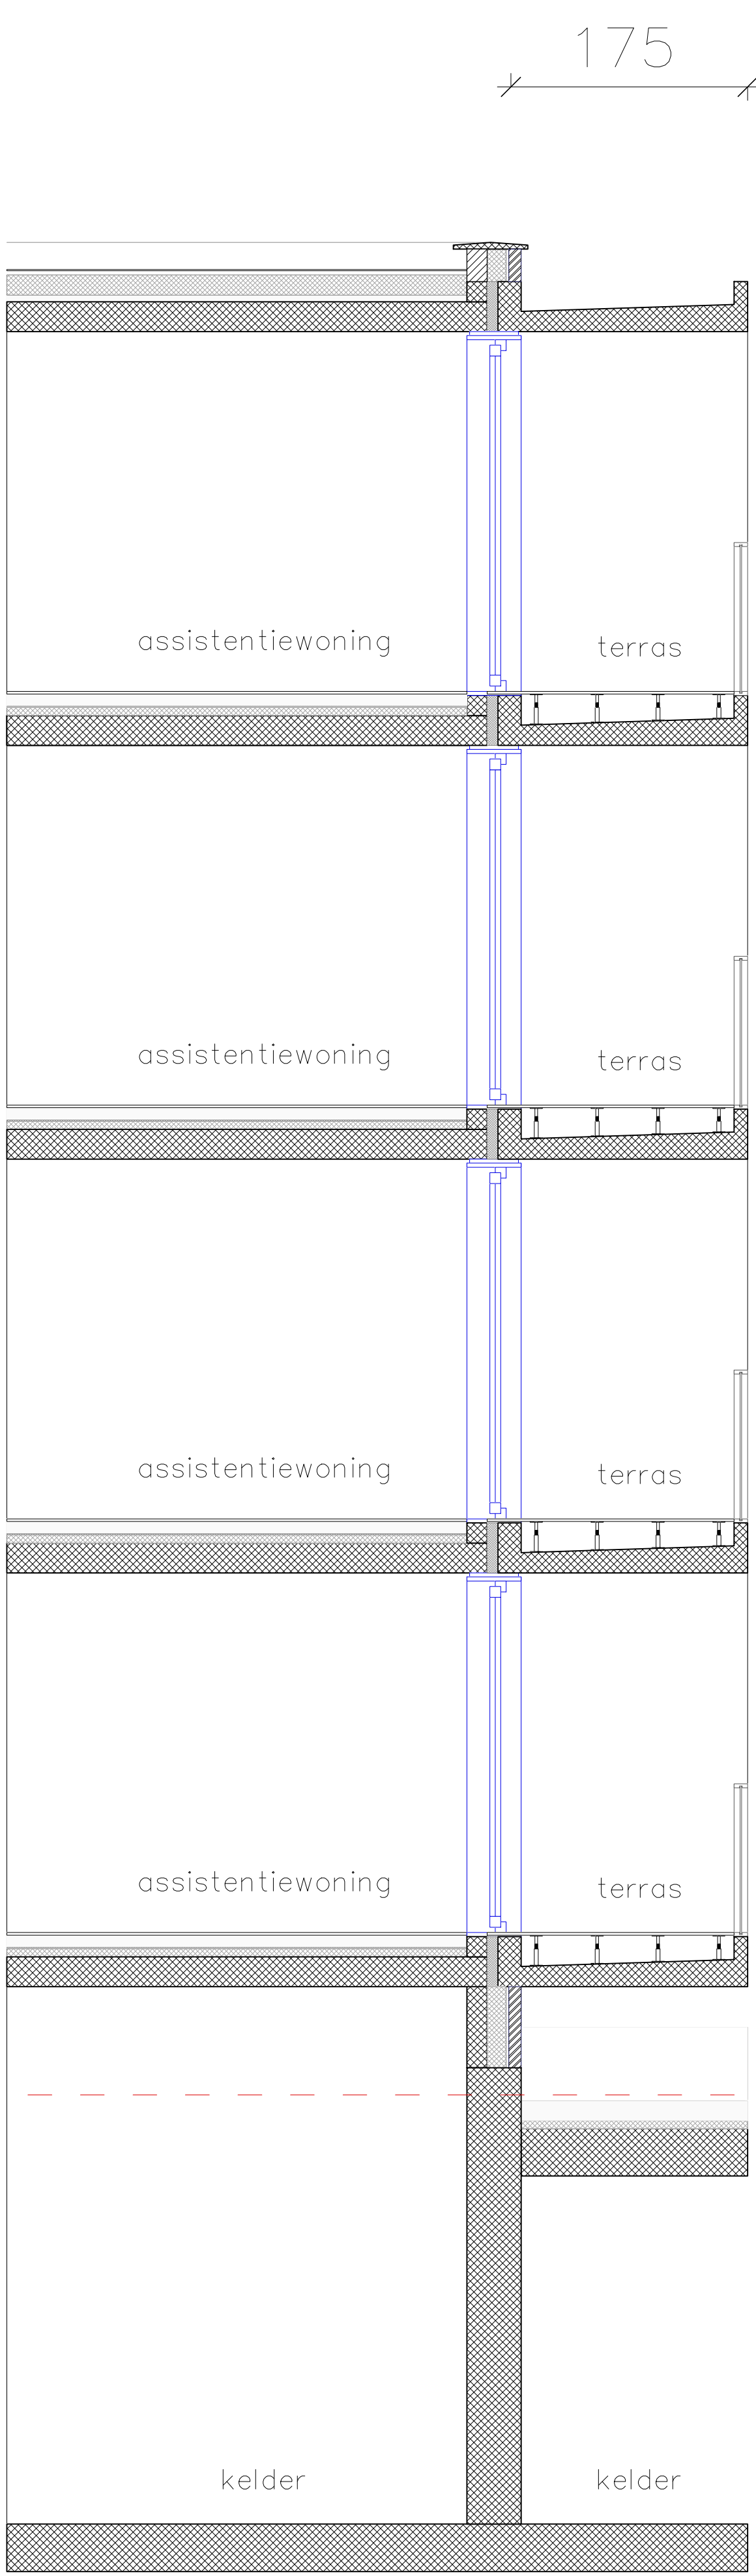


Langse snede




Dwarse snede

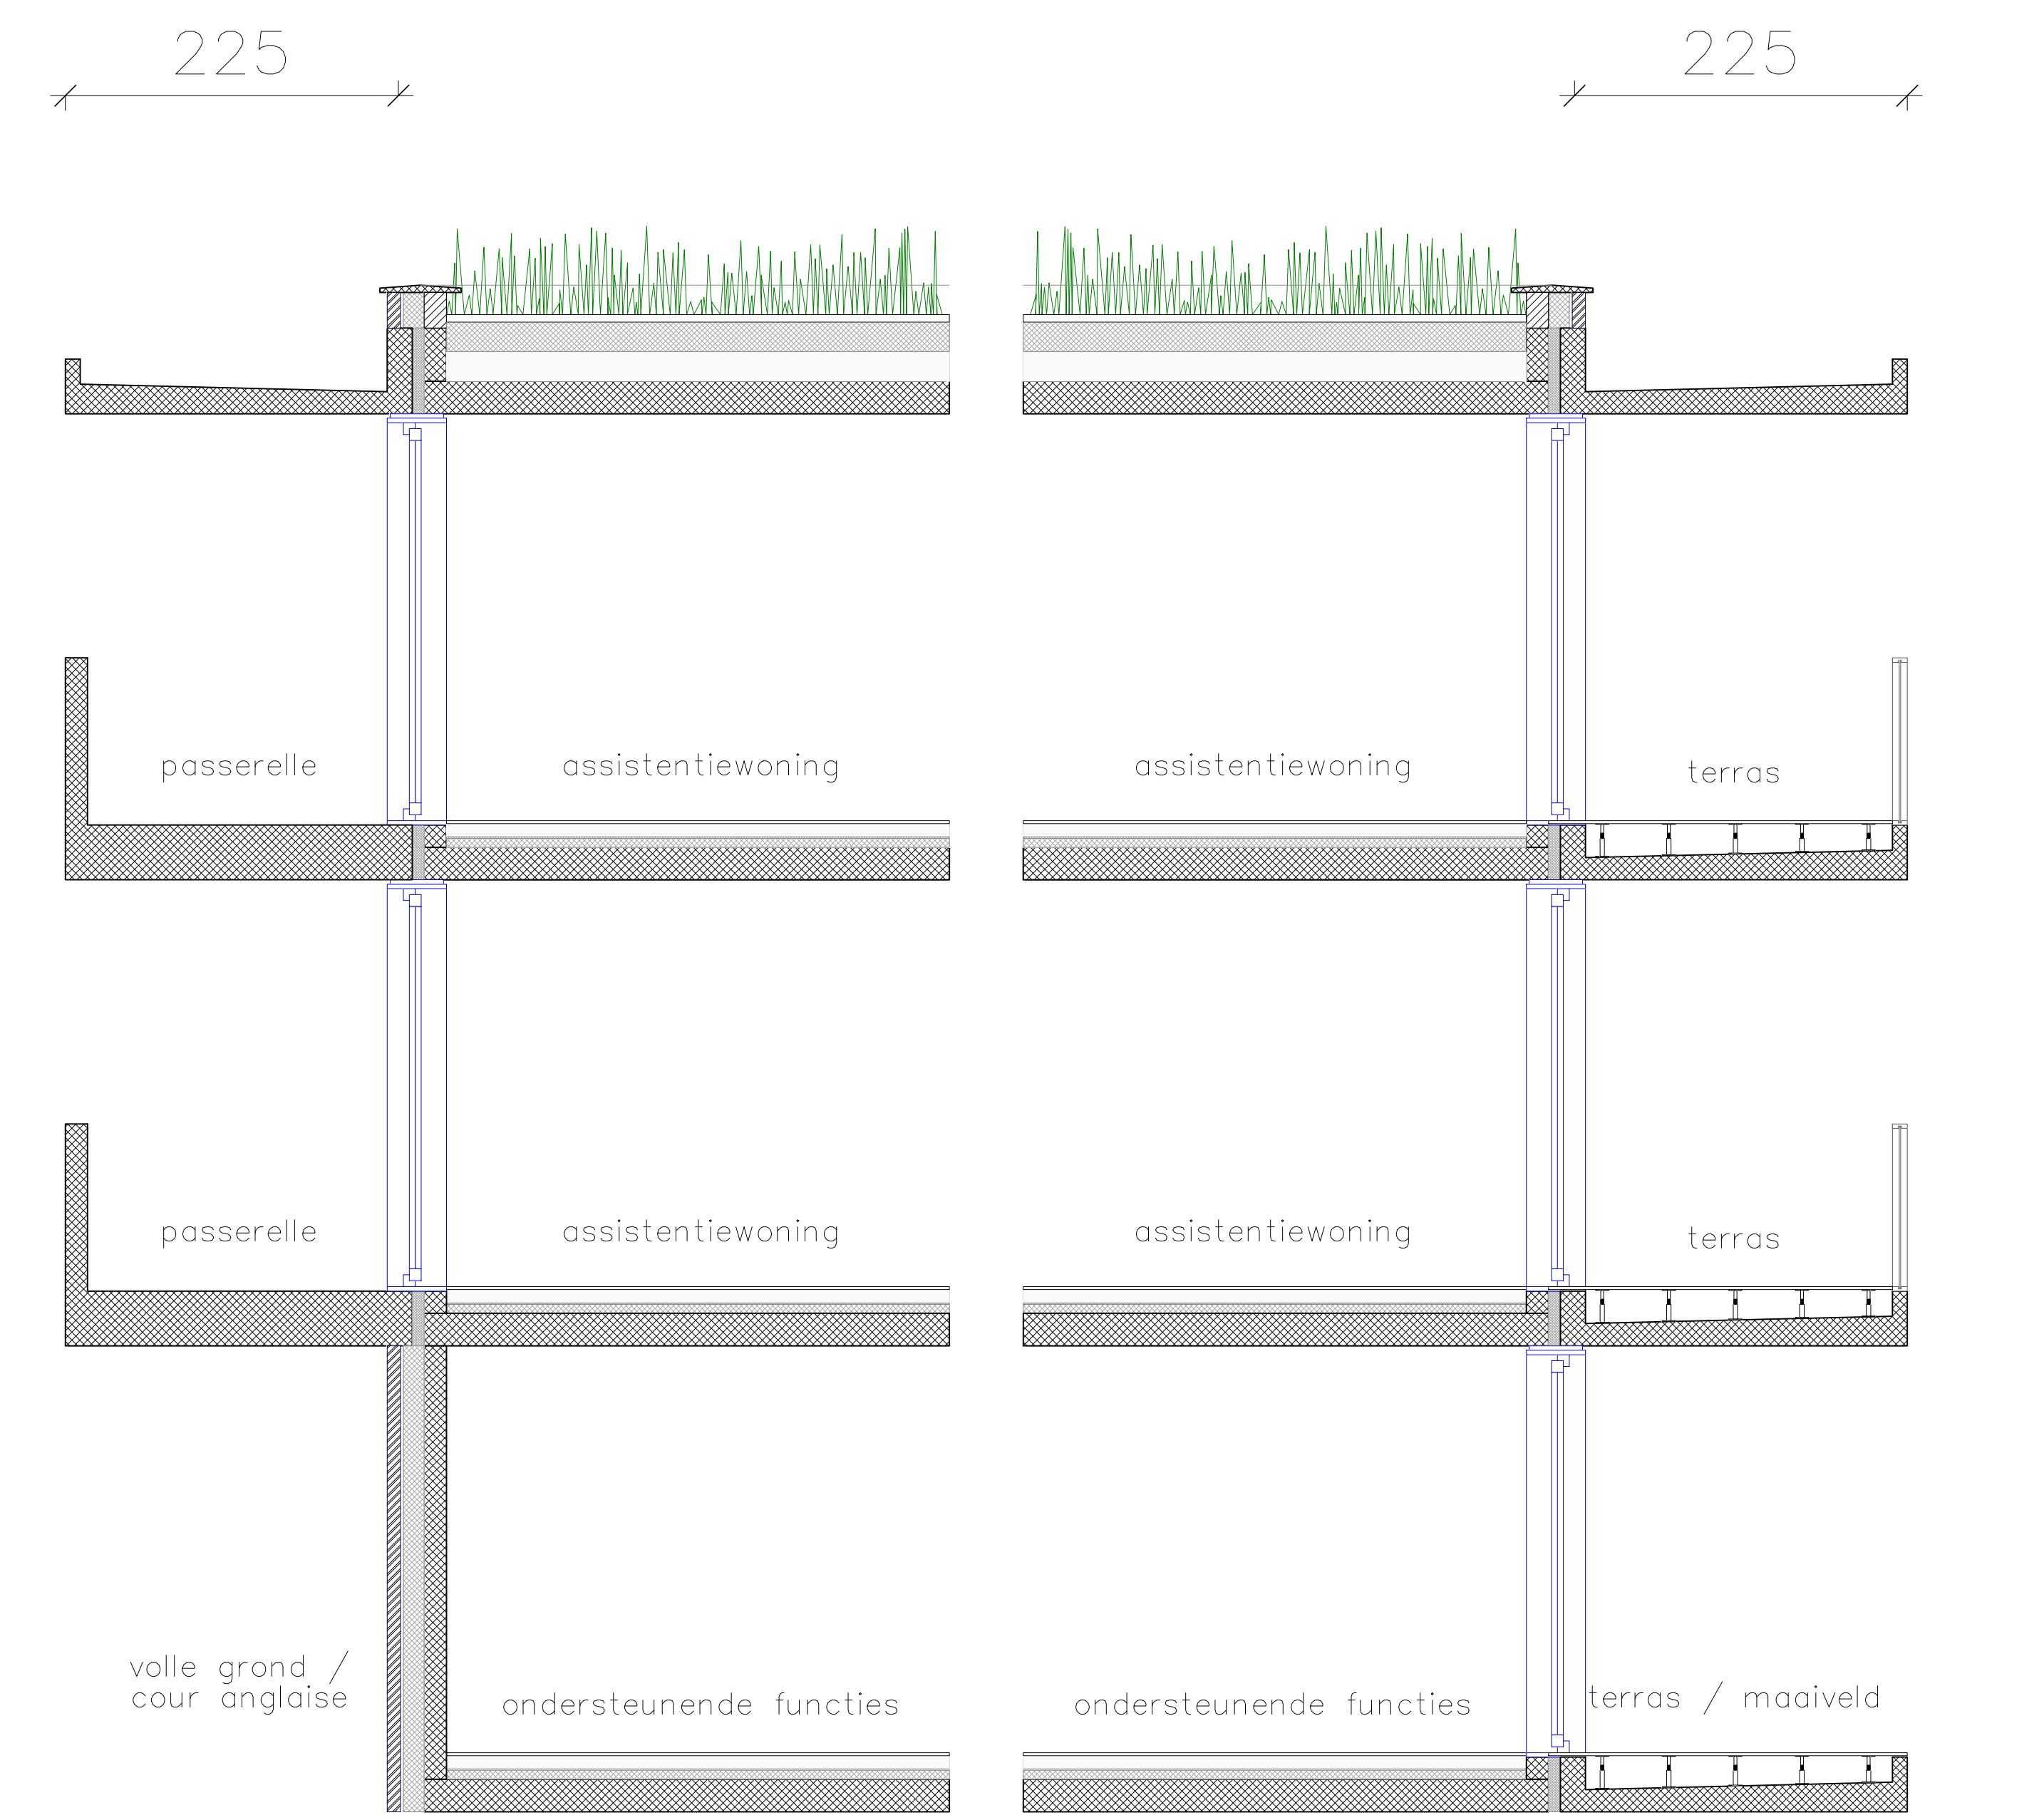


Langse snede

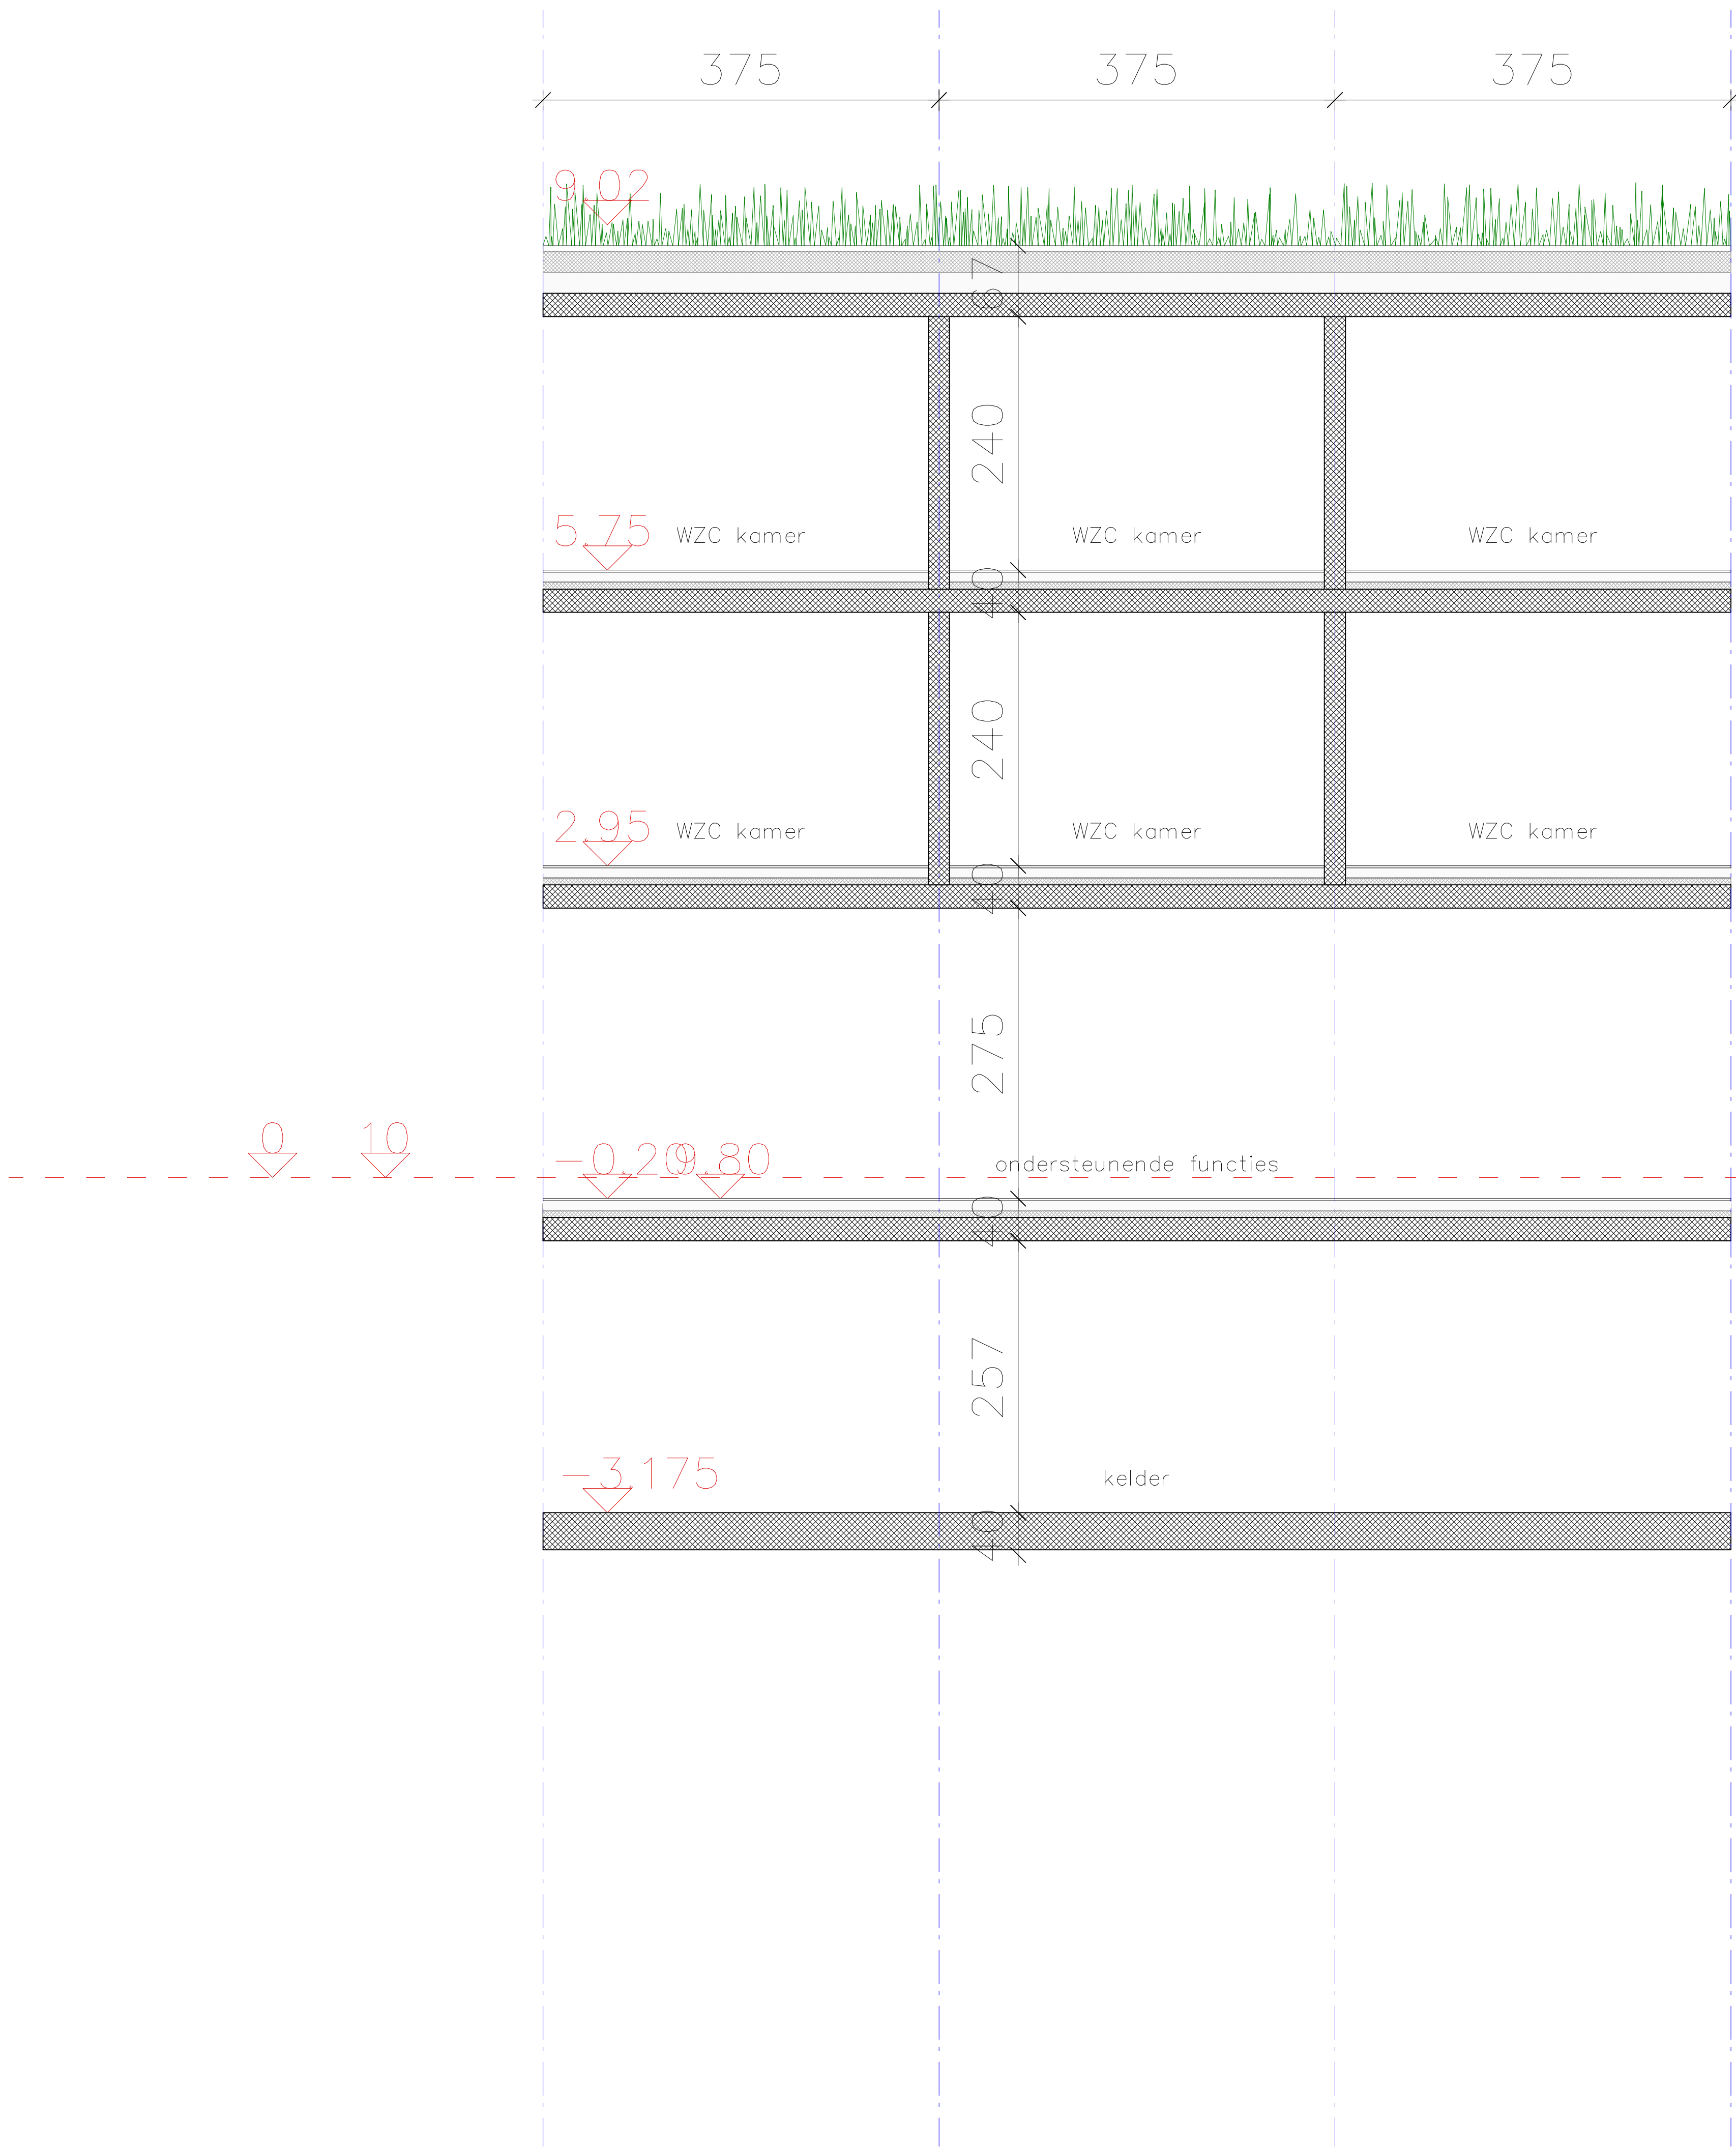

Dwarse snede

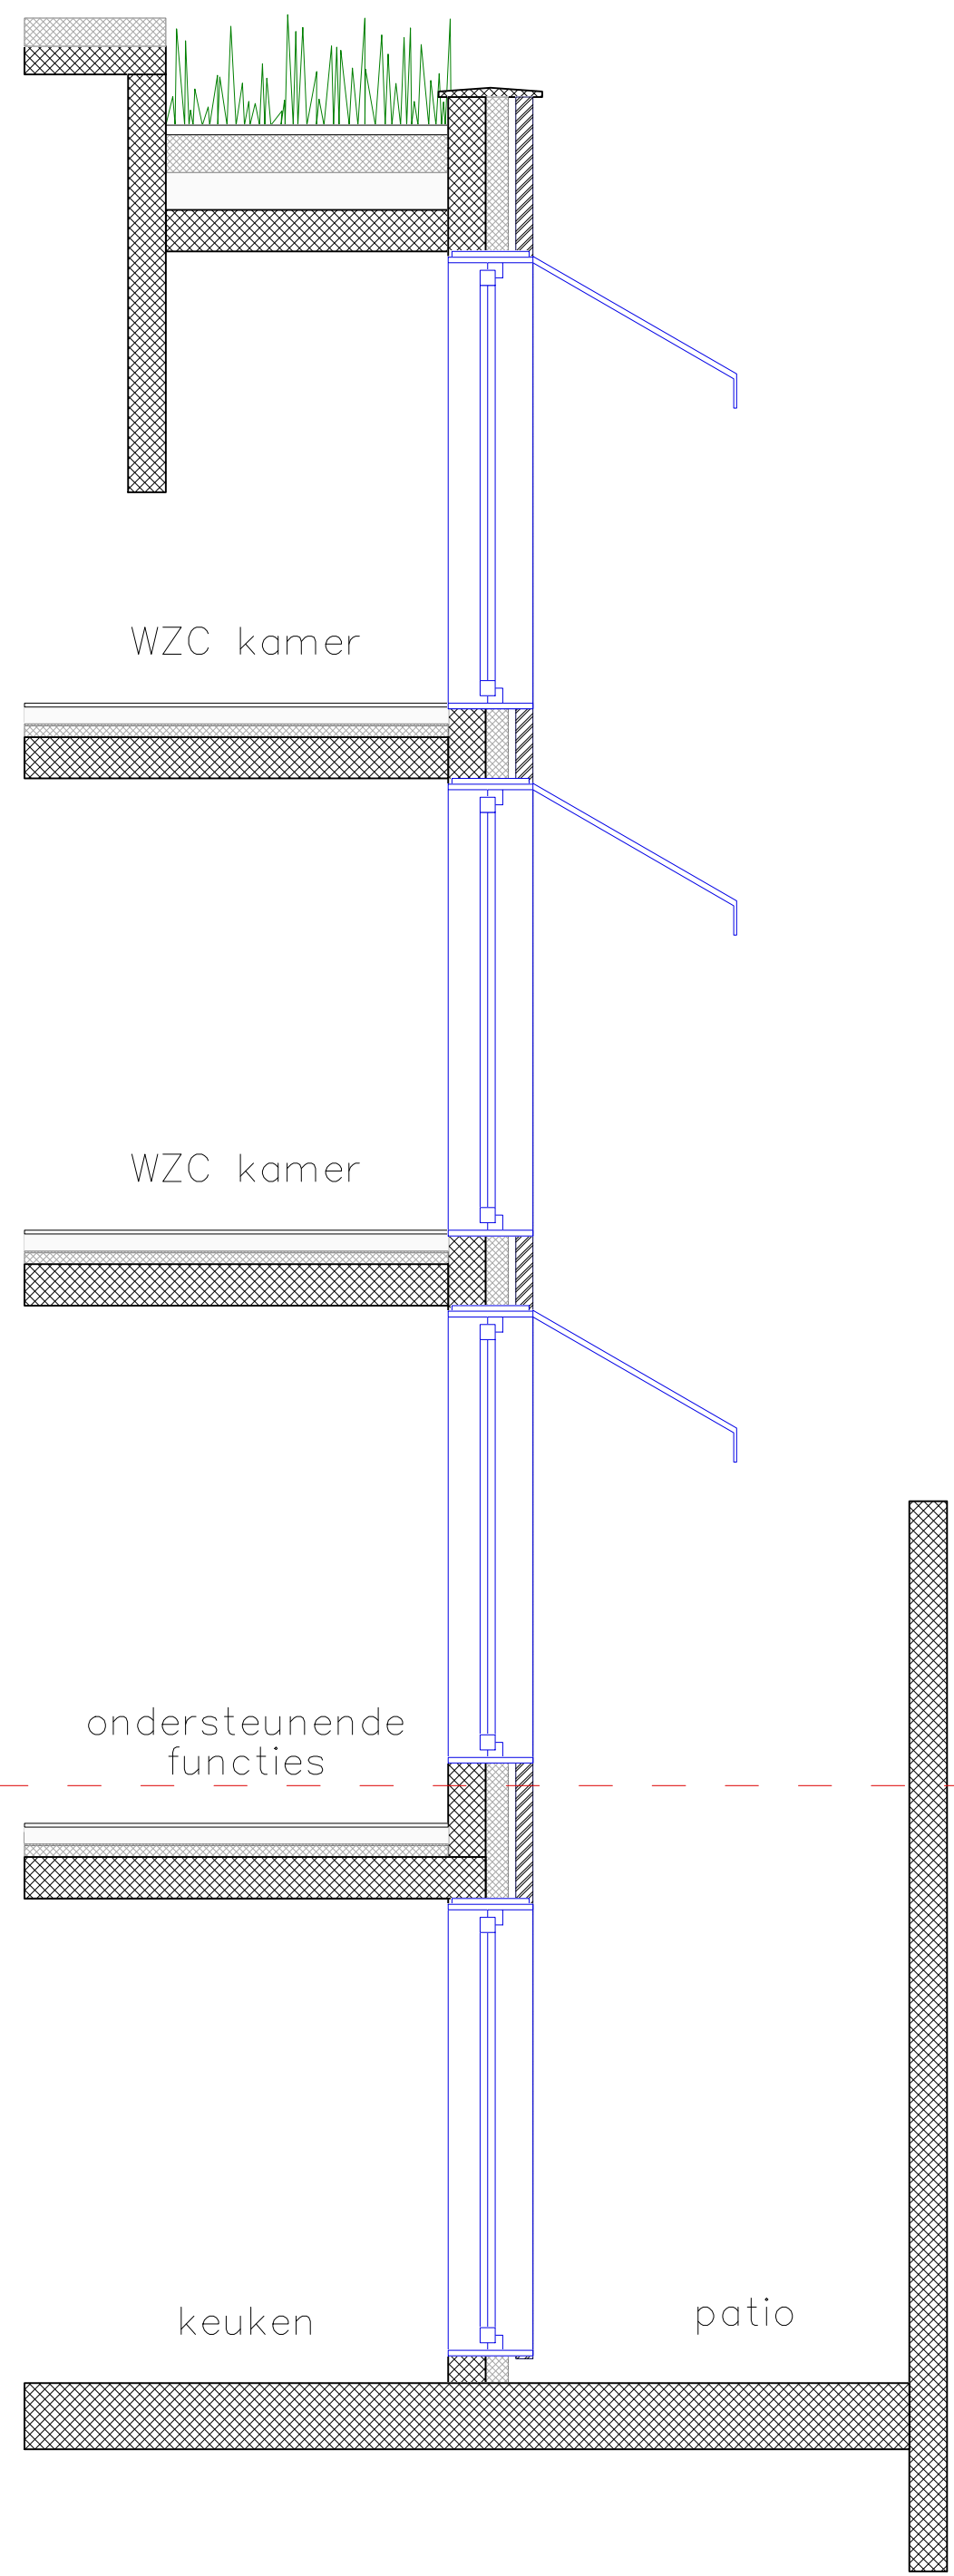

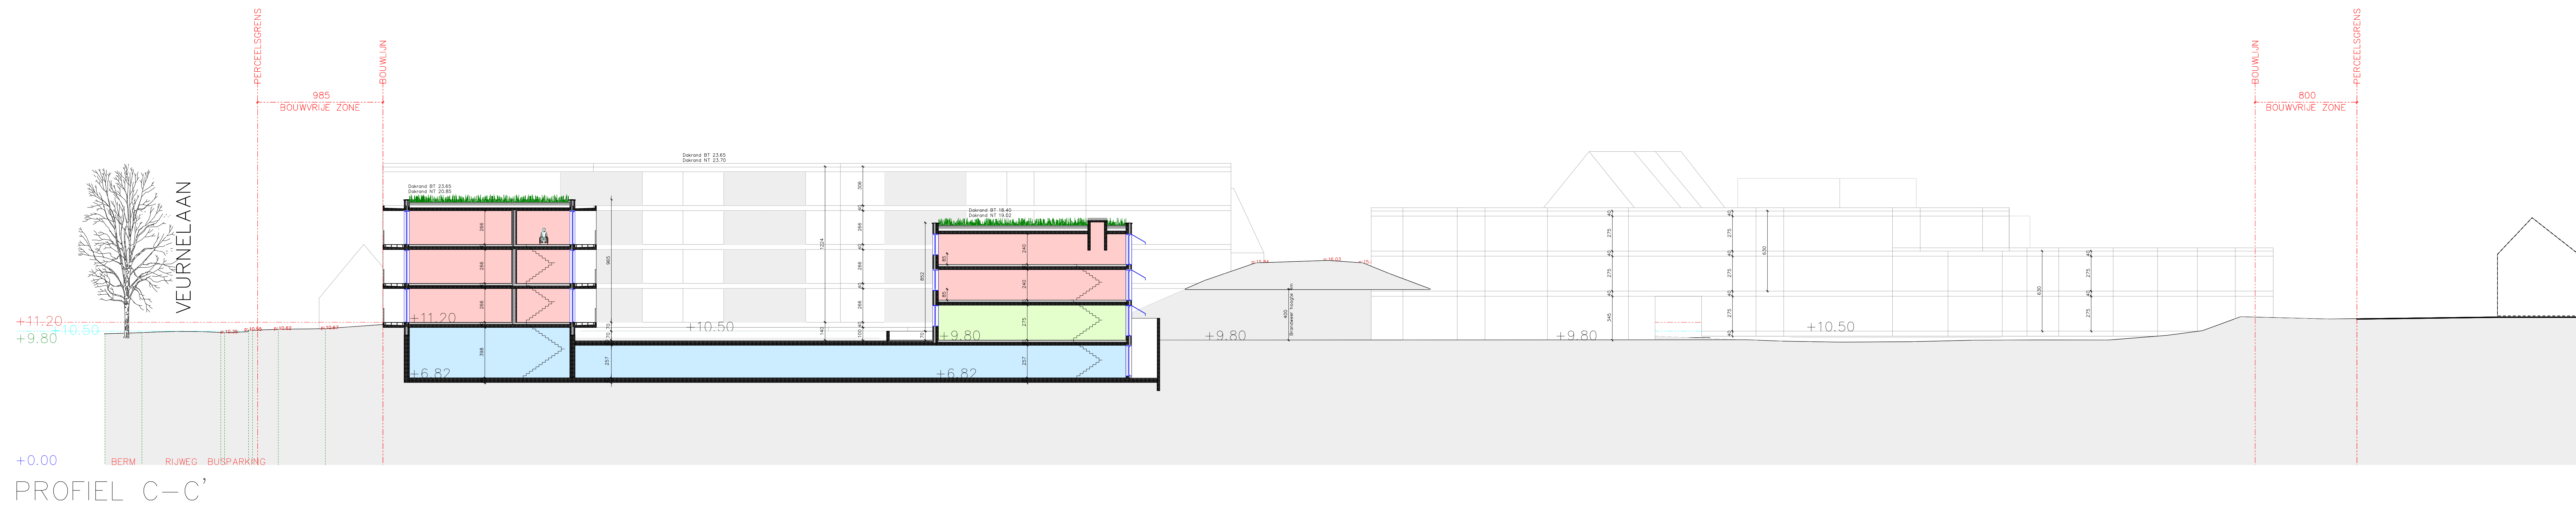

Dagrapport Koksijde – Veurnelaan (05/12/2016)

Werkzaamheden en interpretaties:

De boringen werden op 5 december uitgevoerd en namen de hele dag in beslag. Alle boringen werden uitgezet met de GPS. Boringen 1-4 waren gelegen op een schoolterrein. Boring 1-3 konden in het gras worden uitgevoerd, boring 4 bevond zich op een koer die verhard was met betontegels. Boringen 5-10 waren gelokaliseerd op een duinlichaam. De boringen werden mechanisch uitgevoerd tot een diepte van 5 m door Universoil bvba met een Geoprobe en liners met een diameter van 50 mm. Vervolgens werden de boorpunten opnieuw ingemeten met de GPS om de effectieve locatie van de boring vast te leggen. Alle boringen werden op het veld geregistreerd en beschreven.

De eerste resultaten tonen aan dat het terrein ter hoogte van het schoolterrein (exclusief de locatie van de nog bestaande gebouwen weliswaar) een vegetatiehorizont of lichte verstoring kent tot maximaal 70 cm onder het maaiveld. Hieronder bevindt zich enkel nog duinzand, hier en daar afgewisseld met een dun begraven vegetatiehorizontje. Ter hoogte van het duinlichaam is de bodem onverstoorde en wordt onder een al dan niet aanwezige strooisellaag enkel duinzand en hier en daar een begraven vegetatiehorizontje aangetroffen.

Strategische en praktische keuzes:

Er werd getracht de boringen zo gelijkmatig mogelijk te verdelen over het terrein volgens een boorgrid van 40 bij 50 m. Er werd echter rekening gehouden met de opvallende aanwezigheid van een duinpan en van gebouwen die nog niet gesloopt waren. Er werd voor gezorgd dat zowel op de rand van de duinpan als in de duinpan zelf boringen werden gezet, alsook zoveel mogelijk rondom en tussen de gebouwen. Er werden in totaal 10 boringen uitgezet. Boring 4 kon alleen bereikt worden door een van de gebouwen door te gaan. De toegangspoort was echter te laag voor de Geoprobe. Deze boring bleek dus helaas onuitvoerbaar te zijn. Boring 5 bevond zich bovenop het duinlichaam tussen bomen en struikgewas. Bovendien werd de toegangsweg versperd door een hek. Dit hek kon afgebroken worden, maar om de meerkost te vermijden werd deze boring enkele meters verplaatst naar een toegankelijker plaats met een vergelijkbare landschappelijke context. Ook boring 6 was onbereikbaar vanwege een steile helling en enkele jonge bomen en struiken. Ze werd eveneens enkele meters verplaatst.

Conclusies consultatie specialisten:

Er werden geen specialisten geconsulteerd.

Externe condities:

De bovengrond was licht bevroren en het was zeer zonnig weer.

Personeel:

Veldwerkleider en erkend archeoloog Erik Verbeke (erkenningnummer: 2016/00151).

Specialisten:

Er werden geen specialisten geconsulteerd.

KPC	KBN	KBS	KDT	KDB	KWO	KBT	KED	KGW	KXC	KYC	KPL	KCS	KMV	KPZ	KRV	KBM	KRL	KRP	KPV	KGM	KOG	KUV	KOM
2016-701	1	EV	05-12-2016	LB	Z		400		27551.766	200382.087	6	31370	10.758	5	TAW	MDGP			BWV	Koksijde		BAAC Vlaanderen	

[illegible]

KPC	KBN	KBS	KDT	KDB	KWO	KBT	KED	KGW	KXC	KYC	KPL	KCS	KMV	KPZ	KRV	KBM	KRL	KRP	KPV	KGM	KOG	KUV	KOM
2016-701	2	EV	05-12-2016	LB	Z	M	400		27470.992	200354.646	0	31370	12.49	5	TAW	MDGP			BWV	Koksijde	?	BAAC Vlaanderen	

[illegible]

KPC	KBN	KBS	KDT	KDB	KWO	KBT	KED	KGW	KXC	KYC	KPL	KCS	KMV	KPZ	KRV	KBM	KRL	KRP	KPV	KGM	KOG	KUV	KOM
2016-701	3	EV	05-12-2016	LB	Z	M	500		27436.592	200356.746	6	31370	13.761	5	TAW	MDGP			BWV	Koksijde	?	BAAC Vlaanderen	

GBG	GAB	GOG	GAO	GRM	GBT	GKL	GKM	GVO	BBH	BBI	LTK	LZT	LZS	BBB	LSL1	LSL2	LVS	LTB	LGK	LGB	LLI	SSI	LLV	LBH	LPR	LBG	LSR	LCA	BFM	BOR	BBR	BBV	AHK	ARL	AAW	AOB	AVB	AVS	APA	APO	AFO	AOV1	AOV2	AOV3	ADB	ADE	AAI	AAV	LOM			
0		50			G50	DBR		D	Ah		Z	Z4	SMG											h2	PR2			1	O																					mogelijk opgebracht		
50	SA	100		R	G50	GEBR		D	C		Z	Z5	SMG	HV													3	O																							mogelijk opgebracht	
100	SA	140		R	G50	DBRGR		D	Au	OP	Z	Z5	SMG											h1				3	O										2													betonbrokken en baksteenfragmenten
140		500			G50	GEBR		D	C		Z	Z5	SMG	HV																										1												kleine baksteenfragmentjes bovenaan wellicht door bioturbatie. Vanaf 300 bijna geen HV meer. Op 430 wel nog grote HV

KPC	KBN	KBS	KDT	KDB	KWO	KBT	KED	KGW	KXC	KYC	KPL	KCS	KMV	KPZ	KRV	KBM	KRL	KRP	KPV	KGM	KOG	KUV	KOM	
2016-701	5	EV	05-12-2016	LB	Z	M	500		27475.971	200315.08	6	31370	17.831	5	TAW	MDGP			BWV	Koksijde	?		BAAC Vlaanderen	

[illegible]

KPC	KBN	KBS	KDT	KDB	KWO	KBT	KED	KGW	KXC	KYC	KPL	KCS	KMV	KPZ	KRV	KBM	KRL	KRP	KPV	KGM	KOG	KUV	KOM
2016-701	6	EV	05-12-2016	LB	Z	M	500		27527.634	200300.445	6	31370	13.226	5	TAW	MDGP			BWV	Koksijde	?	BAAC Vlaanderen	

[illegible]

[illegible]

boring: 2016-701_1

Kop_algemeen: Projectcode: 2016-701, Boornummer: 1, Beschrijver(s): EV, Datum: 05-12-2016, Doel boring: landschappelijk booronderzoek, Weersomstandigheden: zonnig, Einddiepte boring in cm: 400


Coördinaten: X-coördinaat in meters: 27551.766, Y-coördinaat in meters: 200382.087, Precisie coördinaat: 1 mm, Coördinaatsysteem / epsg: Lambert 1972 (BE), Hoogte maaiveld in meters: 10.758, Precisie hoogte: 1 mm, Referentievlak hoogte: Tweede Algemene Waterpas, Bepalingsmethode maaiveldhoogte: GPS, Provincie: West-Vlaanderen, Gemeente: Koksijde

Plaats: Uitvoerder: BAAC Vlaanderen



boring: 2016-701_2

Kop_algemeen: Projectcode: 2016-701, Boornummer: 2, Beschrijver(s): EV, Datum: 05-12-2016, Doel boring: landschappelijk booronderzoek, Weersomstandigheden: zonnig, Boortechniek: mechanische boring, Einddiepte boring in cm: 400
Coördinaten: X-coördinaat in meters: 27470.992, Y-coördinaat in meters: 200354.646, Precisie coördinaat: 1000 m, Coördinaatsysteem / epsg: Lambert 1972 (BE), Hoogte maaiveld in meters: 12.49, Precisie hoogte: 1 mm, Referentievlak hoogte: Tweede Algemene Waterpas, Bepalingsmethode maaiveldhoogte: GPS, Provincie: West-Vlaanderen, Gemeente: Koksijde
Plaats: Opdrachtgever: ?, Uitvoerder: BAAC Vlaanderen

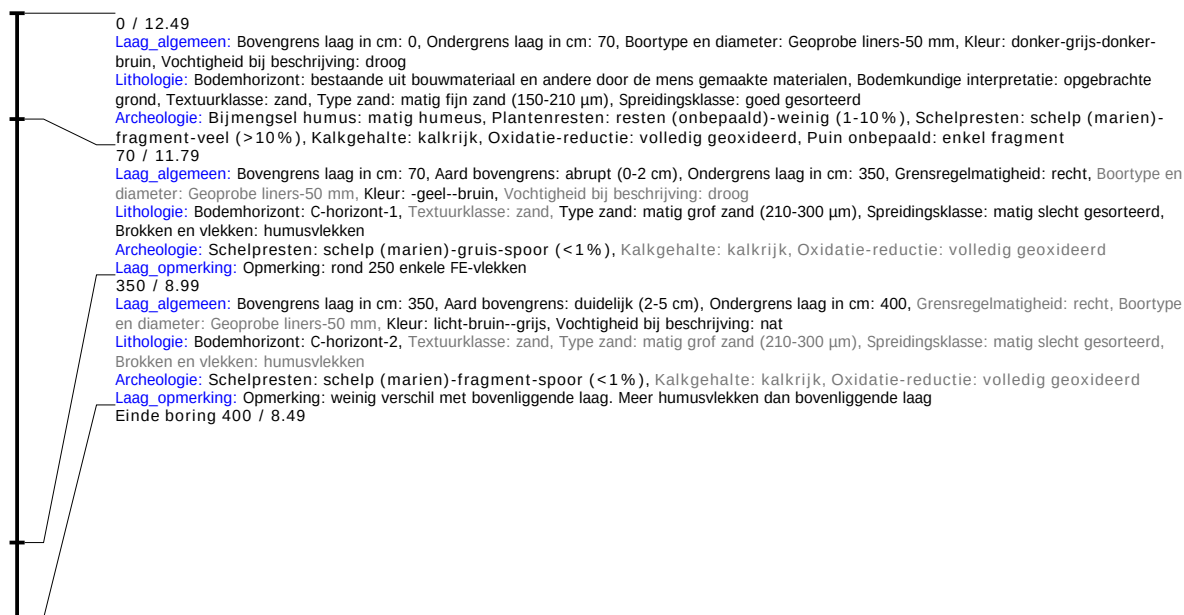

boring: 2016-701_3

Kop_algemeen: Projectcode: 2016-701, Boornummer: 3, Beschrijver(s): EV, Datum: 05-12-2016, Doel boring: landschappelijk booronderzoek, Weersomstandigheden: zonnig, Boortechniek: mechanische boring, Einddiepte boring in cm: 500
Coördinaten: X-coördinaat in meters: 27436.592, Y-coördinaat in meters: 200356.746, Precisie coördinaat: 1 mm, Coördinaatsysteem / epsg: Lambert 1972 (BE), Hoogte maaiveld in meters: 13.761, Precisie hoogte: 1 mm, Referentievlak hoogte: Tweede Algemene Waterpas, Bepalingsmethode maaiveldhoogte: GPS, Provincie: West-Vlaanderen, Gemeente: Koksijde
Plaats: Opdrachtgever: ?, Uitvoerder: BAAC Vlaanderen




boring: 2016-701_5

Kop_algemeen: Projectcode: 2016-701, Boornummer: 5, Beschrijver(s): EV, Datum: 05-12-2016, Doel boring: landschappelijk booronderzoek, Weersomstandigheden: zonnig, Boortechniek: mechanische boring, Einddiepte boring in cm: 500

Coördinaten: X-coördinaat in meters: 27475.971, Y-coördinaat in meters: 200315.08, Precisie coördinaat: 1 mm, Coördinaatsysteem / epsg: Lambert 1972 (BE), Hoogte maaiveld in meters: 17.831, Precisie hoogte: 1 mm, Referentievak hoogte: Tweede Algemene Waterpas, Bepalingsmethode maaiveldhoogte: GPS, Provincie: West-Vlaanderen, Gemeente: Koksijde

Plaats: Opdrachtgever: ?, Uitvoerder: BAAC Vlaanderen

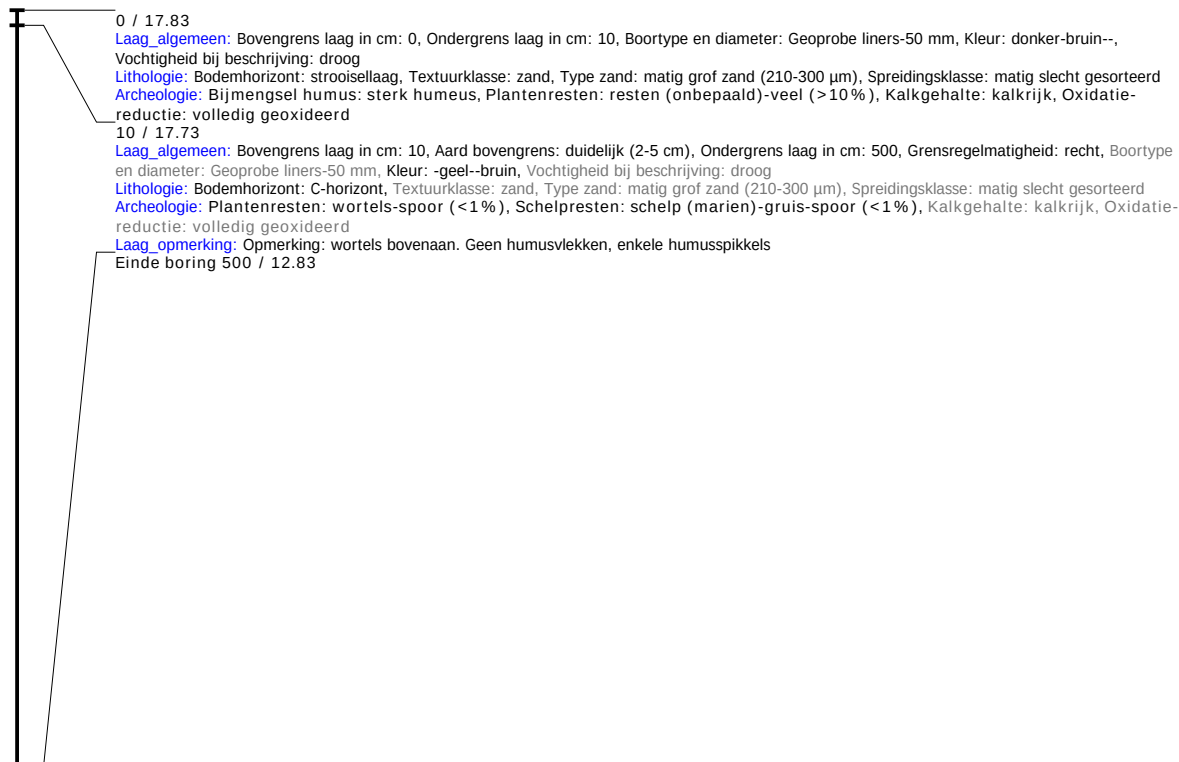


boring: 2016-701_6

Kop_algemeen: Projectcode: 2016-701, Boornummer: 6, Beschrijver(s): EV, Datum: 05-12-2016, Doel boring: landschappelijk booronderzoek, Weersomstandigheden: zonnig, Boortechniek: mechanische boring, Einddiepte boring in cm: 500

Coördinaten: X-coördinaat in meters: 27527.634, Y-coördinaat in meters: 200300.445, Precisie coördinaat: 1 mm, Coördinaatsysteem / epsg: Lambert 1972 (BE), Hoogte maaiveld in meters: 13.226, Precisie hoogte: 1 mm, Referentieveld hoogte: Tweede Algemene Waterpas, Bepalingsmethode maaiveldhoogte: GPS, Provincie: West-Vlaanderen, Gemeente: Koksijde

Plaats: Opdrachtgever: ?, Uitvoerder: BAAC Vlaanderen

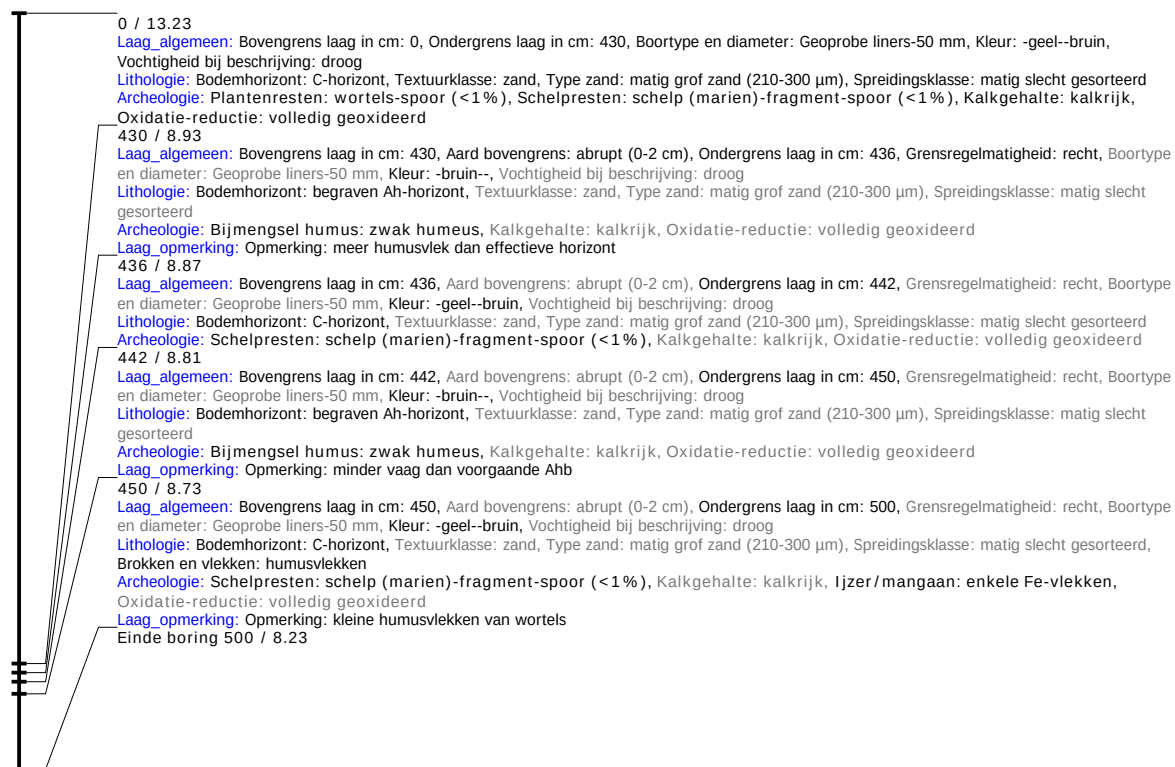


boring: 2016-701_7

Kop_algemeen: Projectcode: 2016-701, Boornummer: 7, Beschrijver(s): EV, Datum: 05-12-2016, Doel boring: landschappelijk booronderzoek, Weersomstandigheden: zonnig, Boortechniek: mechanische boring, Einddiepte boring in cm: 500

Coördinaten: X-coördinaat in meters: 27494.898, Y-coördinaat in meters: 200287.274, Precisie coördinaat: 1 mm, Coördinaatsysteem / epsg: Lambert 1972 (BE), Hoogte maaiveld in meters: 10.885, Precisie hoogte: 1 mm, Referentieveld hoogte: Tweede Algemene Waterpas, Bepalingsmethode maaiveldhoogte: GPS, Provincie: West-Vlaanderen, Gemeente: Koksijde

Plaats: Opdrachtgever: ?, Uitvoerder: BAAC Vlaanderen

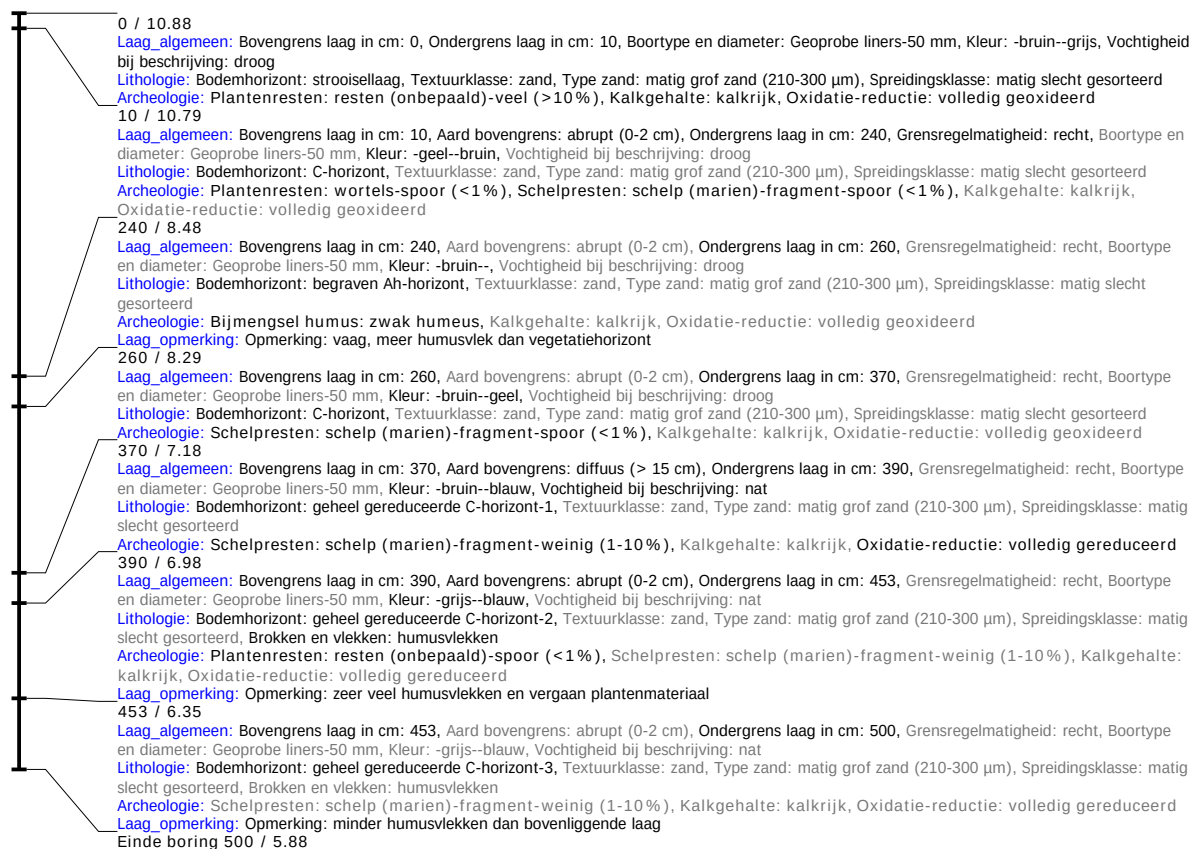


boring: 2016-701_8

Kop_algemeen: Projectcode: 2016-701, Boornummer: 8, Beschrijver(s): EV, Datum: 05-12-2016, Doel boring: landschappelijk booronderzoek, Weersomstandigheden: zonnig, Boortechniek: mechanische boring, Einddiepte boring in cm: 500

Coördinaten: X-coördinaat in meters: 27551.452, Y-coördinaat in meters: 200282.19, Precisie coördinaat: 1 mm, Coördinaatsysteem / epsg: Lambert 1972 (BE), Hoogte maaiveld in meters: 14.404, Precisie hoogte: 1 mm, Referentieveld hoogte: Tweede Algemene Waterpas, Bepalingsmethode maaiveldhoogte: GPS, Provincie: West-Vlaanderen, Gemeente: Koksijde

Plaats: Opdrachtgever: ?, Uitvoerder: BAAC Vlaanderen

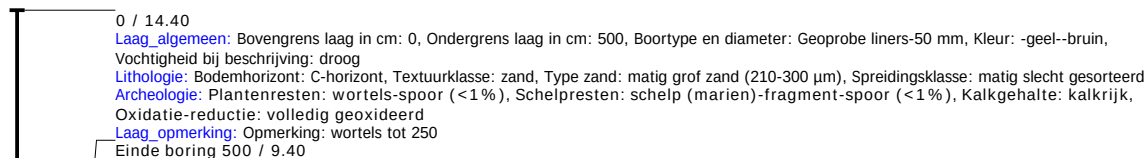

boring: 2016-701_9

Kop_algemeen: Projectcode: 2016-701, Boornummer: 9, Beschrijver(s): EV, Datum: 05-12-2016, Doel boring: landschappelijk booronderzoek, Weersomstandigheden: zonnig, Boortechniek: mechanische boring, Einddiepte boring in cm: 500

Coördinaten: X-coördinaat in meters: 27534.089, Y-coördinaat in meters: 200249.824, Precisie coördinaat: 1 mm, Coördinaatsysteem / epsg: Lambert 1972 (BE), Hoogte maaiveld in meters: 10.989, Precisie hoogte: 1 mm, Referentieveld hoogte: Tweede Algemene Waterpas, Bepalingsmethode maaiveldhoogte: GPS, Provincie: West-Vlaanderen, Gemeente: Koksijde

Plaats: Opdrachtgever: ?, Uitvoerder: BAAC Vlaanderen



boring: 2016-701_10

Kop_algemeen: Projectcode: 2016-701, Boornummer: 10, Beschrijver(s): EV, Datum: 05-12-2016, Doel boring: landschappelijk booronderzoek, Weersomstandigheden: zonnig, Boortechneek: mechanische boring, Einddiepte boring in cm: 500

Coördinaten: X-coördinaat in meters: 27497.995, Y-coördinaat in meters: 200247.816, Precisie coördinaat: 1 mm, Coördinaatsysteem / epsg: Lambert 1972 (BE), Hoogte maaiveld in meters: 10.367, Precisie hoogte: 1 mm, Referentievak hoogte: Tweede Algemene Waterpas, Bepalingsmethode maaiveldhoogte: GPS, Provincie: West-Vlaanderen, Gemeente: Koksijde

Plaats: Opdrachtgever: ?, Uitvoerder: BAAC Vlaanderen

