






ACHTERGEVEL

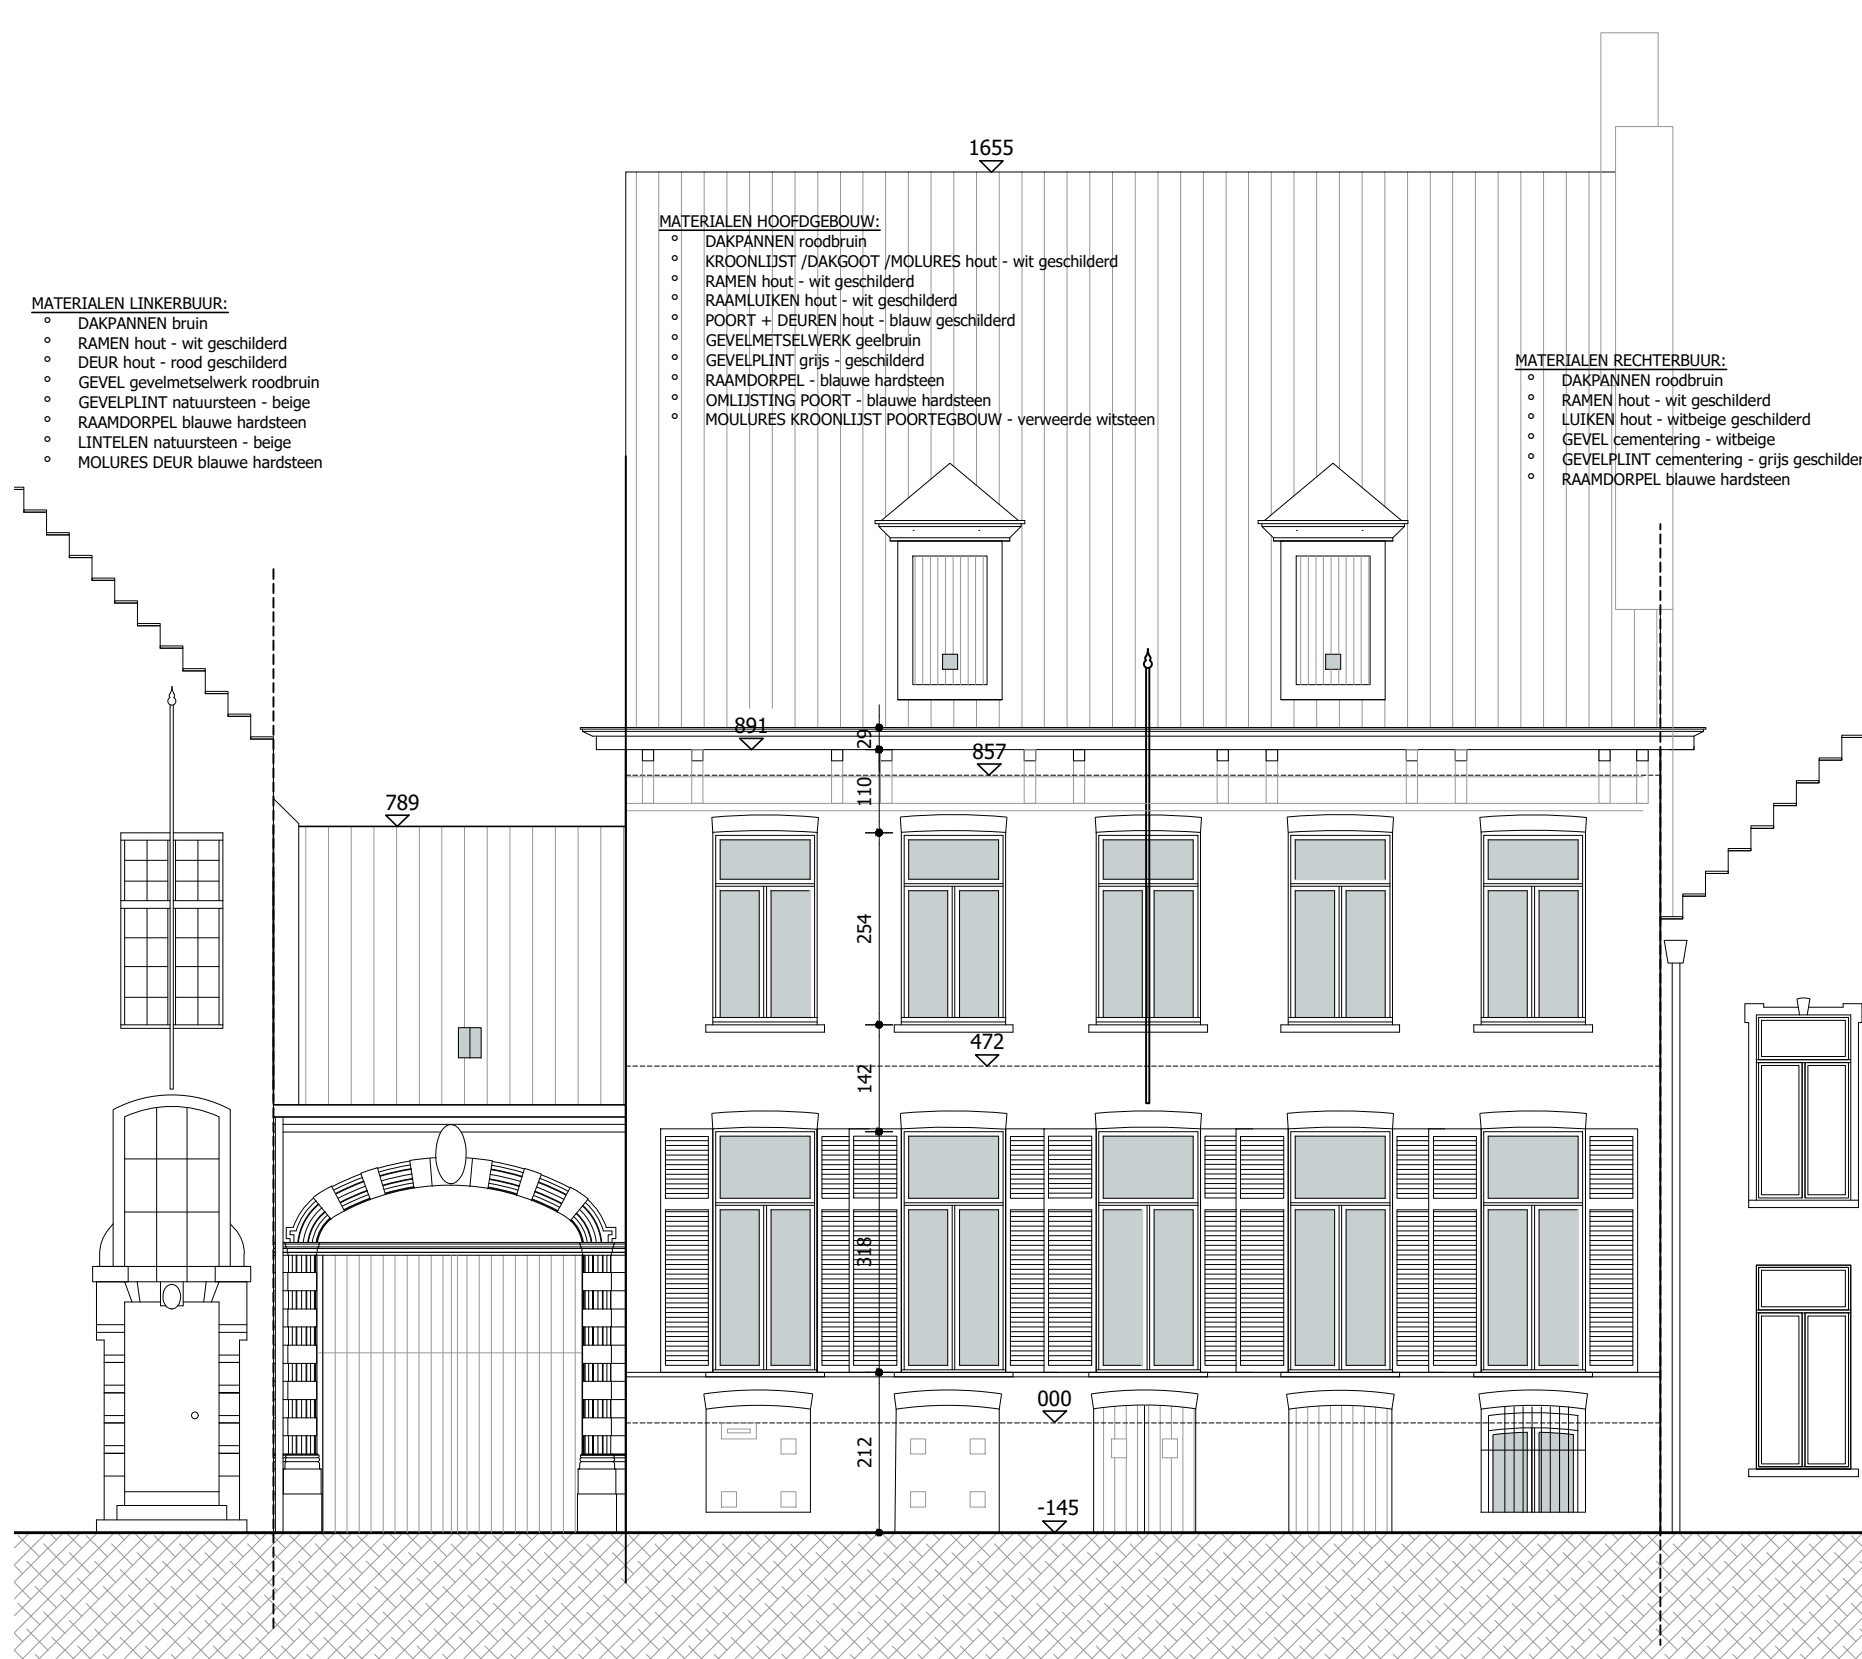


VOORGEVEL

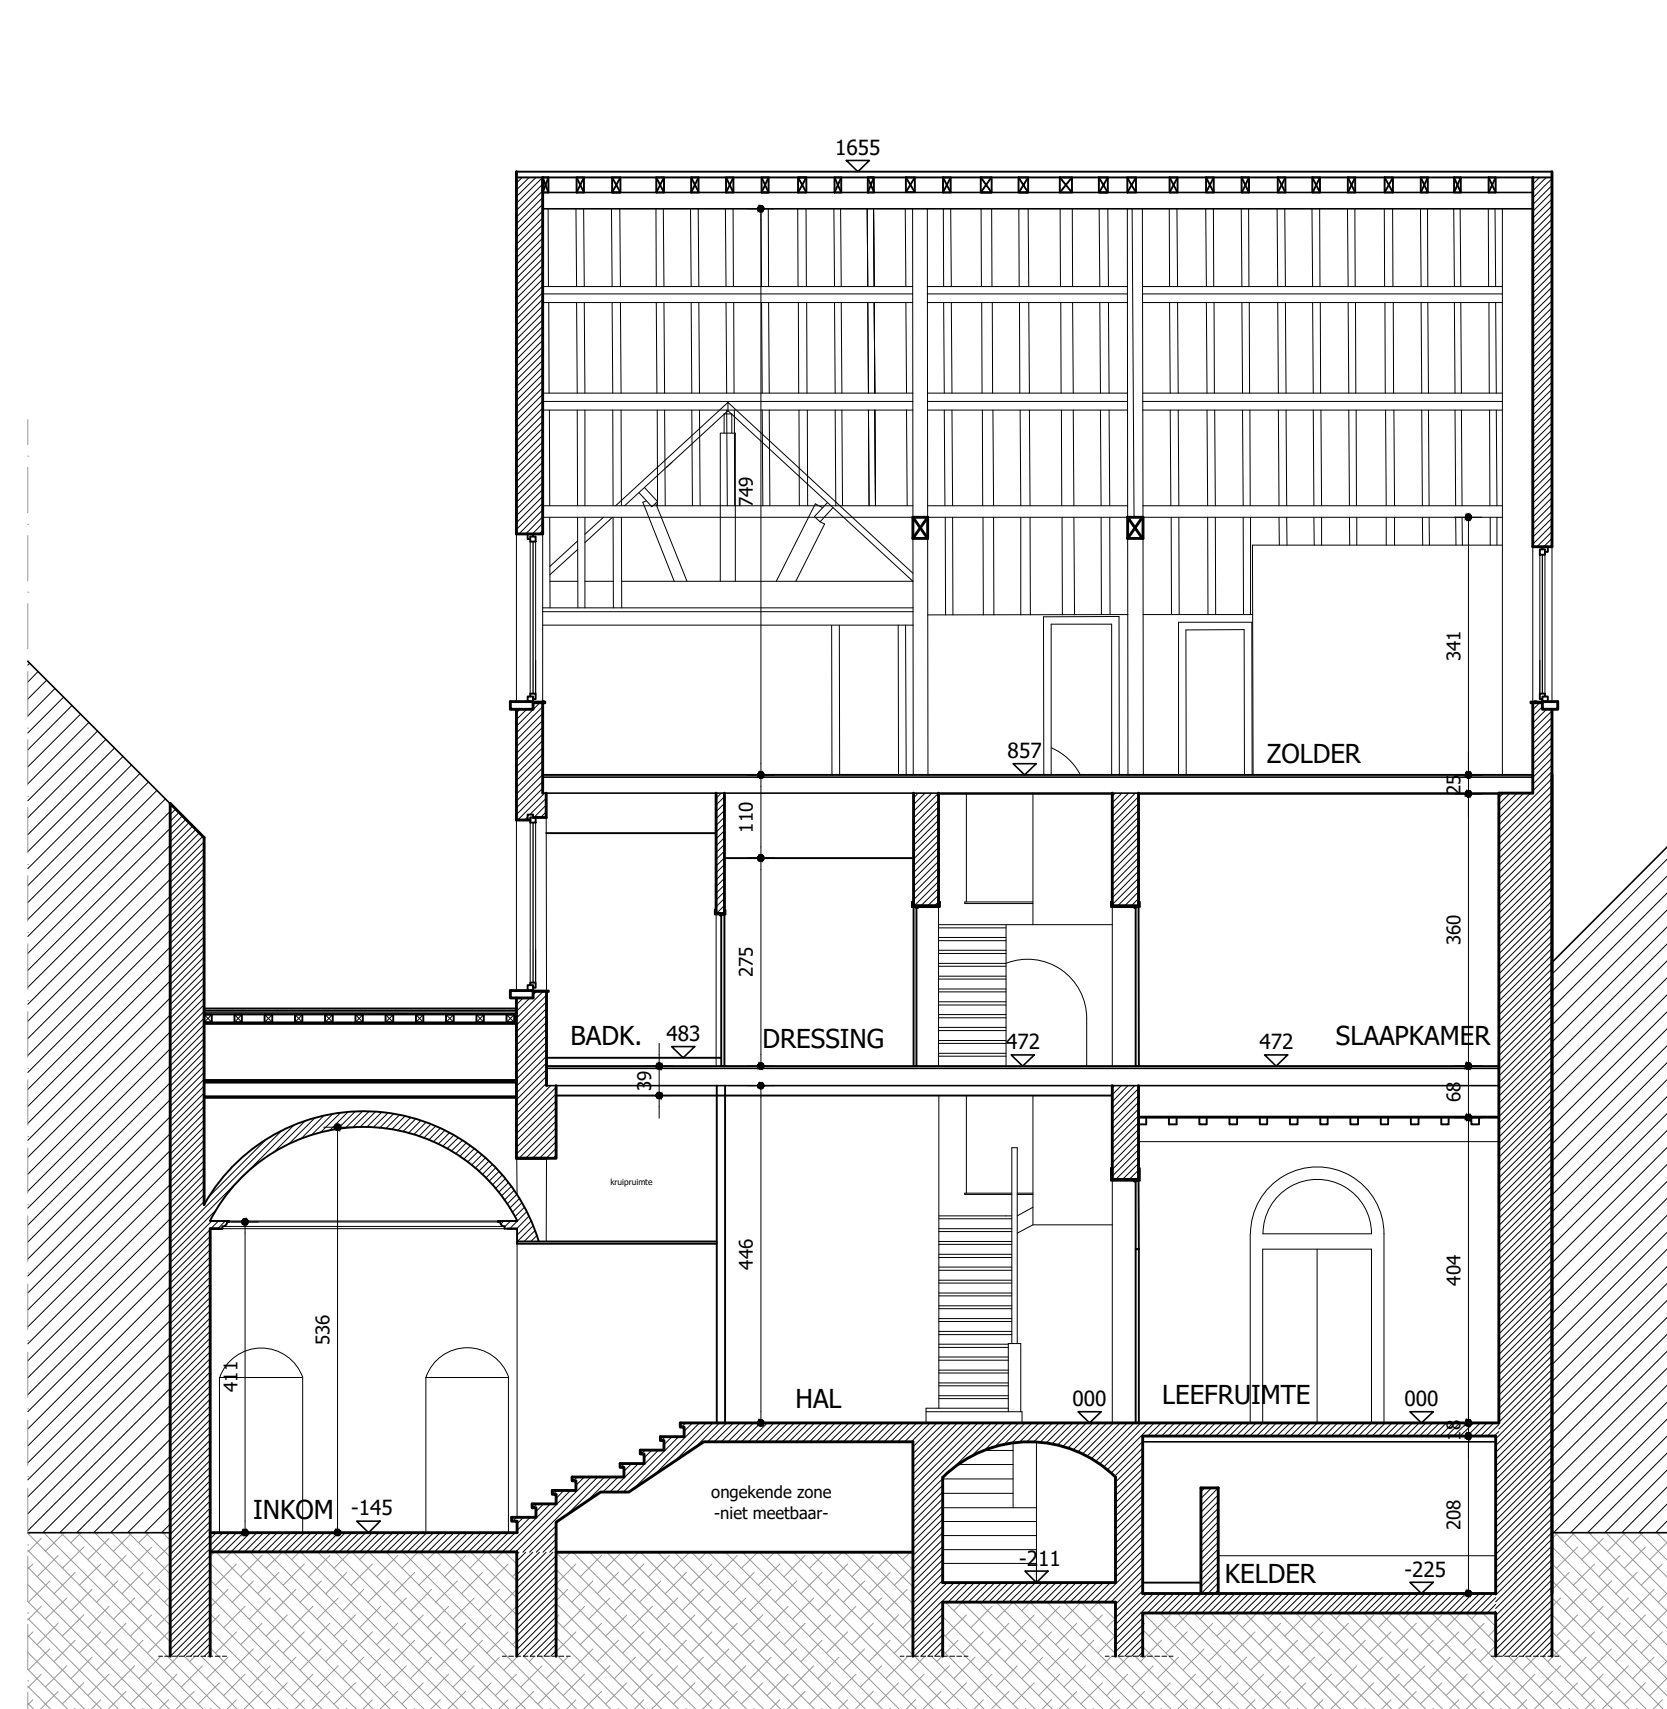


snede BB

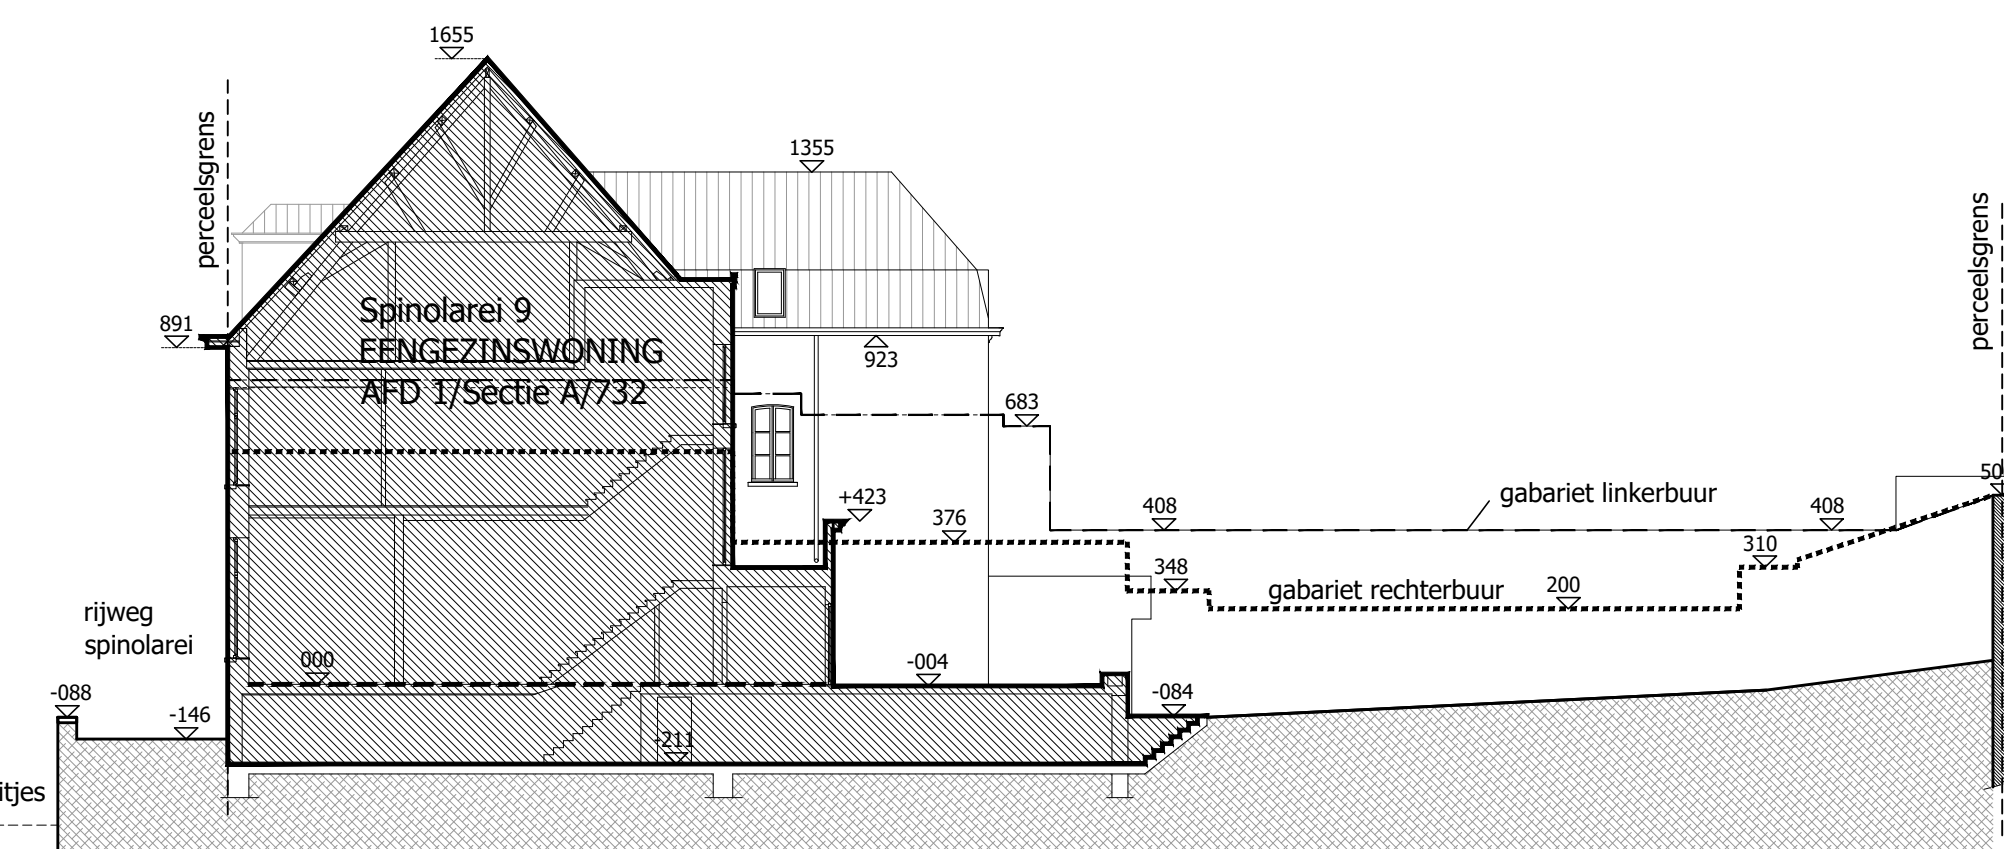


TERREINPROFIEL xx - 1/200

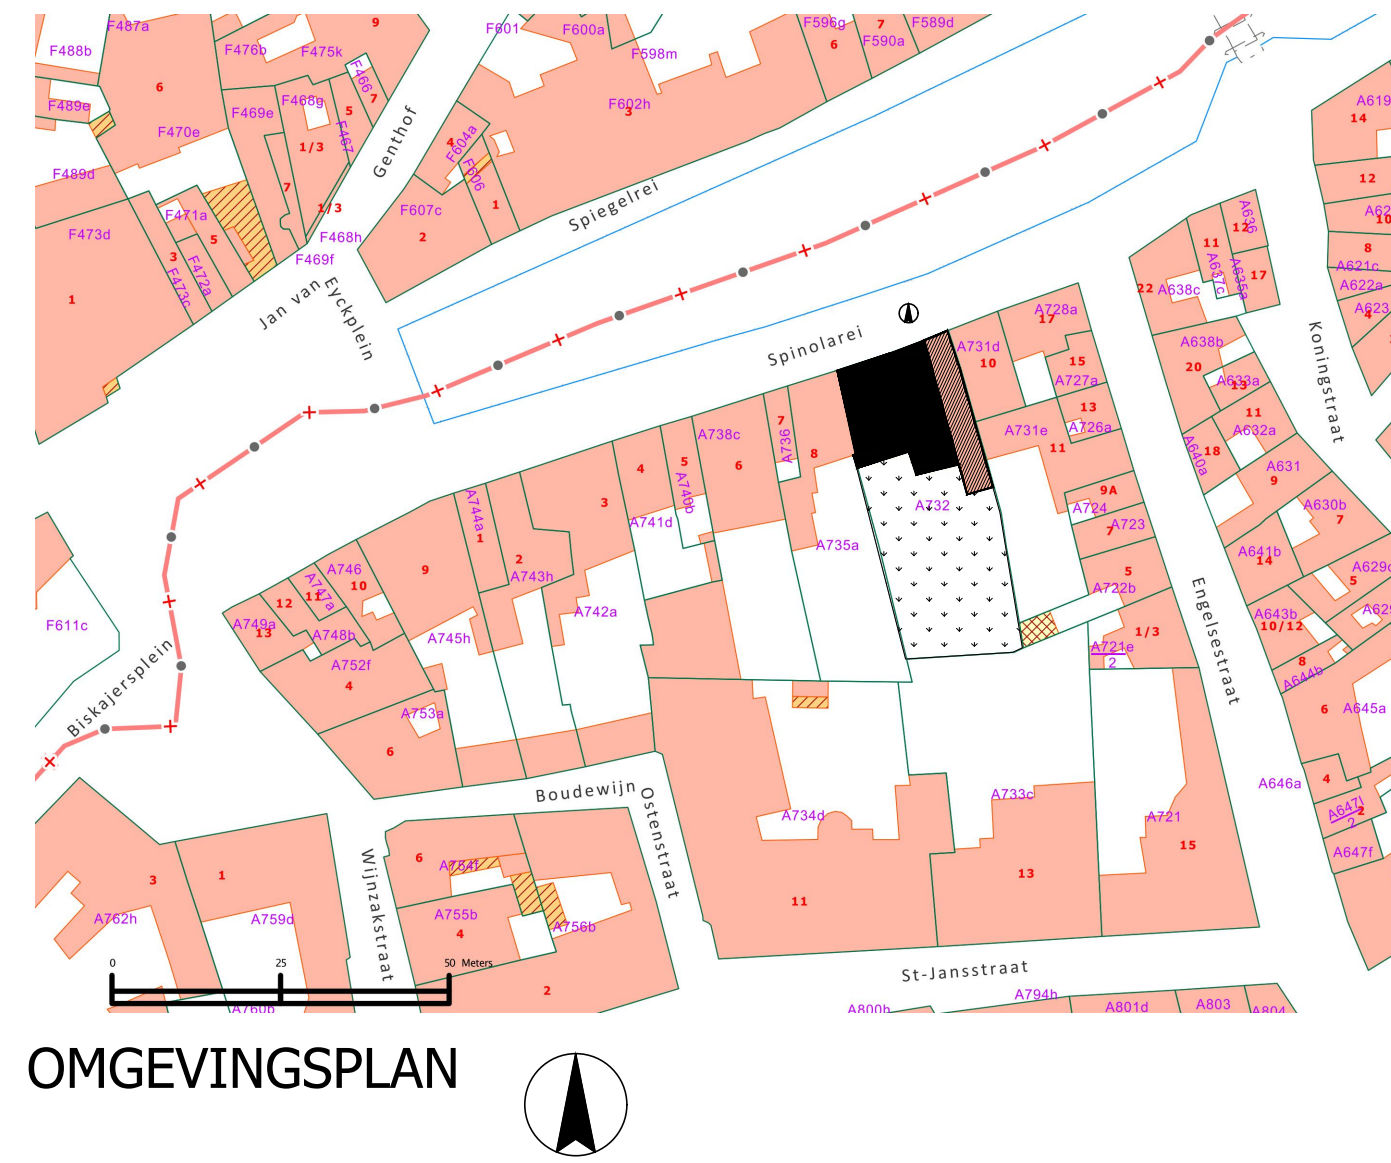


OMGEVINGSPLAN

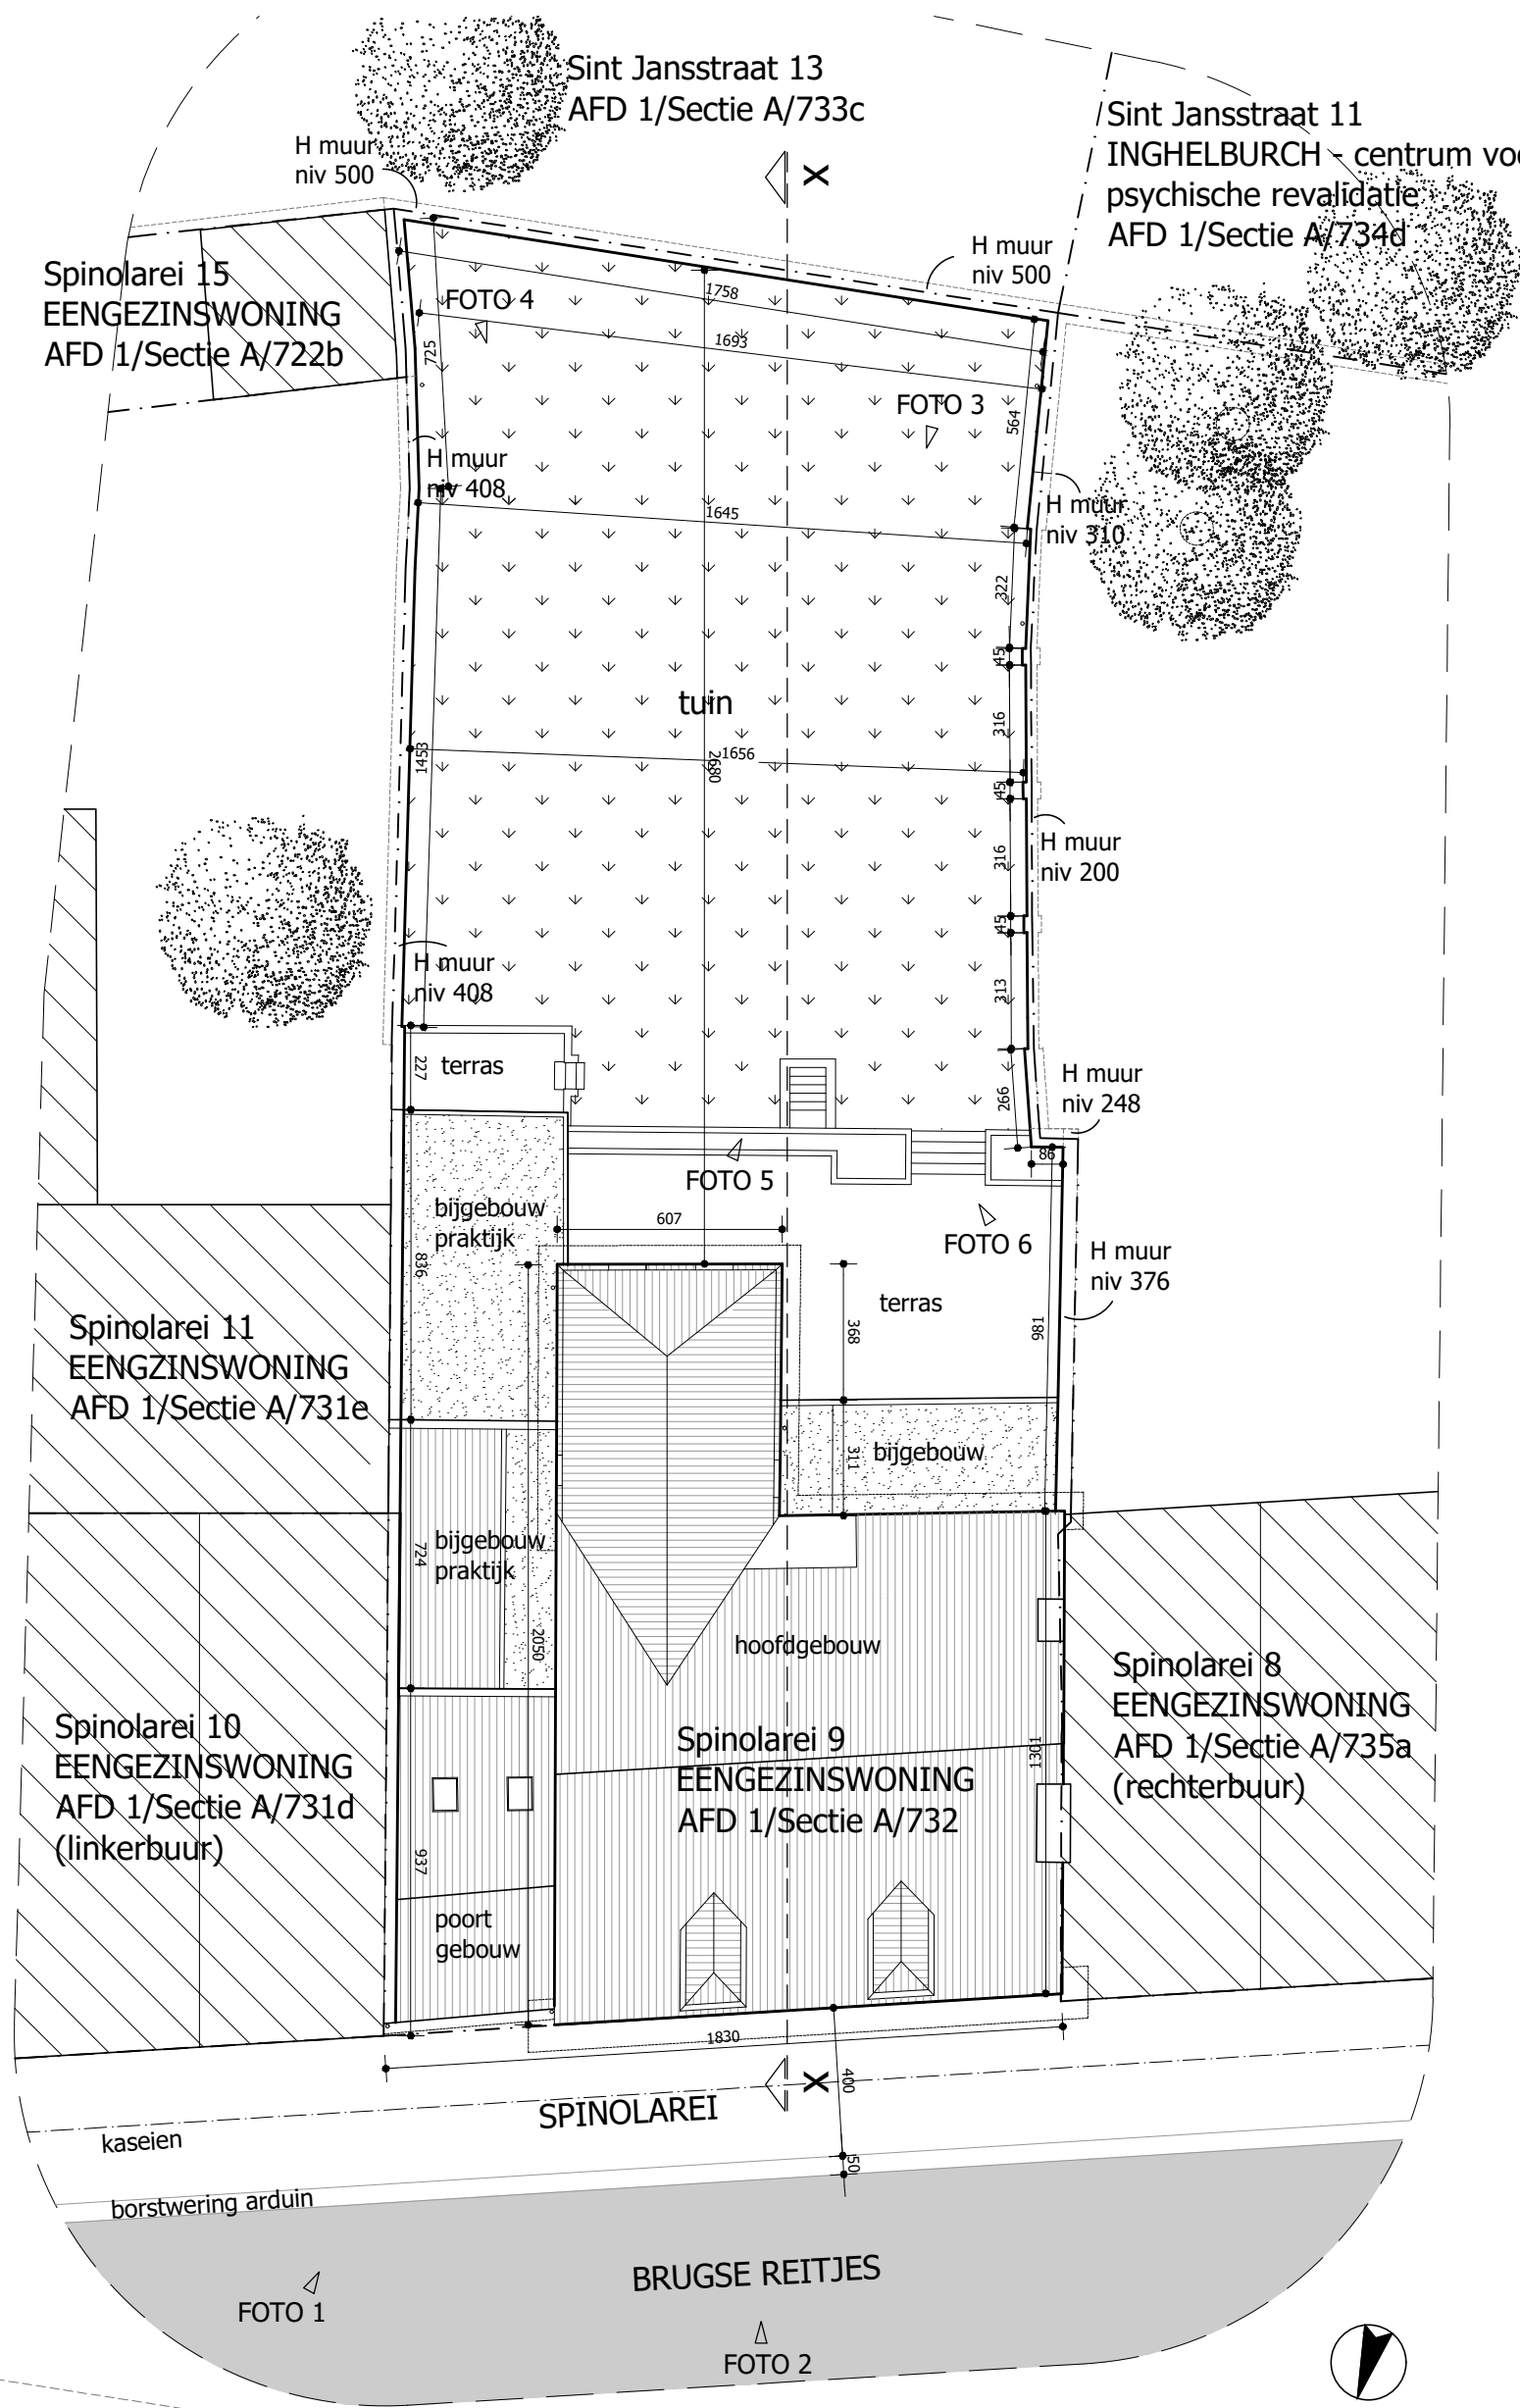


INPLANTINGSPLAN 1/200

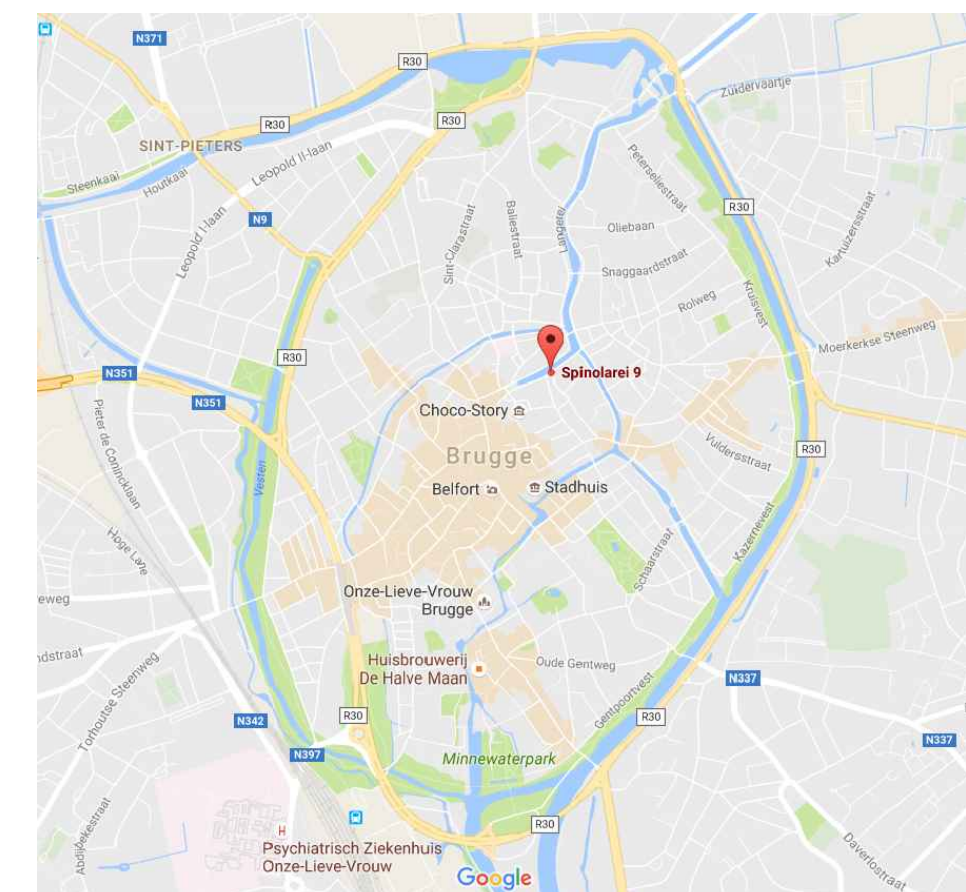


LIGGINGSPLAN

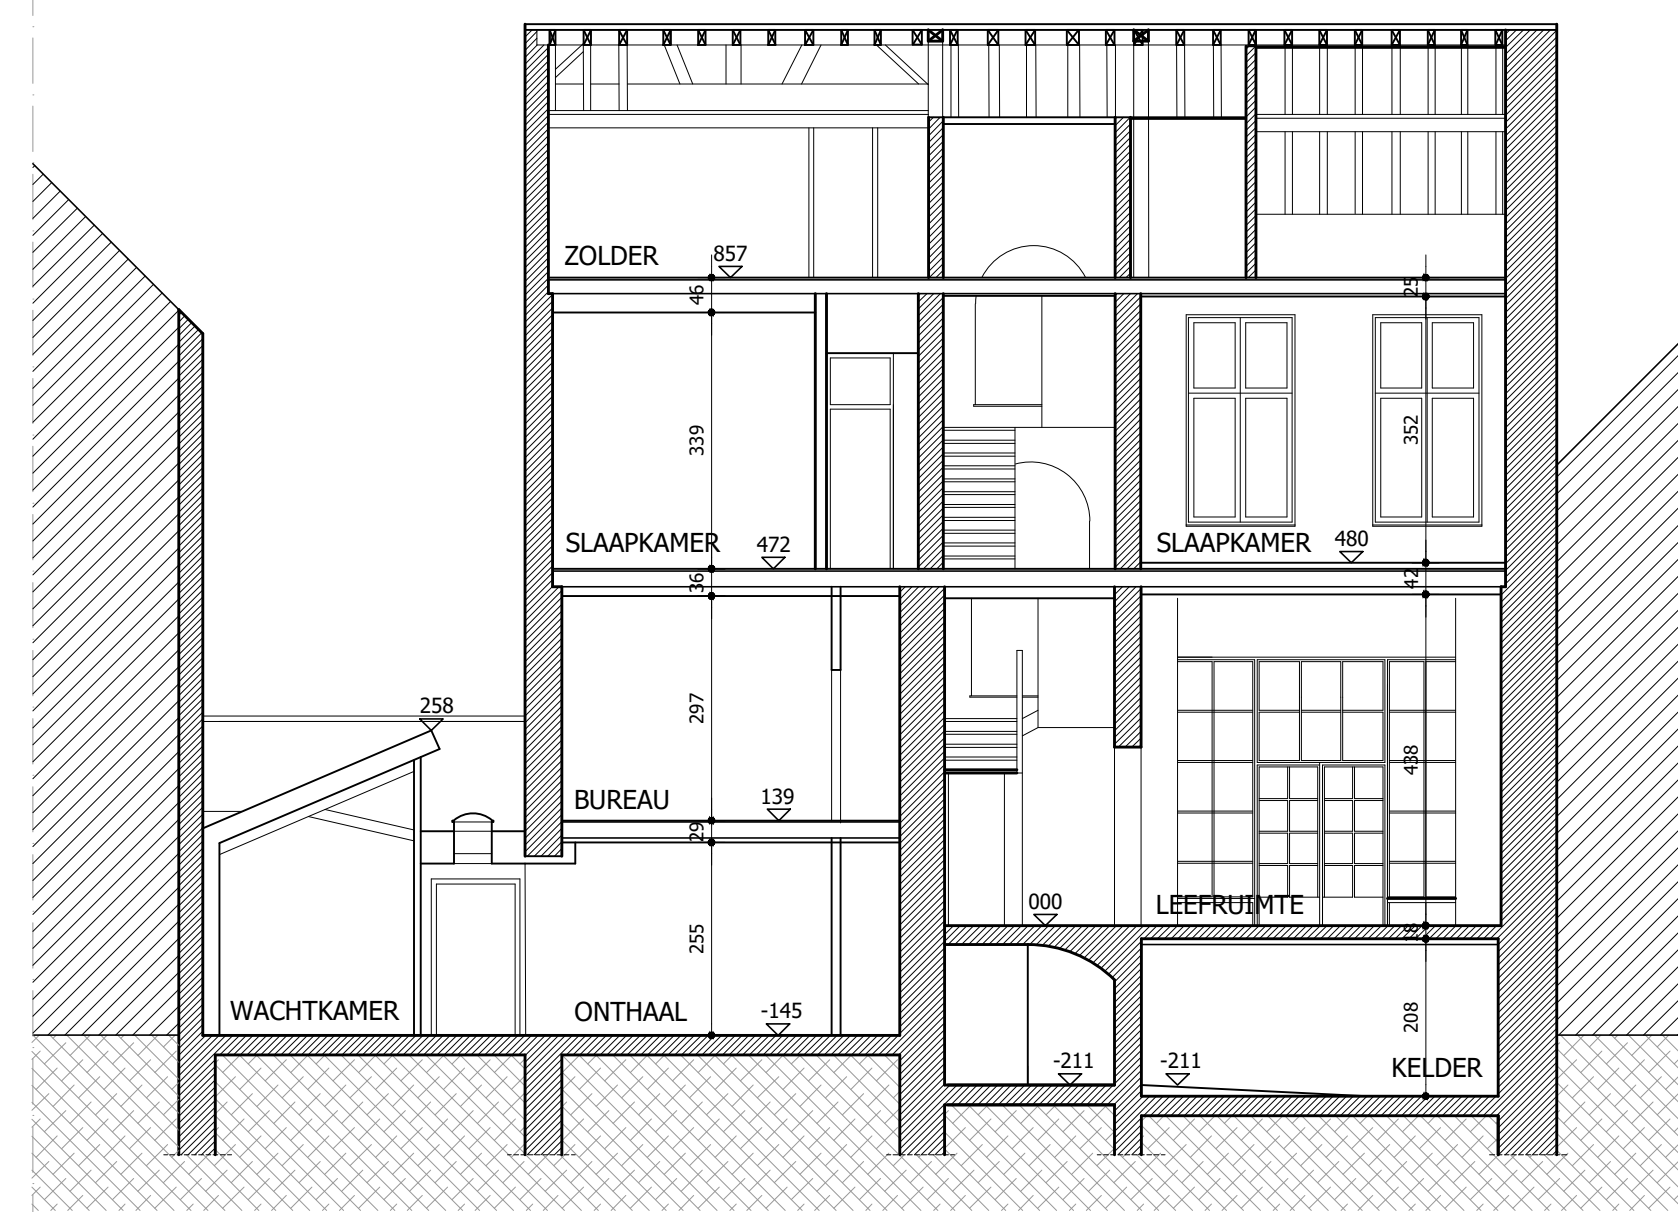



snede CC

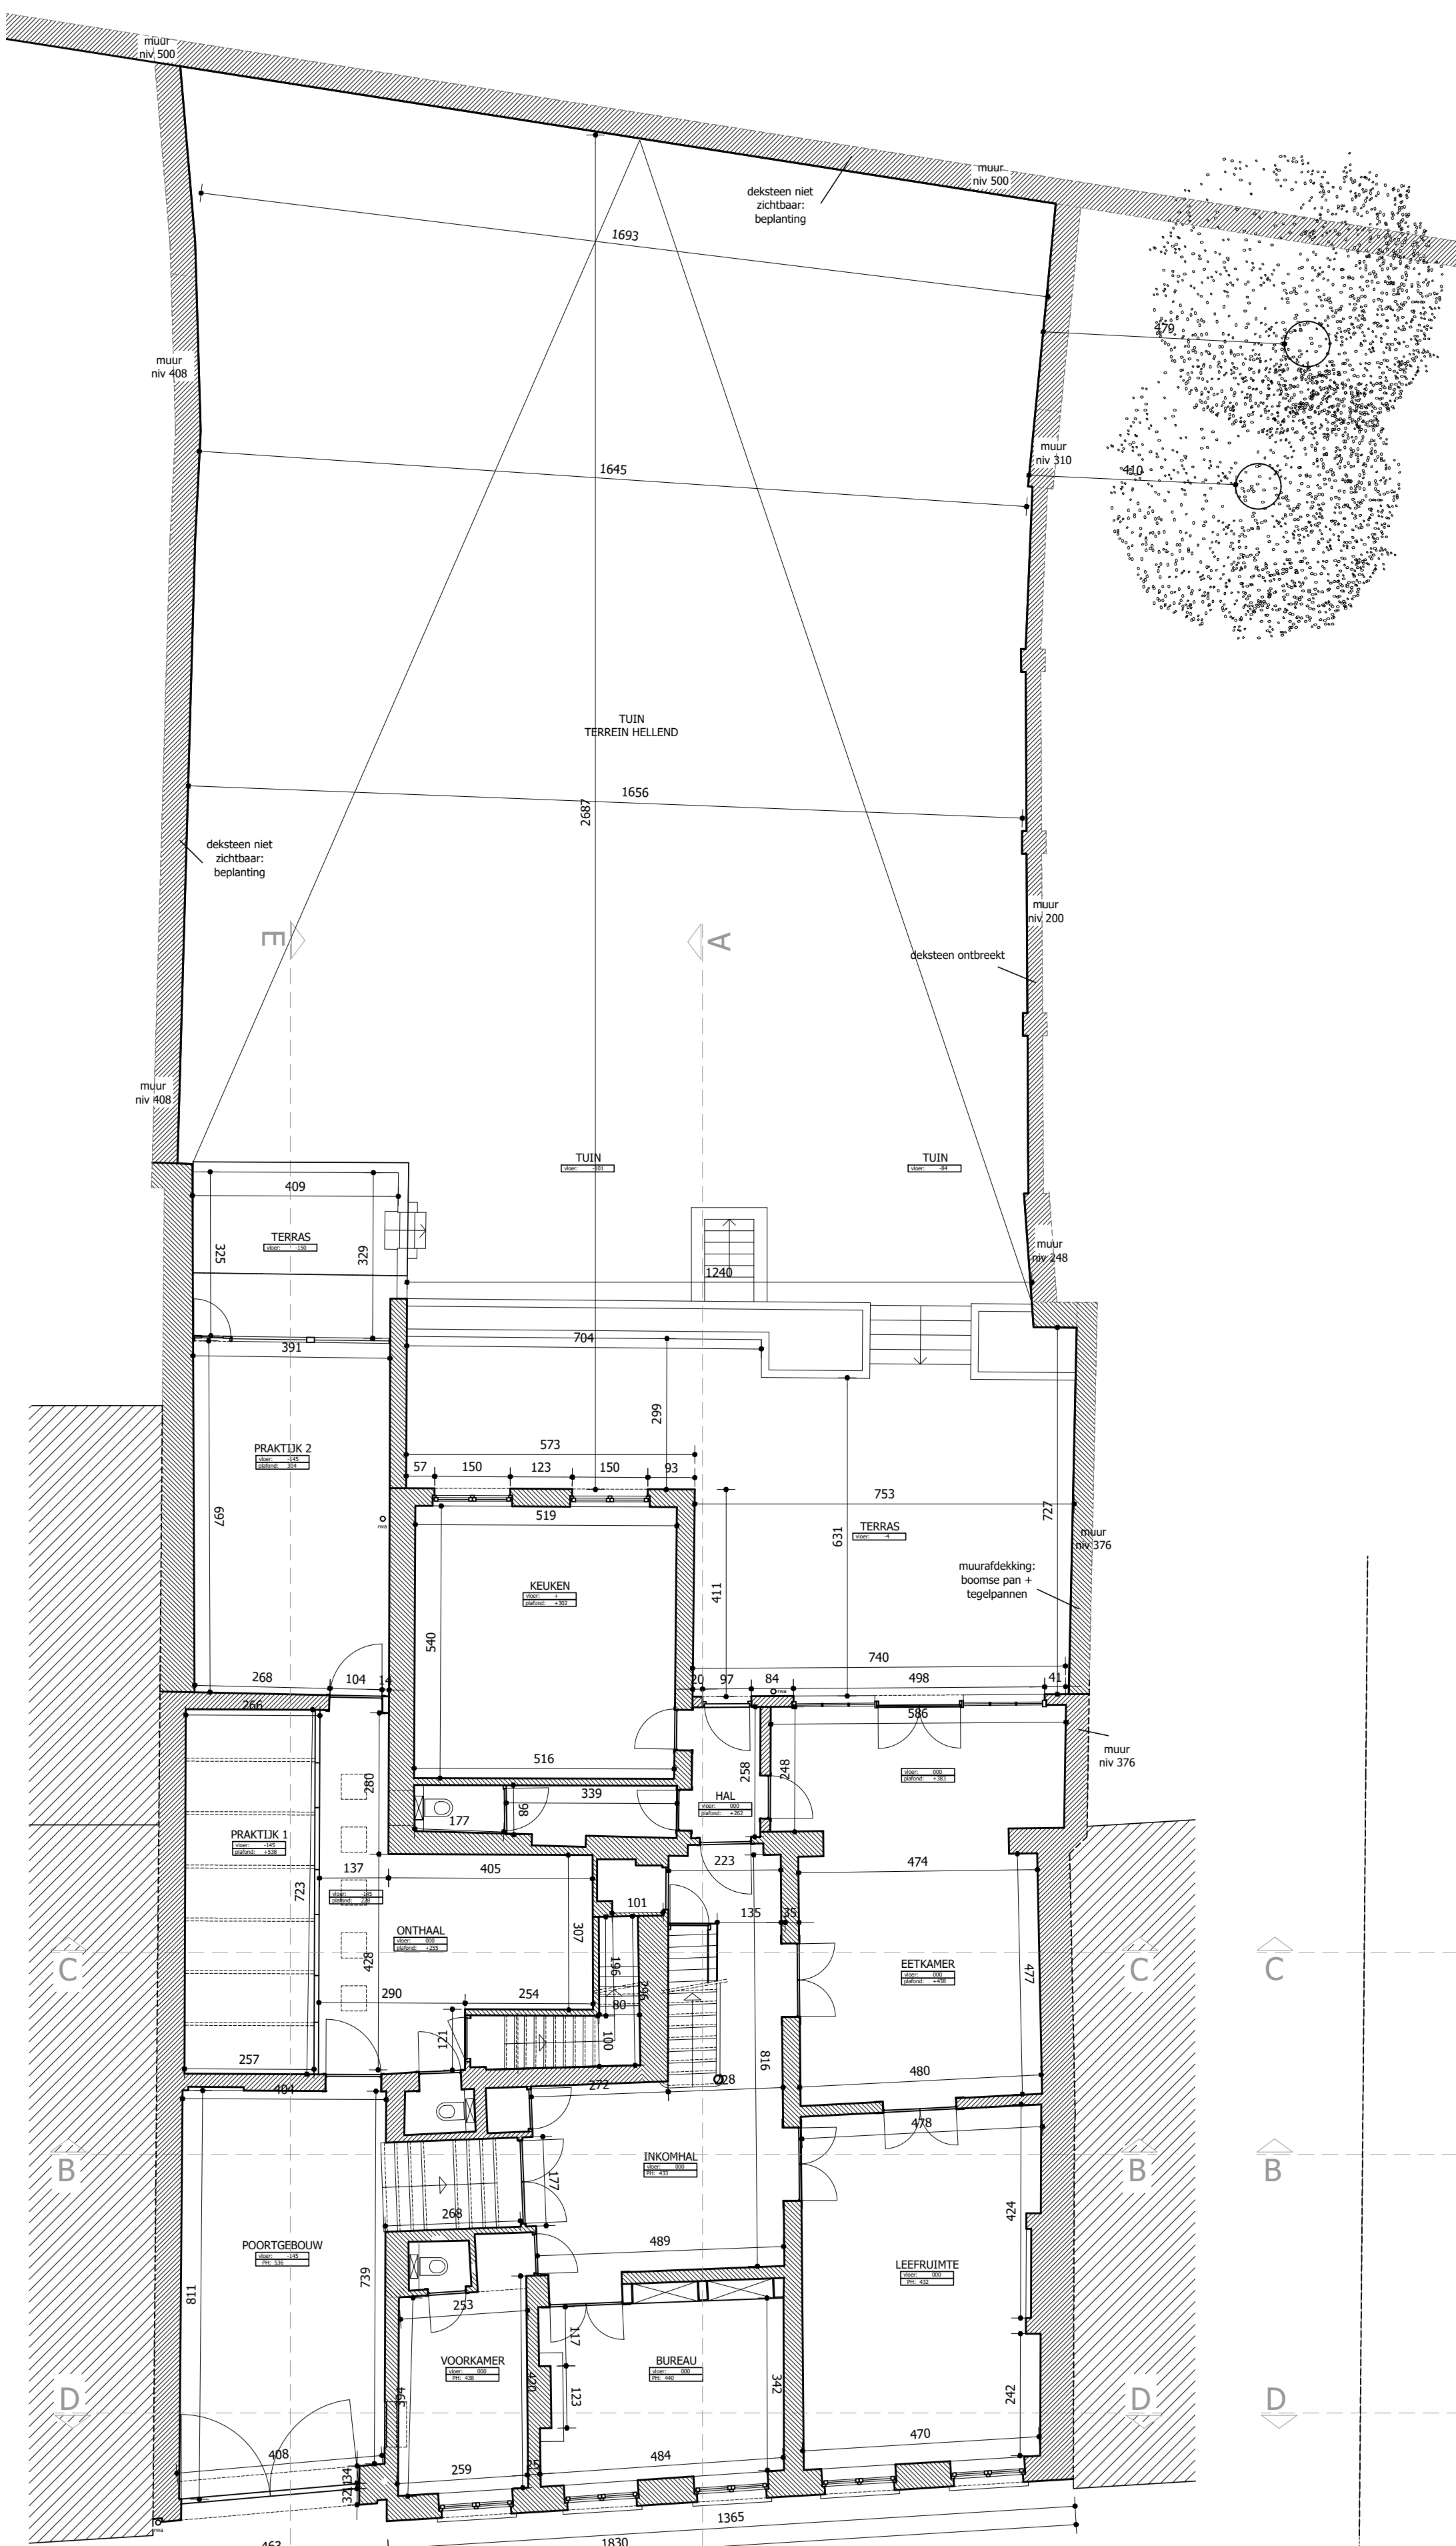


GELDKVLOERS niv -1.45 / niv 0.00

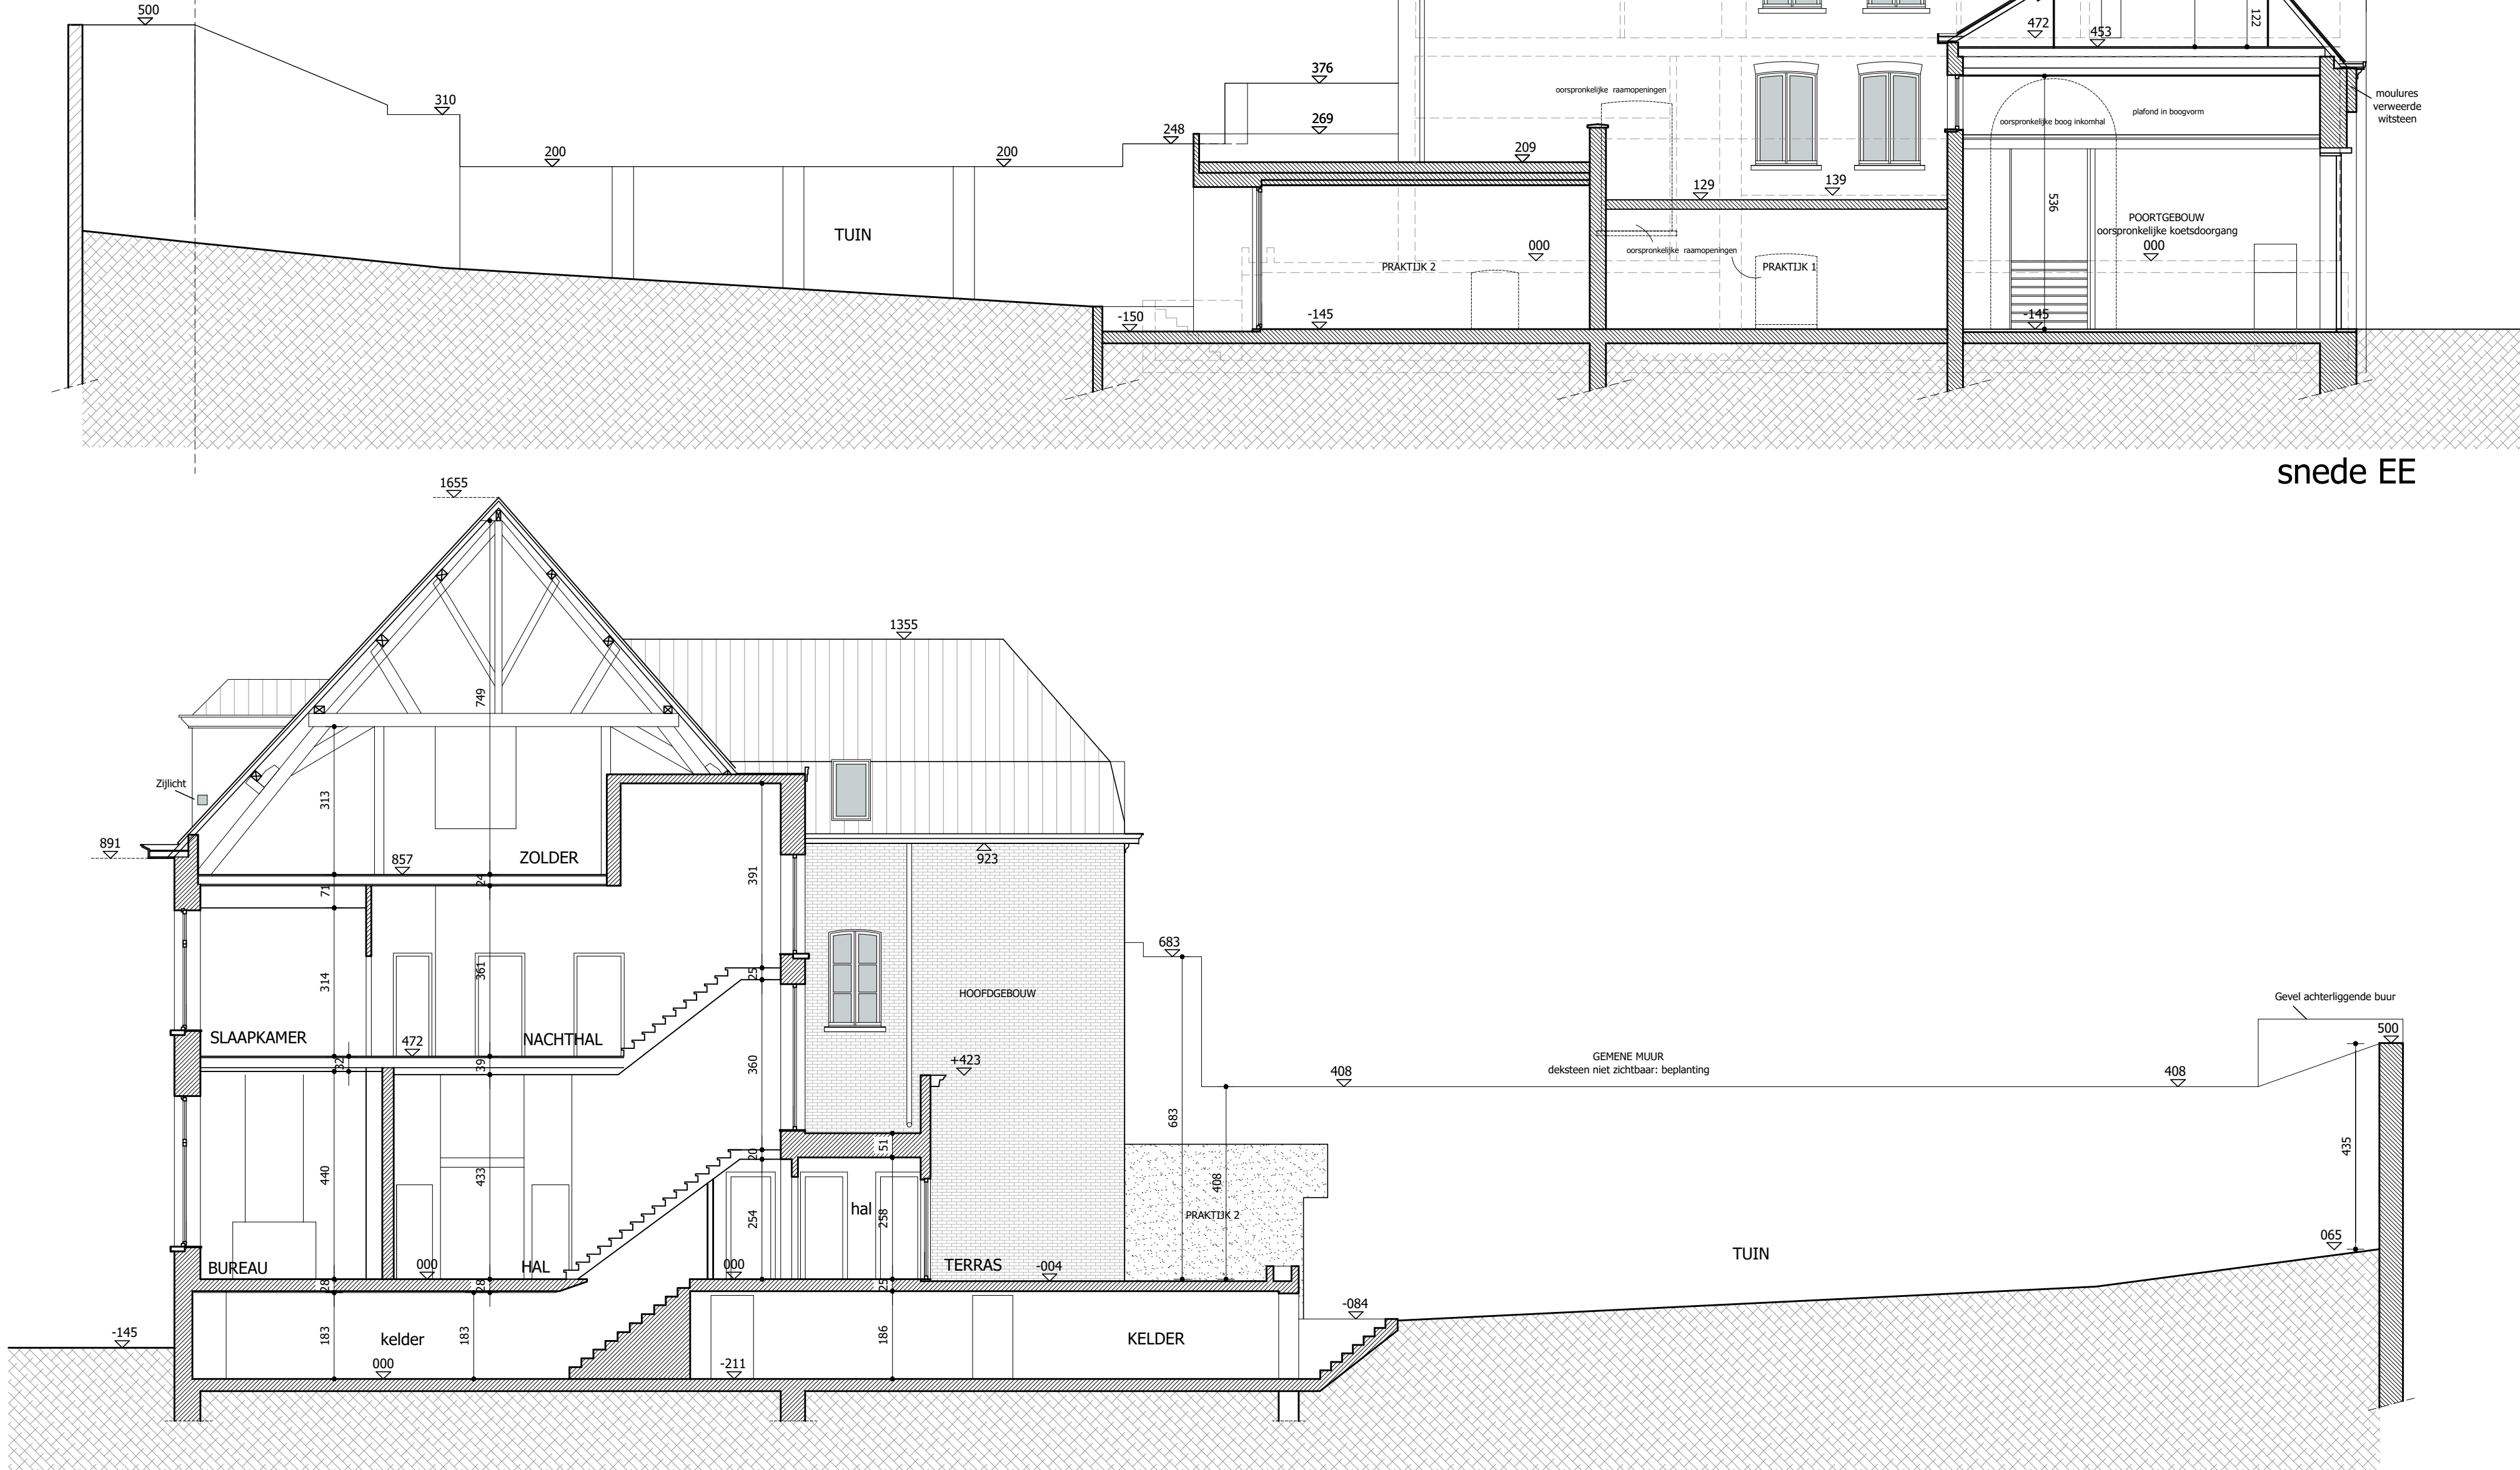


snede AA

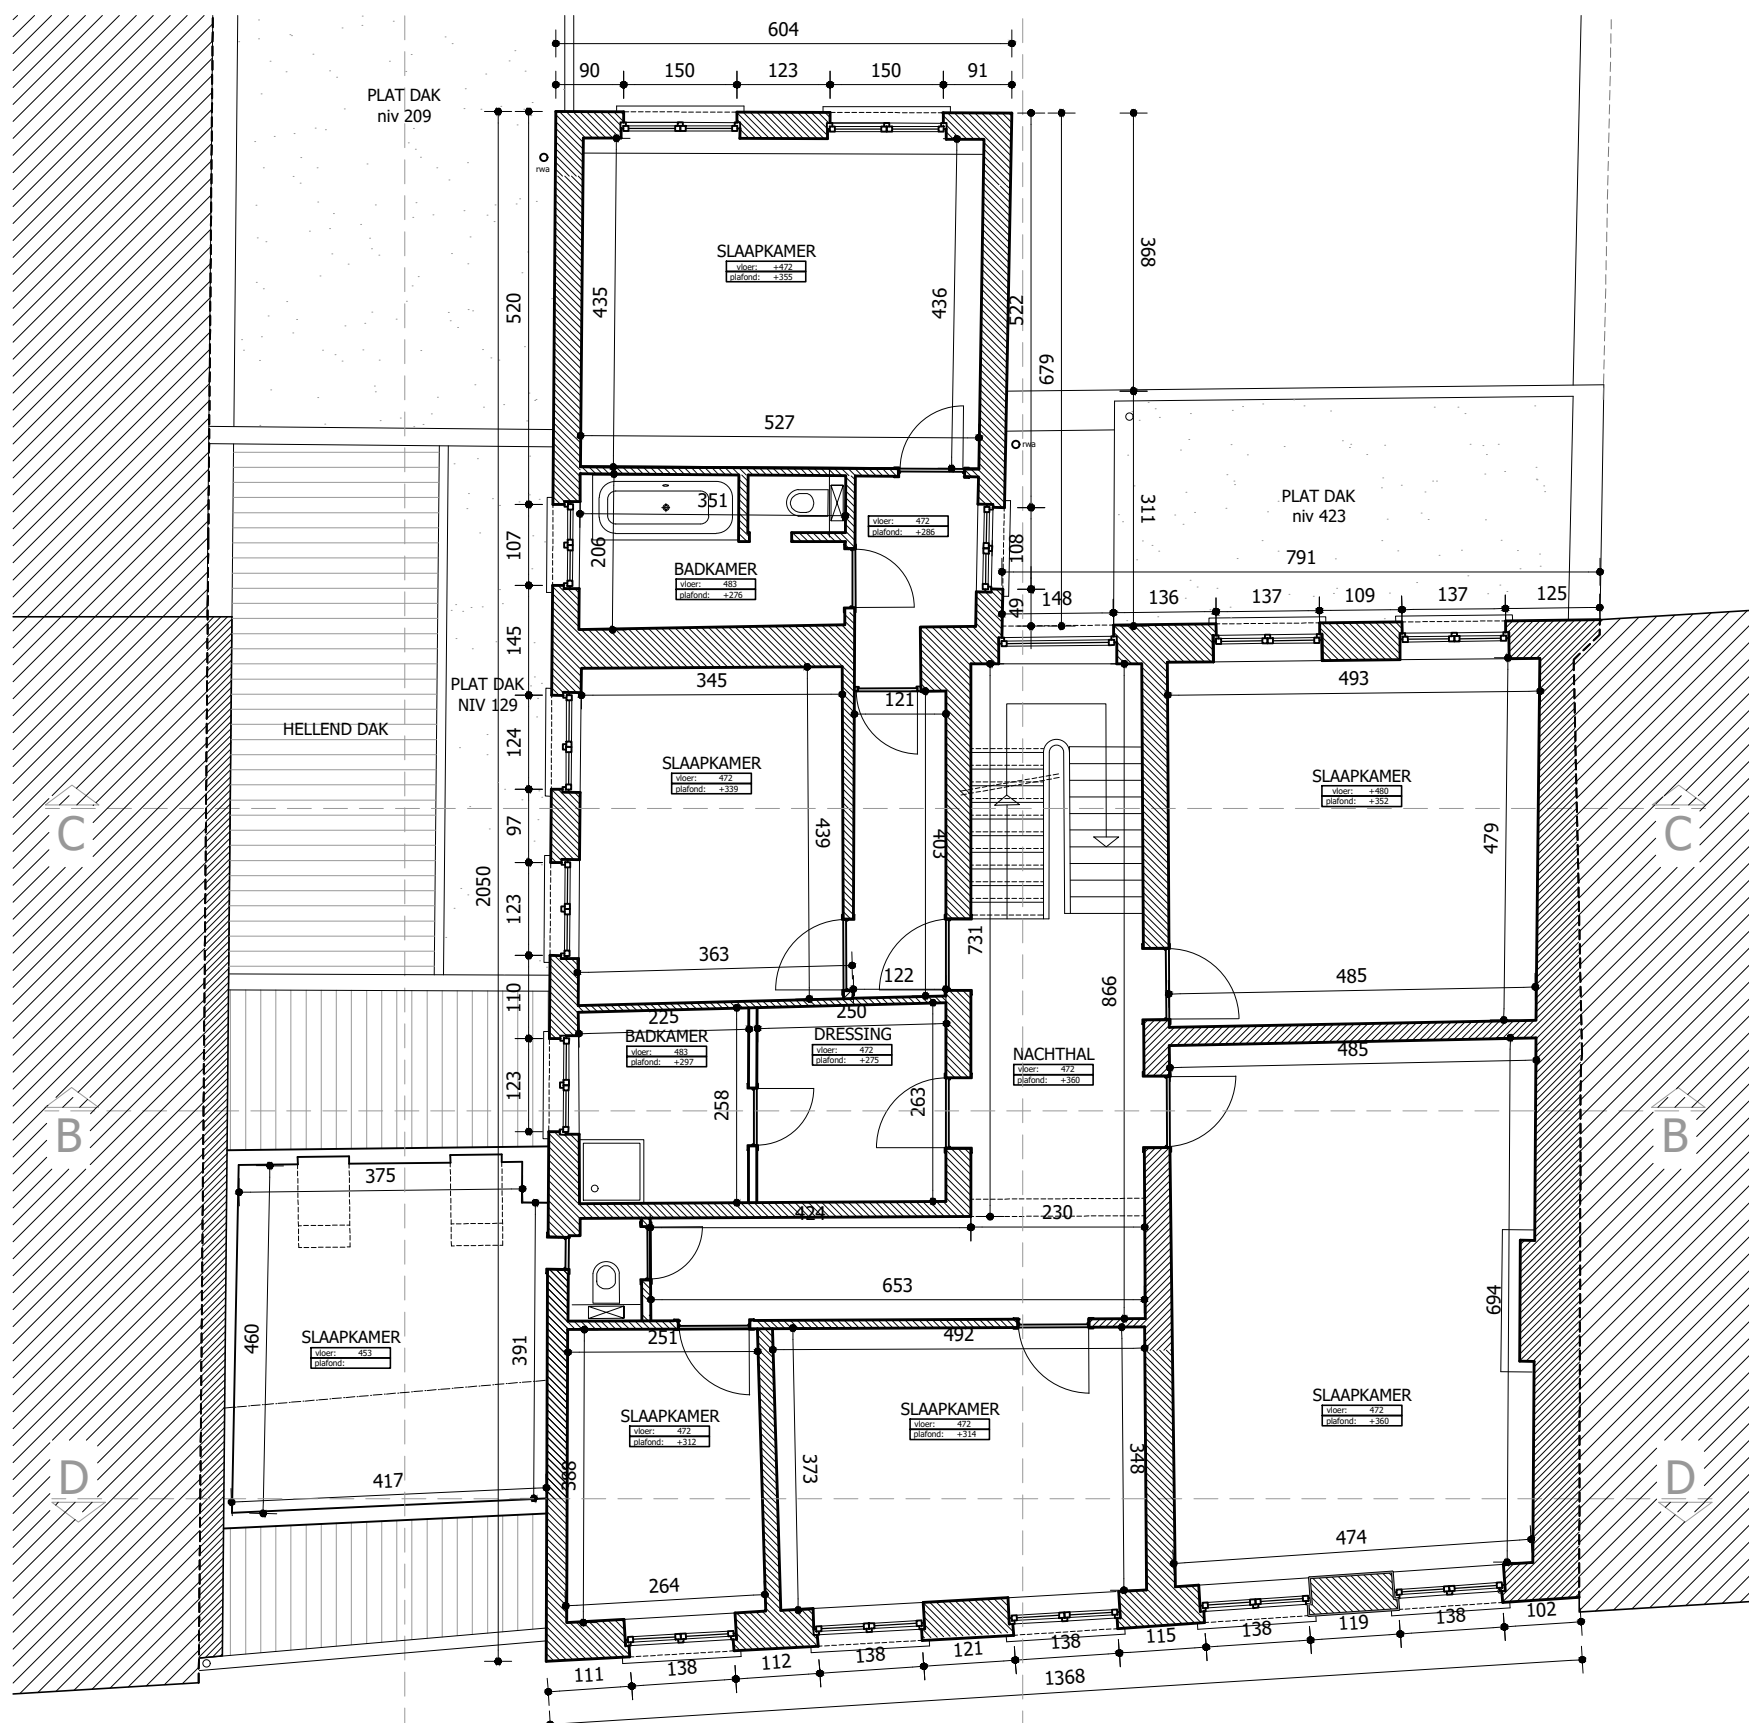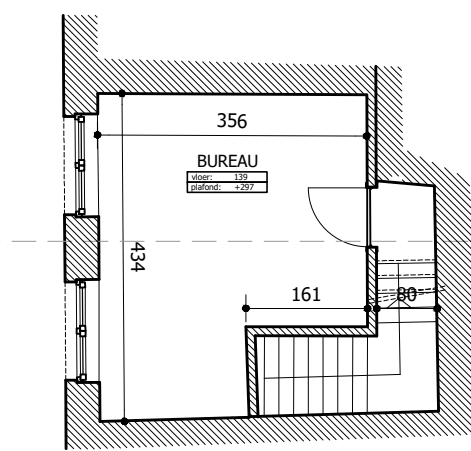


1E VERDIEPING niv +4.72

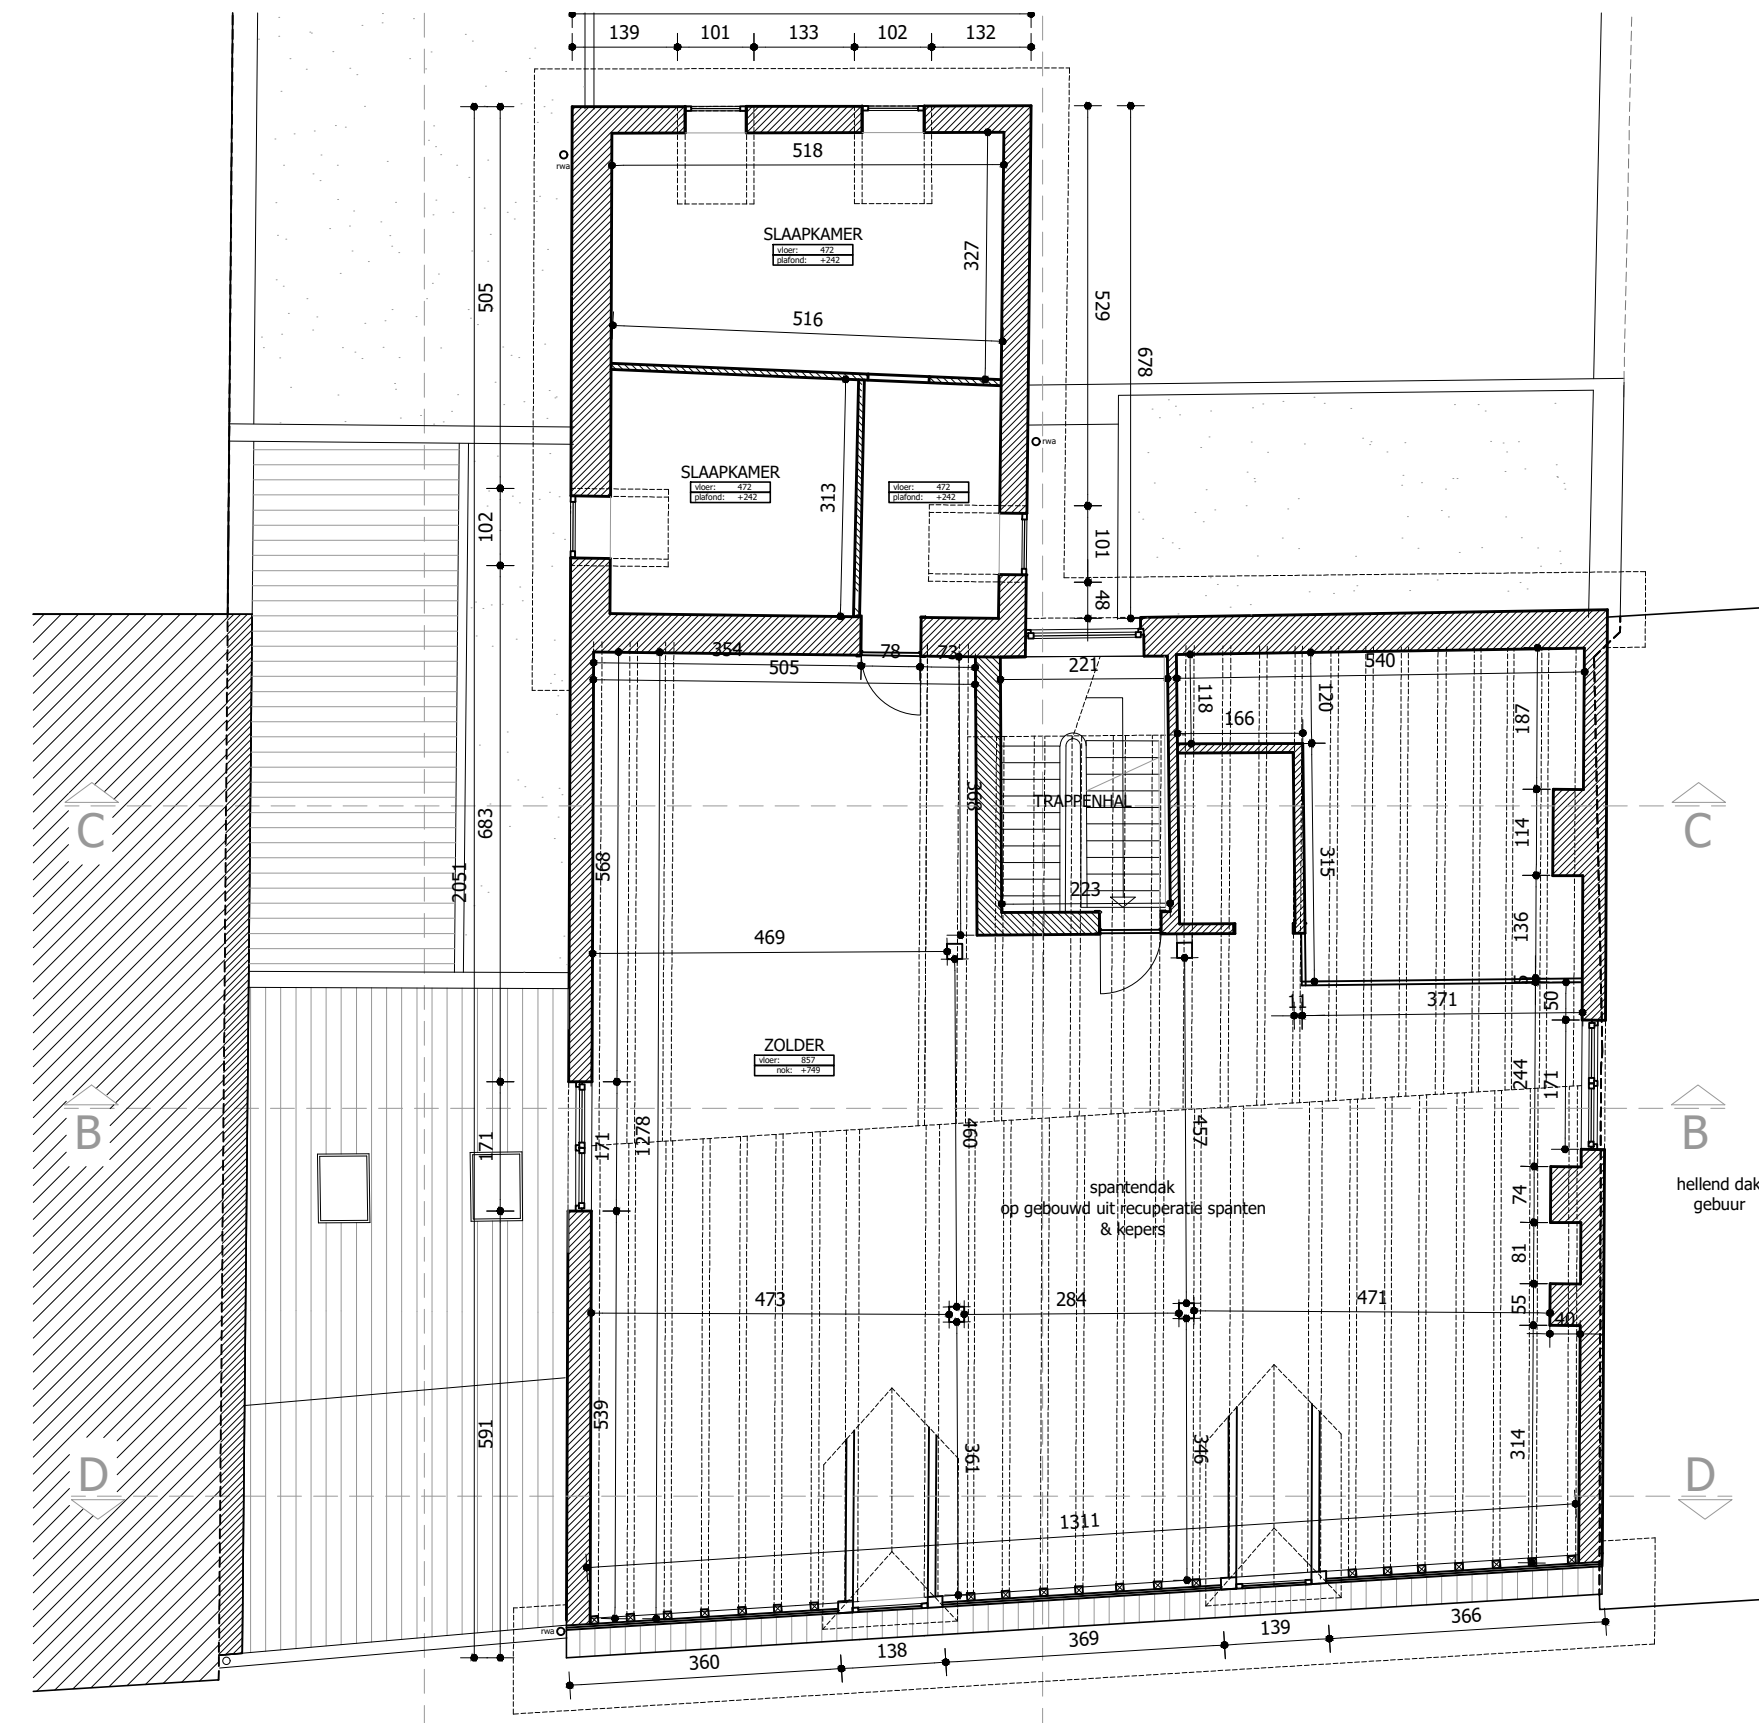

DAKVERDIEPING niv +8.57

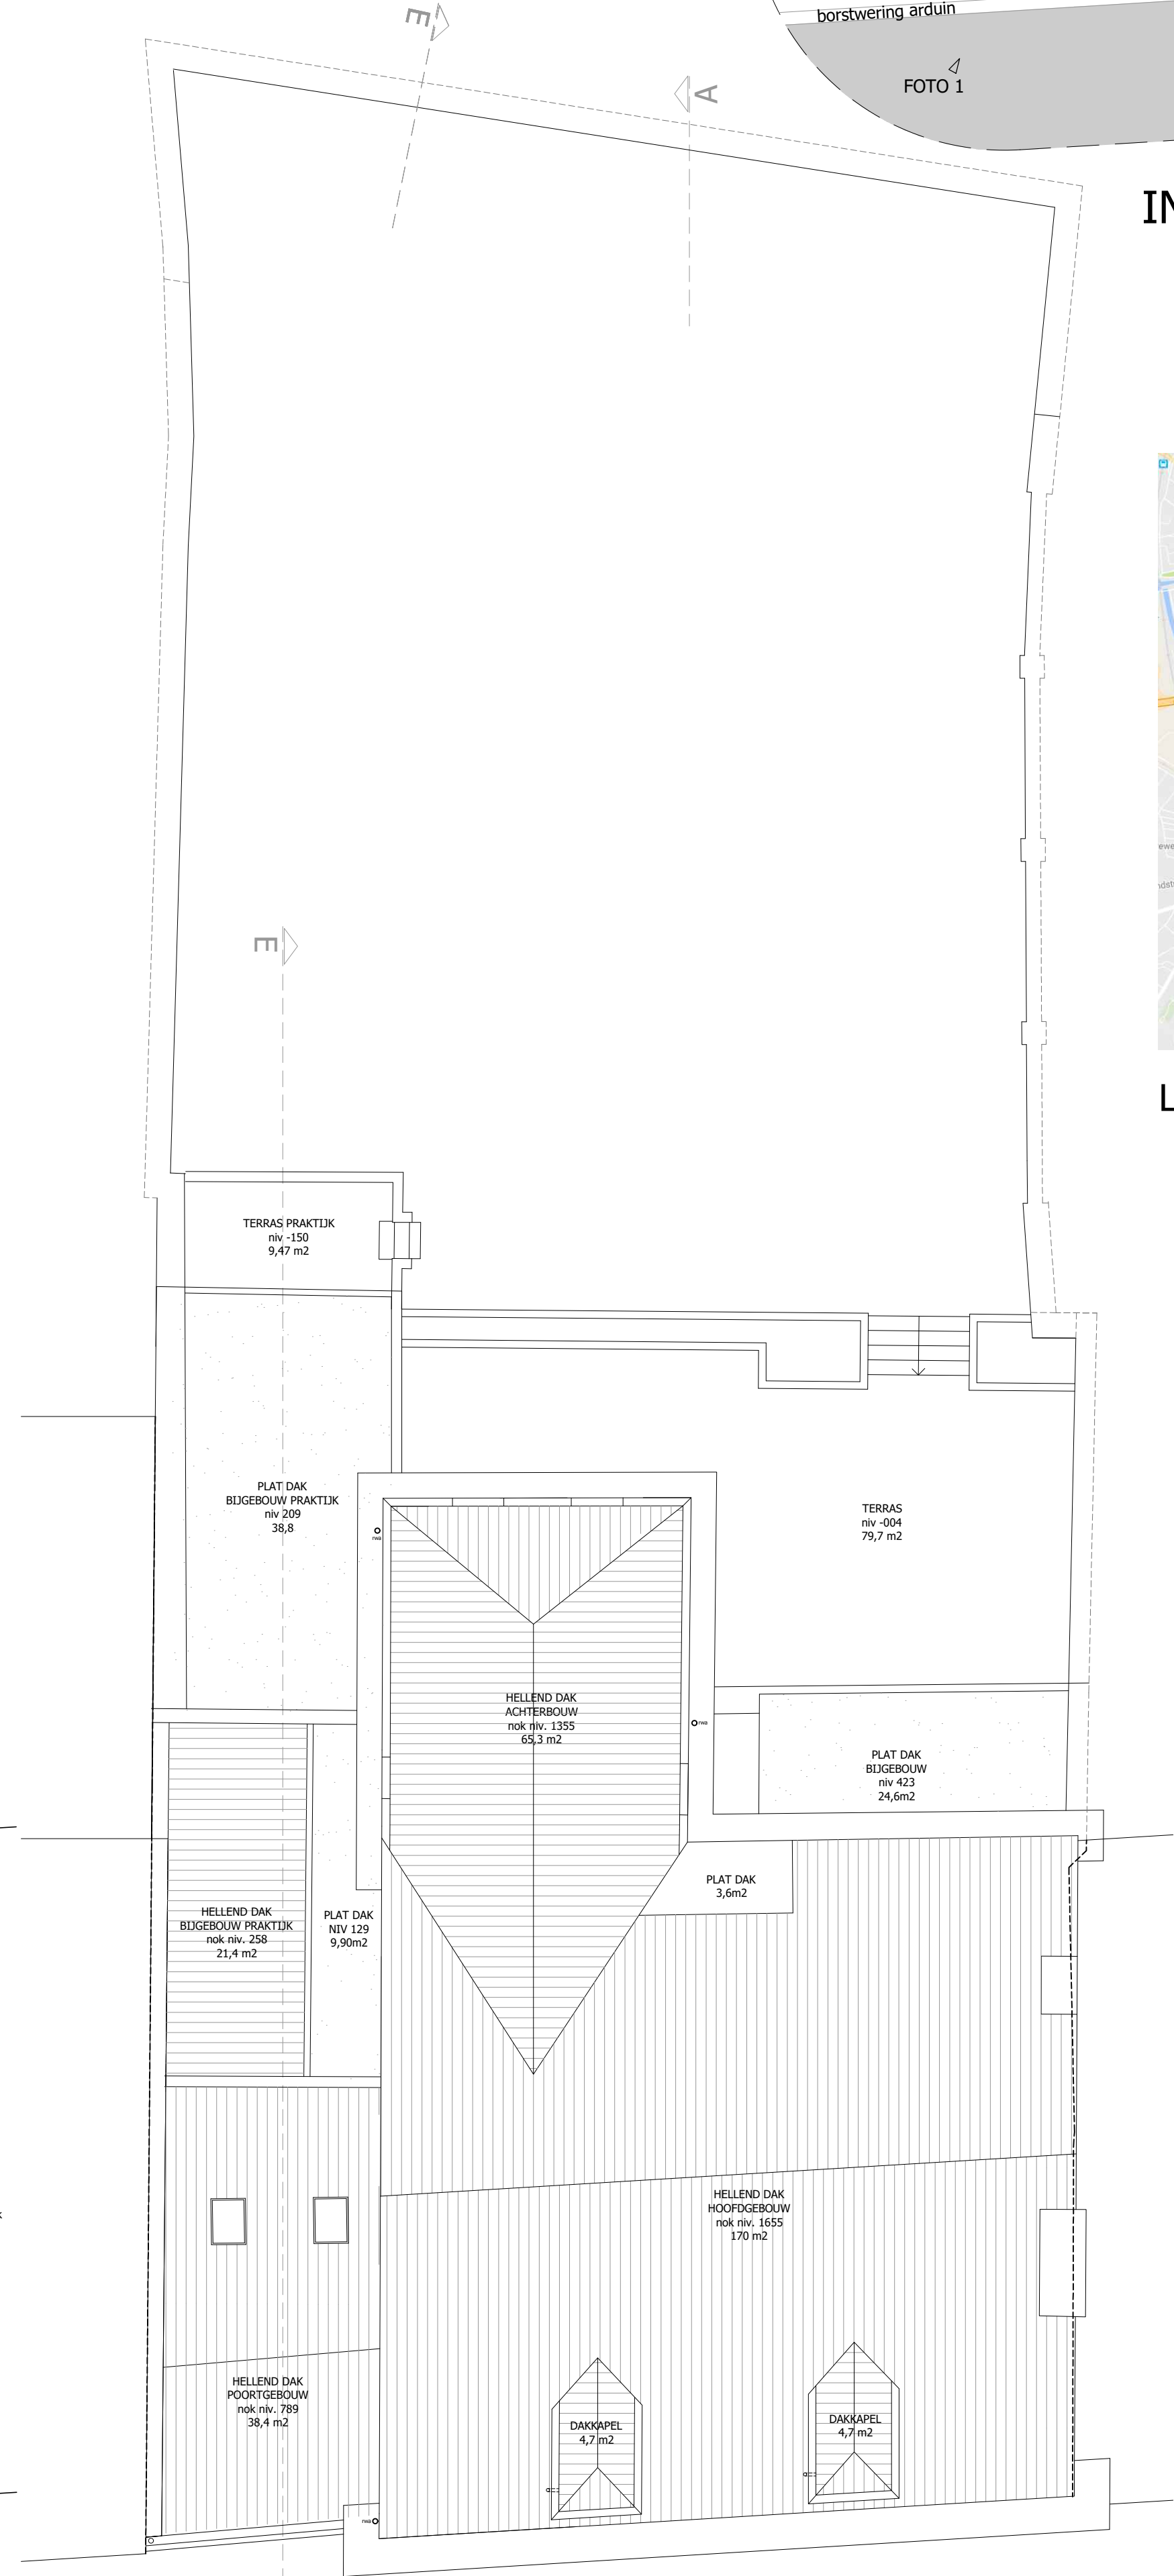

DAKENPLAN

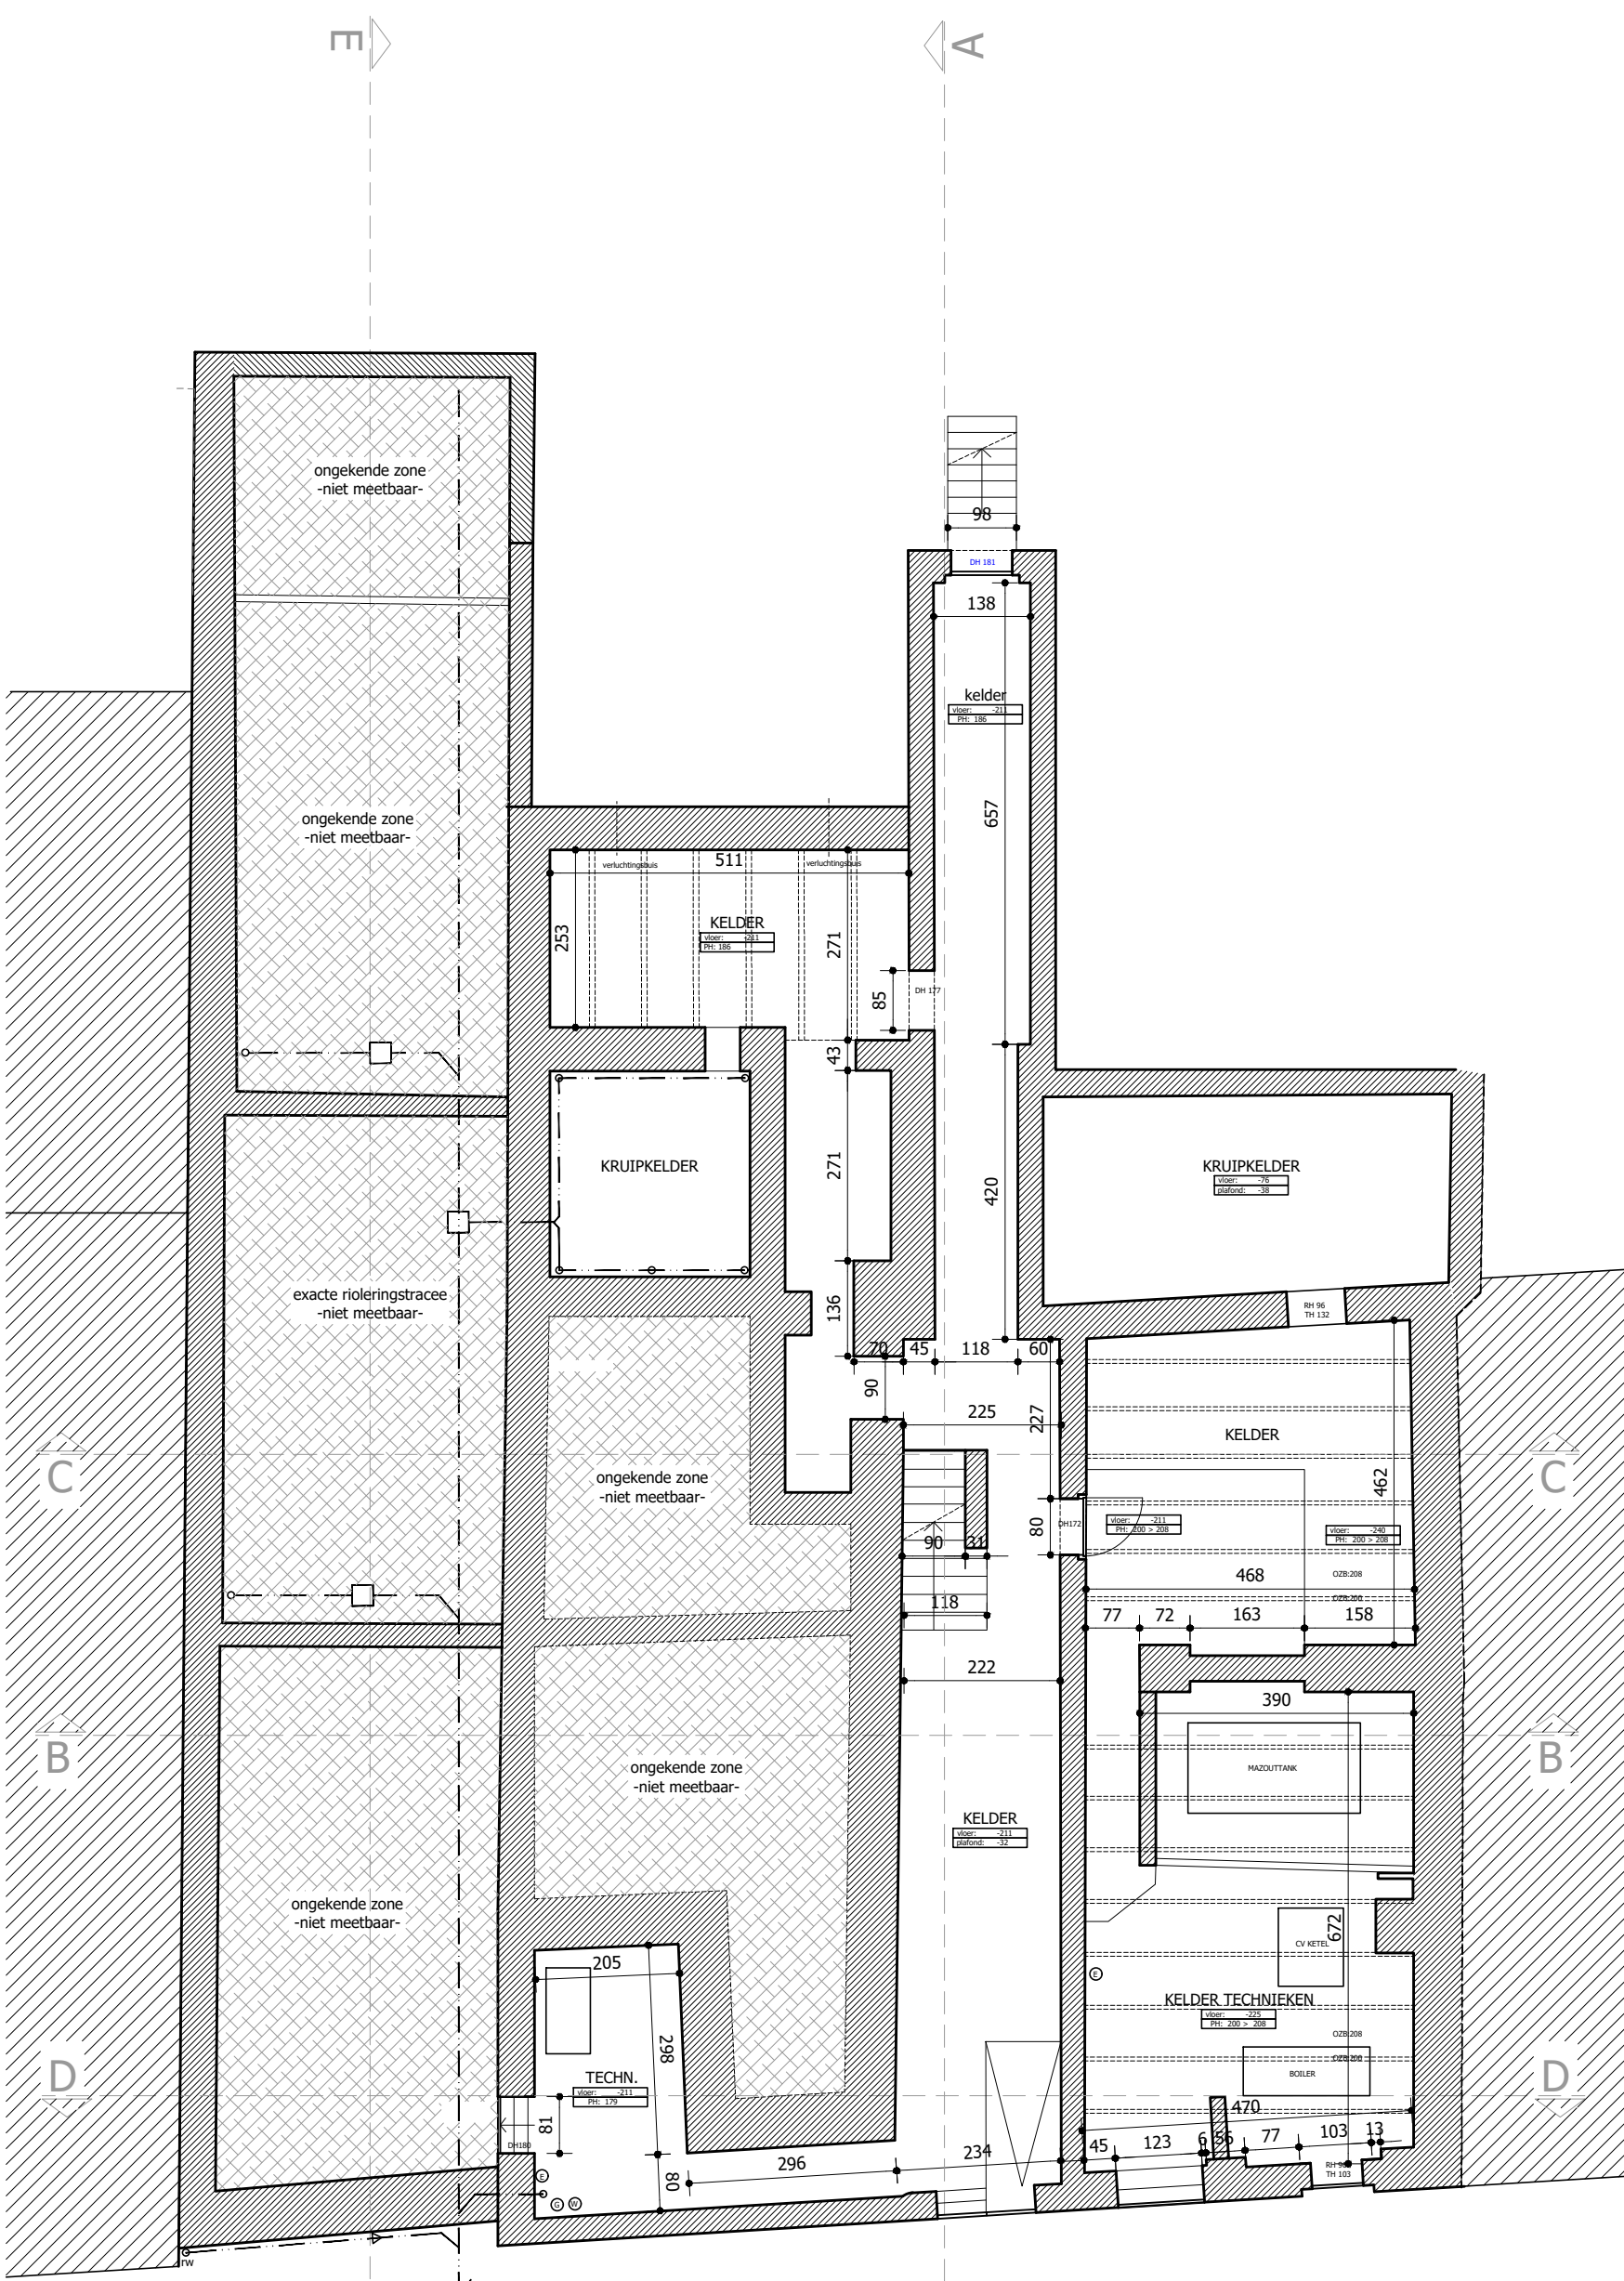

KELDERVERDIEPING niv -2.11

252 BA 01 - DERBIJK	
Datum: 15/12/2016	
Schaal: 1:1000	
Gedownload: H. G.	
Bouwaanvraagplannen:	
BESTAANDE TOESTAND	
Plattegronden, situatieplan, gevels, snedes, inplantingsplan	
Onderwerp:	
Verbouwen van een herenhuis + saneren van sturende constructies en aanbrengen van een tuingericht	
Bouwplaats:	
Spinolare 9	
8000 Brugge	
Brugge Afd 1, Sectie A, nr 732	
In opdracht van:	
WALL JMMO bvba - Dhr. Herman Walwyn	
Heidebergstraat 78	
8200 Brugge	
Tel: 0475/703499	
Mail: h.walwyn@walljmmo.com	
Architecturaalteam Dertien12 bvba:	
Kantoor:	
Petersliedstraat 23A, 8000 Brugge	
Maatschappelijke zetel:	
Sint Janstraat 11, 8310 Brugge	
Tel. en Fax: 050/334395	
www.dertien12.be	
Goedgekeurd:	
INDEX	
WIJZIGINGEN	
DATUM:	