




ARON bvba
Archeologisch Projectbureau

RAPPORT 1229

Archeologienota Mechelen
Kardinaal Mercierplein - Potterijstraat.
Bouw van een nieuw bouwvolume tussen
de bestaande gebouwen

BIJLAGEN

Anne De Loof & Petra Driesen
November 2022

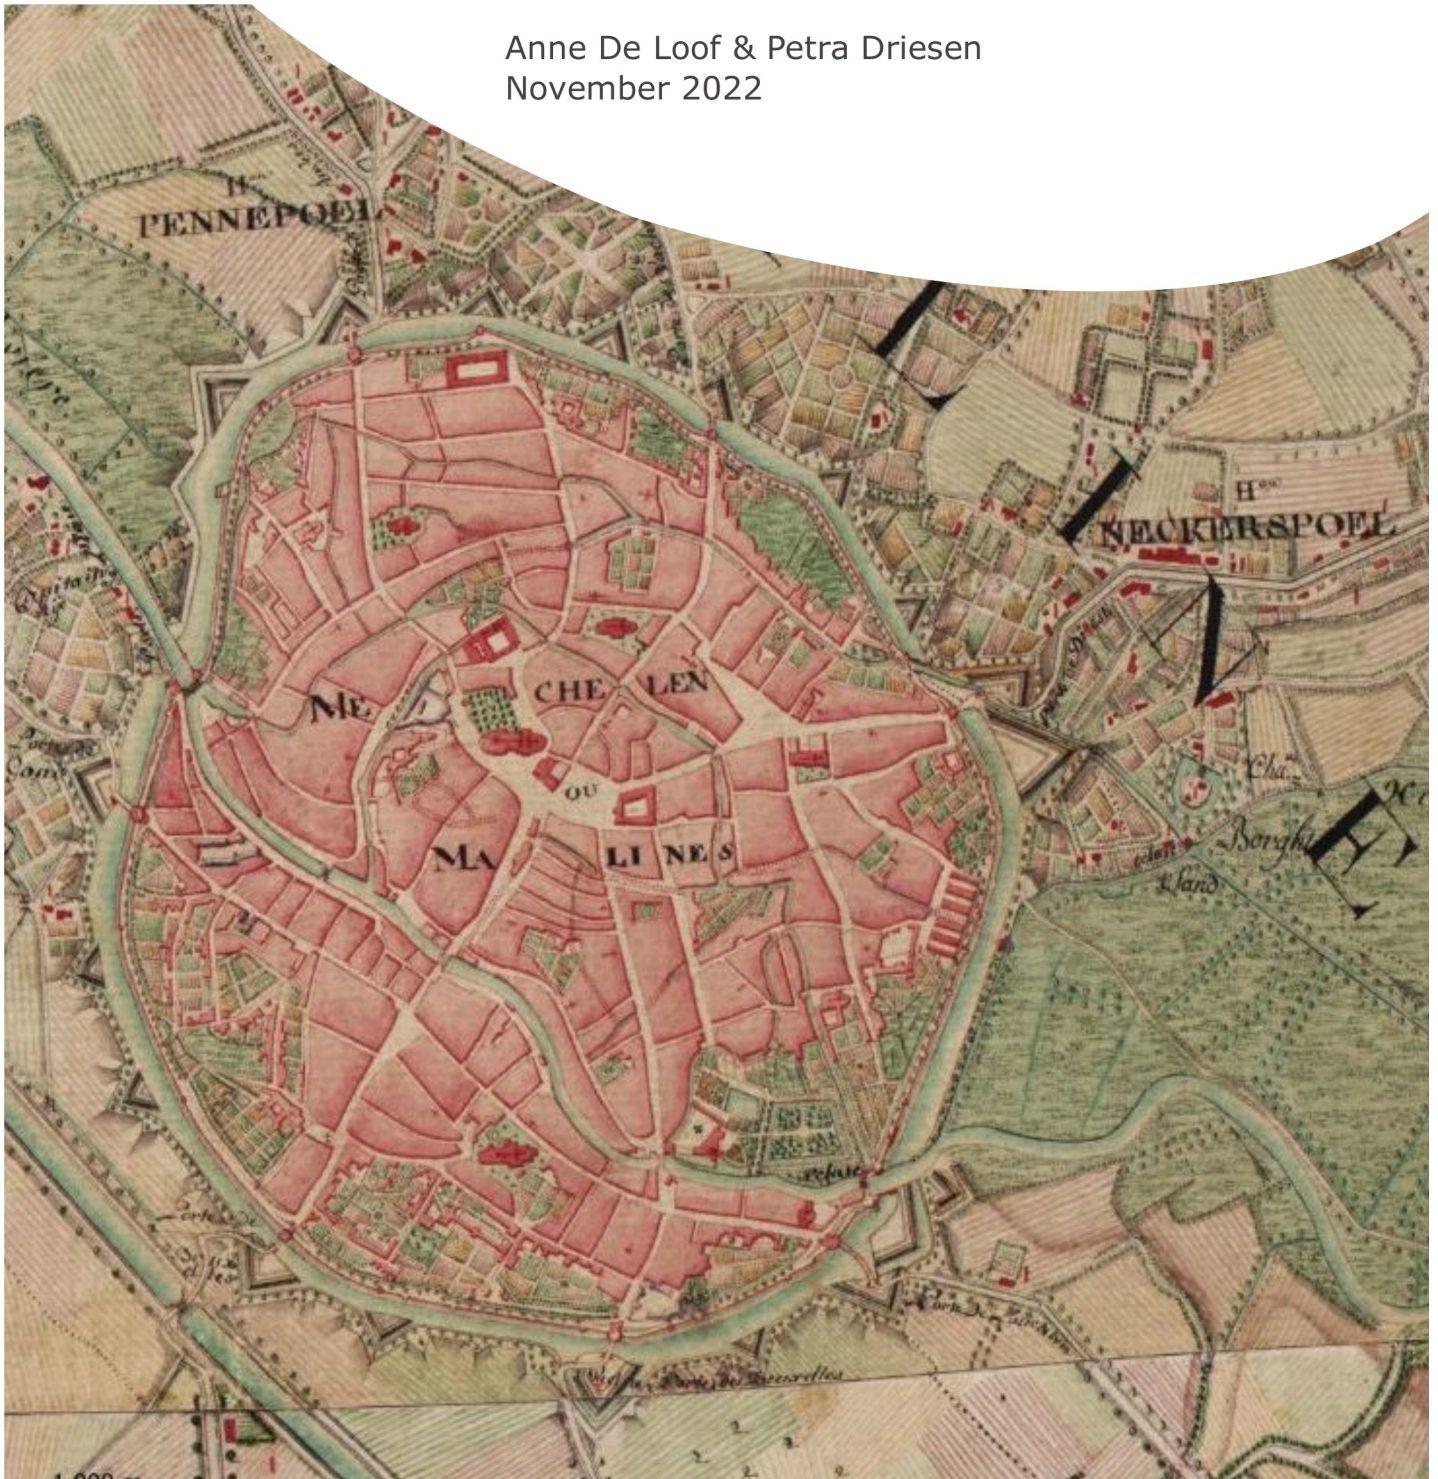

BIJLAGEN

Bijlage 1: Periodentabel A4

Bijlage 2: Kadasterplan


Bijlage 3: Afbeeldingenlijst

Bijlage 4: Inplantingsplan

Bijlage 5: Opmetingsplan bestaande toestand en ingreep in de bodem

Bijlage 6: Klip gegevens


Bijlage 7: Fase 1 en Fase 2 verlegging kabels

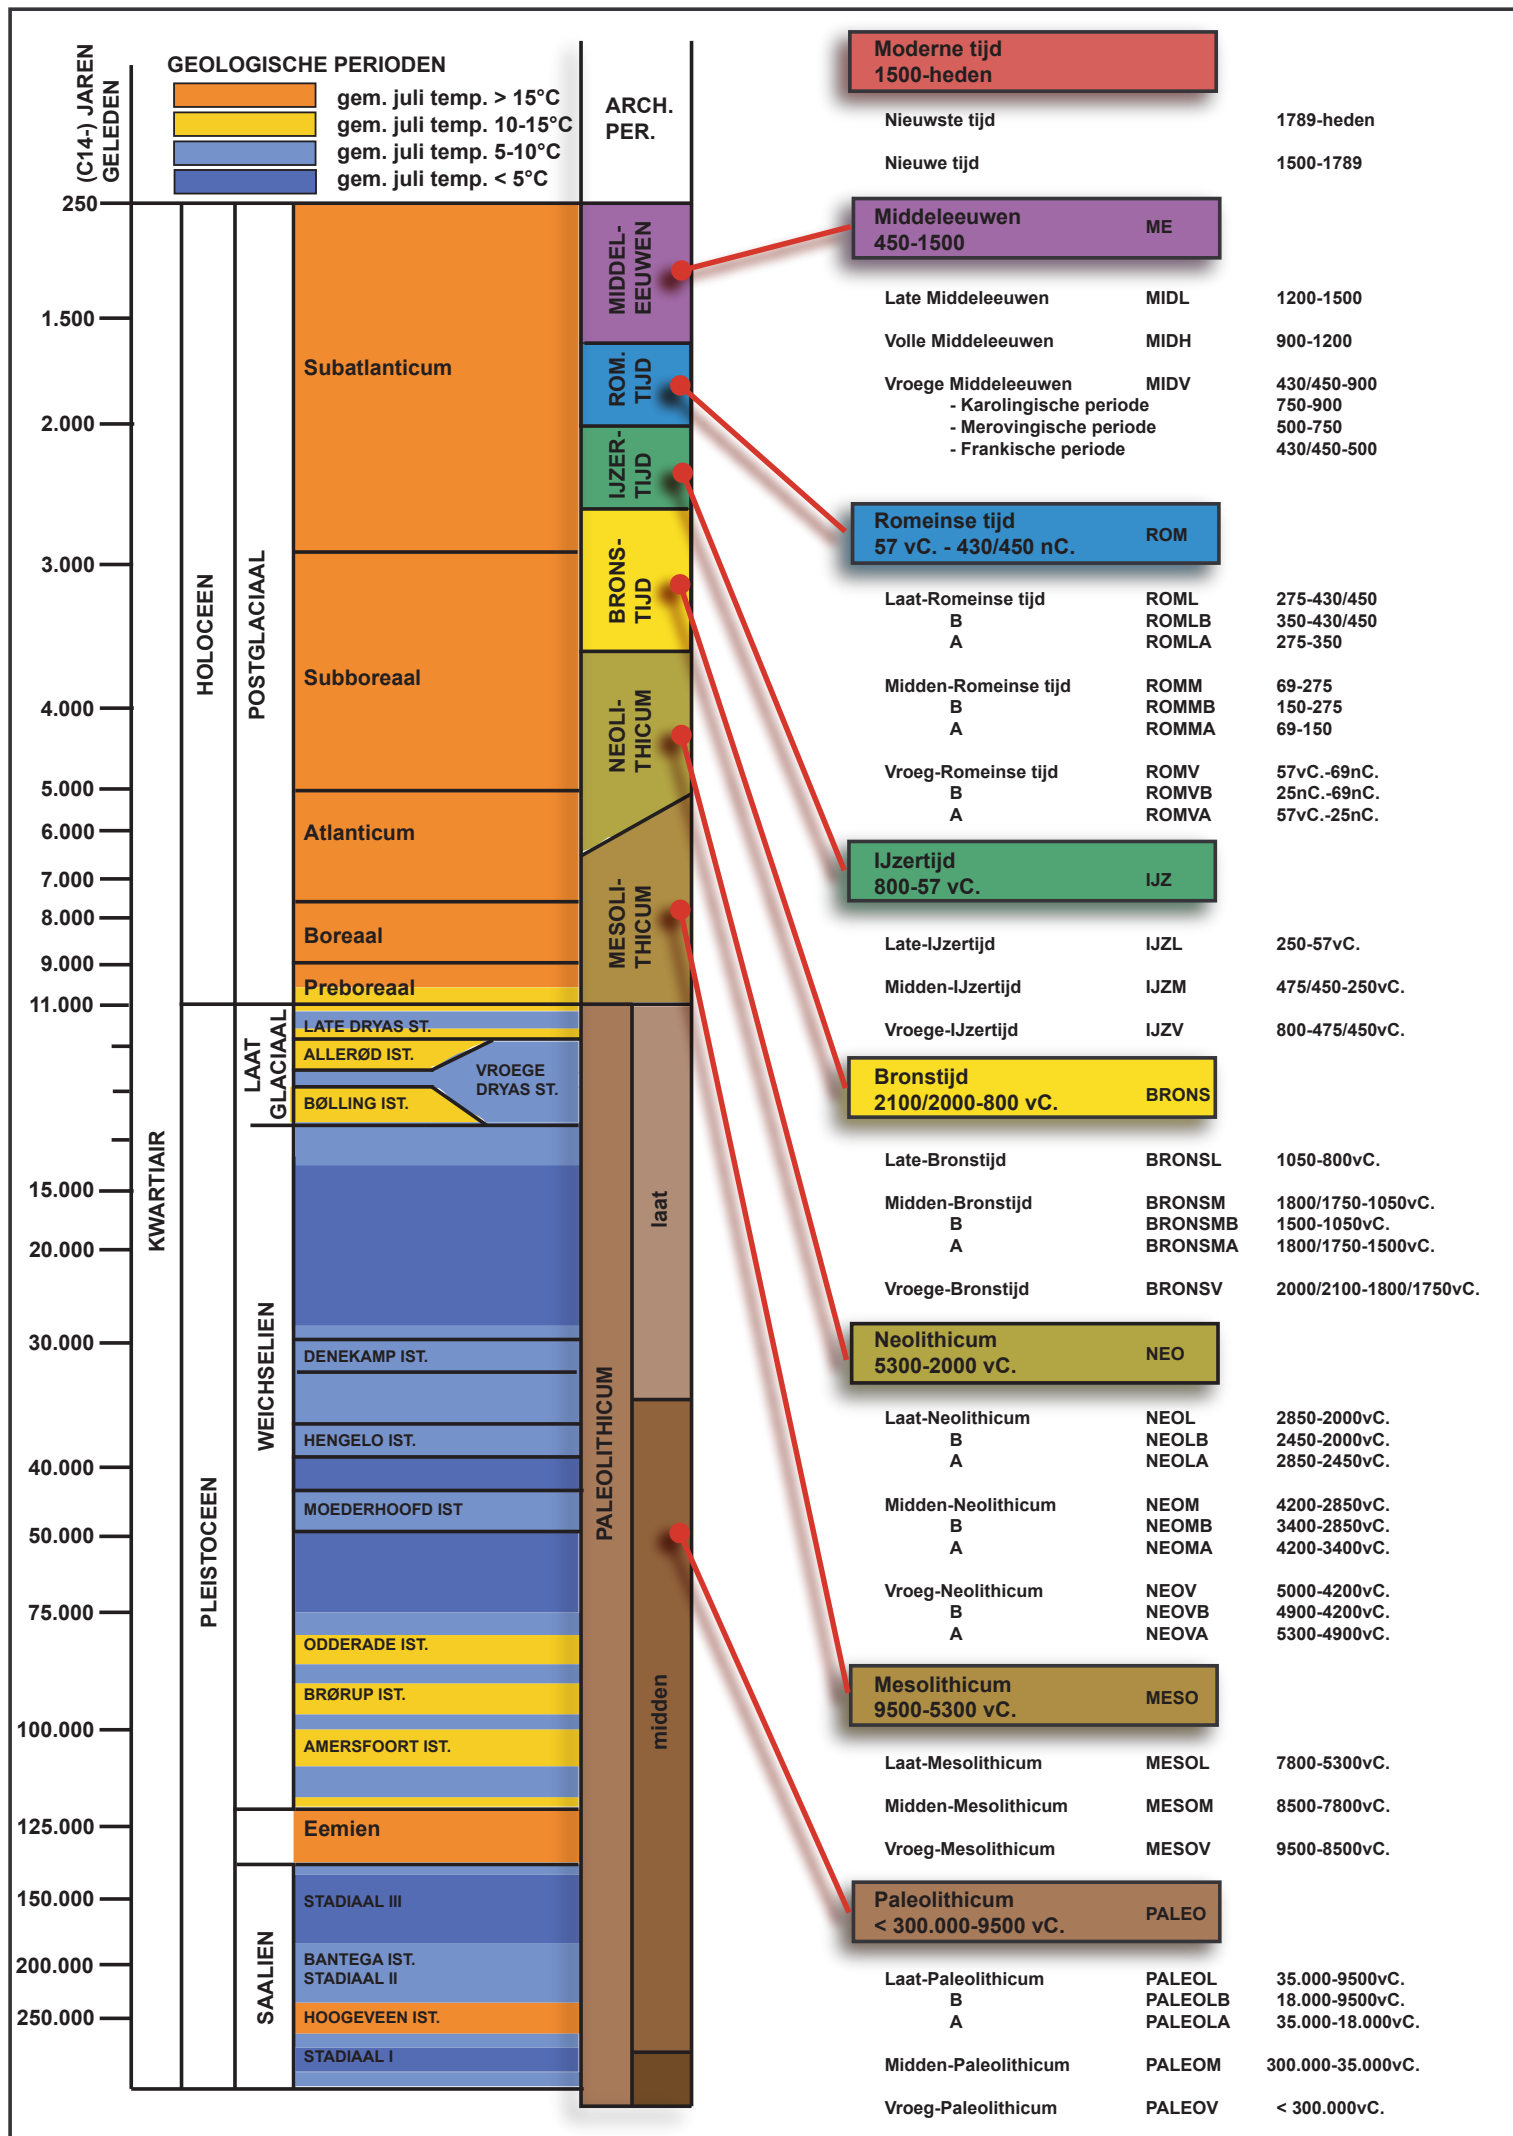


Uittreksel uit het kadastraal percelenplan


Gecentreerd op:
MECHELEN 1 AFD

Meest recente toestand
Aangemaakt op 04/11/2022
Schaal: 1 : 1000

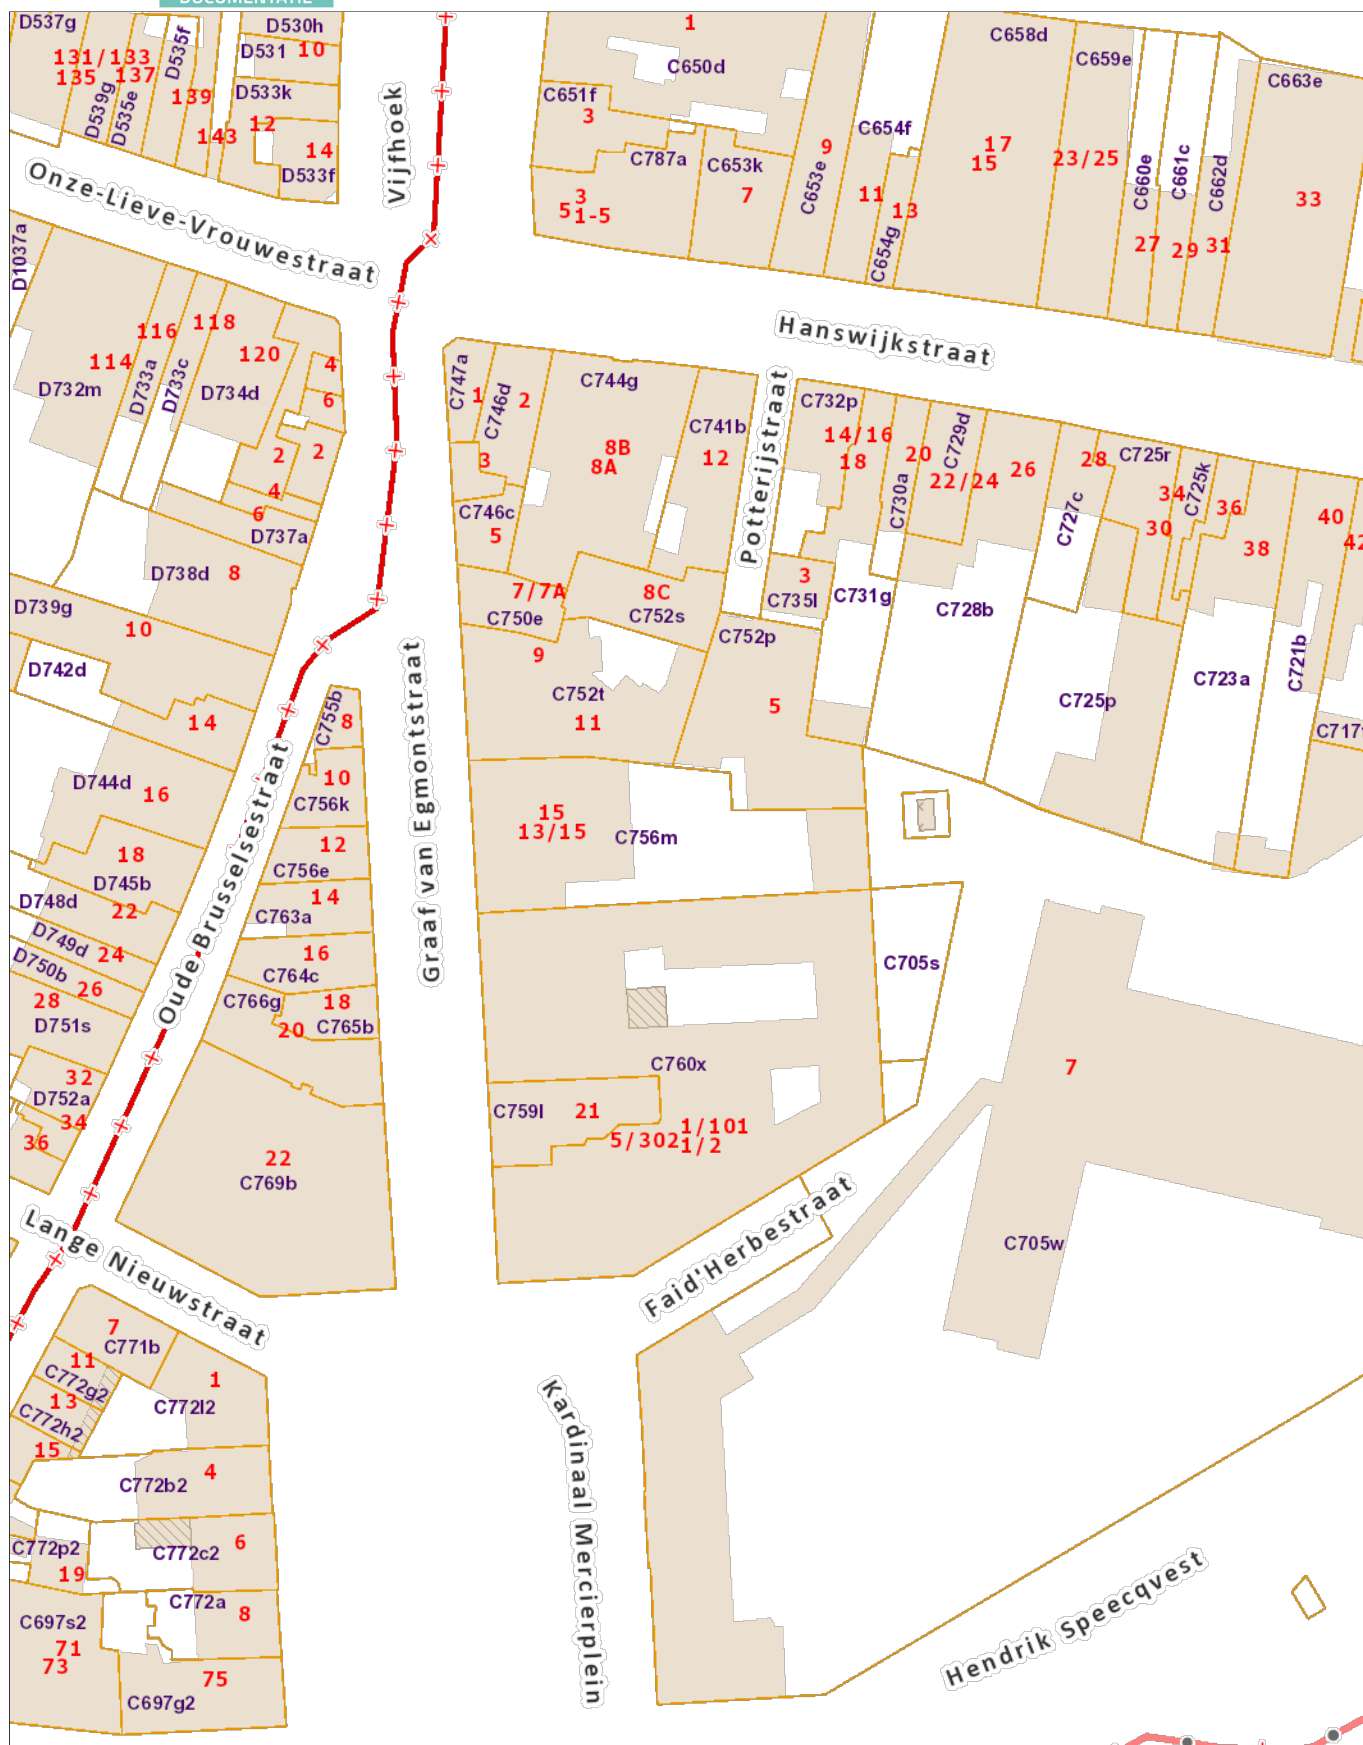


Nr	Type	Soort	Onderwerp	Aanmaakschaal	Aanmaakwijze	Aanmaakdatum	Opmerking
1	Plan	Kadasterplan	Locatie onderzoeksgebied, met geplande werken	1:750	Digitaal (Qgis/Geopunt)	31/10/2022	/
2	Kaart	Topografische kaart	Locatie onderzoeksgebied, met geplande werken	1:10000	Digitaal (Qgis/Geopunt/NGI)	31/10/2022	/
3	Plan	Kadasterplan	Locatie onderzoeksgebied, met uitgevoerde onderzoeken	1:1000	Digitaal (Qgis/Geopunt/Aron)	31/10/2022	/
4	Plan	Inplantingsplan	Ontworpen toestand	1:200	Digitaal (Initiatiefnemer)	21/10/2022	BIJLAGE 4
5	Plan	Inplantingsplan	Bodemingrepen	1:200	Digitaal (Initiatiefnemer)	/	BIJLAGE 5
6	Foto	Orthofoto uit 2021	Huidige toestand (overzicht)	1:5000	Digitaal (Qgis/Geopunt)	31/10/2022	/
7	Foto	Orthofoto uit 2021	Huidige toestand (detail)	1:750	Digitaal (Qgis/Geopunt)	31/10/2022	/
8	Kaart	Digitaal hoogtemodel	DHM overzicht	1:10000	Digitaal (Qgis/Geopunt)	31/10/2022	/
9	Kaart	Digitaal hoogtemodel (detail)	DHM terrein en hoogteprofielen	1:1000	Digitaal (Qgis/Geopunt)	31/10/2022	/
10	Schema	/	Hoogteprofielen	/	Digitaal (Qgis/Geopunt/NGI)	31/10/2022	/
11	Kaart	Tertiaire kaart	Locatie onderzoeksgebied	1:10000	Digitaal (Qgis/Geopunt/NGI)	31/10/2022	/
12	Kaart	Quartairprofieltypekaart	Locatie onderzoeksgebied	1:10000	Digitaal (Qgis/Geopunt/NGI)	31/10/2022	/
13	Kaart	Bodemkaart	Bodemtypes	1:10000	Digitaal (Qgis/Geopunt/NGI)	31/10/2022	/
14	Kaart	Hoogtekaart	Mechelen	/	Digitaal (Troubleyn L., Kinnaer F. en Eryvynck A. (2007)	/	/
15	Afbeelding	Historische aantekening	Hof van Egmont	/	Albums de Noter (Digitaal, SME)	/	/
16	Tekening	Historische tekening	jongens van de Putterij, Jean-François Marduly	/	Coeckelbergs, & Van den Mooter OMD22-Brochure	/	/
17	Tekening	Historische tekening	De aanleg van de Graaf van Egmontstraat in 1837-1839	/	Coeckelbergs, & Van den Mooter OMD22-Brochure	/	/
18	Tekening	tekening	Nieuwe achtergevels van de Impact Factory	/	Coeckelbergs, & Van den Mooter OMD22-Brochure	/	/
19	Kaart	Historische kaart	Plattegrond Jacob van Deventer (1550-1565)	/	Digitaal (SME)	/	/
20	Kaart	Historische kaart	Plattegrond naar het plan van Jan van Hanswijck	/	Digitaal (SME)	/	/
21	Kaart	Historische kaart	Plattegrond van de stad Mechelen, van Braun en Hogenberg	/	Digitaal (SME)	/	/
22	Kaart	Historische kaart	Plattegrond van de stad Mechelen, van Blaeu	/	Digitaal (SME)	/	/
23	Kaart	Historische kaart	Plattegrond van de stad Mechelen, van Basire	/	Digitaal (SME)	/	/
24	Kaart	Historische kaart	Ferrariskaart	1:2000	Digitaal (Qgis/Geopunt)	31/10/2022	/
25	Kaart	Historische kaart	Plattegrond van de stad Mechelen; intra muros, door Berlin	/	Digitaal (SME)	/	/
26	Kaart	Historische kaart	Plattegrond van Hunin	/	Digitaal (SME)	/	/
27	Kaart	Historische kaart	Primitief Kafaster	1:750	Digitaal (Qgis/Cartesius)	31/10/2022	/
28	Kaart	Historische kaart	Popp-kaart	1:1000	Digitaal (Qgis/Geopunt)	31/10/2022	/
29	Kaart	Historische kaart	Topografische kaart uit 1939	1:1000	Digitaal (Qgis/Cartesius)	31/10/2022	/
30	Foto	Orthofoto uit 1971	Locatie onderzoeksgebied	1:2000	Digitaal (Qgis/Geopunt)	31/10/2022	/
31	Foto	Orthofoto uit 2000-2003	Locatie onderzoeksgebied	1:2000	Digitaal (Qgis/Geopunt)	31/10/2022	/
32	Plan	Centrale archeologische inventaris	CAI-locaties op het DHM	1:6500	Digitaal (Geo.onroerendergoed.be)	31/10/2022	/
33	Foto	Historische foto	Aardewerk, potterij	/	Digitaal (SME)	/	/
34	Plan	KLIP	Aanwezige nutsleidingen	/	Digitaal (Initiatiefnemer)	/	BIJLAGE 6
35	Schema	Tekening	Hypothetische gradiëntzone	/	Digitaal (M.Verhoeven et.al.)	/	/
36	Foto	Profielfoto	PP2, profiel 3, 2015		Digitaal (Aron)	30/11/2015	/
37	Foto	Vlakfoto	PP2, VL4b, 2015		Digitaal (Aron)	30/11/2015	/
38	Schema	Beslissingshefboom	Vervolgonderzoek	/	Digitaal (CGP)	/	/

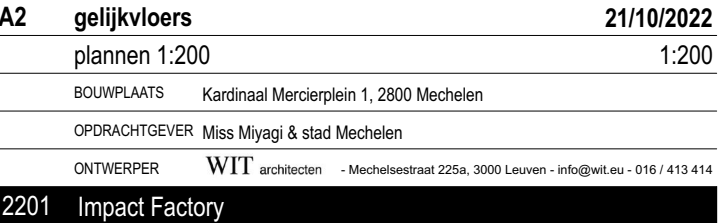

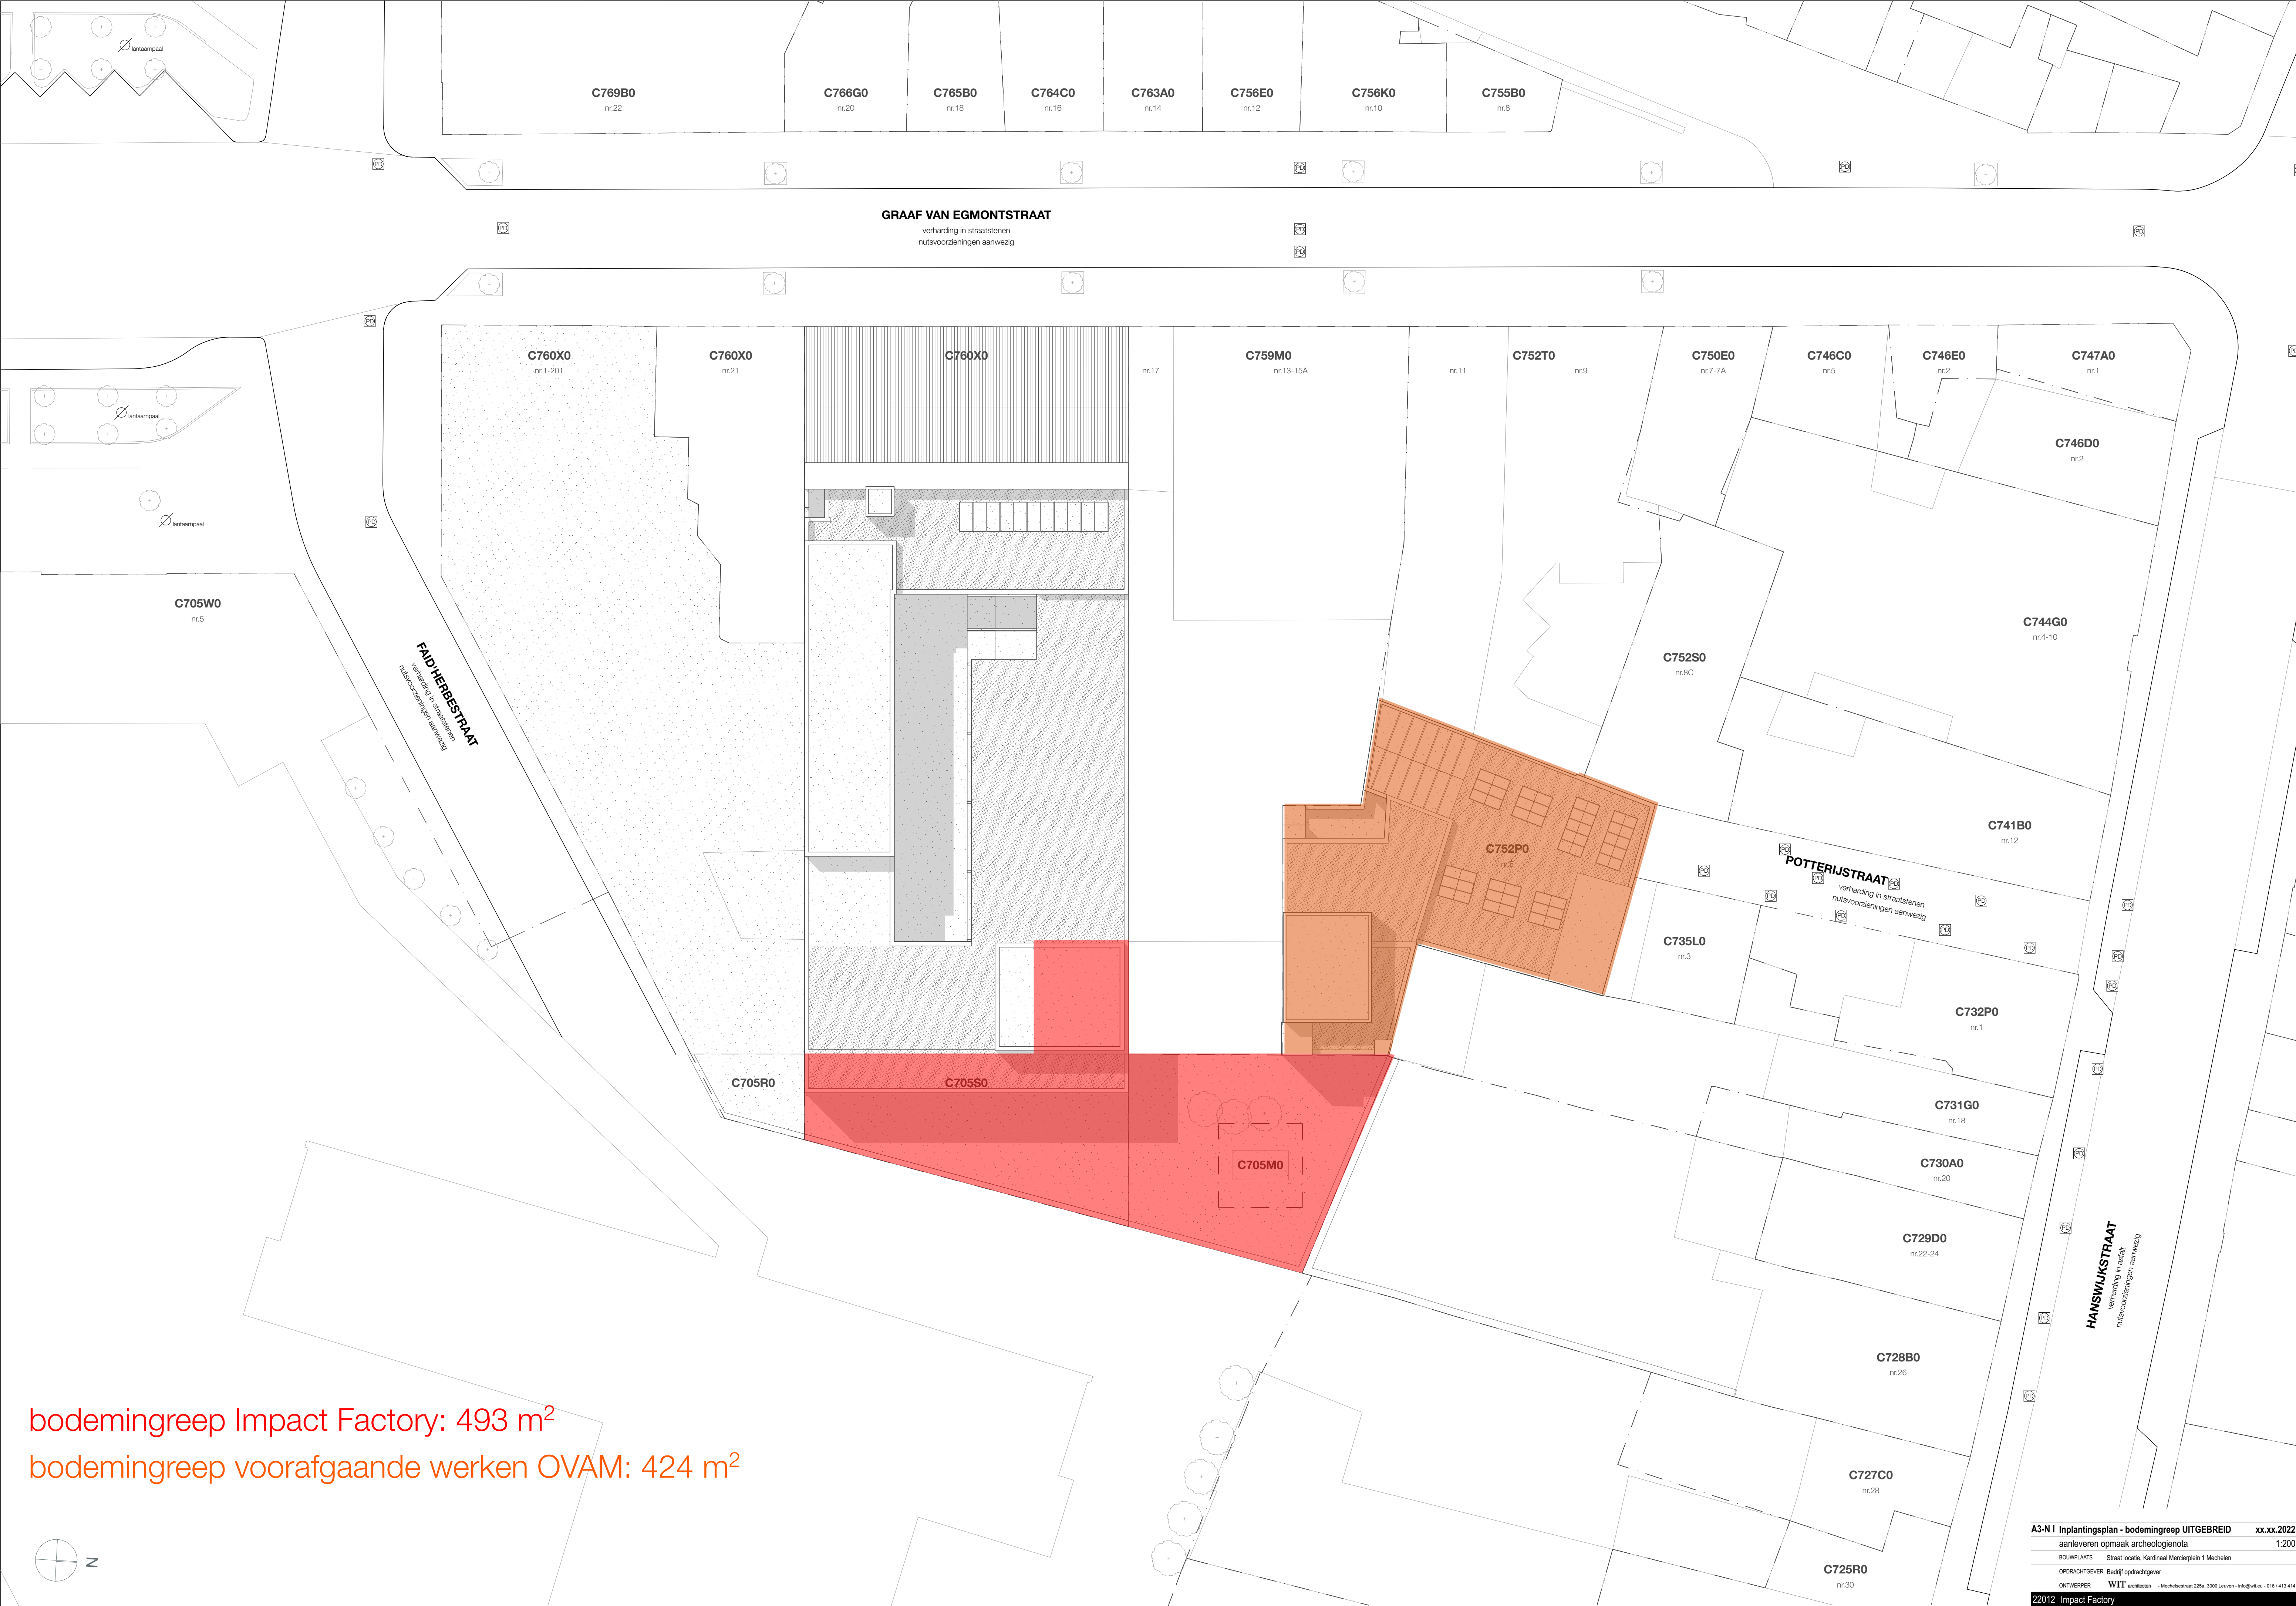

bodemingreep Impact Factory: 493 m²
bodemingreep voorafgaande werken OVAM: 424 m²

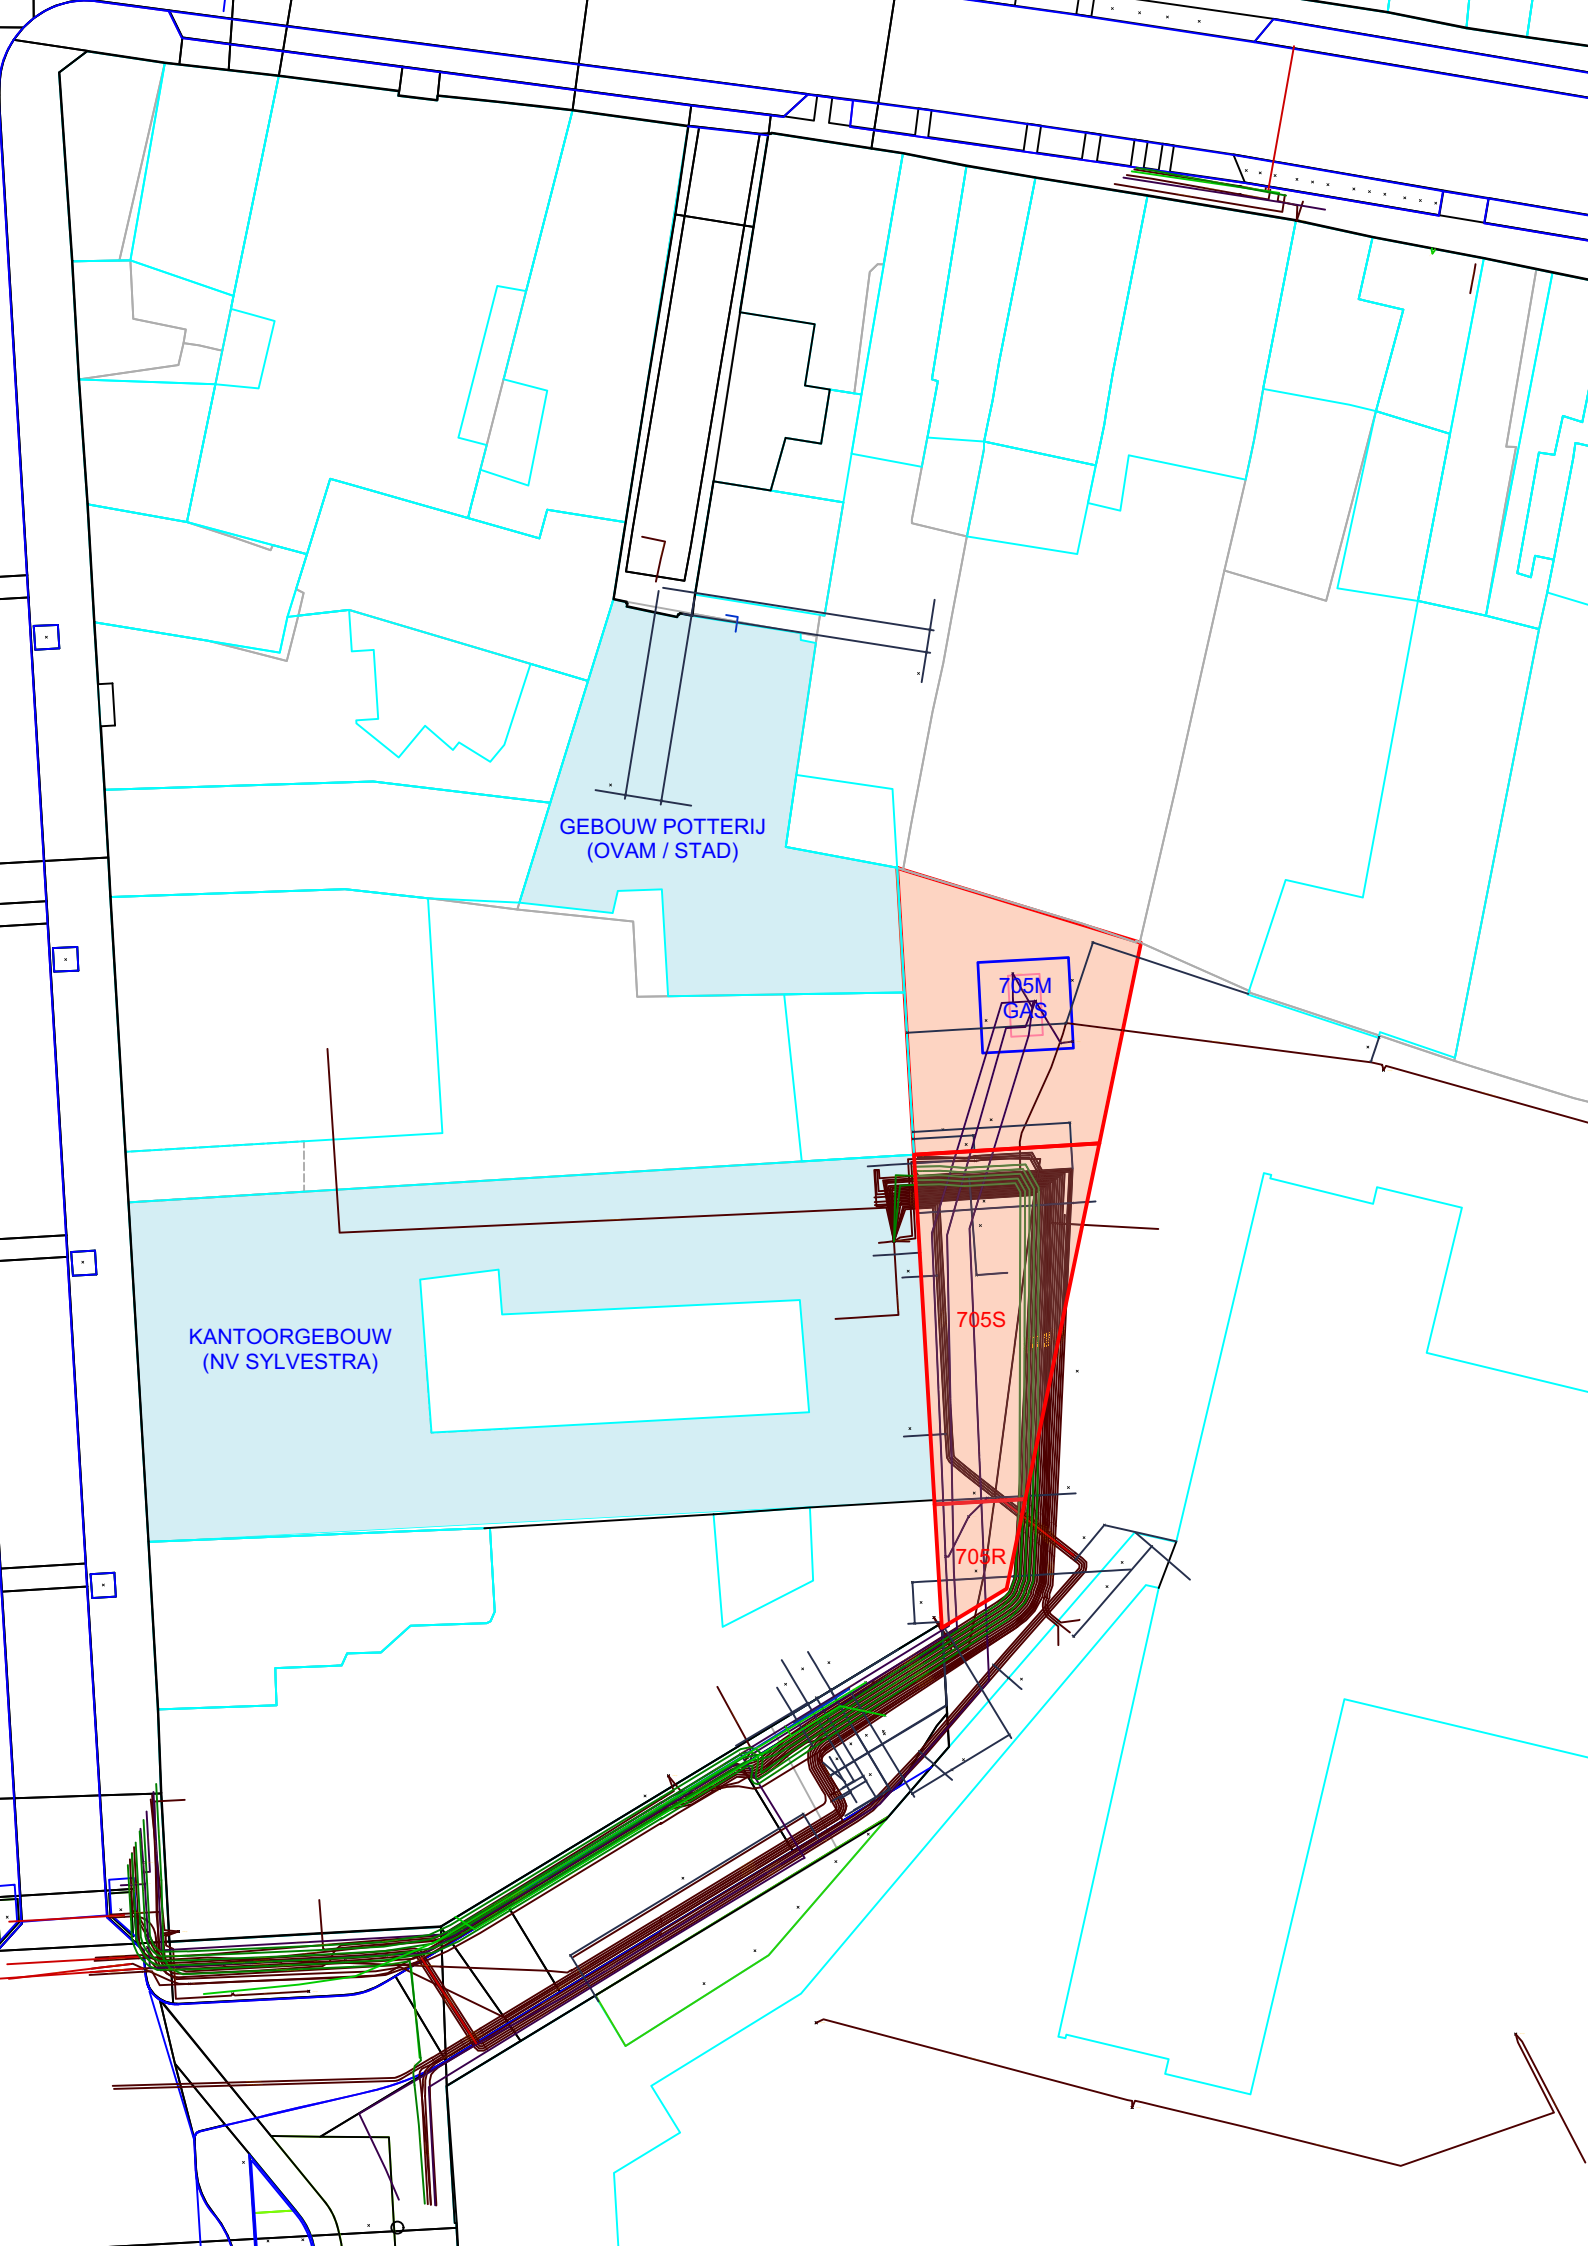

FASE 1

VERPLAATSING ZODAT
PERCEEL CABINES
BOUWRIJP KAN GEMAAKT
WORDEN

A4G150
A4G150
4G10
A4G150
A4G150
A4G150

A4G150
PE200
PE160
MDA-PE160

A4G150
A4G150
A4G150
A4G150
A4G150
A4G150

4G10
4G10
4G10
4G10
4G10
4G10

PE200
A4G150
A4G150
MDA-PE160

FASE 2

NUTSLEIDINGEN
AANSLUITEN IN NIEUWE
GAS / ELEK CABINES

A4G150 400V
A4G150 400V
A4G150 400V
A4G150 400V
A4G150 400V
A4G150 400V

4G10 OV
4G10 OV
A4G150 400V
A4G150 400V
A4G150 400V
A4G150 400V

A4G150 400V
A4G150 400V
A4G150 400V
A4G150 400V
A4G150 400V
A4G150 400V

P150A 10KV
4G10 OV
P150A 10KV
A4G150 400V
A4G150 400V
A4G150 400V

A4G150 400V
A4G150 400V
A4G150 400V
A4G150 400V
A4G150 400V
A4G150 400V

4G10 OV
A4G150 400V
PE200 LD 20mB & 25mB
PE160 LD 20mB & 25mB
MDA-PE200 MD A

4G10 OV
A4G150 400V
PE200 LD 20mB & 25mB
PE160 LD 20mB & 25mB
MDA-PE200 MD A

PE200 LD 20mB & 25mB
PE160 LD 20mB & 25mB
MDA-PE200 MD A

MDA-PE200 MD A

LEGENDE

Discipline: ALGEMEEN		Schaal: 1/250		structuurgebied Mechelen Elektricitetsstraat 70, 2800 Mechelen				
MECHELEN				MECHELEN				
FAID' HERBESTRAAT								
<u>Aard werk:</u> Offerte verplaatsen cabines , kabel en leidingen								
		<u>HNW 364507</u>		<u>DNW</u>		<u>Aard datum:</u> 04/03/2022		
<u>Conceptueel Overleg:</u>		Expl E		Expl G		<u>Datum Overleg:</u>		
<u>Ontwerp gegevens en wijziging</u>		<u>Datum:</u>						
<u>1</u>	Start ontwerp					GBEY		03/03/2022
<u>2</u>								
<u>3</u>								

