


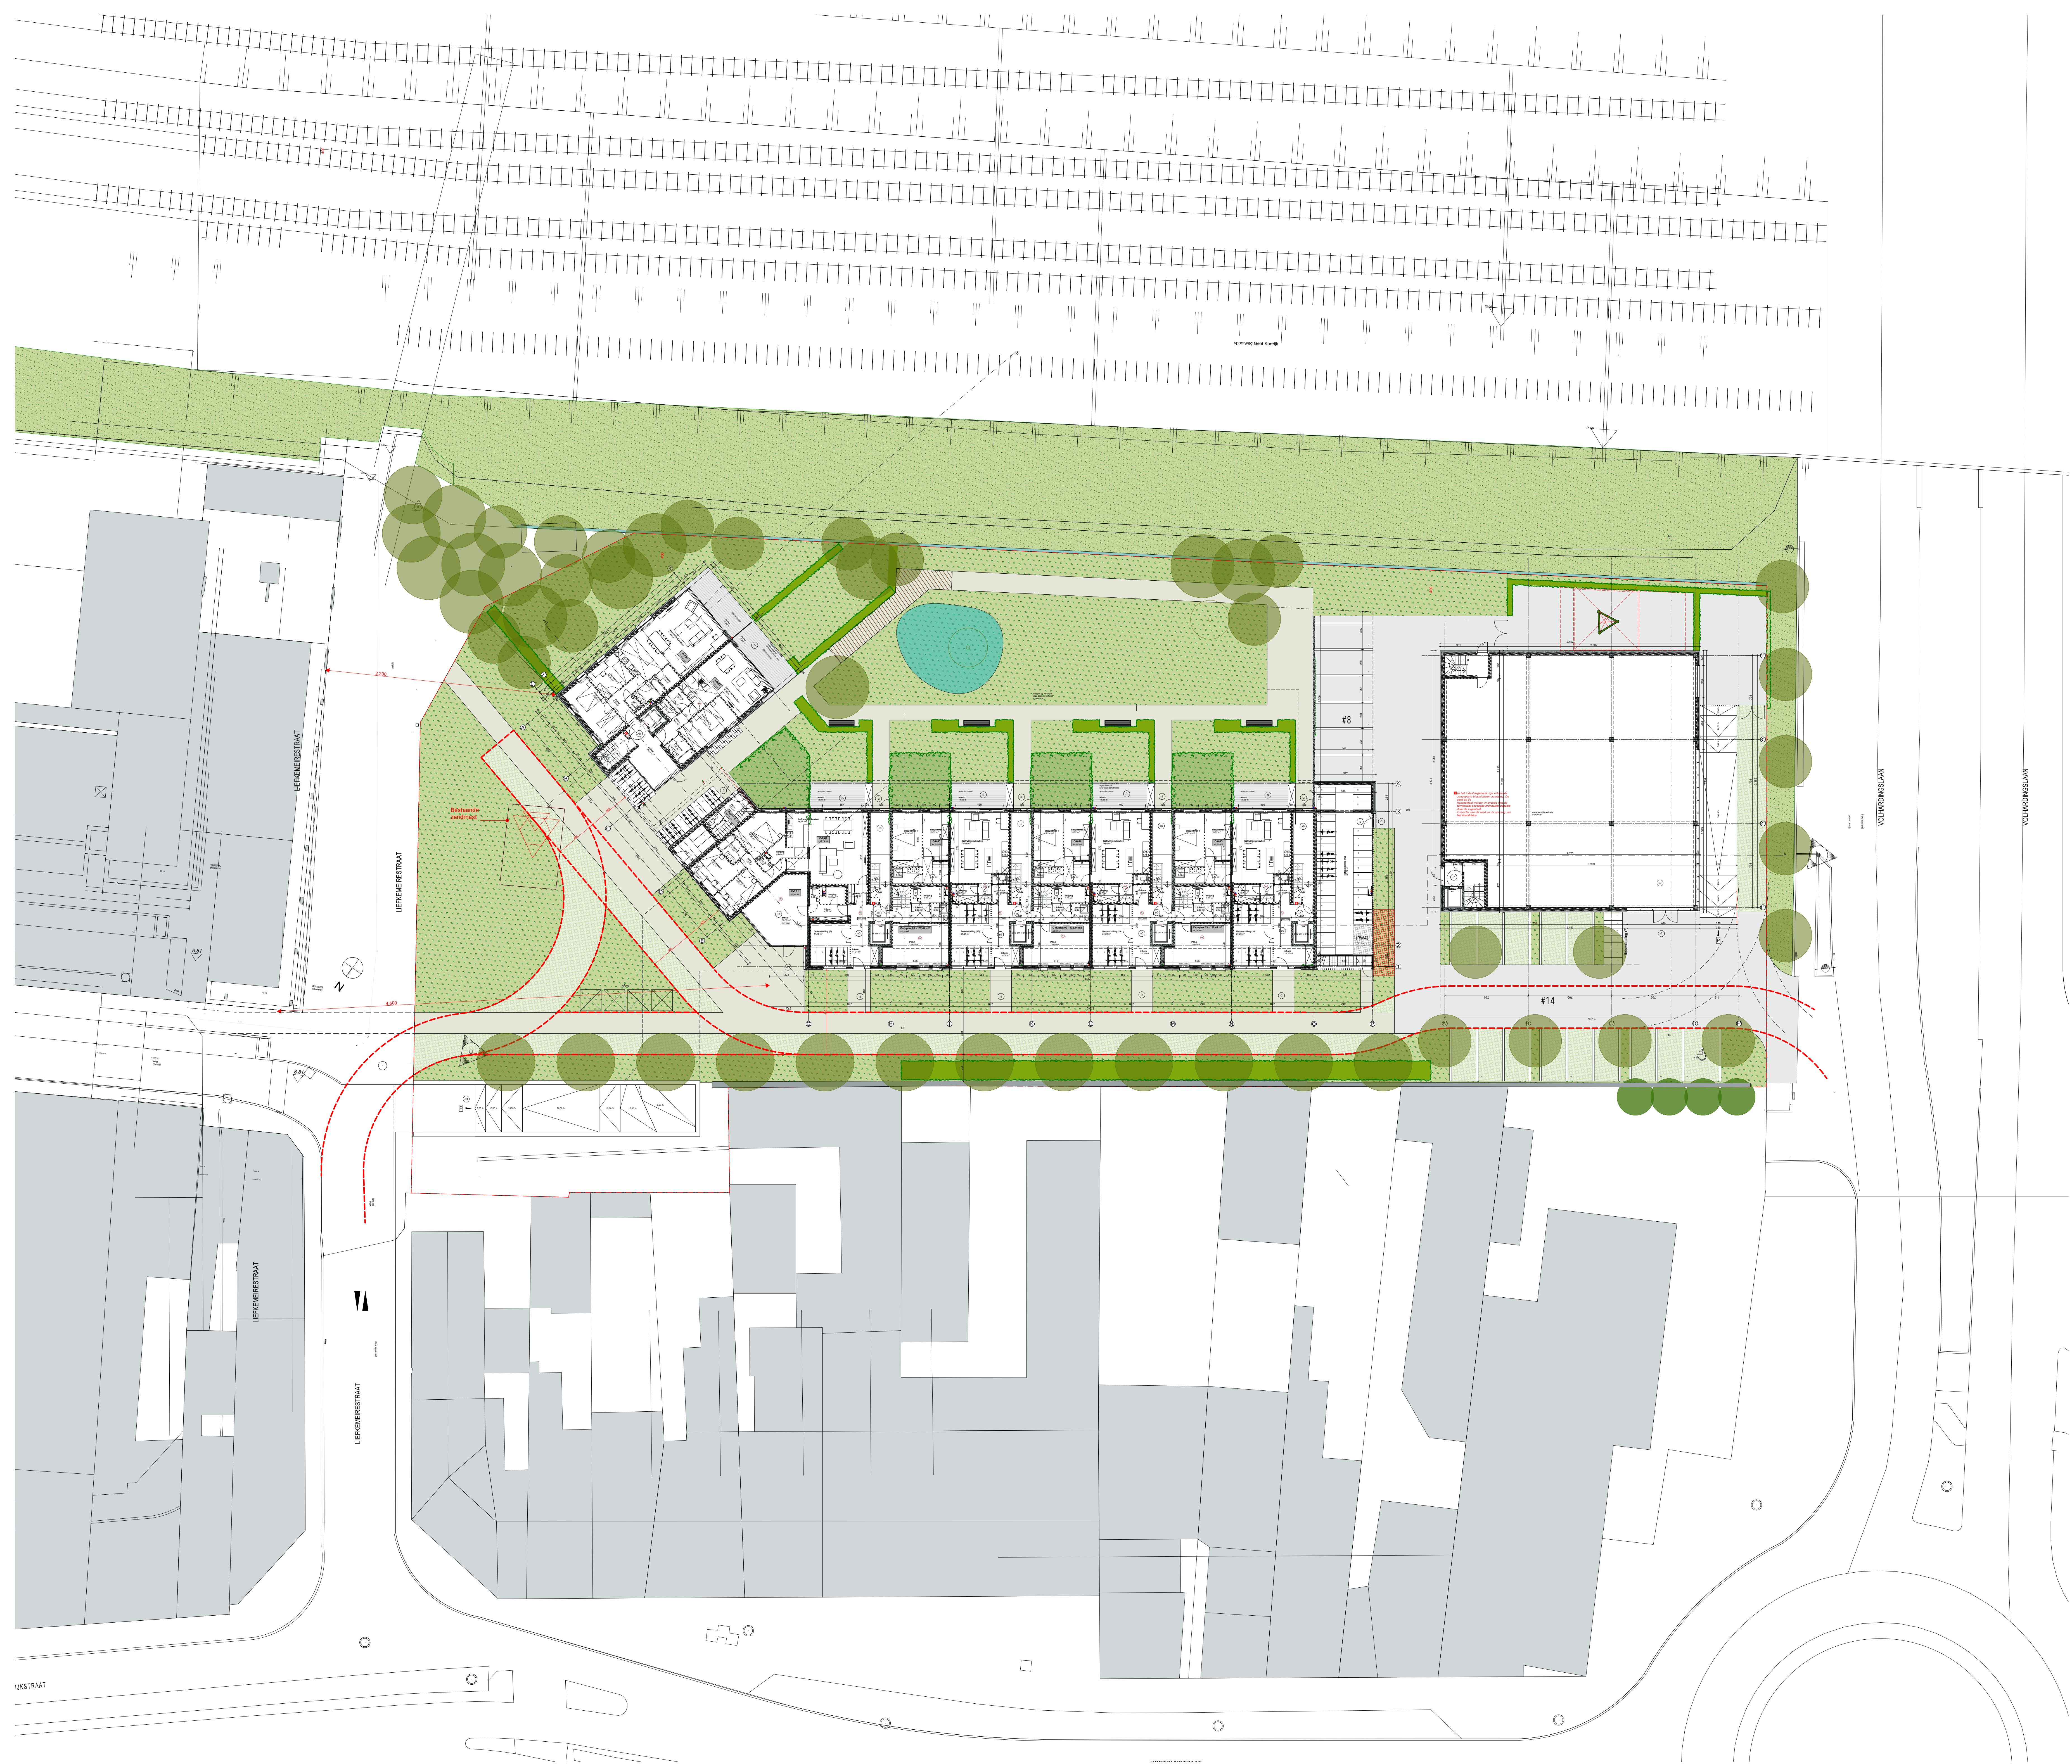

LEGENDE

perceelsgrens

afbraak

pad

terras

terras op grond

groen dak

groen/tuin

lage beplanting

haag

wadi

groen parking / verharding

bestaande boom

nieuwe boom

bestaande niveau TAW

nieuwe niveau TAW

niveau project

vloerpeil TAW

vloerpeil project

foto indicatie

structuurle assen

metselwerk

metselwerk - kalkzandsteen

metselwerk - betonblok

metselwerk - gipsblokken

isolerend metselwerk

stijf isolatiemateriaal / PUR

beton

metselwerk - parement

gevel panelen - parement

GEVELMATERIALEN

gevelmetselwerk - oranje-rood, horizontaal

gevelmetselwerk - oranje-rood, verticaal

lichtbeton - wit

gevelbeplanting - donkergrijs

borstwerping staal - donkergrijs

borstwerping glas - gekleurd

terraschermen glas in staal - donkergrijs gelakt

afvoerpijpen ALU - donkergrijs

buitenschrijnwerk ALU - donkergrijs

dakrand ALU - donkergrijs

raandorpel - donker grijs

gevelpleister - wit

gevelpleister - zwart

Belgacomsite

Beschrijving

Liefkemerstraat 11, 13, 15, 17, 19, 23, 25, 29, 31, 33, 35, 37, 39
9800 + Deinze

342T6, 353X, 353Y

Inplantingsplan



Plan inhoud	Schaal
Gelijkvloers	1:200

Dossier	Auteur	Datum
2.0007		13/11/2023
Wijzigingen	Datum	Omschrijving

ARCHITECT:
DTIK bv
Fonierstraat 1a bus 0001, 3000 Leuven
info@dtik.be - 016/99.00.01

BOUWHEER:
Saranta NV, Hendrik De Koeleleire
Postboscomstraat 53 B, 9870 Zulze
hendrik@garant.com

DTIK

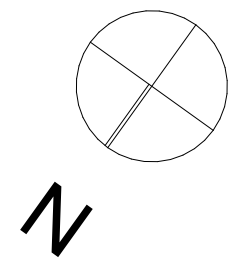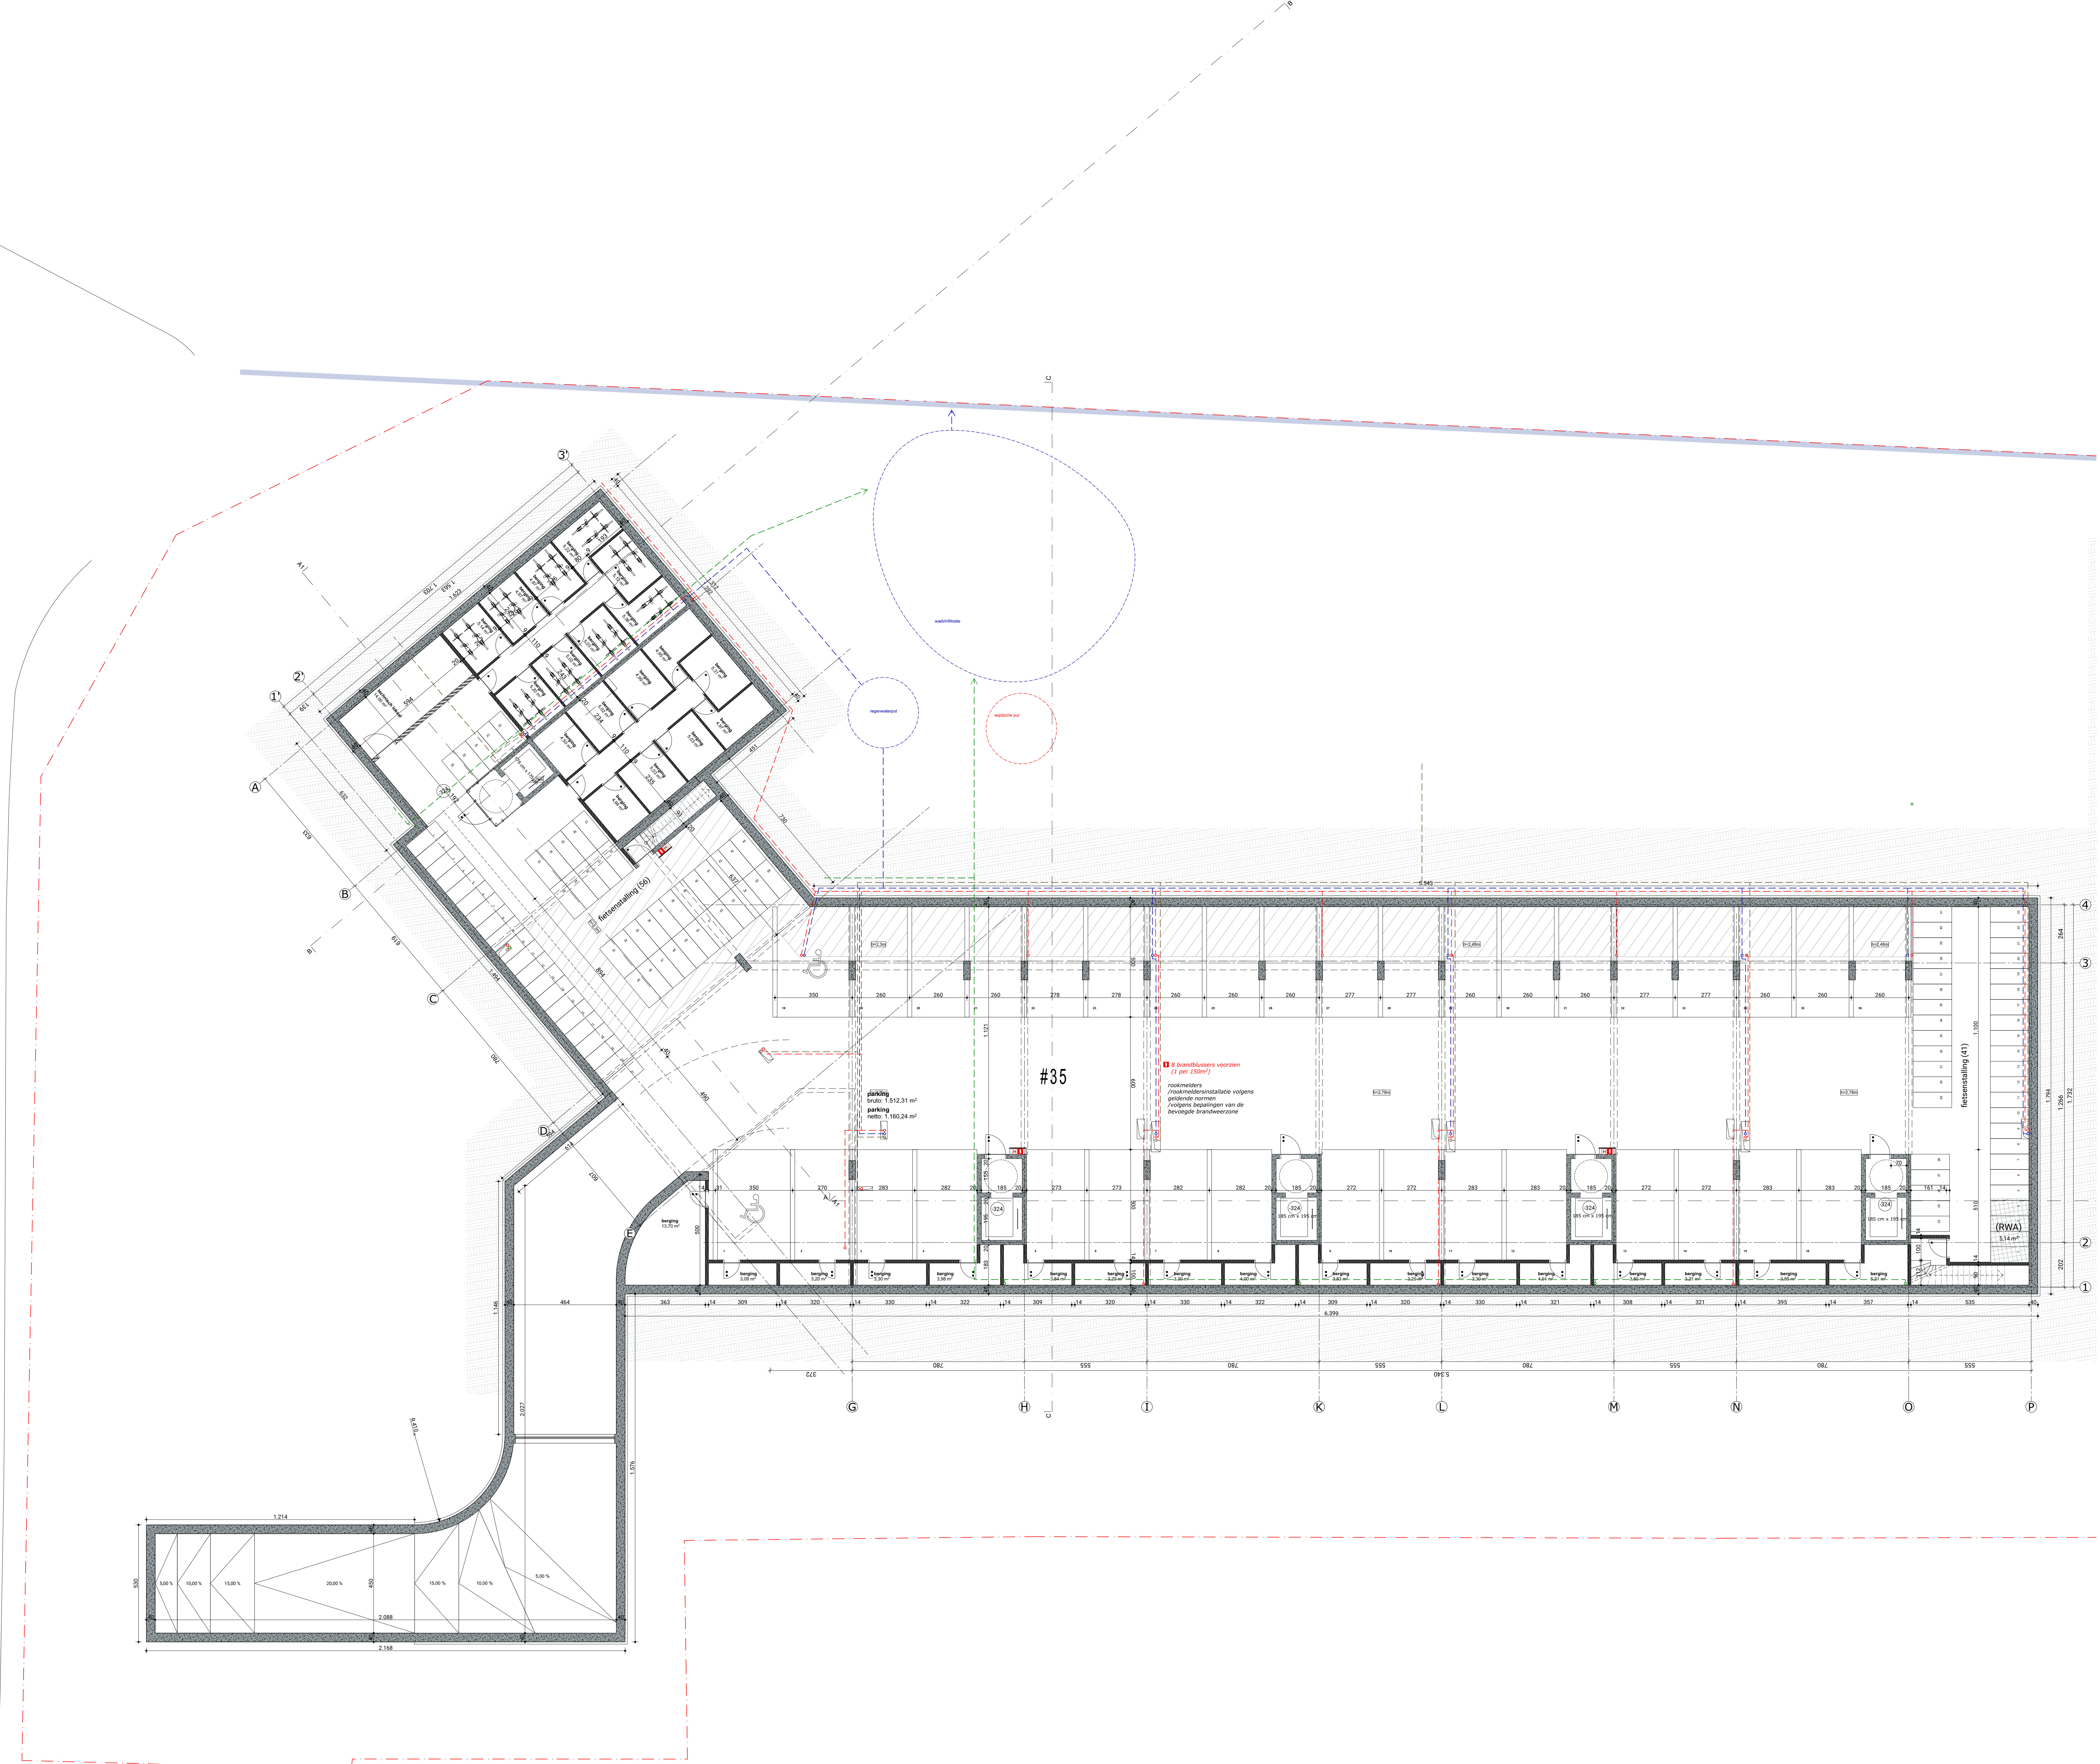

LEGENDE

INPLANTING/TERREINPROFIEL

- perceelsgrens
- afbraak
- pad
- terras
- terras op grond
- groen dak
- groen/tuin
- lage beplanting
- haag
- wadi
- groen parking / verharding
- bestaande boom
- nieuwe boom
- bestaande niveau TAW
- nieuwe niveau TAW
- niveau project
- vloerpeil TAW
- vloerpeil project
- foto indicatie

SNEDE & GRONDLAN

- structurele assen
- metsewerk
- metsewerk - kalkzandsteen
- metsewerk - betonblok
- metsewerk - gipsblokken
- isolierend metsewerk
- stijf isolatiemateriaal / PUR
- beton
- metsewerk - parement
- gevel panelen - parement
- metsewerk - gipsblokken

GEVELMATERIALEN

- gevelmetsewerk - oranje-rood, horizontaal
- gevelmetsewerk - oranje-rood, verticaal
- zichthetbeton - wit
- gevelbeplating - donkergrijs
- borstwering staal - donkergrijs
- borstwering glas - gekleurd
- terraschermen glas in staal - donkergrijs gelakt
- afvoerpijpen ALU - donkergrijs
- buitenschrijnwerk ALU - donkergrijs
- dakrand ALU - donkergrijs
- raandorpel - donker grijs
- gevelpleister - wit
- gevelpleister - zwart

Belgacomsite

Beschrijving

Liefkemerstraat 11, 13, 15, 17, 19, 23, 25, 29, 31, 33, 35, 37, 39
9800 + Deinze
342T6, 353X, 353Y

Plattegronden

Plan inhoud	Schaal
Kelder	1:100
Dossier 2.0007	Auteur Datum 13/11/2023
Wijzigingen	Datum Omschrijving

ARCHITECT:
DTIK bv
Fonemestraat 1a bus 0001, 3000 Leuven
info@dtik.be - 016/29.00.01

BOWHEER:
Saranta NV, Hendrik De Kockele
Postboomstraat 53 B, 9870 Zulte
hendrik@post.be





LEGENDE

INPLANTING/TERREINPROFIEL

- perceelsgrens
 - afbraak
 - pad
 - terras
 - terras op grond
 - groen dak
 - groen/tuin
 - lage beplanting
 - haag
 - wadi
 - groen parking / verharding
- ref. peil +97,00 = inkom Torck
+0.00 = TAW +97,50
- bestaande boom
 - nieuwe boom
 - bestaande niveau TAW
 - nieuwe niveau TAW
 - niveau project
 - vloerpeil TAW
 - vloerpeil project
 - foto indicatie

SNEDE & GRONDLAN

- structurele assen
- metsewerk
- metsewerk - kalkzandsteen
- metsewerk - betonblok
- metsewerk - gipsblokken
- isolierend metsewerk
- stijf isolatiemateriaal / PUR
- beton
- metsewerk - parement
- gevel panelen - parement

GEVELMATERIALEN

- gevelmetsewerk - oranje-rood, horizontaal
- gevelmetsewerk - oranje-rood, verticaal
- lichtbeton - wit
- gevelbeplating - donkergrijs
- borstwering staal - donkergrijs
- borstwering glas - gekleurd
- terraschermen glas in staal - donkergrijs gelakt
- afvoerpijpen ALU - donkergrijs
- buitenschrijnwerk ALU - donkergrijs
- dakrand ALU - donkergrijs
- raandorpel - donker grijs
- gevelpleister - wit
- gevelpleister - zwart

Belgacomsite

Beschrijving

Liefkemeirestraat 11, 13, 15, 17, 19, 23, 25, 29, 31, 33, 35, 37, 39
9800 + Deinze
342T6, 353X, 353Y

Plattegronden

Plan inhoud

Gelijkvloers

Schaal

1:100

Dossier

2.0007

Auteur

Datum

13/11/2023

Wijzigingen

Datum




Omschrijving

ARCHITECT:

OTIK bv
Fonierstraat 1a bus 0001, 3000 Leuven
info@otik.be - 016/99.00.01

BOUWHEER:

Saranta NV, Hendrik De Kockeleire
Postbosstraat 53 B, 9870 Zulte
hendrik@saranta.com

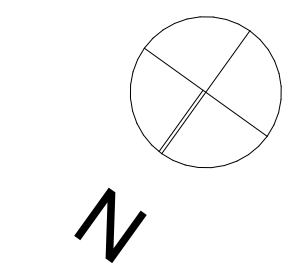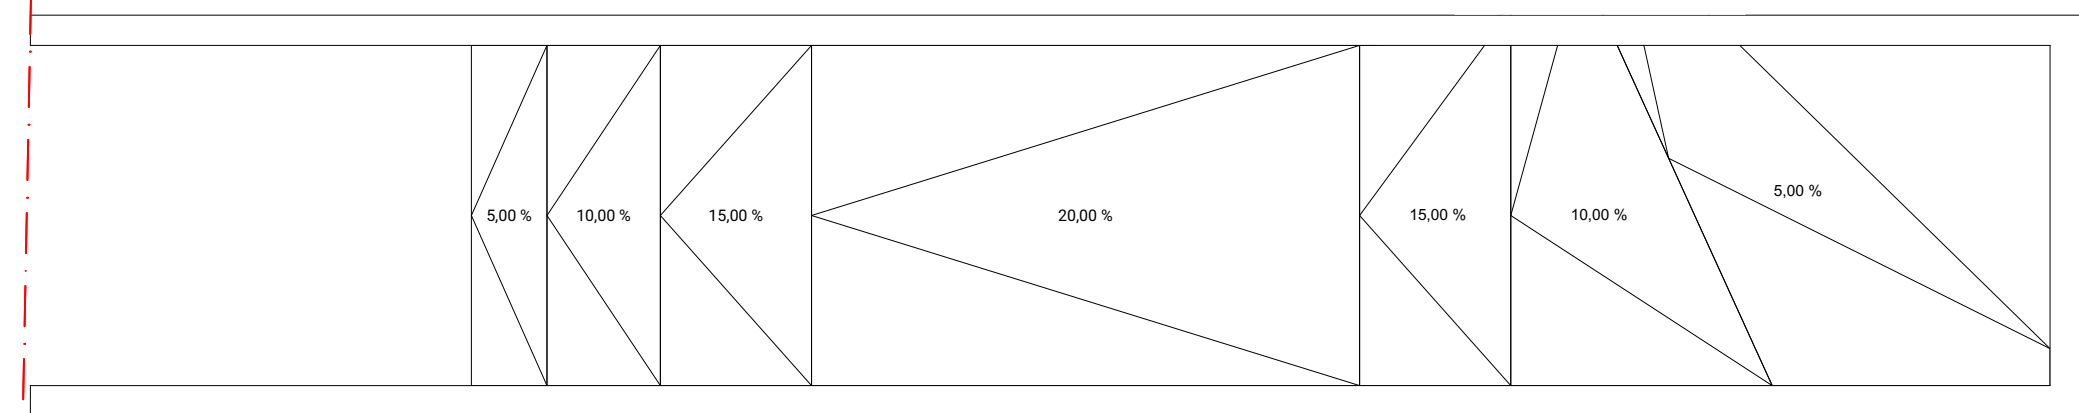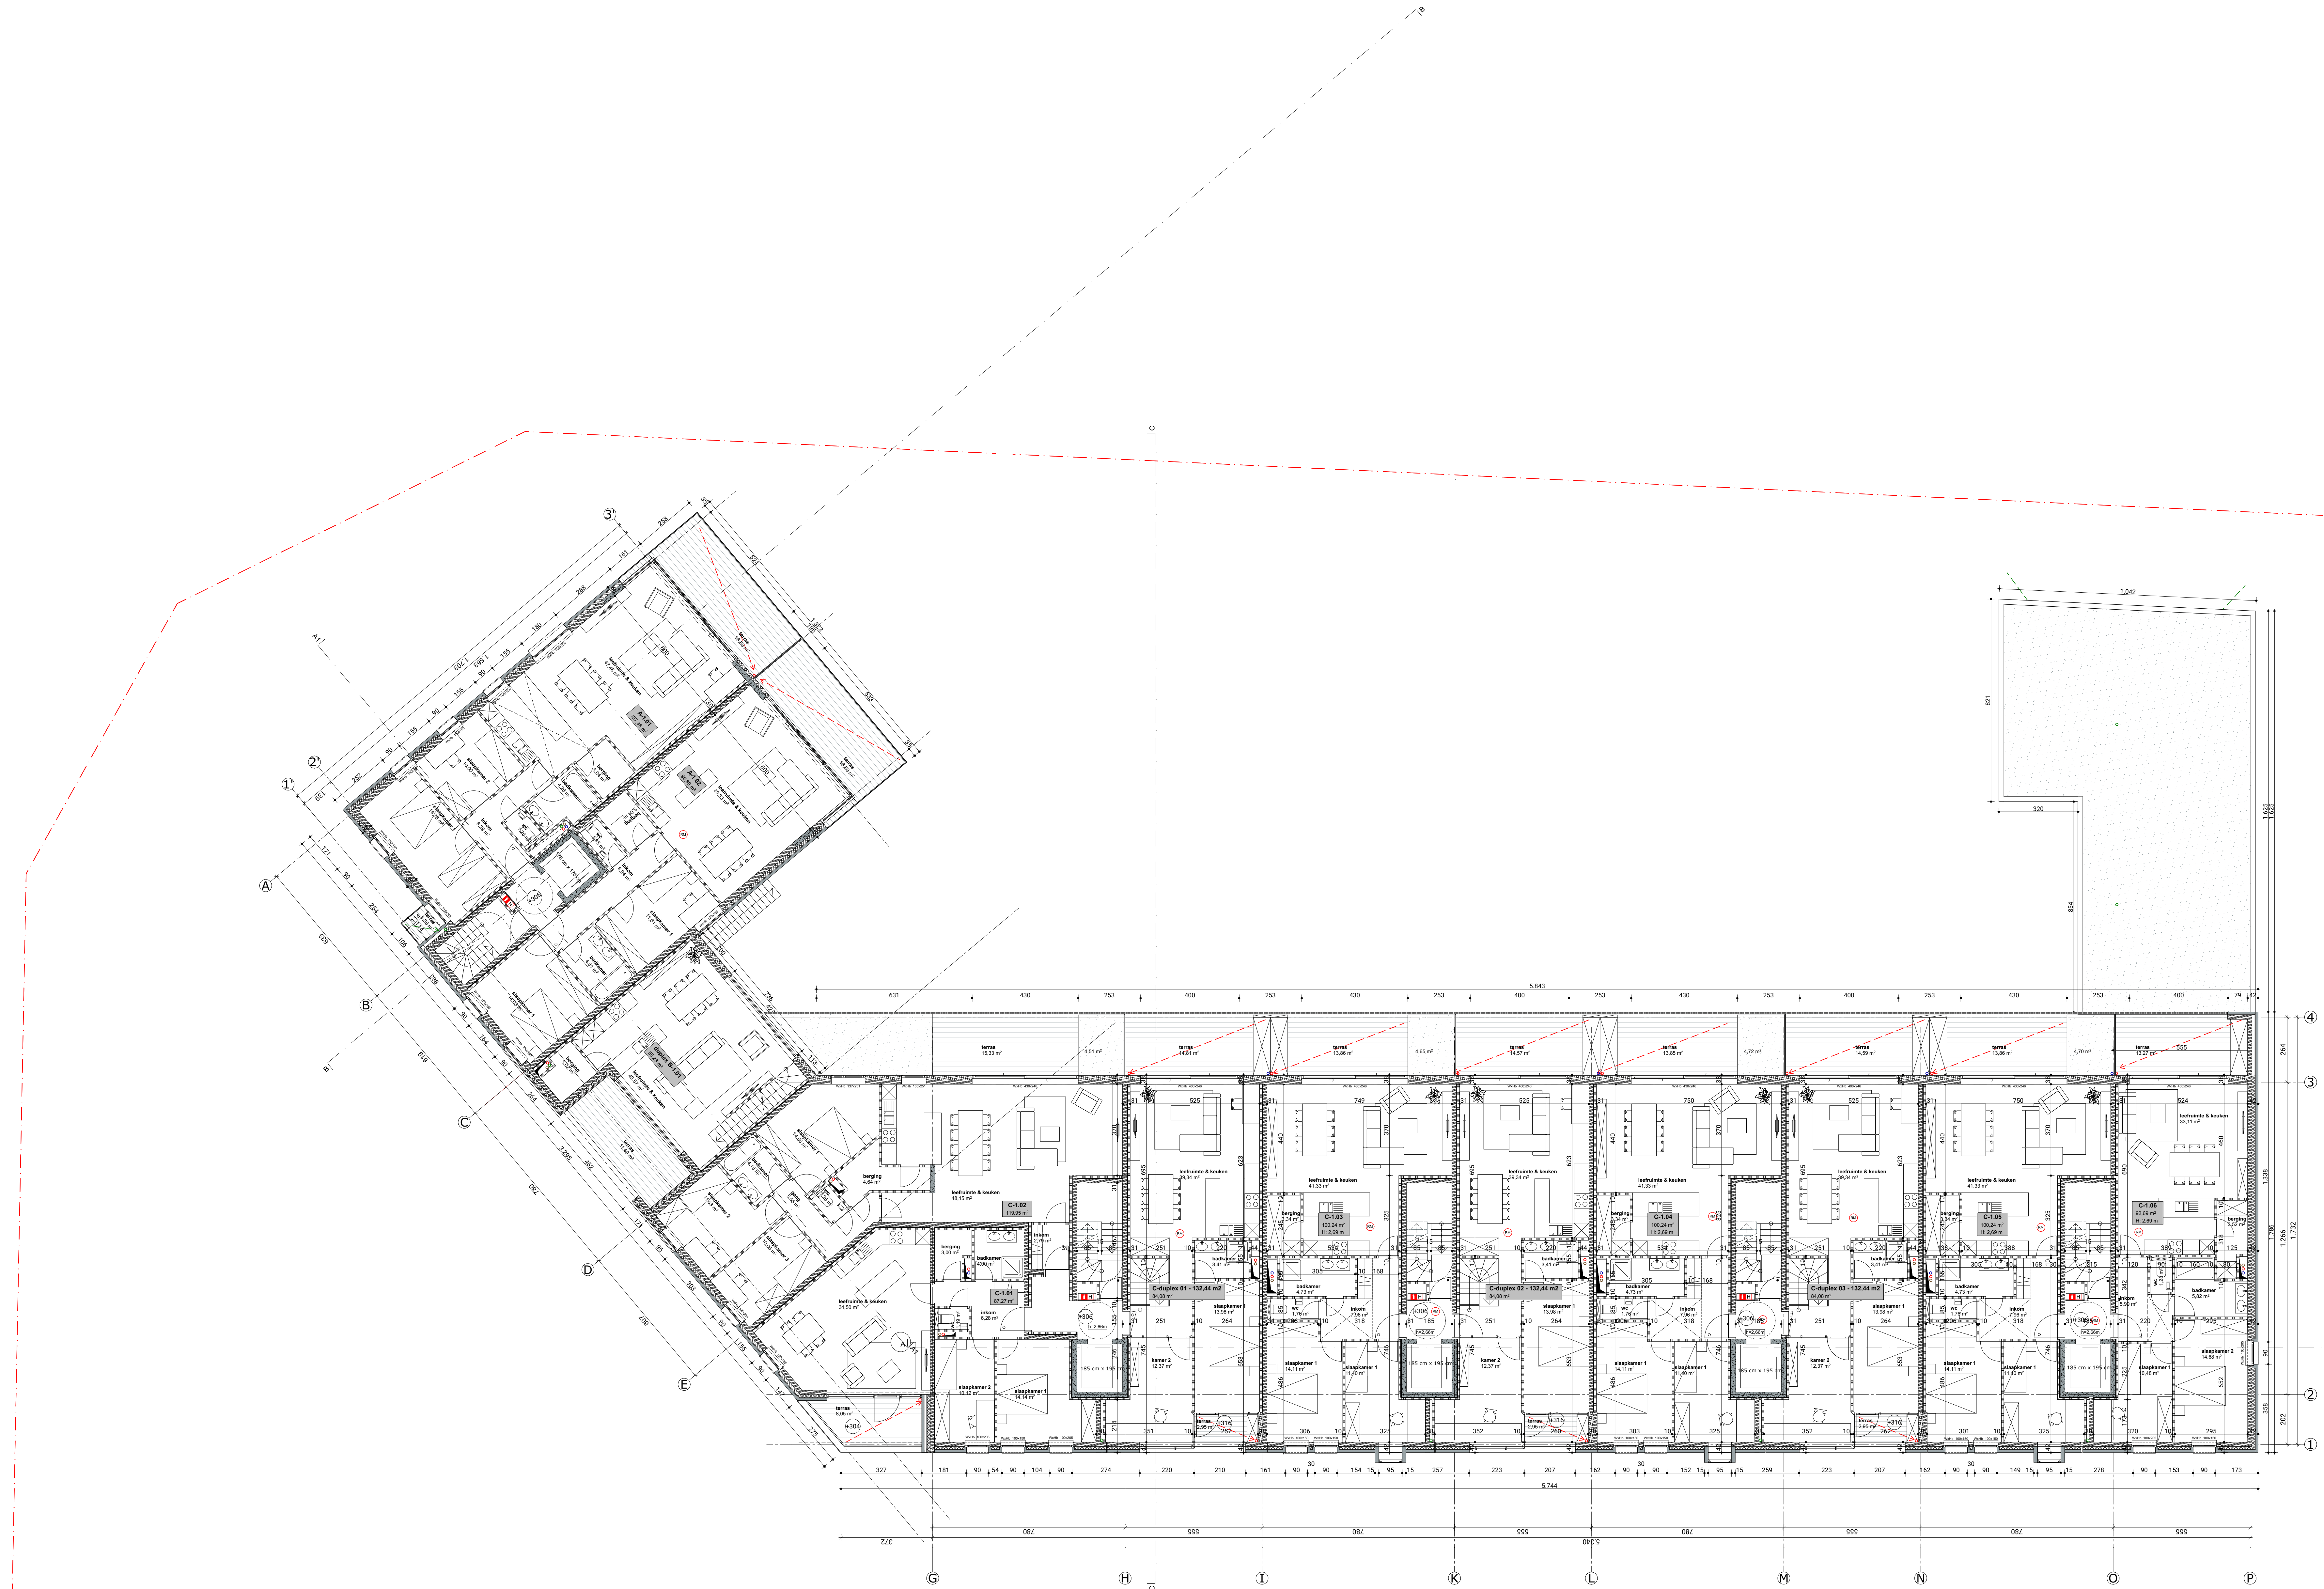

LEGENDE

ref. peil +97,00 = inkom Torck
+0.00 = TAW +97,50

INPLANTING/TERREINPROFIEL

perceelsgrens	bestaande boom
afbraak	nieuwe boom
pad	bestaande niveau TAW
terras	nieuwe niveau TAW
terras op grond	niveau project
groen dak	vloerpeil TAW
groen/tuin	vloerpeil project
lage beplanting	foto indicatie
haag	
wadi	
groen parking / verharding	

SNEDE & GRONDLAN

structurele assen	stijf isolatiemateriaal / PUR
metselwerk	beton
metselwerk - kalkzandsteen	metselwerk - parement
metselwerk - betonblok	gevel panelen - parement
metselwerk - gipsblokken	
isolierend metselwerk	

GEVELMATERIALEN

gevelmetselwerk - oranje-rood, horizontaal	dakrand ALU - donkergrijs
gevelmetselwerk - oranje-rood, verticaal	raandorpel - donker grijs
zichthet beton - wit	gevelpleister - wit
gevelbeplanting - donkergrijs	gevelpleister - zwart
borstwering staal - donkergrijs	
borstwering glas - gekleurd	
terraschermen glas in staal - donkergrijs gelakt	
afvoerpijpen ALU - donkergrijs	
buitenschrijnwerk ALU - donkergrijs	

Belgacomsite

Beschrijving

Liefkemerstraat 11, 13, 15, 17, 19, 23, 25, 29, 31, 33, 35, 37, 39
9800 + Deinze

342T6, 353X, 353Y



Plattegronden

Plan inhoud	Schaal
1e verdieping	1:100

Dossier	Auteur	Datum
2.0007		13/11/2023
Wijzigingen	Datum	Omschrijving

ARCHITECT:
DTIK bv
Forenestrat 1a bus 0001, 3000 Leuven
info@dtik.be - 016/99.00.01

BOWHEER:
Saranta NV, Hendrik De Kockele
Postbosstraat 53 B, 9870 Zulte
hendrik@saranta.com

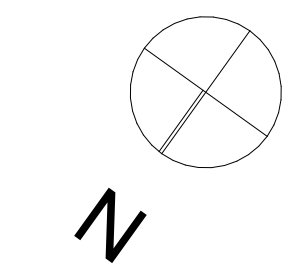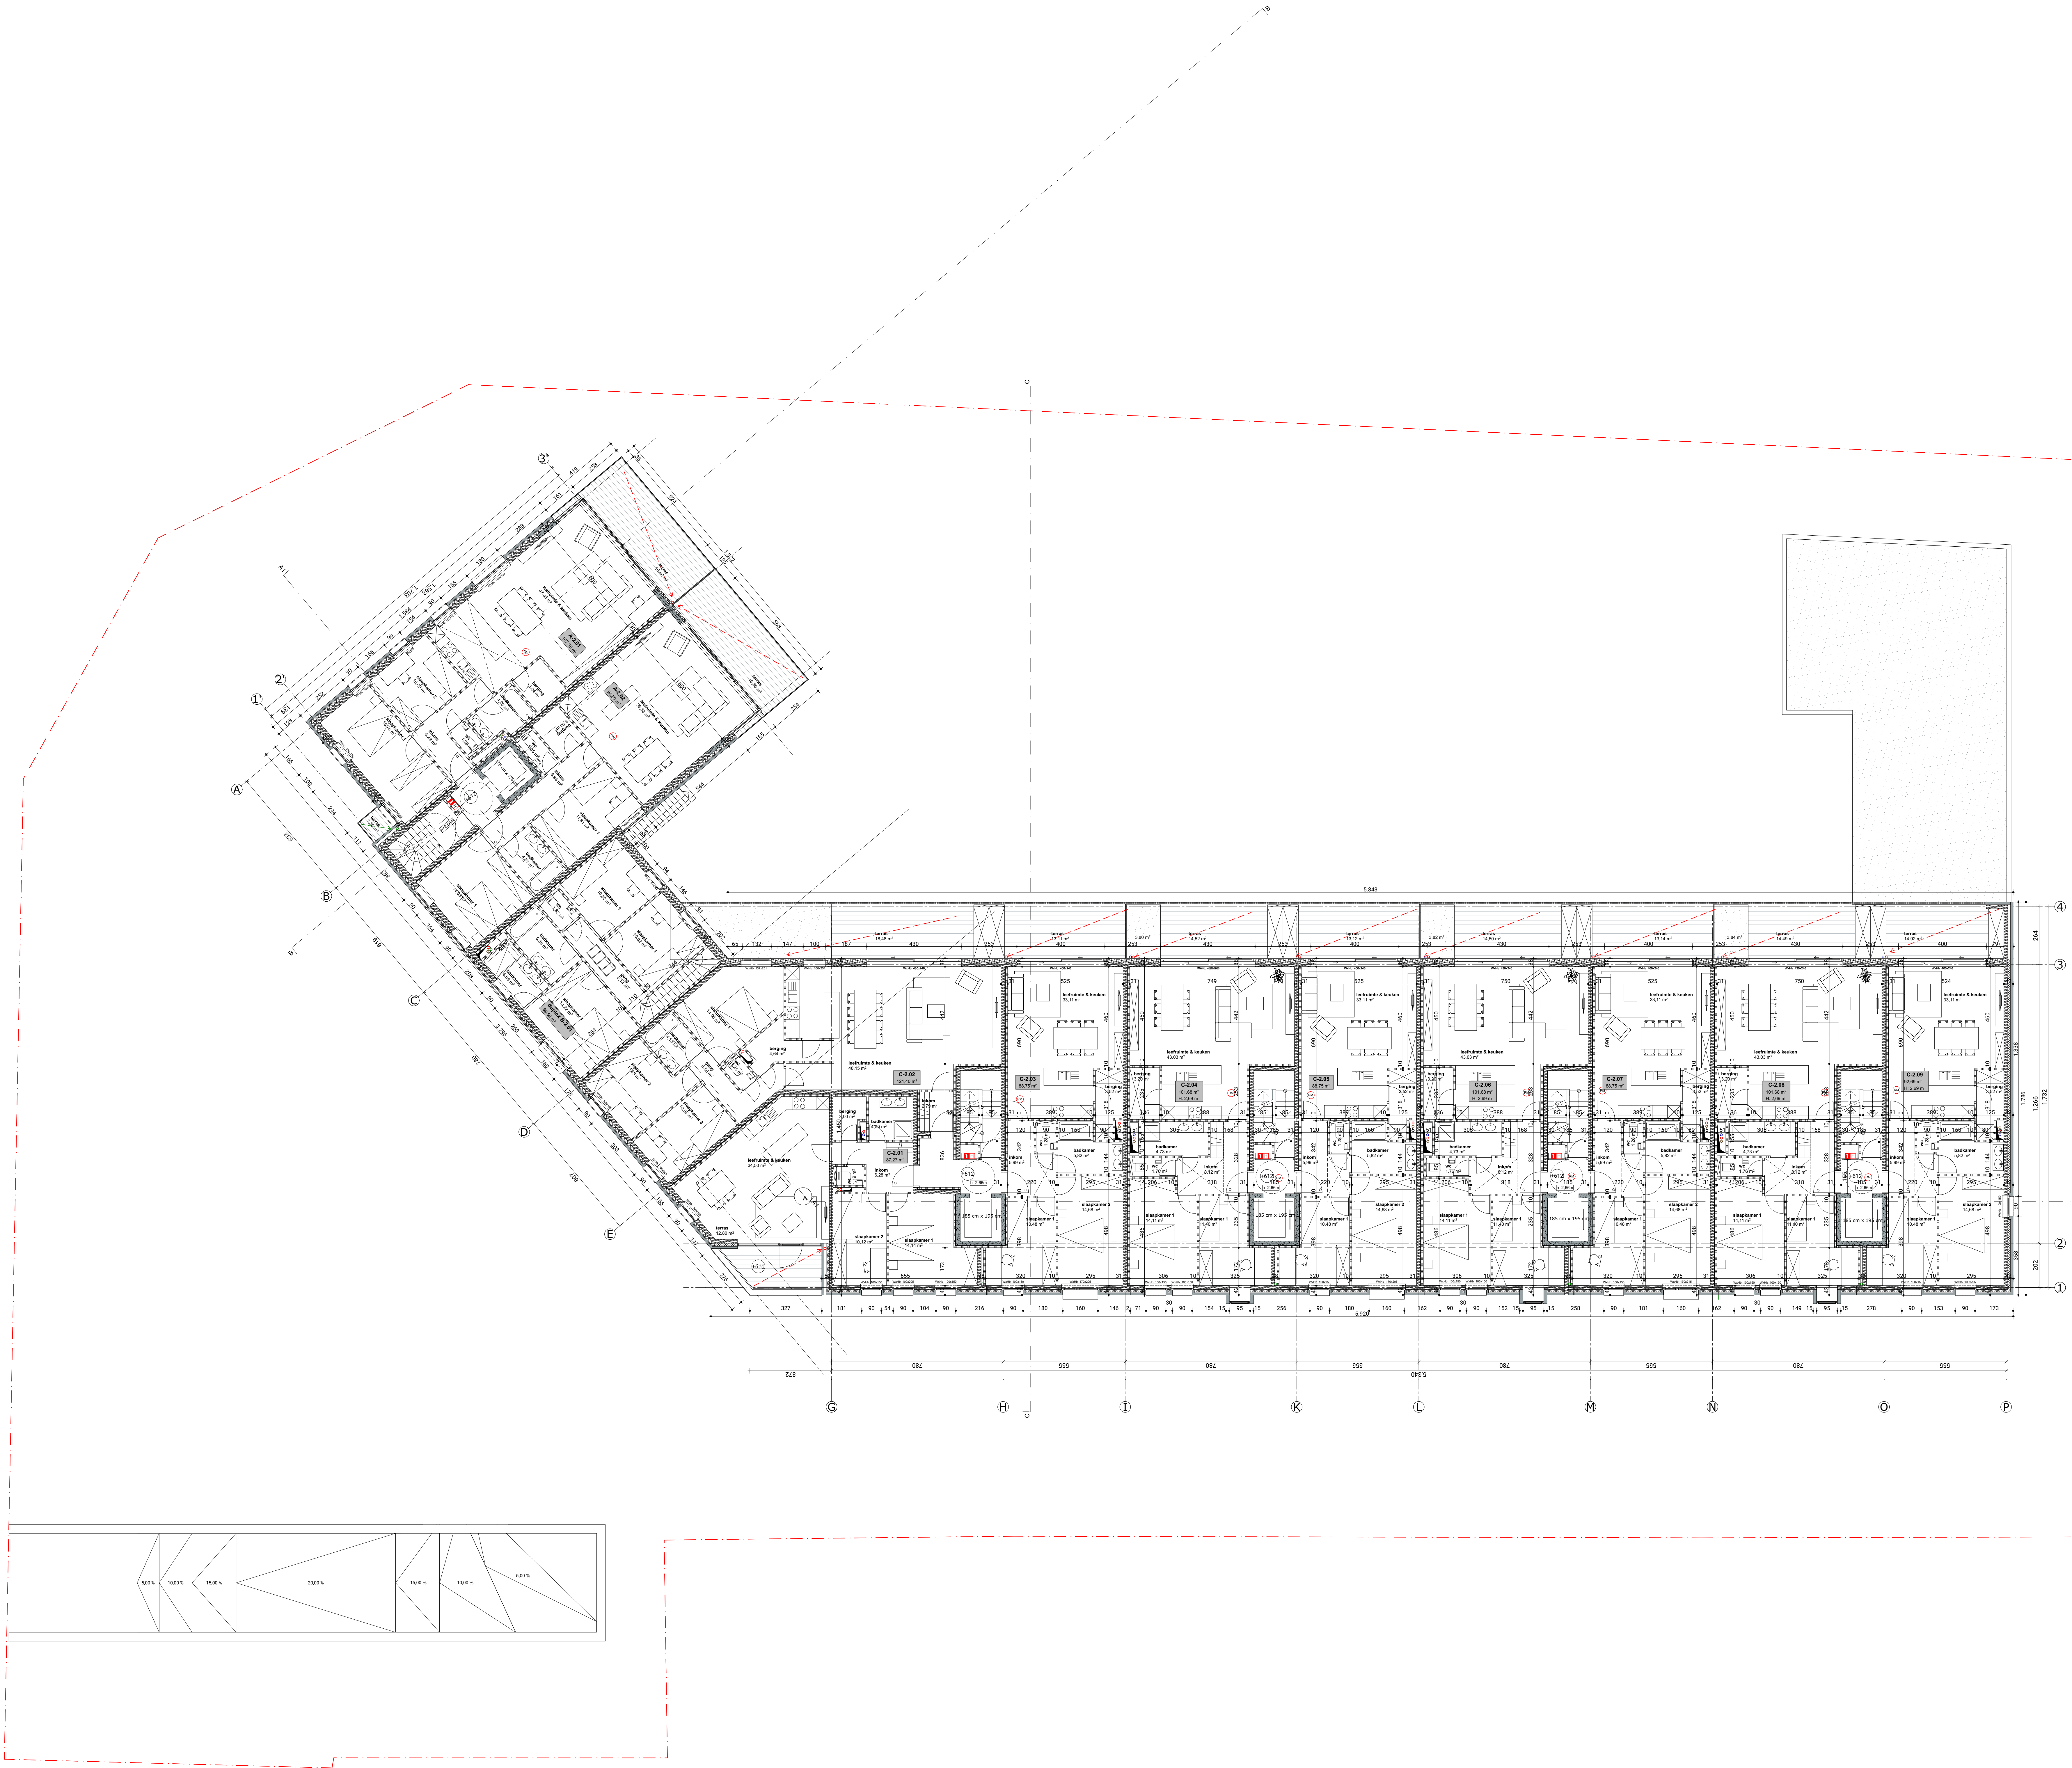

LEGENDE

INPLANTING/TERREINPROFIEL

- perceelsgrens
 - afbraak
 - pad
 - terras
 - terras op grond
 - groen dak
 - groen/tuin
 - lage beplanting
 - haag
 - wadi
 - groen parking / verharding
- bestaande boom
 - nieuwe boom
 - bestaande niveau TAW
 - nieuwe niveau TAW
 - niveau project
 - vloerpeil TAW
 - vloerpeil project
 - foto indicatie
- ref.peil +97,00 = inkom Torck
+0.00 = TAW +97,50

SNEDE & GRONDLAN

- structurele assen
- metselwerk
- metselwerk - kalkzandsteen
- metselwerk - betonblok
- metselwerk - gipsblokken
- isolierend metselwerk
- stijf isolatiemateriaal / PUR
- beton
- metselwerk - parement
- gevel panelen - parement

GEVELMATERIALEN

- gevelmetselwerk - oranje-rood, horizontaal
- gevelmetselwerk - oranje-rood, verticaal
- zichthet beton - wit
- gevelbeplanting - donkergrijs
- borstwering staal - donkergrijs
- borstwering glas - gekleurd
- terraschermen glas in staal - donkergrijs gelakt
- afvoerpijpen ALU - donkergrijs
- buitenschrijnwerk ALU - donkergrijs
- dakrand ALU - donkergrijs
- raandorpel - donker grijs
- gevelpleister - wit
- gevelpleister - zwart

Belgacomsite

Beschrijving

Liefkemerstraat 11, 13, 15, 17, 19, 23, 25, 29, 31, 33, 35, 37, 39
9800 + Deinze
342T6, 353X, 353Y

Plattegronden

Plan inhoud

2e verdieping

Schaal

1:100

Dossier

2.0007

Auteur

Datum

Datum

13/11/2023

Wijzigingen

Datum



Omschrijving

ARCHITECT:

OTIK bv
Fonierstraat 1a bus 0001, 3000 Leuven
info@otik.be - 016/99.00.01

BOUWHEER:

Saranta NV, Hendrik De Kockeleire
Postbosstraat 53 B, 9870 Zutfe
hendrik@gnpt.com

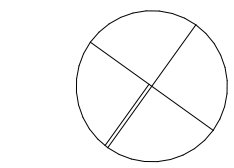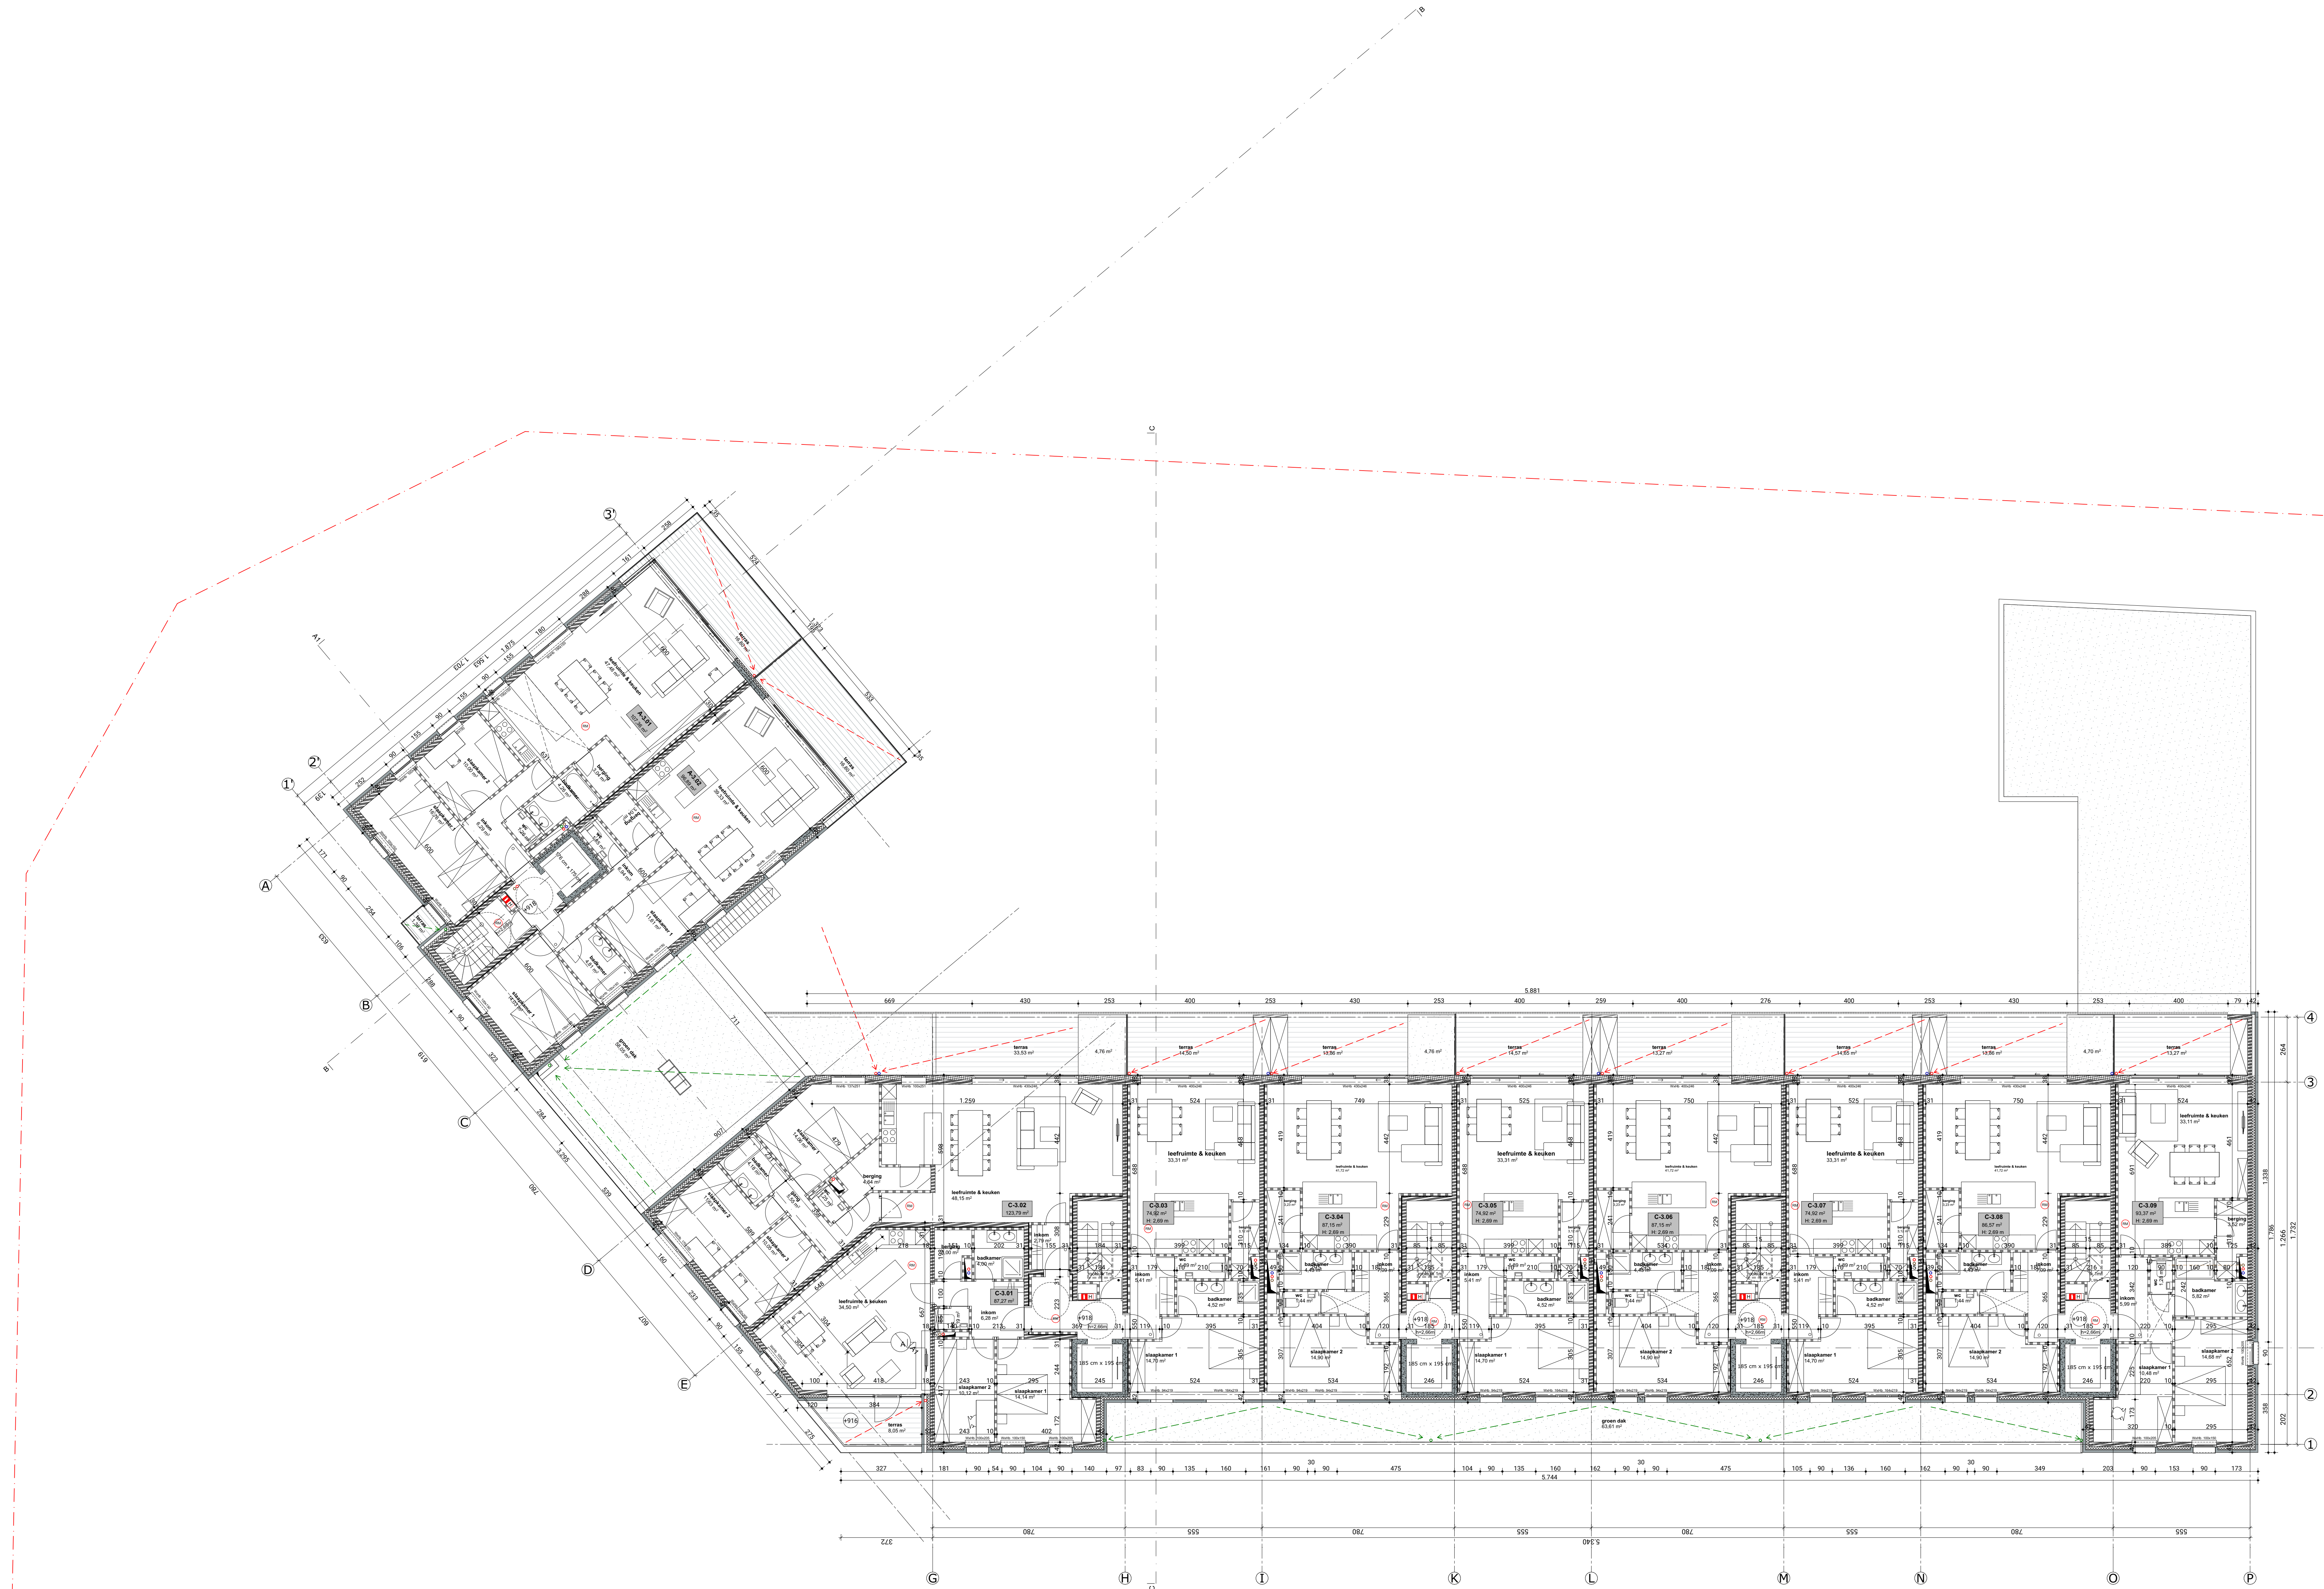

LEGENDE

INPLANTING/TERREINPROFIEL

- perceelsgrens
- afbraak
- pad
- terras
- terras op grond
- groen dak
- groen/tuin
- lage beplanting
- haag
- wadi
- groen parking / verharding
- bestaande boom
- nieuwe boom
- bestaande niveau TAW
- nieuwe niveau TAW
- niveau project
- vloerpeil TAW
- vloerpeil project
- foto indicatie

SNEDE & GRONDLAN

- structurele assen
- metselwerk
- metselwerk - kalkzandsteen
- metselwerk - betonblok
- metselwerk - gipsblokken
- isolerend metselwerk
- stijf isolatiemateriaal / PUR
- beton
- metselwerk - parement
- gevel panelen - parement

GEVELMATERIALEN

- gevelmetselwerk - oranje-rood, horizontaal
- gevelmetselwerk - oranje-rood, verticaal
- zichthet beton - wit
- gevelbeplating - donkergrijs
- borstwering staal - donkergrijs
- borstwering glas - gekleurd
- terraschermen glas in staal - donkergrijs gelakt
- afvoerpijpen ALU - donkergrijs
- buitenschrijnwerk ALU - donkergrijs
- dakrand ALU - donkergrijs
- raamdorpel - donker grijs
- gevelpleister - wit
- gevelpleister - zwart

Belgacomsite

Beschrijving

Liefkemerstraat 11, 13, 15, 17, 19, 23, 25, 29, 31, 33, 35, 37, 39
9800 + Deinze
342T6, 353X, 353Y

Plattegronden

Plan inhoud

3e verdieping

Schaal

1:100

Dossier

2.0007

Auteur

Datum

13/11/2023

Wijzigingen

Datum



Omschrijving

ARCHITECT:

OTIK bv
Forenestrat 1a bus 0001, 3000 Leuven
info@otik.be - 016/99.00.01

BOWHEER:

Saranta NV, Hendrik De Kockeleire
Postbosstraat 53 B, 9870 Zulte
hendrik@gnest.com

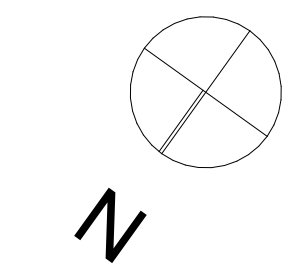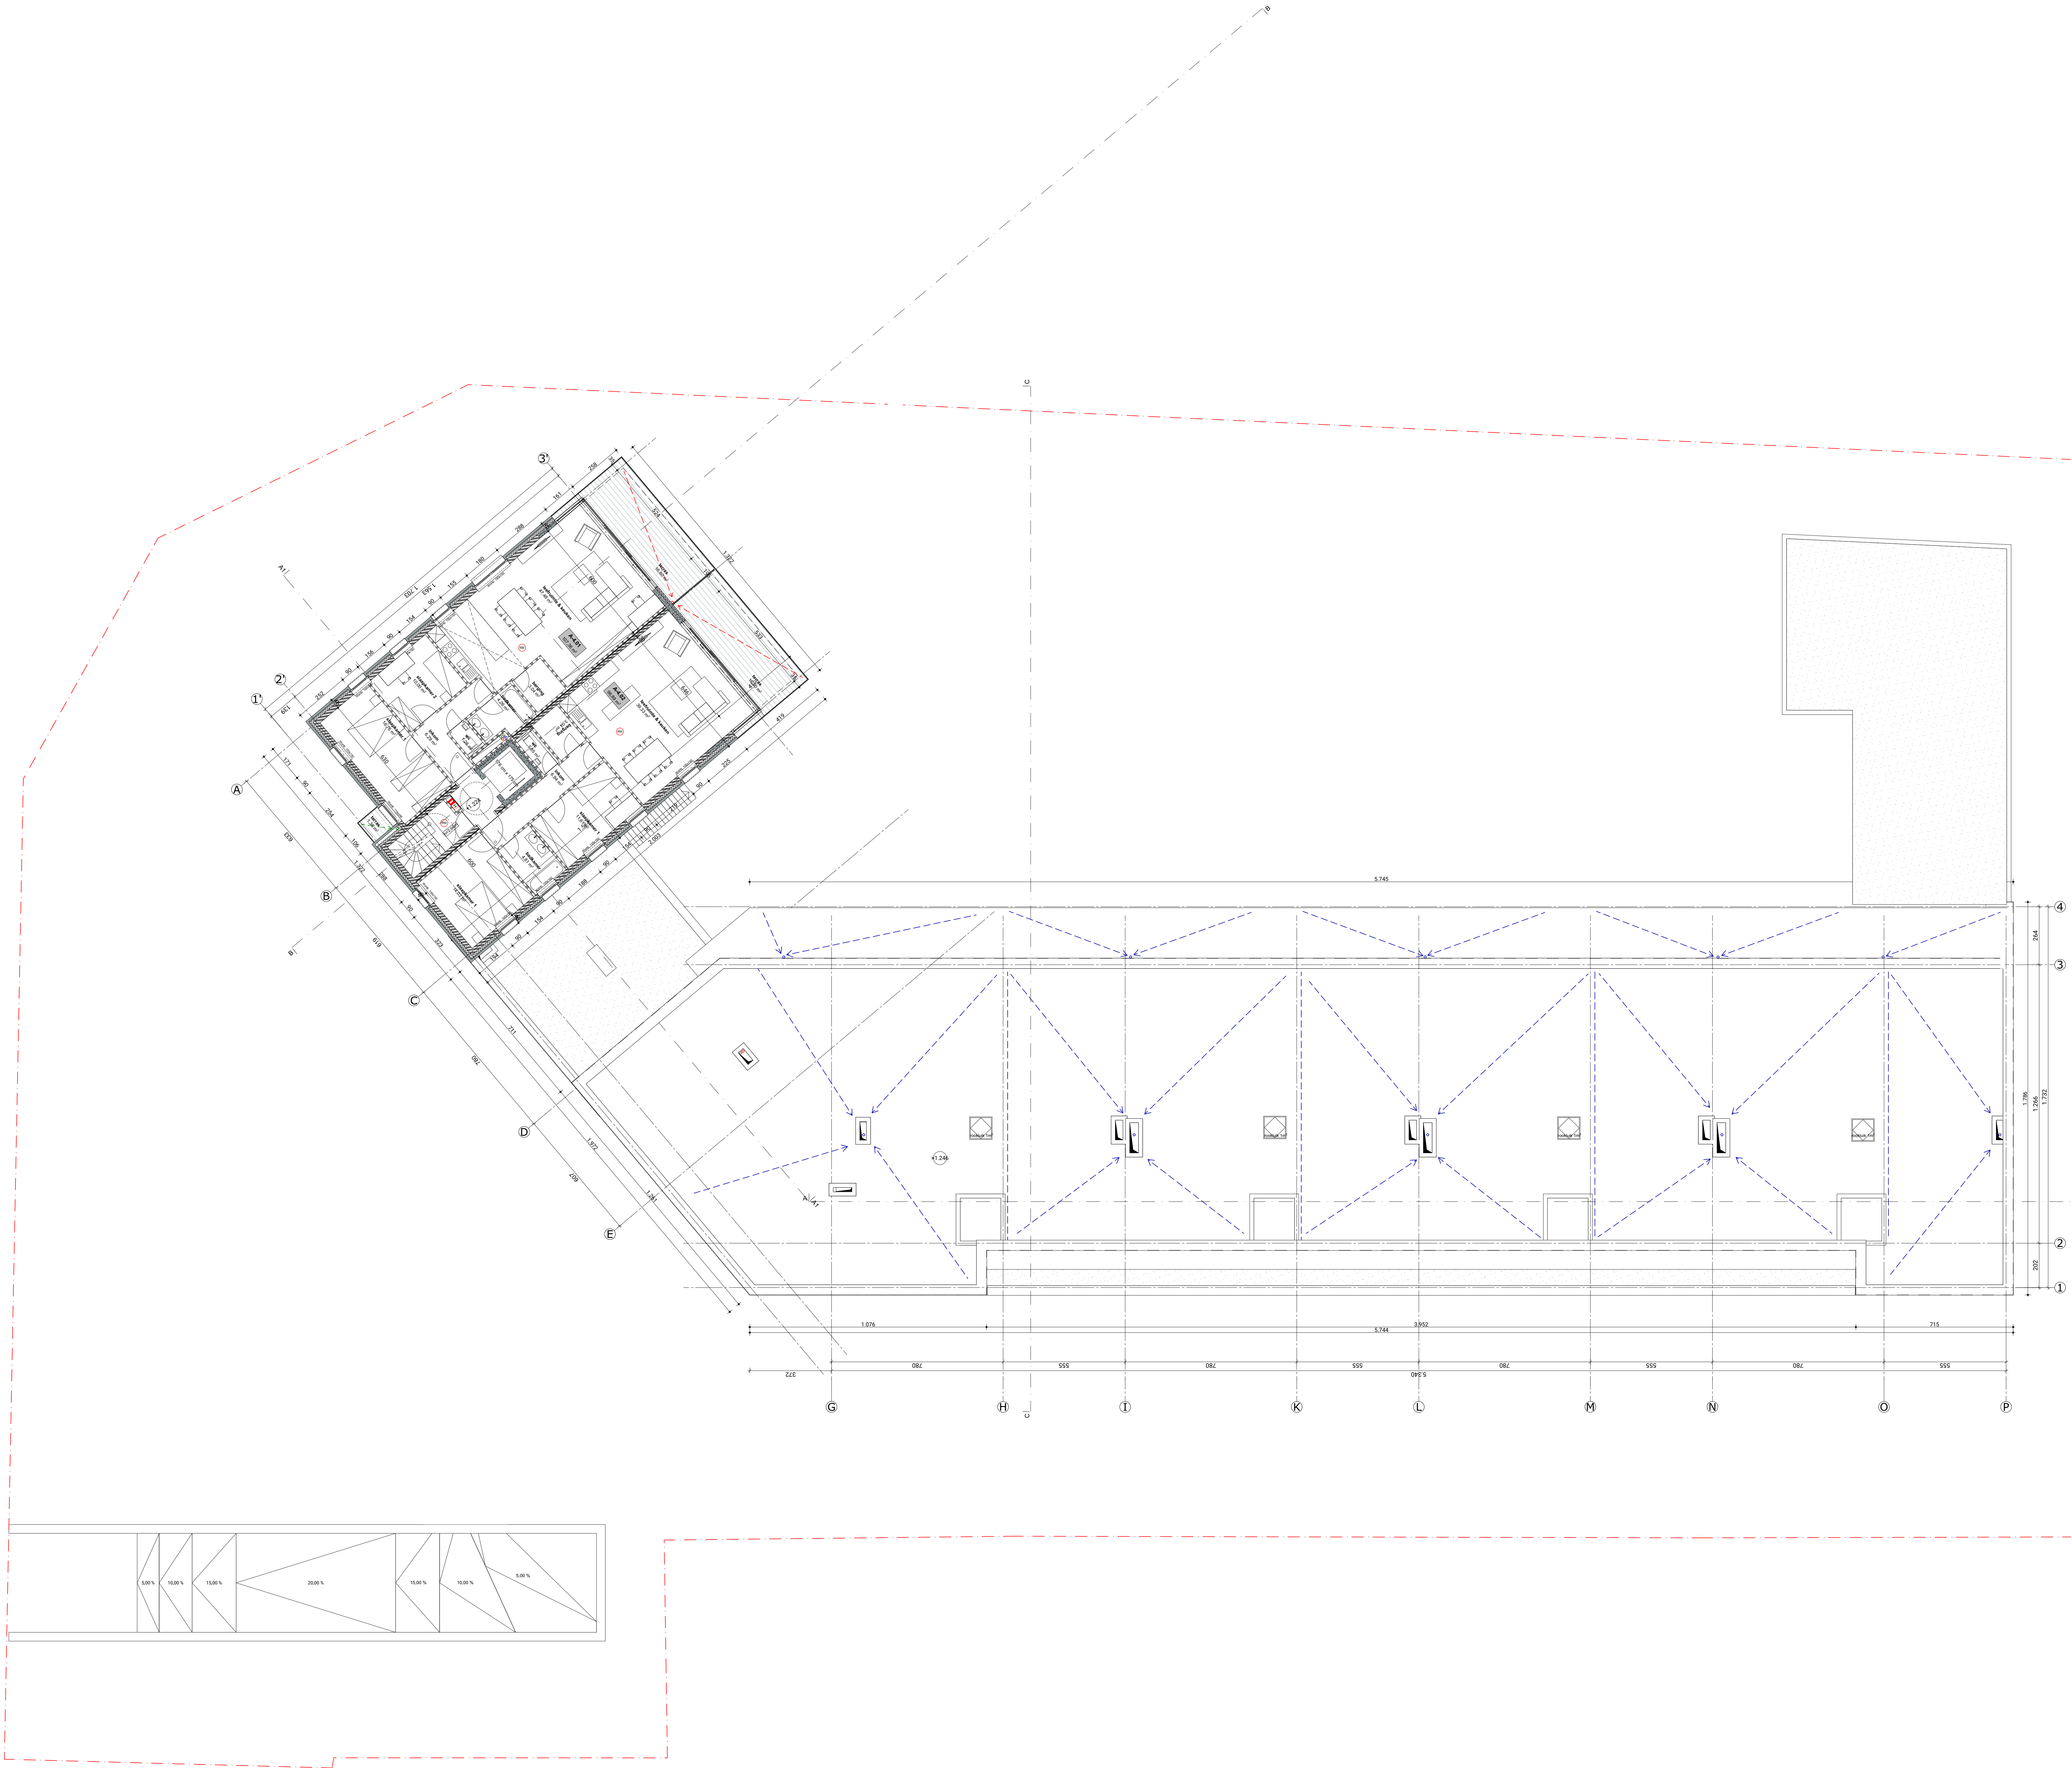

LEGENDE

INPLANTING/TERREINPROFIEL

- perceelsgrens
- afbraak
- pad
- terras
- terras op grond
- groen dak
- groen/tuin
- lage beplanting
- haag
- wadi
- groen parking / verharding
- bestaande boom
- nieuwe boom
- bestaande niveau TAW
- nieuwe niveau TAW
- niveau project
- vloerpeil TAW
- vloerpeil project
- foto indicatie

SNEDE & GRONDLAN

- structurele assen
- metselwerk
- metselwerk - kalkzandsteen
- metselwerk - betonblok
- metselwerk - gipsblokken
- isolierend metselwerk
- stijf isolatiemateriaal / PUR
- beton
- metselwerk - parement
- gevel panelen - parement

GEVELMATERIALEN

- gevelmetselwerk - oranje-rood, horizontaal
- gevelmetselwerk - oranje-rood, verticaal
- zichthetbeton - wit
- gevelbeplating - donkergrijs
- borstwering staal - donkergrijs
- borstwering glas - gekleurd
- terrasscheren glas in staal - donkergrijs gelakt
- afvoerpijpen ALU - donkergrijs
- buitenschrijnwerk ALU - donkergrijs
- dakrand ALU - donkergrijs
- raandorpel - donker grijs
- gevelpleister - wit
- gevelpleister - zwart

Belgacomsite

Beschrijving

Liefkemerstraat 11, 13, 15, 17, 19, 23, 25, 29, 31, 33, 35, 37, 39
9800 + Deinze
342T6, 353X, 353Y

Plattegronden

Plan inhoud

4e verdieping

Schaal

1:100

Dossier

2.0007

Auteur

Wijzigingen

Datum

13/11/2023

Omschrijving




ARCHITECT:

DTIK bv
Fonteynstraat 1a bus 0001, 3000 Leuven
info@dtik.be - 016/29.00.01

BOUWHEER:

Saranta NV, Hendrik De Kockele
Postboornstraat 53 B, 9870 Zulte
hendrik@saranta.com



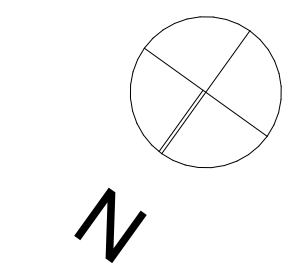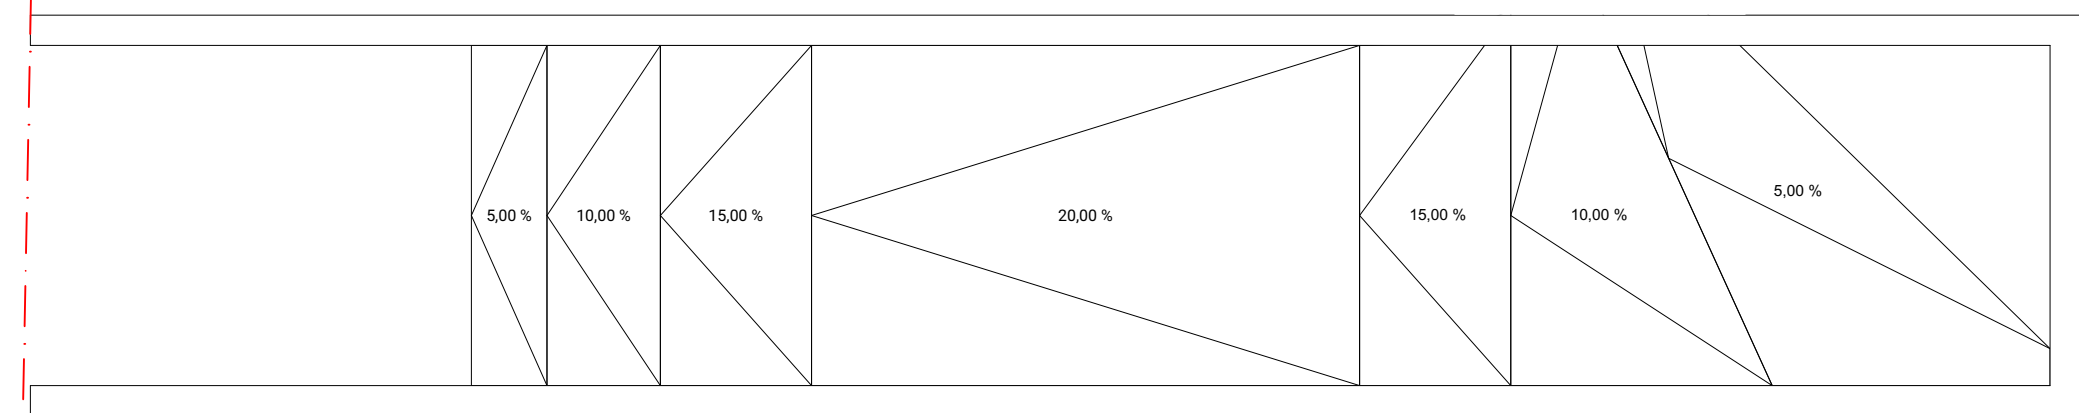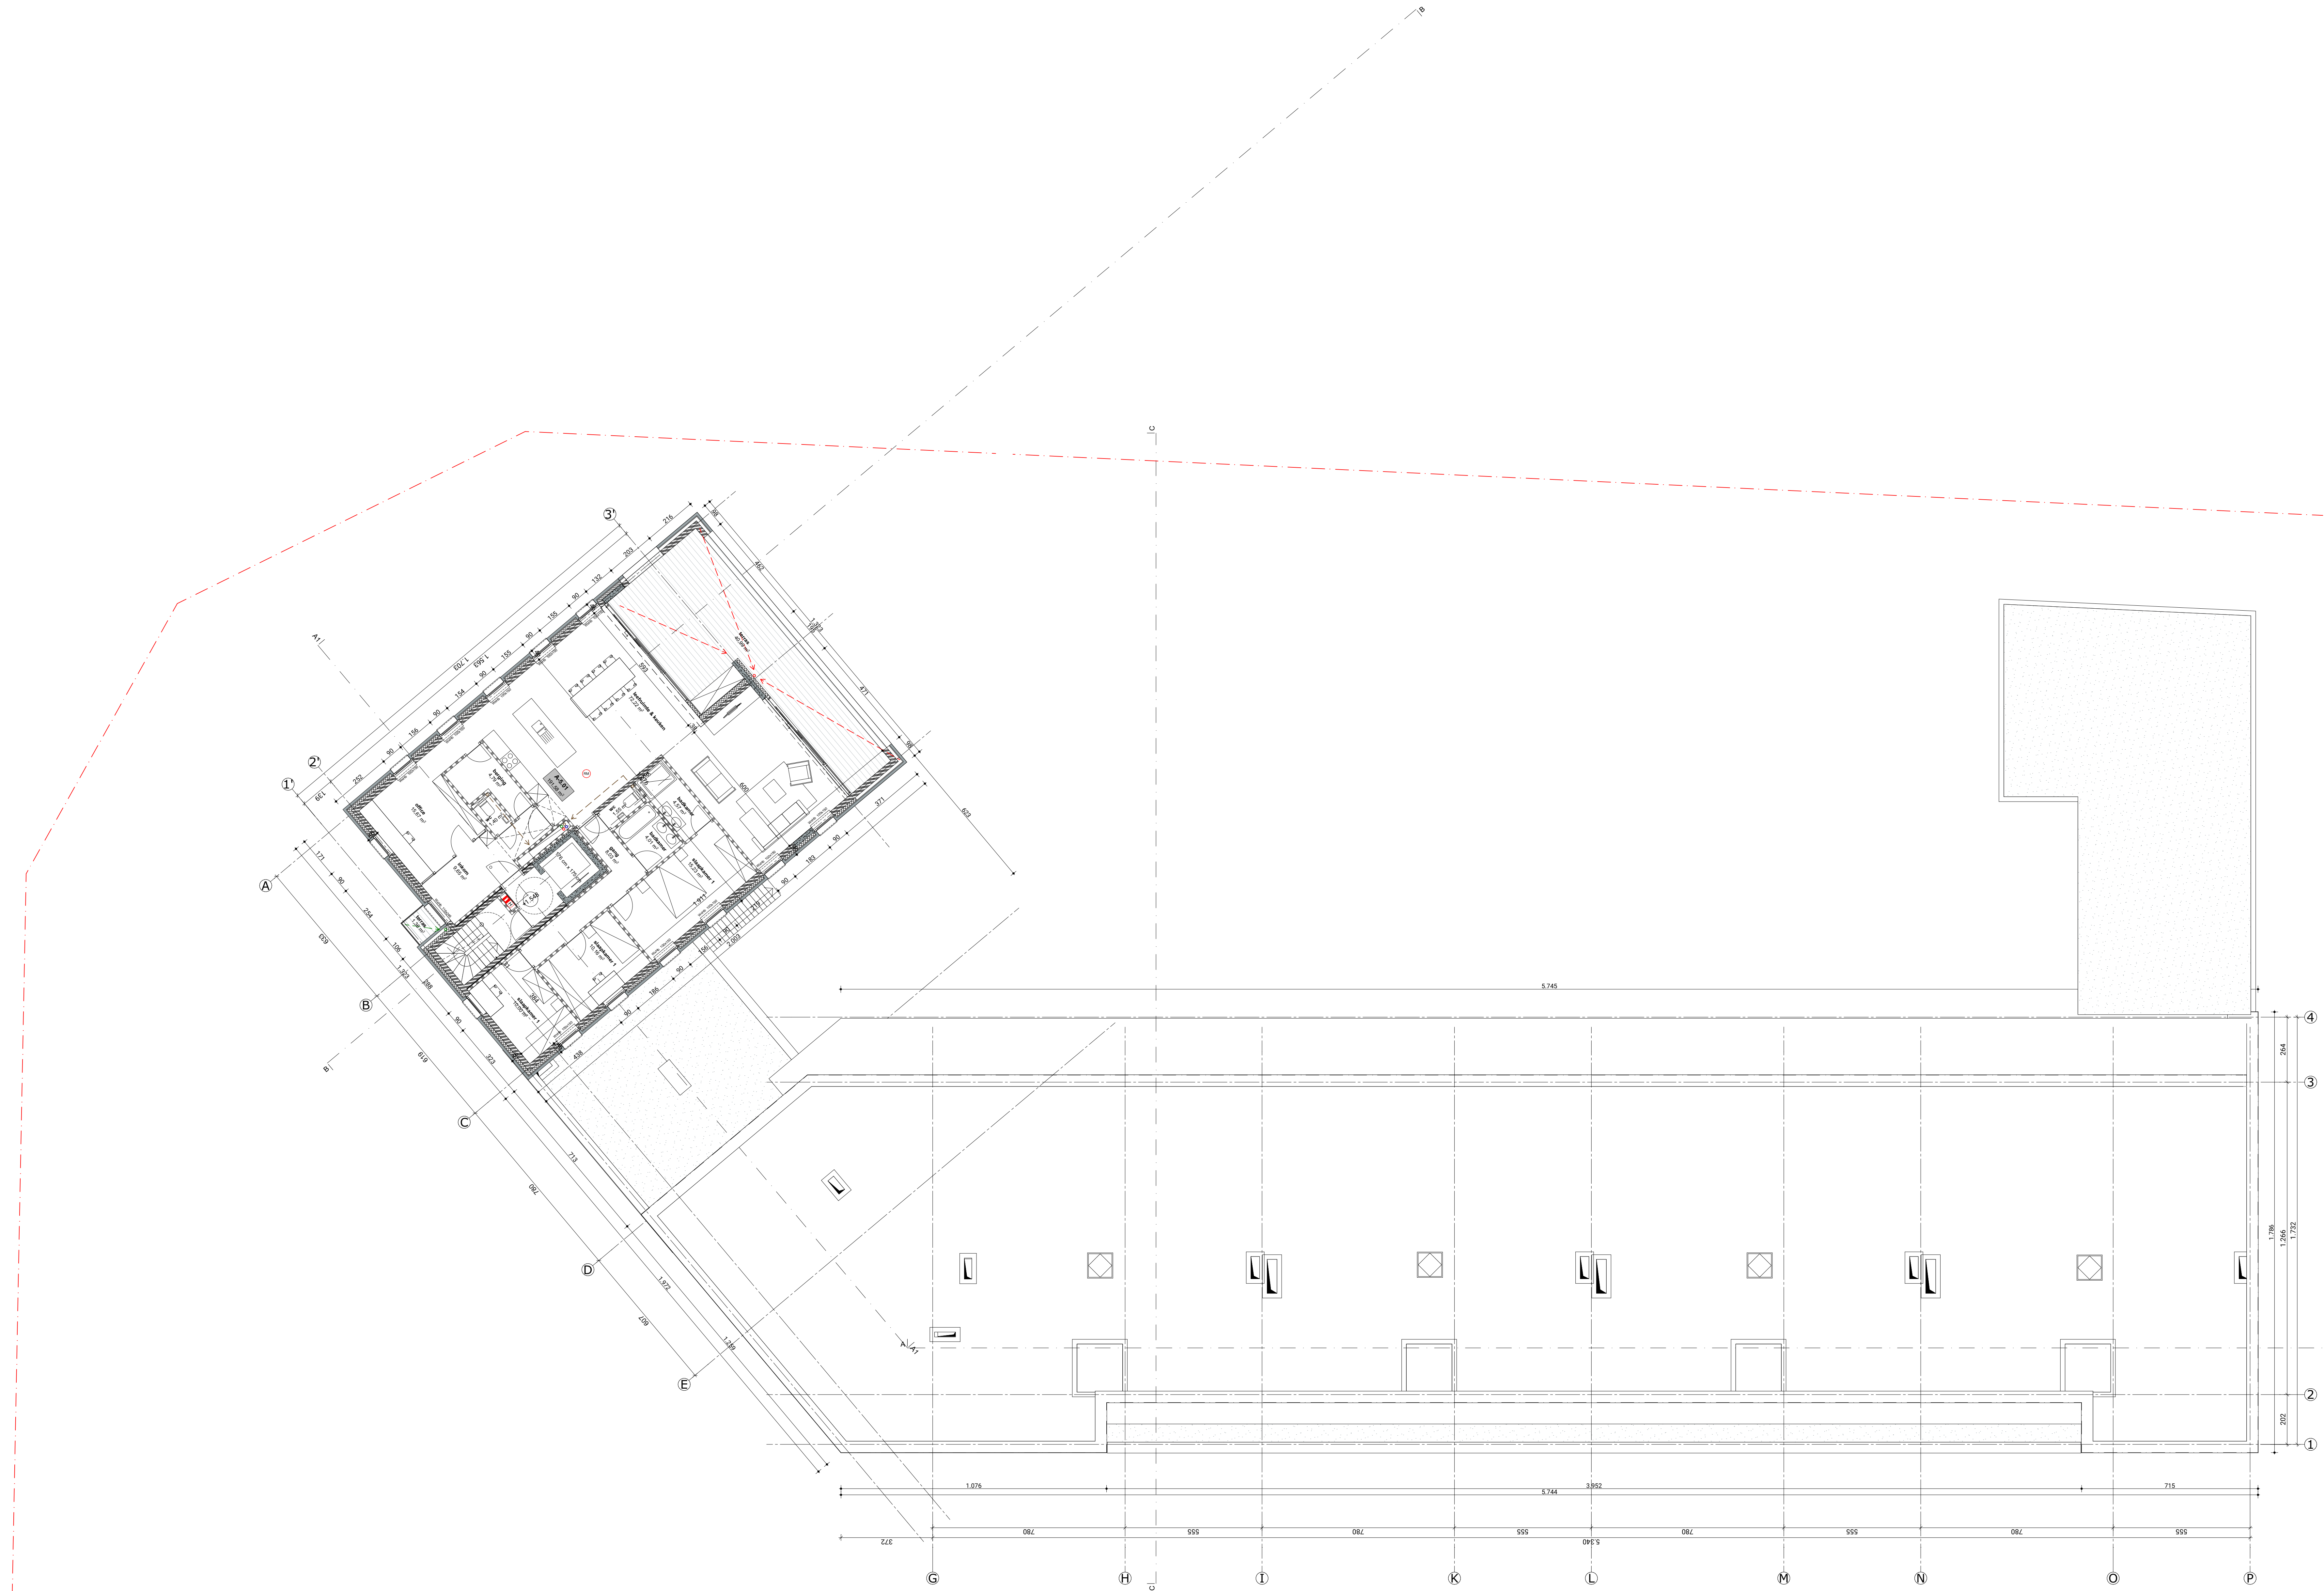

LEGENDE

perceelsgrens

afbraak

pad

terras

terras op grond

groen dak

groen/tuin

lage beplanting

haag

wadi

groen parking / verharding

bestaande boom

nieuwe boom

bestaande niveau TAW

nieuwe niveau TAW

niveau project

vloerpeil TAW

vloerpeil project

foto indicatie

SNEDE & GRONDLAN

structurele assen

metselwerk

metselwerk - kalkzandsteen

metselwerk - betonblok

metselwerk - gipsblokken

isolierend metselwerk

stijf isolatiemateriaal / PUR

beton

metselwerk - parement

gevel panelen - parement

GEVELMATERIALEN

gevelmetselwerk - oranje-rood, horizontaal

gevelmetselwerk - oranje-rood, verticaal

zichthet beton - wit

gevelbeplating - donkergrijs

borstwering staal - donkergrijs

borstwering glas - gekleurd

terrasschermen glas in staal - donkergrijs gelakt

afvoerpijpen ALU - donkergrijs

buitenschrijnwerk ALU - donkergrijs

dakrand ALU - donkergrijs

raandorpel - donker grijs

gevelpleister - wit

gevelpleister - zwart

Belgacomsite

Beschrijving

Liefkemerstraat 11, 13, 15, 17, 19, 23, 25, 29, 31, 33, 35, 37, 39
9800 + Deinze

342T6, 353X, 353Y

Plattegronden

Plan inhoud	Schaal
5e verdieping	1:100

Dossier
2.0007

Wijzigingen

Auteur

Datum

Datum
13/11/2023



Omschrijving

ARCHITECT:

DTIK bv
Fonteinestraat 1a bus 0301, 3000 Leuven
info@dtik.be - 016/29.00.01

BOLWHEER:

Saranta NV, Hendrik De Koeleleire
Postboornstraat 53 B, 9870 Zulte
hendrik@garant.com

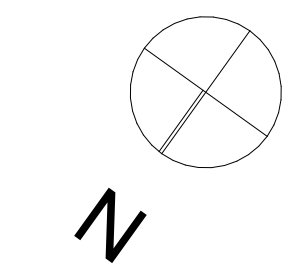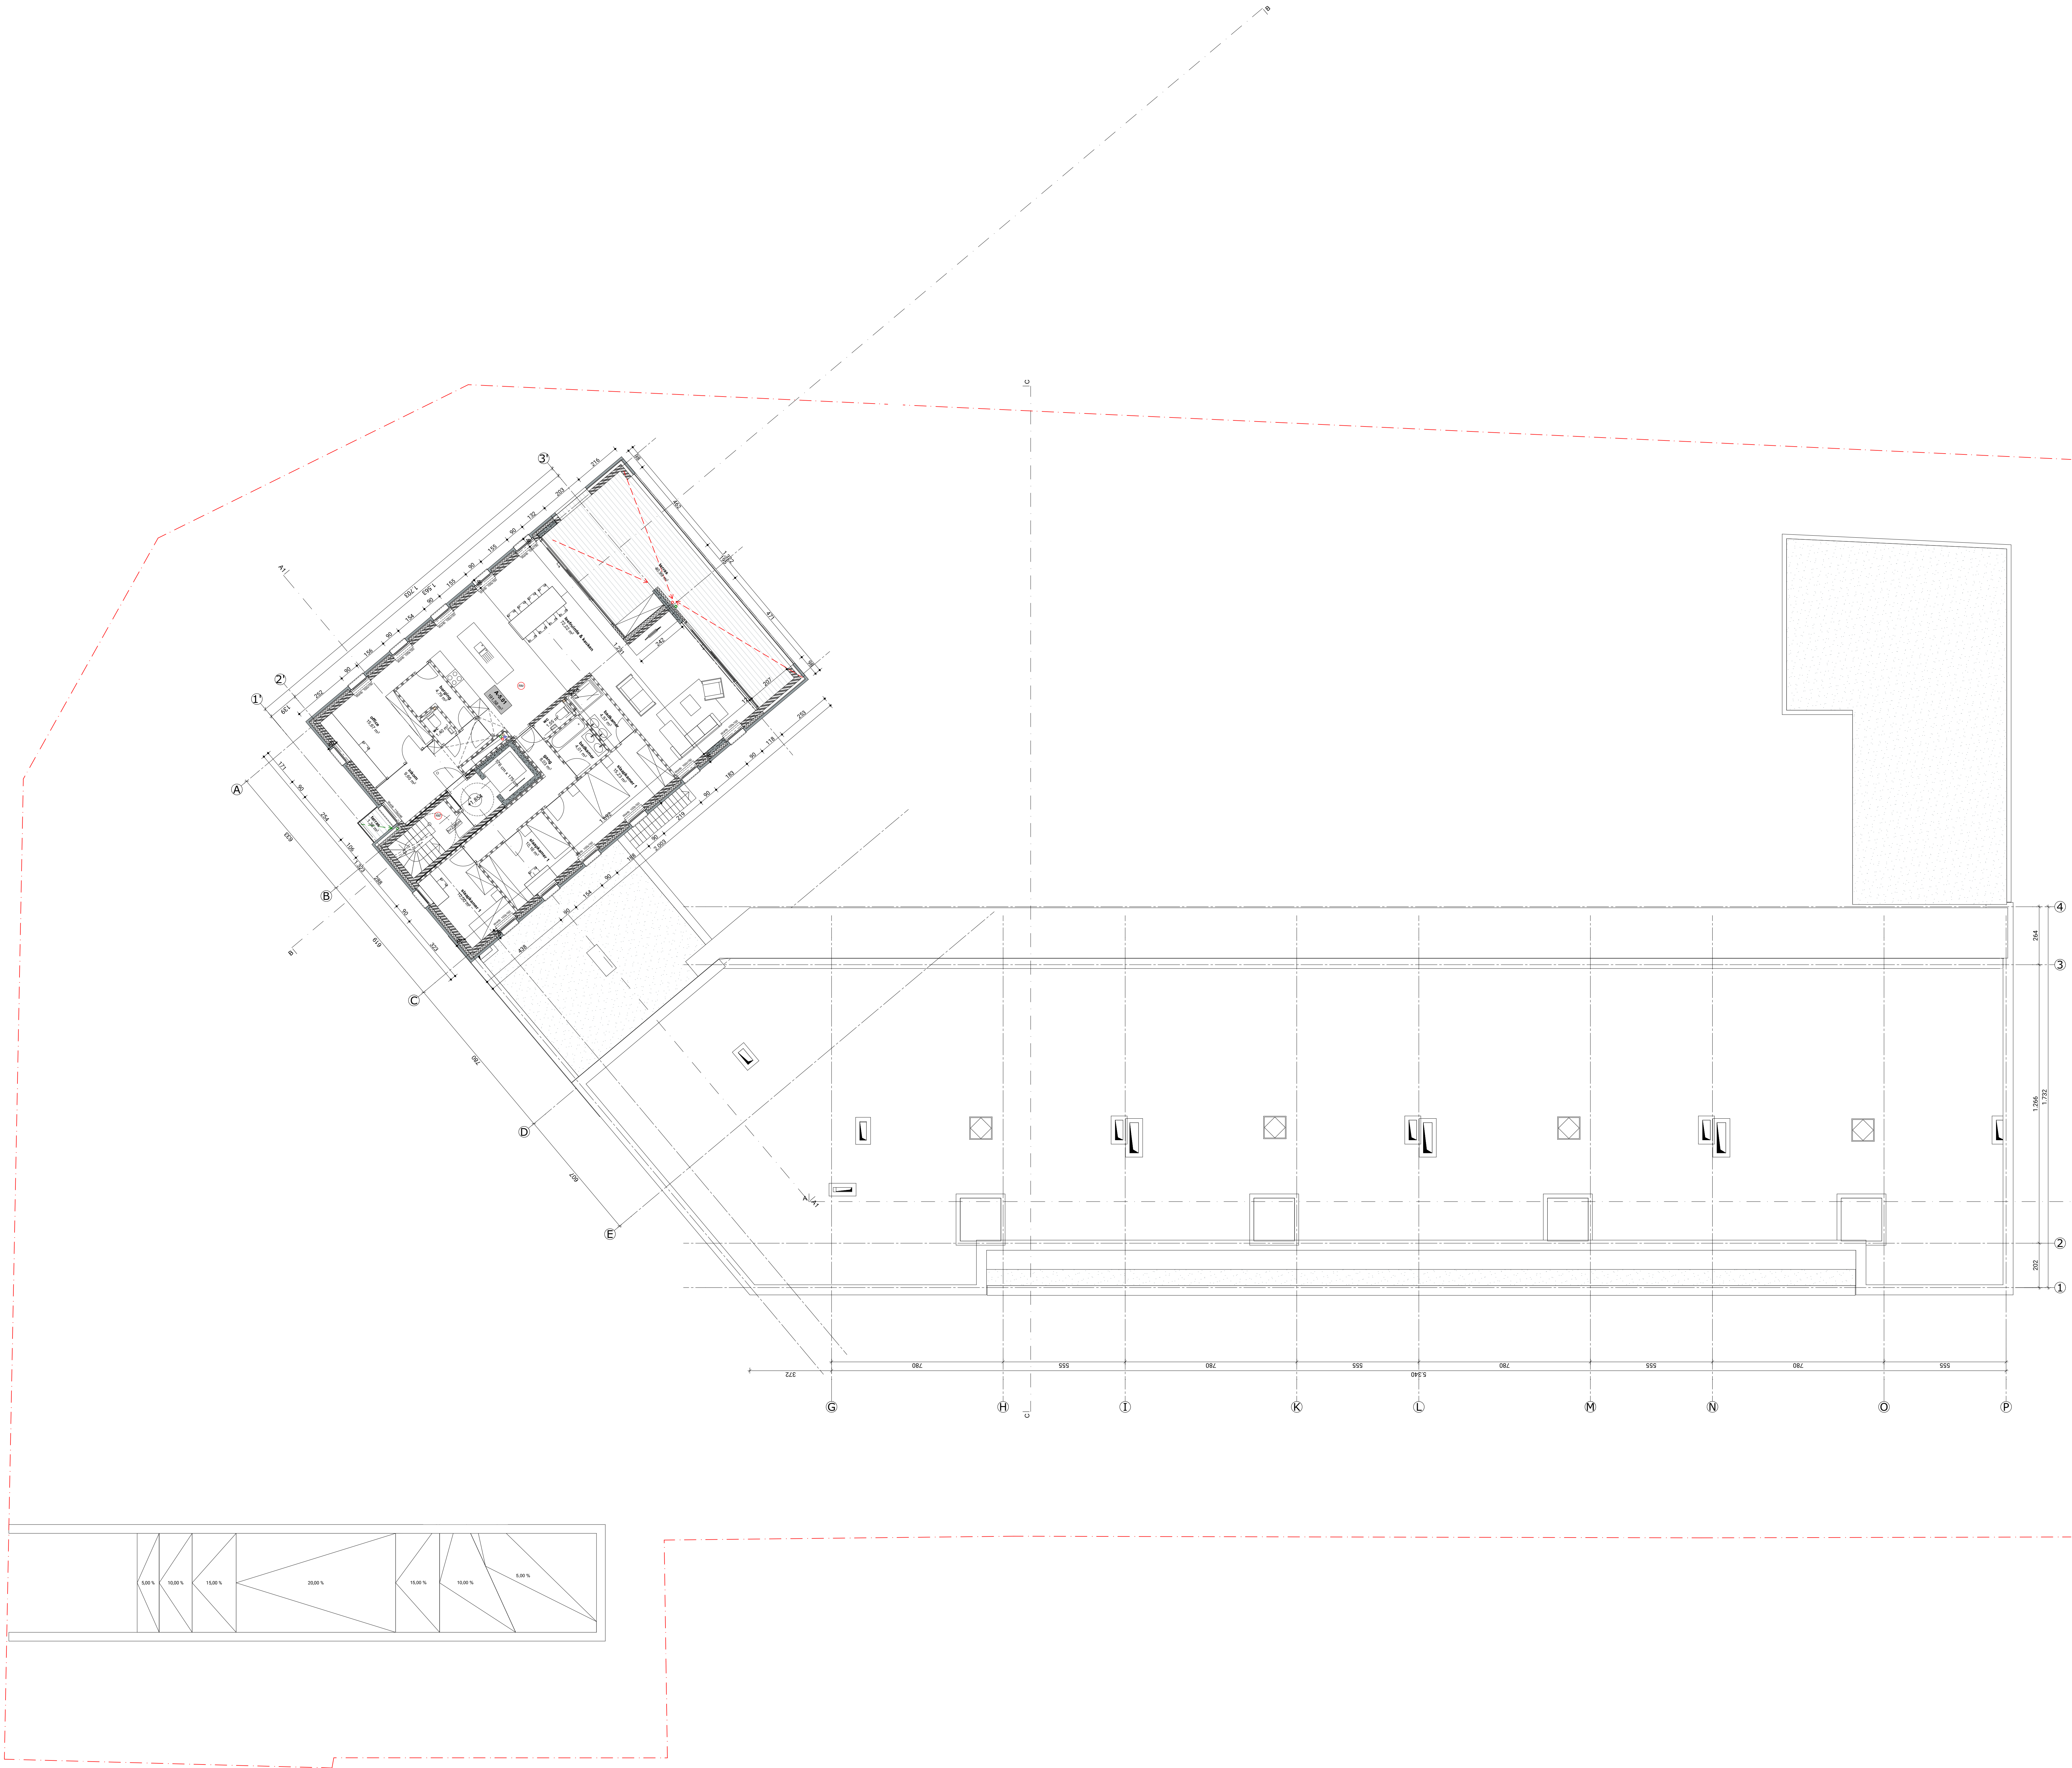

LEGENDE

INPLANTING/TERREINPROFIEL

- perceelsgrens
- afbraak
- pad
- terras
- terras op grond
- groen dak
- groen/tuin
- lage beplanting
- haag
- wadi
- groen parking / verharding
- bestaande boom
- nieuwe boom
- bestaande niveau TAW
- nieuwe niveau TAW
- niveau project
- vloerpeil TAW
- vloerpeil project
- foto indicatie

SNEDE & GRONDLAN

- structurele assen
- metselwerk
- metselwerk - kalkzandsteen
- metselwerk - betonblok
- metselwerk - gipsblokken
- isolierend metselwerk
- stijf isolatiemateriaal / PUR
- beton
- metselwerk - parement
- gevel panelen - parement

GEVELMATERIALEN

- gevelmetselwerk - oranje-rood, horizontaal
- gevelmetselwerk - oranje-rood, verticaal
- zichthet - wit
- gevelbeplating - donkergrijs
- borstwering staal - donkergrijs
- borstwering glas - gekleurd
- terrasschermen glas in staal - donkergrijs gelakt
- afvoerpijpen ALU - donkergrijs
- buitenschrijnwerk ALU - donkergrijs
- dakrand ALU - donkergrijs
- raandorpel - donker grijs
- gevelpleister - wit
- gevelpleister - zwart

Belgacomsite



Beschrijving

Liefkemerestraat 11, 13, 15, 17, 19, 23, 25, 29, 31, 33, 35, 37, 39
9800 + Deinze
342T6, 353X, 353Y

Plattegronden

Plan inhoud	Schaal
6e verdieping	1:100

Dossier	Auteur	Datum
2.0007		13/11/2023
Wijzigingen	Datum	Omschrijving

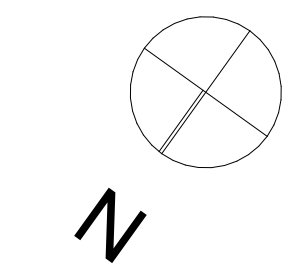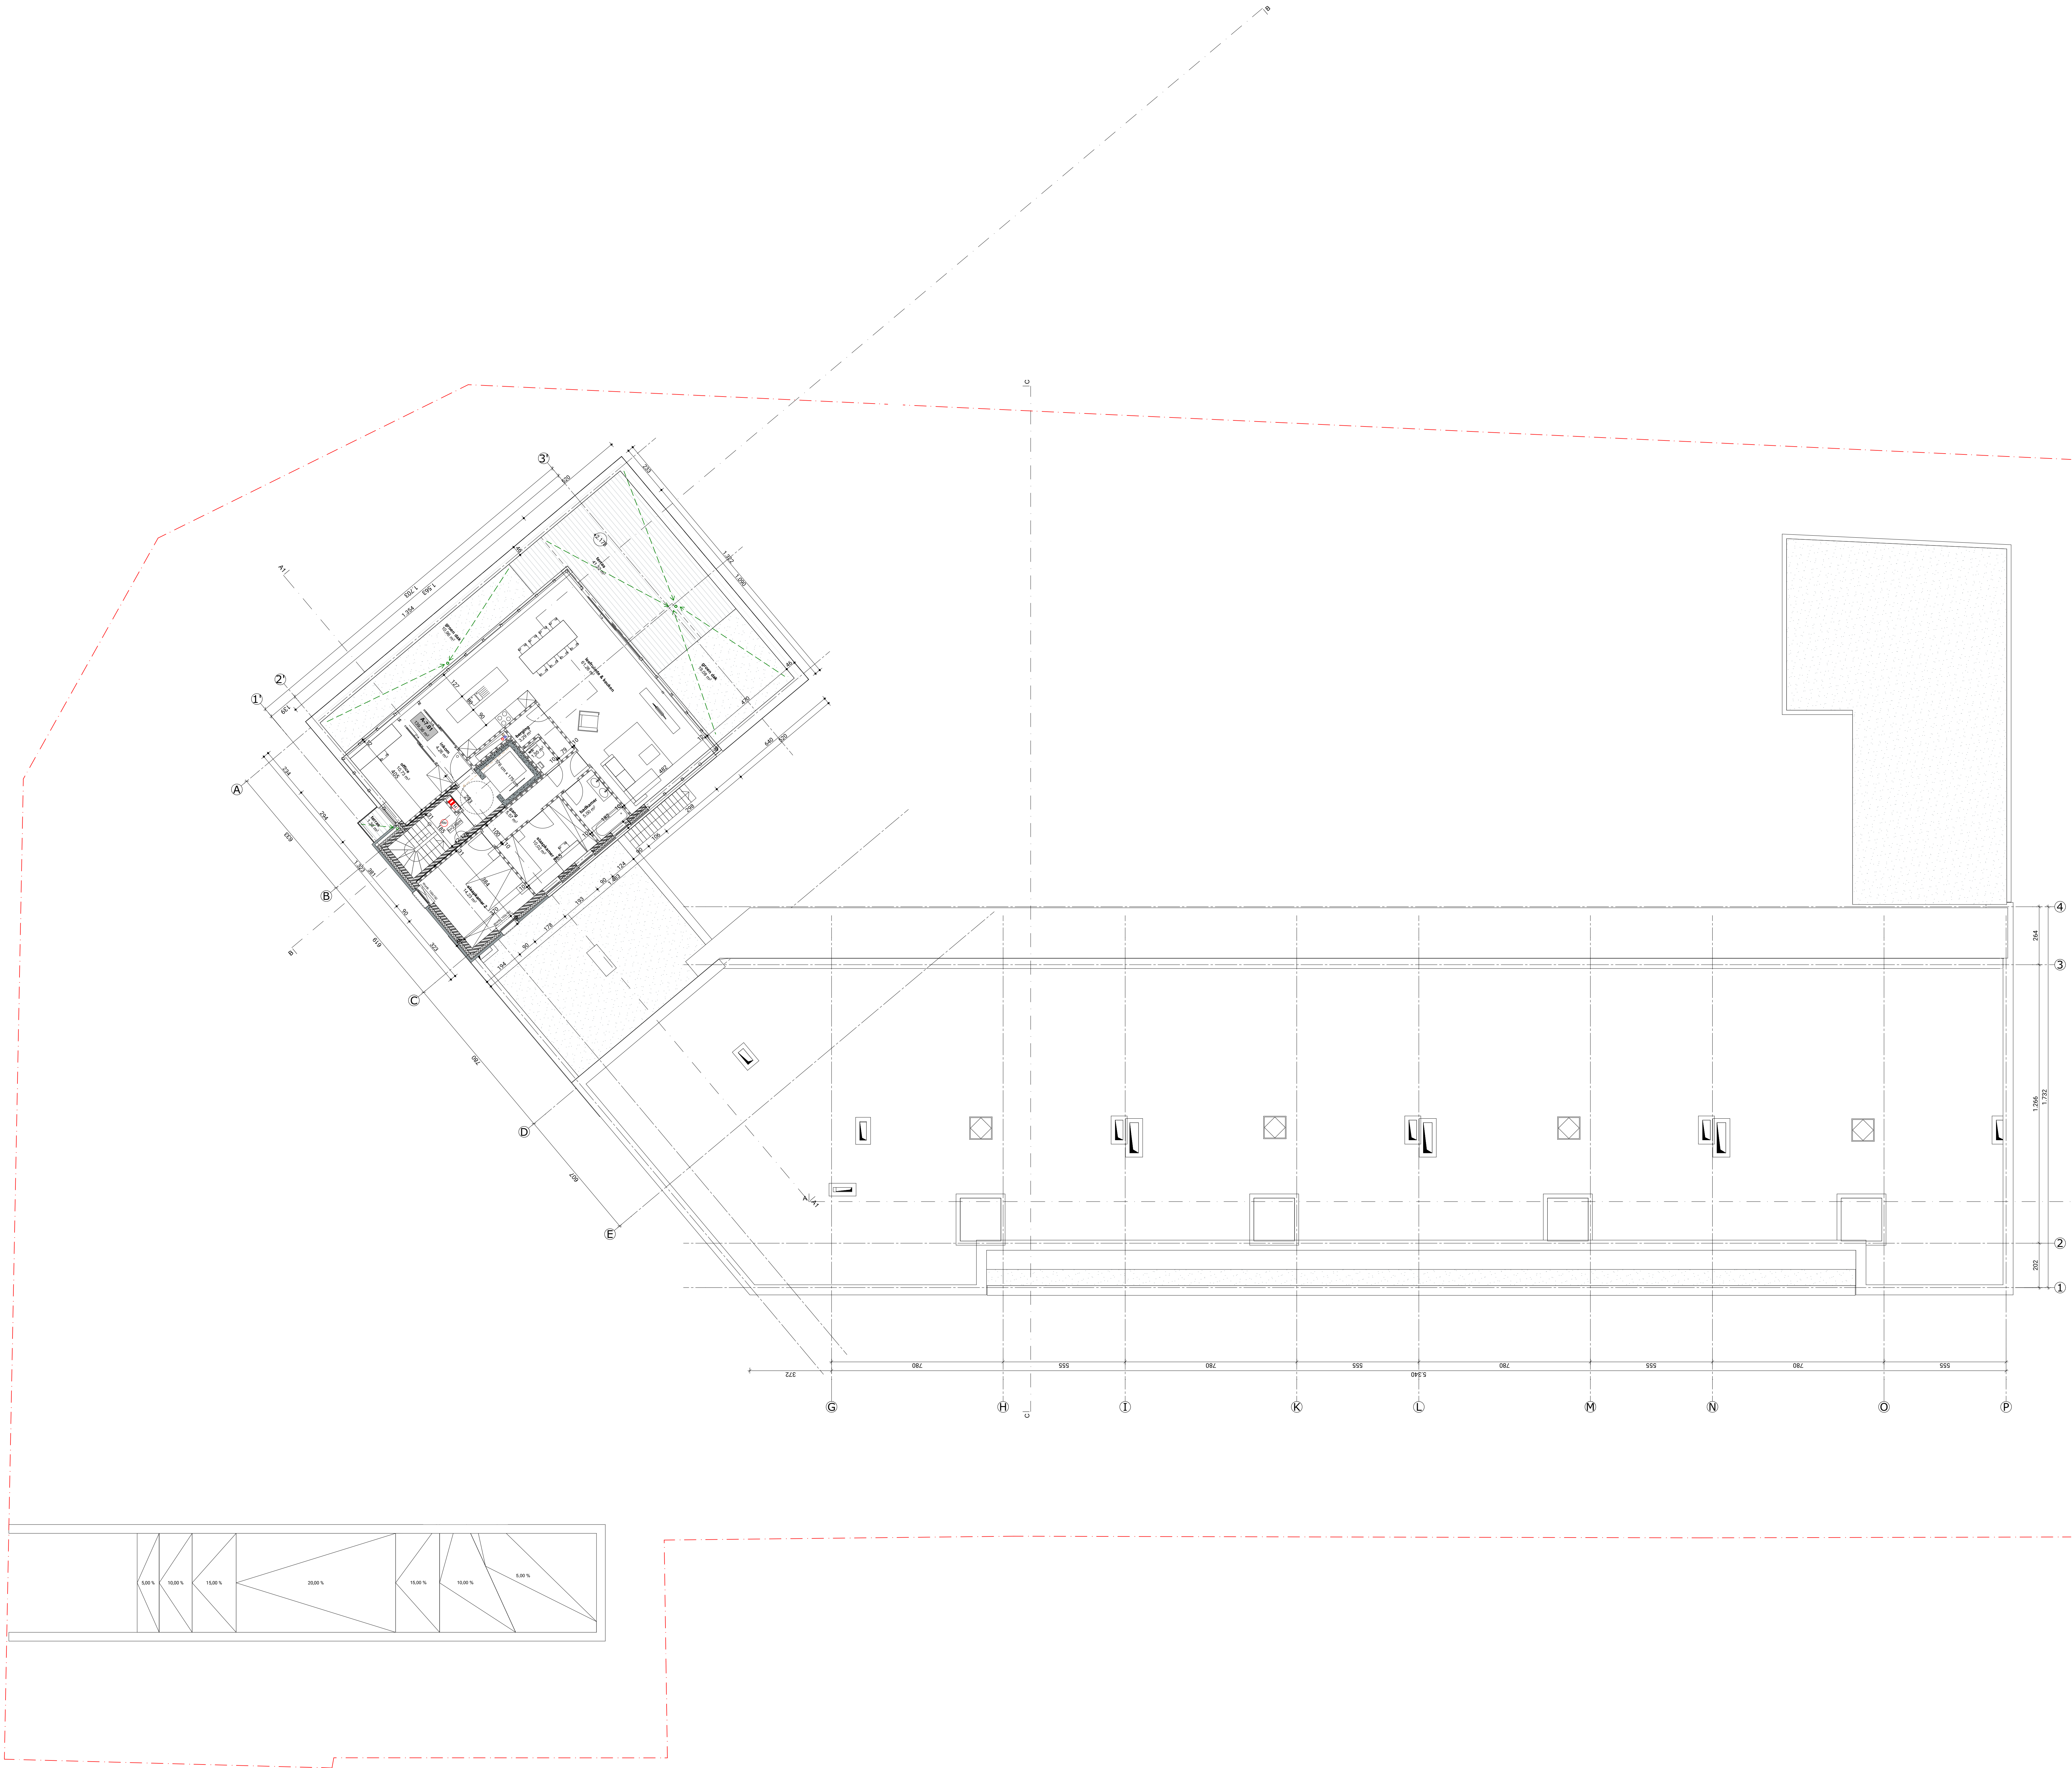

LEGENDE

INPLANTING/TERREINPROFIEL

- perceelsgrens
- afbraak
- pad
- terras
- terras op grond
- groen dak
- groen/tuin
- lage beplanting
- haag
- wadi
- groen parking / verharding
- bestaande boom
- nieuwe boom
- bestaande niveau TAW
- nieuwe niveau TAW
- niveau project
- vloerpeil TAW
- vloerpeil project
- foto indicatie

SNEDE & GRONDLAN

- structurele assen
- metselwerk
- metselwerk - kalkzandsteen
- metselwerk - betonblok
- metselwerk - gipsblokken
- isolierend metselwerk
- stijf isolatiemateriaal / PUR
- beton
- metselwerk - parement
- gevel panelen - parement

GEVELMATERIALEN

- gevelmetselwerk - oranje-rood, horizontaal
- gevelmetselwerk - oranje-rood, verticaal
- zichthet beton - wit
- gevelbeplating - donkergrijs
- borstwering staal - donkergrijs
- borstwering glas - gekleurd
- terrasschermen glas in staal - donkergrijs gelakt
- afvoerpijpen ALU - donkergrijs
- buitenschrijnwerk ALU - donkergrijs
- dakrand ALU - donkergrijs
- raandorpel - donker grijs
- gevelpleister - wit
- gevelpleister - zwart

Belgacomsite

Beschrijving

Liefkemerstraat 11, 13, 15, 17, 19, 23, 25, 29, 31, 33, 35, 37, 39
9800 + Deinze
342T6, 353X, 353Y

Plattegronden

Plan inhoud

7e verdieping

Schaal

1:100

Dossier

2.0007

Auteur

Wijzigingen

Datum

13/11/2023



Omschrijving

ARCHITECT:

DTIK bv
Fonteinestraat 1a bus 0301, 3000 Leuven
info@dtik.be - 016/29.00.01

BOUWHEER:

Saranta NV, Hendrik De Koeleleire
Postboornstraat 53 B, 9870 Zutfe
hendrik@garant.com

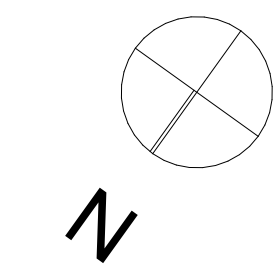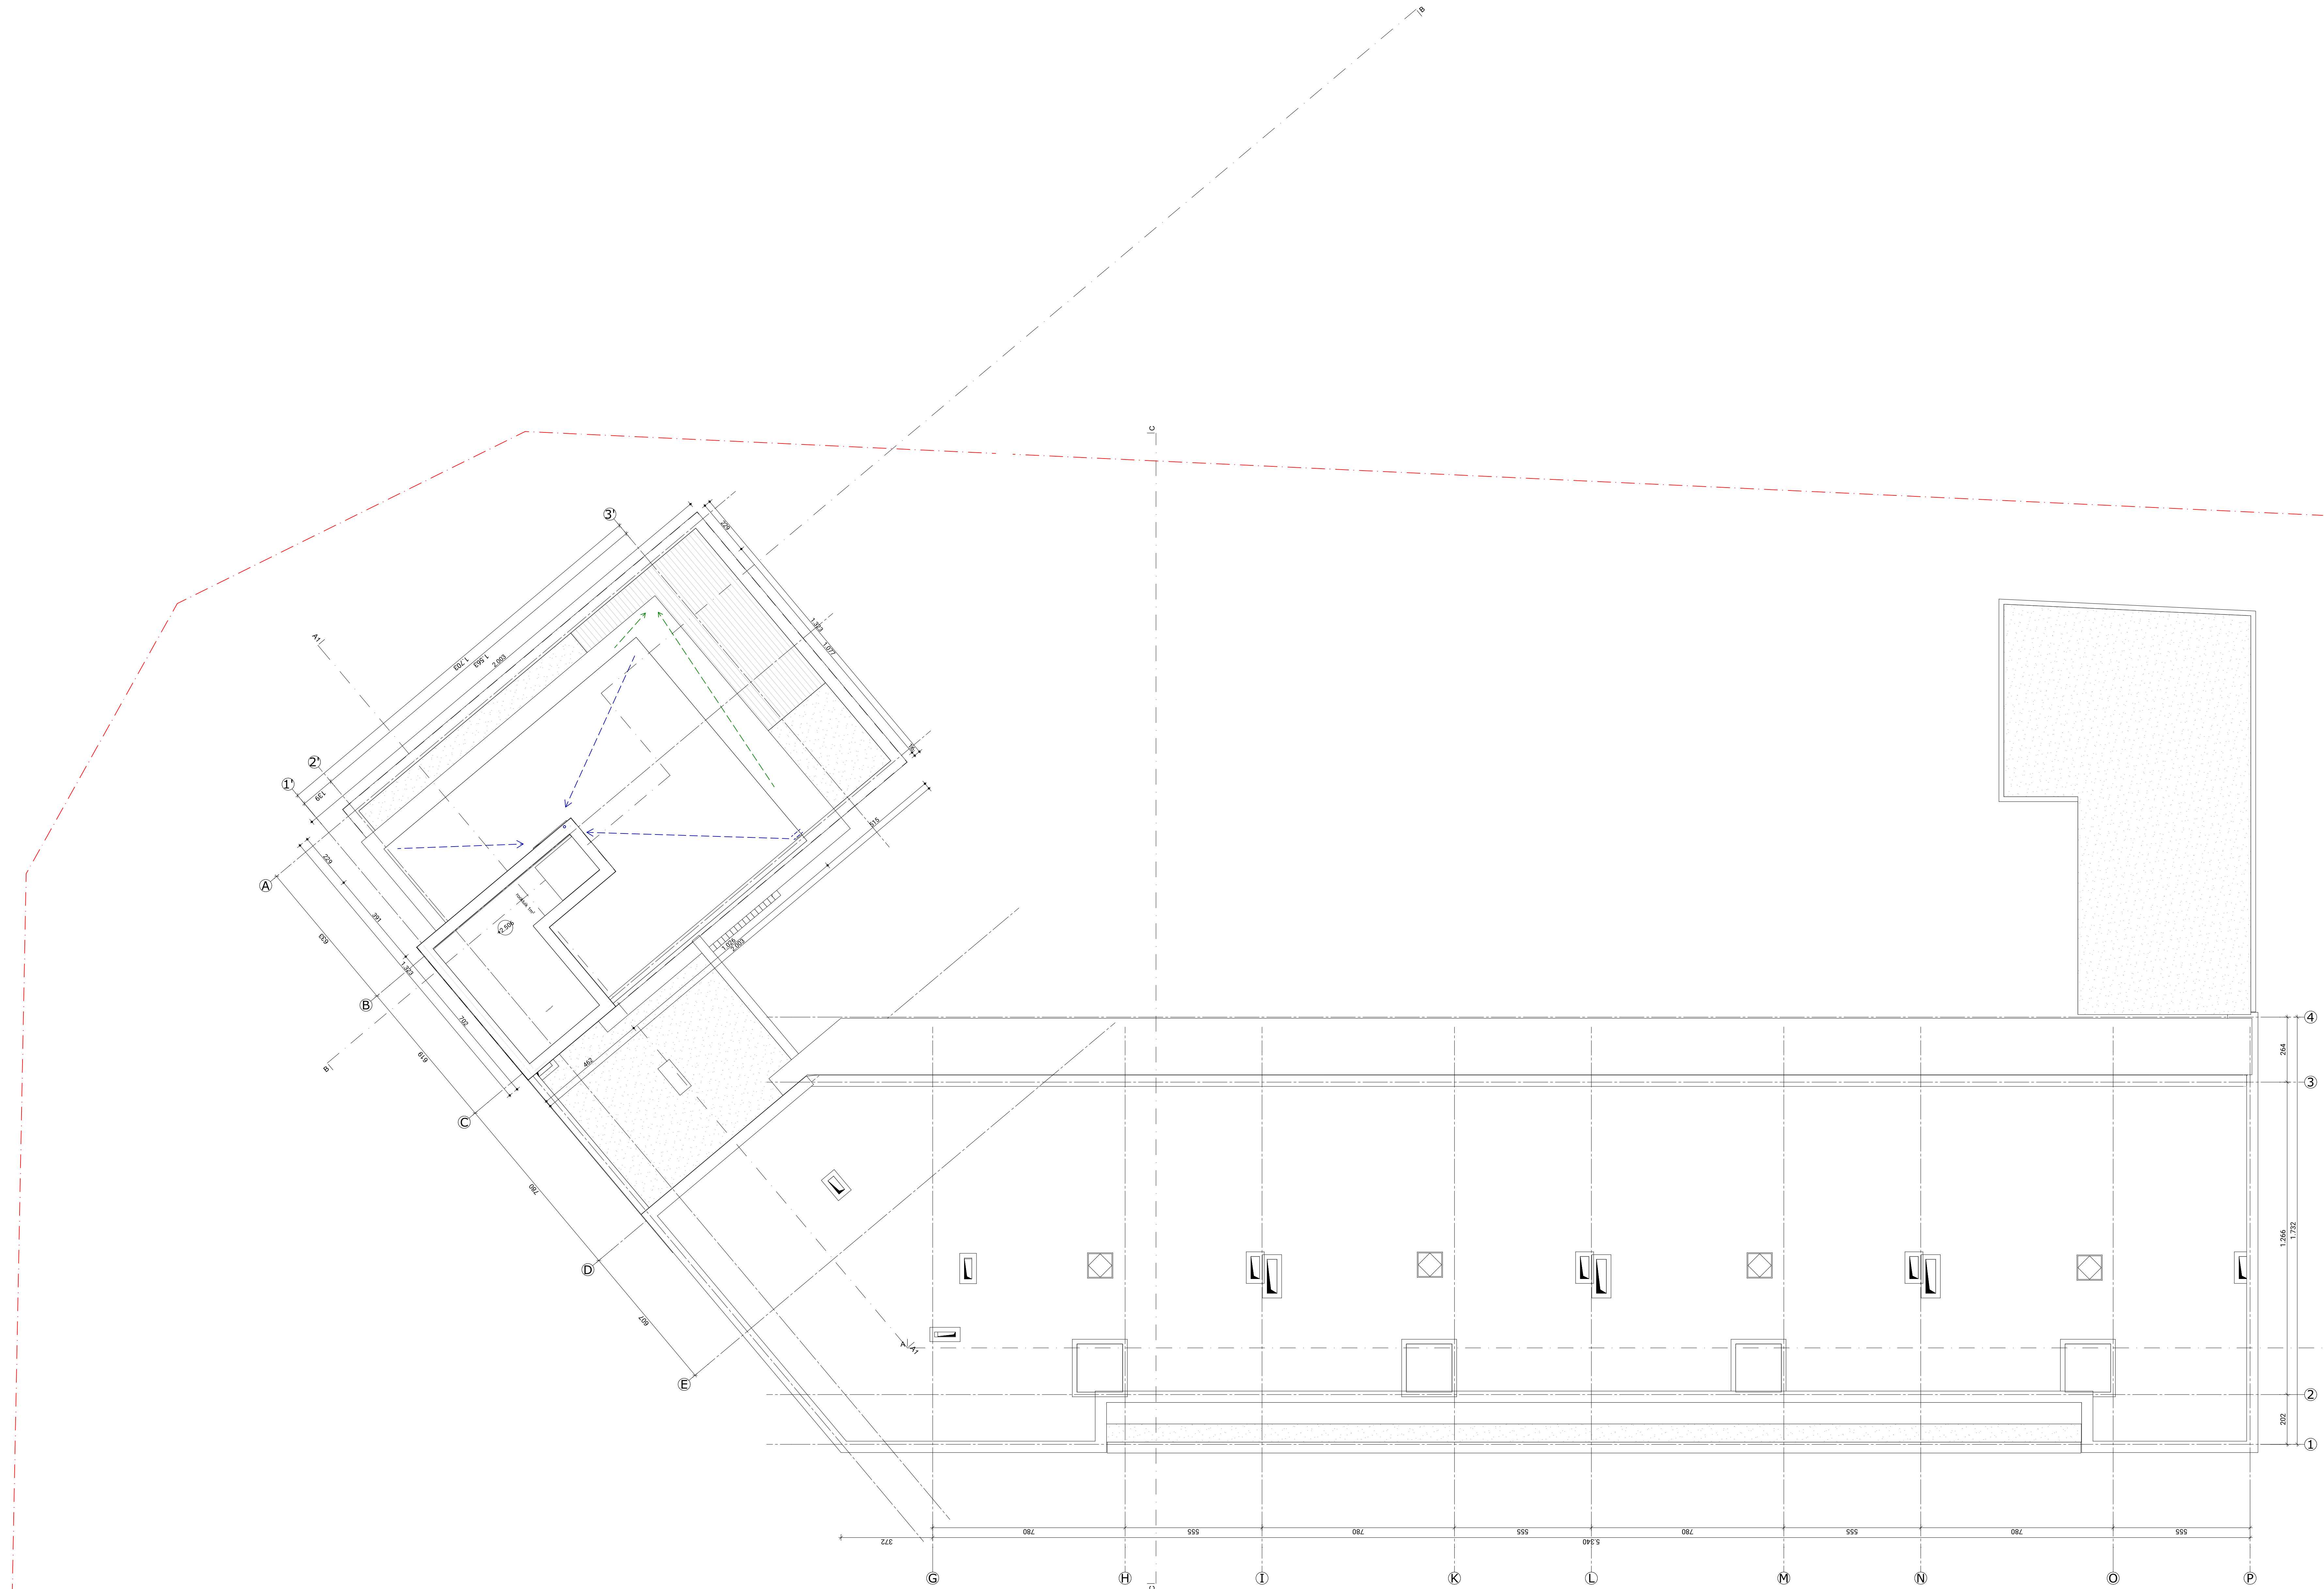

LEGENDE

INPLANTING/TERREINPROFIEL

- perceelsgrens
- afbraak
- pad
- terras
- terras op grond
- groen dak
- groen/tuin
- lage beplanting
- haag
- wadi
- groen parking / verharding
- bestaande boom
- nieuwe boom
- bestaande niveau TAW
- nieuwe niveau TAW
- niveau project
- vloerpeil TAW
- vloerpeil project
- foto indicatie

SNEDE & GRONDLAN

- structurele assen
- metselwerk
- metselwerk - kalkzandsteen
- metselwerk - betonblok
- metselwerk - gipsblokken
- isolierend metselwerk
- stijf isolatiemateriaal / PUR
- beton
- metselwerk - parement
- gevel panelen - parement

GEVELMATERIALEN

- gevelmetselwerk - oranje-rood, horizontaal
- gevelmetselwerk - oranje-rood, verticaal
- zichthet beton - wit
- gevelbeplating - donkergrijs
- borstvering staal - donkergrijs
- borstvering glas - gekleurd
- terrasschermen glas in staal - donkergrijs gelakt
- afvoerpijpen ALU - donkergrijs
- buitenschrijnwerk ALU - donkergrijs
- dakrand ALU - donkergrijs
- raandorpel - donker grijs
- gevelpleister - wit
- gevelpleister - zwart

Belgacomsite

Beschrijving

Liefkemerestraat 11, 13, 15, 17, 19, 23, 25, 29, 31, 33, 35, 37, 39
9800 + Deinze
342T6, 353X, 353Y

Plattegronden


Plan inhoud	Schaal
dak	1:100

Dossier	Auteur	Datum
2.0007		13/11/2023
Wijzigingen	Datum	Omschrijving

ARCHITECT:
DTIK bv
Fonteinestraat 1a bus 0301, 3000 Leuven
info@dtik.be - 016/29.00.01

BOLWHEER:
Saranta NV, Hendrik De Koelele
Postboornstraat 53 B, 9870 Zutfe
hendrik@garant.com

DTIK

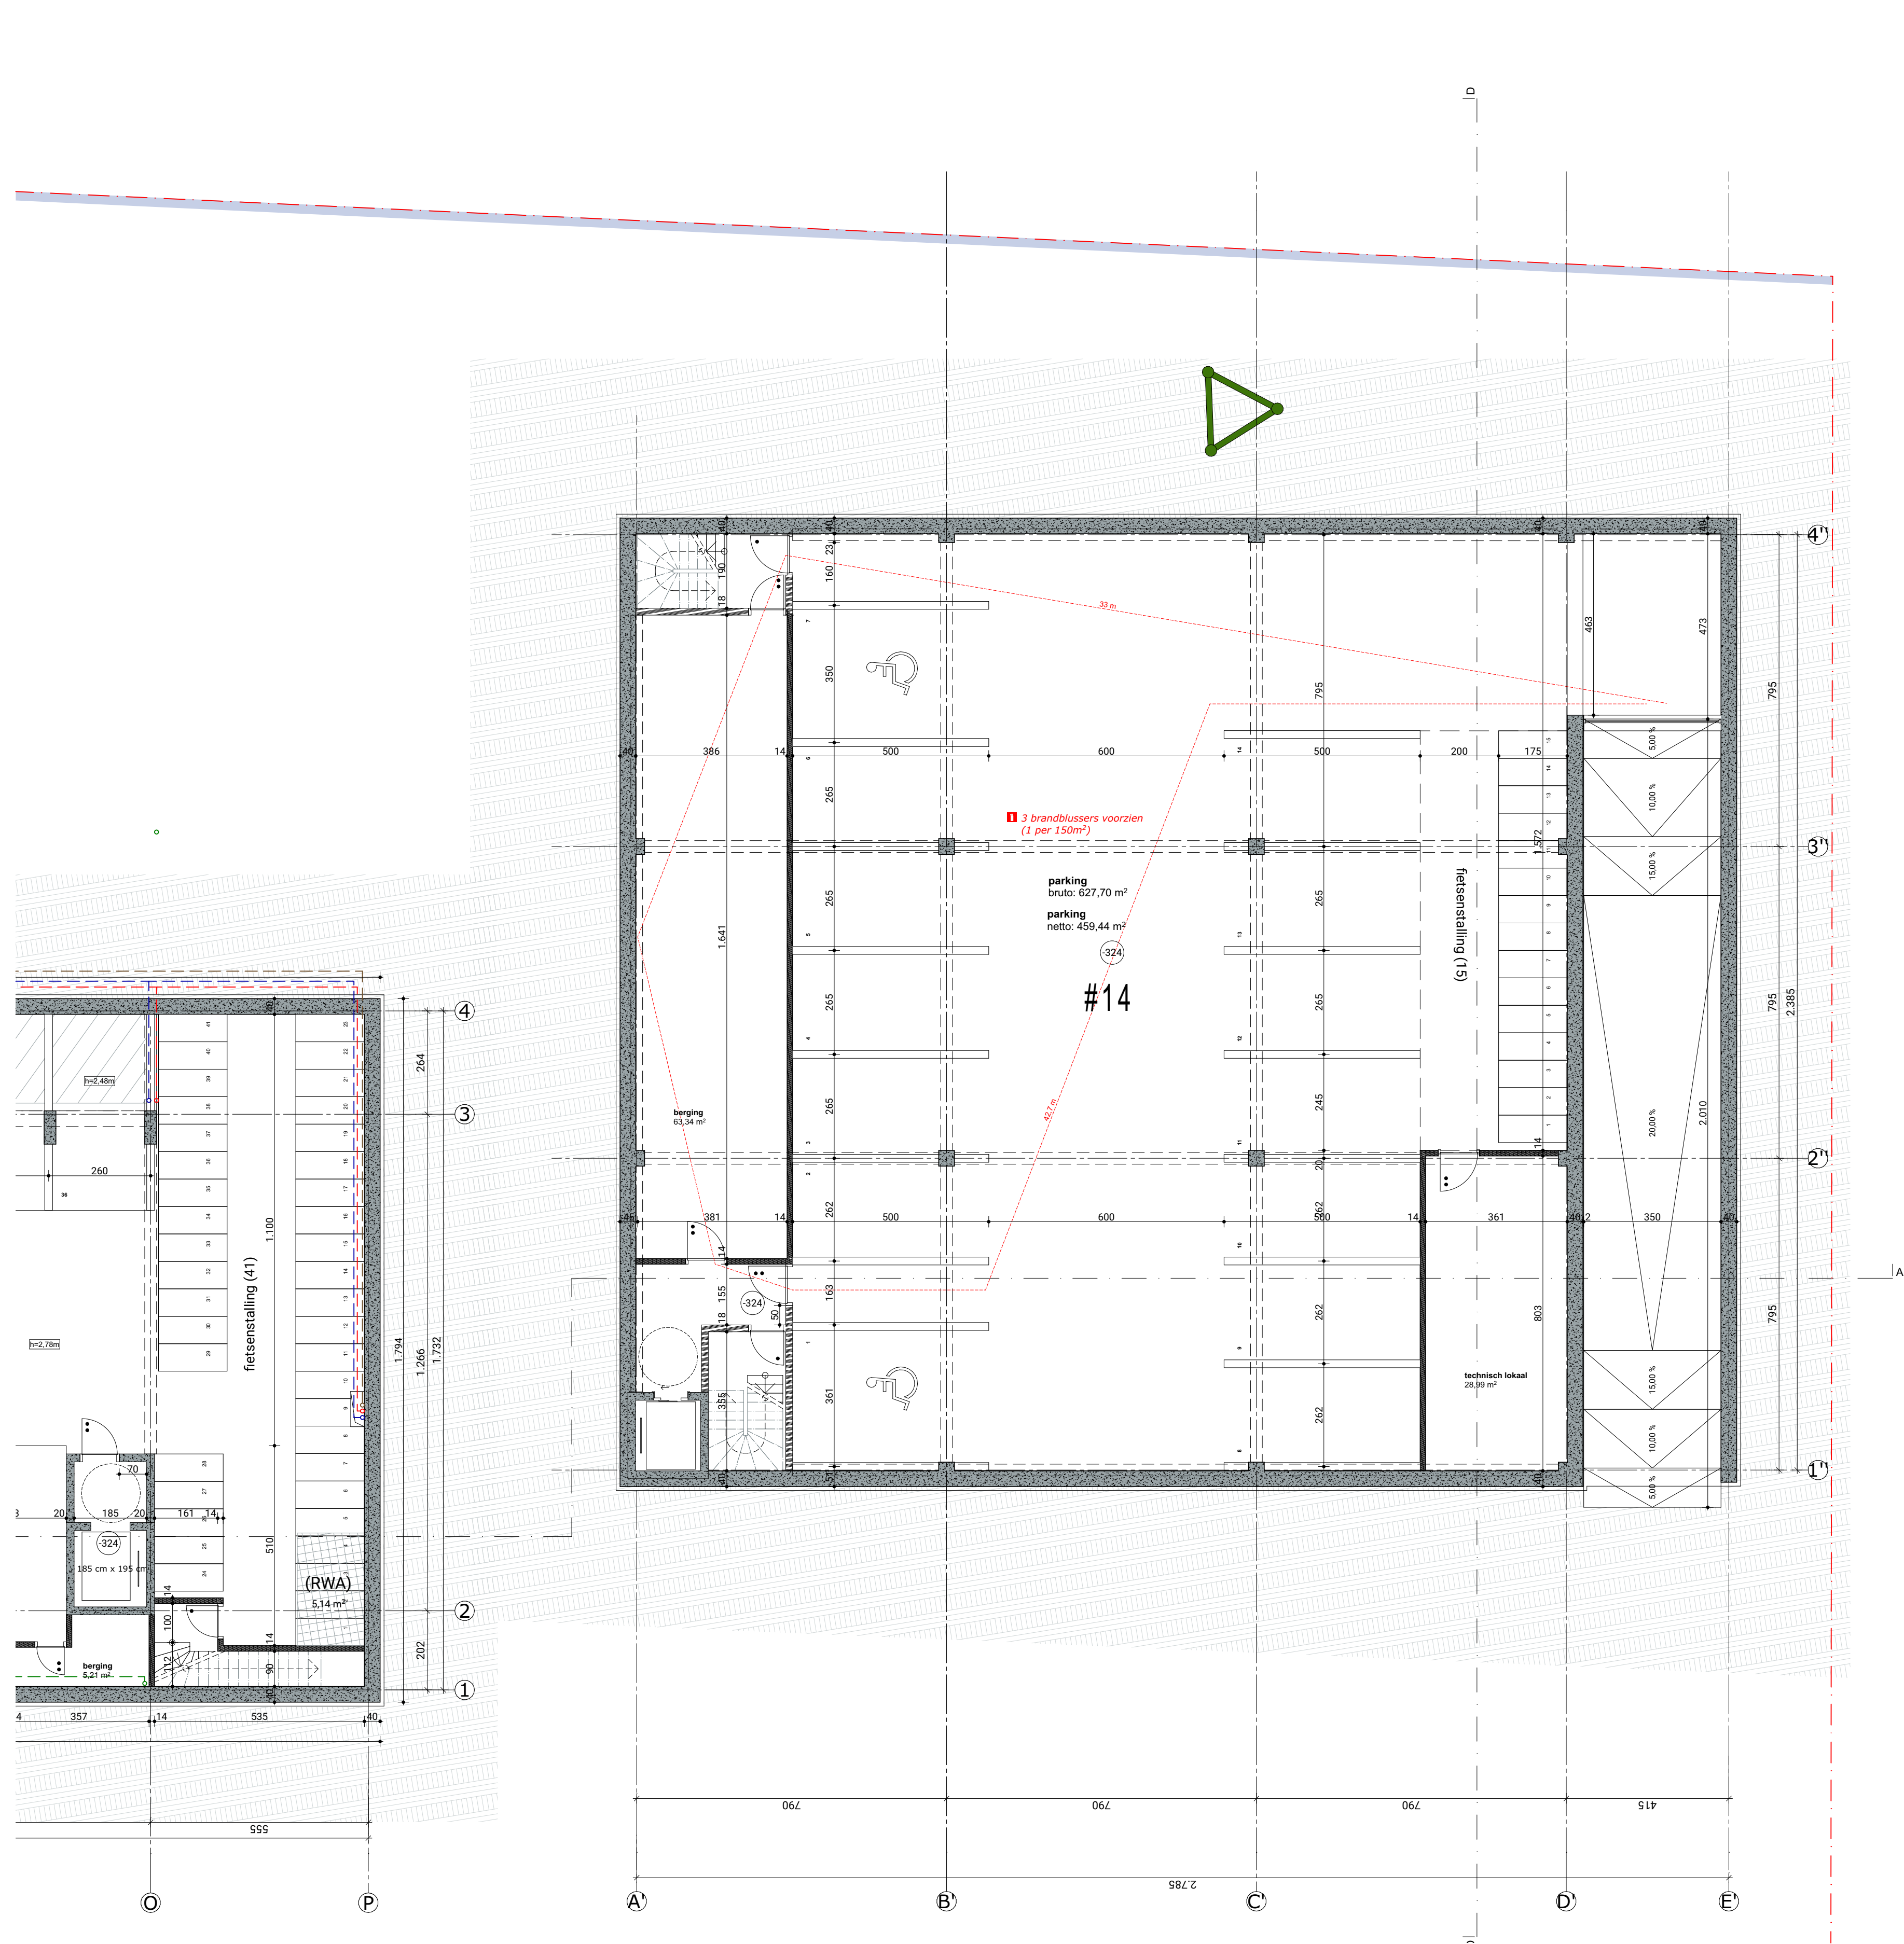

LEGENDE

INPLANTING/TERREINPROFIEL

- perceelsgrens
- afbraak
- pad
- terras
- terras op grond
- groen dak
- groen/tuin
- lage beplanting
- haag
- wadi
- groen parking / verharding
- bestaande boom
- nieuwe boom
- bestaande niveau TAW
- nieuwe niveau TAW
- niveau project
- vloerpeil TAW
- vloerpeil project
- foto indicatie

SNEDE & GRONDLAN

- structurele assen
- metselwerk
- metselwerk - kalkzandsteen
- metselwerk - betonblok
- metselwerk - gipsblokken
- isolerend metselwerk
- stijf isolatiemateriaal / PUR
- beton
- metselwerk - parement
- gevel panelen - parement

GEVELMATERIALEN

- gevelmetselwerk - oranje-rood, horizontaal
- gevelmetselwerk - oranje-rood, verticaal
- zichtbeton - wit
- gevelbeplating - donkergrijs
- borstwering staal - donkergrijs
- borstwering glas - gekleurd
- terrasschermen glas in stal - donkergrijs gelakt
- afvoerpijpen ALU - donkergrijs
- buitenschrijnwerk ALU - donkergrijs
- dakrand ALU - donkergrijs
- raamdorpel - donker grijs
- gevelpleister - wit
- gevelpleister - zwart



Belgacomsite

Beschrijving


Liefkemerestraat 11, 13, 15, 17, 19, 23, 25, 29, 31, 33, 35, 37, 39
9800 + Deinze
342T6, 353X, 353Y

P Plattegronden commerciële ruimte

Plan inhoud	Schaal
Kelder	1:100
Dossier	Auteur
2.0007	Datum
13/11/2023	Omschrijving
Wijzigingen	Datum

ARCHITECT:
OTIK bv
Fonteinstraat 1a bus 0301, 3000 Leuven
inof@otik.be - 016/59.00.51

BOUWHEER:
Saranta NV, Hendrik De Keukeleire
Posthoornstraat 53 B, 9870 Zulte
hendrik@aptint.com

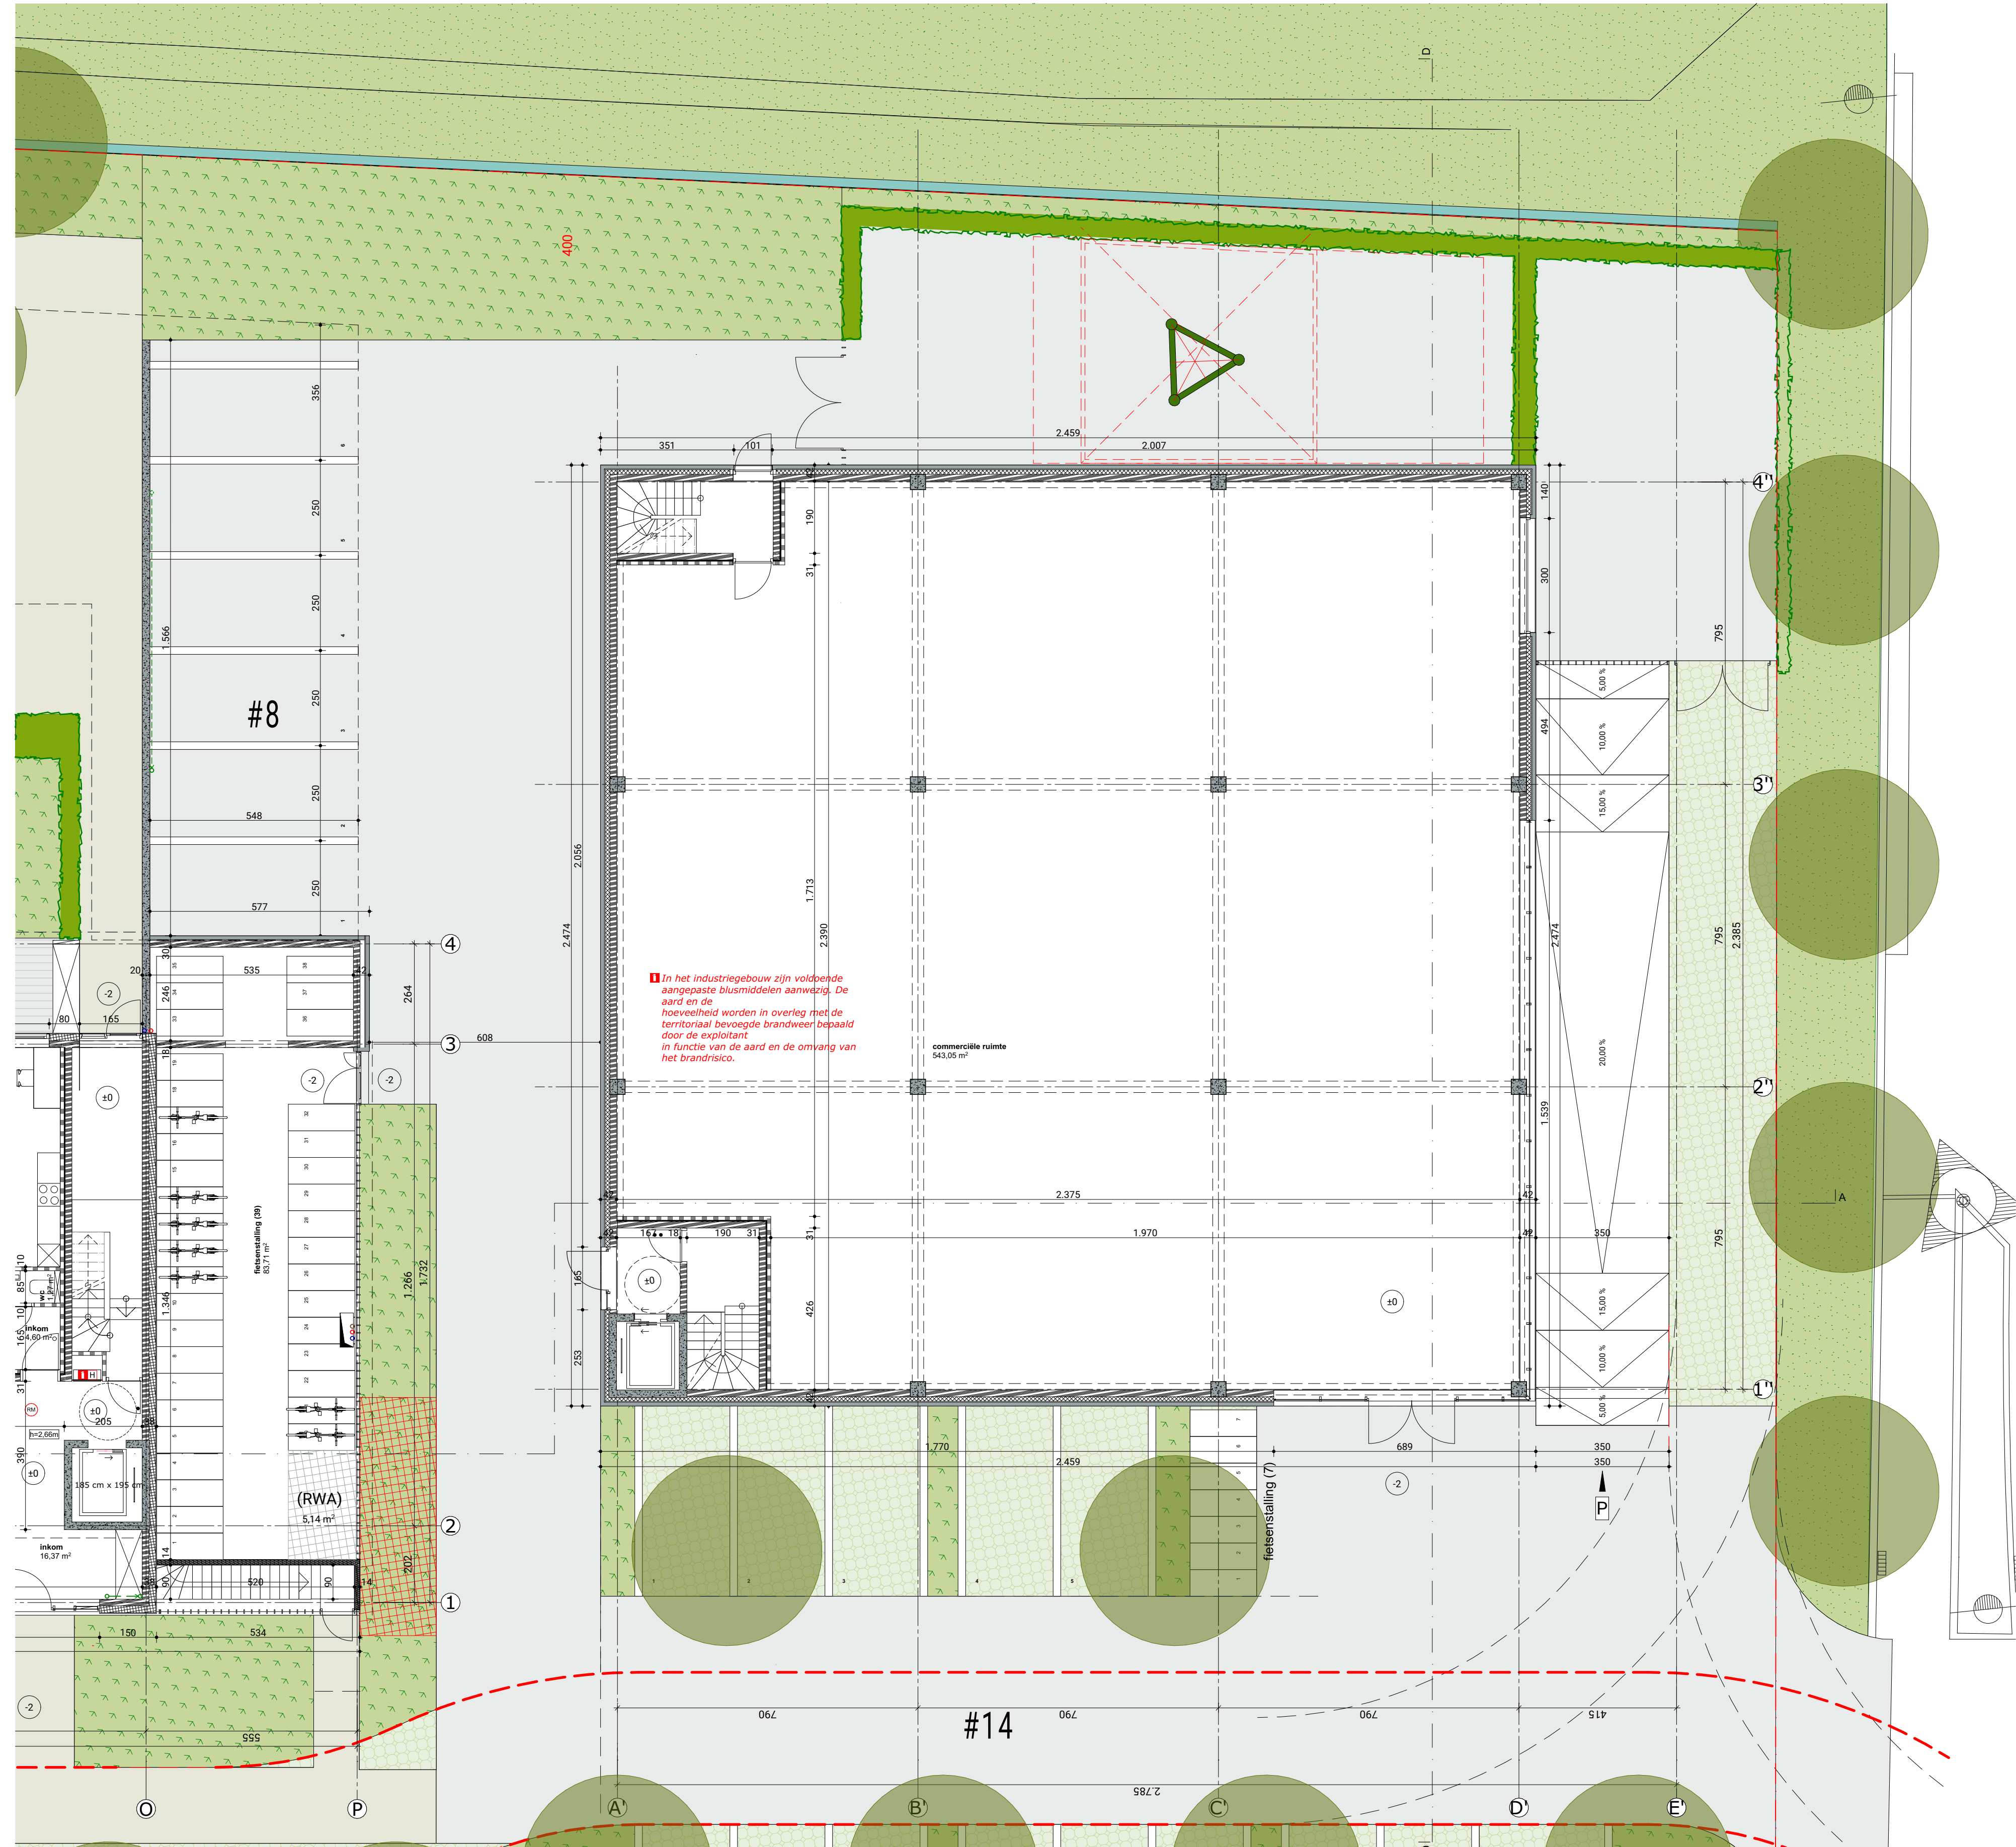

LEGENDE

ref. peil +97,00 = inkom Torck
+0.00 = TAW +97,50

INPLANTING/TERREINPROFIEL

- perceelsgrens
- afbraak
- pad
- terras
- terras op grond
- groen dak
- groen/tuin
- lage beplanting
- haag
- wadi
- groen parking / verharding
- bestaande boom
- nieuwe boom
- bestaande niveau TAW
- nieuwe niveau TAW
- niveau project
- vloerpeil TAW
- vloerpeil project
- foto indicatie

SNEDEN & GRONDLAN

- structurele assen
- metselwerk
- metselwerk - kalkzandsteen
- metselwerk - betonblok
- metselwerk - gipsblokken
- isolerend metselwerk
- stijf isolatiemateriaal / PUR
- beton
- metselwerk - parement
- gevel panelen - parement

GEVELMATERIALEN

- gevelmetselwerk - oranje-rood, horizontaal
- gevelmetselwerk - oranje-rood, verticaal
- zichtbeton - wit
- gevelbeplating - donkergrijs
- borstwering staal - donkergrijs
- borstwering glas - gekleurd
- terrasschermen glas in stal - donkergrijs gelakt
- afvoerpijpen ALU - donkergrijs
- buitenschrijnwerk ALU - donkergrijs
- dakrand ALU - donkergrijs
- raamdorpel - donker grijs
- gevelpleister - wit
- gevelpleister - zwart

OTIK

Belgacomsite

Beschrijving

Liefkemerestraat 11, 13, 15, 17, 19, 23, 25, 29, 31, 33, 35, 37, 39
9800 + Deinze
342T6, 353X, 353Y

P Plattegronden commerciële ruimte

Plan inhoud
Gelijkvloers

Schaal
1:100

Dossier
2.0007

Auteur

Datum
13/11/2023


Wijzigingen

Datum

Omschrijving

ARCHITECT:
OTIK bv
Fonteinstraat 1a bus 0301, 3000 Leuven
inof@otik.be - 016/59.00.51

BOUWHEER:
Saranta NV, Hendrik De Keukeleire
Posthoornstraat 53 B, 9870 Zulte
hendrik@gaptint.com

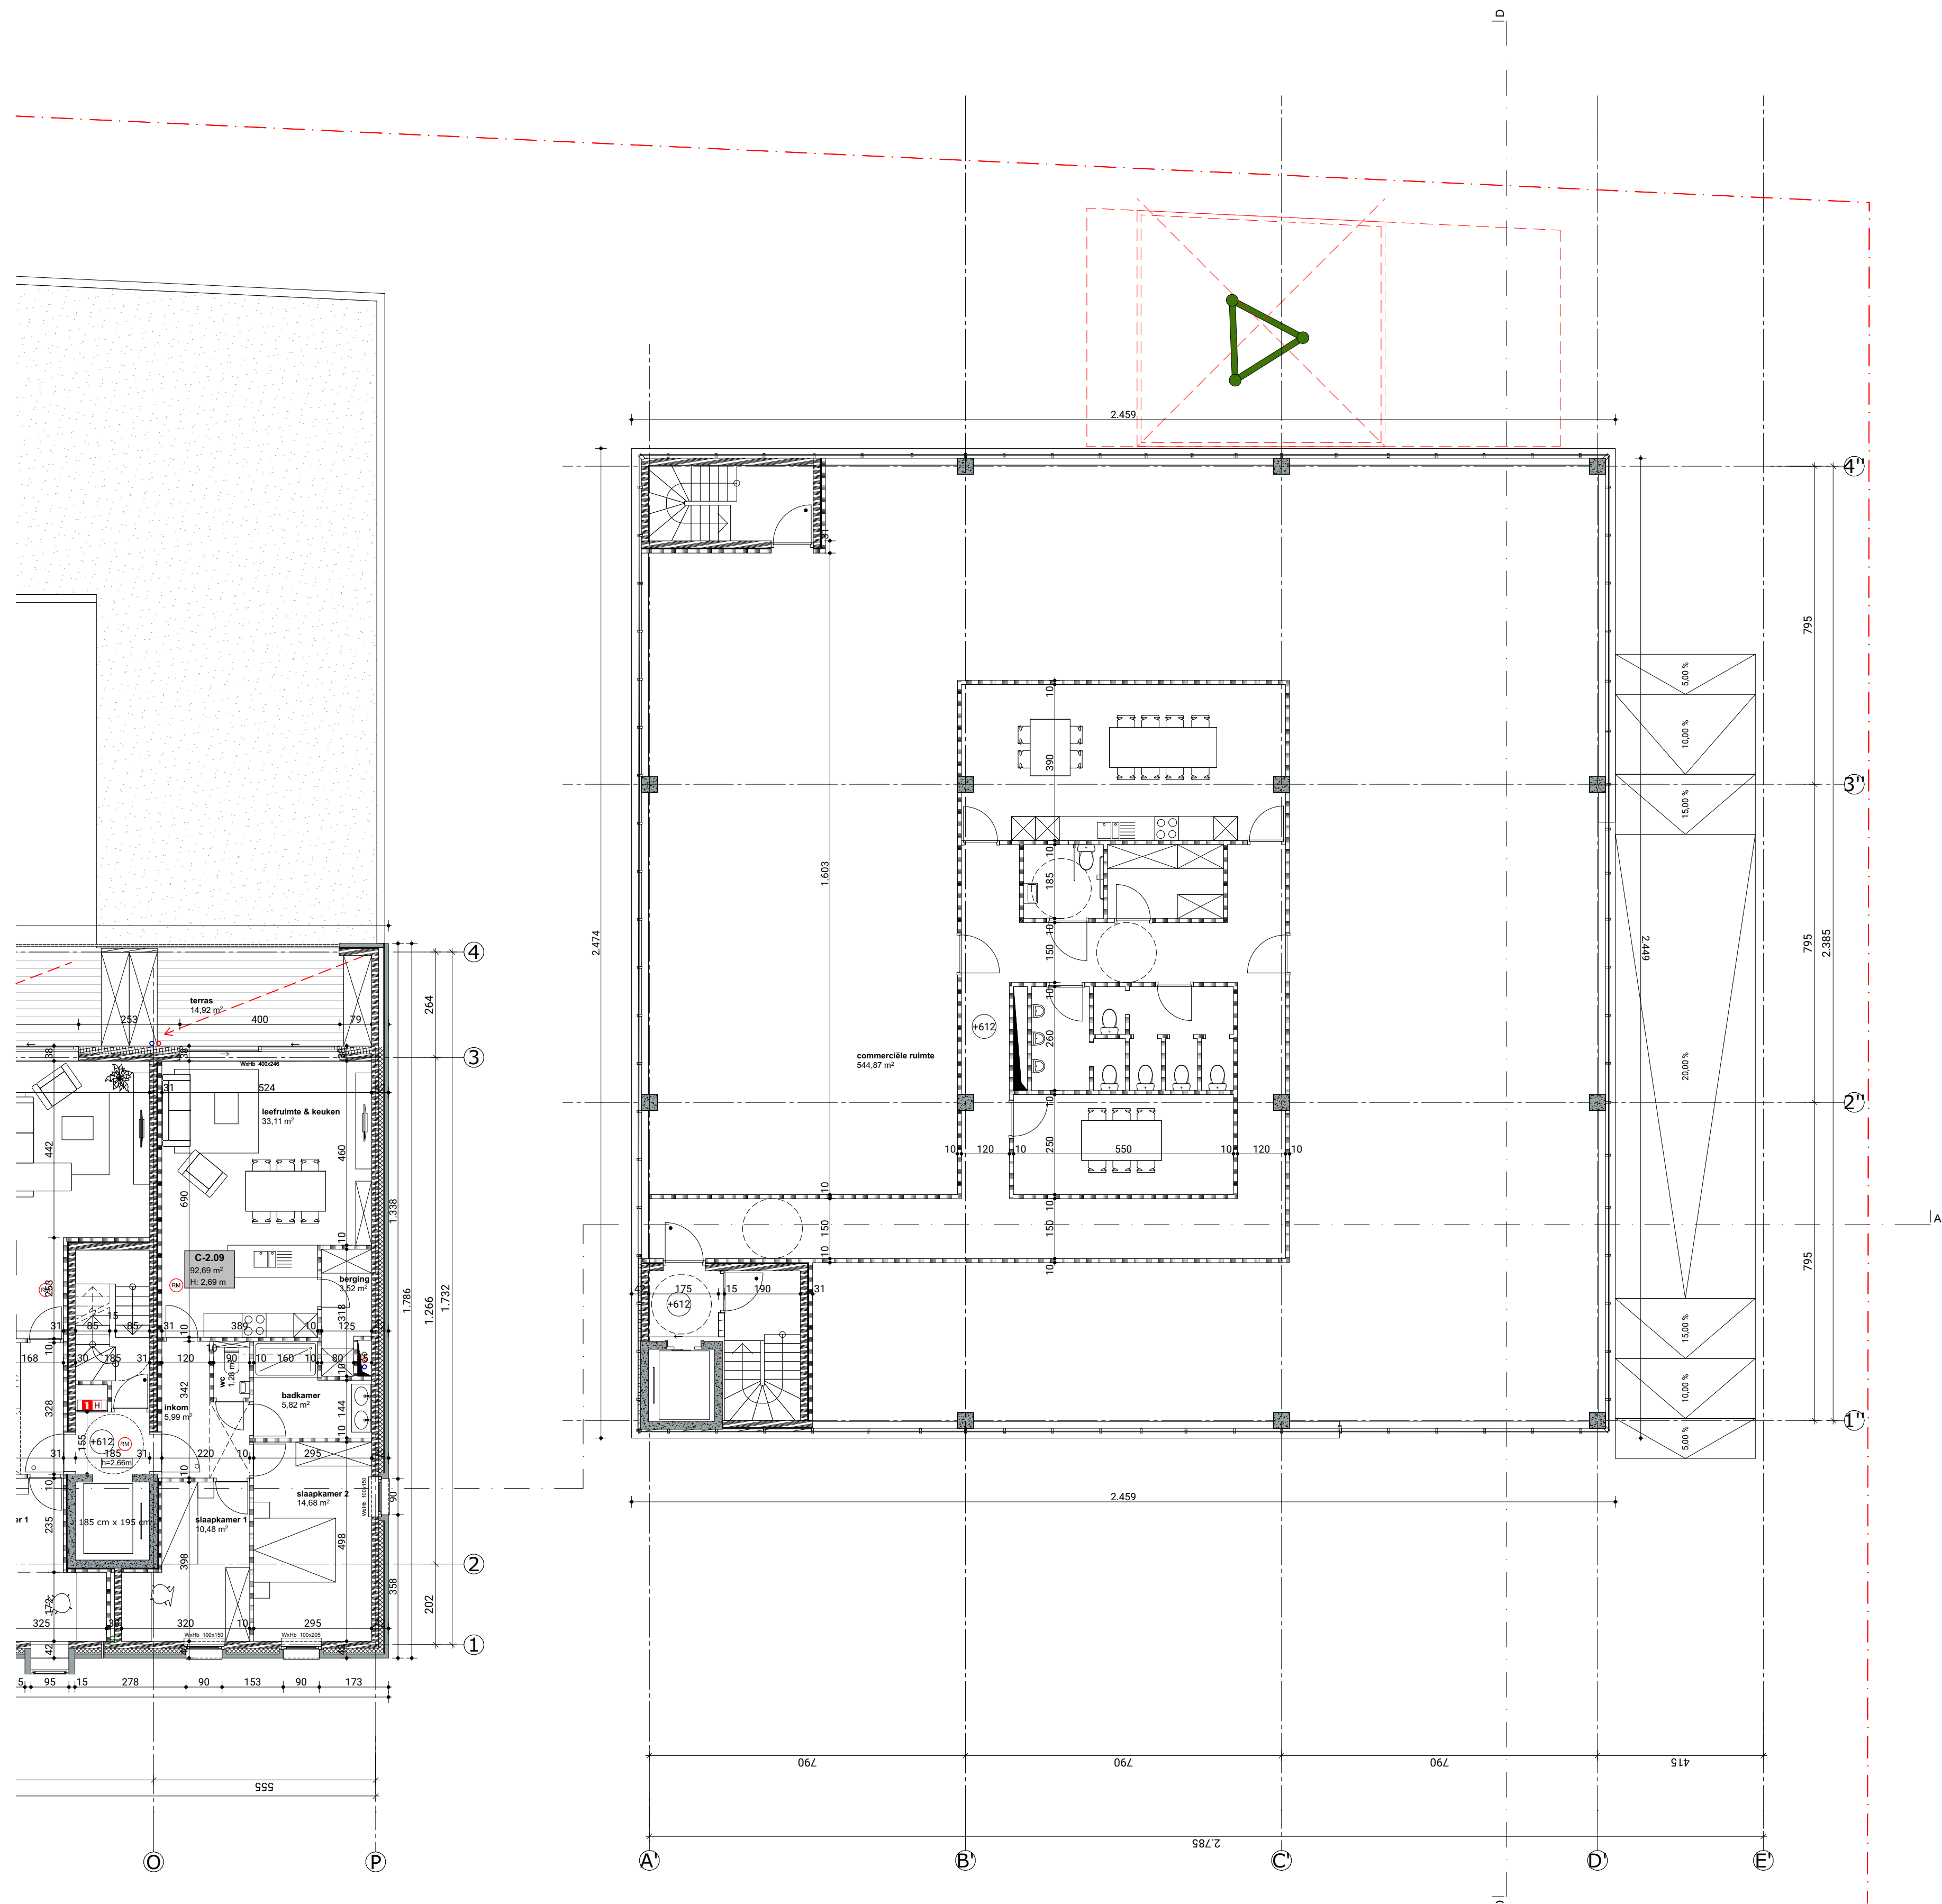

LEGENDE

ref. peil +97,00 = inkom Torck
+0.00 = TAW +97,50

INPLANTING/TERREINPROFIEL

- | | |
|----------------------------|-----------------------------|
| perceelsgrens | bestaande boom |
| afbraak | nieuwe boom |
| pad | |
| terras | ×35.00 bestaande niveau TAW |
| terras op grond | +973 nieuwe niveau TAW |
| groen dak | niveau project |
| groen/tuin | +975 vloerpeil TAW |
| lage beplanting | +4.792 vloerpeil project |
| haag | 1 foto indicatie |
| wadi | |
| groen parking / verharding | |

SNEDE & GRONDLAN

- | | |
|----------------------------|-------------------------------|
| structurele assen | stijf isolatiemateriaal / PUR |
| metselwerk | beton |
| metselwerk - kalkzandsteen | metselwerk - parement |
| metselwerk - betonblok | gevel panelen - parement |
| metselwerk - gipsblokken | |
| isolerend metselwerk | |

GEVELMATERIALEN

- | | |
|--|-----------------------------|
| 1 gevelmetselwerk - oranje-rood, horizontaal | 1 dakrand ALU - donkergrijs |
| 2 gevelmetselwerk - oranje-rood, verticaal | 1 raamdorpel - donker grijs |
| 3 zichtbeton - wit | 2 gevelpleister - wit |
| 4 gevelbeplating - donkergrijs | 3 gevelpleister - zwart |
| 5 borstwering staal - donkergrijs | |
| 6 borstwering glas - gekleurd | |
| 7 terrasschermen glas in stal - donkergrijs gelakt | |
| 8 afvoerpijpen ALU - donkergrijs | |
| 9 buitenschrijnwerk ALU - donkergrijs | |

OTIK

Belgacomsite

Beschrijving

Liefkemerestraat 11, 13, 15, 17, 19, 23, 25, 29, 31, 33, 35, 37, 39
9800 + Deinze

342T6, 353X, 353Y

P Plattegronden commerciële ruimte

Plan inhoud	Schaal
2e verdieping	1:100

Dossier	Auteur	Datum
2.0007		13/11/2023
Wijzigingen	Datum	Omschrijving

ARCHITECT:
OTIK bv
Fonteinstraat 1a bus 0301, 3000 Leuven
inof@otik.be - 016/59.00.51

BOUWHEER:
Saranta NV, Hendrik De Keukeleire
Posthoornstraat 53 B, 9870 Zulte
hendrik@aptint.com