


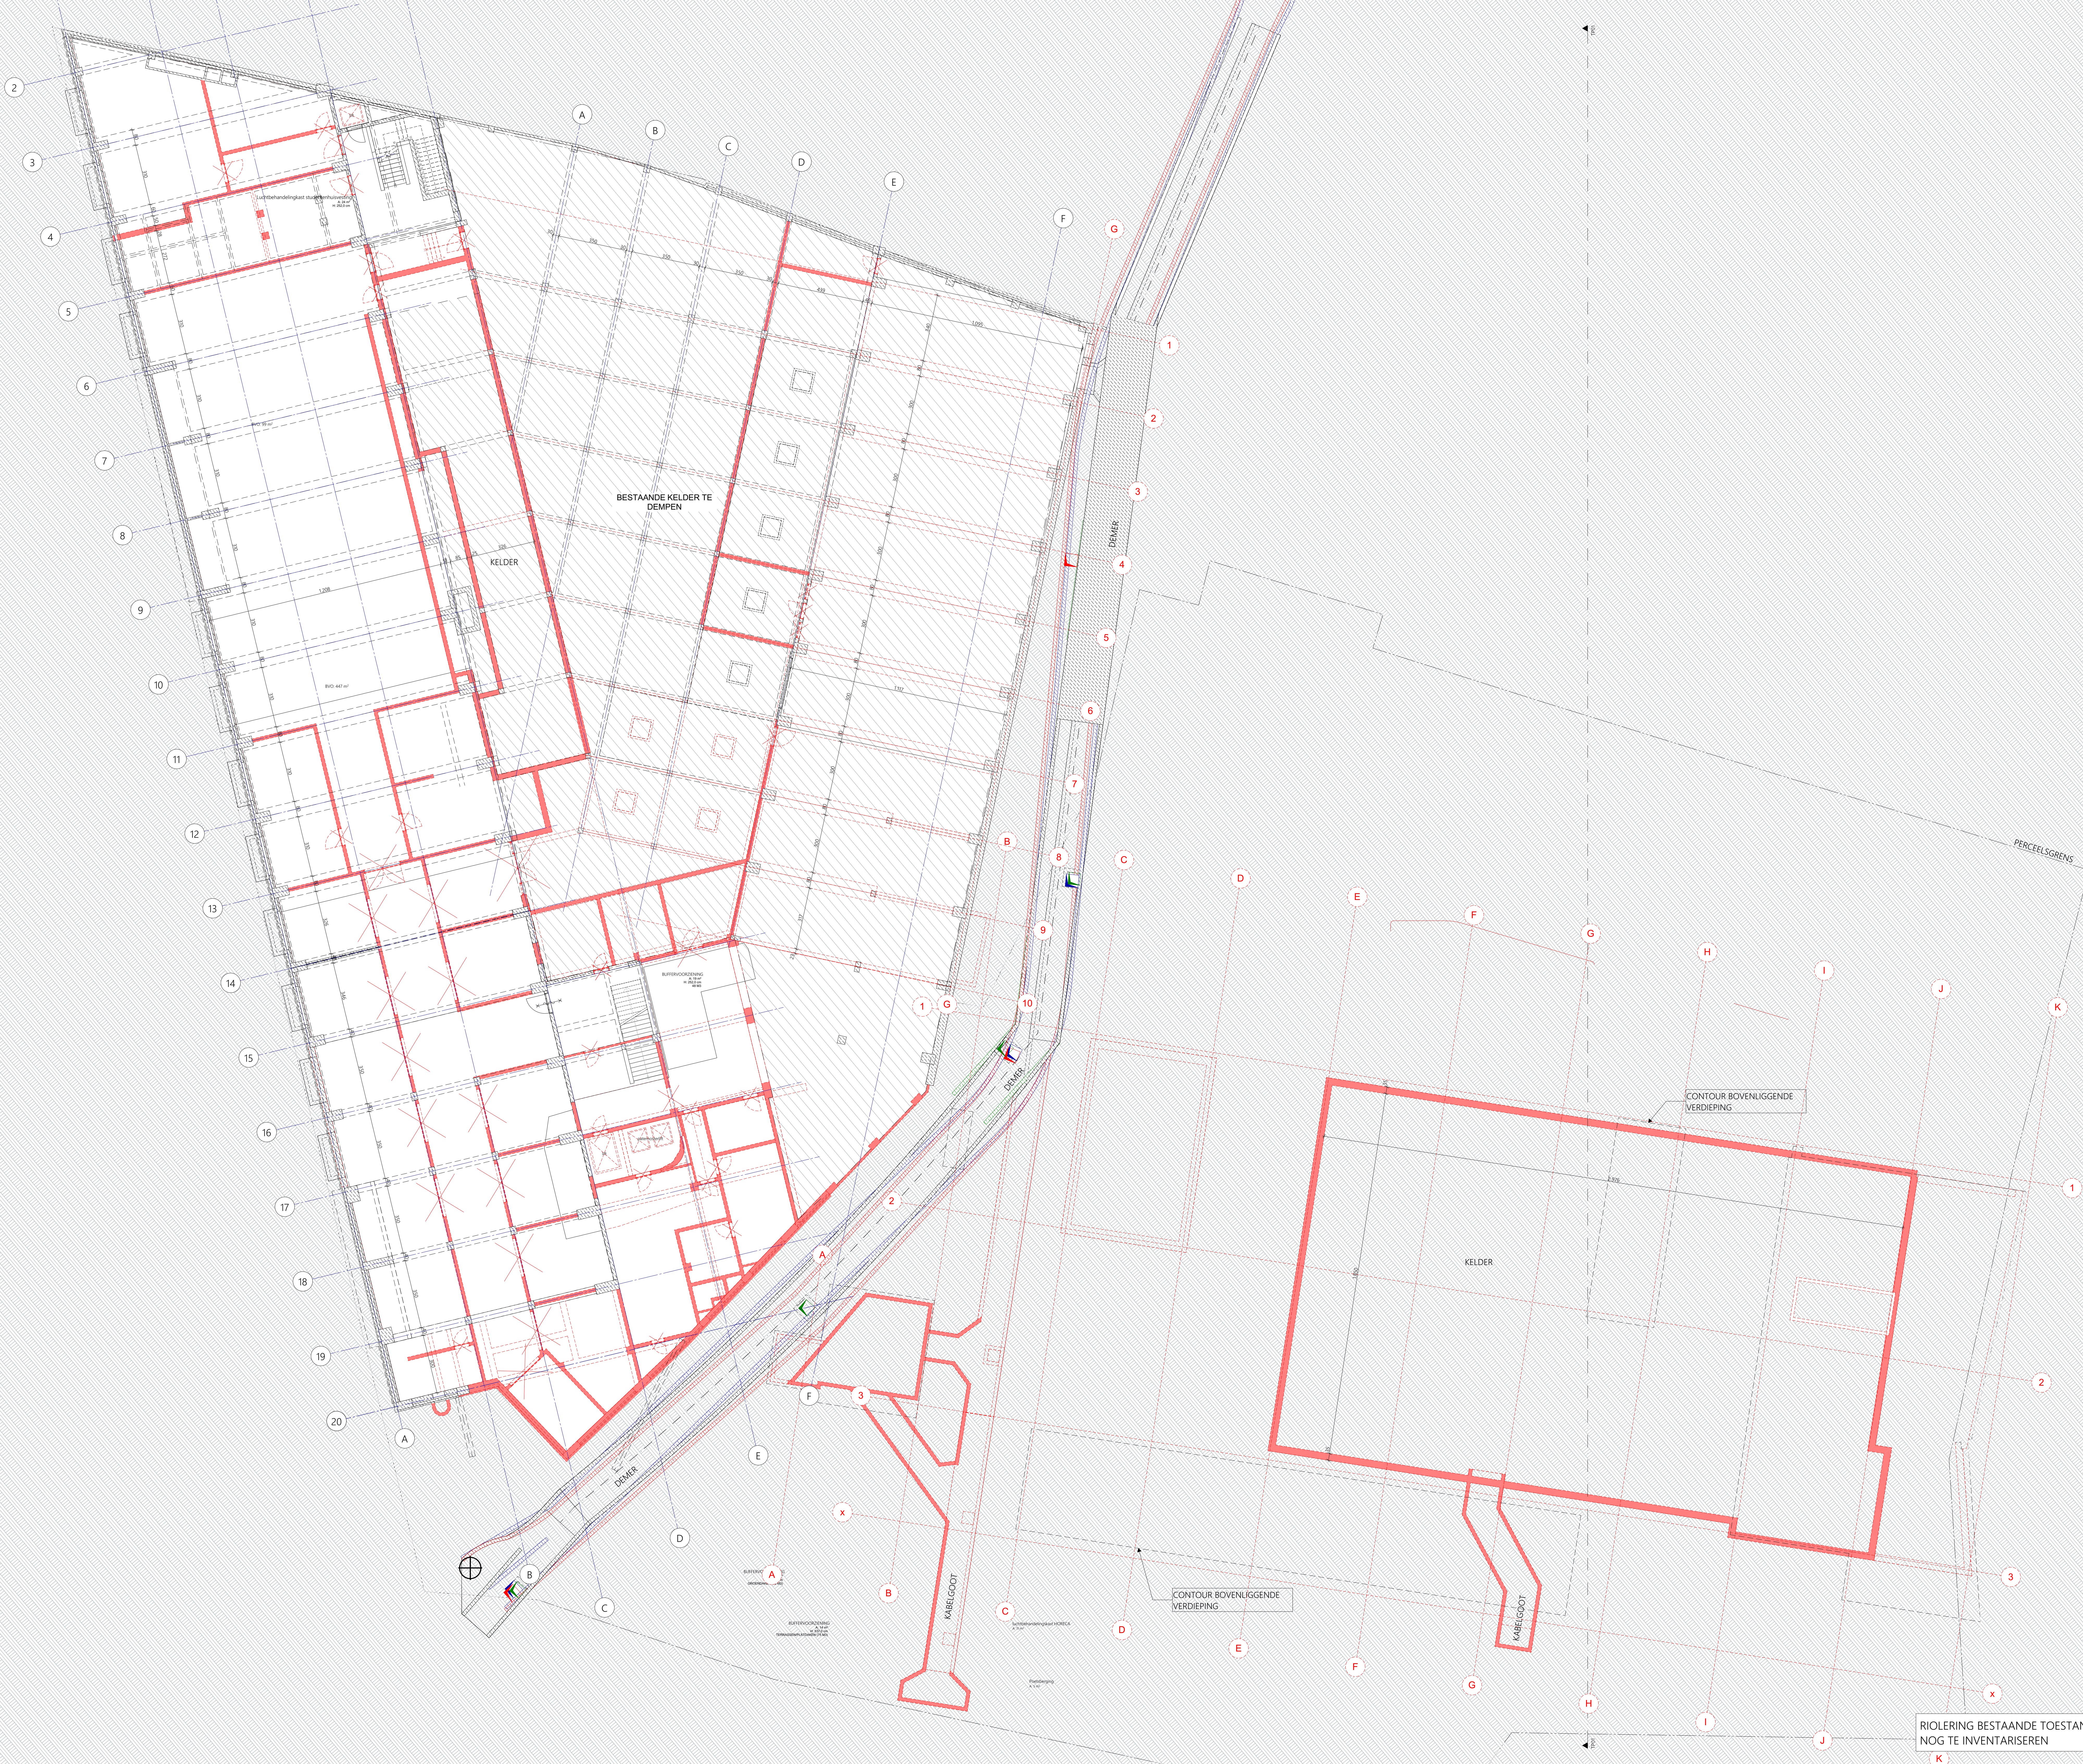

PLANORIENTATIE

SOLOTTEN
WINTER 21/22
WINTER 21/22
WINTER 21/22

SOLOTTEN
ZOMER 21/22
ZOMER 21/22
ZOMER 21/22

referentiepunt

De Bonnefant

Het object van bestaande bestemming aan de Bonnefant
bestaat uit 14 appartementen, 18 autoplaatsen en
18 autoplaatsen en een aantal andere ondergrondse
ruimte.

ADRESGEÏNFORMEERD
— Houtveld, 1e verdieping, 1e verdieping — 1014

BOUWHEREN

DMI vastgoed
Houtveld, 1e verdieping, 1e verdieping
T +31 20 20 20 20
E info@dmivastgoed.nl

Group MC
Lokale, 1e verdieping, 1e verdieping
T +31 20 20 20 20
E info@groupmc.nl

ONTWERPERS

a2o
Lokale, 1e verdieping, 1e verdieping
T +31 20 20 20 20
E info@a2o.nl

INGENIEURS

ces
Lokale, 1e verdieping, 1e verdieping
T +31 20 20 20 20
E info@ces.nl

LANDSCHAPSARCHITECT

Studio Pado Vigano
Lokale, 1e verdieping, 1e verdieping
T +31 20 20 20 20
E info@studio-pado-vigano.nl

PLANNING

Plattegronden afbraak

Schaal 1:100

Naam
Datum 1e uitgave
Gedrukt op 1e uitgave
Bereikbaarheid
Bereikbaarheid

Bouwjaar
Datum 1e uitgave
Gedrukt op 1e uitgave
Bereikbaarheid
Bereikbaarheid

BESTANDSNAAM
BA A130014-De Bonnefant_P_02