


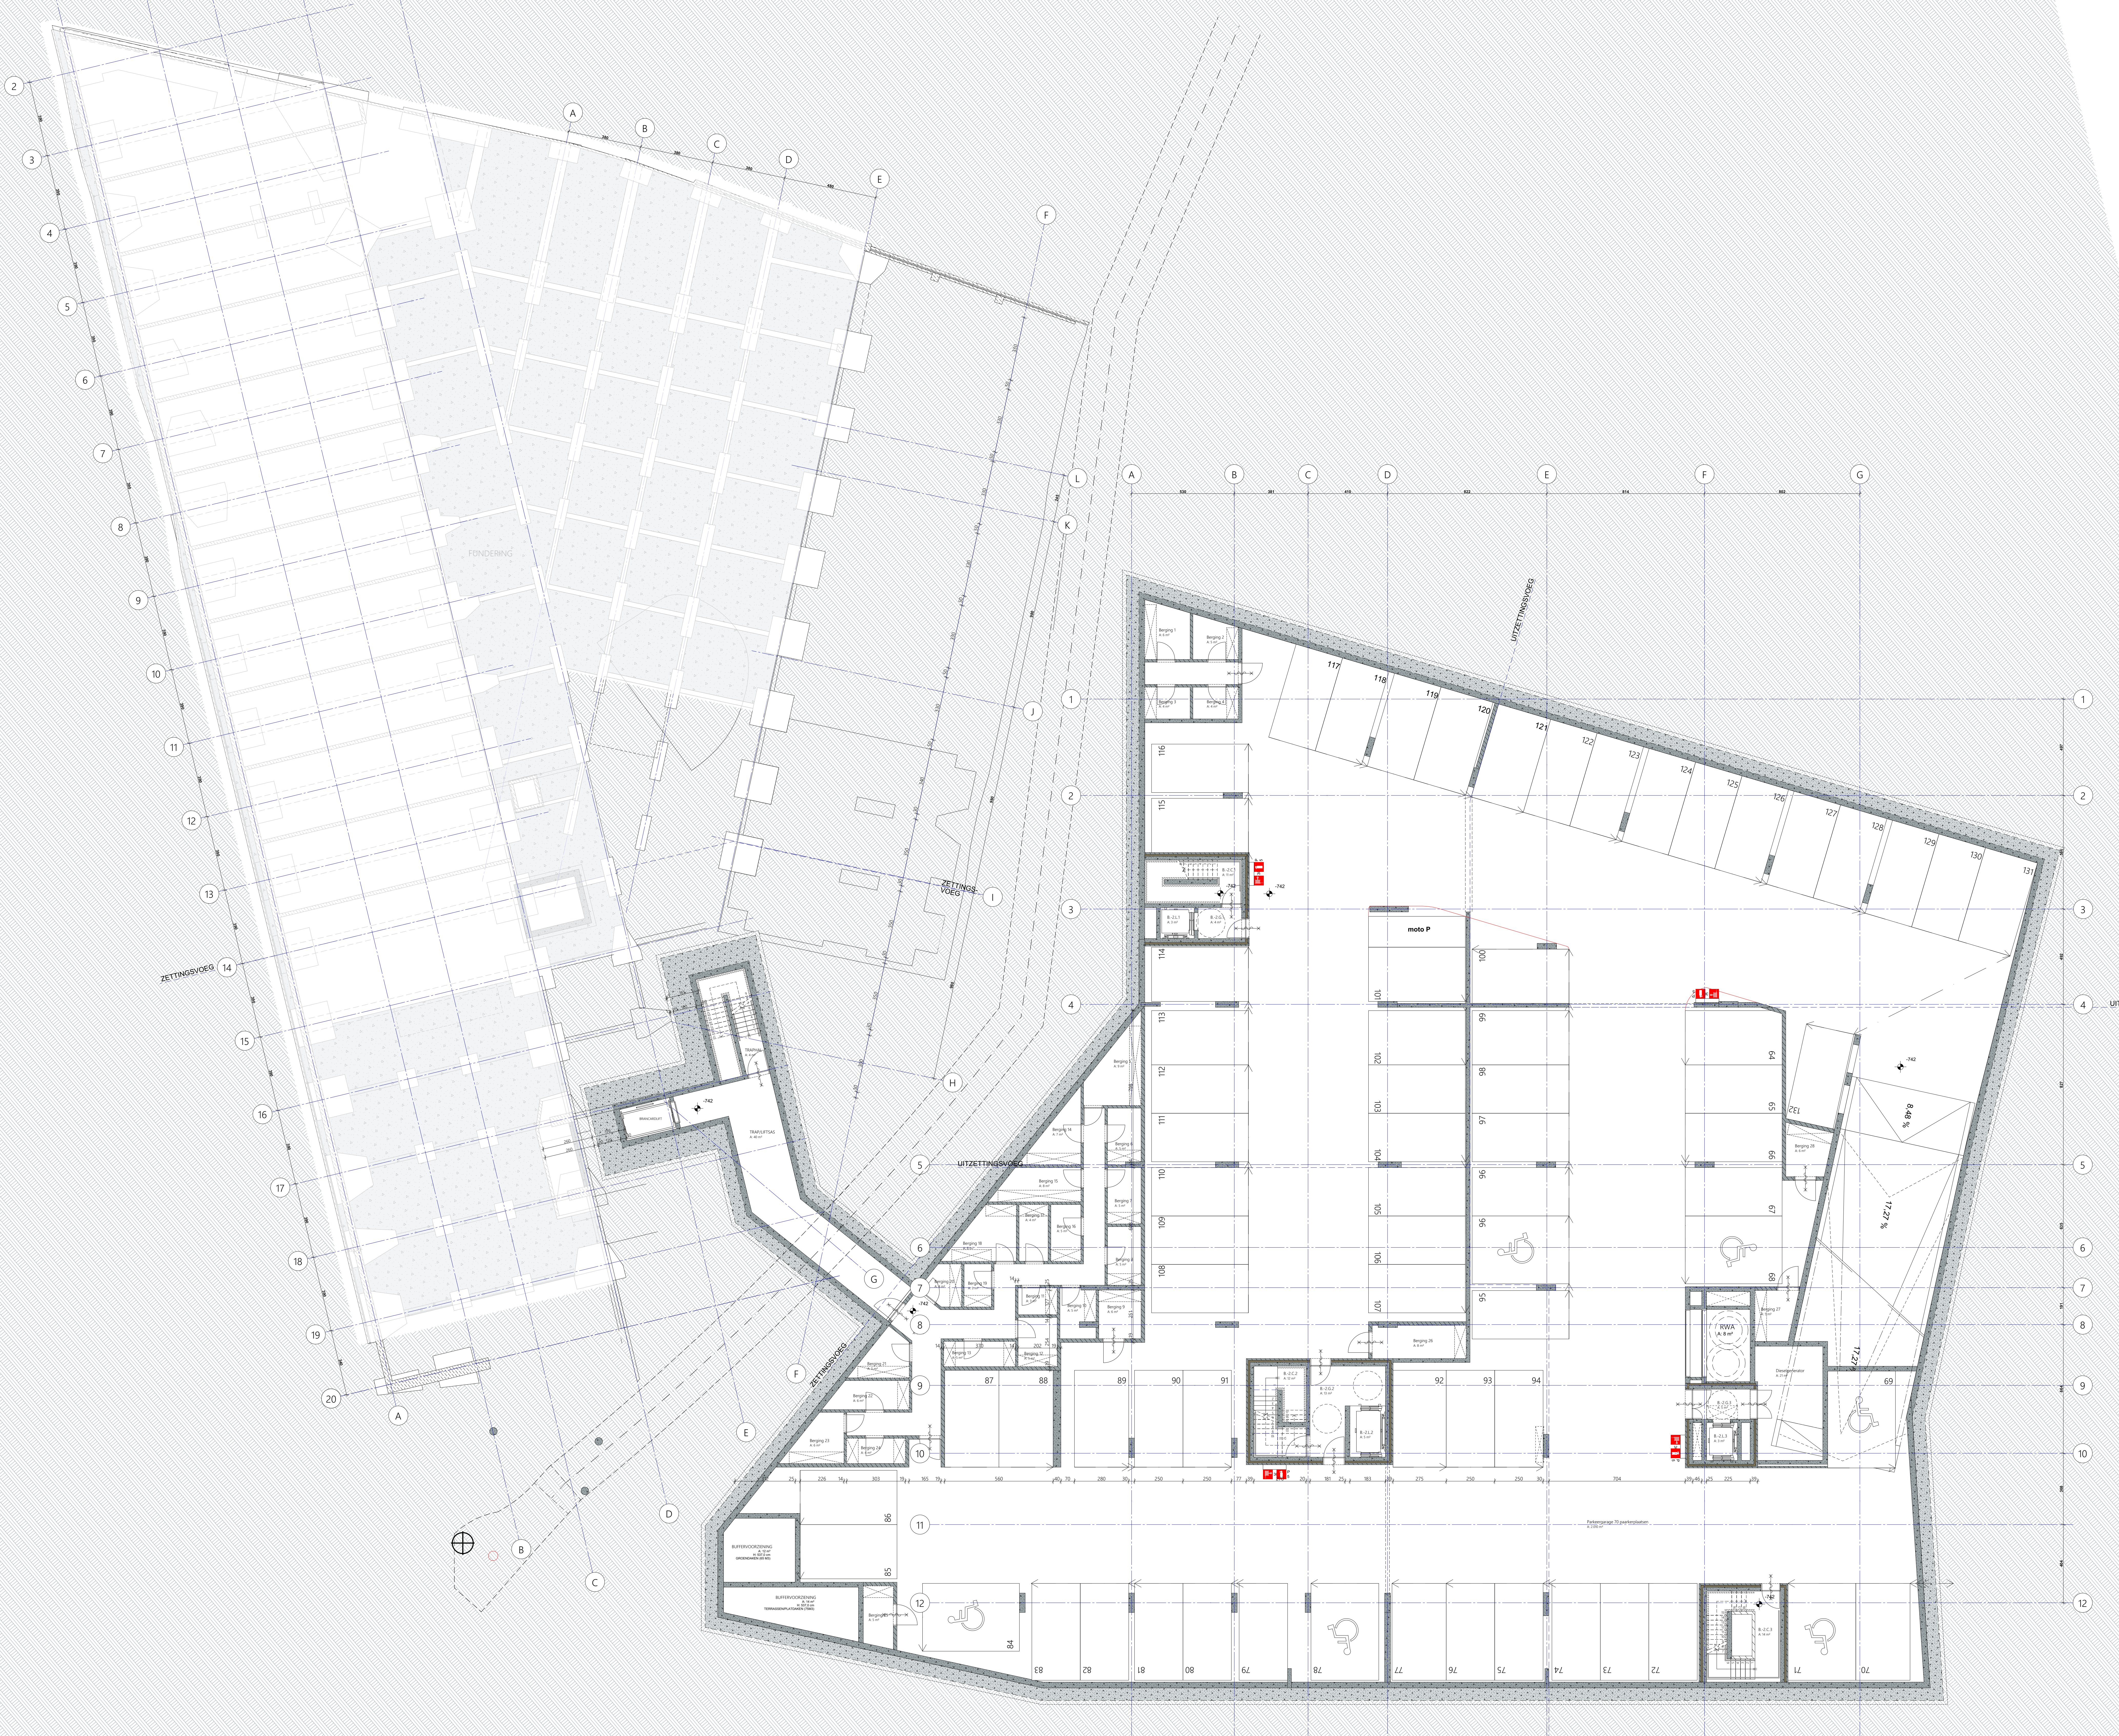

PLANORIENTATIE

SOLOUTSTRAAT
WINTER 21 DECEMBER
WINTER 21 DECEMBER

SOLOUTSTRAAT
ZOMER 21 JUNI
ZOMER 21 JUNI

referentiepunt

De Bonnefant

Het project van het nieuwe gebouw aan de Bonnefanten-
straat bestaat uit 14 appartementen, 18 autoplaatsen en
18 fietsplaatsen. Het gebouw is ontworpen door de architect
a2o.

ADRESgegevens

— Hoofdstad, te bouwen sector — nr. 1044

BOUWHEREN

DMI vastgoed
ontwikkelaar vastgoed

Group M
ontwikkelaar vastgoed

ONTWERPER

a2o architecten
ontwerper vastgoed
ontwerper vastgoed

INGENIEURS

ces
ontwerper vastgoed

LANDSCHAPSARCHITECT

Studio Paolo Vigano
ontwerper vastgoed

STUDIO D1B
ontwerper vastgoed

PLANNING

Plattegronden nieuw

Kelder -2

Schaal 1:100

Naam: Bouwplan
Datum: 1e uitgave
Gedownload door: 1e uitgave
Bereikbaar: 1e uitgave

BA A130014-De Bonnefant_P_00