



ARON bvba
Archeologisch Projectbureau

RAPPORT 598

Nota Diepenbeek, Nieuwstraat

Ontwikkeling van een verkaveling in 4 loten

Bijlagen

Petra Driesen, Inge Van de Staey & Willem Vanaenrode
April 2018



BIJLAGEN

Bijlage 1: Periodentabel A4

Bijlage 2: Kadasterplan

Bijlage 3: Afbeeldingenlijst

Bijlage 4: Bestaande toestand, ontwerpplan en terreinprofiel

Bijlage 5: KLIP

Bijlage 6: Boorplan verkennend archeologisch booronderzoek BT

Bijlage 7: Boorplan verkennend archeologisch booronderzoek OT

Bijlage 8: Overzichtsplan aardkundige eenheden verkennend archeologisch booronderzoek

Bijlage 9: Overzichtsplan variatie antropogene horizonten verkennend archeologisch booronderzoek

Bijlage 10: Profielen verkennend archeologisch booronderzoek

Bijlage 11: Transect verkennend archeologisch booronderzoek

Bijlage 12: Boorlijst

Bijlage 13: Lijst met afkortingen

Bijlage 14: Fotolijst verkennend archeologisch booronderzoek

Bijlage 15: Sleuvenplan BT

Bijlage 16: Sleuvenplan OT

Bijlage 17: Overzichtsplan aardkundige eenheden proefsleuvenonderzoek

Bijlage 18: Profielen proefsleuvenonderzoek

Bijlage 19: Transect proefsleuvenonderzoek

Bijlage 20: Profiellijst


Bijlage 21: Fotolijst proefsleuvenonderzoek


Bijlage 22: Dagrapport verkennend archeologisch onderzoek

ARON bvba
Archeologisch projectbureau
Neremweg 110 - 3700 Tongeren

Site: Diepenbeek Nieuwstraat
Projectnr ARON: DI-17-NI
Projectcode onderzoek: 2017B335

Bron: QGIS/Geopunt 24/02/2017
Digitaal plan, aanmaatschaal 1:1000

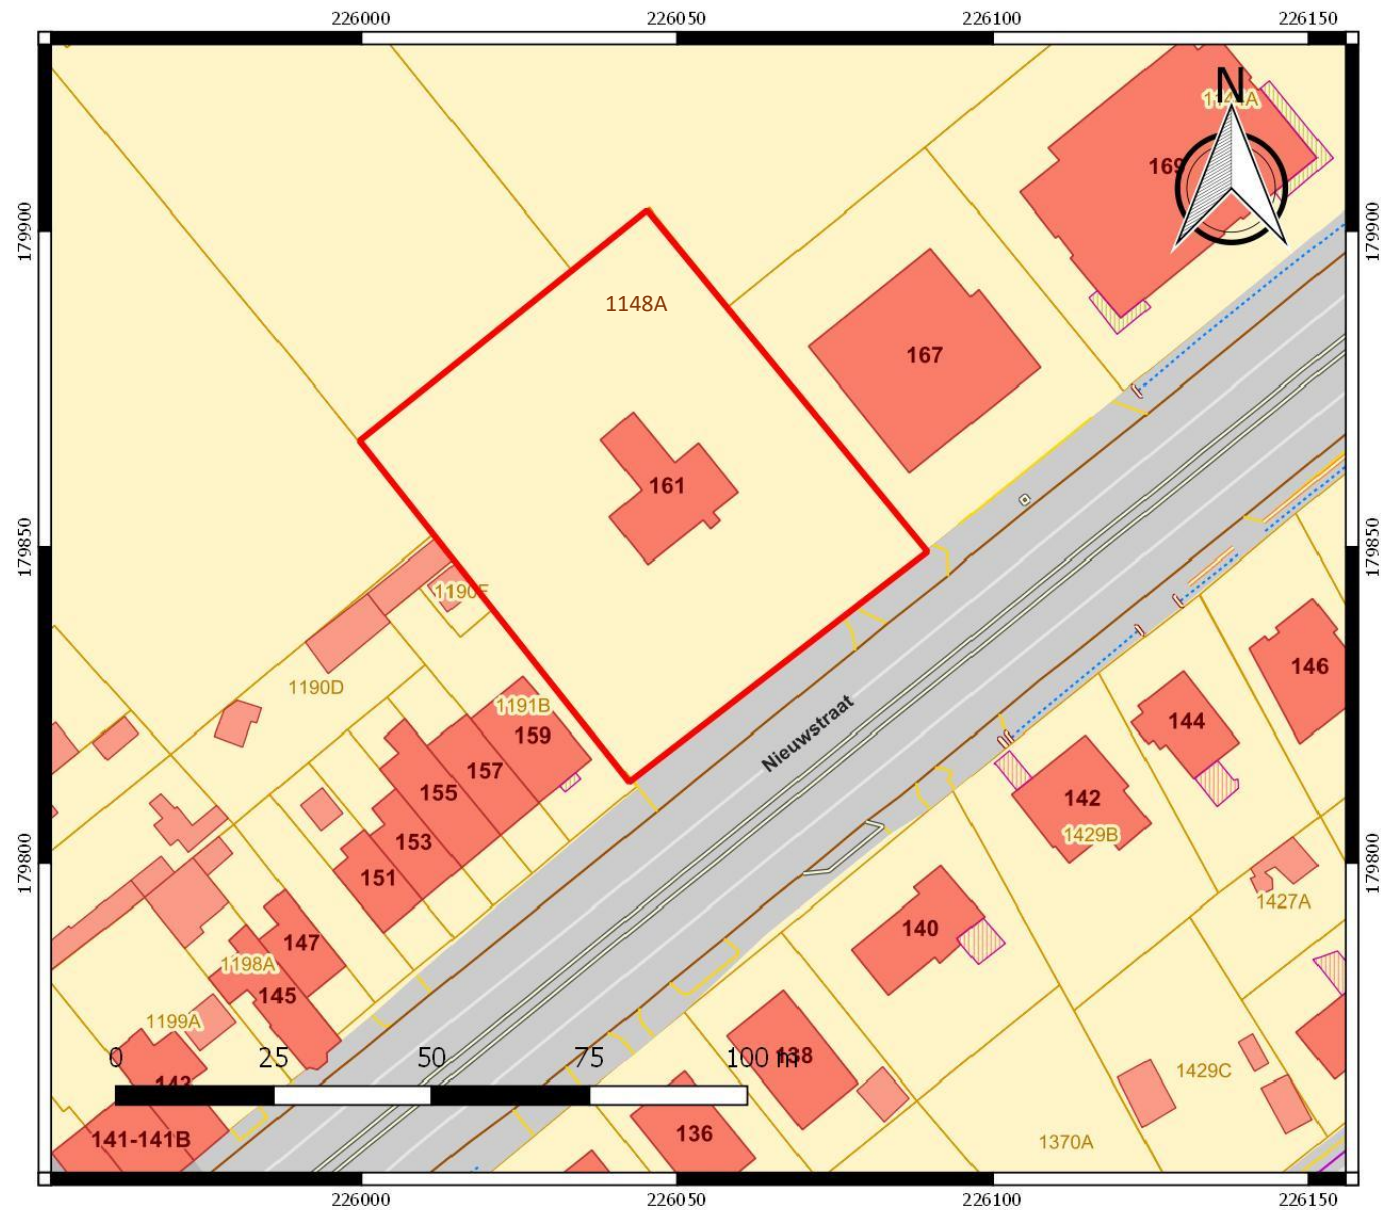

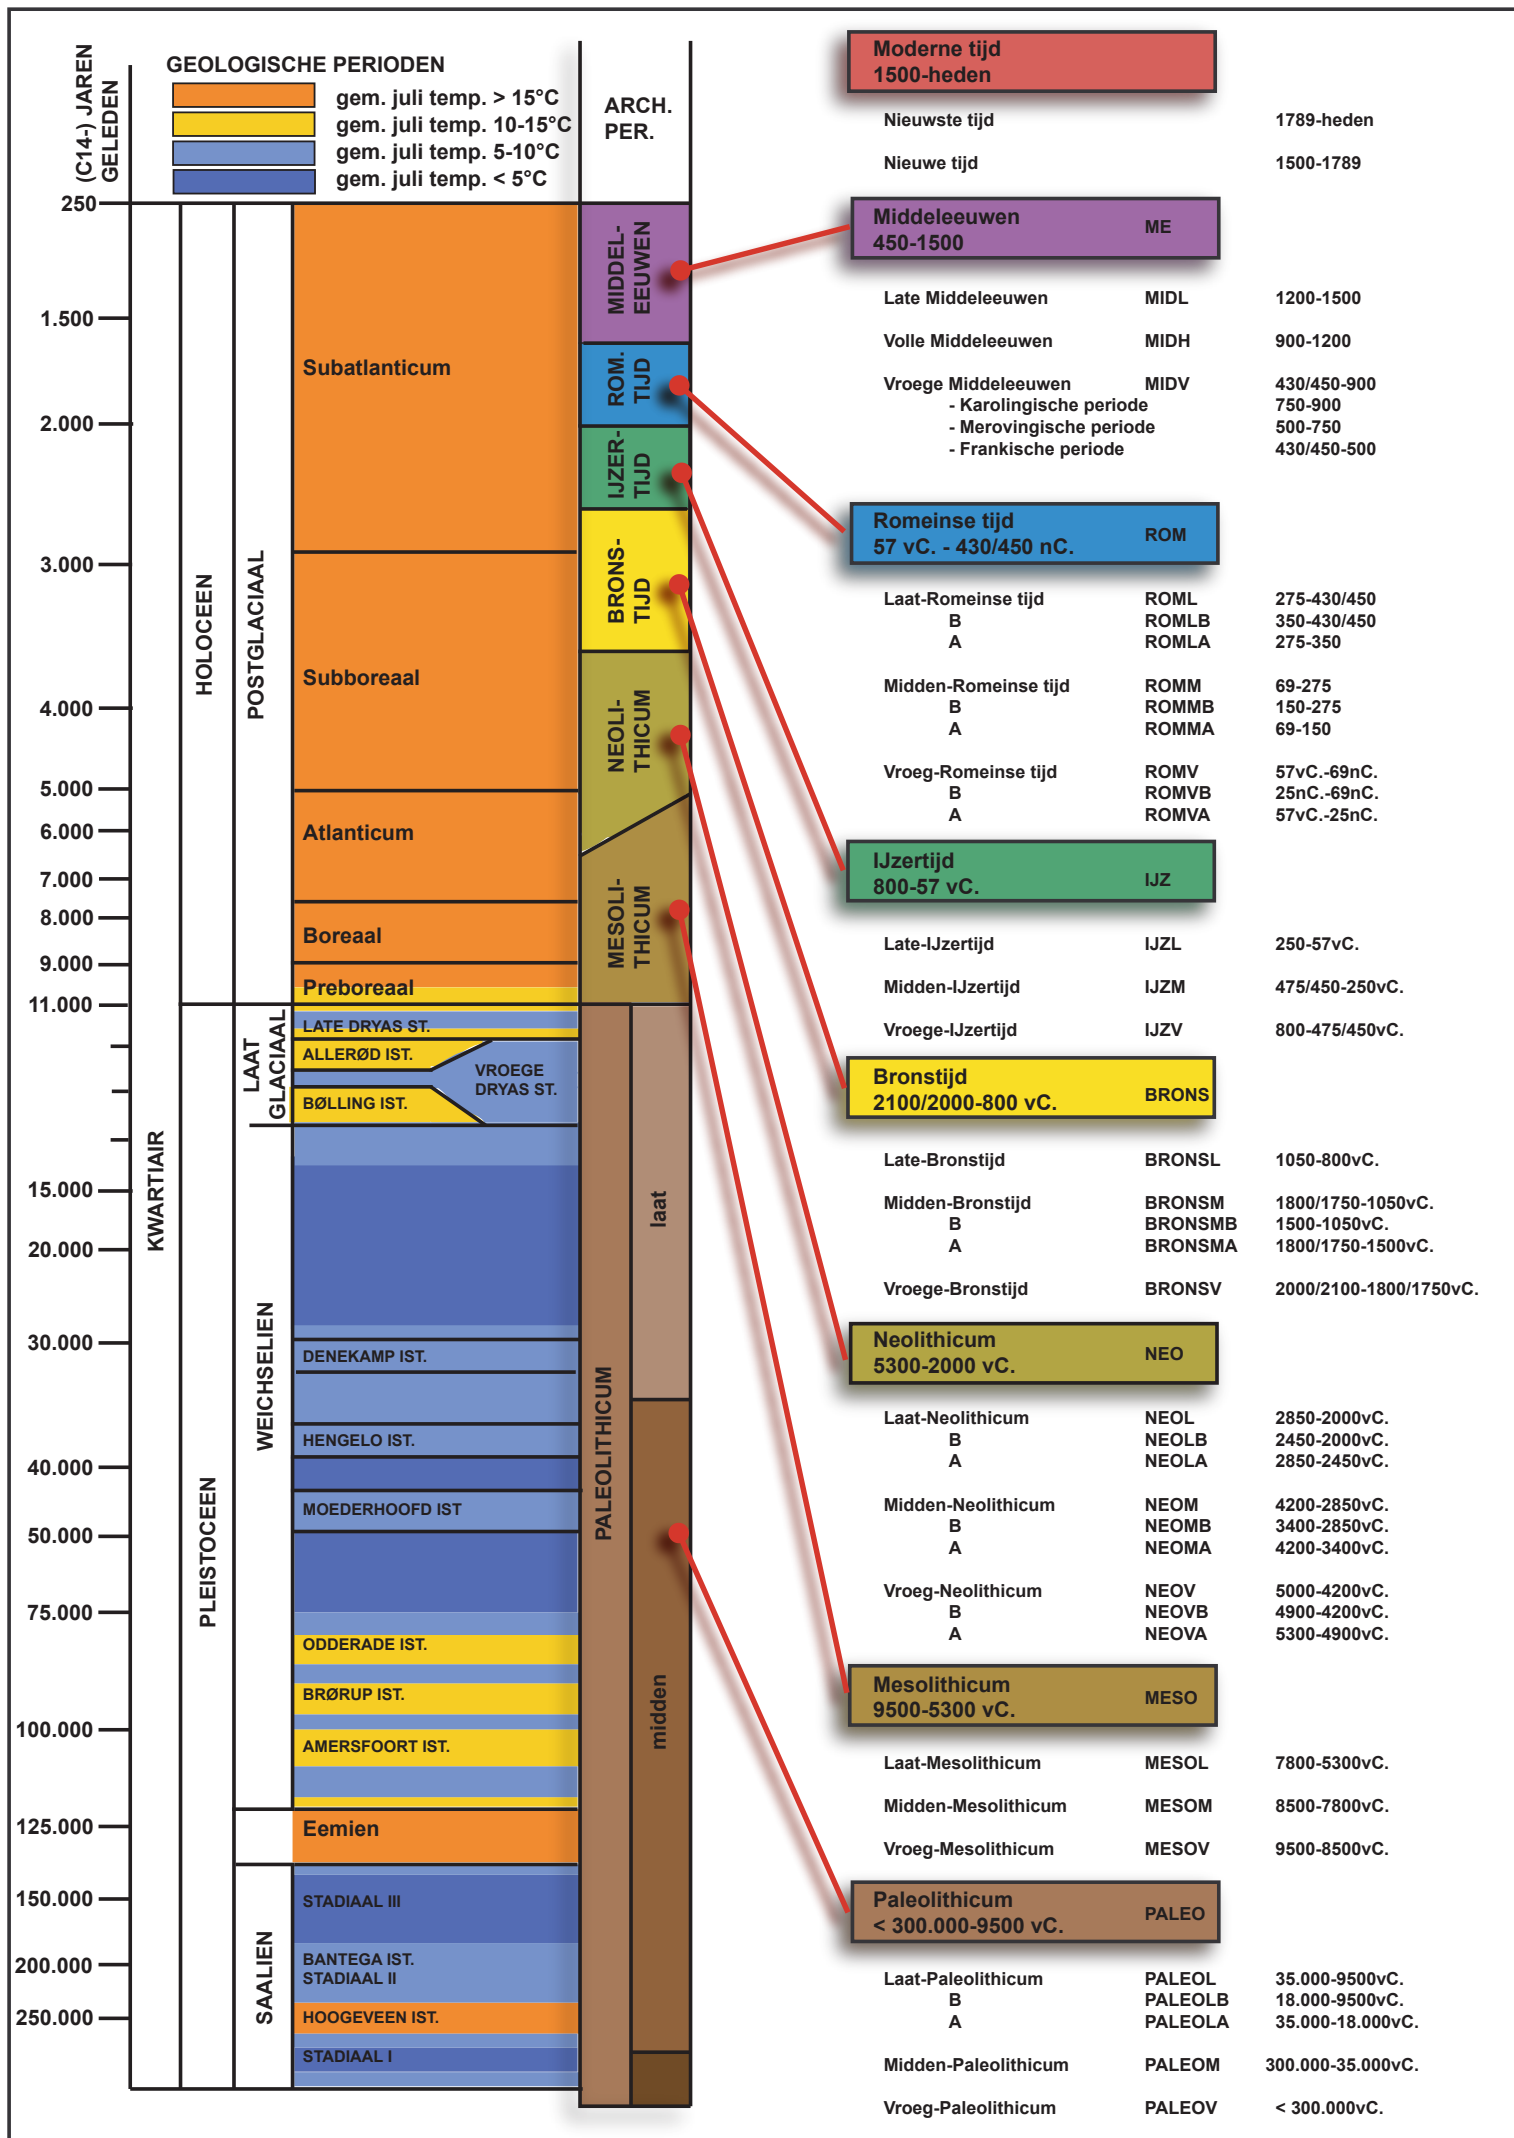

Nr	Type	Soort	Onderwerp	Aanmaak-schaal	Aanmaakwijze	Aanmaakdatum	WP	Vlak	Opmerking
1	Foto	Kleurenorthofoto	Situering onderzoeksgebied	1*1000	Digitaal (Qgis/Geopunt)	24/02/2017	/	/	/
2	Kaart	Digitaal Hoogtemodel	Situering onderzoeksgebied	1*1000	Digitaal (Qgis/Geopunt)	24/02/2017	/	/	/
3	Kaart	Uittreksel quartair profieltypekaart	Situering onderzoeksgebied	1*5000	Digitaal (Qgis/Geopunt)	24/02/2017	/	/	/
4	Kaart	Bodemkaart	Situering onderzoeksgebied	1*5000	Digitaal (Qgis/Geopunt)	24/02/2017	/	/	/
5	Kaart	Digitaal Hoogtemodel met overlay boorpunten landschappelijke boorpunten	Situering onderzoeksgebied	1*750	Digitaal (Qgis/Geopunt)	28/01/2017	/	/	/
6	Plan	Verkavelingsplan	Geplande bodemingrepen	1*500	Digitaal (Geotec)	20/01/2017	/	/	Bijlage 4
7	Plan	Kadastraal plan	Situering onderzoeksgebied	1*1000	Digitaal (Qgis/Geopunt)	12/04/2018	/	/	Bijlage 2
8	Kaart	Topografische kaart	Situering onderzoeksgebied	1*5000	Digitaal (Qgis/Geopunt)	12/04/2018	/	/	/
9	Plan	Boorplan	Werkwijze	1*400	Digitaal (Qgis/ARON bvba)	8/04/2018	/	/	Bijlage 6
10	Foto	Overzichtsfoto	Algemene toestand op het onderzoeksgebied	/	Digitaal (ARON bvba)	9/04/2018	/	/	/
11	Foto	Overzichtsfoto	Algemene toestand op het onderzoeksgebied	/	Digitaal (ARON bvba)	9/04/2018	/	/	/
12	Plan	Overzichtsplan	Landschappelijke opbouw van het onderzoeksgebied	1*400	Digitaal (Qgis/ARON bvba)	13/04/2018	/	/	Bijlage 8

13	Foto	Profielfoto	Referentieprofiel MB8	/	Digitaal (ARON bvba)	9/04/2018	/	/	/
14	Foto	Profielfoto	Referentieprofiel MB19	/	Digitaal (ARON bvba)	9/04/2018	/	/	/
15	Foto	Profielfoto	Referentieprofiel MB15	/	Digitaal (ARON bvba)	9/04/2018	/	/	/
16	Foto	Profielfoto	Referentieprofiel MB27	/	Digitaal (ARON bvba)	9/04/2018	/	/	/
17	Foto	Profielfoto	Referentieprofiel MB3	/	Digitaal (ARON bvba)	9/04/2018	/	/	/
18	Foto	Profielfoto	Referentieprofiel MB10	/	Digitaal (ARON bvba)	9/04/2018	/	/	/
19	Foto	Profielfoto	Referentieprofiel MB21	/	Digitaal (ARON bvba)	9/04/2018	/	/	/
20	Kaart	Projectie van boorpunten op de bodemkaart	Interpretatie van landschappelijk bodemonderzoek	1*750	Digitaal (QGis/ARON bvba)	12/04/2018	/	/	Bijlage 8
21	Kaart	Projectie van boorpunten op het Digitaal Hoogtemodel	Interpretatie van landschappelijk bodemonderzoek	1*750	Digitaal (QGis/ARON bvba)	12/04/2018	/	/	Bijlage 9
22	Plan	Kadastraal plan	Beschrijvend gedeelte	1*1000	Digitaal (Qgis/Geopunt)	24/04/2018	/	/	Bijlage 2
23	Kaart	Topografische kaart	Beschrijvend gedeelte	1*5000	Digitaal (Qgis/Geopunt)	24/04/2018	/	/	/
24	Plan	Sleuvenplan	Werkwijze, verloop en actoren	1*400	Digitaal (QGis/ARON bvba)	31/03/2017	/	/	/
25	Plan	Sleuvenplan	Werkwijze, verloop en actoren	1*300	Digitaal (QGis/ARON bvba)	14/04/2018	/	/	Bijlage 15
26	Plan	Overzichtsplan aardkundige eenheden	Landschappelijke opbouw van het onderzoeksgebied	1*400	Digitaal (QGis/ARON bvba)	24/04/2018	/	/	Bijlage 17
27	Foto	Profielfoto	Referentieprofiel P2	/	Digitaal (ARON bvba)	20/04/2018	/	/	/
28	Foto	Profielfoto	Referentieprofiel P4	/	Digitaal (ARON bvba)	20/04/2018	/	/	/

29	Foto	Profielfoto	Referentieprofiel P1	/	Digitaal (ARON bvba)	20/04/2018	/	/	/
30	Foto	Vlakfoto	Vlakfoto SL3	/	Digitaal (ARON bvba)	20/04/2018	/	/	/
31	Foto	Vlakfoto	Vlakfoto KV1	/	Digitaal (ARON bvba)	20/04/2018	/	/	/
32	Plan	Beslissingshefboom	Programma van maatregelen	/	Digitaal (Onroerend Erfgoed, CGP 2.0)	/	/	/	/
33	Tabel	Periodentabel A4	Bijlagen	/	Digitaal (ARON bvba)	/	/	/	Bijlage 1
34	Plan	KLIP-plan	Geplande bodemingrepen	1*400	Digitaal (QGis/ARON bvba)	24/02/2017	/	/	Bijlage 5
35	Plan	Boorplan OT	Werkwijze	1*400	Digitaal (QGis/ARON bvba)	14/04/2018	/	/	Bijlage 7
36	Plan	Profielen MB	Opbouw onderzoeksterrein	1*20	Digitaal (QGis/ARON bvba)	14/04/2018	/	/	Bijlage 10
37	Plan	Bodemtransect MB	Opbouw onderzoeksterrein	1*20	Digitaal (QGis/ARON bvba)	14/04/2018	/	/	Bijlage 11
38	Plan	Sleuvenplan OT	Werkwijze	1*400	Digitaal (QGis/ARON bvba)	14/04/2018	/	/	Bijlage 16
39	Plan	Profielen PS	Opbouw onderzoeksterrein	1*20	Digitaal (QGis/ARON bvba)	24/04/2018	/	/	Bijlage 18
40	Plan	Bodemtransect PS	Opbouw onderzoeksterrein	1*20	Digitaal (QGis/ARON bvba)	24/04/2018	/	/	Bijlage 19

Provincie Limburg
Gemeente Diepenbeek

Diepenbeek 1° afdeling, Sectie I
 Nummer 1148 A

BESTAANDE TOESTAND
VERKAVELINGSPLAN
TERREINPROFIEL



Riemsterweg 117, B-3742 Bilzen
T. 089/51.53.43 F. 089/51.53.44
website: www.geotec.be
e-mail: info@geotec.be

ing. Peter Gijzen

Landmeter-expert, beëdigd door de rechtbank van Eerste Aanleg van Tongeren,
ingeschreven op het Tableau van de Federale Raden der landmeters-experten
LAN040136

INDEX	AARD	DATUM
01	verkavelingsaanvraag	20/01/2017
Formaat :		Getek. : JK
File :		



Plan : 160561.VERK

Schaal : 1/500 1/250


Dossier : 160561

BESTAANDE TOESTAND
1/500

VERKAVELINGSPLAN
1/500

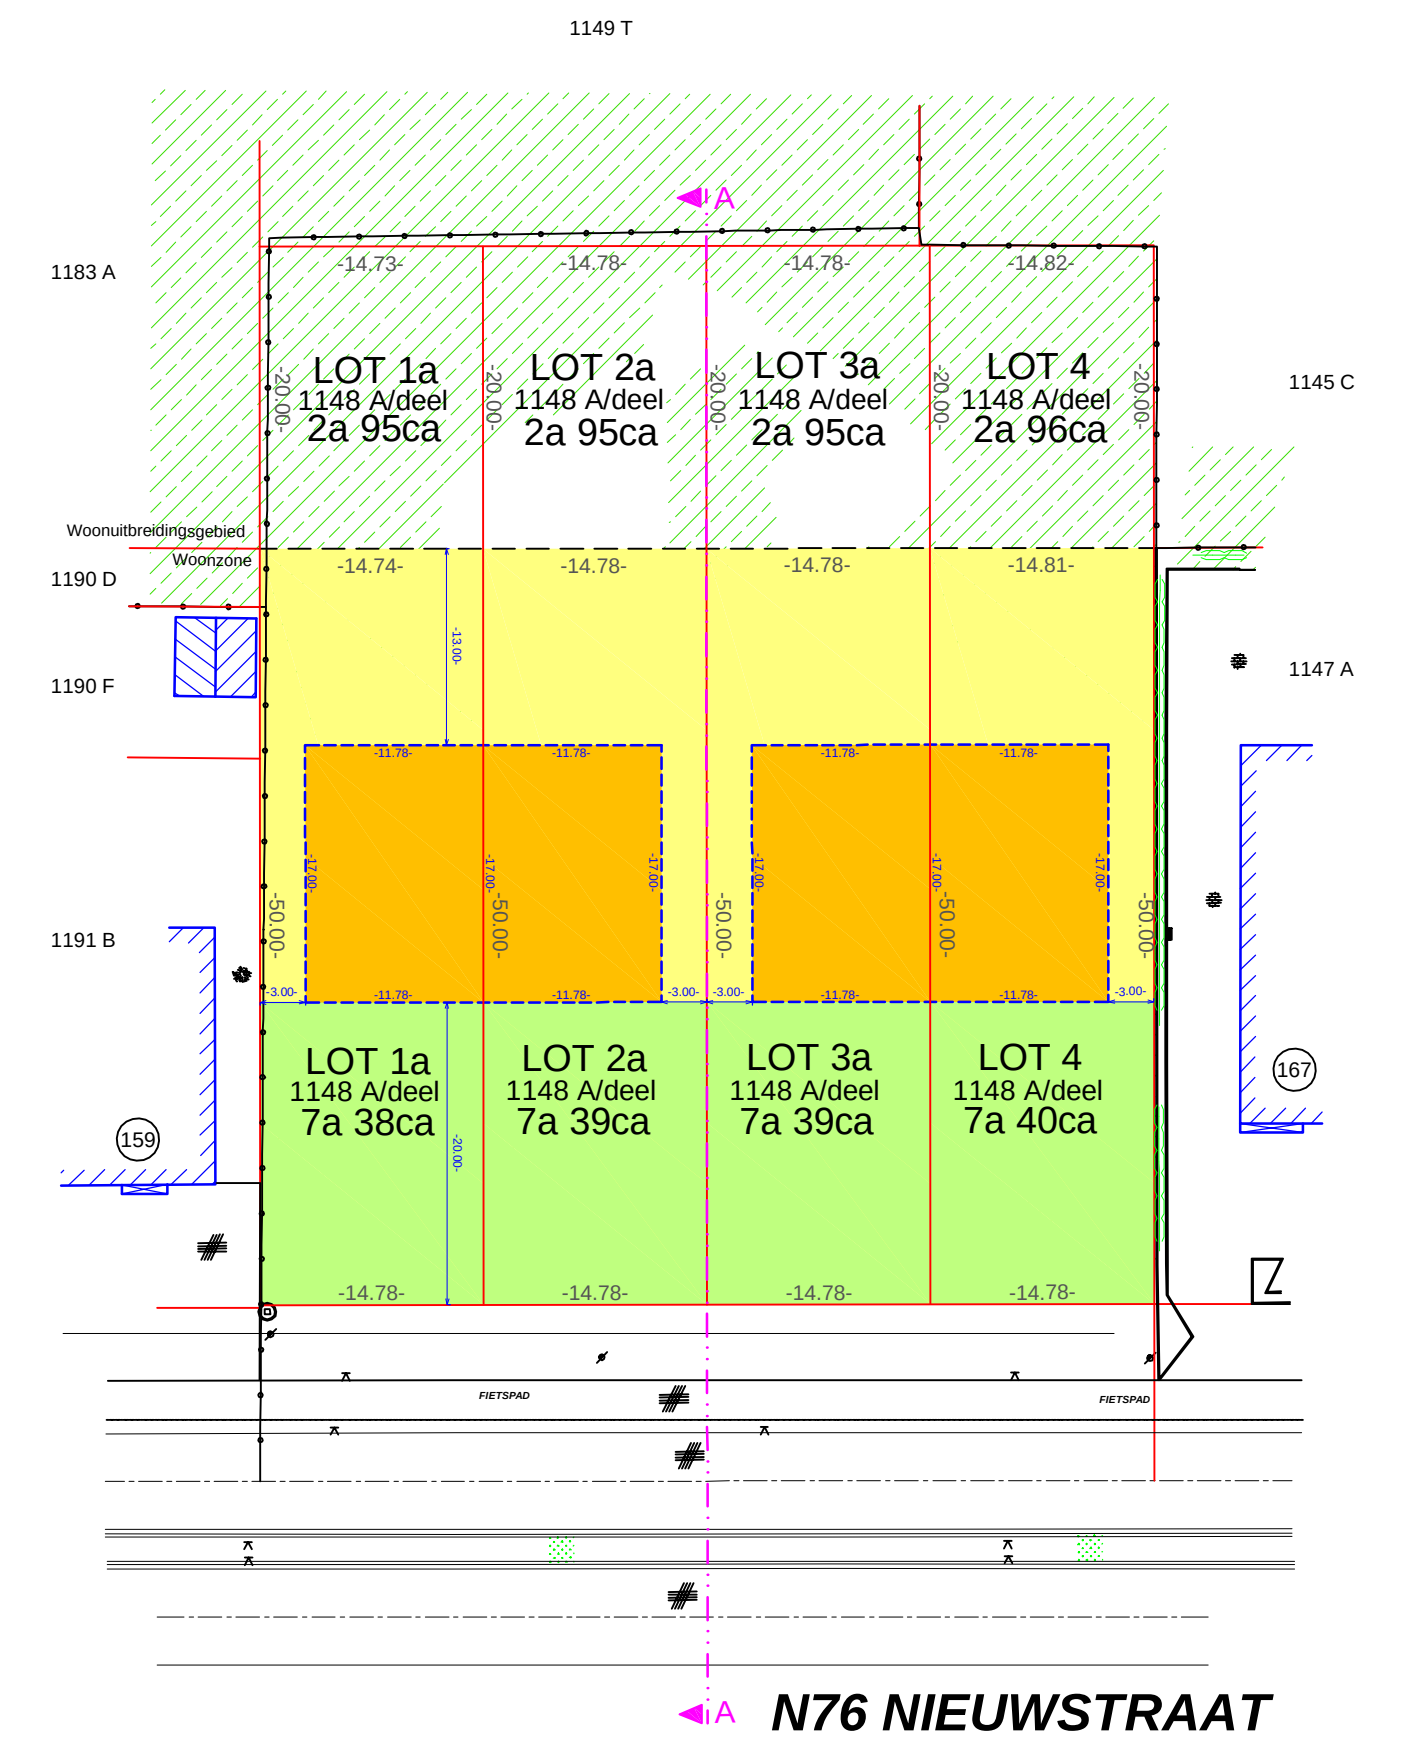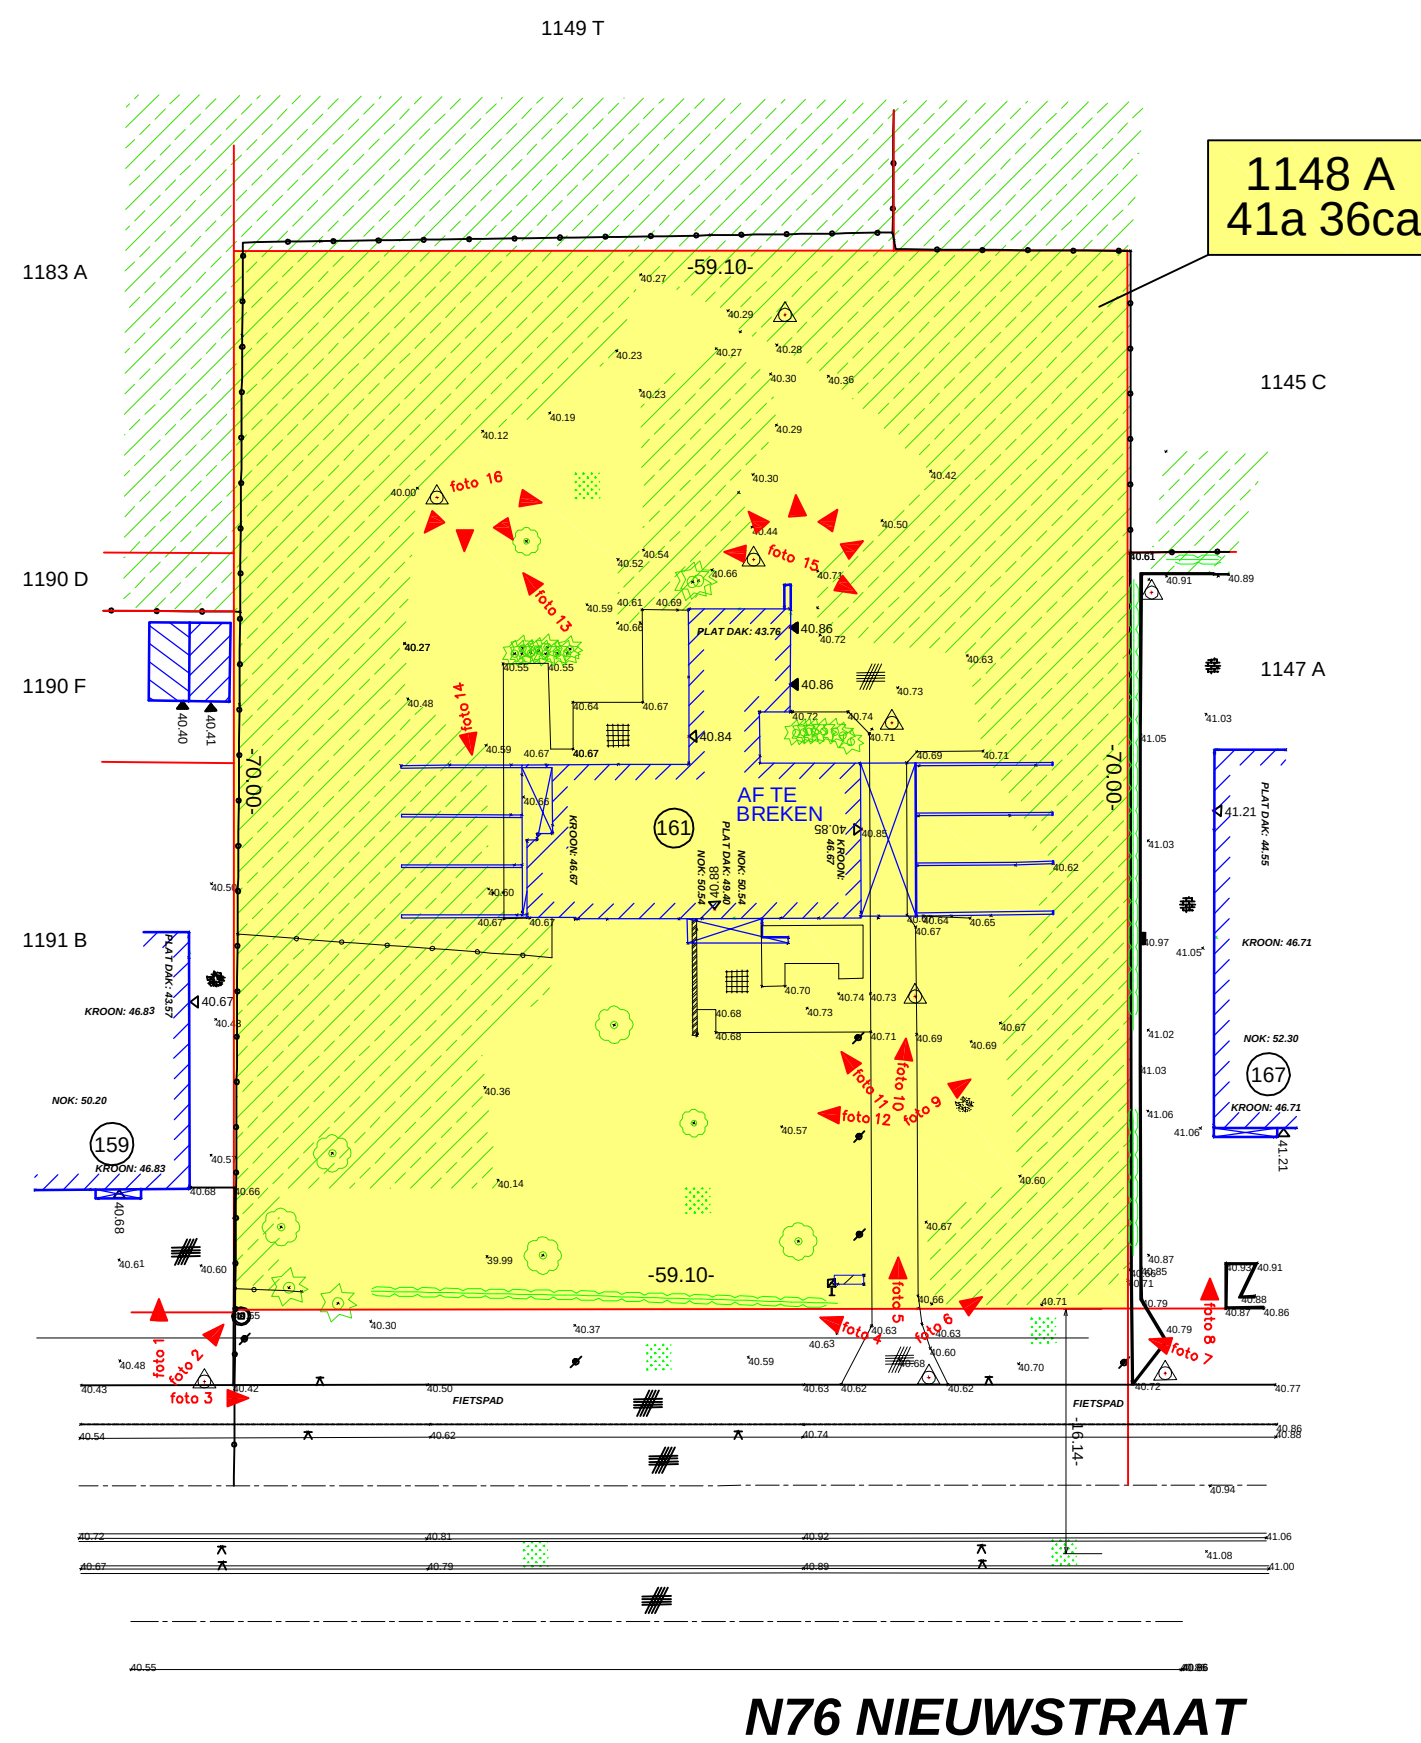

TERREINPROFIEL
1/250





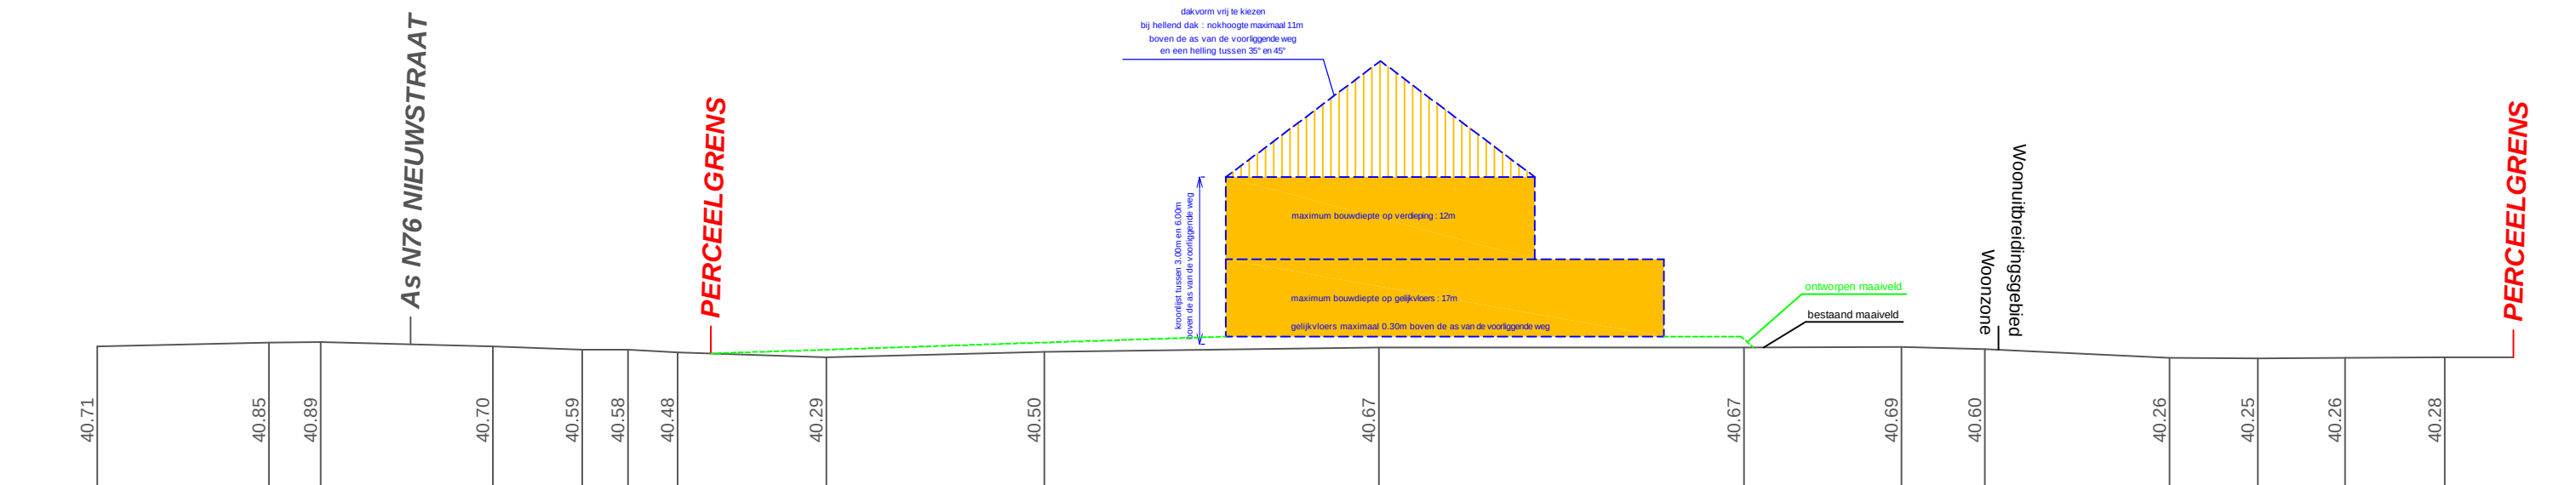



LEGENDE			
	muur		loofboom hoog
	gebouw		loofboom laag
	weg		fruitboom hoog
	afsluiting metaal		fruitboom laag
	afsluiting hout		naaldboom hoog
	afsluiting betonnen afsluiting		naaldboom laag
	afsluiting beton prikkeldraad		struik
	afsluiting gladde draad		kassien
	begroeiing		betonstraatsstenen
	haag		betonverharding
	perceelsgrens		asfalverharding
	piket		dolomiet
	bestaande steen		steenslag
	bestaande steen		betontegels
	polygoonpunt		hydrant
	hooftpunt		merken water
	dorpel gebouw		merken gas
	verlichtingspaal		merken elektriciteit
	verkeersbord		kabel-TV-kast
	bushalte		elektriciteitskast
	vlaggemast		straatkoek
	monolietpaaltje		onderzoekschouw
	kilometerpaal		

LEGENDE VERKAVELING


	zone voor privative achtertuinen
	zone voor privative voortuinen
	zone voor hoofdgebouw

LOT 1 195 Bodeel 11a 90ca	benaming loten
-69.34-	maten loten
	grens loten
	bouwkader
-92.20-	maat bouwkader
LANDBOUWZONE	grens landbouwzone/woonzone

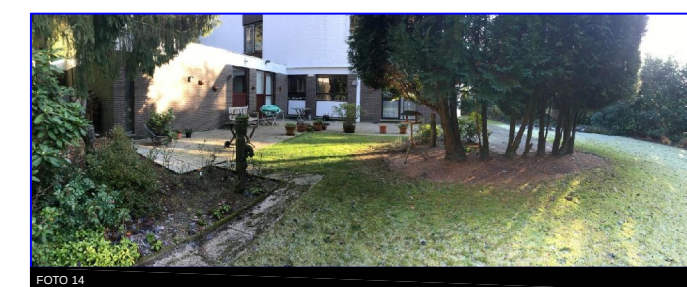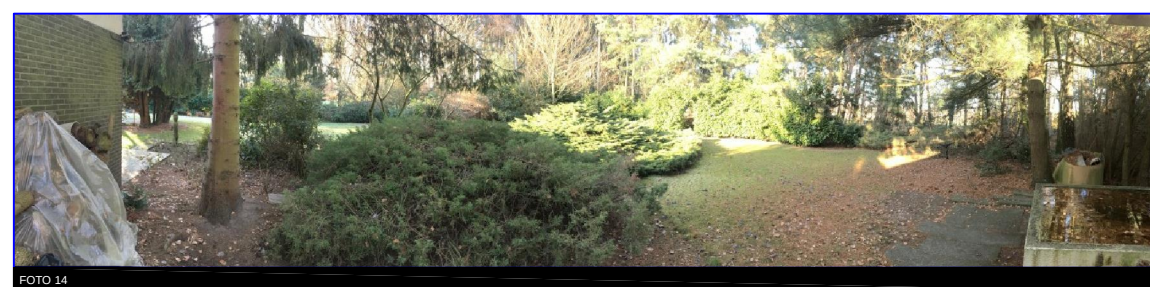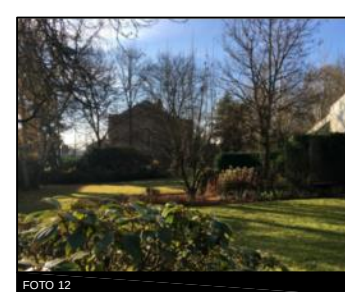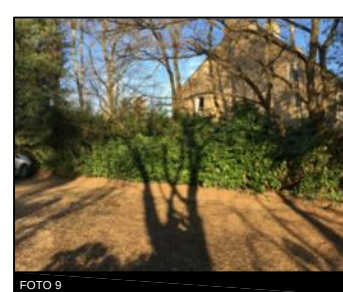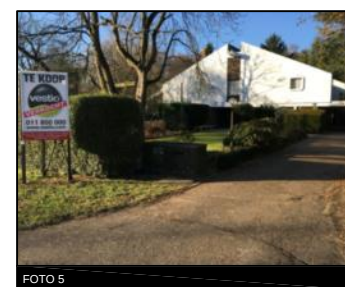


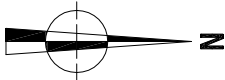


2017B381 DI-17-NI		Onderwerp		Datum		Legende	
Diepenbeek - Nieuwstraat		Overzichtsplan KLIP-leidingen		Maart 2017		Projectgebied Proximus Telecommunications Infrax Electricity Infrax OilGasChemicals Infrax Telecommunications Infrax Sewer Watergroep Water	
Schaal 1 : 400							
		0 20 m					

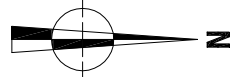

ARON Architectuur & Ruimte		2018D61		Onderwerp		Datum		Legende	
Diepenbeek - Nieuwstraat		DI-18-NI		Megaboortplan op bestaande toestand		April 2018		Projectgebied Proximus Telecommunications Infrax Electricity	
Schaal		1 : 400		0 20 m		Infrax OilGasChemicals Infrax Telecommunications Infrax Sewer		Watergroep Water Boorpunt Absolute hoogte (in m TAV)	
								Woonhuis (gesloopt)	

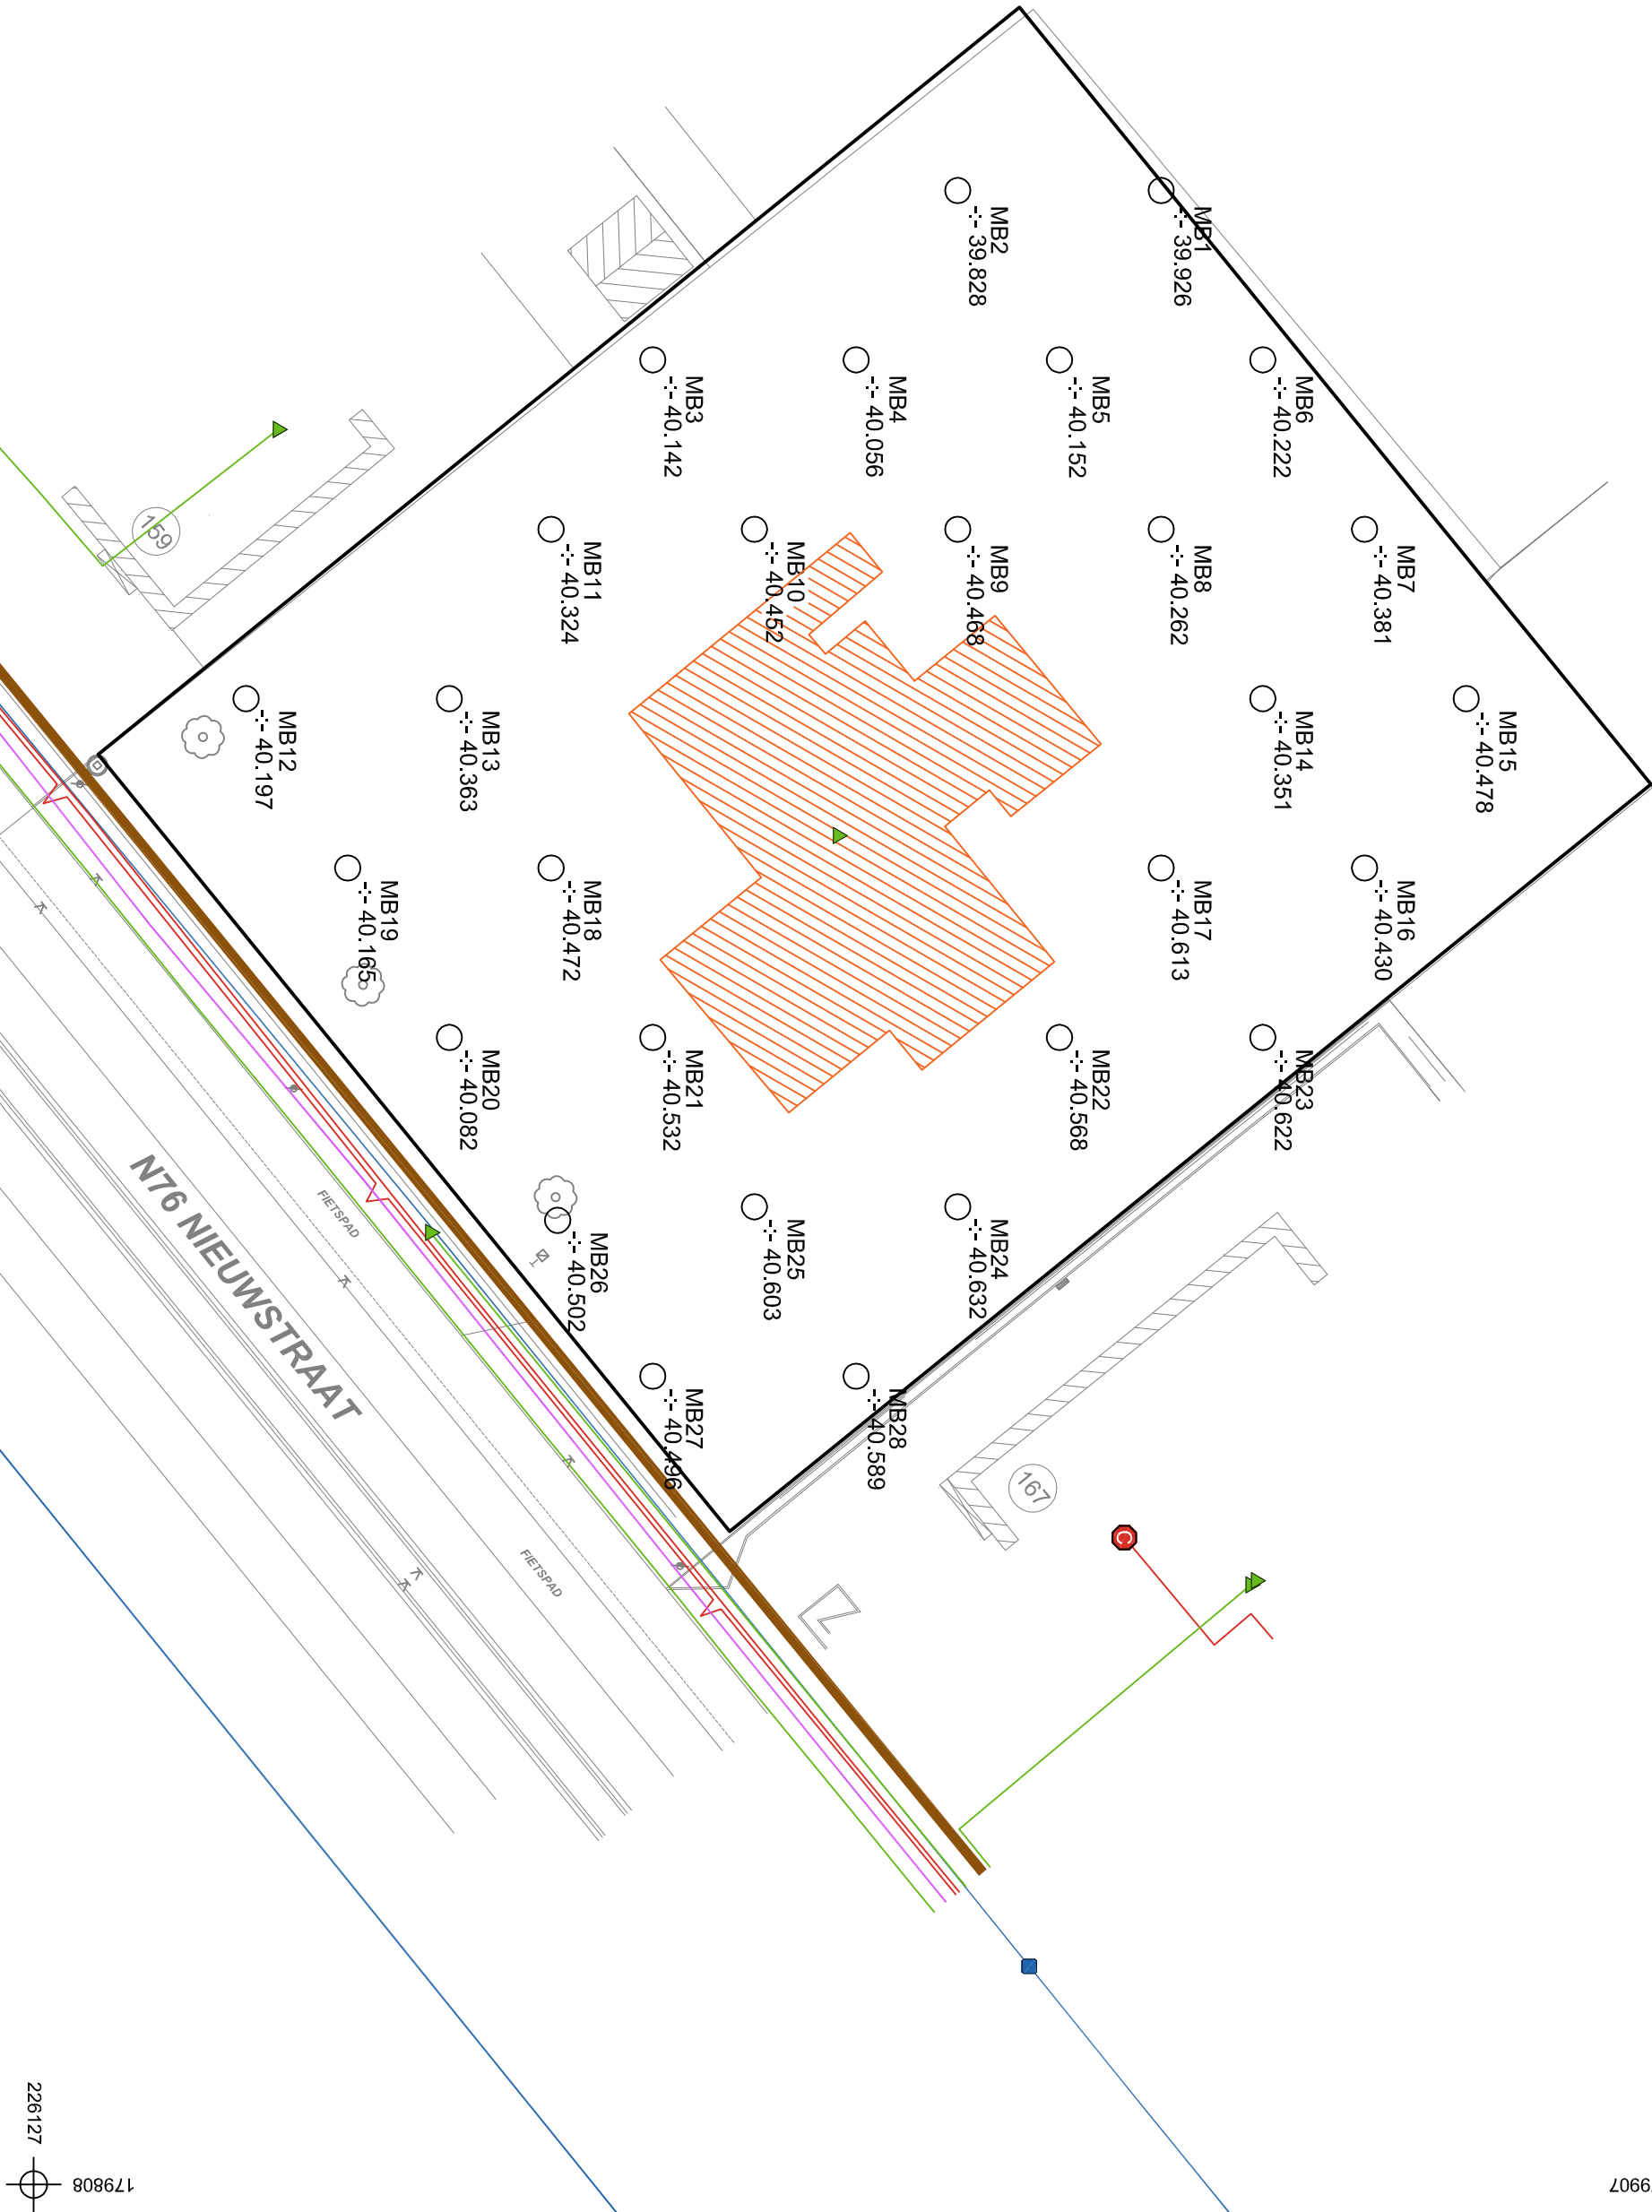

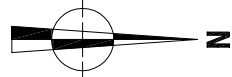

ARON Schak

Architectuur & Planning

2018D61

DI-18-NI

Onderwerp

Datum

Legende

Diepenbeek - Nieuwstraat

Schaal 1 : 400

Overzichtsplaan variatie aardkundige eenheden

April 2018

Projectgebied

Ap-B-C


Ap-E-B-C

Ap-C

Ap-B-C

Ap-E-B-C

The map displays a project area bounded by a thick black line. A central, irregularly shaped area is filled with orange diagonal hatching. Surrounding this central area are 28 monitoring points, labeled MB1 through MB28, each represented by a colored circle (yellow, orange, blue, or grey). The map also shows the N76 Nieuwstraat road at the bottom, with a dashed line indicating the 'FIETSPAD' (cycling path). A scale bar at the bottom left indicates a distance of 20 meters. A north arrow is located in the top right corner. The map is framed by a coordinate grid with values 225969, 179907, 226127, and 179808.

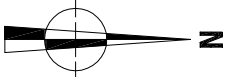

ARON Schaai

Architectuur & Planning

2018D61

DI-18-NI

Onderwerp

Datum

Legende

Diepenbeek -
Nieuwstraat




Schaal
1 : 400

Overzichtsplaan variatie antropogene horizonen



April 2018

Projectgebied



Ap

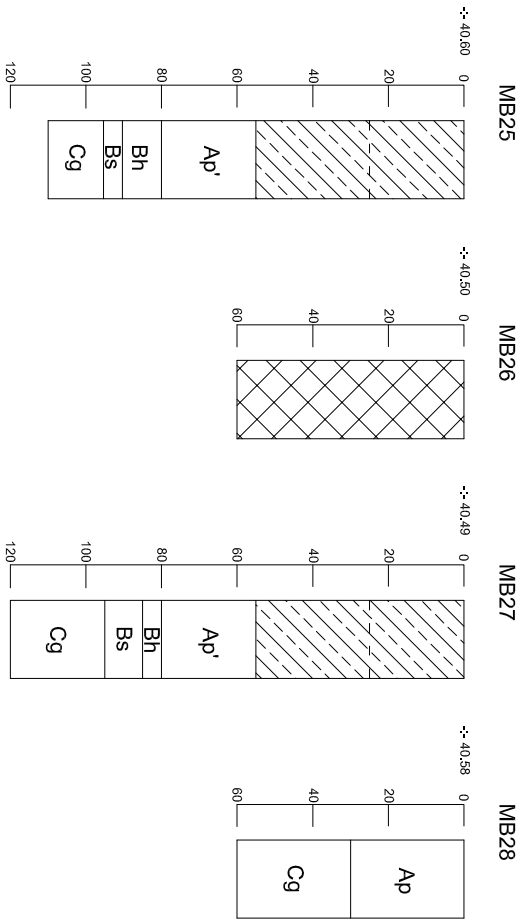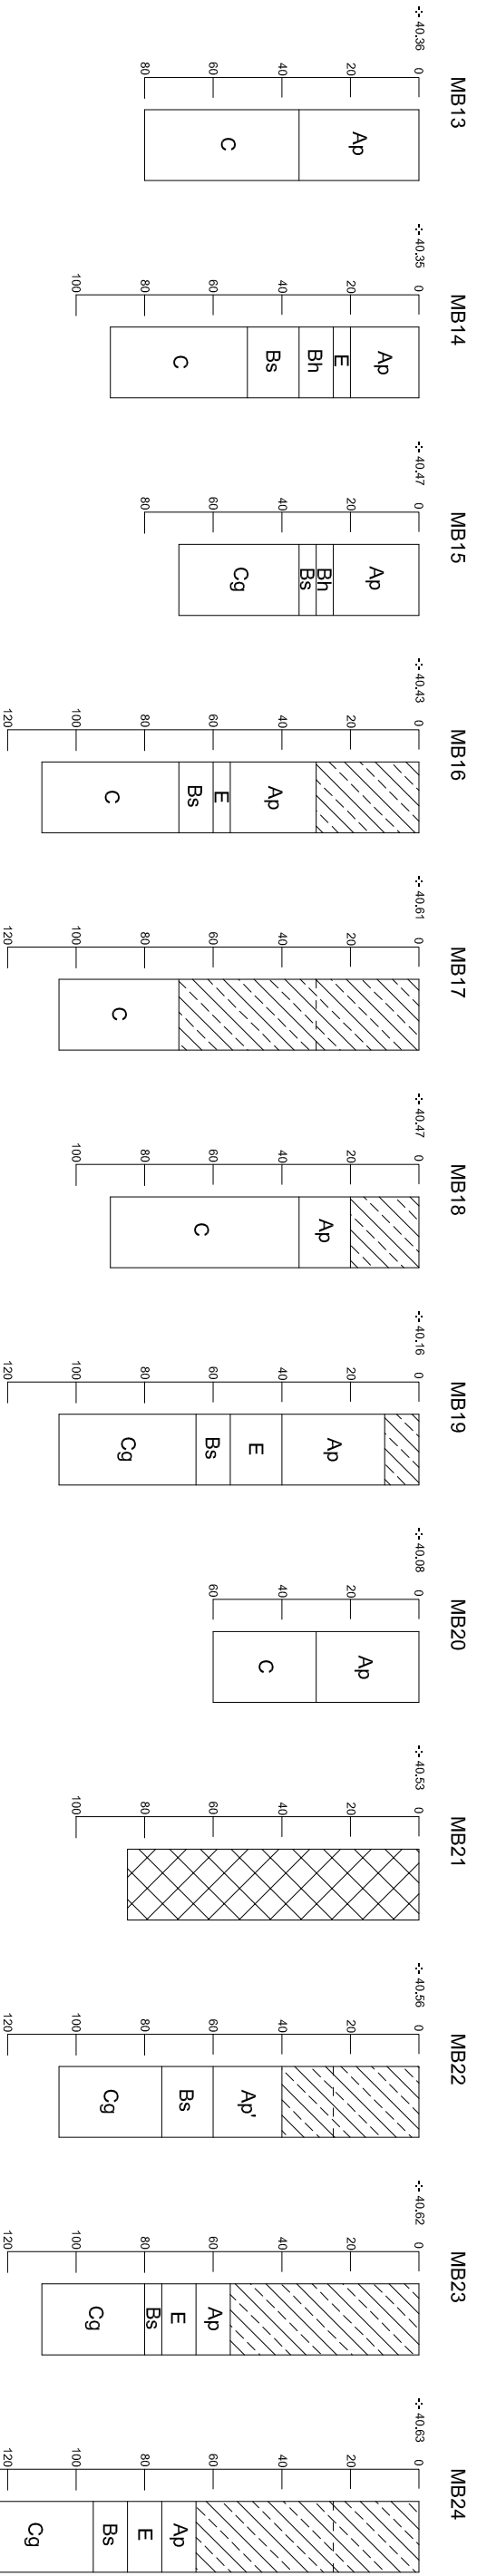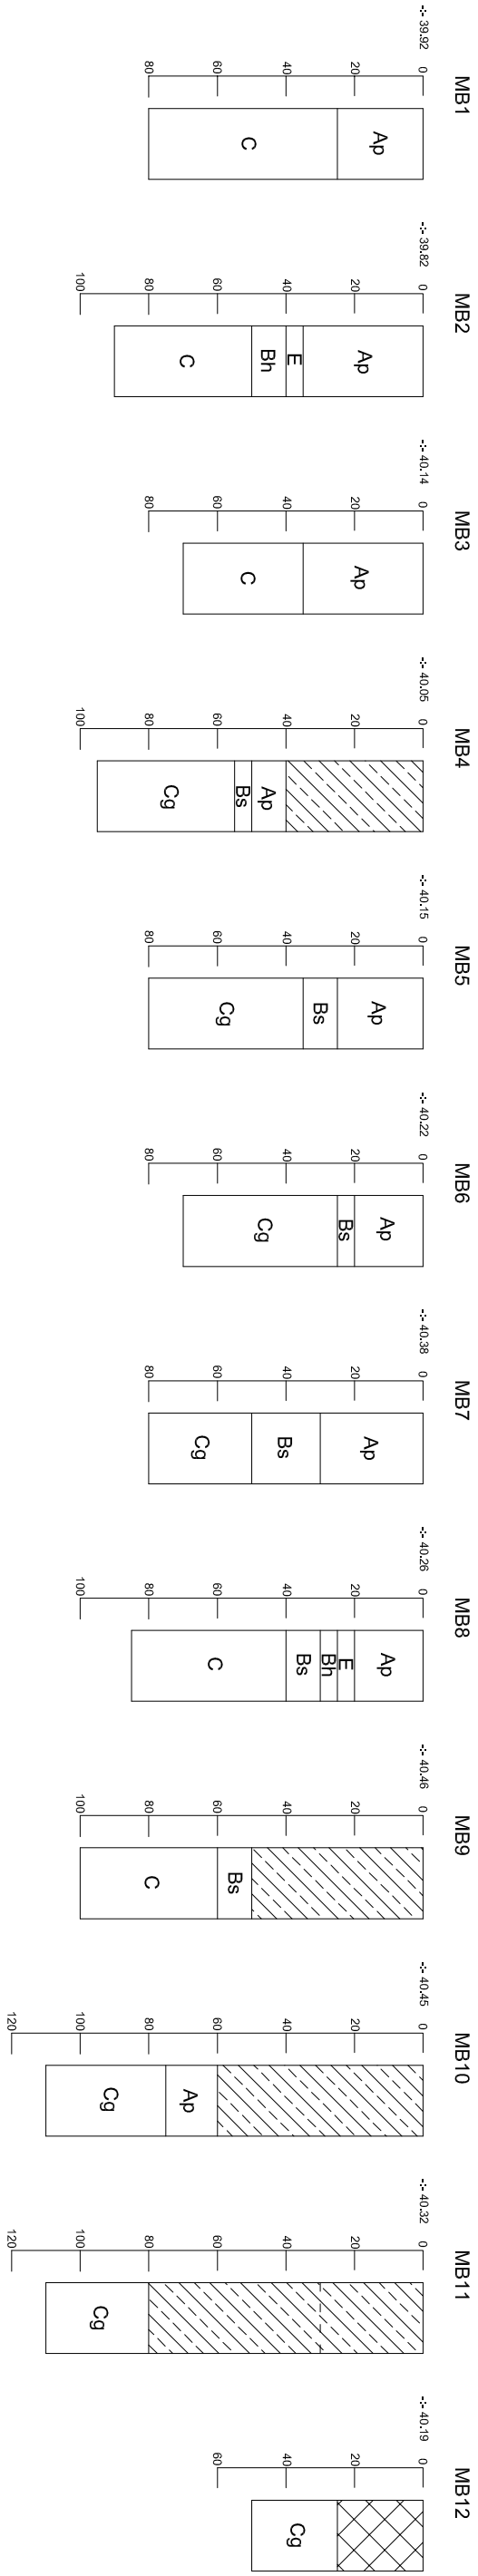

ARON Jansz Archeologisch Bureau Rotterdam	2018D61 DI-18-NI		Onderwerp	Datum	Legende							
	Megaboortprofielen		April 2018			Ophoging	Ap'	Bouwvoor met verploegde podzol	Bs	Ijzer B-horizont	--: 40.16	Hoogte TAW
						Verstoring	E	E-horizont	C	C-horizont		
					Ap	Bouwvoor	Bh	Humus B-horizont	g	Gley-verschijnselen		
					Diepenbeek - Nieuwstraat		Schaal 1 : 20					

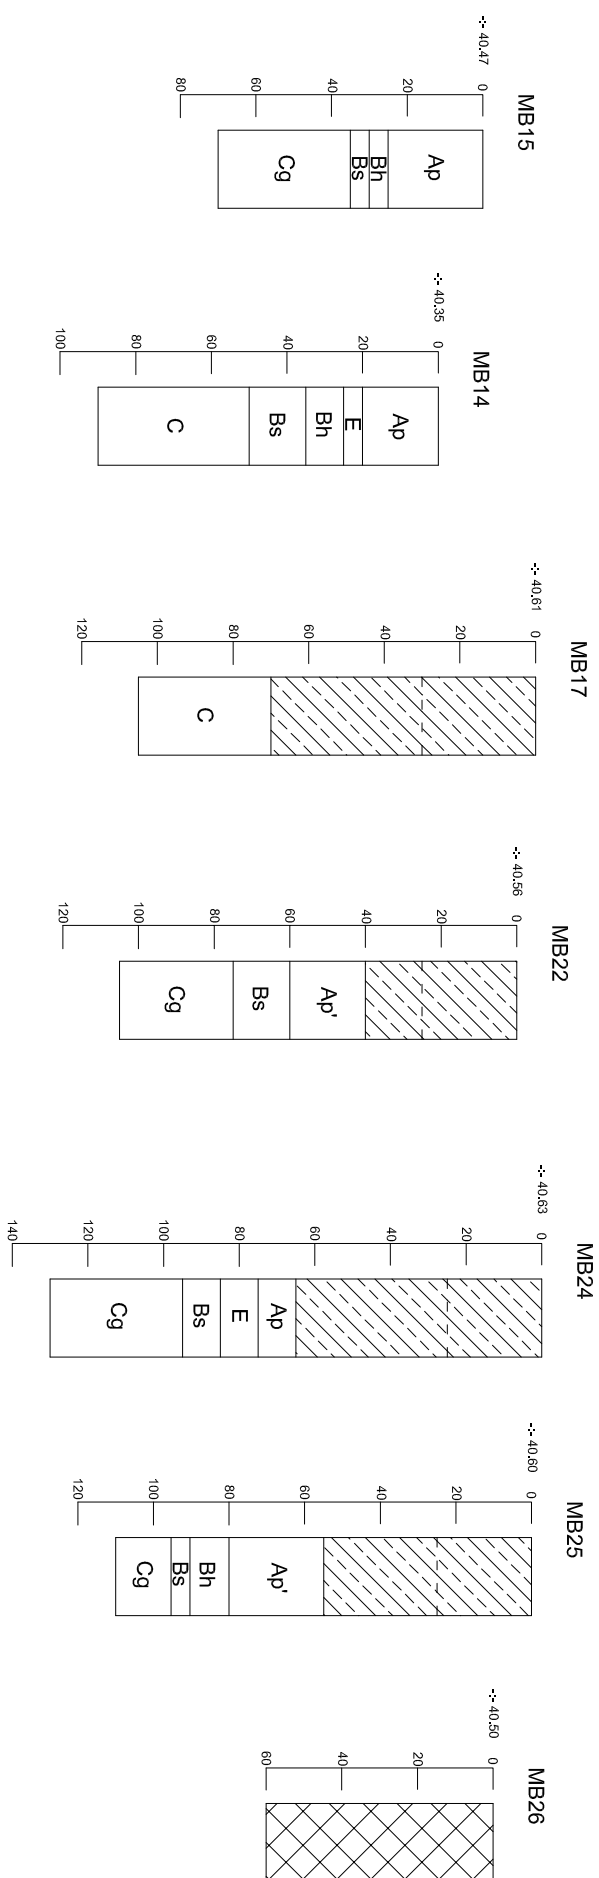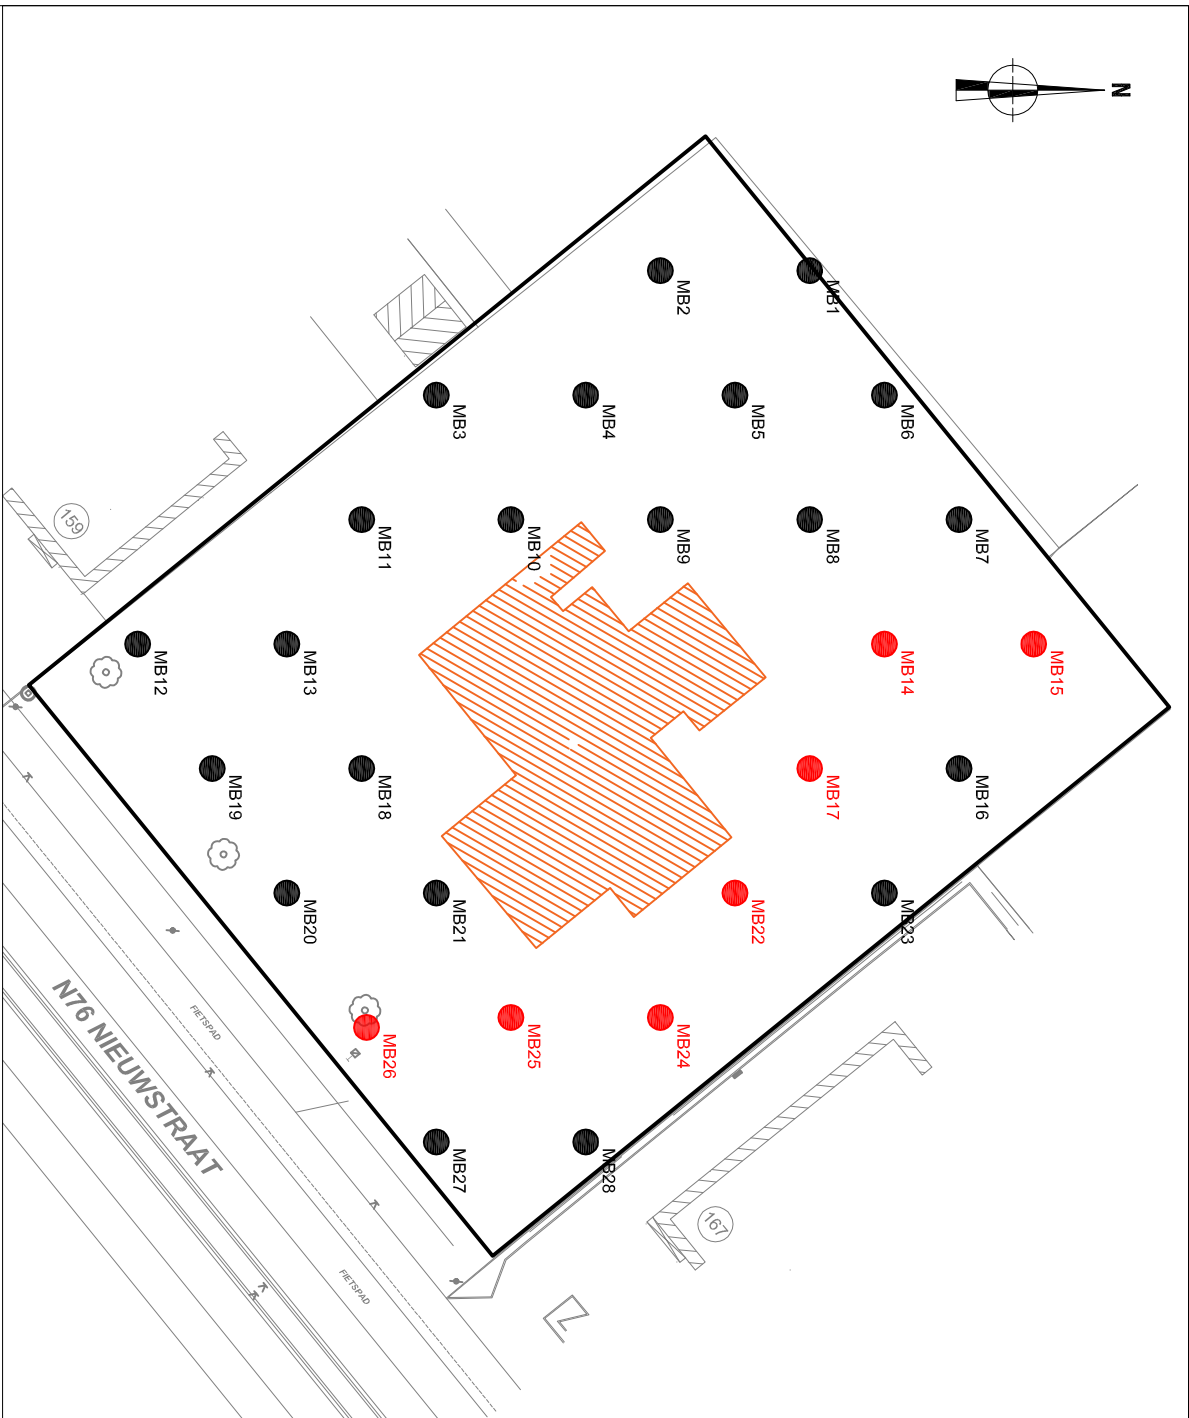

		2018D61 DI-18-NI					
Onderwerp		Datum					
Transect N-Z aardkundige opbouw		April 2018					
Schaal 1 : 20		01 m					
Legende							
	Ophoging	Ap'	Bouwvoor met verploegde podzol	Bs	IJzer B-horizont	-:-: 40, 16	Hoogte TAW
	Verstoring	E	E-horizont	C	C-horizont		
Ap	Bouwvoor	Bh	Humus B-horizont	g	Gley-verschijnselfen		

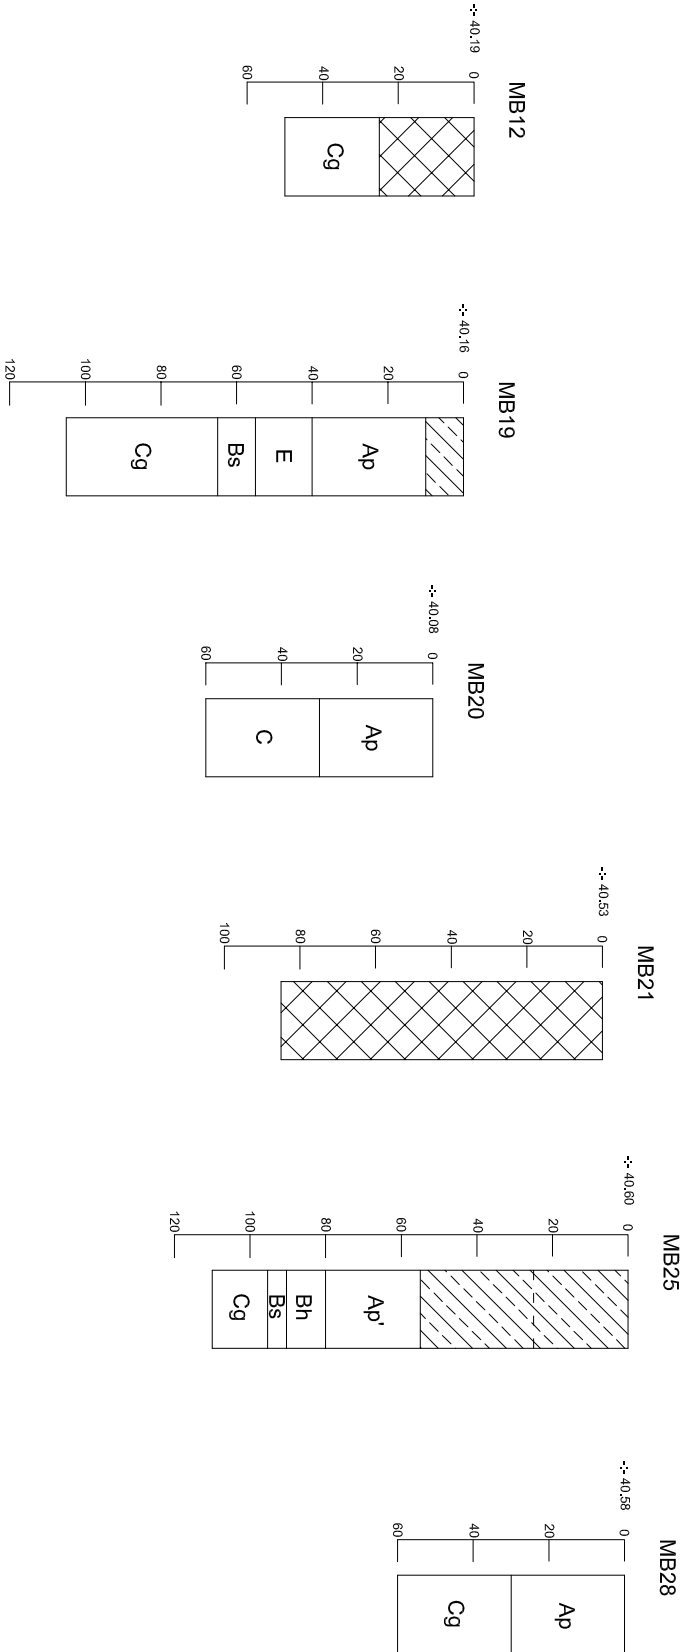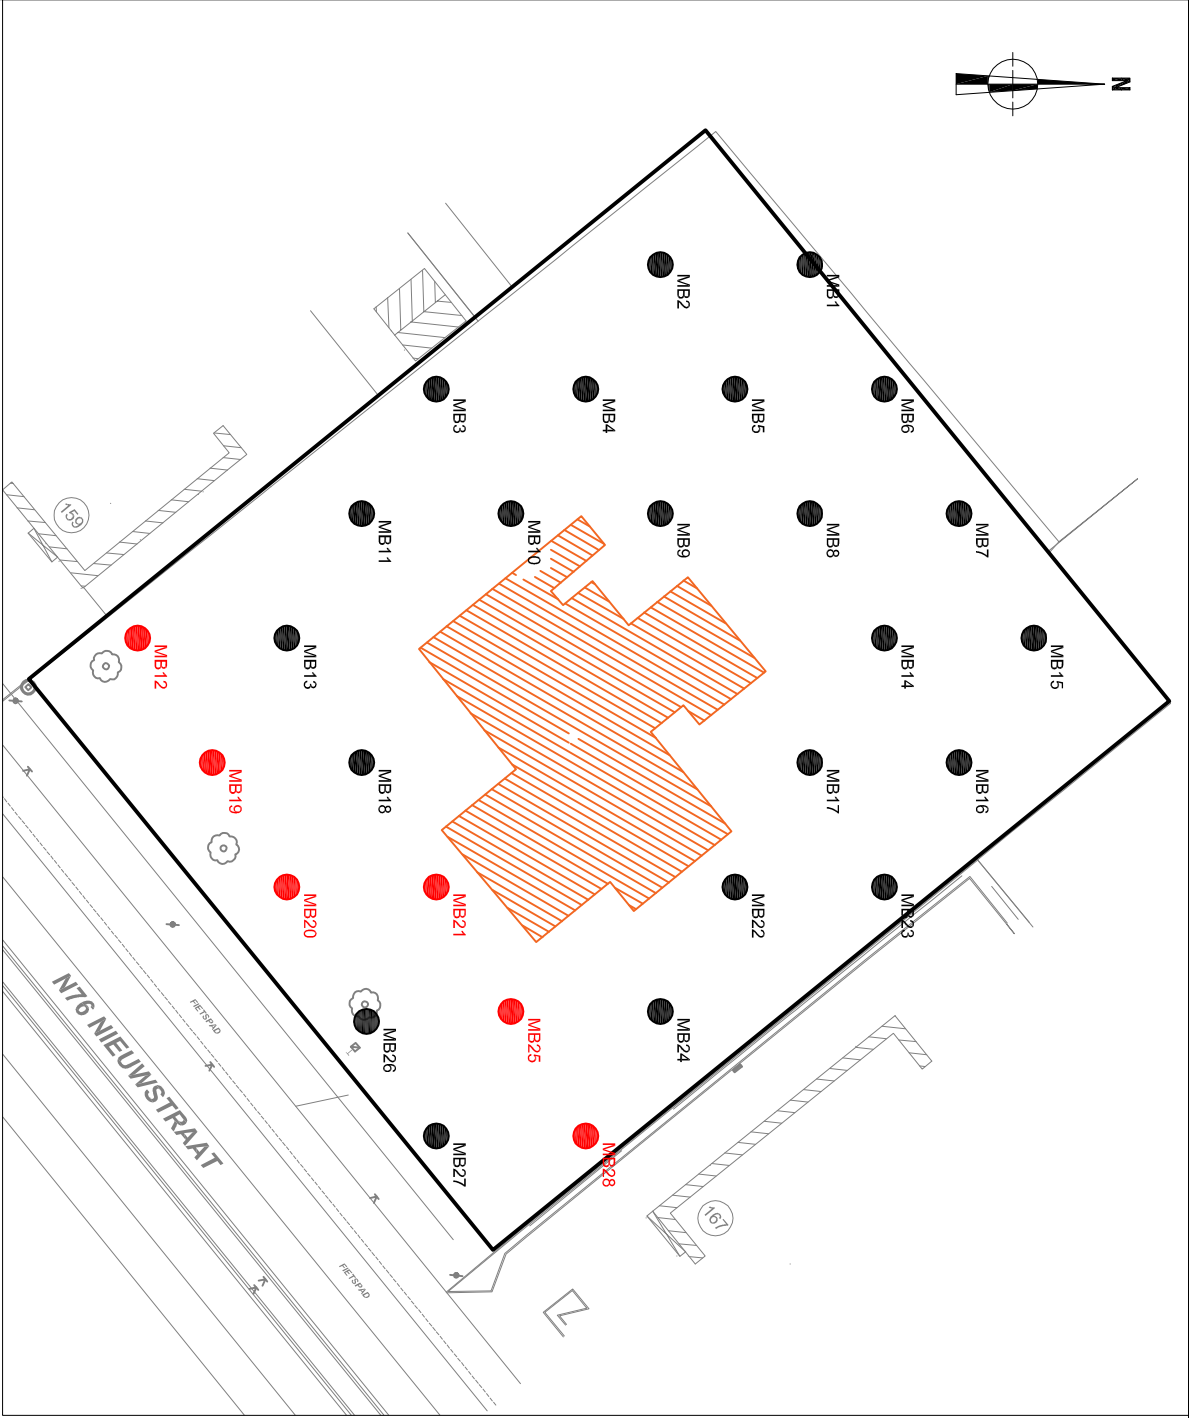

 ARON lab Architectuur & Ruimteonderzoek	2018D61 DI-18-NI		Onderwerp		Datum		Legende						
	Transect W-O aardkundige opbouw				April 2018		Ophoging		Ap'		Bouwvoor met verploegde podzol	Bs	Ijzer B-horizont
	Diepenbeek - Nieuwstraat		Schaal				Verstoring		E		E-horizont	C	C-horizont
			1 : 20				Ap		Bouwvoor		Bh	Humus B-horizont	g
													Gley-/verschijnselen



Info over het megabooronderzoek								
Projectcode	Onderwerp	Type onderzoek	Context booronderzoek	Techniek	Soort	Diameter	Grid	Rapporteur
2018D61	Diepenbeek, Nieuwstraat	Megaboringen	Verkennd archeologisch booronderzoek	Manueel	Megaboer	17cm	10x12m	Willem Vanaenrode

Beschrijving van alle boringen																			
Project-code	Nr.	Bodem-kaart	Inter-pretatie	Datum	Weersomstandigheden	X-coördinaat	Y-coördinaat	X-coördinaat2	Y-coördinaat2	Hoogte Taw	Landgebruik locatie	Vegetatie	Bijzonderheden	Plannummer	Fotonummer	Type Boor	Diameter	Techniek	Grid
2018D61	MB1	Zdg	OT	9/04/2018	Bewolkt, ca. 18°C	226010	179874	/	/	39,92	Braakliggend terrein	/	/	Bijlage 6-7	DSC_0868	Megaboer	17cm	Manueel	10x12m
2018D61	MB2	Zdg	Zcg	9/04/2018	Bewolkt, ca. 18°C	226010	179862	/	/	39,82	Braakliggend terrein	/	/	Bijlage 6-7	DSC_0870	Megaboer	17cm	Manueel	10x12m
2018D61	MB3	Zdg	OT	9/04/2018	Bewolkt, ca. 18°C	226020	179844	/	/	40,14	Braakliggend terrein	/	/	Bijlage 6-7	DSC_0872	Megaboer	17cm	Manueel	10x12m
2018D61	MB4	Zdg	Zcg	9/04/2018	Bewolkt, ca. 18°C	226020	179856	/	/	40,05	Braakliggend terrein	/	/	Bijlage 6-7	DSC_0874	Megaboer	17cm	Manueel	10x12m
2018D61	MB5	Zdg	Zdg	9/04/2018	Bewolkt, ca. 18°C	226020	179868	/	/	40,15	Braakliggend terrein	/	/	Bijlage 6-7	DSC_0876	Megaboer	17cm	Manueel	10x12m
2018D61	MB6	Zdg	Zdg	9/04/2018	Bewolkt, ca. 18°C	226020	179880	/	/	40,22	Braakliggend terrein	/	/	Bijlage 6-7	DSC_0878	Megaboer	17cm	Manueel	10x12m
2018D61	MB7	Zdg	Zdg	9/04/2018	Bewolkt, ca. 18°C	226030	179886	/	/	40,38	Braakliggend terrein	/	/	Bijlage 6-7	DSC_0880	Megaboer	17cm	Manueel	10x12m
2018D61	MB8	Zdg	Zcg	9/04/2018	Bewolkt, ca. 18°C	226030	179874	/	/	40,26	Braakliggend terrein	/	/	Bijlage 6-7	DSC_0882	Megaboer	17cm	Manueel	10x12m
2018D61	MB9	Zdg	Zcg	9/04/2018	Bewolkt, ca. 18°C	226030	179862	/	/	40,46	Braakliggend terrein	/	/	Bijlage 6-7	DSC_0884	Megaboer	17cm	Manueel	10x12m
2018D61	MB10	Zdg	OT	9/04/2018	Bewolkt, ca. 18°C	226030	179850	/	/	40,45	Braakliggend terrein	/	/	Bijlage 6-7	DSC_0886	Megaboer	17cm	Manueel	10x12m
2018D61	MB11	Zdg	OT	9/04/2018	Bewolkt, ca. 18°C	226030	179838	/	/	40,32	Braakliggend terrein	/	/	Bijlage 6-7	DSC_0888	Megaboer	17cm	Manueel	10x12m
2018D61	MB12	Zdg	OB	9/04/2018	Bewolkt, ca. 18°C	226040	179820	/	/	40,19	Braakliggend terrein	/	/	Bijlage 6-7	DSC_0890	Megaboer	17cm	Manueel	10x12m
2018D61	MB13	Zdg	OT	9/04/2018	Bewolkt, ca. 18°C	226040	179832	/	/	40,36	Braakliggend terrein	/	/	Bijlage 6-7	DSC_0892	Megaboer	17cm	Manueel	10x12m
2018D61	MB14	Zdg	Zcg	9/04/2018	Bewolkt, ca. 18°C	226040	179880	/	/	40,35	Braakliggend terrein	/	/	Bijlage 6-7	DSC_0894	Megaboer	17cm	Manueel	10x12m
2018D61	MB15	Zdg	Zdg	9/04/2018	Bewolkt, ca. 18°C	226040	179892	/	/	40,47	Braakliggend terrein	/	/	Bijlage 6-7	DSC_0896	Megaboer	17cm	Manueel	10x12m
2018D61	MB16	Zdg	Zcg	9/04/2018	Bewolkt, ca. 18°C	226050	179886	/	/	40,43	Braakliggend terrein	/	/	Bijlage 6-7	DSC_0898	Megaboer	17cm	Manueel	10x12m
2018D61	MB17	Zdg	OT	9/04/2018	Bewolkt, ca. 18°C	226050	179874	/	/	40,61	Braakliggend terrein	/	/	Bijlage 6-7	DSC_0900	Megaboer	17cm	Manueel	10x12m
2018D61	MB18	Zdg	OT	9/04/2018	Bewolkt, ca. 18°C	226050	179838	/	/	40,47	Braakliggend terrein	/	/	Bijlage 6-7	DSC_0902	Megaboer	17cm	Manueel	10x12m
2018D61	MB19	Zdg	Zcg	9/04/2018	Bewolkt, ca. 18°C	226050	179826	/	/	40,16	Braakliggend terrein	/	/	Bijlage 6-7	DSC_0904	Megaboer	17cm	Manueel	10x12m
2018D61	MB20	Zdg	OT	9/04/2018	Bewolkt, ca. 18°C	226060	179832	/	/	40,08	Braakliggend terrein	/	/	Bijlage 6-7	DSC_0907	Megaboer	17cm	Manueel	10x12m
2018D61	MB21	Zdg	OB	9/04/2018	Bewolkt, ca. 18°C	226060	179844	/	/	40,53	Braakliggend terrein	/	/	Bijlage 6-7	DSC_0909	Megaboer	17cm	Manueel	10x12m
2018D61	MB22	Zdg	Zcg	9/04/2018	Bewolkt, ca. 18°C	226060	179868	/	/	40,56	Braakliggend terrein	/	/	Bijlage 6-7	DSC_0911	Megaboer	17cm	Manueel	10x12m
2018D61	MB23	Zdg	Zdg	9/04/2018	Bewolkt, ca. 18°C	226060	179880	/	/	40,62	Braakliggend terrein	/	/	Bijlage 6-7	DSC_0913	Megaboer	17cm	Manueel	10x12m
2018D61	MB24	Zdg	Zdg	9/04/2018	Bewolkt, ca. 18°C	226070	179862	/	/	40,63	Braakliggend terrein	/	/	Bijlage 6-7	DSC_0915	Megaboer	17cm	Manueel	10x12m

2018D61	MB25	Zdg	Zdg	9/04/2018	Bewolkt, ca. 18°C	226070	179850	/	/	40,6	Braakliggend terrein	/	/	Bijlage 6-7	DSC_0917	Megaboor	17cm	Manueel	10x12m
2018D61	MB26	Zdg	OB	9/04/2018	Bewolkt, ca. 18°C	226070	179838	/	/	40,5	Braakliggend terrein	/	/	Bijlage 6-7	DSC_0919	Megaboor	17cm	Manueel	10x12m
2018D61	MB27	Zdg	Zdg	9/04/2018	Bewolkt, ca. 18°C	226080	179844	/	/	40,49	Braakliggend terrein	/	/	Bijlage 6-7	DSC_0921	Megaboor	17cm	Manueel	10x12m
2018D61	MB28	Zdg	OT	9/04/2018	Bewolkt, ca. 18°C	226080	179856	/	/	40,59	Braakliggend terrein	/	/	Bijlage 6-7	DSC_0923	Megaboor	17cm	Manueel	10x12m

Beschrijving van de aardkundige eenheden per boor																				
Nr.	Nr. AKE	Bodemkundige interpretatie	Geologische interpretatie	Begindiepte onder maaiveld	Einddiepte onder maaiveld	Conditie	Naam AKE	Bijmenging	Textuur	Kleur	Munsell	Type bodem-structuur	Andere fenomenen	Grens-duidelijkheid ondergrens	Grensregel-matigheid ondergrens	Grondwaterstand	Bovengrens roest	Bovengrens reductie	Classificatie veen	Classificatie organische bodem
1	1	Bouwvoor	/	0	25	droog	Ap	/	Z	DoGr	/	Korrelig	/	/	/	/	/	/	/	/
1	2	/	Dekzand	25	80	vochtig	C	/	Z	Bei	/	Korrelig	/	/	/	/	/	/	/	/
2	1	Bouwvoor	/	0	35	vochtig	Ap	/	Z	DoGr	/	Korrelig	/	/	/	/	/	/	/	/
2	2	/	Podzol	35	40	droog	E	/	Z	WiBei	/	Korrelig	/	/	/	/	/	/	/	/
2	3	/	Podzol	40	50	vochtig	Bh	/	Z	ZwGr	/	Korrelig	/	/	/	/	/	/	/	/
2	4	/	Dekzand	50	90	vochtig	C	/	Z	Bei	/	Korrelig	/	/	/	/	/	/	/	/
3	1	Bouwvoor	/	0	35	droog	Ap	/	Z	DoGr	/	Korrelig	/	/	/	/	/	/	/	/
3	2	/	Dekzand	35	70	vochtig	C	/	Z	Bei	/	Korrelig	/	/	/	/	/	/	/	/
4	1	Ophoging	/	0	40	vochtig	Ophoging	/	Z	DoGr + Bei + VL Gr	/	Korrelig	/	/	/	/	/	/	/	/
4	2	Bouwvoor	/	40	50	vochtig	Ap	/	Z	DoGr	/	Korrelig	/	/	/	/	/	/	/	/
4	3	/	Podzol	50	55	vochtig	Bs	/	Z	RoBr	/	Korrelig	/	/	/	/	/	/	/	/
4	4	/	Dekzand	55	95	vochtig	Cg	/	Z	GeBei + VL Or	/	Korrelig	/	/	/	/	Roest vanaf 75	/	/	/
5	1	Bouwvoor	/	0	25	droog	Ap	/	Z	DoGr	/	Korrelig	/	/	/	/	/	/	/	/
5	2	/	Podzol	25	35	vochtig	Bs	/	Z	RoBr	/	Korrelig	/	/	/	/	/	/	/	/
5	3	/	Dekzand	35	80	vochtig	Cg	/	Z	GeBei + VL Or	/	Korrelig	/	/	/	/	Roest vanaf 45	/	/	/
6	1	Bouwvoor	/	0	20	droog	Ap	/	Z	DoGr	/	Korrelig	/	/	/	/	/	/	/	/
6	2	/	Podzol	20	25	droog	Bs	/	Z	Br	/	Korrelig	/	/	/	/	/	/	/	/
6	3	/	Dekzand	25	70	vochtig	Cg	/	Z	GeBei +VL Or	/	Korrelig	/	/	/	/	Roest vanaf 50	/	/	/
7	1	Bouwvoor	/	0	30	droog	Ap	/	Z	DoGr	/	Korrelig	/	/	/	/	/	/	/	/
7	2	/	Podzol	30	50	vochtig	Bs	/	Z	RoBr	/	Korrelig	/	/	/	/	/	/	/	/
7	3	/	Dekzand	50	80	vochtig	Cg	/	Z	GeBei + VL Or	/	Korrelig	/	/	/	/	Roest vanaf 55	/	/	/
8	1	Bouwvoor	/	0	20	droog	Ap	/	Z	DoGr	/	Korrelig	/	/	/	/	/	/	/	/
8	2	/	Podzol	20	25	droog	E	/	Z	LiGr	/	Korrelig	/	/	/	/	/	/	/	/
8	3	/	Podzol	25	30	droog	Bh	/	Z	ZwGr	/	Korrelig	/	/	/	/	/	/	/	/
8	4	/	Podzol	30	40	vochtig	Bs	/	Z	RoBr	/	Korrelig	/	/	/	/	/	/	/	/
8	5	/	Dekzand	40	85	vochtig	C	/	Z	GeBei	/	Korrelig	/	/	/	/	Roest vanaf 75	/	/	/

9	1	Ophoging	/	0	50	droog	Ophoging	Kie (w)	Z	DoGr + GeBei + Bei	/	Korrelig	/	/	/	/	/	/	/
9	2	/	Podzol	50	60	vochtig	Bs	/	Z	OrBr	/	Korrelig	/	/	/	/	/	/	/
9	3	/	Dekzand	60	100	vochtig	C	/	Z	Bei	/	Korrelig	/	/	/	/	Roest vanaf 85	/	/
10	1	Ophoging	/	0	60	droog	Ophoging	Kie (m)	Z	DoGr + WiBei + VL Bei	/	Korrelig	/	/	/	/	/	/	/
10	2	Bouwvoor	/	60	75	droog	Ap	/	Z	DoGr	/	Korrelig	/	/	/	/	/	/	/
10	3	/	Dekzand	75	110	vochtig	Cg	/	Z	GeBei + VL Or	/	Korrelig	/	/	/	/	Roest vanaf 80	/	/
11	1	Ophoging	/	0	80	droog	Ophoging	Kie (m)	Z	Br + GrBei + Bei	/	Korrelig	/	/	/	/	/	/	/
11	2	/	Dekzand	80	110	vochtig	Cg	/	Z	GeBei + Or	/	Korrelig	/	/	/	/	Roest vanaf 85	/	/
12	1	Verstoring	/	0	25	droog	Verstoring	/	Z	DoGr	/	Korrelig	/	/	/	/	/	/	/
12	2	/	Dekzand	25	50	vochtig	Cg	/	Z	GeBei + VL Or	/	Korrelig	/	/	/	/	Roest vanaf 25	/	/
13	1	Bouwvoor	/	0	35	droog	Ap	/	Z	DoGr	/	Korrelig	/	/	/	/	/	/	/
13	2	/	Dekzand	35	80	vochtig	C	/	Z	Bei + VI Or	/	Korrelig	/	/	/	/	Roest vanaf 75	/	/
14	1	Bouwvoor	/	0	20	droog	Ap	/	Z	DoGr	/	Korrelig	/	/	/	/	/	/	/
14	2	/	Podzol	20	25	droog	E	/	Z	LiGr	/	Korrelig	/	/	/	/	/	/	/
14	3	/	Podzol	25	35	vochtig	Bh	/	Z	ZwGr	/	Korrelig	/	/	/	/	/	/	/
14	4	/	Podzol	35	50	vochtig	Bs	/	Z	RoBr	/	Korrelig	/	/	/	/	/	/	/
14	5	/	Dekzand	50	90	vochtig	C	/	Z	GeBei	/	Korrelig	/	/	/	/	Roest vanaf 90	/	/
15	1	Bouwvoor	/	0	25	droog	Ap	Ho (m)	Z	DoGr	/	Korrelig	/	/	/	/	/	/	/
15	2	/	Podzol	25	30	droog	Bh	/	Z	ZwGr	/	Korrelig	/	/	/	/	/	/	/
15	3	/	Podzol	30	35	droog	Bs	/	Z	RoBr	/	Korrelig	/	/	/	/	/	/	/
15	4	/	Dekzand	35	70	vochtig	Cg	/	Z	Bei + Or	/	Korrelig	/	/	/	/	Roest vanaf 55	/	/
16	1	Ophoging	/	0	30	droog	Ophoging	Kie (w)	Z	DoGr + WiBei	/	Korrelig	/	/	/	/	/	/	/
16	2	Bouwvoor	/	30	55	droog	Ap	/	Z	DoGr + LiGr	/	Korrelig	/	/	/	/	/	/	/
16	3	/	Podzol	55	60	droog	E	/	Z	LiGr	/	Korrelig	/	/	/	/	/	/	/
16	4	/	Podzol	60	70	vochtig	Bs	/	Z	Br	/	Korrelig	/	/	/	/	/	/	/
16	5	/	Dekzand	70	110	vochtig	C	/	Z	Bei	/	Korrelig	/	/	/	/	Roest vanaf 90	/	/

17	1	Ophoging	/	0	70	droog	Ophoging	Kie (v)	Z	BrBei + Gr + WiBei	/	Korrelig	/	/	/	/	/	/	/
17	2	/	Dekzand	70	105	vochtig	C	/	Z	Bei + VL Or	/	Korrelig	/	/	/	/	Roest vanaf 90	/	/
18	1	Ophoging	/	0	20	droog	Ophoging	/	Z	BrBei + VL BI	/	Korrelig	/	/	/	/	/	/	/
18	2	Bouwvoor	/	20	35	droog	Ap	/	Z	DoGr	/	Korrelig	/	/	/	/	/	/	/
18	3	/	Dekzand	35	90	vochtig	C	/	Z	Bei	/	Korrelig	/	/	/	/	Roest vanaf 65	/	/
19	1	Ophoging	/	0	10	droog	Ophoging	Kie (w) + Ka (m)	Z	Ge	/	Korrelig	/	/	/	/	/	/	/
19	2	Bouwvoor	/	10	40	droog	Ap	/	Z	DoGr	/	Korrelig	/	/	/	/	/	/	/
19	3	/	Podzol	40	55	droog	E	/	Z	Gr	/	Korrelig	/	/	/	/	/	/	/
19	4	/	Podzol	55	65	vochtig	Bs	/	Z	Br	/	Korrelig	/	/	/	/	/	/	/
19	5	/	Dekzand	65	105	vochtig	Cg	/	Z	Bei + VL Or	/	Korrelig	/	/	/	/	Roest vanaf 85	/	/
20	1	Bouwvoor	/	0	30	droog	Ap	/	Z	DoGr	/	Korrelig	/	/	/	/	/	/	/
20	2	/	Dekzand	30	60	vochtig	C	/	Z	Bei	/	Korrelig	/	/	/	/	Roest vanaf 60	/	/
21	1	Verstoring	/	0	85	droog	Verstoring	/	Z	DoGr + Bei + GrBR	/	Korrelig	/	/	/	/	/	/	/
22	1	Ophoging	/	0	25	droog	Ophoging	Ka (m)	Z	GroGe + VL Bei	/	Korrelig	/	/	/	/	/	/	/
22	2	Ophoging	/	25	40	droog	Ophoging	Kie (w) + Ka (w)	Z	WiBei	/	Korrelig	/	/	/	/	/	/	/
22	3	Bouwvoor	/	40	60	droog	Ap'	/	Z	Gr + LiGr	/	Korrelig	/	/	/	/	/	/	/
22	4	/	Podzol	60	75	vochtig	Bs	/	Z	RoBr	/	Korrelig	/	/	/	/	/	/	/
22	5	/	Dekzand	75	105	vochtig	C	/	Z	GeBei	/	Korrelig	/	/	/	/	/	/	/
23	1	Ophoging	/	0	55	droog	Ophoging	Kie (m)	Z	DoGr + Bei	/	Korrelig	/	/	/	/	/	/	/
23	2	Bouwvoor	/	55	65	droog	Ap	/	Z	Gr	/	Korrelig	/	/	/	/	/	/	/
23	3	/	/	65	75	droog	E	/	Z	LiGr	/	Korrelig	/	/	/	/	/	/	/
23	4	/	Podzol	75	80	vochtig	Bs	/	Z	DoBr	/	Korrelig	/	/	/	/	/	/	/
23	5	/	Dekzand	80	110	vochtig	Cg	/	Z	GeBei + Or	/	Korrelig	/	/	/	/	Roest vanaf 95	/	/
24	1	Ophoging	/	0	65	droog	Ophoging	Ba (m) + Kie (m)	Z	GrGe + Bei	/	Korrelig	/	/	/	/	/	/	/
24	2	Bouwvoor	/	65	75	vochtig	Ap	/	Z	Gr	/	Korrelig	/	/	/	/	/	/	/
24	3	/	/	75	85	vochtig	E	/	Z	LiGr	/	Korrelig	/	/	/	/	/	/	/
24	4	/	Podzol	85	95	vochtig	Bs	/	Z	RoBr	/	Korrelig	/	/	/	/	/	/	/
24	5	/	Dekzand	95	130	vochtig	Cg	/	Z	GeBei + VL Br	/	Korrelig	/	/	/	/	Roest vanaf 105	/	/
25	1	Ophoging	/	0	55	droog	Ophoging	Kie (v) + Ba (w)	Z	GrGe + Bei	/	Korrelig	/	/	/	/	/	/	/
25	2	Bouwvoor	/	55	80	droog	Ap'	/	Z	Gr	/	Korrelig	/	/	/	/	/	/	/

25	3	/	Podzol	80	90	vochtig	Bh	/	Z	ZwGr	/	Korrelig	/	/	/	/	/	/	/	/
25	4	/	Podzol	90	95	vochtig	Bs	/	Z	RoBr	/	Korrelig	/	/	/	/	/	/	/	/
25	5	/	Dekzand	95	110	vochtig	Cg	/	Z	GeBei + BrOr	/	Korrelig	/	/	/	/	Roest vanaf 95	/	/	/
26	1	Verstoring	/	0	60	droog	Verstoring	Ba (w)	Z	DoGr + BeiGr	/	Korrelig	/	/	/	/	/	/	/	/
27	1	Ophoging	/	0	55	droog	Ophoging	Kie (v) + Ba (w)	Z	GrGe + Bei	/	Korrelig	/	/	/	/	/	/	/	/
27	2	Bouwvoor	/	55	80	vochtig	Ap'	/	Z	Gr	/	Korrelig	/	/	/	/	/	/	/	/
27	3	/	Podzol	80	85	vochtig	Bh	/	Z	ZwGr	/	Korrelig	/	/	/	/	/	/	/	/
	4	/	Podzol	85	95	vochtig	Bs			Br										
27	5	/	Dekzand	95	120	vochtig	Cg	/	Z	GeBei + BrOr	/	Korrelig	/	/	/	/	Roest vanaf 95	/	/	/
28	1	Bouwvoor	/	0	30	droog	Ap	Ho (v)	Z	DoGr	/	Korrelig	/	/	/	/	/	/	/	/
28	2	/	Dekzand	30	60	vochtig	Cg	/	Z	GeBei + VL Or	/	Korrelig	/	/	/	/	Roest vanaf 45	/	/	/

Horizont:

A-Horizont	A
Ploegvoor	Ap
E-Horizont (uitloging)	E
B-Horizont	B
Bt-Horizont (aanrijking van klei door inspoeling)	Bt
Bh-Horizont (humus)	Bh
Bir-Horizont (ijzer)	Bir
C-horizont	C
C-Horizont met gleyverschijnselen	Cg
Gereduceerde C-Horizont	Cr

Bodemkundige Interpretatie (BI):

Bouwvoor	BV
Recent verstoord	VER
Verveend	VV
Veengrond	VG
Ophoging	OP
Slootvulling	SLO
Plaggendek	PL
Antropogeen Dek	AD
Podzol	PO

Geologische Interpretatie (GI):

Löss	LSS
Colluvium	COL
Alluvium	ALL
Dekzand	DEZ
Rivierafzettingen	RIV
Fluvioperiglaciaal	FPG

Kleur + Vlekken:

Blauw	BL
Bruin	BR
Donker (kleur)	DO
Geel	GE
Gevlekt	VL
Grijs	GR
Groen	GRO
Leemkleurig	LE
Licht (kleur)	LI
Mergelkleur	ME
Oranje	OR
Paars	PA
Roest(kleurig)	ROE
Rood	RO
Wit	WI
Zwart	ZW

Samenstelling:

Grind	Gr
Klei	KI
Leem	Le
Veen (geoxideerd/gereduceerd)	V (o/r)
Zand	Za
Puin	P
Bijmengsel klei	BKI
Bijmengsel silt	Bsi
Bijmengsel zand	BZa
Bijmengsel grind	BGr
Bijmengsel humus	BG
Kleilagen	KIL
Leemlagen	LeL
Zandlagen	ZaL
Fijn gelaagd	LF

Korrelgrootte:

Uiterst fijn	uf
Zeer fijn	zf
Matig fijn	mf
Matig grof	mg
Zeer grof	zg
Uiterst grof	ug

Bijmenging:

Baksteen	Ba
Breuksteen	Bs
Grind	Gr
Hout	Ho
Houtskool	Hk
Kalk	Ka
Kalksteen	Ks
Kei	Kei
Kiezels	Kz
Leisteen	Lei
Mergel	Me
Mortel	Mo
Natuursteen	Ns
Dakpan	Dp
Silex	Si
Slak	Sl
Steenkool	Sk
Verbrand	Vb
Zandsteen	Zs
Zavel	Zv

Nieuwvormigheden (NVS):

Mangaanconcreties	Mn
Roestvlekken	ROE
Ijzeroxides	Fe
Fosfaatvlekken (groene band)	Ff

Hoeveelheid:

Zeer weinig	zw
Weinig	w
Matig	m
Veel	v
Zeer veel	zv

Ondergrens :

Scherp	S
Geleidelijk	G
Diffuus	D

Trends in laag:

Naar boven toe fijner	FUA
Aan de top humeus	TOH


Consistentie (CONS):

Zeer slap	ZSL
Slap	SL
Matig slap	MSL
Matig stevig	MST
Stevig	ST
Zeer stevig	ZST

Plantenresten (PL):



Geen	0
Weinig	1
veel	2

DSC-nummer	Aanmaakdatum	Aanmaakwijze	Type	WP	Beschrijving	Genomen uit	Opmerkingen
0868-0869	09/04/2018	Digitaal	Profiel	MB1	Profielfoto boorsediment MB1	/	/
0870-0871	09/04/2018	Digitaal	Profiel	MB2	Profielfoto boorsediment MB2	/	/
0872-0873	09/04/2018	Digitaal	Profiel	MB3	Profielfoto boorsediment MB3	/	/
0874-0875	09/04/2018	Digitaal	Profiel	MB4	Profielfoto boorsediment MB4	/	/
0876-0877	09/04/2018	Digitaal	Profiel	MB5	Profielfoto boorsediment MB5	/	/
0878-0879	09/04/2018	Digitaal	Profiel	MB6	Profielfoto boorsediment MB6	/	/
0880-0881	09/04/2018	Digitaal	Profiel	MB7	Profielfoto boorsediment MB7	/	/
0882-0883	09/04/2018	Digitaal	Profiel	MB8	Profielfoto boorsediment MB8	/	/
0884-0885	09/04/2018	Digitaal	Profiel	MB9	Profielfoto boorsediment MB9	/	/
0886-0887	09/04/2018	Digitaal	Profiel	MB10	Profielfoto boorsediment MB10	/	/
0888-0889	09/04/2018	Digitaal	Profiel	MB11	Profielfoto boorsediment MB11	/	/
0890-0891	09/04/2018	Digitaal	Profiel	MB12	Profielfoto boorsediment MB12	/	/
0892-0893	09/04/2018	Digitaal	Profiel	MB13	Profielfoto boorsediment MB13	/	/
0894-0895	09/04/2018	Digitaal	Profiel	MB14	Profielfoto boorsediment MB14	/	/
0896-0897	09/04/2018	Digitaal	Profiel	MB15	Profielfoto boorsediment MB15	/	/
0898-0899	09/04/2018	Digitaal	Profiel	MB16	Profielfoto boorsediment MB16	/	/
0900-0901	09/04/2018	Digitaal	Profiel	MB17	Profielfoto boorsediment MB17	/	/
0902-0903	09/04/2018	Digitaal	Profiel	MB18	Profielfoto boorsediment MB18	/	/
0904-0905	09/04/2018	Digitaal	Profiel	MB19	Profielfoto boorsediment MB19	/	/
0906	09/04/2018	Digitaal	Overzicht	/	Overzicht van gele ophoging centraal op het terrein	ZO	/
0907-0908	09/04/2018	Digitaal	Profiel	MB20	Profielfoto boorsediment MB20	/	/
0909-0910	09/04/2018	Digitaal	Profiel	MB21	Profielfoto boorsediment MB21	/	/
0911-0912	09/04/2018	Digitaal	Profiel	MB22	Profielfoto boorsediment MB22	/	/
0913-0914	09/04/2018	Digitaal	Profiel	MB23	Profielfoto boorsediment MB23	/	/
0915-0916	09/04/2018	Digitaal	Profiel	MB24	Profielfoto boorsediment MB24	/	/
0917-0918	09/04/2018	Digitaal	Profiel	MB25	Profielfoto boorsediment MB25	/	/
0919-0920	09/04/2018	Digitaal	Profiel	MB26	Profielfoto boorsediment MB26	/	/
0921-0922	09/04/2018	Digitaal	Profiel	MB27	Profielfoto boorsediment MB27	/	/
0923-0924	09/04/2018	Digitaal	Profiel	MB28	Profielfoto boorsediment MB28	/	/
0925	09/04/2018	Digitaal	Overzicht	/	Overzicht van inrit	ZO	/
0926	09/04/2018	Digitaal	Overzicht	/	Overzicht onderzoeksterrein	ZO	/
0927	09/04/2018	Digitaal	Overzicht	/	Overzicht onderzoeksterrein	O	/
0928	09/04/2018	Digitaal	Overzicht	/	Overzicht onderzoeksterrein	N	/
0929	09/04/2018	Digitaal	Overzicht	/	Overzicht onderzoeksterrein	W	/
0930	09/04/2018	Digitaal	Overzicht	/	Overzicht onderzoeksterrein	NW	/
0931	09/04/2018	Digitaal	Overzicht	/	Overzicht van vroegere tuinzone (zonder ophoging)	N	/
0932	09/04/2018	Digitaal	Overzicht	/	Overzicht van verstoorde/gefreesde bodem van het onderzoeksterrein	/	/
0933	09/04/2018	Digitaal	Overzicht	/	Overzicht onderzoeksterrein	ZO	/
0934	09/04/2018	Digitaal	Overzicht	/	Overzicht van gele ophoging centraal op het terrein	/	/
0935	09/04/2018	Digitaal	Overzicht	/	Overzicht onderzoeksterrein	Z	/

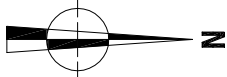

ARON Architectuur & Ontwerp		Onderwerp		Datum		Legende	
2018D62 DI-18-NI		Proefsleuvenplan bestaande toestand		April 2017		Projectgebied Spoorcontouren	
Diepenbeek - Nieuwstraat		Schaal 1 : 400		0 20 m		Nutseidingen Verstoring	
				Woonhuis (gesloopt) Absolute hoogte (in m TAV)		-:- 40.508	



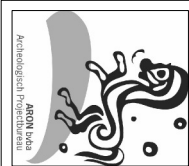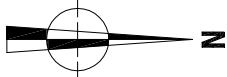


2018D62
DI-18-NI
Diepenbeek -
Nieuwstraat

Onderwerp
Proefsleuvenplan ontworpen toestand


Datum
April 2017






Legende			
	Projectgebied		Spoorcontouren
	Woonhuis (gesloopt)		Verstoring
	Ontwerp		







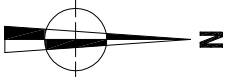


2018D62 DI-18-NI		Onderwerp	Datum		Legende				
Diepenbeek - Nieuwstraat		Overzichtspln variatie aardkundige eenheden	April 2017			Projectgebied		/Ap-E-B-C	
Schaal 1 : 400		0 20 m				Ap-C			
						/Ap-B-C			

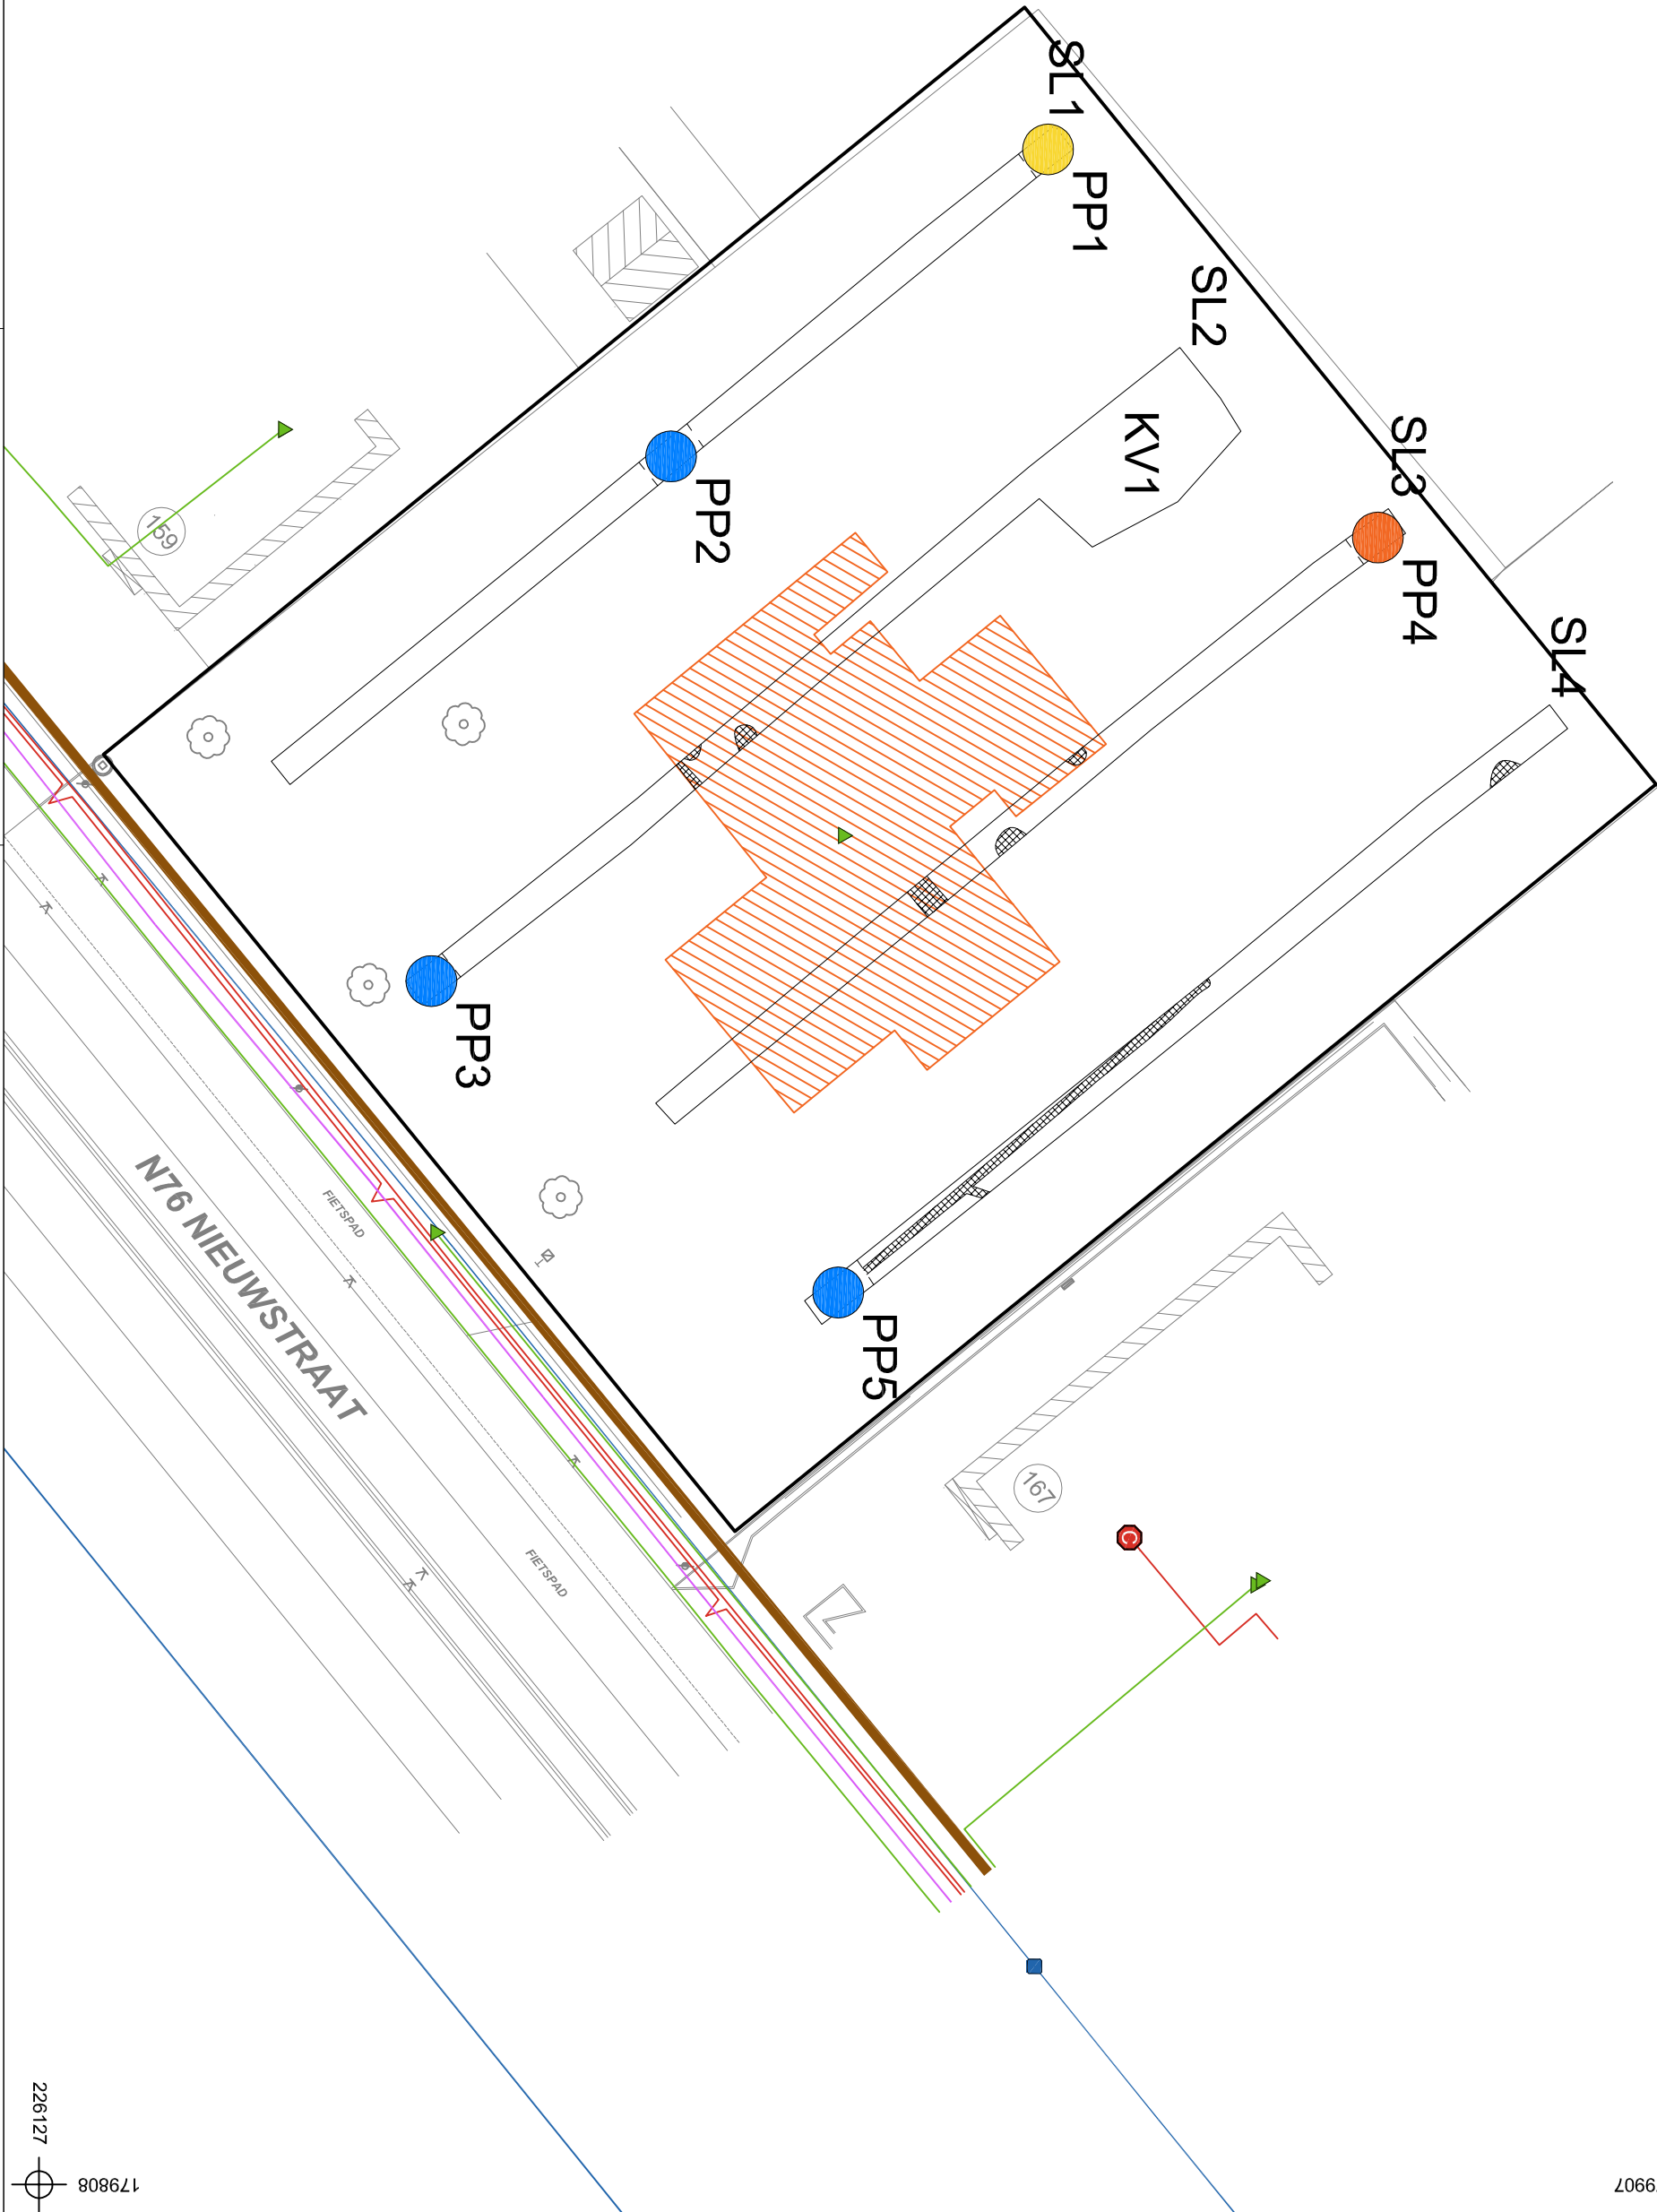

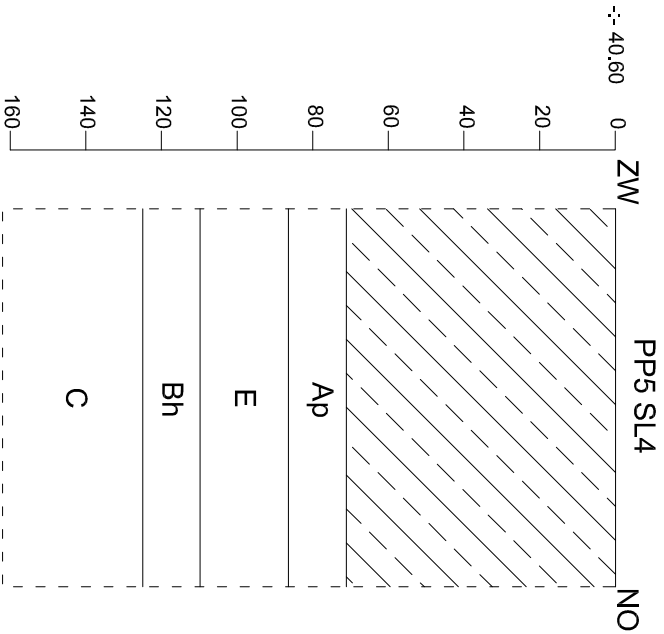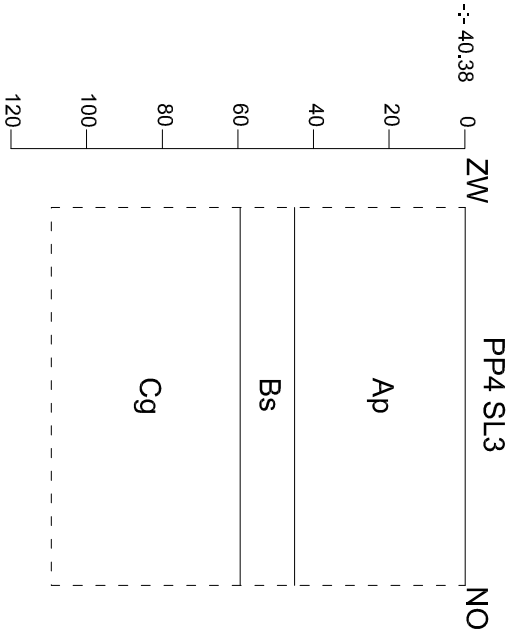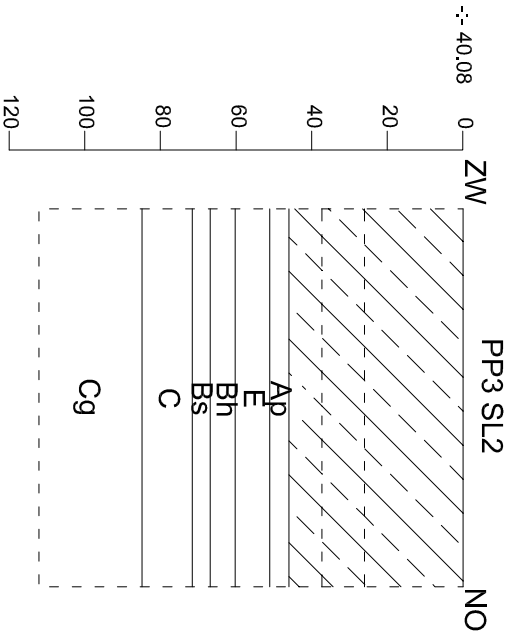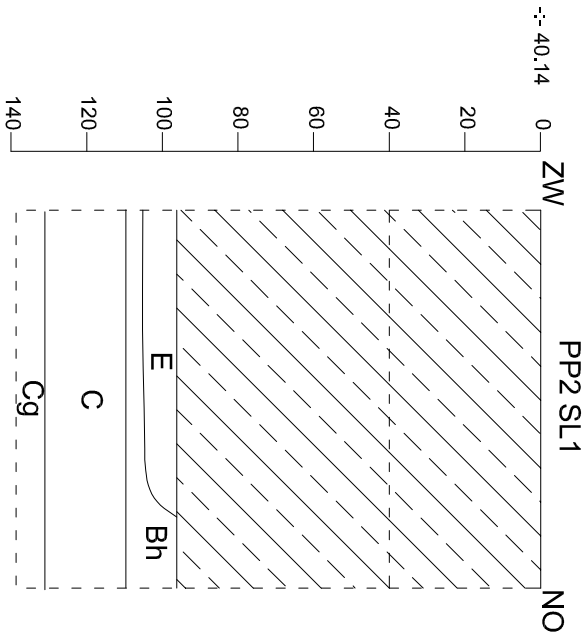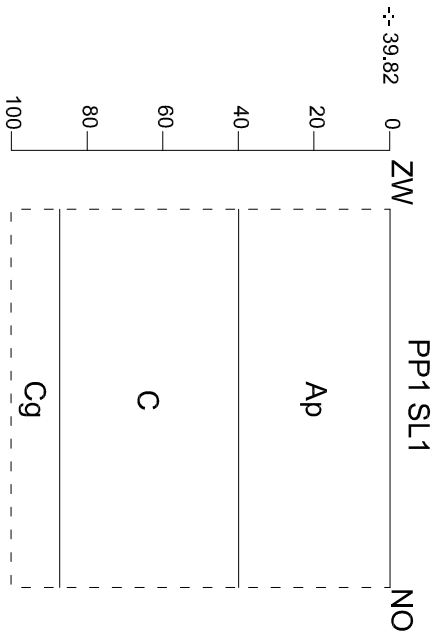

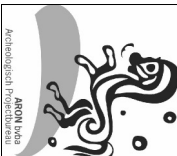	2018D62		Onderwerp	Datum	Legende							
	DI-18-NI				Bodemprofielen							
	Diepenbeek - Nieuwstraat				Schaal							
	1 : 20				0 1 m							
						Ophoging	E	E-horizont	C	C-horizont		
					-- 40,16	Hoogte TAW	Bh	humus B-horizont	g	Gley-verschijnzelen		
					Ap	Bouwvoor	Bs	ijzer B-horizont	-- 40,16	Hoogte TAW		

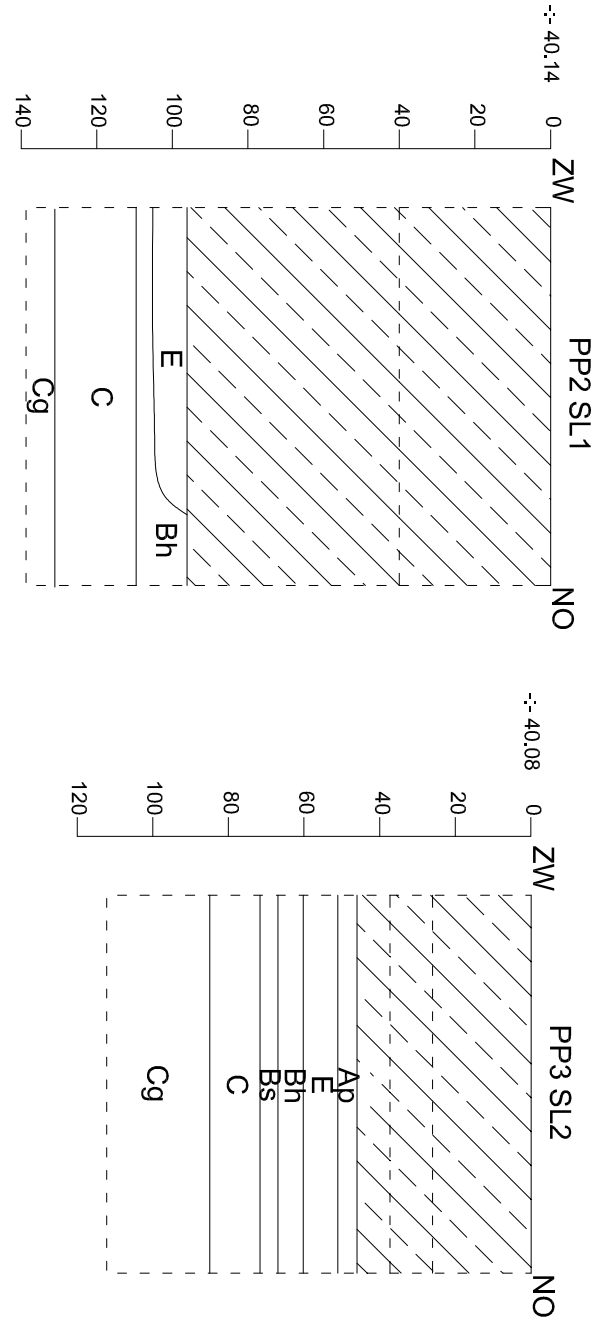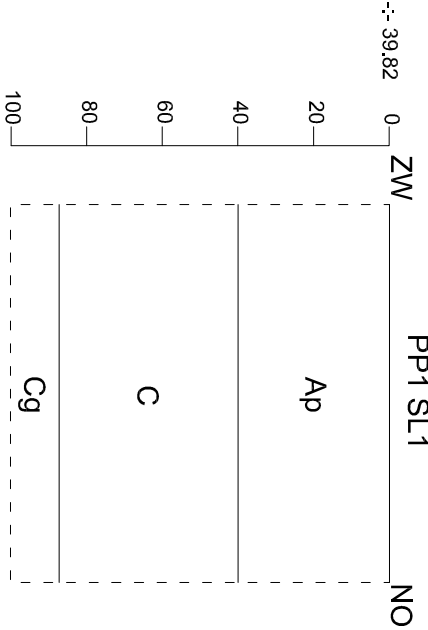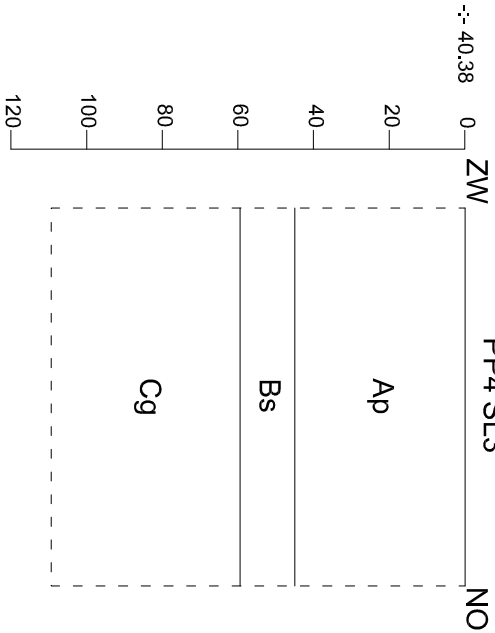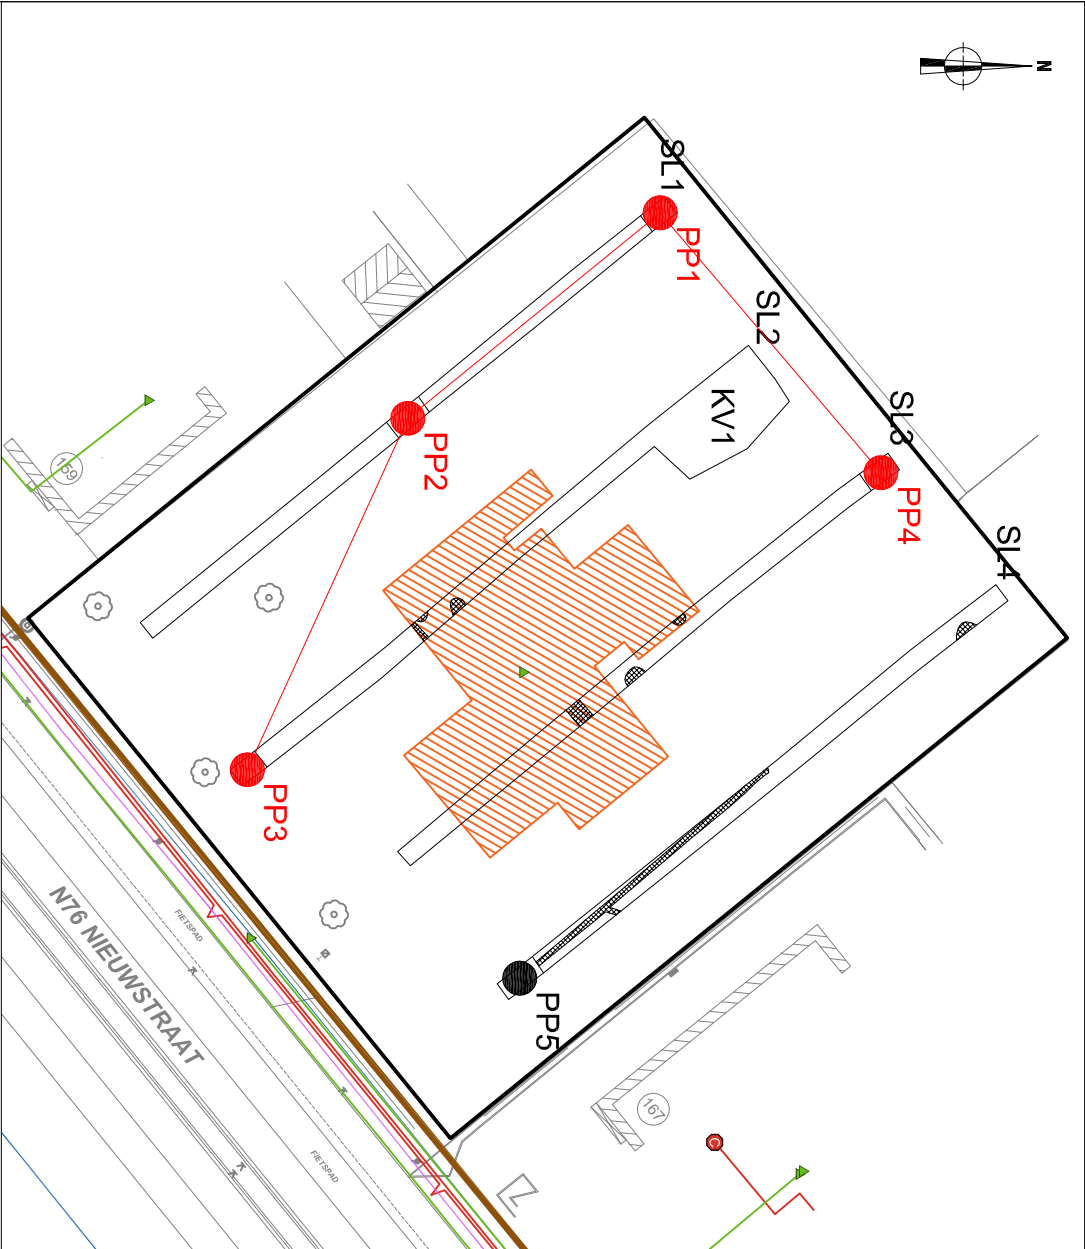

ARON lab Archeologisch Projectbureau 2018D62 DI-18-NI		Onderwerp	Datum		Legende							
Diepenbeek - Nieuwstraat		Transect aardkundige opbouw	April 2018		Ophoging	E	E-horizont	C	C-horizont			
				--: 40.16	Hoogte TAW	Bh	humus B-horizont	g	Gley-verschijn-selen			
		Schaal	1 : 20			Ap	Bouwvoor	Bs	ijzer B-horizont	--: 40.16	Hoogte TAW	

Info over proefputtenonderzoek								
Projectcode	Onderwerp	Type onderzoek	Context booronderzoek	Techniek	Soort	Diameter	Grid	Rapporteur
2018D62	Diepenbeek, Nieuwstraat	Profielputten	Proefsleuvenonderzoek	Mechanisch	Proefput	/	/	Willem Vanaenrode

Beschrijving van alle boringen of profielen																				
Projectcode	Nummer	Bodemkaart	Interpretatie	Datum	Weersomstandigheden	X-coördinaat	Y-coördinaat	X-coördinaat2	Y-coördinaat2	Hoogte 1 Taw	Hoogte 2 Taw	Landgebruik locatie	Vegetatie	Bijzonderheden	Plannummer	Fotonummer	Type Boor	Diameter	Techniek	Grid
2018D62	P1	Zdg	OB	20/04/2018	Zonnig, ca. 28°C	226006	179868	226009	179867	39,82	39,03	Braakliggend terrein	Gras	/	BIJLAGE 15-20	DSC_0945	/	/	Mechanisch	/
2018D62	P2	Zdg	Zcg	20/04/2018	Zonnig, ca. 28°C	226023	179746	226027	179844	40,14	39,06	Braakliggend terrein	/	/	BIJLAGE 15-20	DSC_0952	/	/	Mechanisch	/
2018D62	P3	Zdg	Zcg	20/04/2018	Zonnig, ca. 28°C	226055	179832	226058	79830	40,08	39,12	Braakliggend terrein	/	/	BIJLAGE 15-20	DSC_0956	/	/	Mechanisch	/
2018D62	P4	Zdg	Zcg	20/04/2018	Zonnig, ca. 28°C	226028	179887	226032	79886	40,38	39,4	Braakliggend terrein	/	/	BIJLAGE 15-20	DSC_0962	/	/	Mechanisch	/
2018D62	P5	Zdg	Zcg	20/04/2018	Zonnig, ca. 28°C	226073	179856	226077	179854	40,6	39,04	Braakliggend terrein	/	/	BIJLAGE 15-20	DSC_0971	/	/	Mechanisch	/

Beschrijving van de aardkundige eenheden per boor of profiel																	
N r	Nummer aardkundige eenheid	Bodemkundige interpretatie	Geologische interpretatie	Begin diepte onder maaiveld	Eind diepte onder maaiveld	Conditie	Naam aardkundige eenheid	Bijmenging	Textuur	Kleur	Type bodemstructuur	Andere fenomenen	Grensduidelijkheid ondergrens	Grensregelmaticheid ondergrens	Grondwaterstand	Bovengrens roest	Bovengrens reductie
1	1	Bouwvoor	/	0	40	Droog	Ap	Ho (v)	Z	DOGR	Korrelig	/	Duidelijk	Recht	/	/	/
1	2	/	Dekzand	40	85	Droog	C	/	Z	BEI tot GE	Korrelig	/	Duidelijk	Golvend	/	/	/
1	3	/	Dekzand	85	100	Vochtig	Cg	/	Z	GEOR	Korrelig	ROE	/	/	/	85	/
2	1	Ophoging	/	0	40	Droog	Ophoging	/	Z	DOGR + BEI + VL ZW	Korrelig	/	Duidelijk	Recht	/	/	/
2	2	Ophoging	/	40	95	Droog	Ophoging	/	Z	WIBEI + VL ZW	Korrelig	/	Duidelijk	Recht	/	/	/
2	3	/	Podzol	95	105	Droog	E	/	Z	LIGR	Korrelig	/	Geleidelijk	Golvend	/	/	/
2	4	/	Podzol	105	110	Droog	Bh	/	Z	BR	Korrelig	/	Geleidelijk	Golvend	/	/	/
2	5	/	Dekzand	110	130	Droog	C	/	Z	BEI tot GE	Korrelig	/	Geleidelijk	Golvend	/	/	/
2	6	/	Dekzand	130	140	Vochtig	Cg	/	Z	GEOR	Korrelig	ROE	/	/	/	130	/
3	1	Ophoging	/	0	25	Droog	Ophoging	/	A	BR	Kluiterig	/	Duidelijk	Recht	/	/	/
3	2	Ophoging	/	25	35	Droog	Ophoging	/	Z	DOGR	Korrelig	/	Duidelijk	Recht	/	/	/
3	3	Ophoging	/	35	45	Droog	Ophoging	/	Z	WIBEI + VL ZW	Korrelig	/	Duidelijk	Recht	/	/	/
3	4	Bouwvoor	/	45	50	Droog	Ap	/	Z	DOGR	Korrelig	/	Duidelijk	Recht	/	/	/
3	5	/	Podzol	50	60	Droog	E	/	Z	GR	Korrelig	/	Geleidelijk	Golvend	/	/	/
3	6	/	Podzol	60	65	Droog	Bh	/	Z	DOBR	Korrelig	/	Geleidelijk	Golvend	/	/	/
3	7	/	Podzol	65	70	Droog	Bs	/	Z	ROBR	Korrelig	/	Geleidelijk	Golvend	/	/	/
3	8	/	Dekzand	70	85	Droog	C	/	Z	BEI tot GE	Korrelig	/	Geleidelijk	Golvend	/	/	/
3	9	/	Dekzand	85	110	Vochtig	Cg	/	Z	GEOR	Korrelig	ROE	/	/	/	85	/
4	1	Bouwvoor	/	0	35	Droog	Ap	/	Z	DOGR	Korrelig	/	Duidelijk	Recht	/	/	/
4	2	/	Podzol	35	45	Droog	Bh	/	Z	DOBR	Korrelig	/	Duidelijk	Recht	/	/	/
4	3	/	Podzol	45	65	Droog	Bs	/	Z	LIBR	Korrelig	/	Duidelijk	Golvend	/	/	/
4	4	/	Dekzand	65	70	Droog	C	/	Z	BEI tot GE	Korrelig	/	Geleidelijk	Golvend	/	/	/
4	5	/	Dekzand	70	110	Vochtig	Cg	/	Z	GEOR	Korrelig	ROE	/	/	/	70	/
5	1	Ophoging	/	0	70	Droog	Ophoging	/	Z	BEIBR + VL GR	Korrelig	/	Duidelijk	Recht	/	/	/
5	2	Bouwvoor	/	70	85	Droog	Ap	/	Z	DOGR	Korrelig	/	Duidelijk	Recht	/	/	/
5	3	/	Podzol	85	110	Droog	E	/	Z	LIGR	Korrelig	/	Geleidelijk	Golvend	/	/	/
5	4	/	Podzol	110	125	Droog	Bh	/	Z	ZWGR	Korrelig	/	Geleidelijk	Golvend	/	/	/
5	5	/	Dekzand	125	155	Vochtig	C	/	Z	BEI	Korrelig	/	/	/	/	/	/

DSC-nummer	Aanmaakdatum	Aanmaakwijze	Type	Werkput	Spoornummer	Profielnummer	Beschrijving	Genomen uit	Opmerkingen
0945-0947	21/04/2018	Digitaal	Profiel	SL1	/	1	PP1	O	/
0950-0952	21/04/2018	Digitaal	Profiel	SL1	/	2	PP2	W	/
0953-0955	21/04/2018	Digitaal	Overzicht	SL1	/	/	/	ZO	/
0956-0958	21/04/2018	Digitaal	Profiel	SL2	/	3	PP3	O	/
0959-0961	21/04/2018	Digitaal	Overzicht	SL2	/	/	/	ZO	/
0962-0964	21/04/2018	Digitaal	Profiel	SL3	/	4	PP4	O	/
0965-0967	21/04/2018	Digitaal	Overzicht	SL3	/	/	/	ZO	/
0968-0970	21/04/2018	Digitaal	Overzicht	SL4	/	/	/	ZO	/
0971-0973	21/04/2018	Digitaal	Profiel	SL4	/	5	PP5	O	/
0974-0976	21/04/2018	Digitaal	Overzicht	KV1	/	/	/	ZO	/
0977-0978	21/04/2018	Digitaal	Overzicht	/	/	/	Overzicht terrein	ZO	/

Dagrapport nr. 1

Projectcode: 2018D61	Datum: 09/04/2018
Werkuren: 8u-16u	
Weersomstandigheden (Temp, neerslag, bewolking)	
Bewolkt, ca. 18°C	
Werkzaamheden	
Uitvoeren en registreren MB1 t.e.m. MB28 Zeven MB1 t.e.m. MB28	
Strategische en praktische keuzes	
/	
Interpretaties	
Intact tot matig intact podzolprofiel aanwezig verspreid over het onderzoeksterrein Bodem opgehoogd ter hoogte van de oude huisplattegrond. Geen (lithische) artefacten aangetroffen.	
Aanwezigheden/bezoekers	
<u>- Kraan:</u> / <u>- Archeologen:</u> Willem Vanaenrode <u>- Arbeiders:</u> / <u>- Specialisten:</u> / <u>- Bezoek:</u> Ingrid Vanderhoydonck (Onroerend Erfgoed)	
Opmerkingen	
/	

Dagrapport nr. 2

Projectcode: 2018D62	Datum: 20/04/2018
Werkuren: 8u-12u	
Weersomstandigheden (Temp, neerslag, bewolking)	
Zonnig, ca. 28°C	
Werkzaamheden	
Uitvoeren en registreren SL1 t.e.m. SL4 Registreren PP1 t.e.m. PP5	
Strategische en praktische keuzes	
/	
Interpretaties	
Intact tot matig intact podzolprofiel aanwezig verspreid over het onderzoeksterrein Bodem opgehoogd ter hoogte van de oude huisplattegrond. Geen archeologische bodemsporen aangetroffen.	
Aanwezigheden/bezoekers	
<u>- Kraan:</u> Hertigers <u>- Archeologen:</u> Joris Steegmans (PL) & Willem Vanaenrode (AA) <u>- Arbeiders:</u> / <u>- Specialisten:</u> / <u>- Bezoek:</u> /	
Opmerkingen	
/	

