




DOORSNED E A3-J3, schaal 1:100

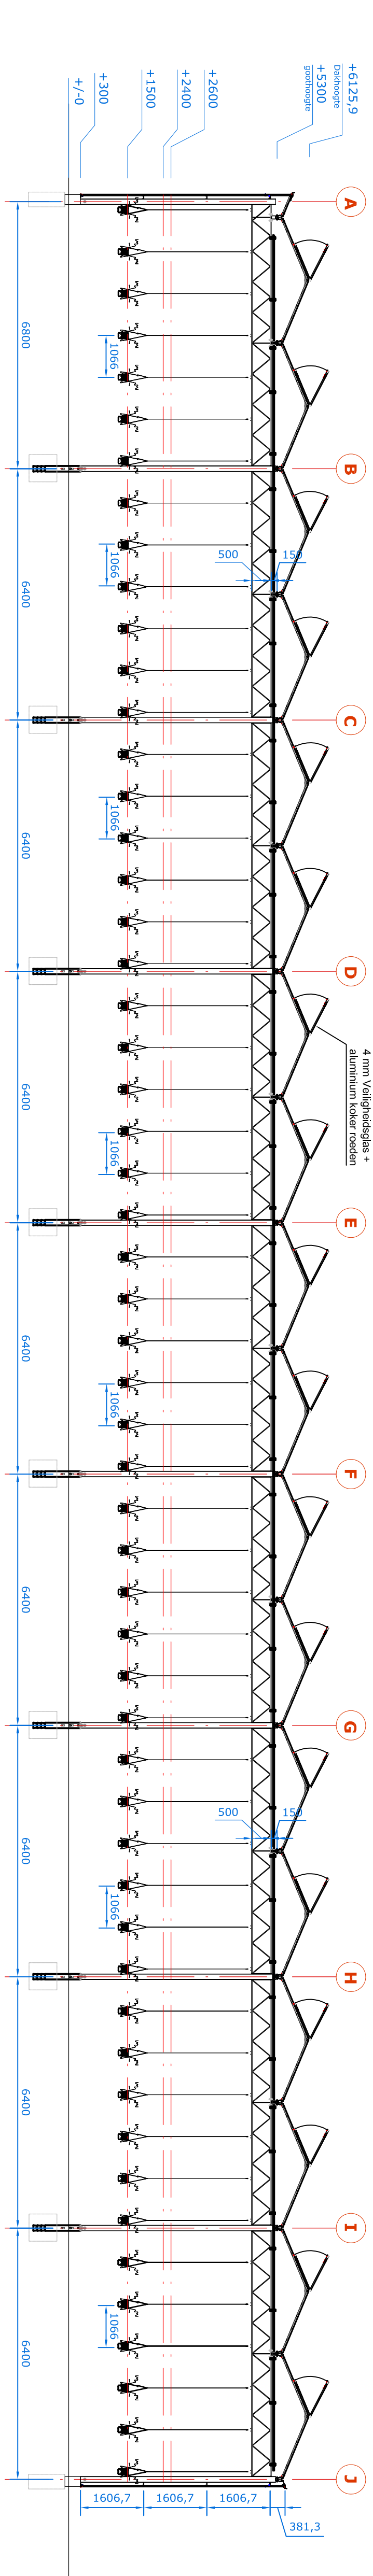


DOORSNED E A15-J15, schaal 1:100

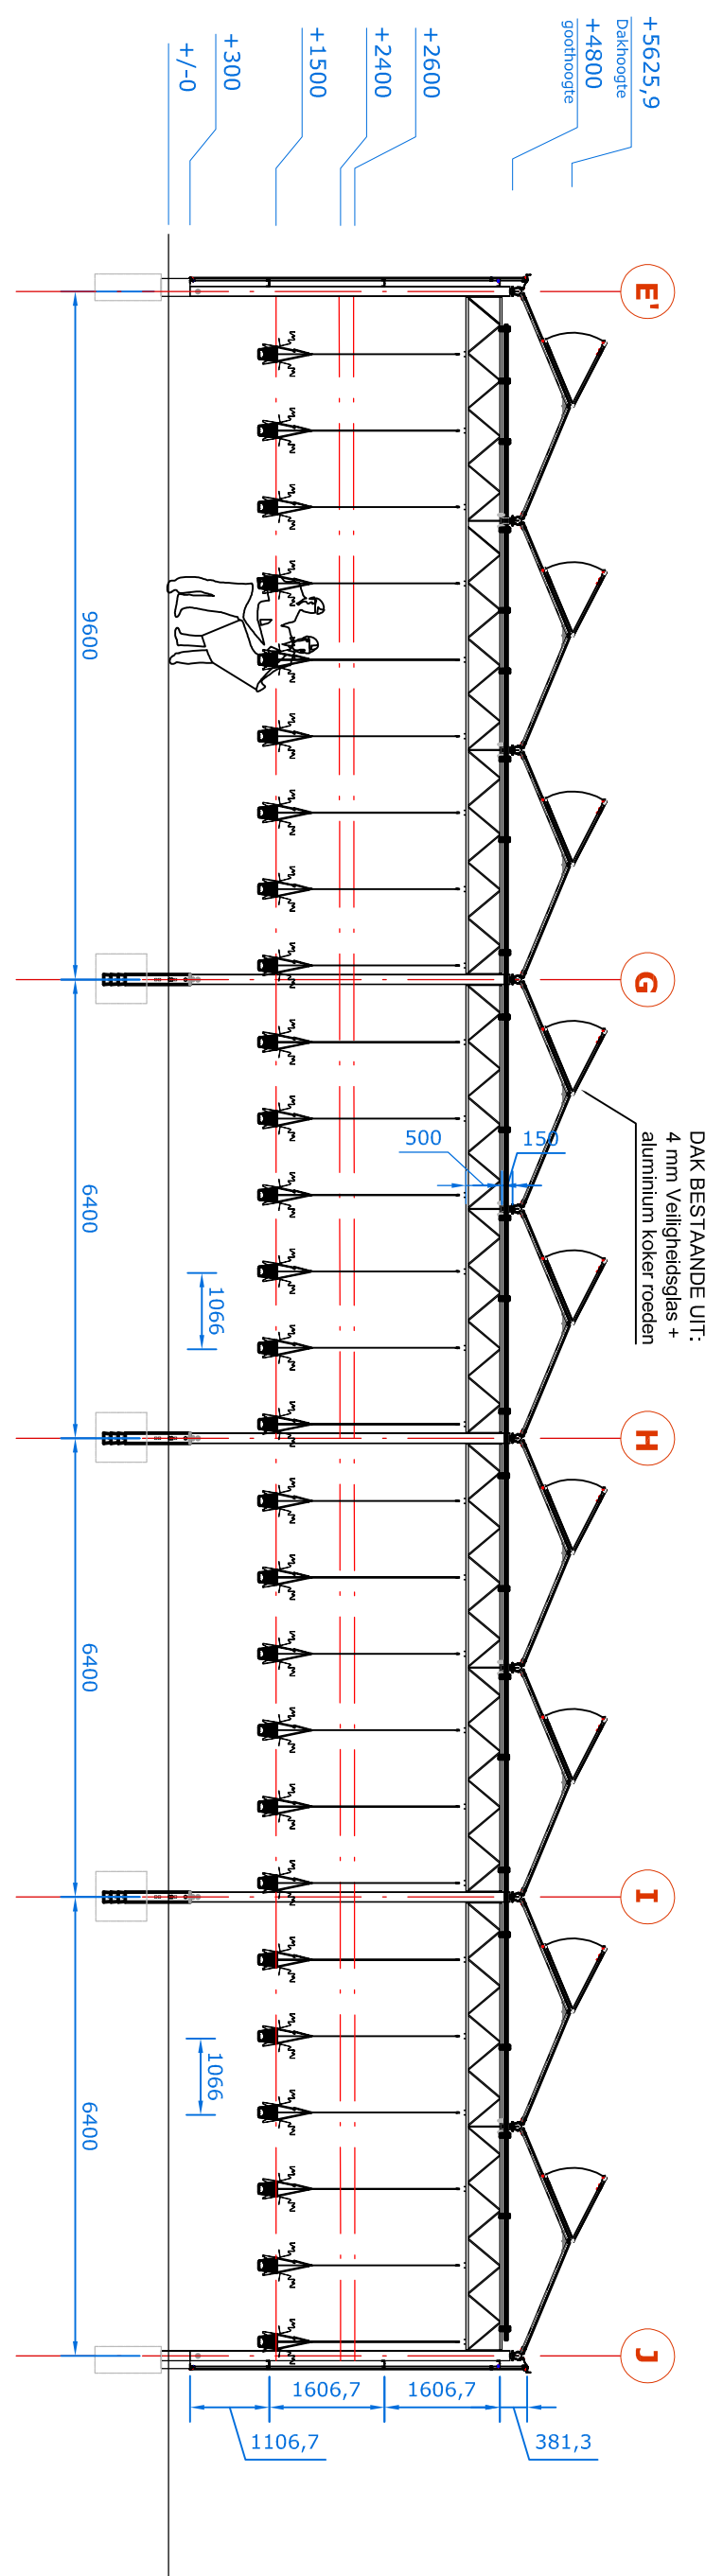

DOORSNED E E35-J35, schaal 1:100

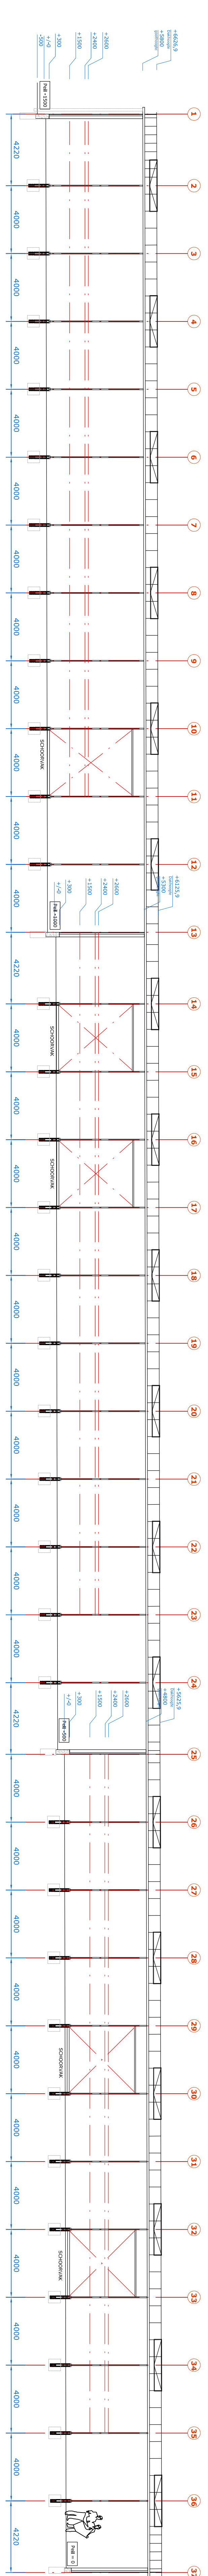

DOORSNED E I2-I37, schaal 1:150

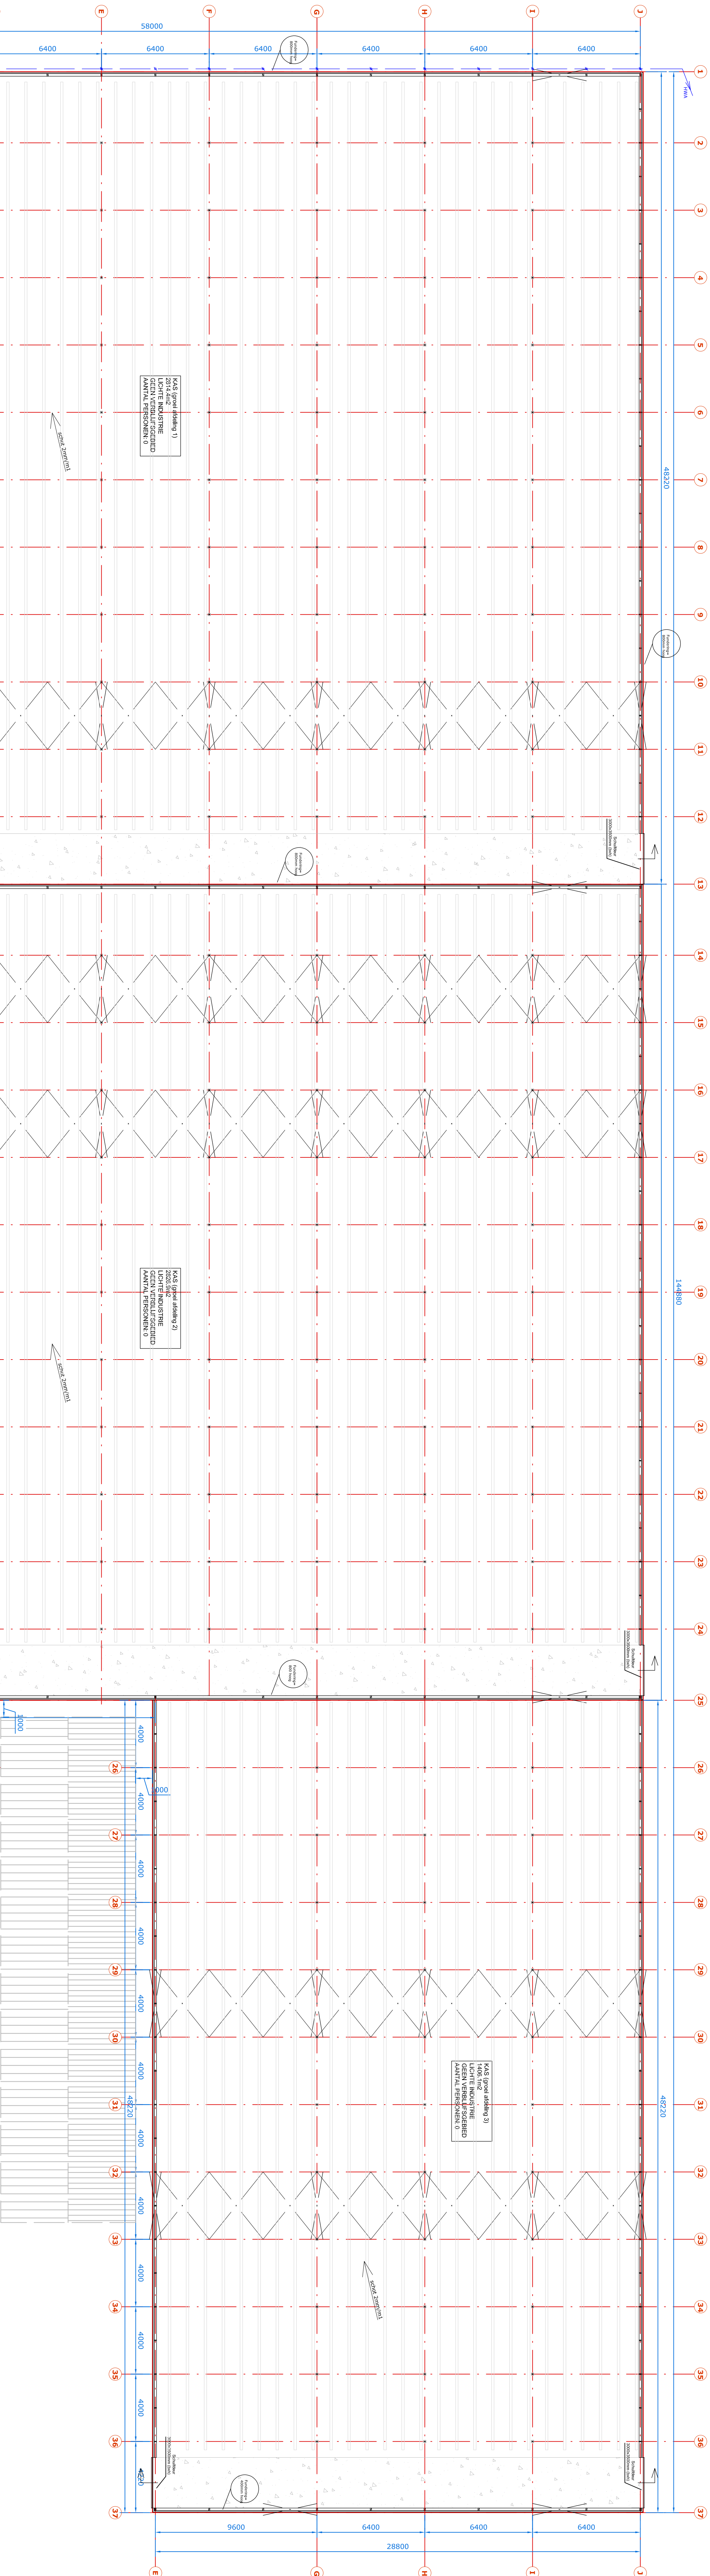

PLATTEGROND, schaal 1:150