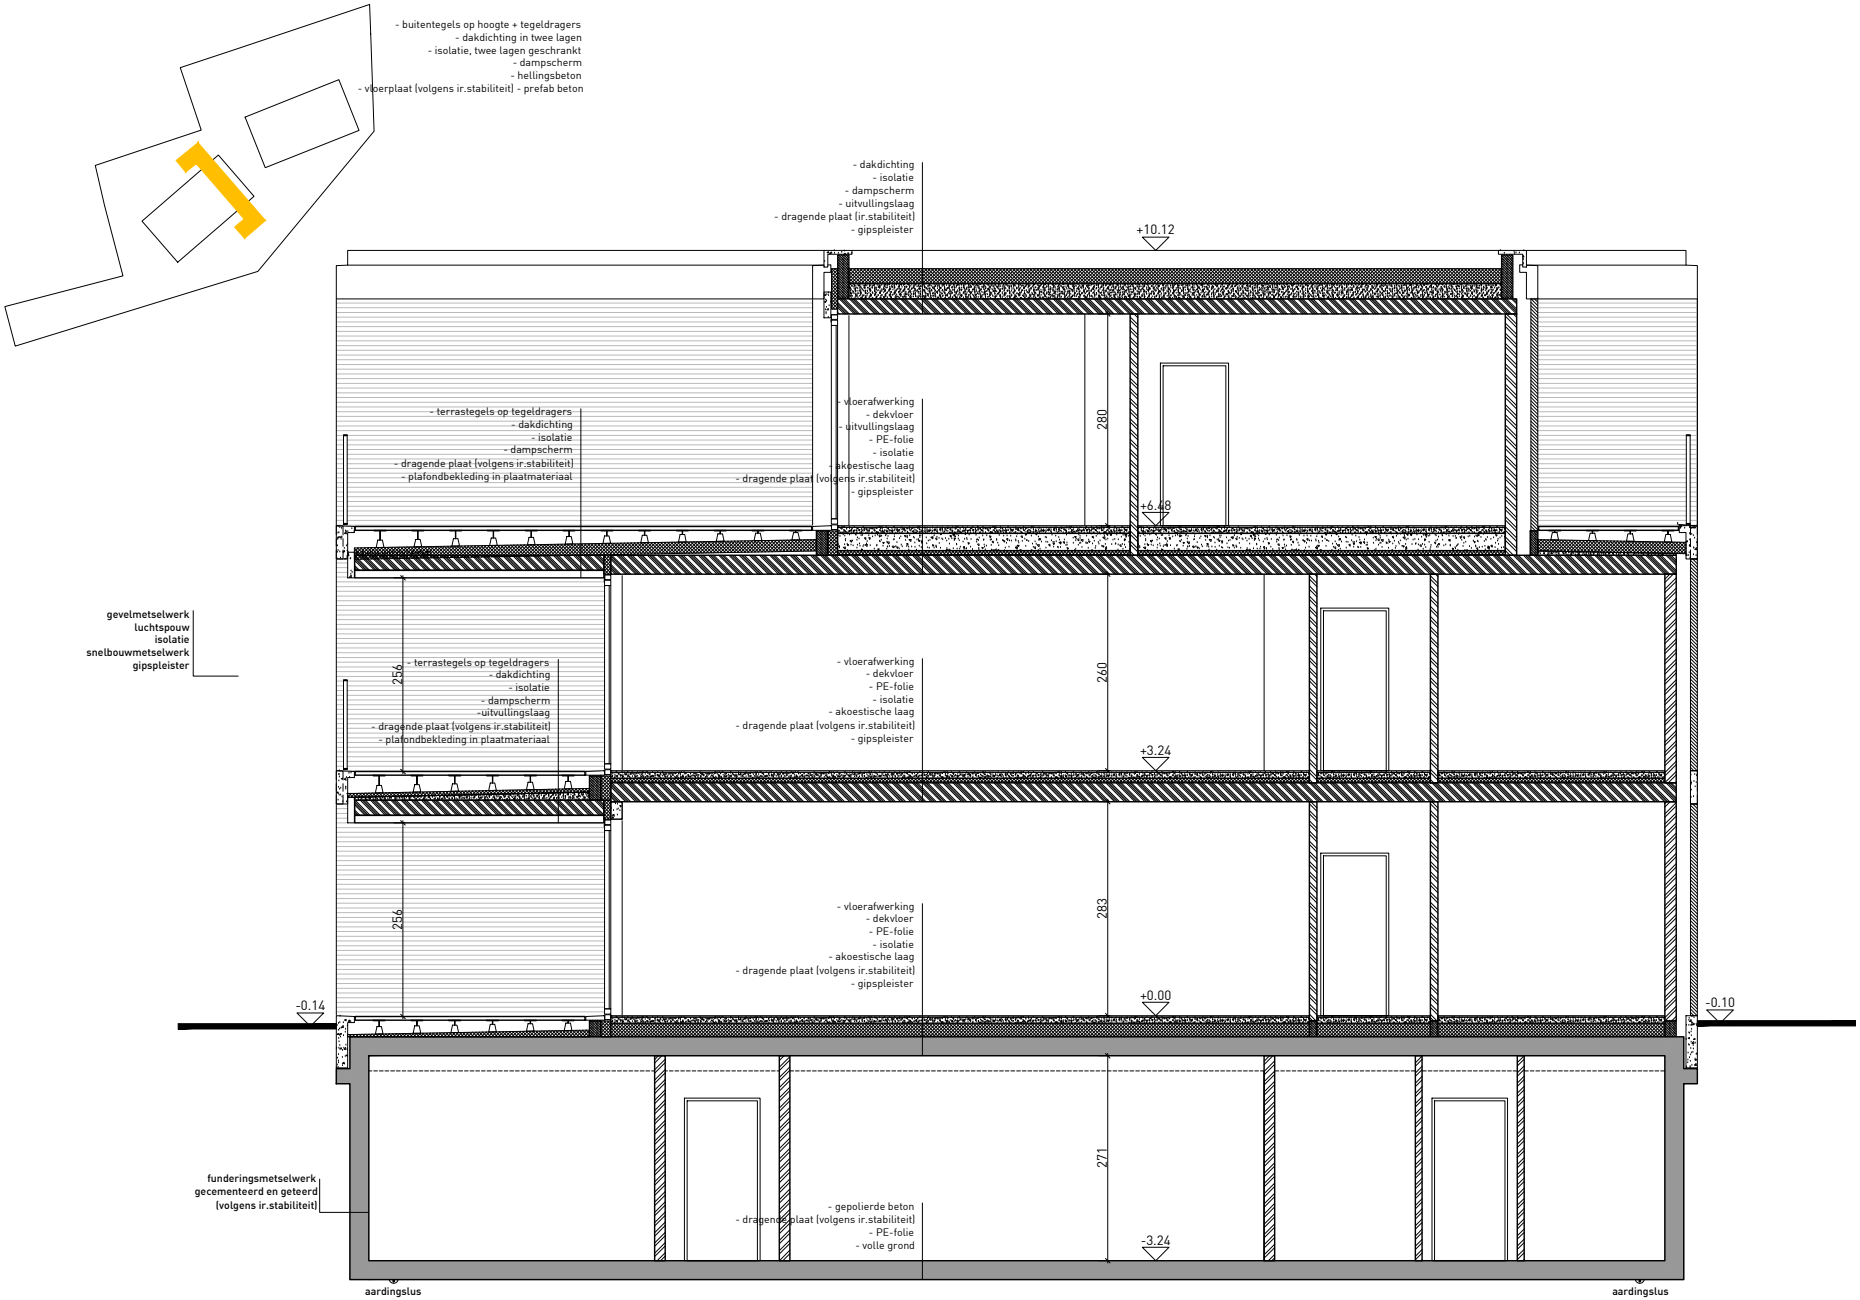


# Blok A - Snede A

Snede A - A
81808-SV01-Plannen_190423.dwg

1/100
4/30/2019

TRiAS

81905 - Silverline Development, Vosselaar
TRiAS architecten bvba