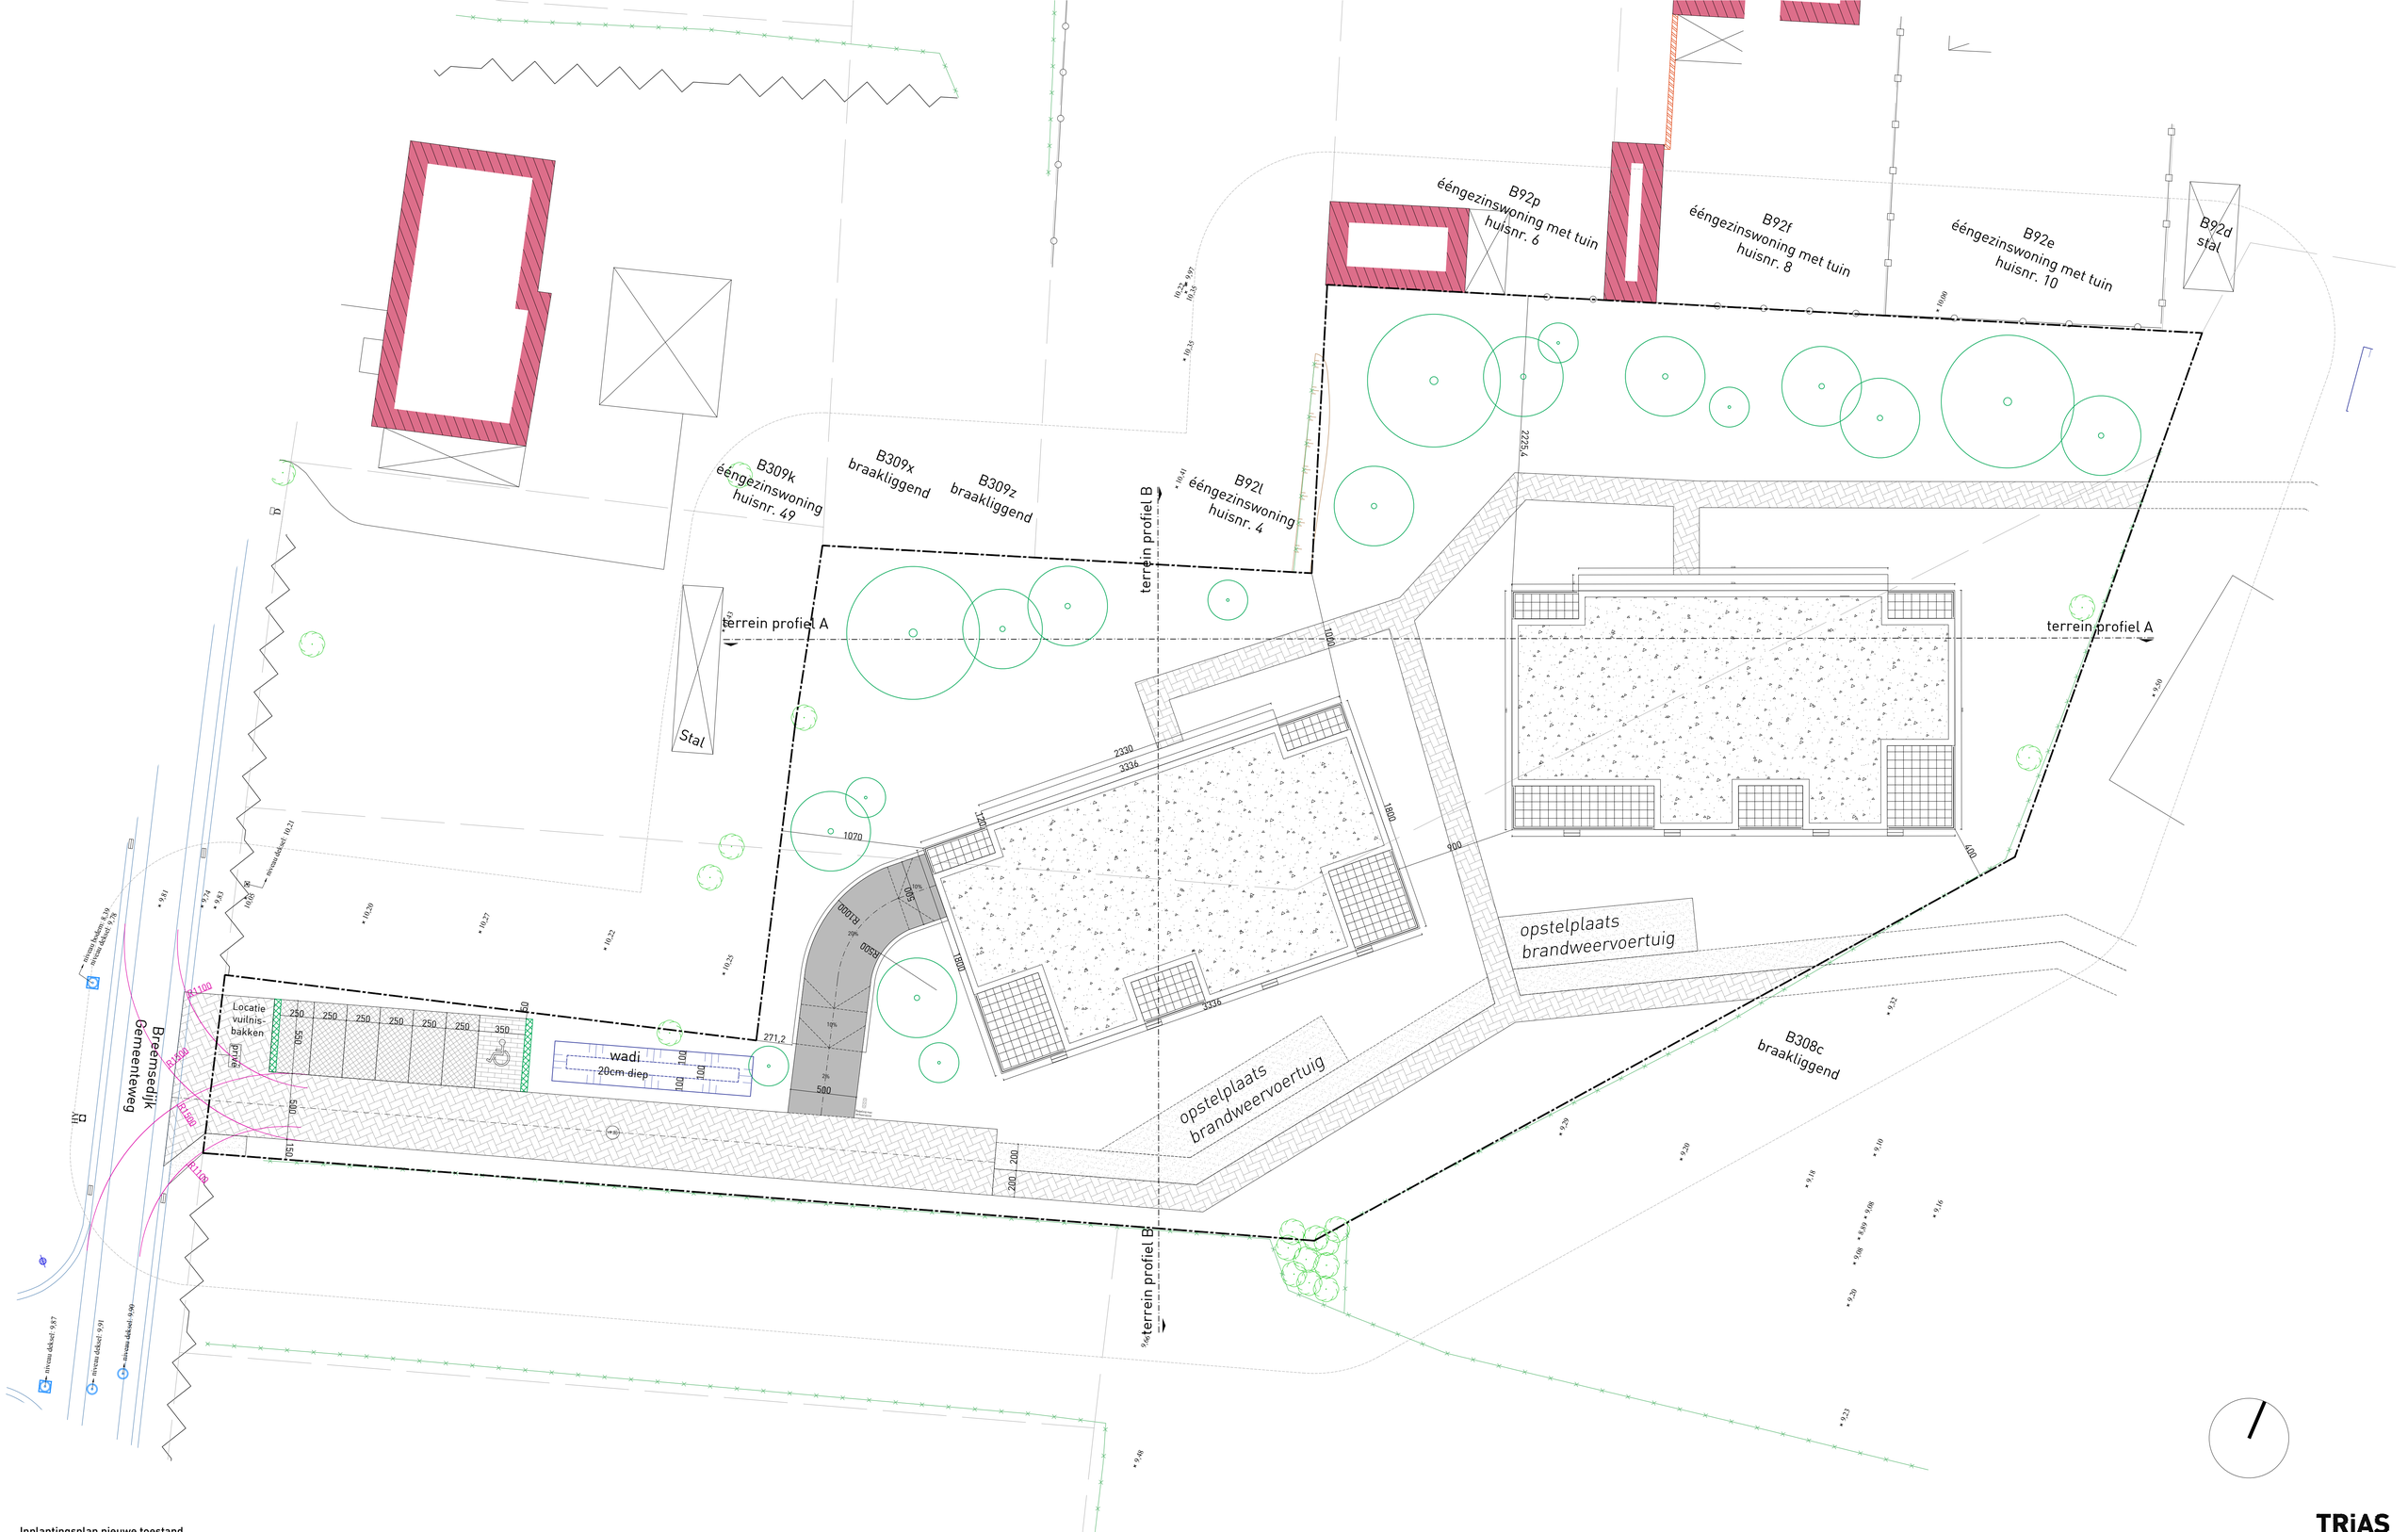

Inplantingsplan nieuwe toestand
Inplantingsplan NT
81808-SV01-Plannen_190423.dwg

1/200
4/30/2019

TRiAS
81905 - Silverline Development, Vosselaar
TRiAS architecten bvba