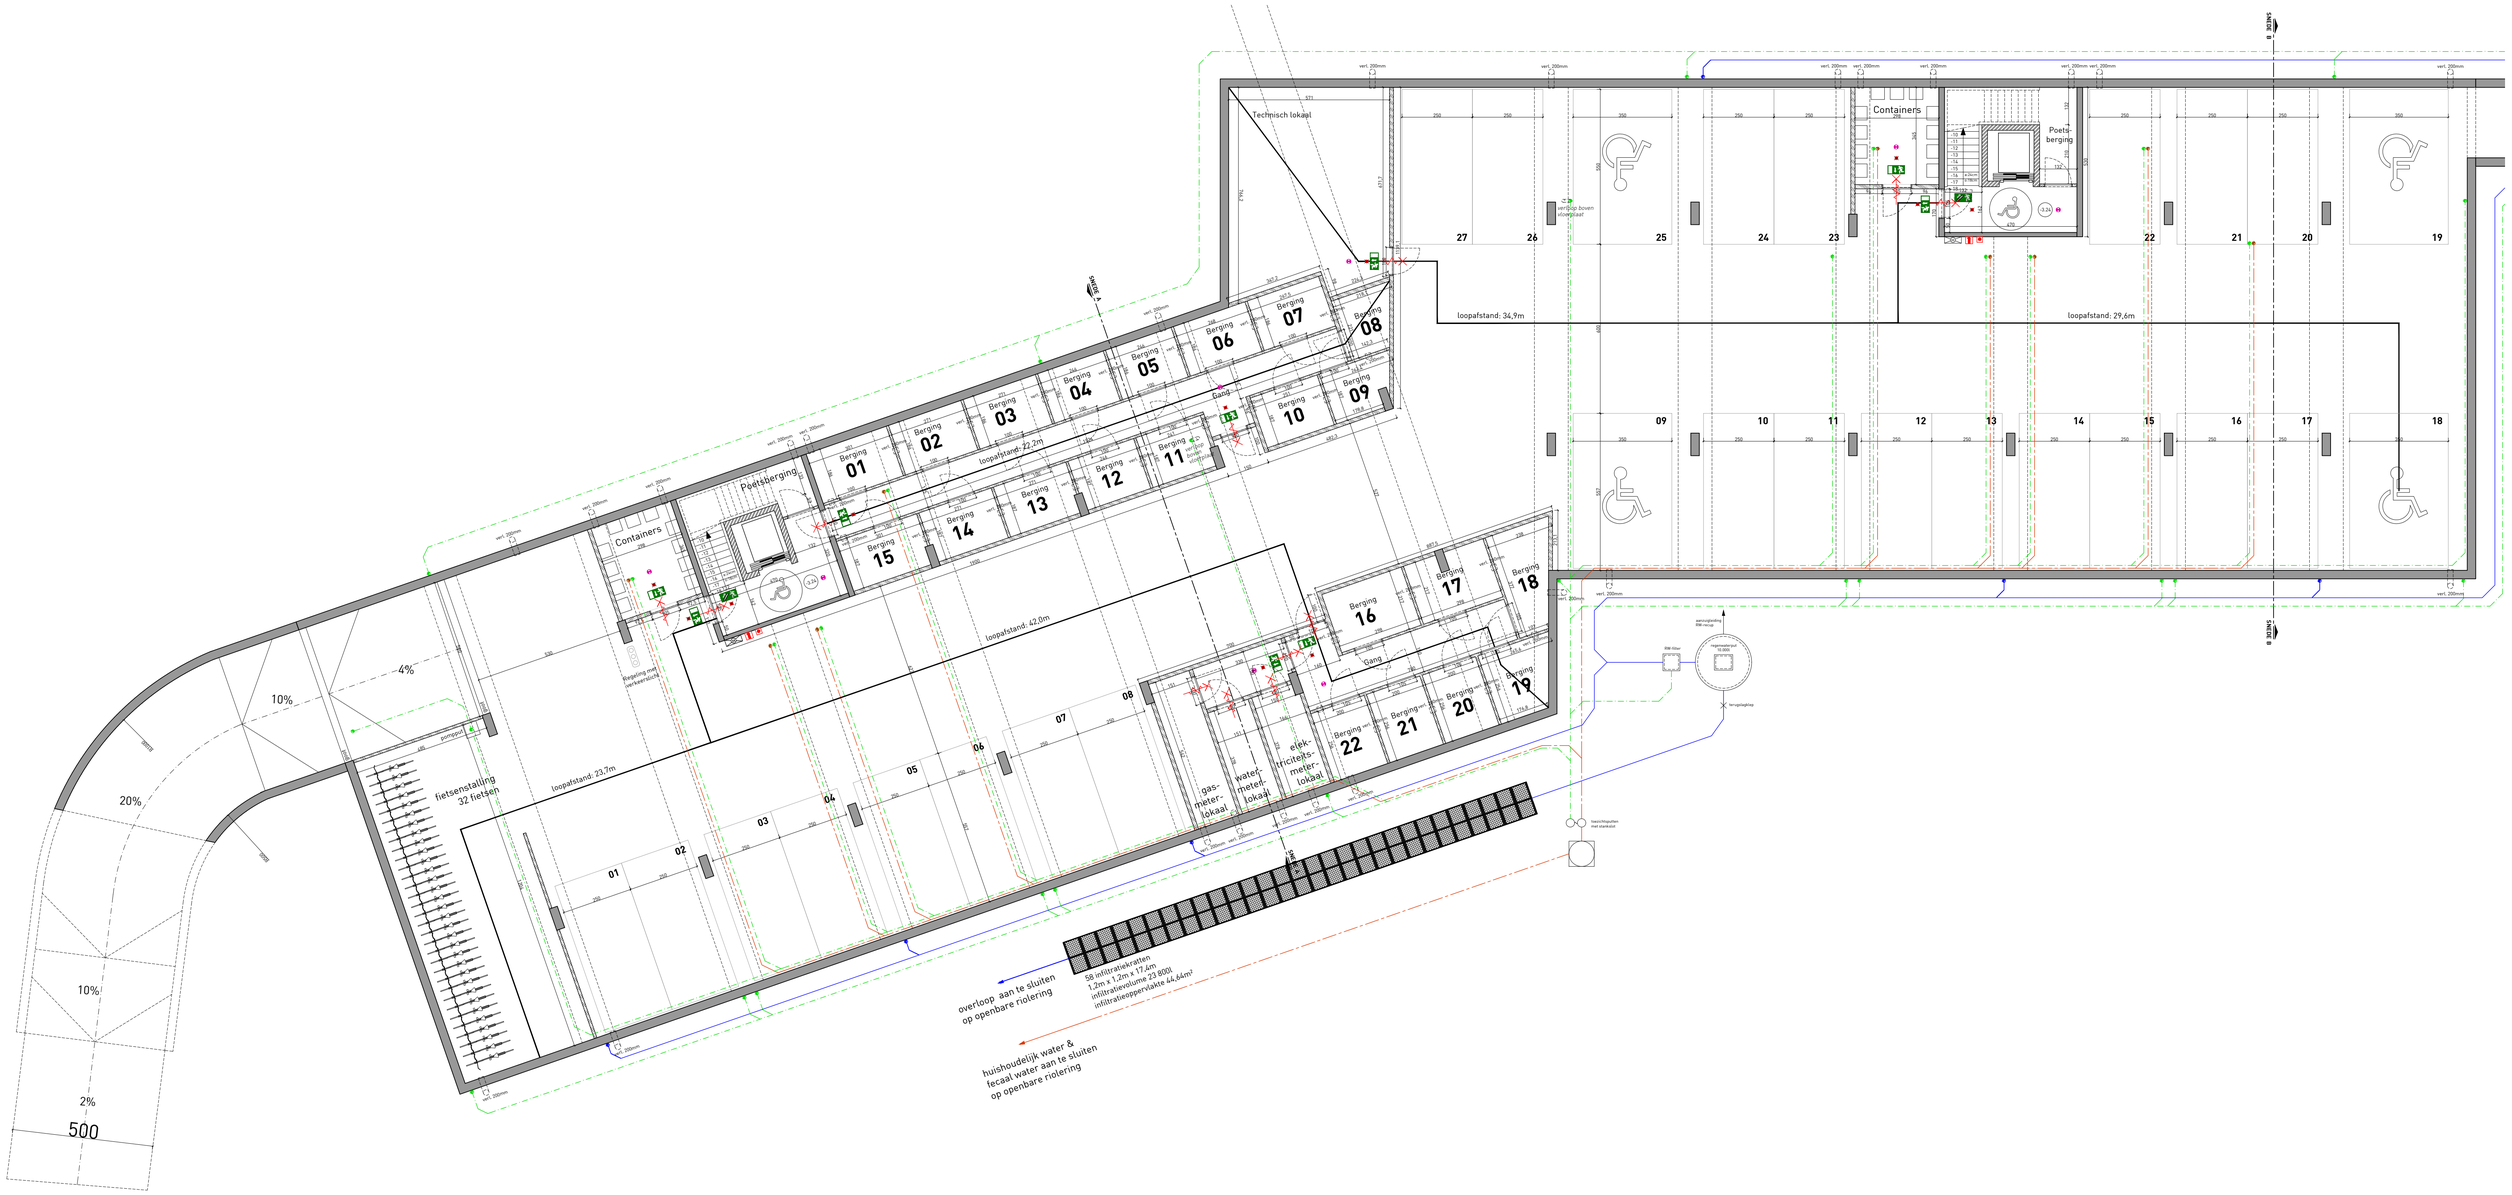


Plan kelder

Plan parkeergarage + riolering
81808-SV01-Plannen_190423.dwg

1/200
4/30/2019

TRiAS

81905 - Silverline Development, Vosselaar
TRIAS architecten bvba