



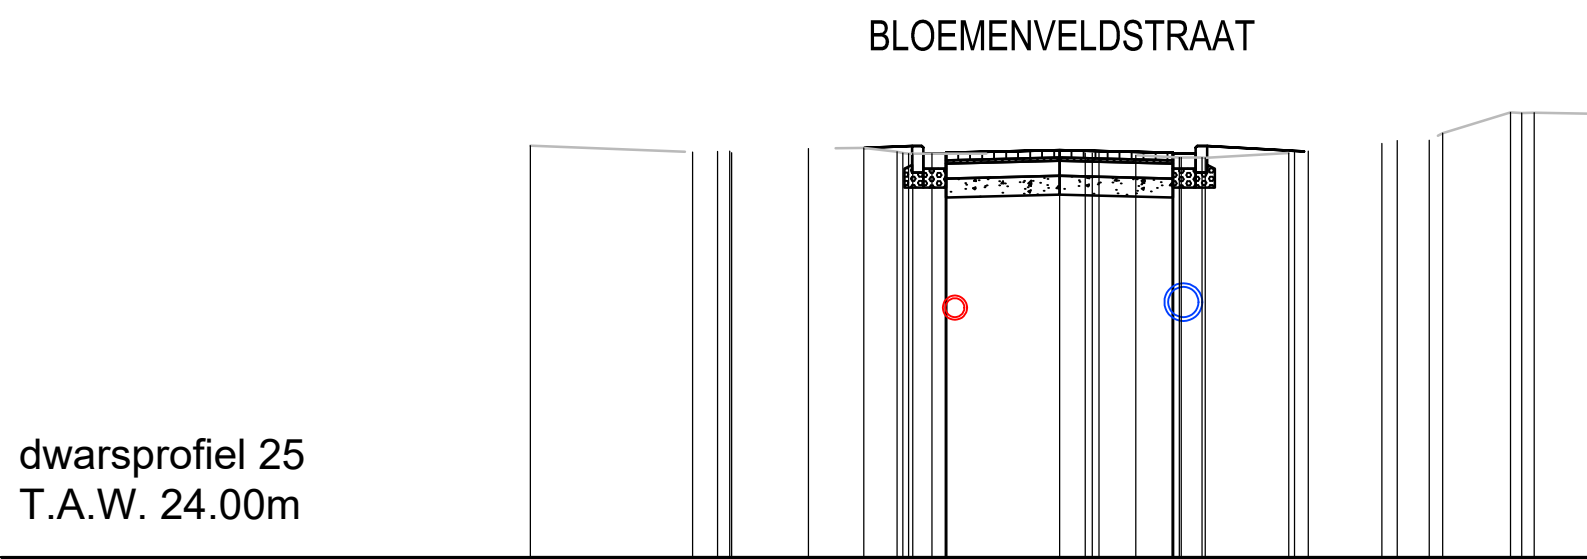


dwarsprofiel 25
T.A.W. 24.00m

Best. Hoogte	29.44	29.36	29.34	29.41	29.42	29.34	29.34	29.32	29.28	29.28	29.48	29.61	29.68	29.87
Ontw. Hoogte														
Tussenafstand														
B.O.K. riolering														

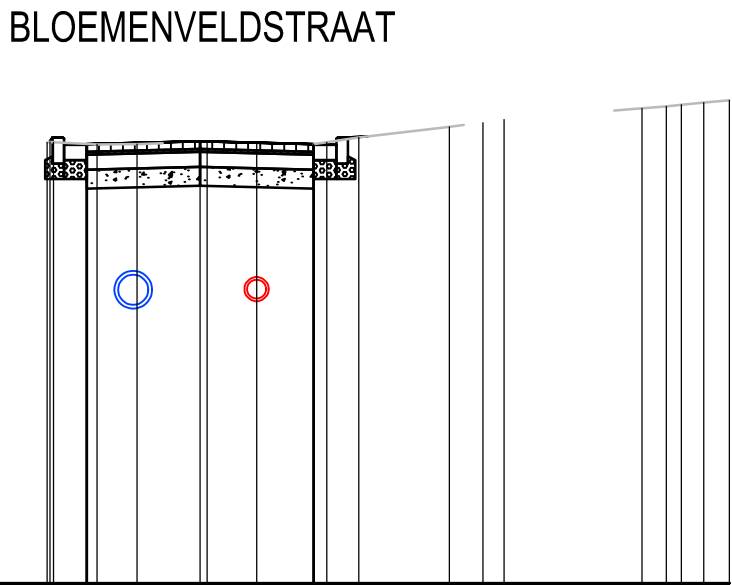

dwarsprofiel 26
T.A.W. 25.00m


Best. Hoogte		30.80	30.81	30.84	30.83	30.83	30.90	31.04	31.09	31.19	31.28	31.33	31.36	31.39
Ontw. Hoogte														
Tussenafstand														
B.O.K. riolering														

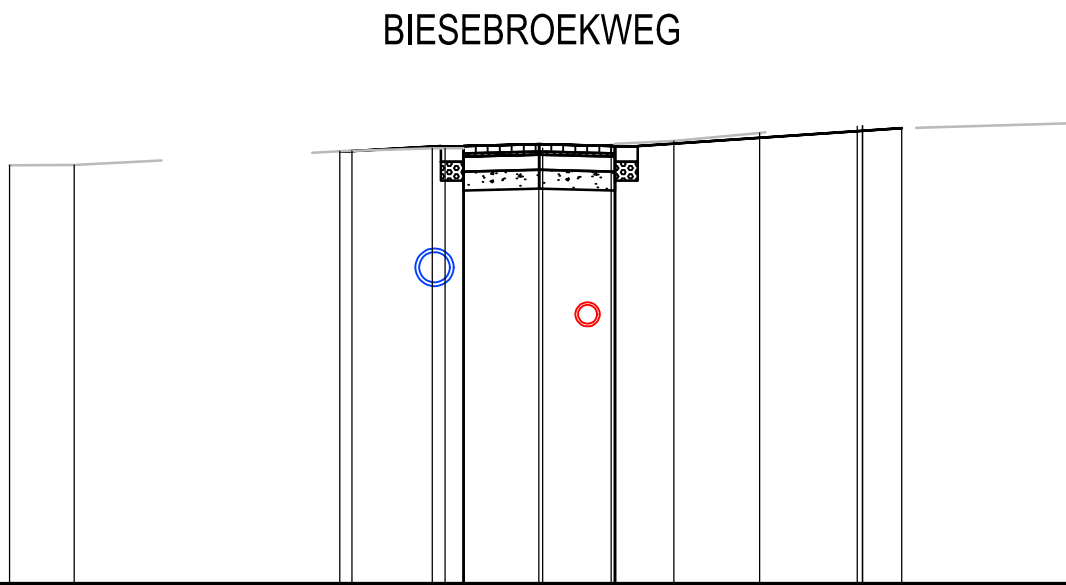

dwarsprofiel 27
T.A.W. 21.00m

Best. Hoogte	26.53	26.53	26.71	26.75	26.76	26.81	26.85	26.96	27.02	27.09
Ontw. Hoogte										
Tussenafstand										
B.O.K. riolering										


BIESEBROEKWEG

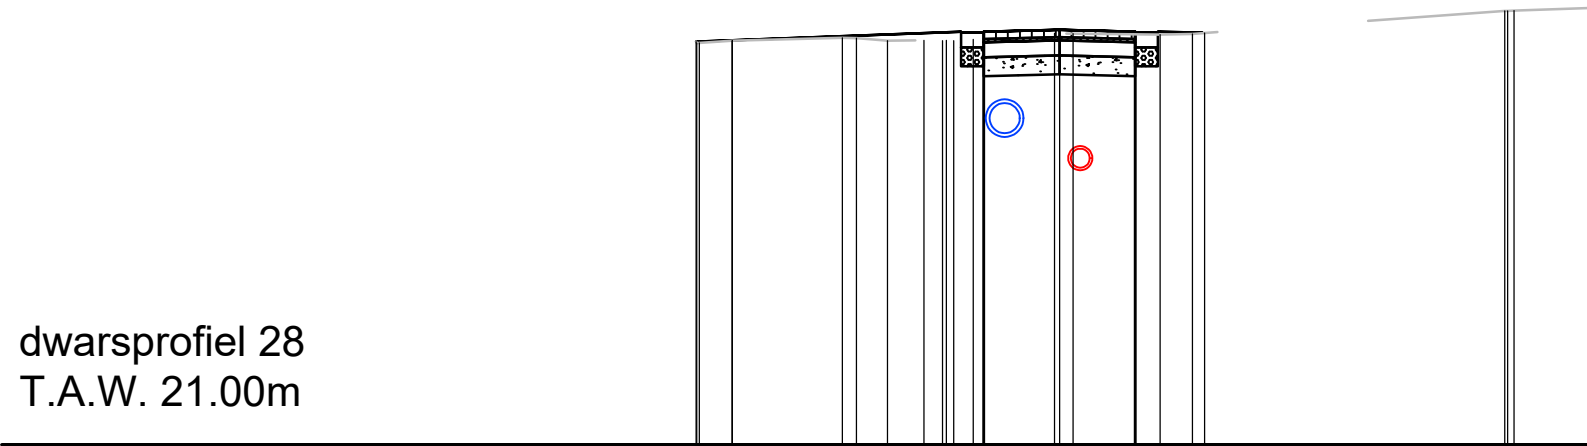

dwarsprofiel 28
T.A.W. 21.00m

Best. Hoogte	26.33	26.34	26.38	26.34	26.35	26.36	26.44	26.42	26.43	26.74	26.78
Ontw. Hoogte											
Tussenafstand											
B.O.K. riolering											


BAAIKENSVELDWE

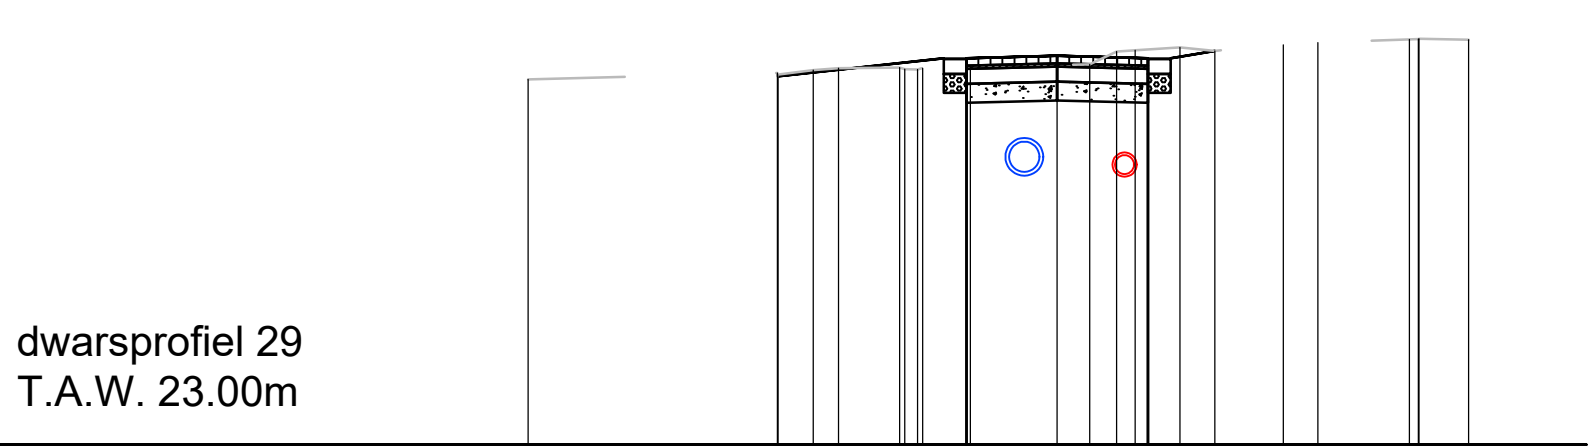

dwarsprofiel 29
T.A.W. 23.00m

Best. Hoogte	27.83	27.80	27.95	27.98	28.01	28.02	28.03	28.25	28.21	28.29	28.32	28.37	28.36
Ontw. Hoogte													
Tussenafstand													
B.O.K. riolering													


AVOUESTRAAT

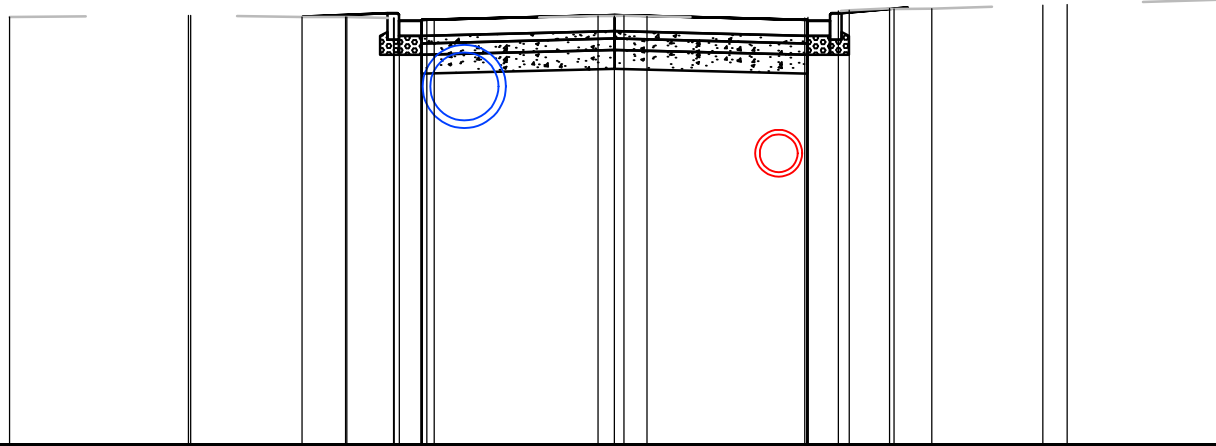

dwarsprofiel 30
T.A.W. 21.00m

Best. Hoogte	26.66	26.68	26.66	26.68	26.68	26.67	26.66	26.60	26.74	26.78	26.77	26.81	26.82	26.89
Ontw. Hoogte														
Tussenafstand														
B.O.K. riolering														


AVOUESTRAAT

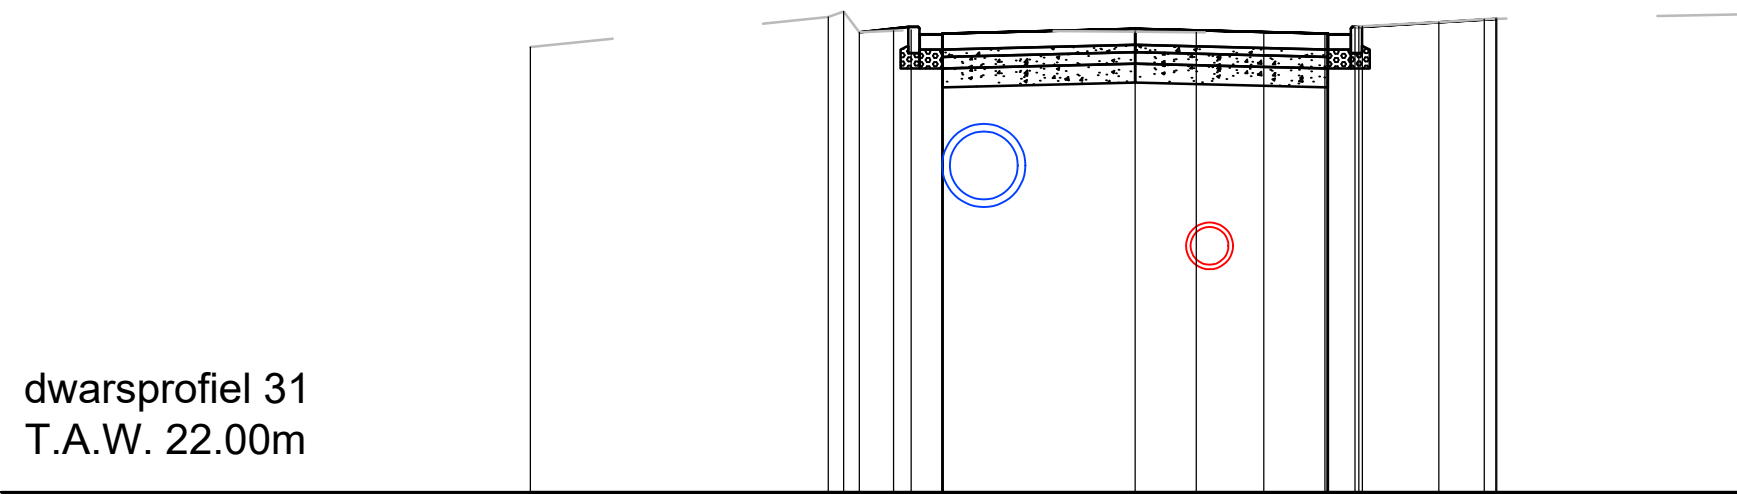

dwarsprofiel 31
T.A.W. 22.00m

Best. Hoogte	27.89	28.28	28.28	28.12	28.09	28.08	28.06	28.07	28.10	28.22	28.26	28.32
Ontw. Hoogte												
Tussenafstand												
B.O.K. riolering												


BEUGEMSTRAAT

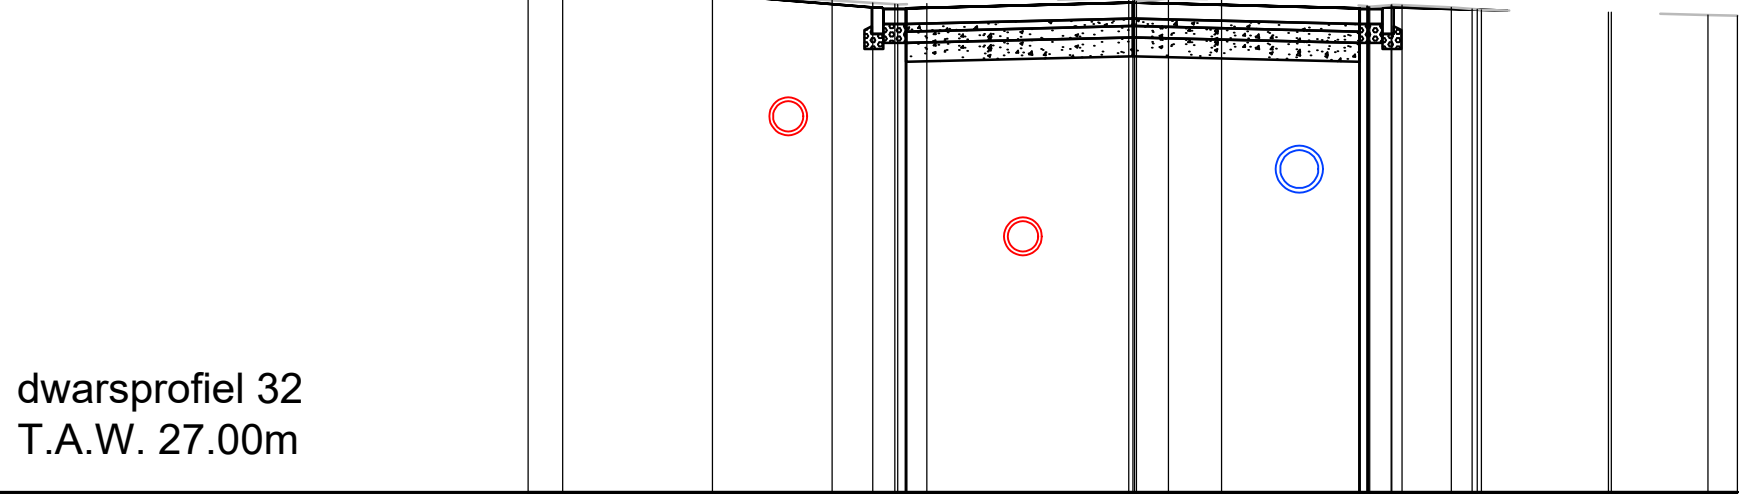

dwarsprofiel 32
T.A.W. 27.00m

Best. Hoogte	33.73	33.73	33.58	33.50	33.46	33.46	33.53	33.52	33.42	33.41	33.35	33.31	33.30
Ontw. Hoogte													
Tussenafstand													
B.O.K. riolering													

BEUGEMSTRAAT

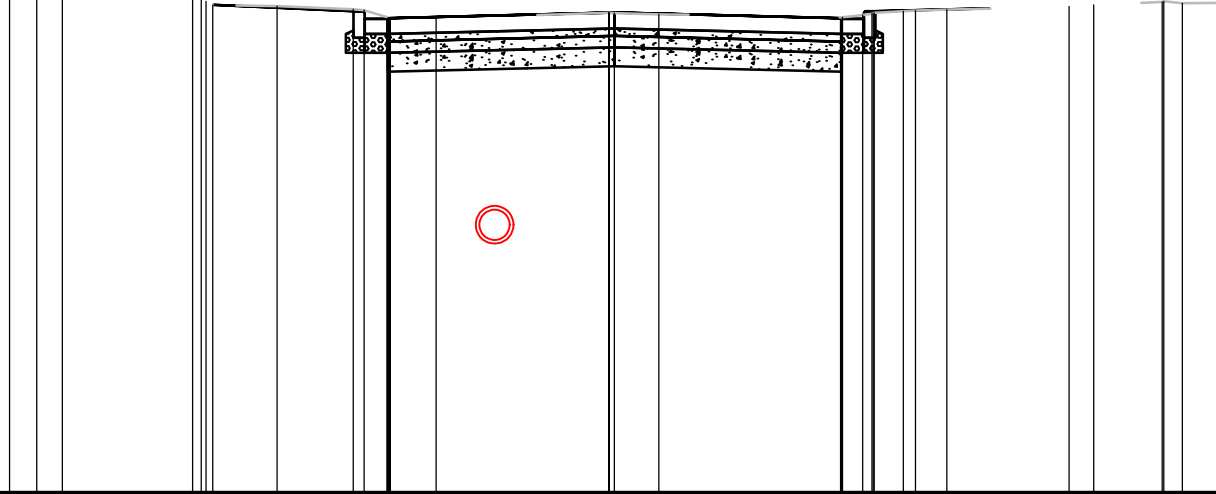

dwarsprofiel 33
T.A.W. 27.00m

Best. Hoogte	33.79	33.79	33.74	33.43	33.39	33.27	33.26	33.32	33.28	33.30	33.39	33.38	33.43	33.45	33.48	33.47
Ontw. Hoogte																
Tussenafstand																
B.O.K. riolering																

Stad Aalst



Worff 9
B-9300 Aalst

Gezien en goedgekeurd door de gemeenteraad
in zitting van:

Burgemeester
dhr. Christoph D'Haese

Secretaris
dhr. Wim Leeman

Provincie Oost-Vlaanderen

PROVINCIE OOST-VLAANDEREN
STAD AALST

Riolerings- en wegeniswerken Gudstraat



vestiging Gent
Eijfjulistraat 43
B-9000 Gent
T +32 9 241 59 20

www.swecobelgium.be

Teamleider
Ing. Kristof Mannaert

Projectleider
Ing. Bert De Vriendt

B	06/12/2019	Voorontwerp	FRE		
A	26/06/2019	Voorontwerp	FDV		
DATUM	HISTORIEK	TEKENAAR	DATUM	HISTORIEK	TEKENAAR

DWARSPROFIELEN 25 - 33

Bloemenveldstraat - Biesebroekweg - Baaikensveldweg
Avouestraat - Beugemstraat



FASE	SCHAAL	PLANOPP (m²)	PROJECTNUMMER	PLANNUMMER	UITGAVE
VOORONTWERP	1:100	0.62m²	23550009	8.1.3	B

T.A.W. 12.00m

As Gudstraat

Profielnummer
Cumulafstand
Bestaand maaiveld
Ontworpen hoogte
Hellingen

DWA LEID.	Tussenafstand
	Hellingen en Ø
	Bodemhoogte
	Legkarakteristieken
RWA LEID.	Tussenafstand
	Hellingen en Ø
	Bodemhoogte
	Legkarakteristieken

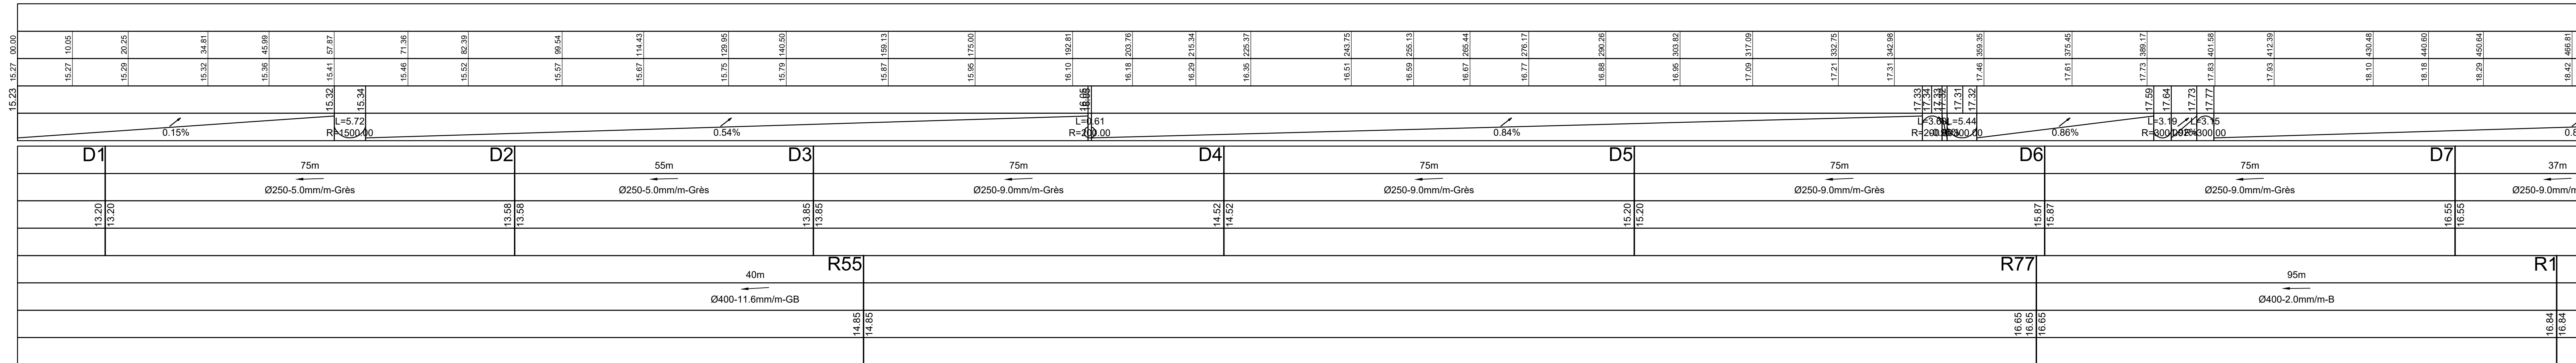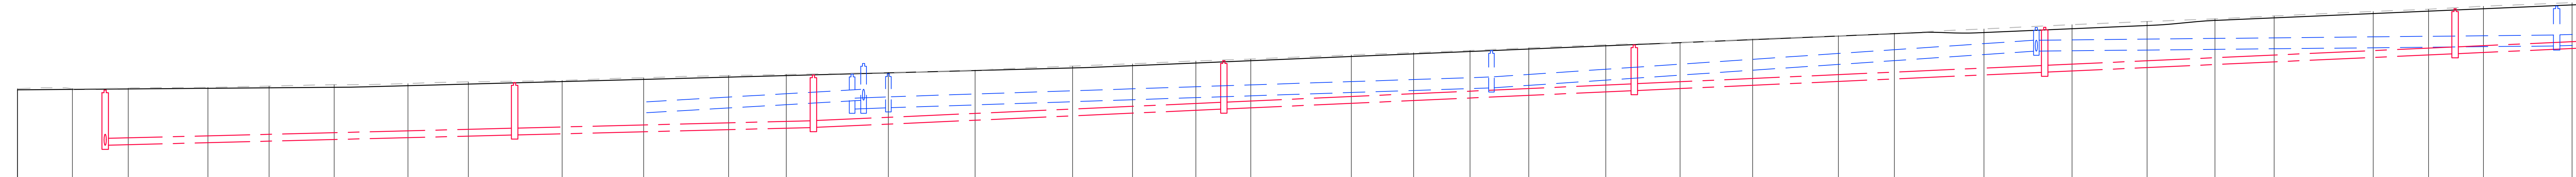



Lengteprofiel

T.A.W. 12.00m

As Gudstraat

Profielnummer
Cumulafstand
Bestaand maaiveld
Ontworpen hoogte
Hellingen

DWA LEID.	Tussenafstand
	Hellingen en Ø
	Bodemhoogte
	Legkarakteristieken
RWA LEID.	Tussenafstand
	Hellingen en Ø
	Bodemhoogte
	Legkarakteristieken

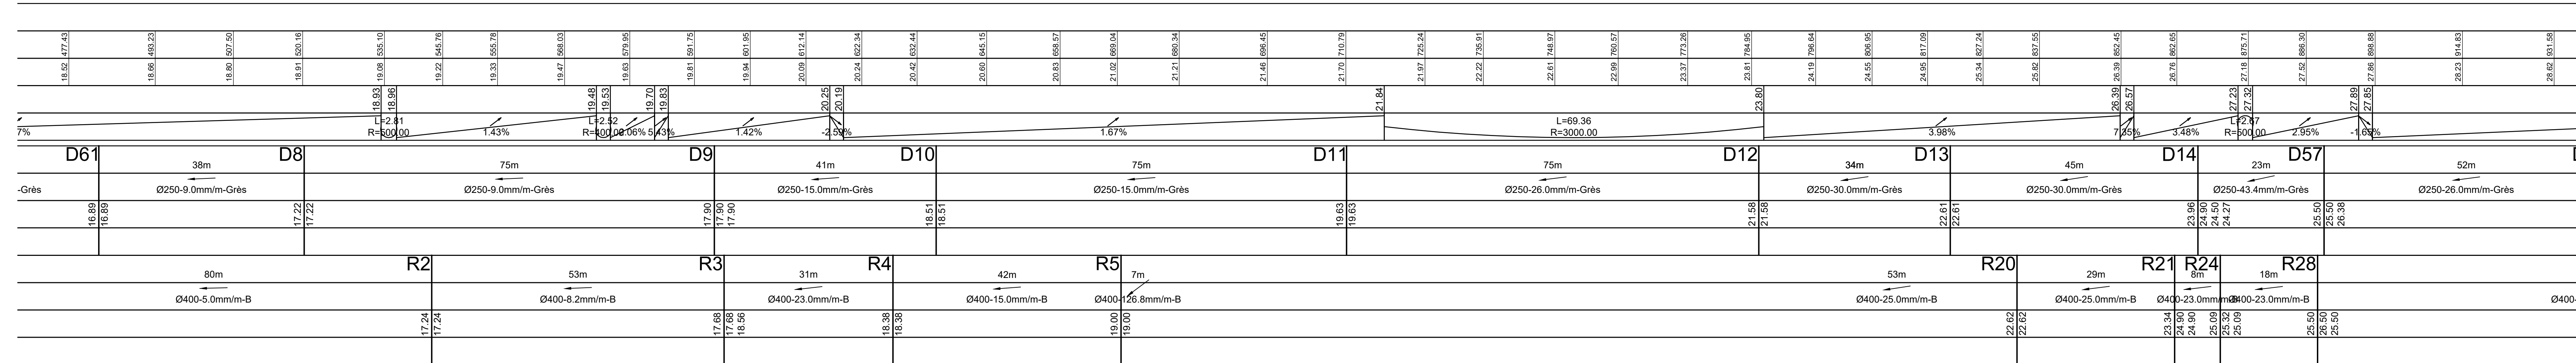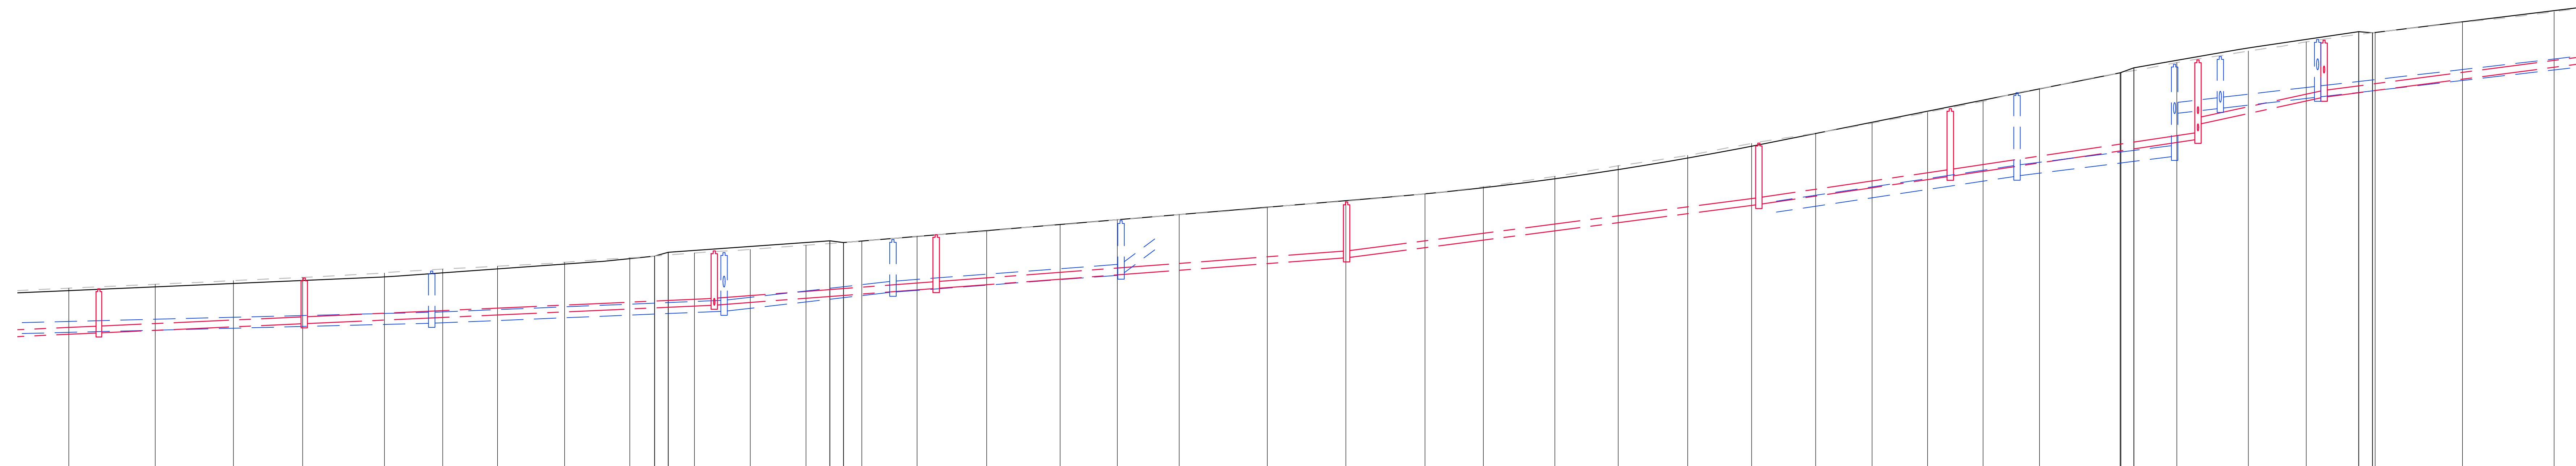**Stad Aalst**

Gezien en goedgekeurd door de gemeenteraad
in zitting van:



Werf 9
B-9300 Aals

VERGIST
JE NOOIT

**AALST
VERGIET
JE NOOIT**

Burgemeester
dhr. Christoph D'Haese

Secretaris
dhr. Wim Leeman

Provincie Oost-Vlaanderen

PROVINCIE OOST-VLAANDEREN
STAD AALST

Riolerings- en wegeniswerken Gudstraat

SWECO 

vestiging Gent
Elfulistraat 43
B-9000 Gent
T +32 9 241 59 20

www.swecobelgium.be

Teamleider
ing. Kristof Mannaert

Projectleider
ing. Bert De Vriendt

B	11-10-2019	Voorontwerp	FRE			
A	24-06-2019	Voorontwerp	FDV			
DATUM	HISTORIEK	TEKENAAR	DATUM	HISTORIEK	TEKENAAR	

LENGTEPROFIEL RIOLERING

FASE	SCHAAL	PLANOPP. (m ²)	PROJECTNUMMER	PLANNUMMER	UITGAVE
VOORONTWERP	1:500	0.75m ²	23550009	7.2.1	B

P:\SP\23500008_Auto_Outdoor\RFPAID\FWDO_Design\23500008_1_LPR_01.dwg - 7.2.14 (2019/04/21/23)


Lengteprofiel

T.A.W. 23.00m

As Rijgerstraat

Profielnummer
Cumulafstand
Bestaand maaiveld
Ontworpen hoogte
Hellingen

DWA LEID.	Tussenaafstand
	Hellingen en Ø
	Bodemhoogte
RWA LEID.	Legkarakteristieken
	Tussenaafstand
	Hellingen en Ø
	Bodemhoogte
	Legkarakteristieken

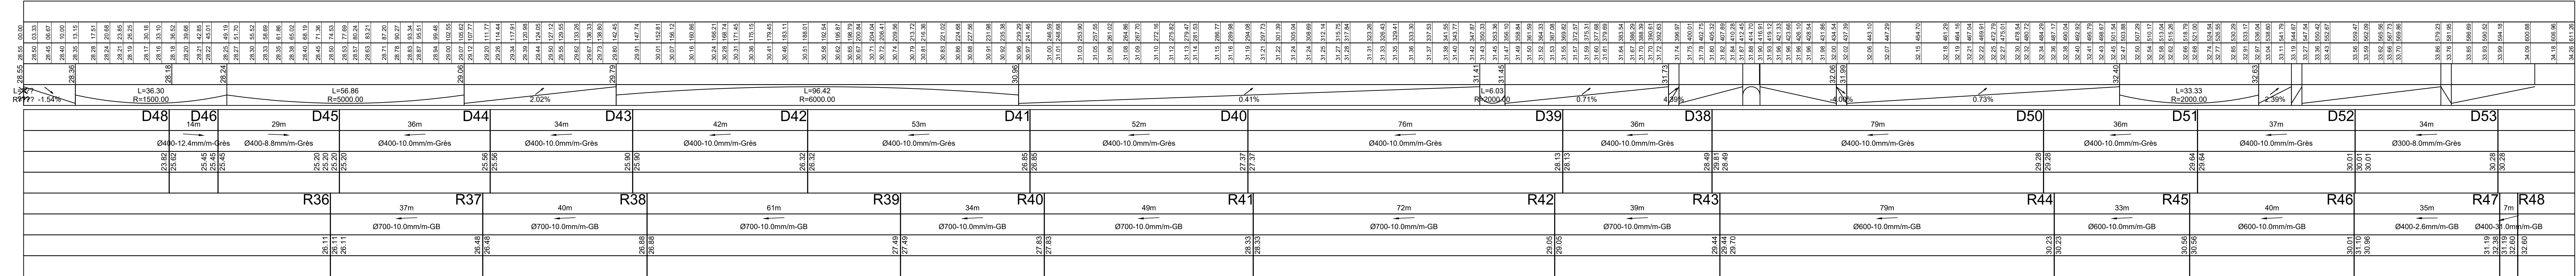

Stad Aalst

Stad Aalst

AALST

VERGEET

JE MOOI

Worff 9

B-9300 Aalst

Gezien en goedgekeurd door de gemeenteraad in zitting van:

Burgemeester
dhr. Christoph D'Haese

Secretaris
dhr. Wim Leeman

Provincie Oost-Vlaanderen

PROVINCIE OOST-VLAANDEREN
STAD AALST

Riolerings- en wegeniswerken Gudstraat

SWECO

vestiging Gent
Elfilijstraat 43
B-9000 Gent
T +32 9 241 59 20

www.swecobelgium.be

Teamleider
ing. Kristof Mannaert

Projectleider
ing. Bert De Vriendt


A	24-06-2019	Voorontwerp	FDV						
DATUM	HISTORIEK	TEKENAAR	DATUM	HISTORIEK	TEKENAAR				

LENGTEPROFIEL RIOLERING

Rijgerstraat

FASE	SCHAAL	PLANOPP. (m²)	PROJECTNUMMER	PLANNUMMER	UITGAVE
VOORONTWERP	1:500	0.50m²	23550009	7.2.3	A

P:\1\23550009_Aalst_Gudstraat\RIOLERING\23550009_L1\PL_51.dwg - 7.2.3.A (01/11/2019 11:04:21)

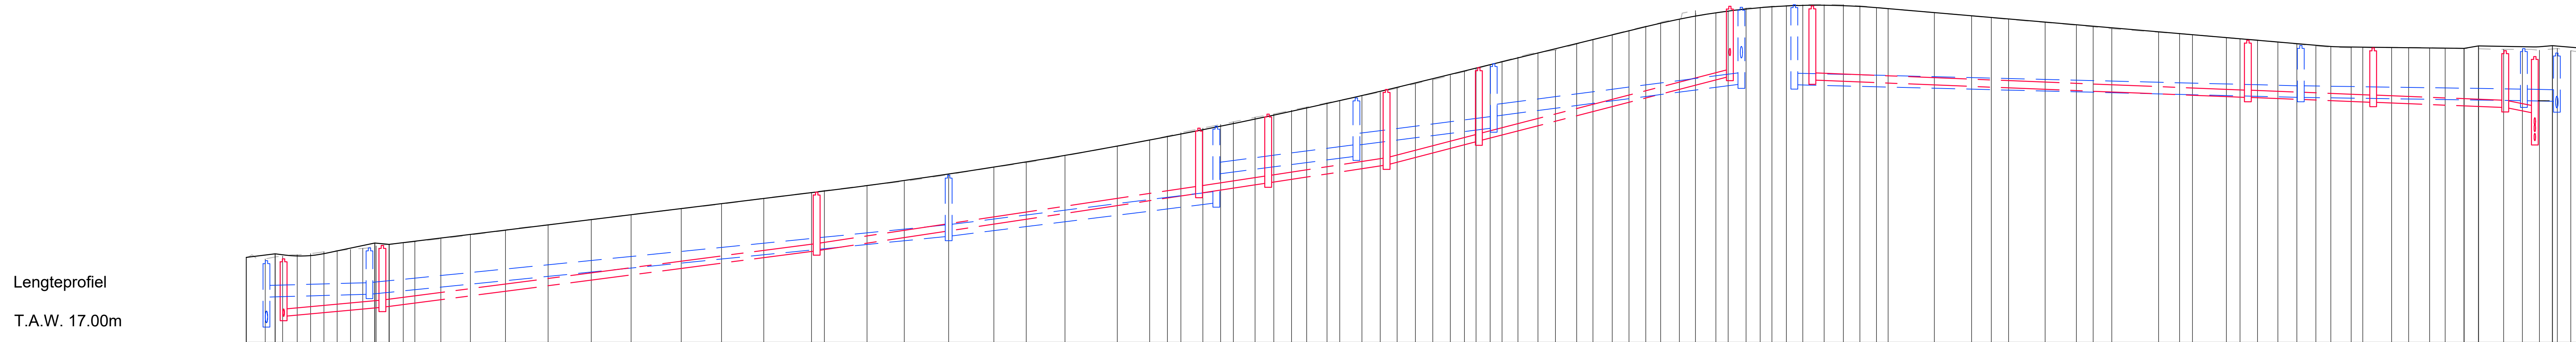

Profielnummer	
Cumulaifstand	
Bestaand maaiveld	
Ontworpen hoogte	
Hellingen	
DWA LEID.	Tussenafstand	
	Hellingen en Ø	
	Bodemhoogte	
	Legkarakteristieken	
RWA LEID.	Tussenafstand	
	Hellingen en Ø	
	Bodemhoogte	
	Legkarakteristieken	

Stad Aalst

 |

AALST
VERGEET
JE NOOIT

Werf 9
B-9300 Aalst

Gezien en goedgekeurd door de gemeenteraad
in zitting van:

Burgemeester
dhr. Christoph D'Haese

Secretaris
dhr. Wim Leeman

Provincie Oost-Vlaanderen

PROVINCIE OOST-VLAANDEREN
STAD AALST

Riolerings- en wegeniswerken Gudstraat

SWECO 

vestiging Gent
Eijfuijstraat 43
B-9000 Gent
T +32 9 241 59 20

www.swecobelgium.be

Teamleider
ing. Kristof Mannaert



Projectleider
ing. Bert De Vriendt

A	24-06-2019	Voorontwerp	FDV			
	DATUM	HISTORIEK	TEKENAAR	DATUM	HISTORIEK	TEKENAAR



LENGTEPROFIEL RIOLERING

Kattenbroekstraat



FASE	SCHAAL	PLANOPP. (m ²)	PROJECTNUMMER	PLANNUMMER	UITGAVE
VOORONTWERP	1:500	0.37m ²	23550009	7.2.4	A

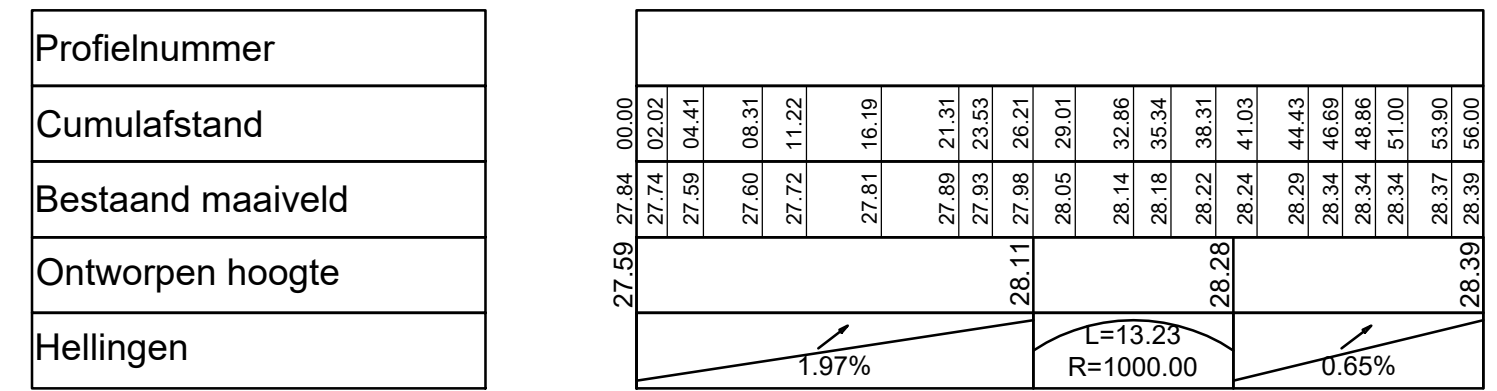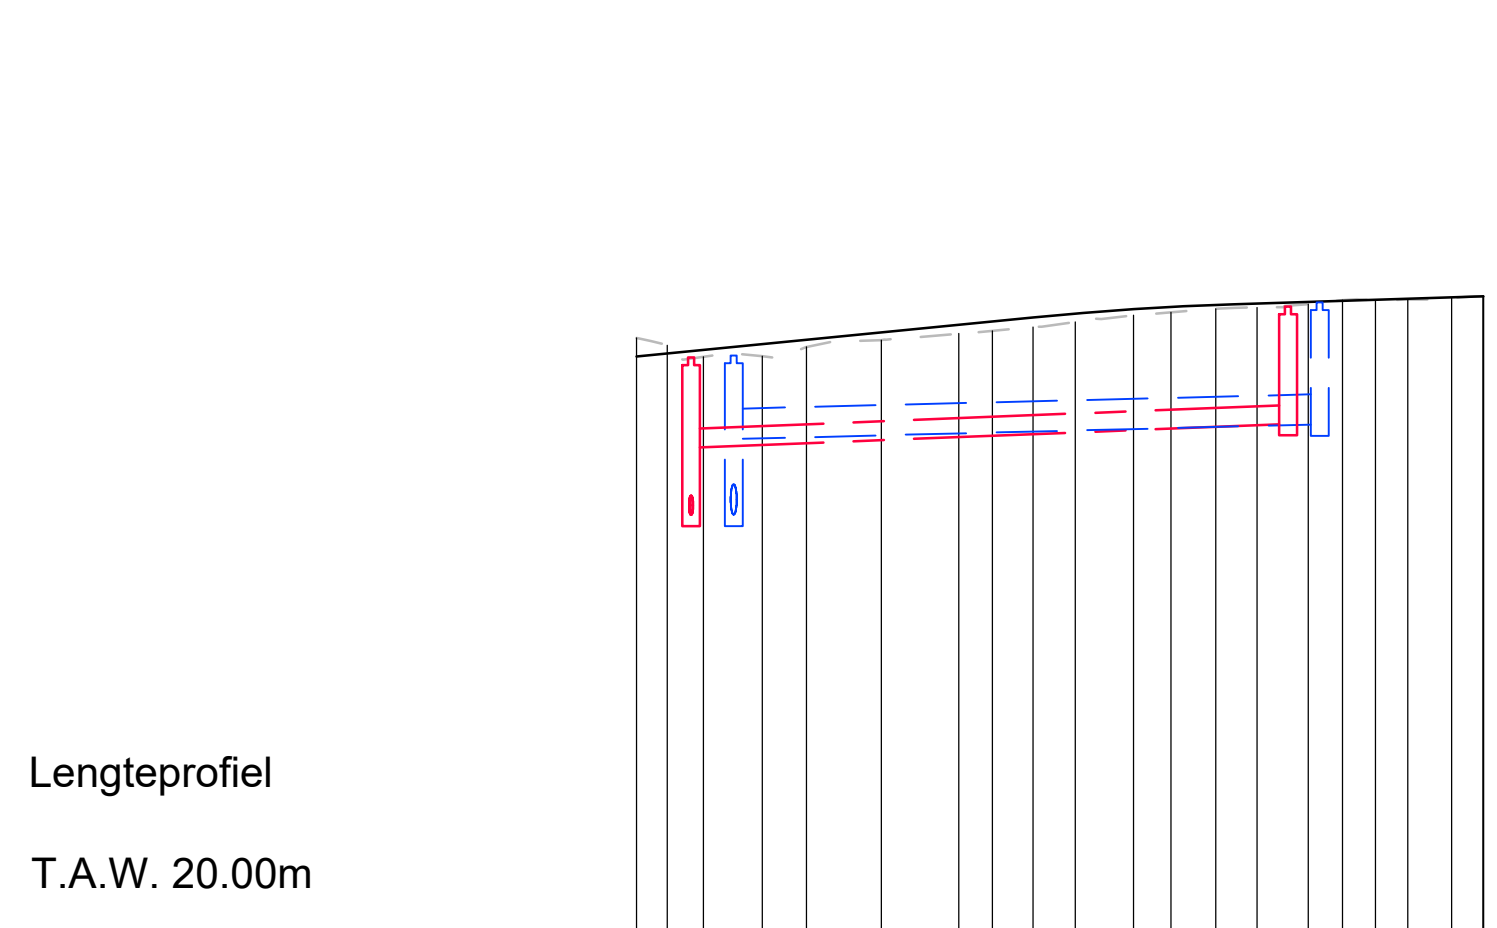



DWA LEID.	Tussenafstand
	Hellingen en Ø
	Bodemhoogte
	Legkarakteristieken
RWA LEID.	Tussenafstand
	Hellingen en Ø
	Bodemhoogte
	Legkarakteristieken

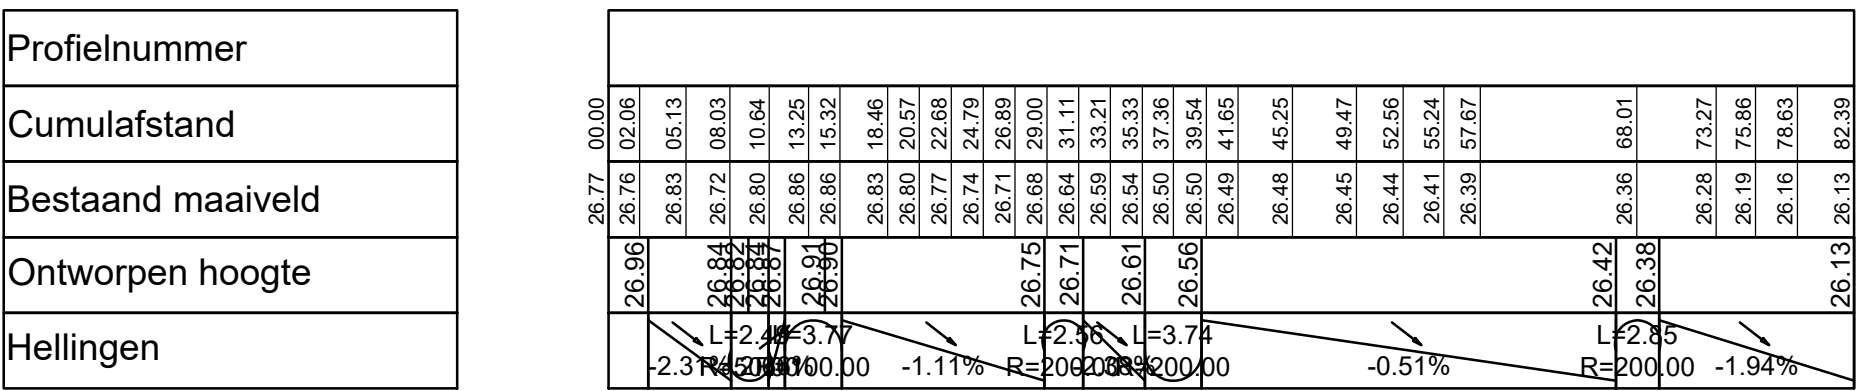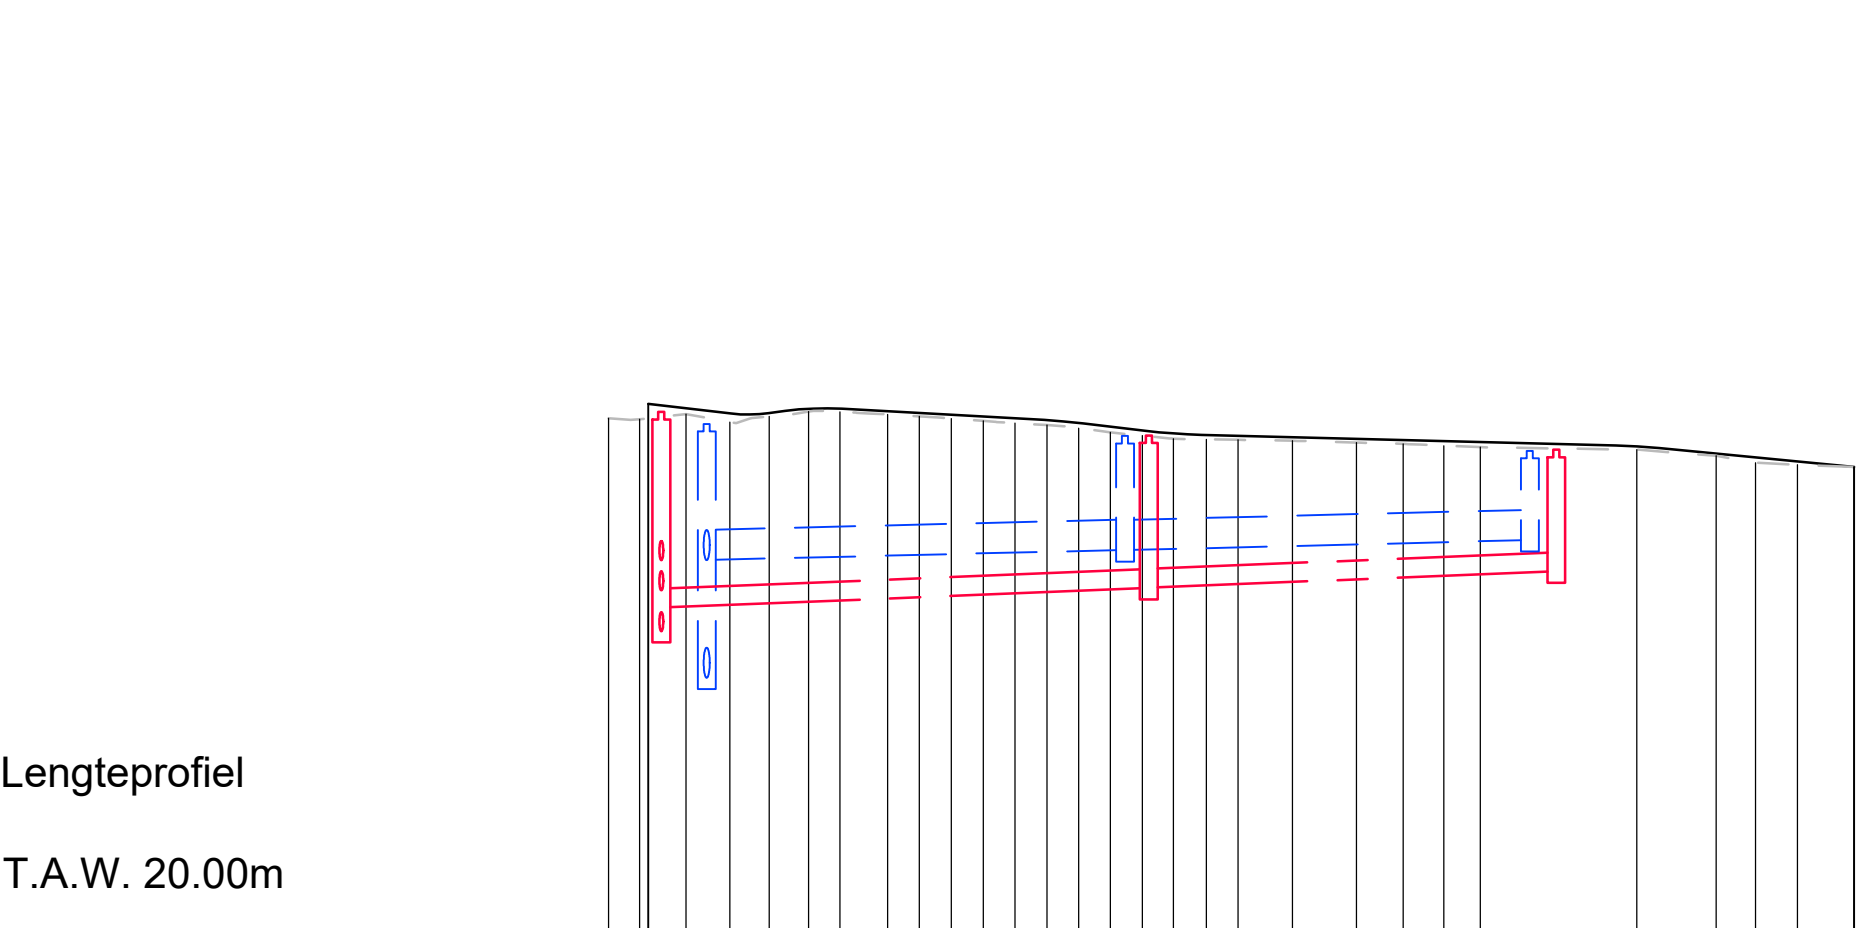



DWA LEID.	Tussenafstand
	Hellingen en Ø
	Bodemhoogte
	Legkarakteristieken
RWA LEID.	Tussenafstand
	Hellingen en Ø
	Bodemhoogte
	Legkarakteristieken

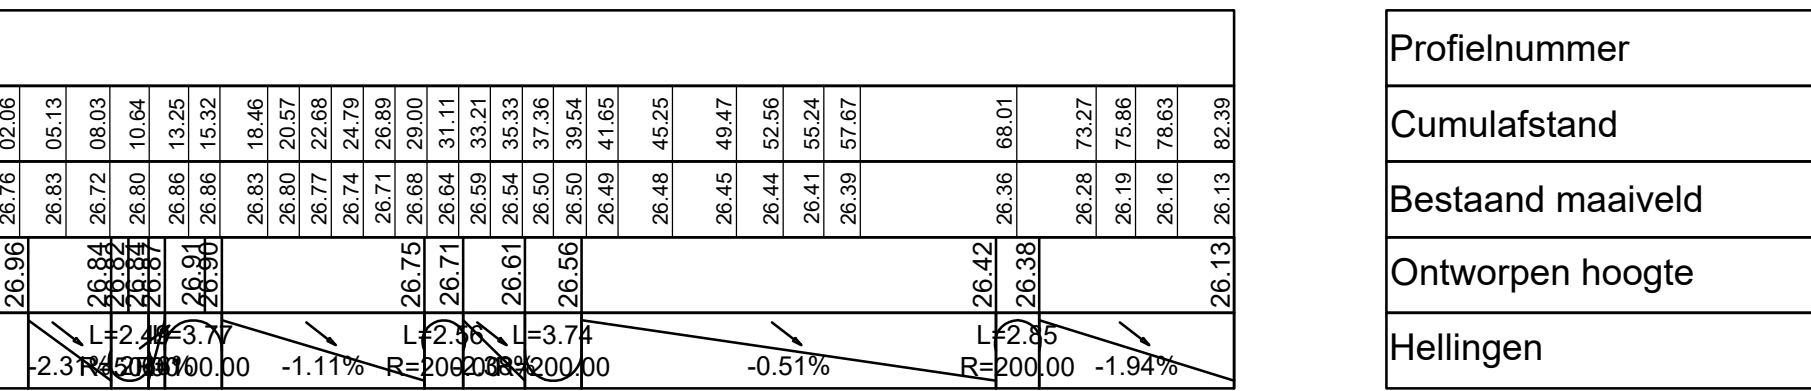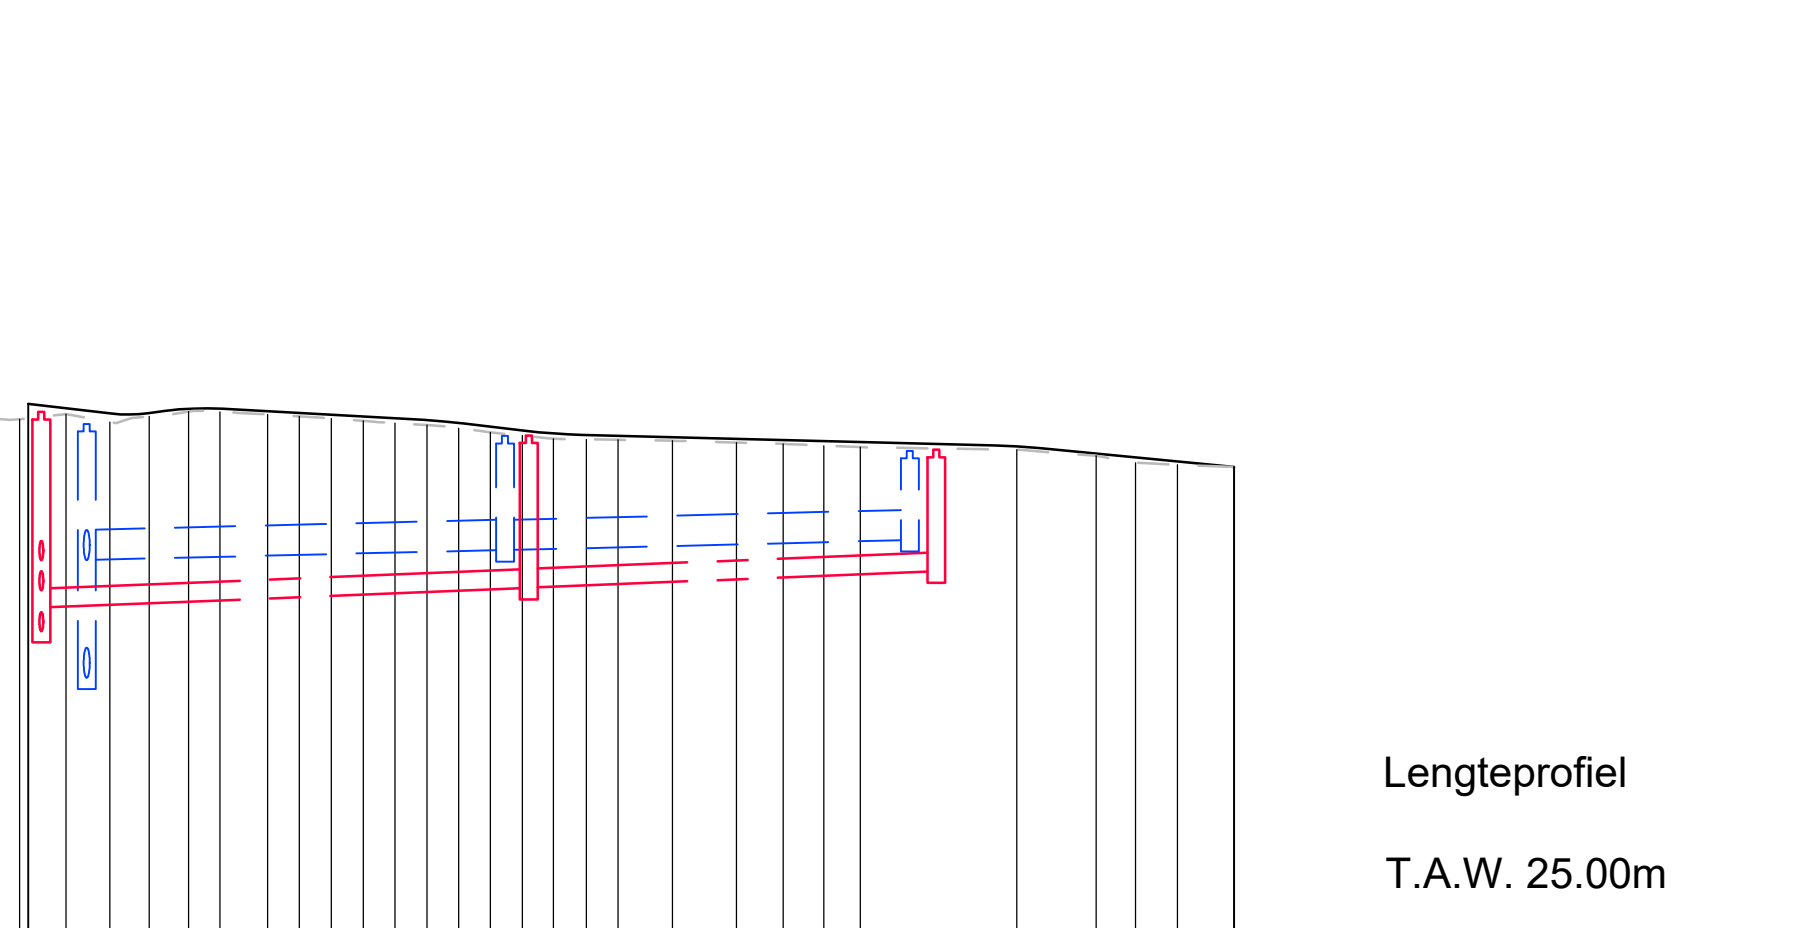

4	D59		D60		
	32m		27m		
	Ø250-8.0mm/m-Grès		Ø250-8.0mm/m-Grès		
23.96	24.90	24.53	24.53	24.75	
24.50					
24.27					
R21	R22		R23		
	27m		27m		
	Ø400-5.0mm/m-B		Ø400-5.0mm/m-B		
23.34	25.03	25.03	25.16		
24.90					
24.90					

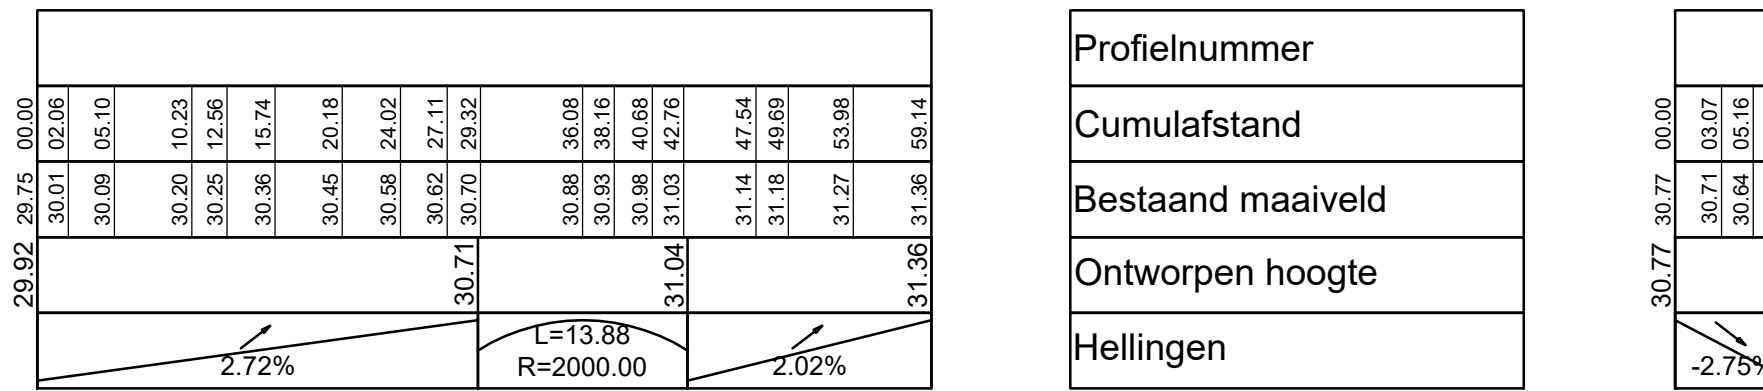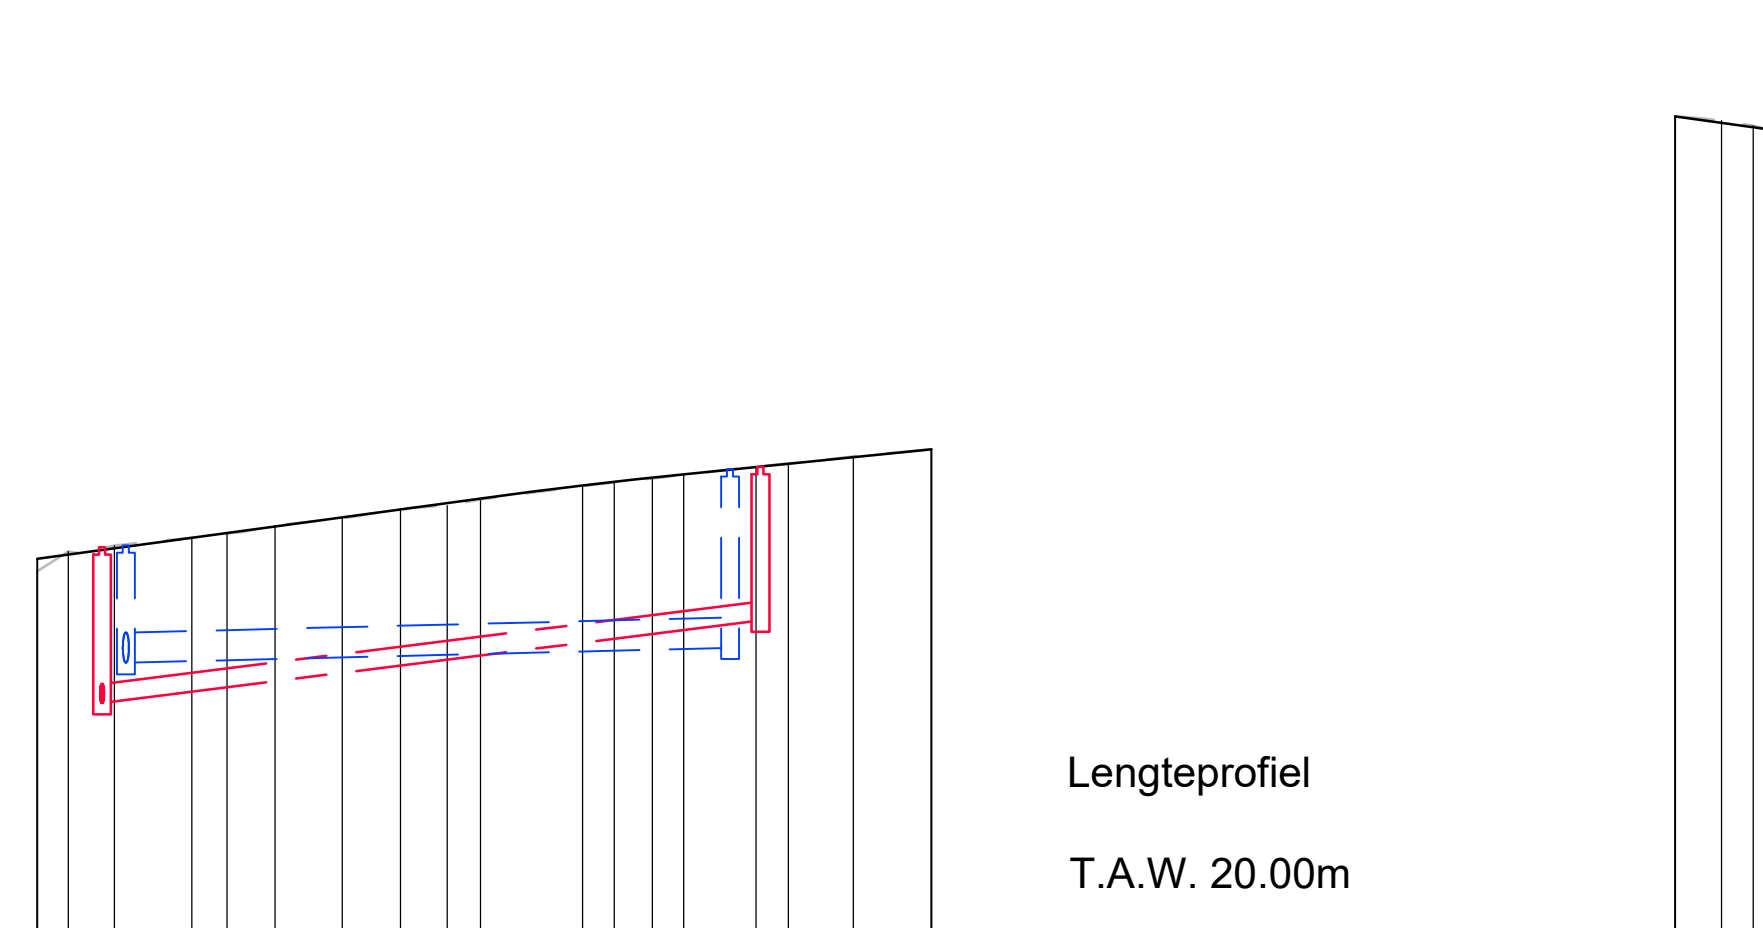

D31		D33	
		44m	
		Ø250-25.0mm/m-Grès	
28.01	28.01		29.10
28.01	28.01		
R14		R16	
		40m	
		Ø400-5.0mm/m-B	
28.54	28.54		28.74
28.54	28.54		

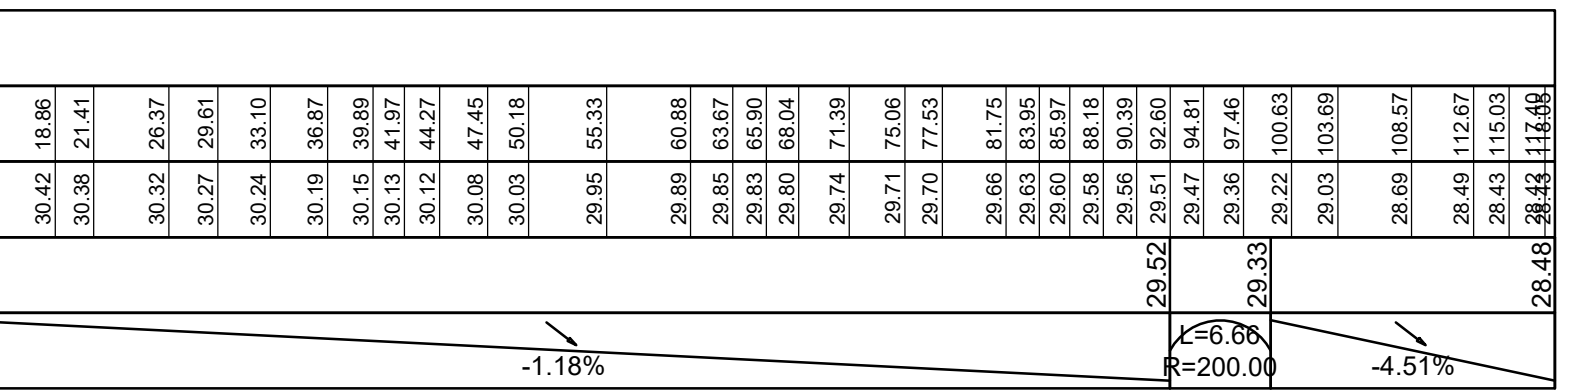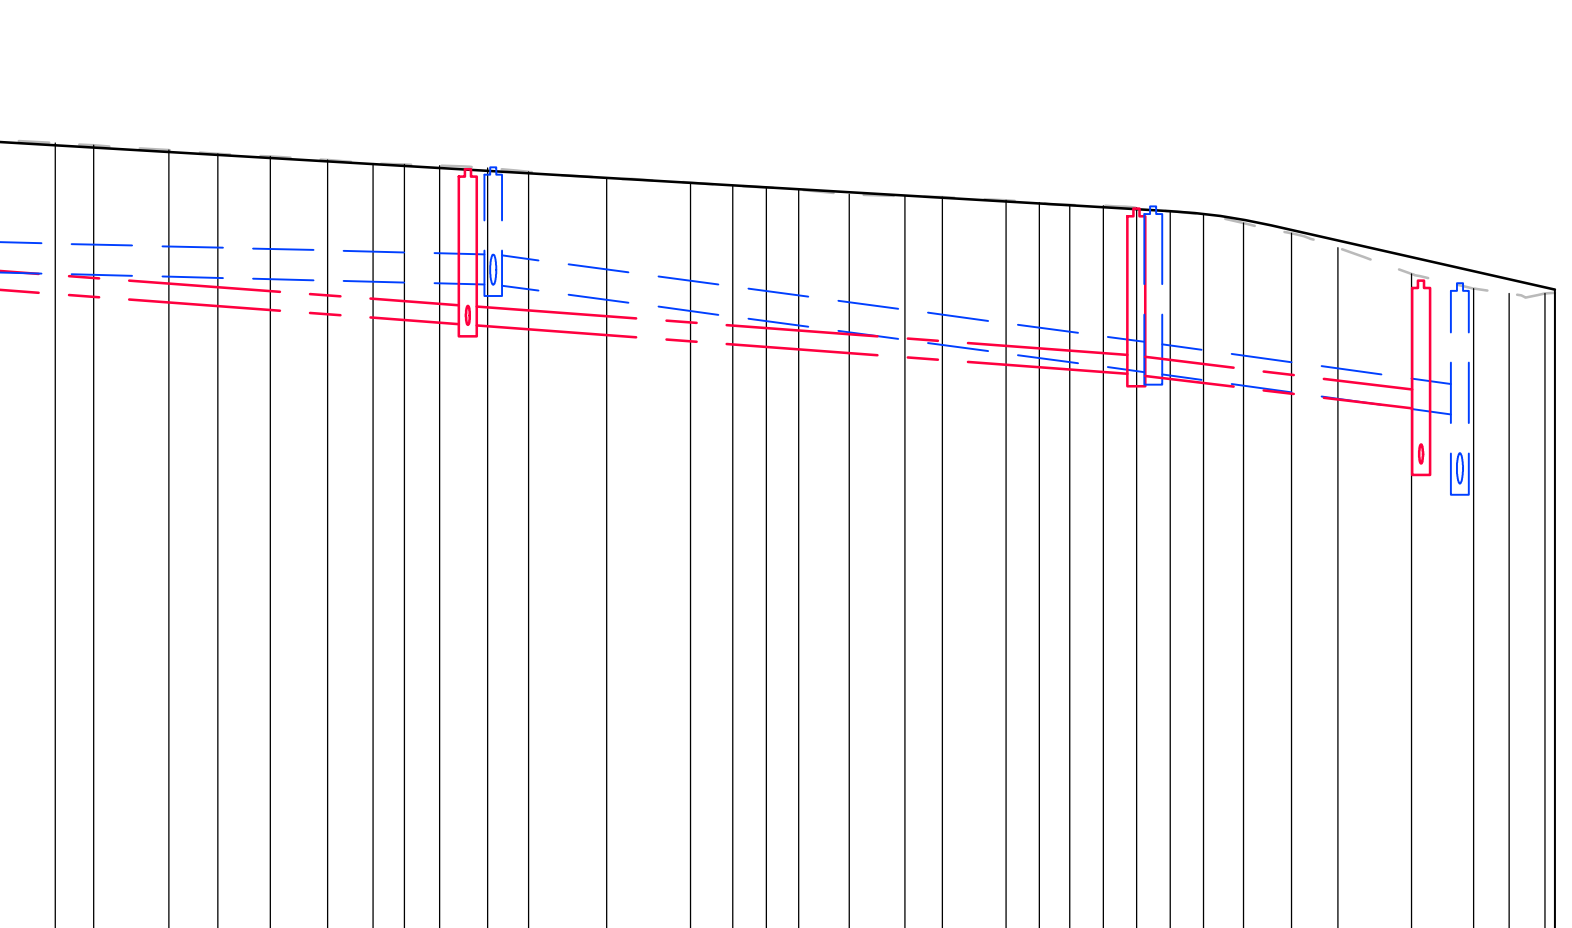

35m Ø250-15.0mm/m-Grès		44m Ø250-15.0mm/m-Grès		18m Ø250-25.0mm/m-Grès	
	28.01	28.01		27.35	27.35
					26.89
					26.18
34m Ø400-5.0mm/m-B		45m Ø400-26.0mm/m-B		21m Ø400-26.0mm/m-B	
	28.54	28.54		27.37	27.37
					26.81
					25.91

Stad Aalst



Gezien en goedgekeurd door de gemeenteraad
in zitting van:

Burgemeester
dhr. Christoph D'Haese

Secretaris
dhr. Wim Leeman

Worff 9
B-9300 Aalst

Provincie Oost-Vlaanderen

PROVINCIE OOST-VLAANDEREN
STAD AALST

Riolerings- en wegeniswerken Gudstraat

SWECO 

vestiging Gent
Elfulstraat 43
B-9000 Gent
T +32 9 241 59 20

www.swecobelgium.be

Teamleider
ing. Kristof Mannaert

Projectleider
ing. Bert De Vriendt

A	24-06-2019	Voorontwerp	FDV			
	DATUM	HISTORIEK	TEKENAAR	DATUM	HISTORIEK	TEKENAAR


LENGTEPROFIEL RIOLERING

Baaikensveldweg - Biesebroekweg - Bloemenveldstraat

FASE	SCHAAL	PLANOPP. (m ²)	PROJECTNUMMER	PLANNUMMER	UITGAVE
VOORONTWERP	1:500	0.37m ²	23550009	7.2.5	A


TYPEDWARSPROFIEL A-A

schaal: 1/50

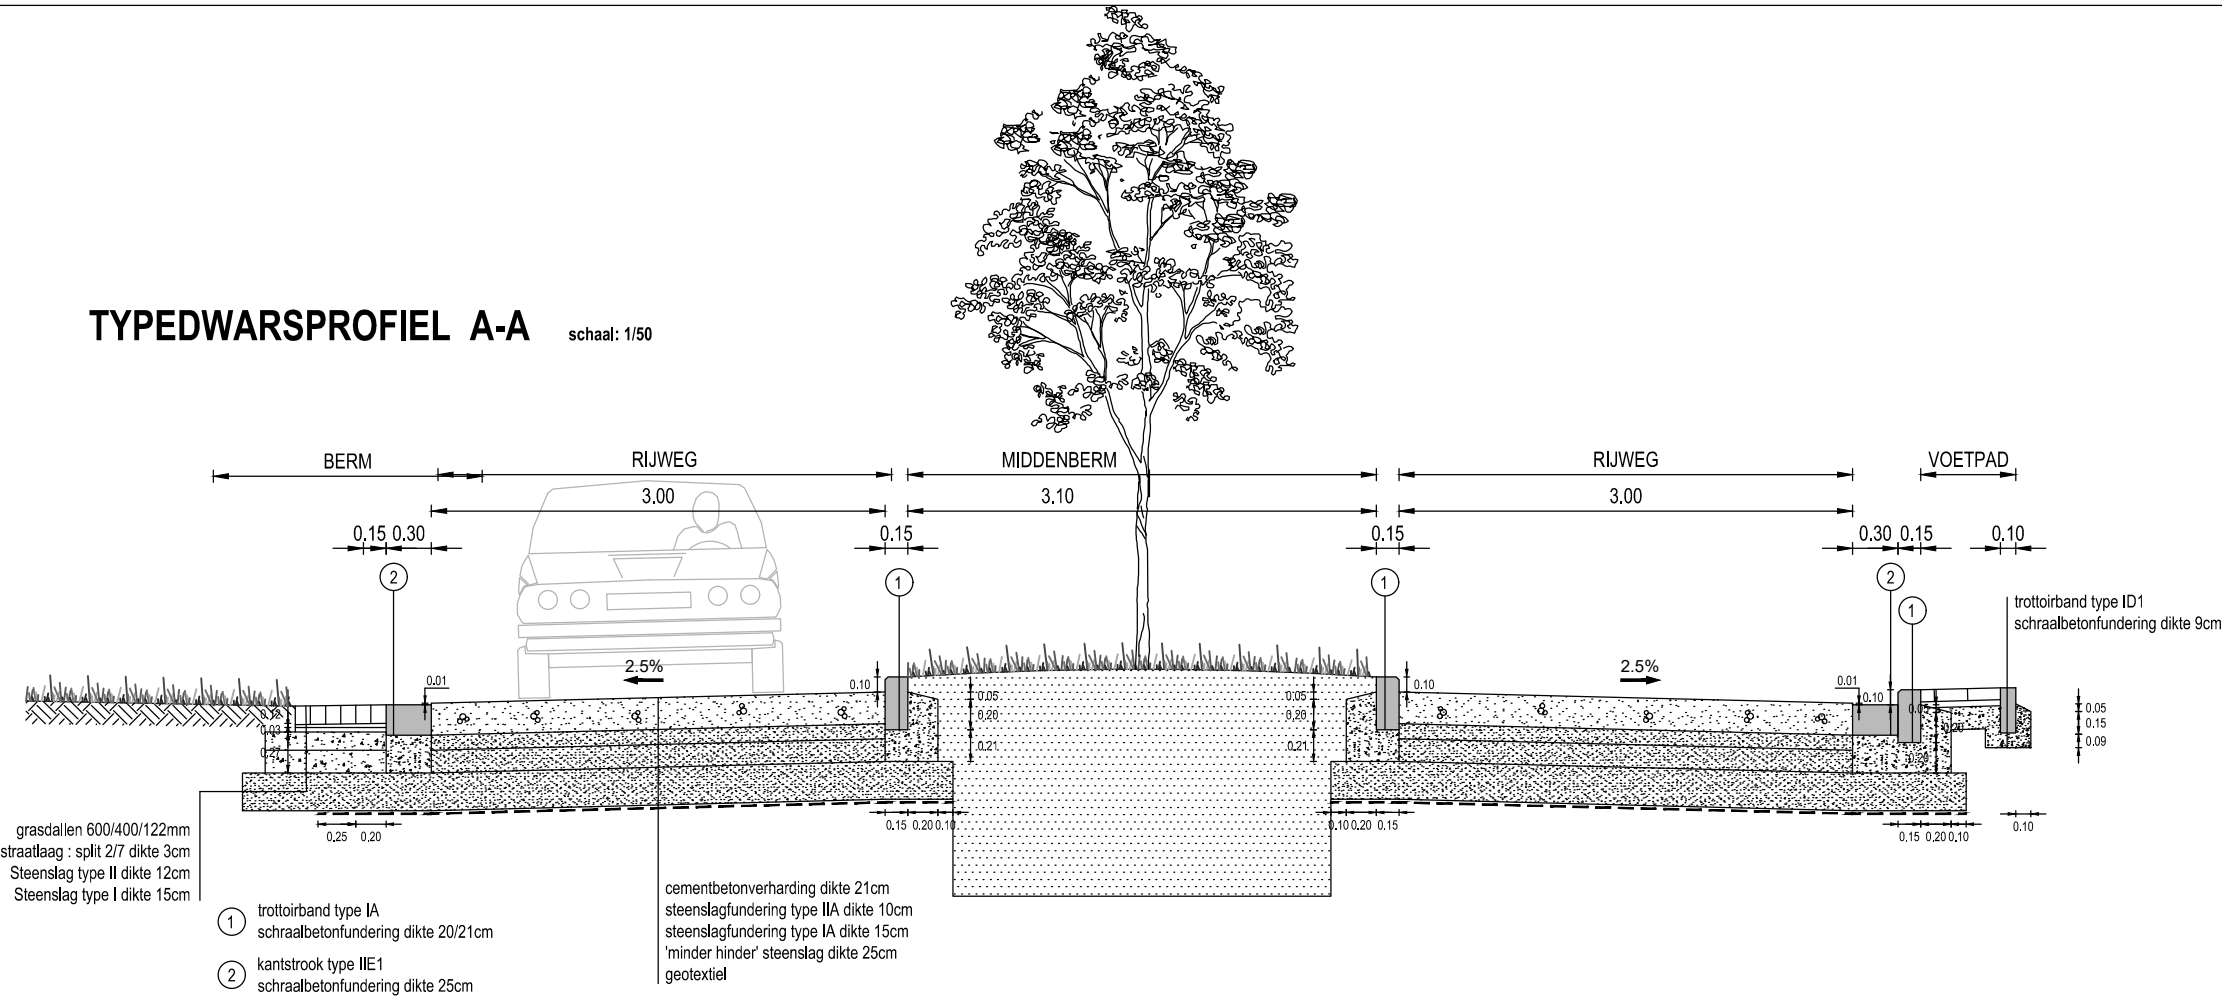


TYPEDWARSPROFIEL C-C

schaal: 1/50

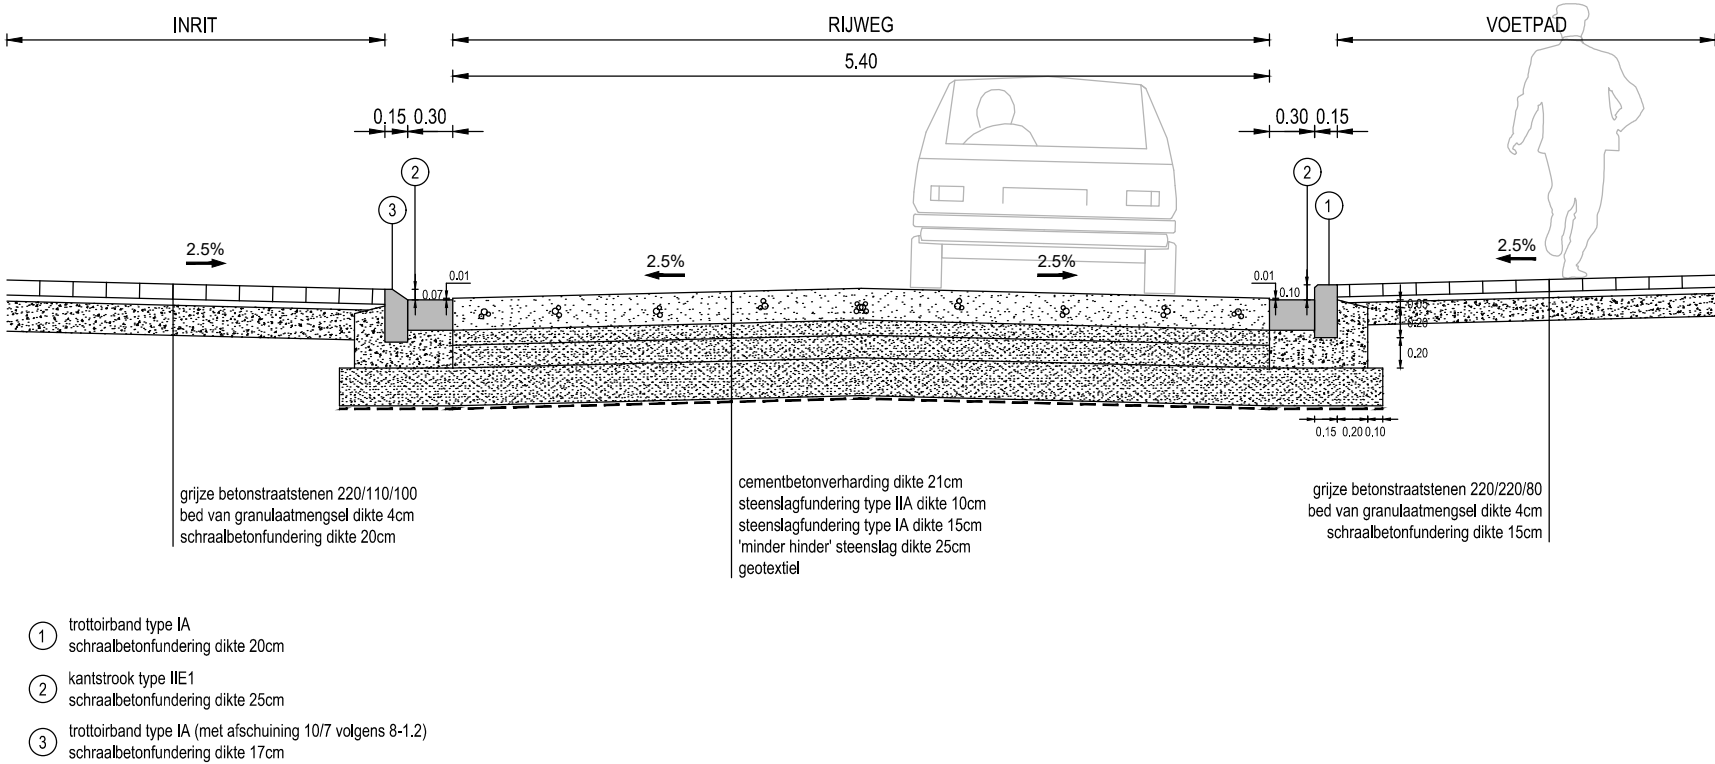


TYPEDWARSPROFIEL B-B

schaal: 1/50

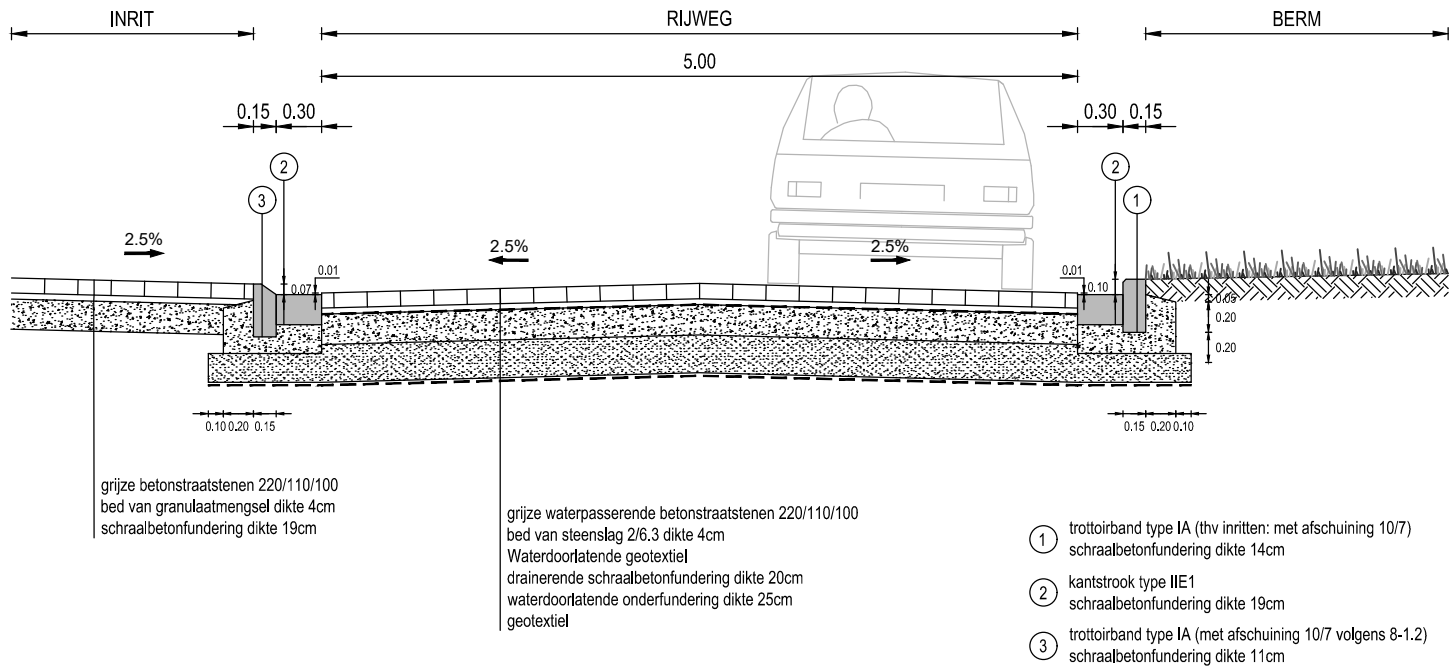

TYPEDWARSPROFIEL D-D

schaal: 1/50

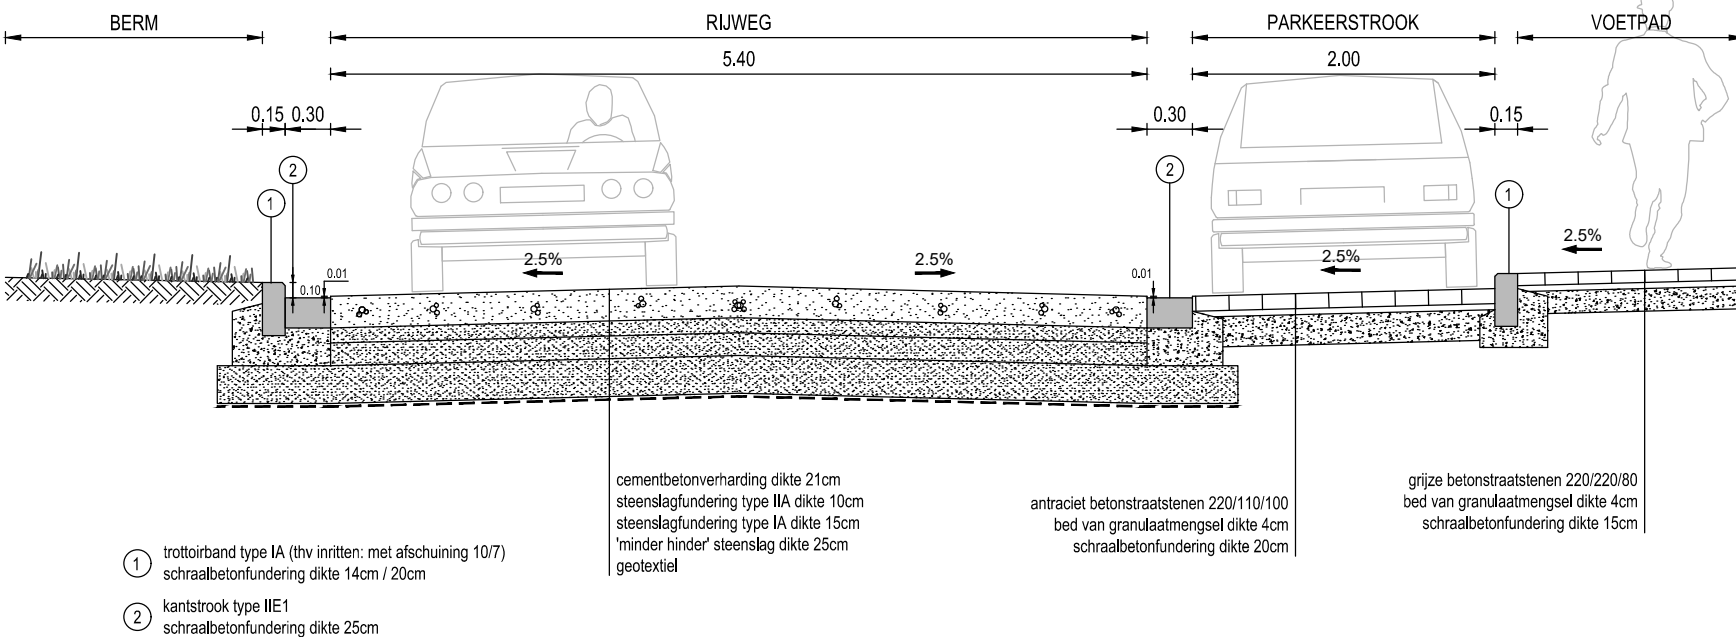

Stad Aalst



Werf 9
B-9300 Aalst

Gezien en goedgekeurd door de gemeenteraad
in zitting van:

Burgemeester
dhr. Christoph D'Haese

Secretaris
dhr. Wim Leeman

Provincie Oost-Vlaanderen

PROVINCIE OOST-VLAANDEREN
STAD AALST

Riolerings- en wegeniswerken Gudstraat



vestiging Gent
Elfjulistraat 43
B-9000 Gent
T +32 9 241 59 20

www.swecobelgium.be

Teamleider
ing. Kristof Mannaert

Projectleider
ing. Bert De Vriendt


DATUM	HISTORIEK	TEKENAAR	DATUM	HISTORIEK	TEKENAAR
C	23/01/2020	Voorontwerp	FRE		
B	11/10/2019	Voorontwerp	FRE		
A	26/06/2019	Voorontwerp	FDV		

TYPEDWARSPROFIELEN

A-A B-B C-C D-D

FASE	SCHAAL	PLANOPP. (m²)	PROJECTNUMMER	PLANNUMMER	UITGAVE
VOORONTWERP	1:50	0.25m²	23550009	5.1	C

TYPE DWARSPROFIEL EE : Avouestraat

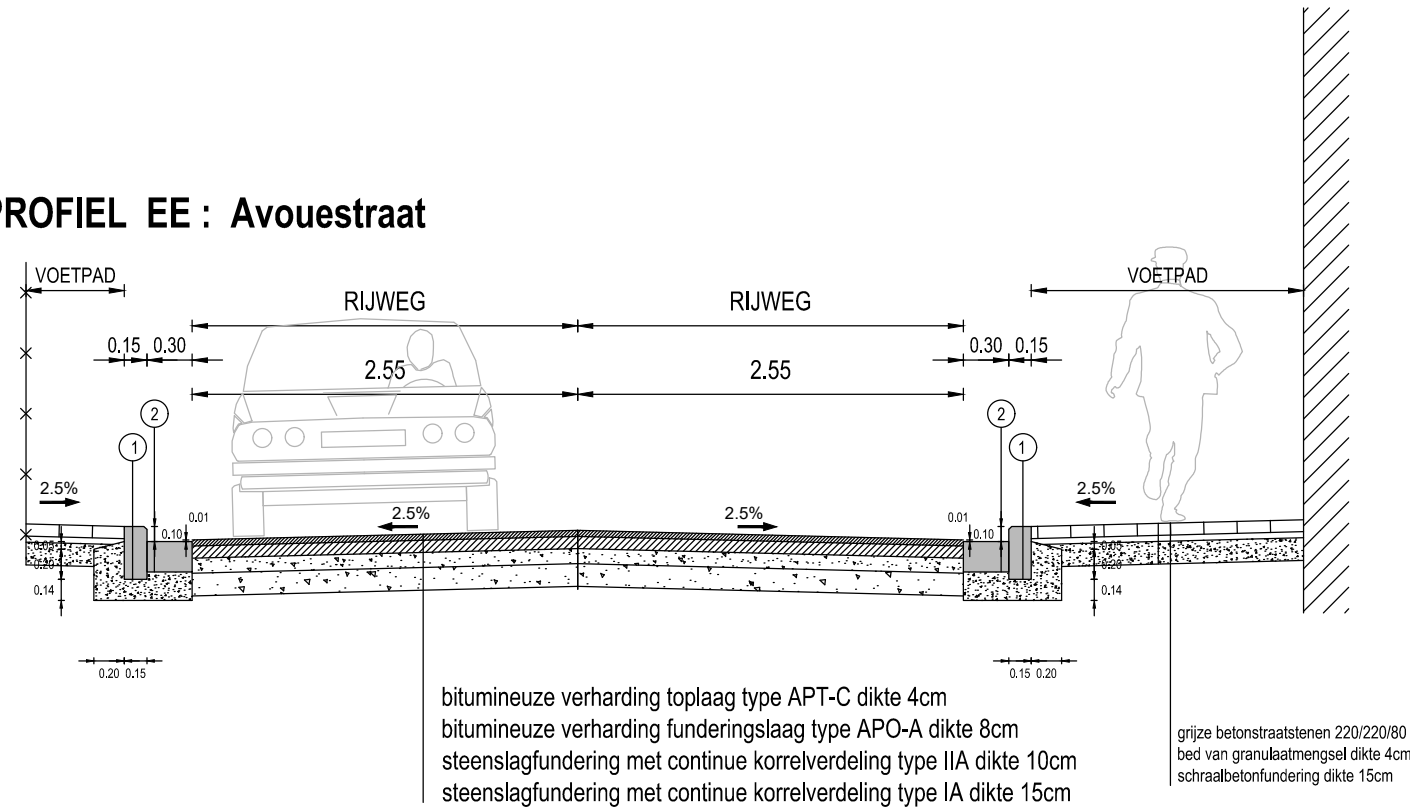**Stad Aalst**

Gezien en goedgekeurd door de gemeenteraad
in zitting van:



**AALST
VERGEET
JE NOOIT**

Werf 9
B-9300 Aalst

Burgemeester
dhr. Christoph D'Haese

Secretaris
dhr. Wim Leeman

Provincie Oost-Vlaanderen

PROVINCIE OOST-VLAANDEREN
STAD AALST

Riolerings- en wegeniswerken Gudstraat



vestiging Gent
Elfjulistraat 43
B-9000 Gent
T +32 9 241 59 20

www.swecobelgium.be

Teamleider
ing. Kristof Mannaert

Projectleider
ing. Bert De Vriendt

A	04/12/2019	Voorontwerp	FRE			
	DATUM	HISTORIEK	TEKENAAR	DATUM	HISTORIEK	TEKENAAR

TYPEDWARSPROFIELEN

E-E

FASE	SCHAAL	PLANOPP. (m ²)	PROJECTNUMMER	PLANNUMMER	UITGAVE
VOORONTWERP	1:50	0.19m ²	23550009	5.2	A

