Terreinsnede 1

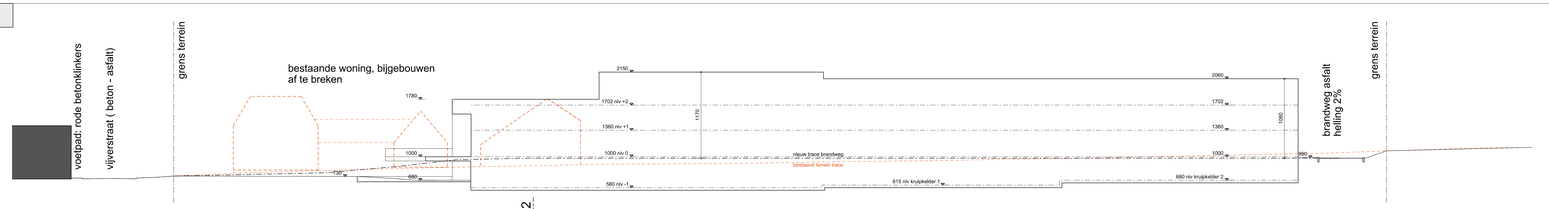

Terreinsnede 2

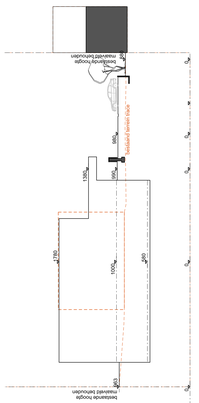

LEGENDE MATERIALEN

- bestaande bebouwing
- waterdoorlatende klinkers: inkompad, tuinpad en nieuw inkomplein
- waterdoorlatende klinkers: weg
- waterdoorlatende klinkers: parking
- antislip tegels: terras afwateren in het groen
- antislip tegels: onderhoudspad afwateren in het groen
- portier: petanquebanen: waterdoorlatend
- gewapend gras: brandweg: waterdoorlatend
- Streekeigen groenvoordening

LEGENDE VOOR AFWERKING

VLOERAFWERKING (V) EN PLINTAFWERKING (PL)

- V1 natuursteen
- V2 ongeglazuurde keramische tegels
- V3 gerectificeerde ongeglazuurde keramische tegels
- V4 gedimalleerde keramische tegels
- V5 geglazuurde keramische tegels
- V6 marmermozaiek tegels
- V7 linoleum
- V8 rubber
- V9 PVC
- V10 PVC sportvloer
- V11 tapijt
- V12 cementgebonden bedrijfsvloer met slijtlaag
- V13 tar plastise gegoten kunststofvloer
- V14 houten
- V15 lamin aat
- V16 verhoogde vloer

PLAFONDAFWERKING (P)

- P1 (ruwbouw - zichtbaar blijvend)
- P2 (ruwbouw - enkel te schilderen)
- P3 glad pleisterwerk
- P4 gestructureerde bepleistering
- P5 éénlagige spuitgipsmuur
- P6 VP gladde bepleistering op stukadoorsgaas
- P7 VP aluminium lamellen module 100 mm
- P8 VP stalen lamellen module 100 mm
- P9 VP staten panelen in stroken van 300 mm breed
- P10 VP staten panelen 600 x 600 mm
- P11 VP houten planken
- P12 VP tegels van minerale vezels 600x600 mm
- P13 VP tegels van minerale vezels 600x600 mm waterbestendig
- P14 VP tegels van minerale vezels 1800x600 mm
- P15 VP uitgeplamuurde gipskartonplaten
- P16 VP gepleisterde gipskartonplaten met perforaties
- P18 VP demonteerbare gipskartonplaten met perforaties
- P19 VP volkernplaten

MUURAFWERKING (M)

- M1 (ruwbouw - zichtbaar blijvend)
- M2 (ruwbouw - enkel te schilderen)
- M3 glad pleisterwerk
- M4 gestructureerde bepleistering
- M5 gladde cementmortelbezetting
- M6 ruwe cementmortelbezetting
- M7 uitgeplamuurde gipskartonplaten
- M8 gepleisterde gipskartonplaten
- M9 volkernplaten

MUUR- EN PLAFONDBEKLEDING (S)

- S1 muurbetegeling
- S2 effen schilderwerk mat
- S3 effen schilderwerk halfmat
- S4 effen schilderwerk zijdeglans
- S5 meerkleurig schilderwerk
- S6 effen schilderwerk halfmat op vlies
- S7 effen schilderwerk zijdeglans op vlies
- S8 meerkleurig schilderwerk op vlies
- S9 afwasbaar vinylbehang
- S10 waterdichte PVC bekleding
- S11 bekleding met PVC vloerbanen

LEGENDE VOOR ARCERINGEN

- nieuw gevelmetselwerk
- nieuw dragend gevelmetselwerk
- nieuw metselwerk in snelbouw baksteen
- nieuw metselwerk in isolerende snelbouw baksteen
- nieuw metselwerk in betonblokken
- nieuwe elementen in gewapend beton
- nieuwe wanden in glasblokken
- nieuwe wanden in glaskarton
- bestaande wanden te behouden
- bestaande elementen in gewapend beton te behouden
- bestaande wanden af te breken
- bestaande elementen in gewapend beton af te breken

RAAM- EN DEURCODES

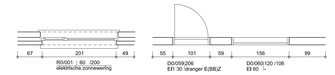

R0/001 : nummer voor buitenschrijnwerk; de eerste nul slaat op de verdieping
60 : réro van de dorpel (afstand van afgewerkte vloerpas tot bovenkant dorpel)
200 : hoogte van de raamopening (afstand van bovenkant dorpel tot onderkant rollaag)

D0/059 : nummer voor binnenschrijnwerk; de eerste nul slaat op de verdieping
E|BB|Z : enkele (bij brand) zelfsluitende deur
D|BB|Z : dubbele (bij brand) zelfsluitende deur

BRANDWEERSTAND VAN ELEMENTEN

het project dient te voldoen aan beide ondenstaande KB's;
waar beide KB's elkaar overlappen dient dus aan de strengste eis voldaan te worden

BRANDVEILIGHEID IN GEBOUWEN - MIDDELHOGE GEBOUWEN
KB 7 juli 1994 - inclusief latere wijzigingen

maximale grootte van de compartimenten	2500 m2
structurele elementen onder het grondpeil inclusief vloer gelijkvloers	R 120
structurele elementen boven het grondpeil	R 60
wanden van evacuatiewegen	EI 60
deuren naar evacuatiewegen op een evacuatieniveau	zelfsluitend EI1 30
deuren naar evacuatiewegen niet op een evacuatieniveau	EI1 30
uitzondering: compartimenten < 1250m2 met uitsluitend dagbezetting	
wanden die appartementen afbakenen	EI 60
wanden tussen compartimenten	EI 60
doorgang tussen compartimenten via sas 2m2 met deuren	zelfsluitend EI1 30
wanden van trapenhuizen	EI 60
deuren naar trappenhuizen	zelfsluitend EI1 30
verlaagde zoldertingen	EI 30 of staalbalk 30'
(in publiek toegankelijke ruimten, evacuatiewegen en collectieve keukens)	
tussenschotten in verlaagde zoldertingen (om de 25m)	E 30
wanden van kokers zonder horizontale tussenschotten	EI 60
toegangsluiken naar deze kokers	EI1 60
daken :	
structuur	R 60
of	
onderdakvloer	REI 60
deuren of luiken in onderdakvloer	EI1 30
dakbedekking	BROOF (t1)

AMV architecten bvba
Lange Kouterstraat 14a 9230 Wetteren
tel: 09/365 71 71 - fax: 09/365 71 70

PROVINCIE	Oost-Vlaanderen	
GEMEENTE	Erpe-Mere	
LIGGING	Vijverstraat 38 te 9420 Erpe-Mere kadastraal: 2 Afd., Sectie C, nrs, 898e, 898f, 898g, 899b, 900c en Sectie B nrs, 72e, 78b, 81a, 84a, 85d, 87f, 87h, 89d, 93g, 93h	
opdrachtgever	Meredal vzw Vijverstraat 38 te 9420 Erpe-Mere	
architect	aannemer	voor de opdrachtgever

Bouwen van assistentiewoningen

ONDERWERP	BOUWAANVRAAG

INPLANTINGSPLAN - NIEUWE TOESTAND

\	21-09-2016	oorspronkelijk document	tv
A	26-09-2016	bouwaanvraag	tv
B			
C			
D			
E			
F			
G			
H			
I			
J			

schaal	1/250	dossier	40540	plannummer	BA-02