



LEGENDE MATERIELEN

- ZONE RUP
AF TE BREKEN WONINGEN
BESTAANDE BEBOUWING

Omgevingsplan - 1/2500

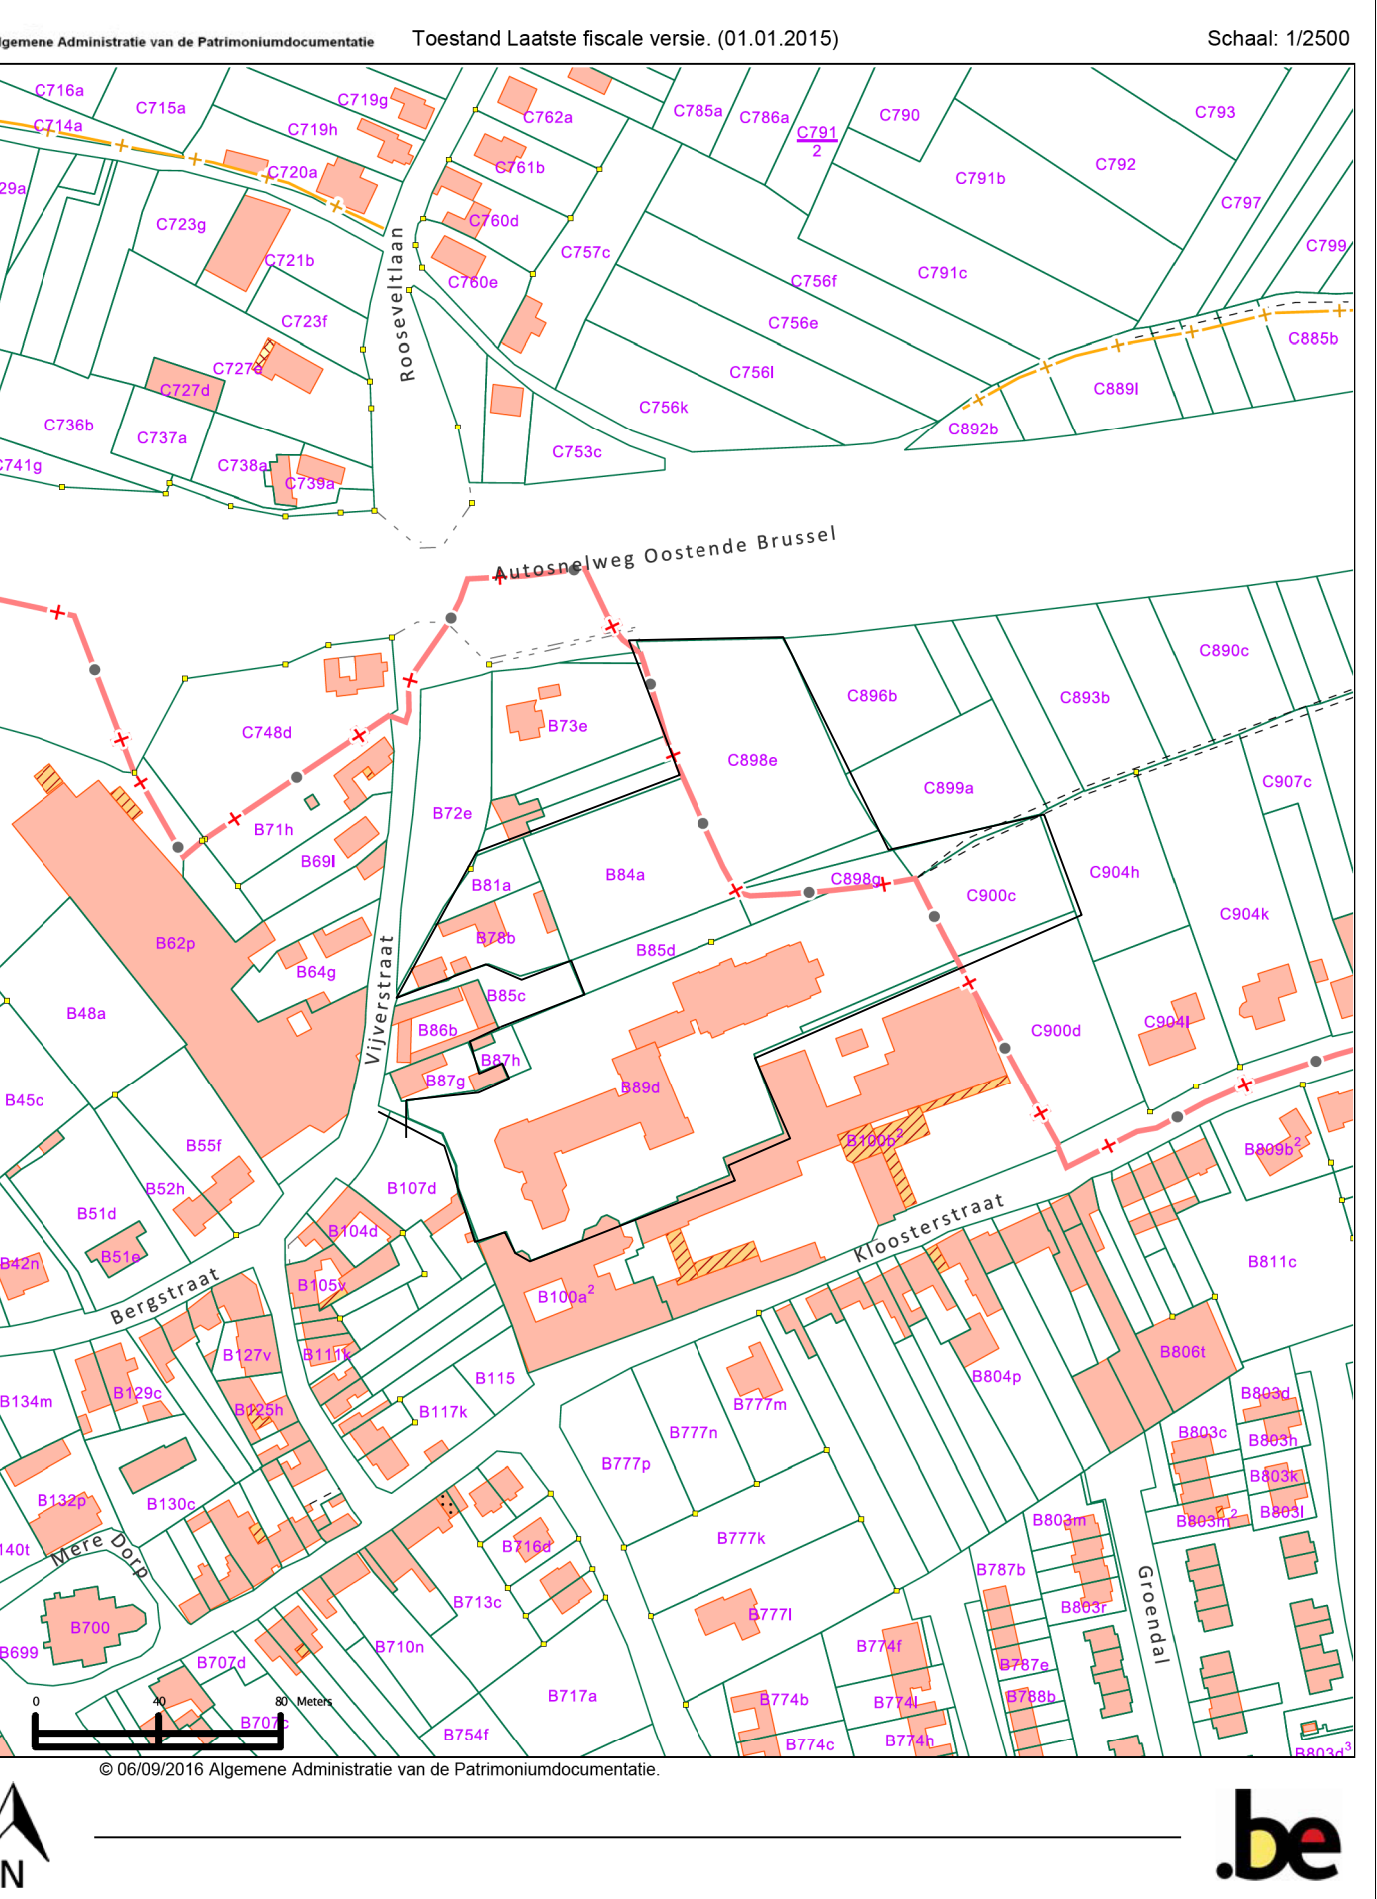

Liggingsplan - 1/10 000

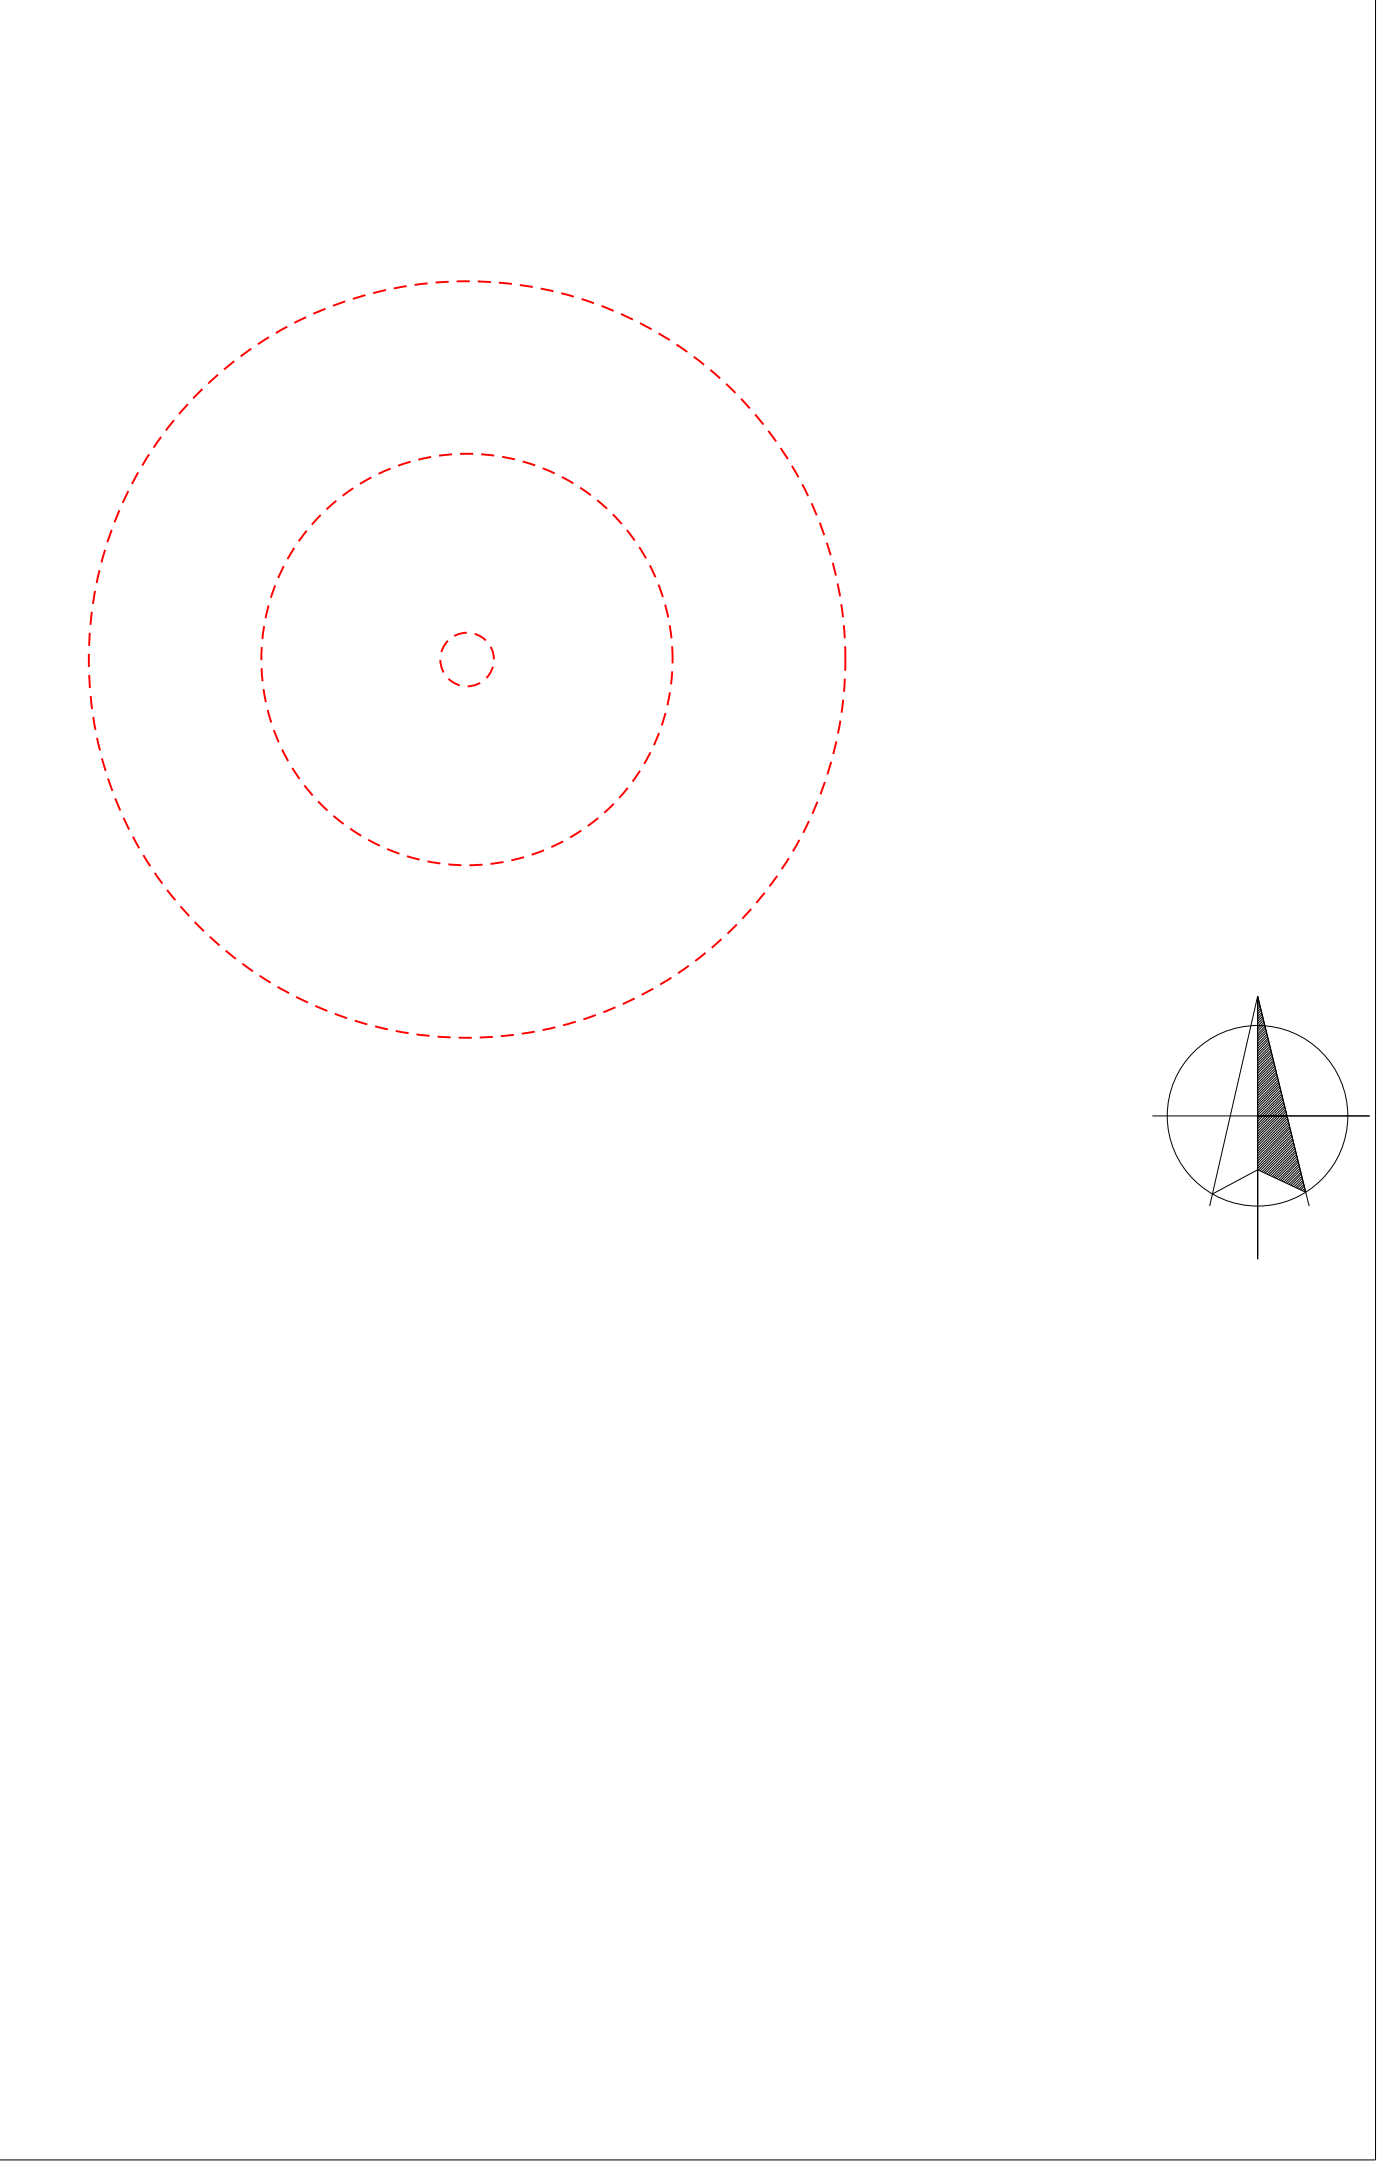

AMV ARCHITECTEN
AMV architecten bvba
Lange Kouterstraat 14a 9230 Wetteren
tel: 09/365 71 71 - fax: 09/365 71 70

PROVINCIE	Oost-Vlaanderen
GEMEENTE	Erpe-Mere
LIGGING	Vijversstraat 38 te 9420 Erpe-Mere kadastrale: 2 Afd., Sectie C, nrs. 896e, 898f, 899g, 899b, 900c en Sectie B nrs. 72e, 76b, 81a, 84a, 85d, 87f, 87h, 89d, 93g, 93h
opdrachtgever	Meredal vzw Vijversstraat 38 te 9420 Erpe-Mere
architect	aannemer voor de opdrachtgever

Bouwen van assistentiewoningen

ONDERWERP	BOUWAANVRAAG
-----------	--------------

INPLANTINGSPLAN - BESTAANDE TOESTAND

A	21-09-2016	oorspronkelijk document	tv
B	26-09-2016	bouwaanvraag	tv
C			
D			
E			
F			
G			
H			
I			
J			
schaal	1/250	dossier	40540
plannummer			BA-01

