


schaal 1/200



mertens - architecten

geelvinckstraat 8 2940 stabroek  
info@mertens-architecten.be

T: 03/568.72.53 - F: 03/568.98.08  
www.mertens-architecten.be

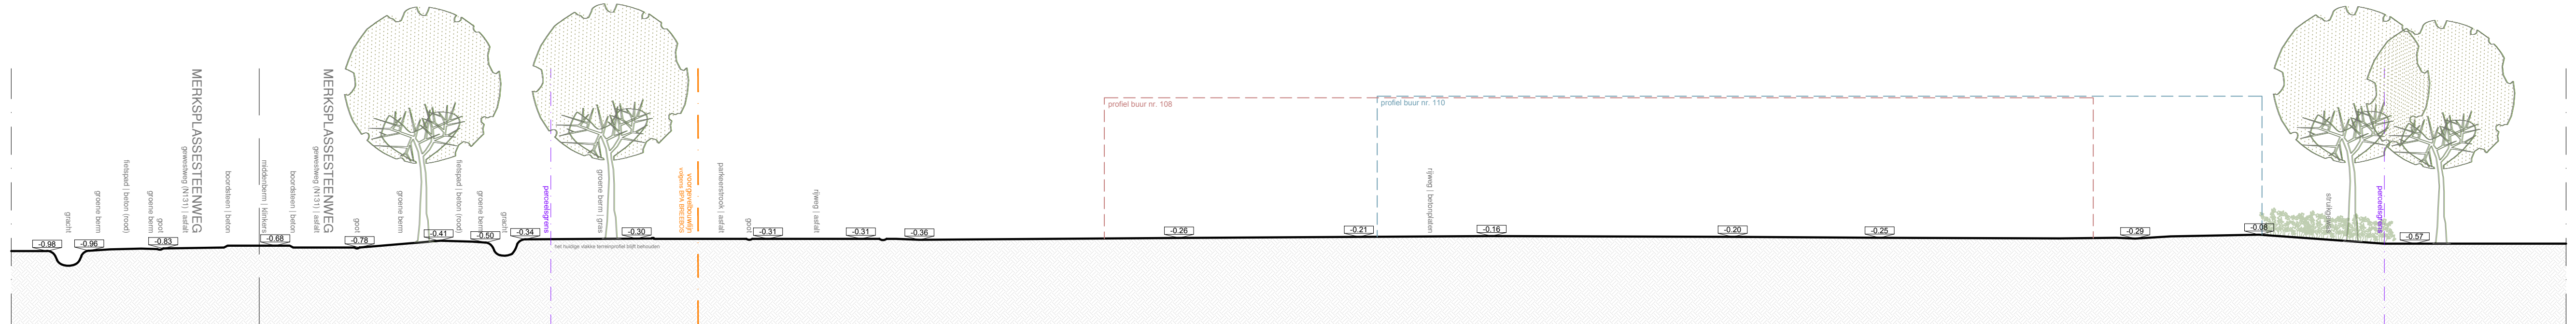

21-06-2018

TERREINPROFIEL  
BESTAANDE TOESTAND  
Merksplassesteenweg, Rijkvorsel  
Afd.: 2, sectie: D, nrs. 89x24 en 89y24