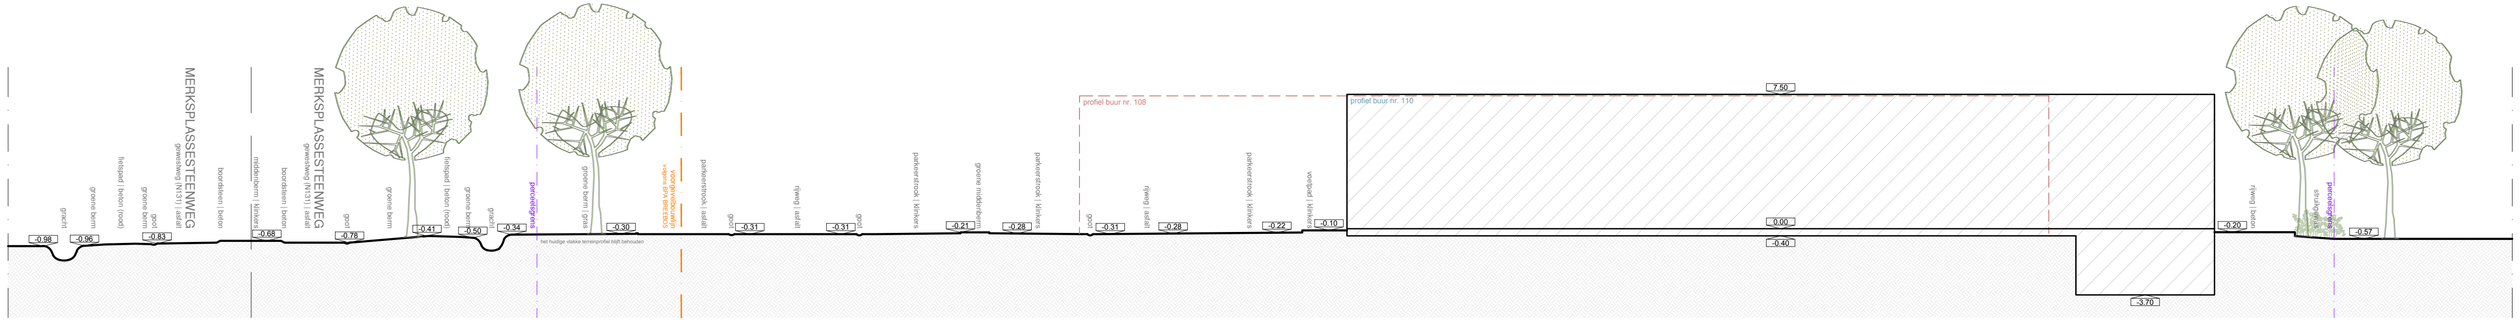

schaal 1/200

10 m

21-06-2018

TERREINPROFIEL
NIEUWE TOESTAND
Merksplassesteenweg, Rijkevorsel
Afd.: 2, sectie: D, nrs. 89x24 en 89y24

mertens - architecten
geelvinckstraat 8 2940 stabroek
info@mertens-architecten.be
T: 03/568.72.53 - F: 03/568.98.08
www.mertens-architecten.be