




GRONDPLAN BESTAANDE TOESTAND

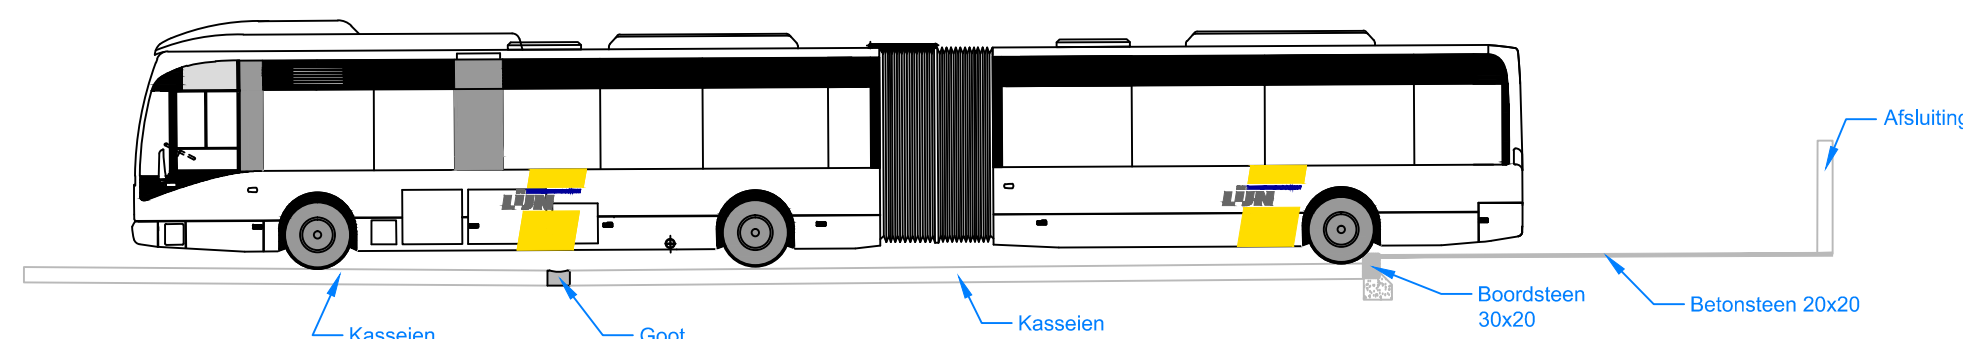



SNEDE 3-3 BESTAANDE TOESTAND (sch. 1/100)

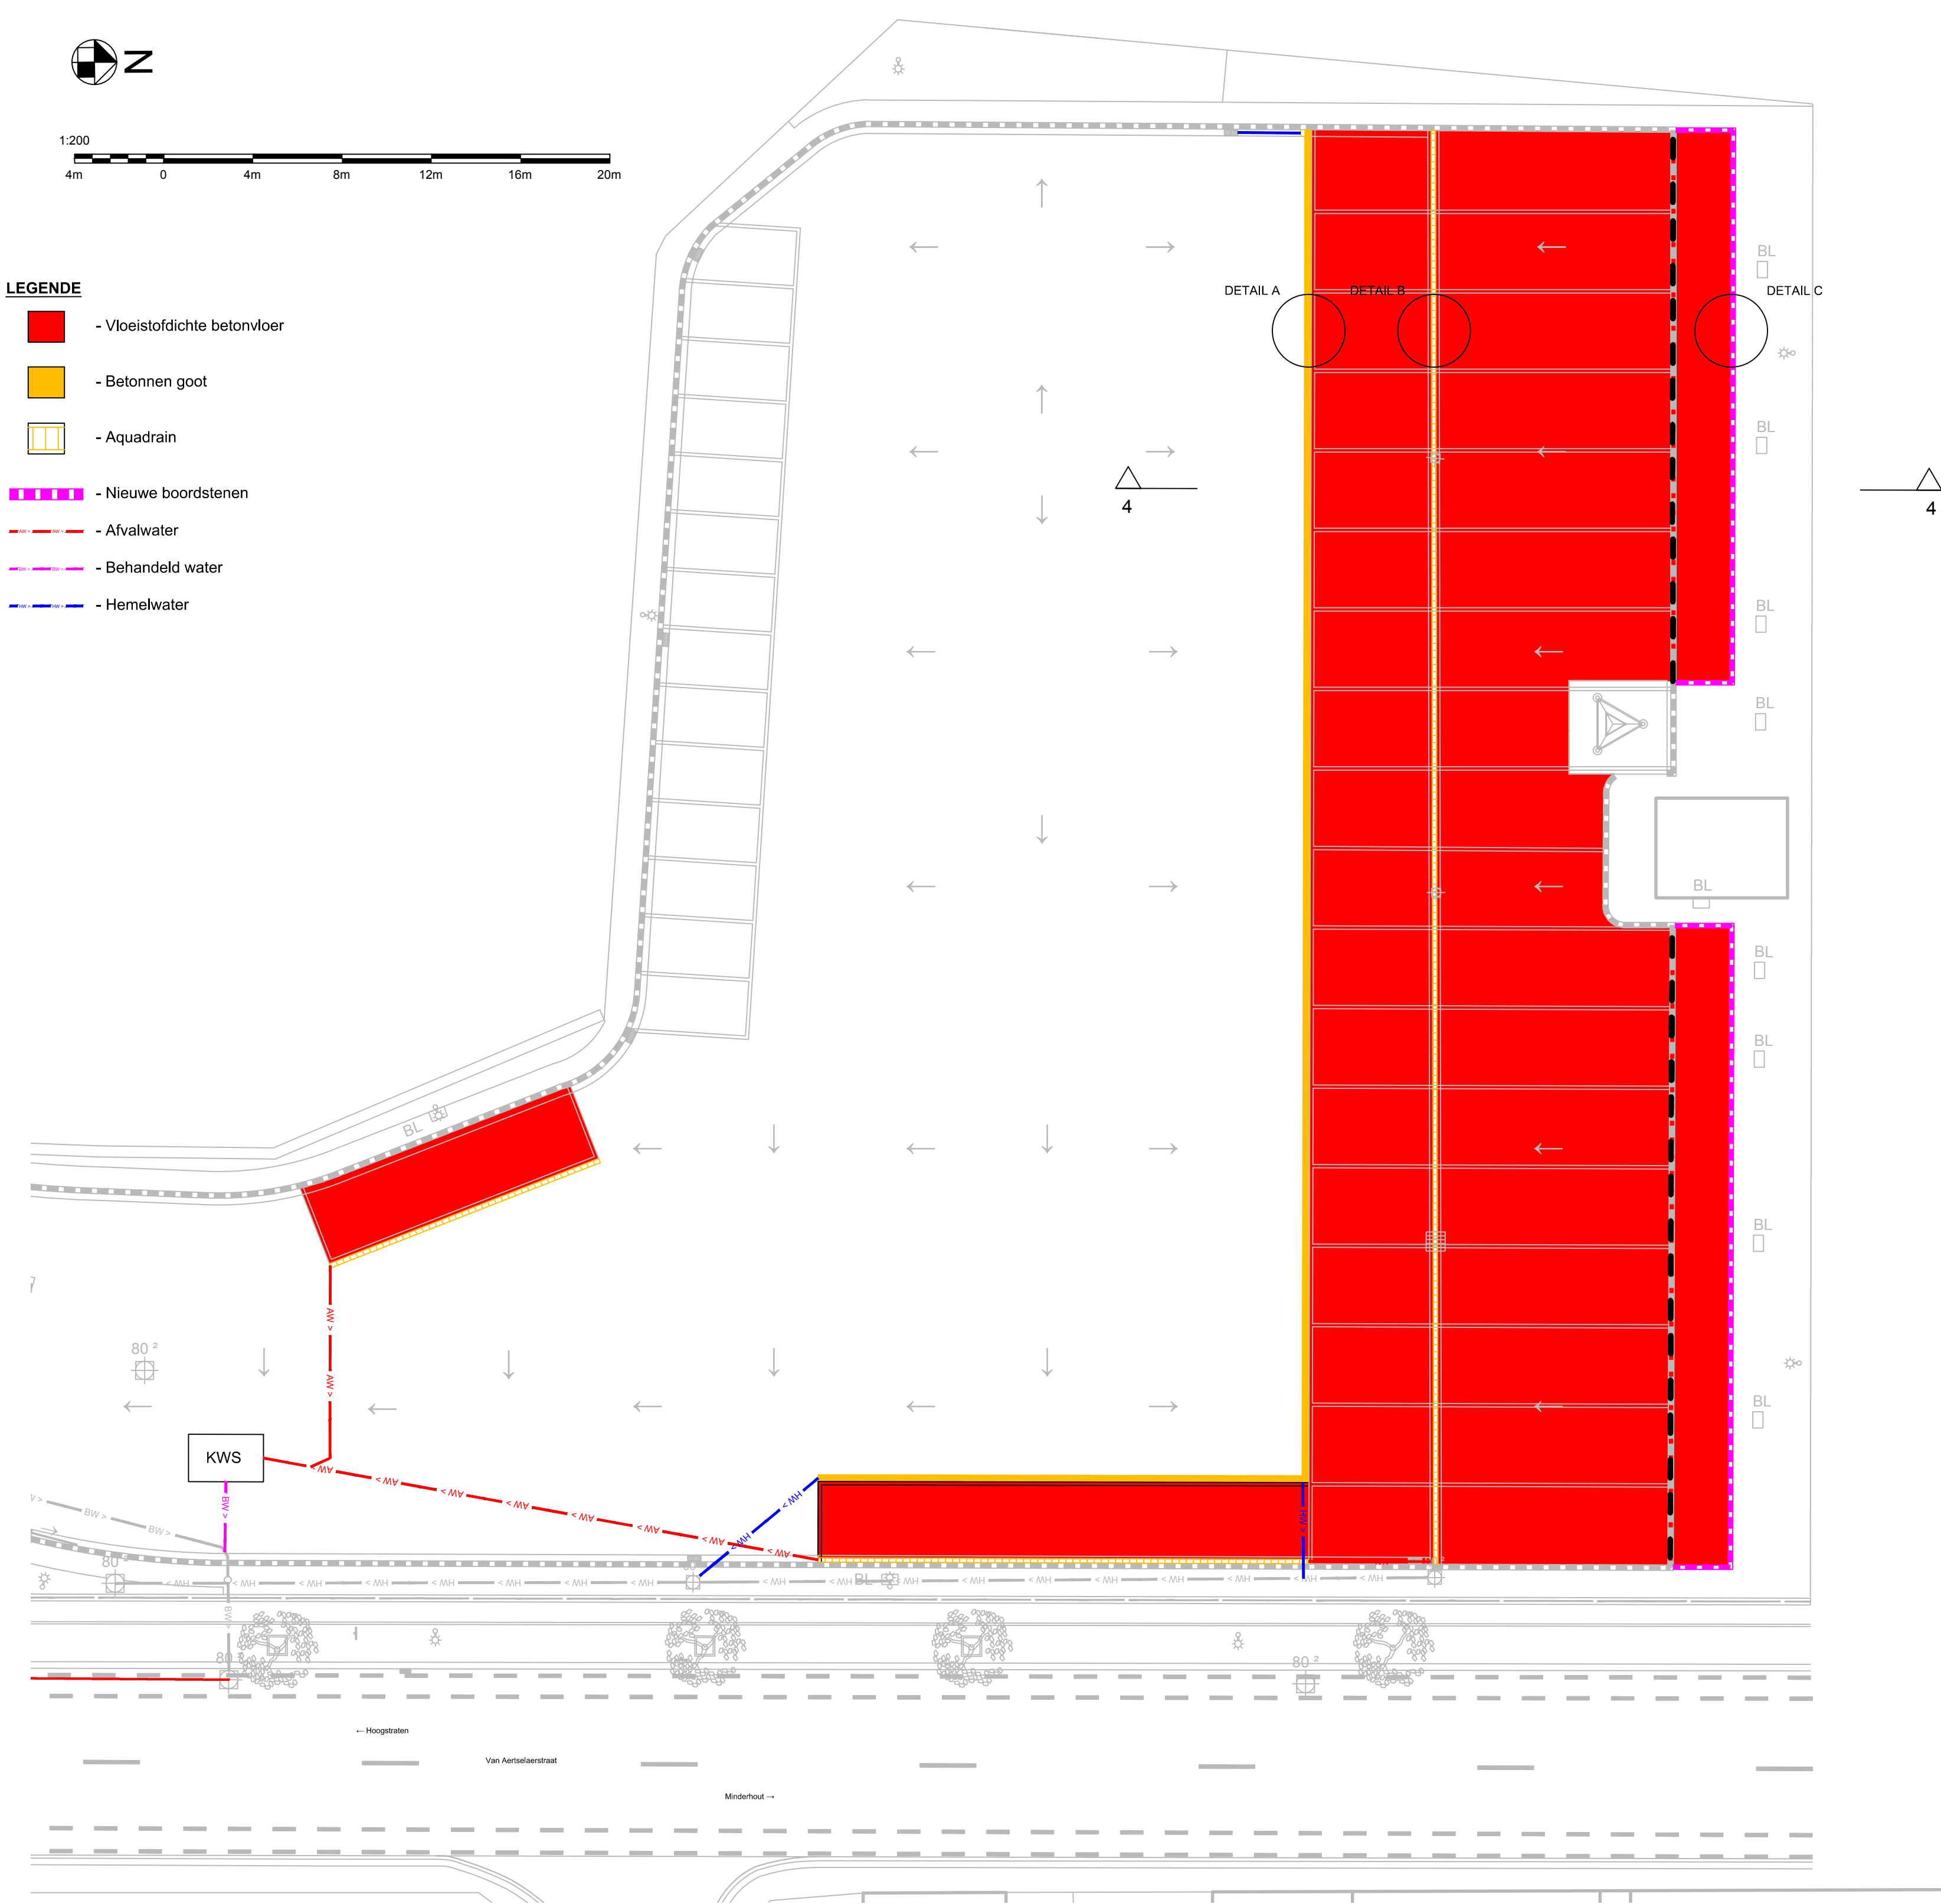


GRONDPLAN ONTWERPEN TOESTAND

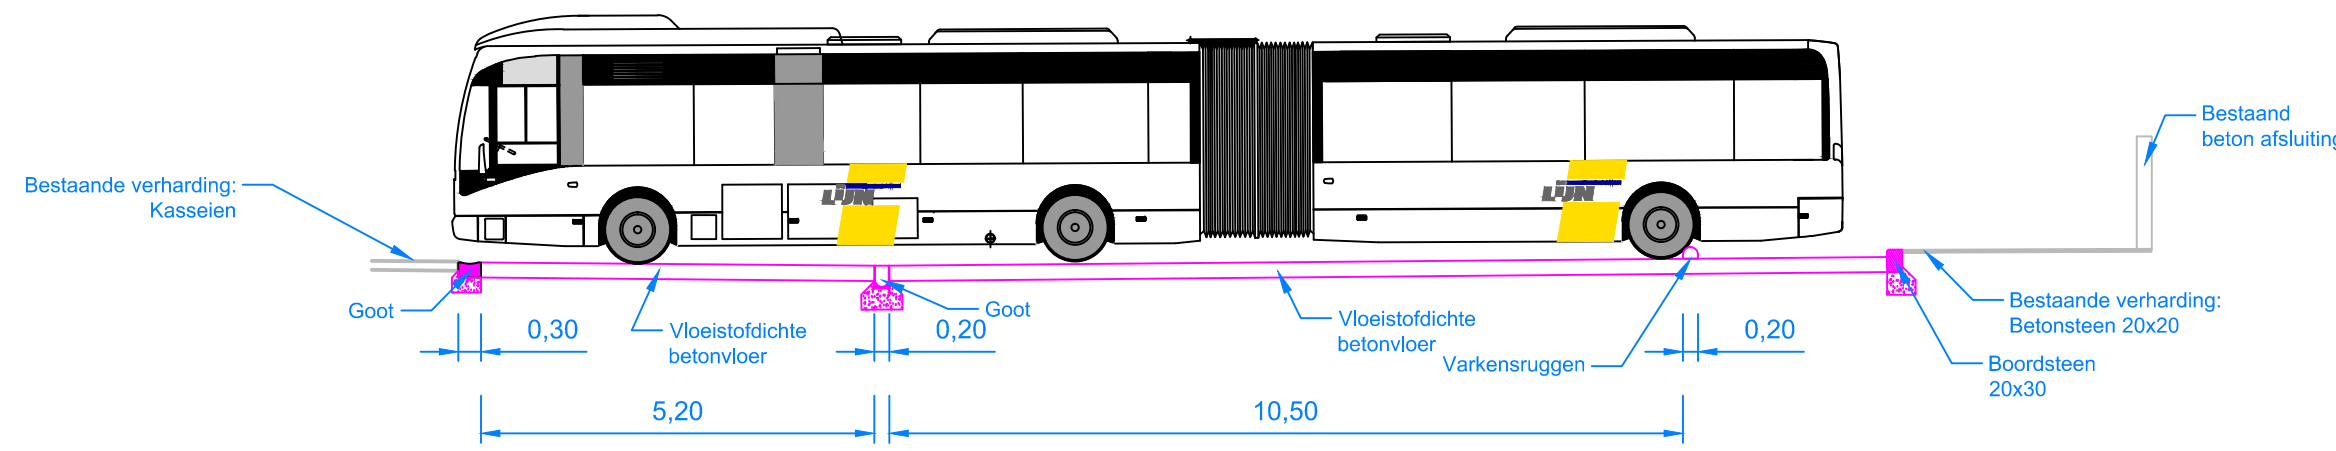


SNEDE 4-4 ONTWERPEN TOESTAND (sch. 1/100)

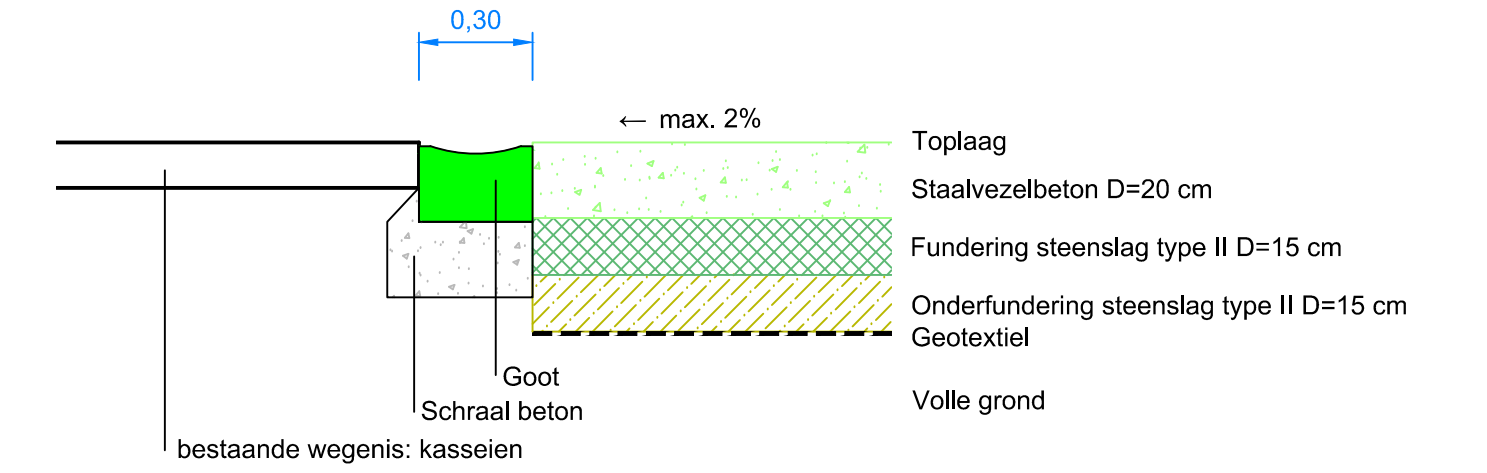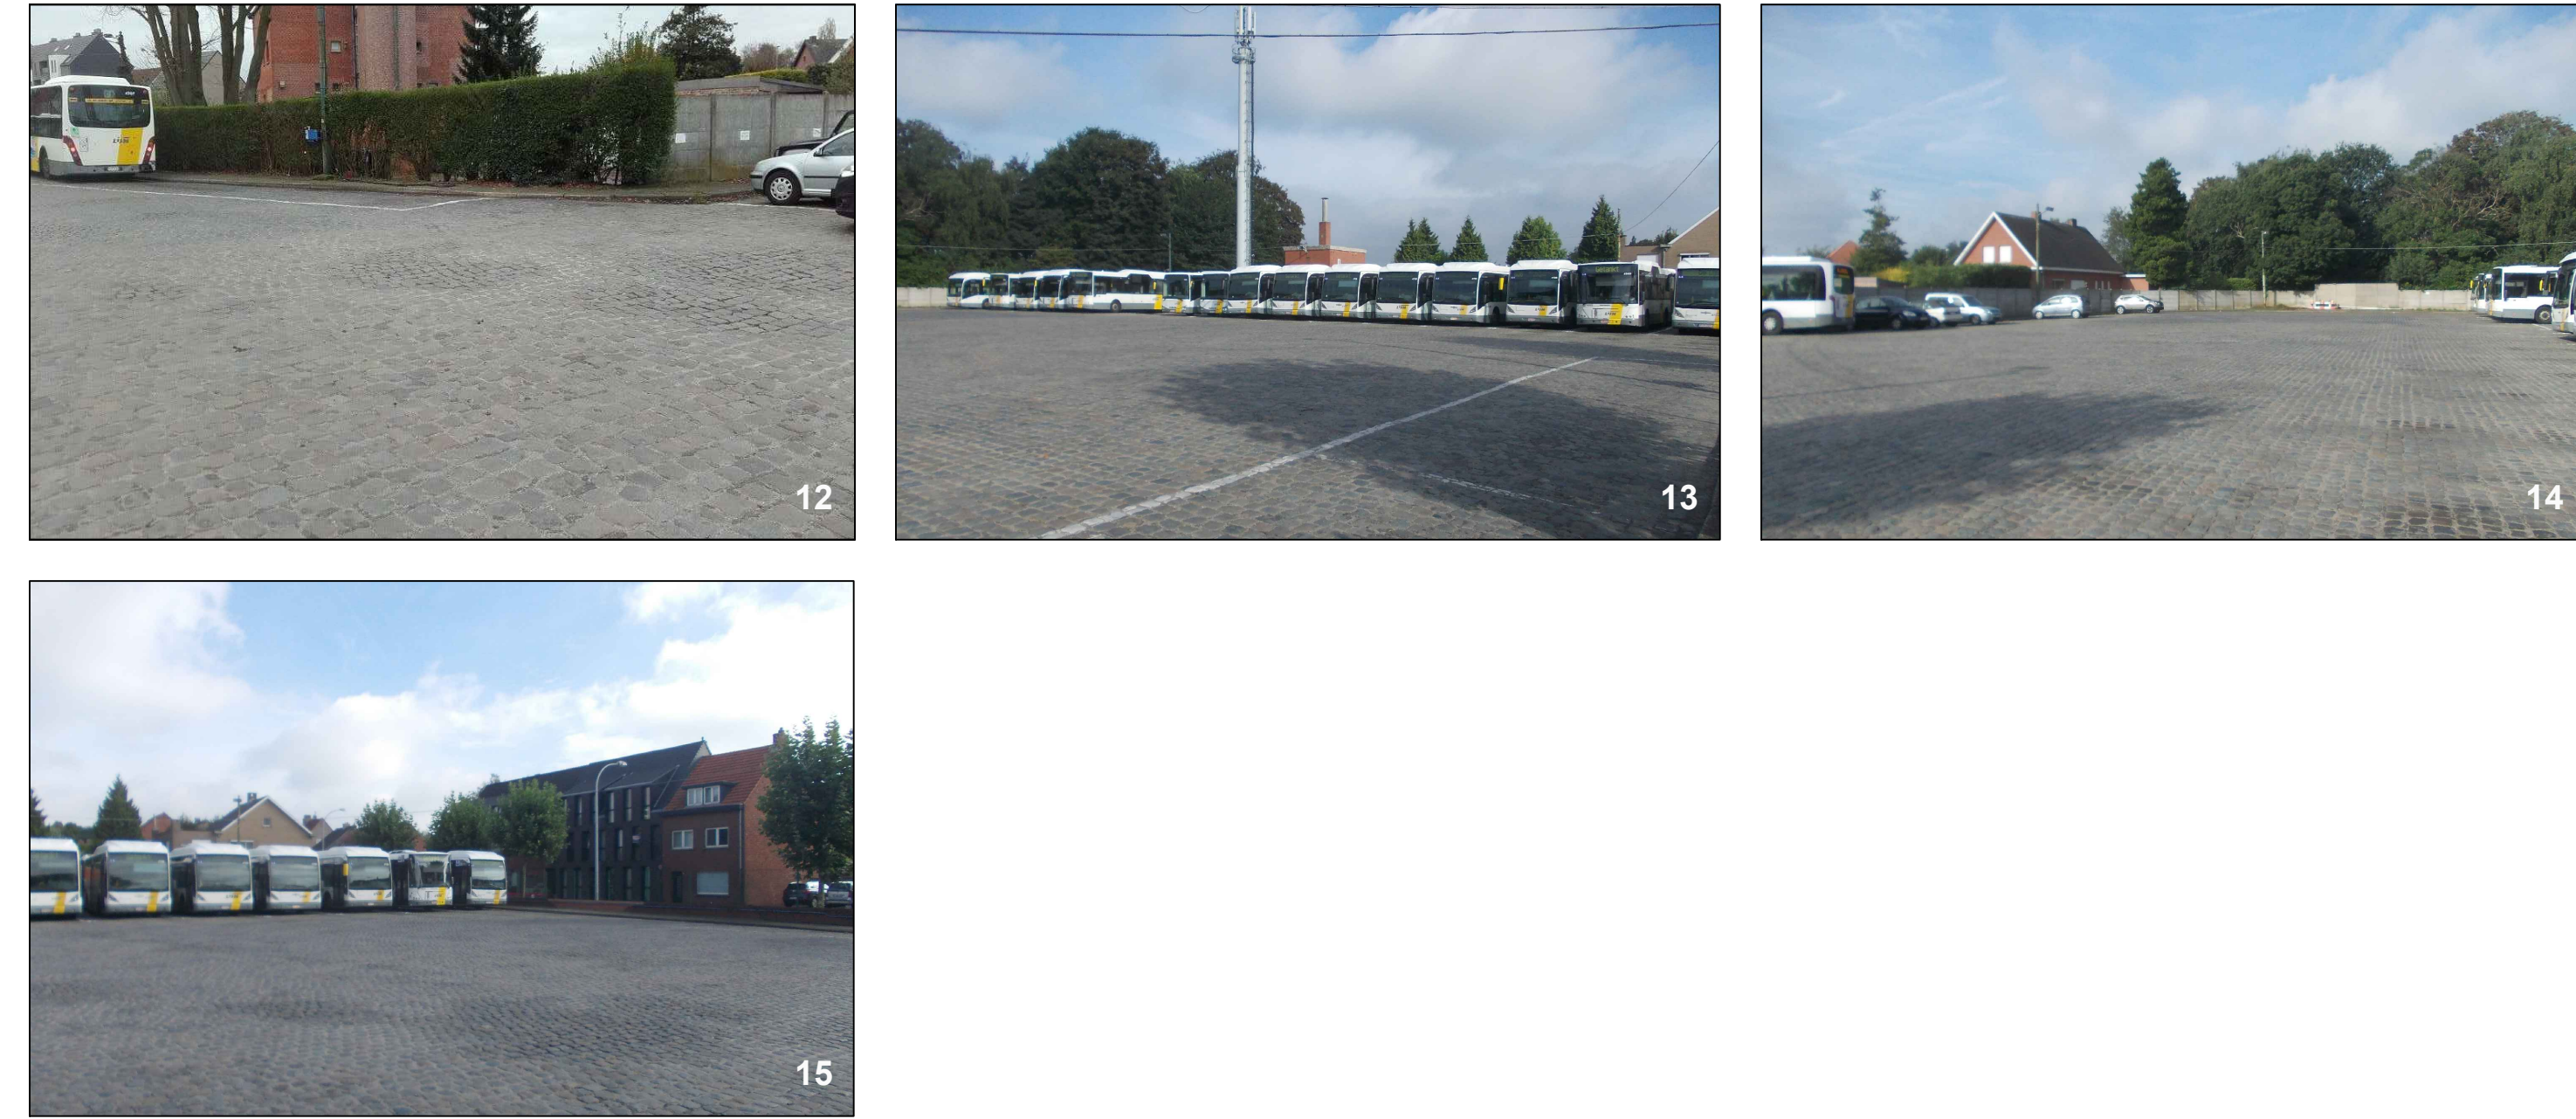

DETAIL A (sch 1/20)

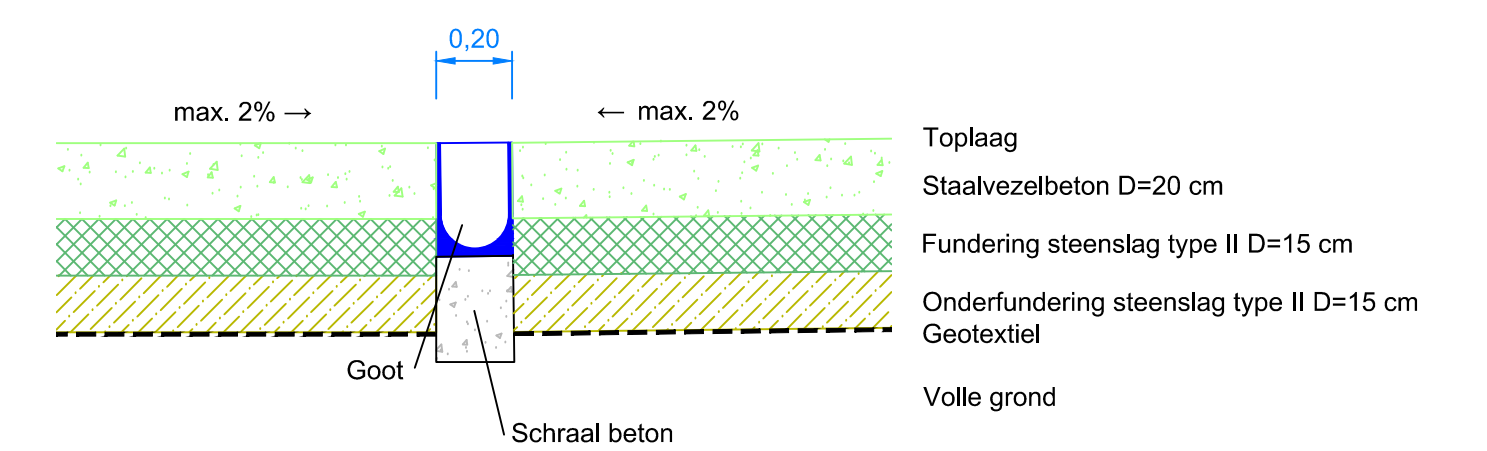

DETAIL B (sch 1/20)

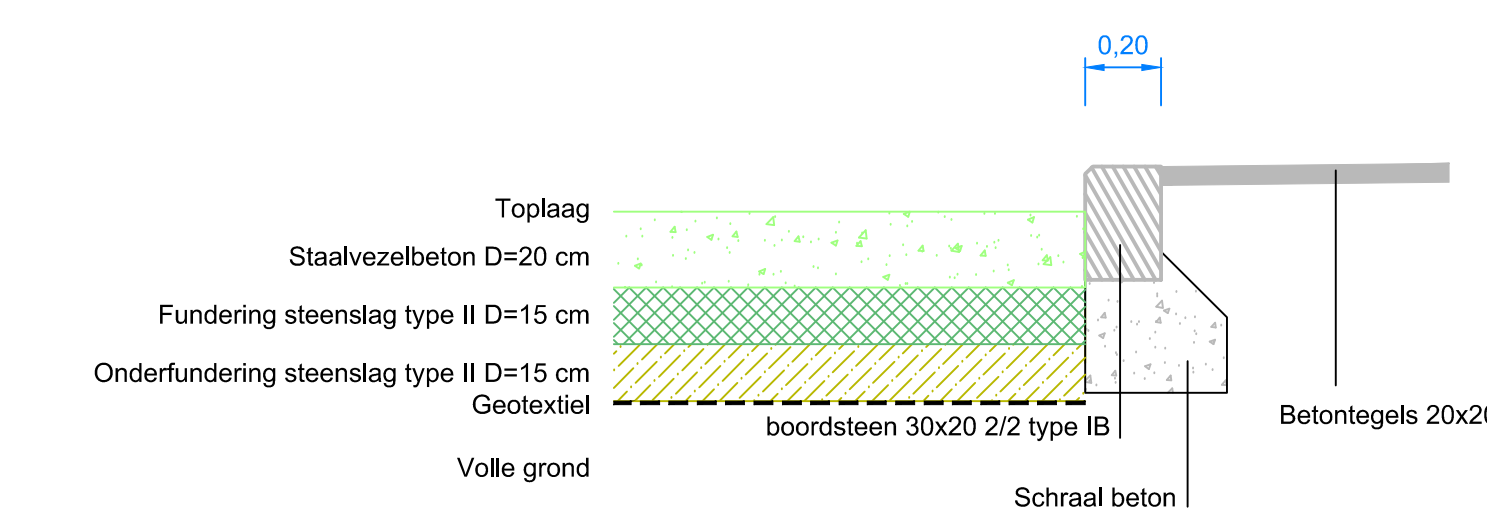

DETAIL C (sch 1/20)



STELPLAATS HOOGSTRATEN
Van Aertselaarstraat 12 - 2320 Hoogstraten
BOUWAANVRAAG DEELPLAN 3
Busplaatsen voorzien van vloestofdichte betonvloeren
Grondplannen, snedes, details en foto's

Datum	Aangebrachte wijzigingen	G:\Tekeningen\08 Gebouwen\0320 Hoogstraten\002 Stelplaatsen\156 Bouwaanvraag\08_2320_002_156003	
A		Getekend	Datum
B		Roberto Nascimento	22/06/2017
C		Formaat plan	Schaal
D		Buis	1/200
E		Dossiernummer	Plottedatum
			28/06/2017

08_2320_002_156003/DP3