


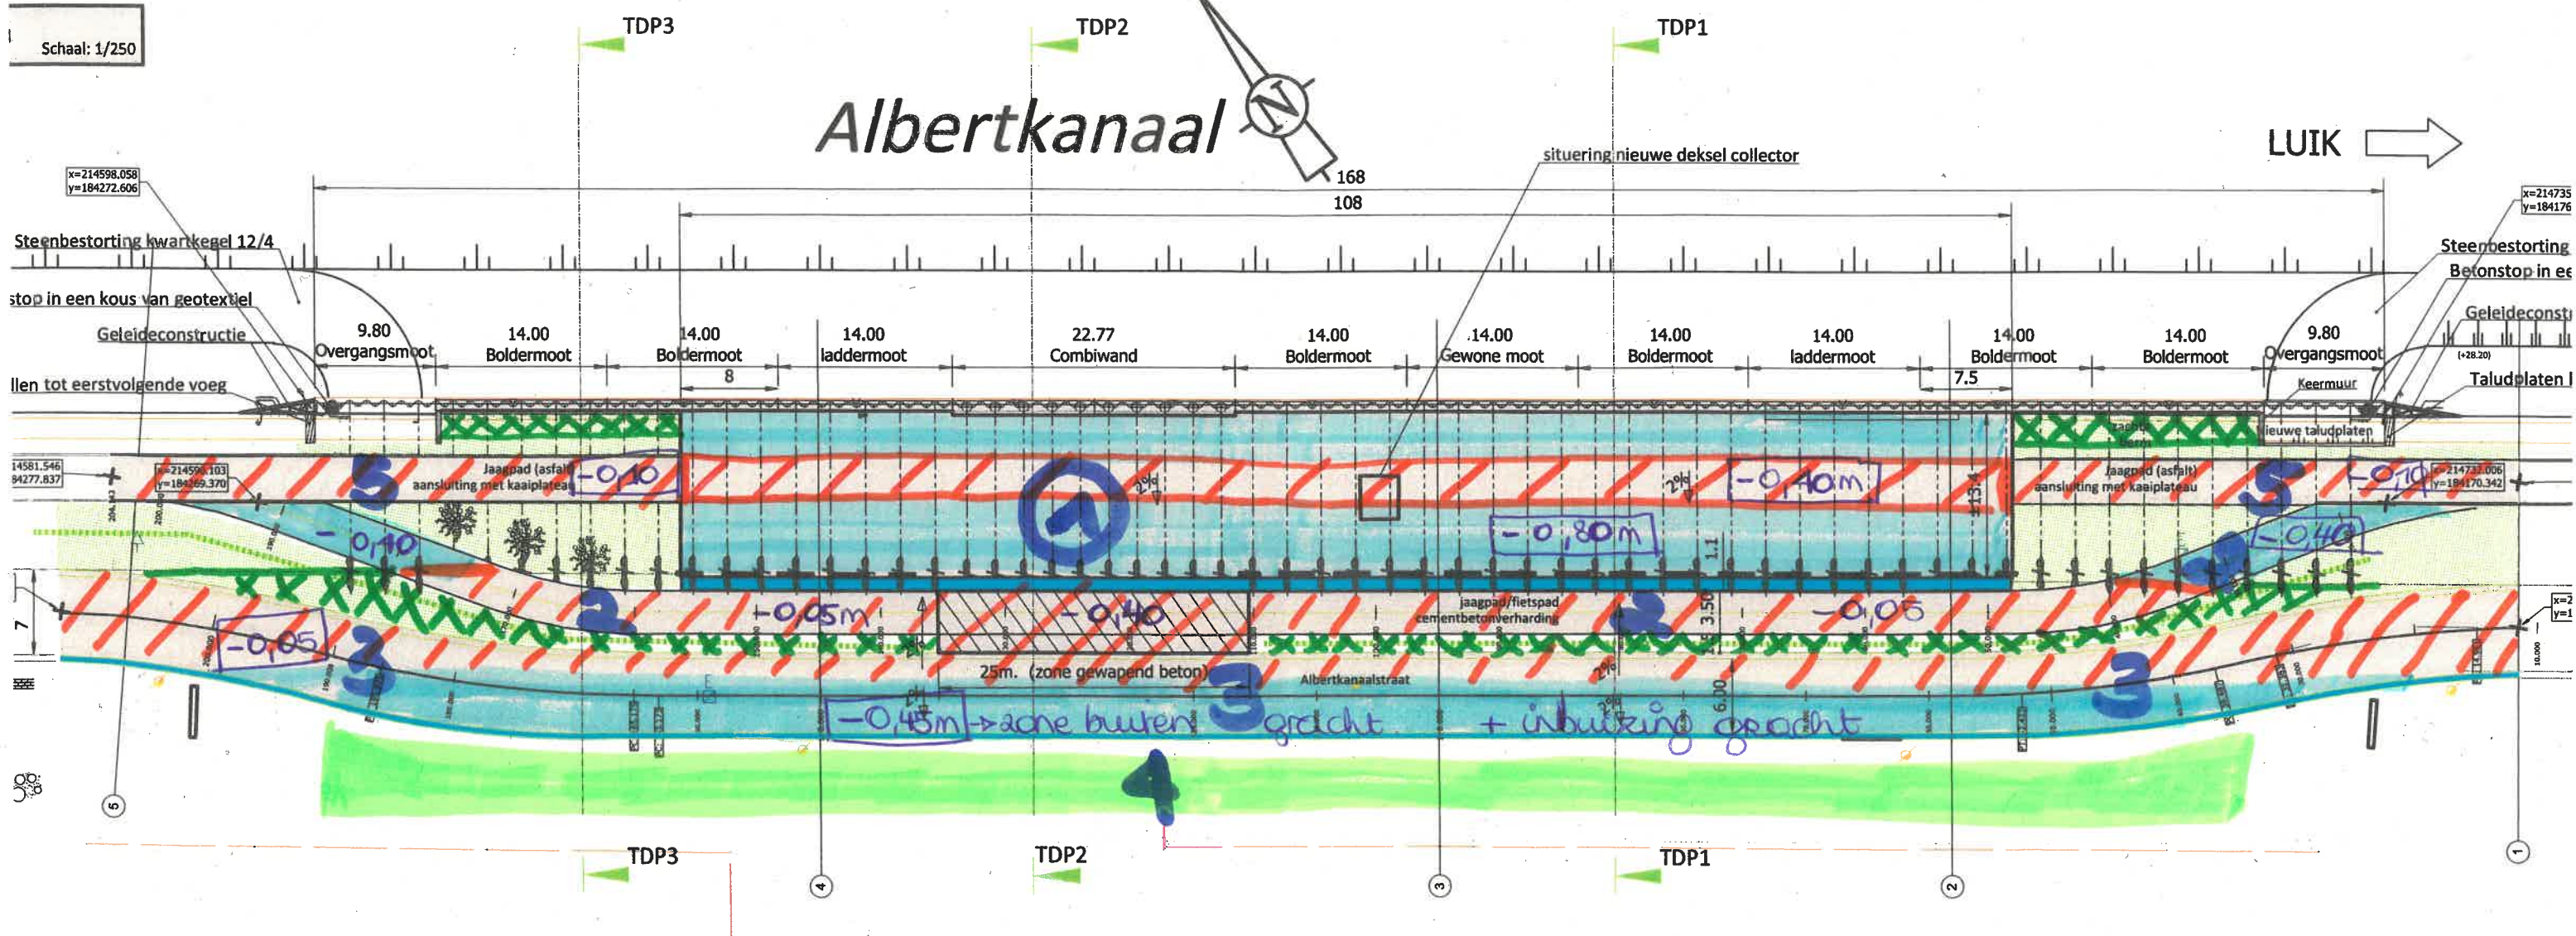

- 1** = plateau
- 2** = fietspad
- 3** = verlegging Albertkanaalstraat
- 4** = verplaatsing bestaande grondwal
- 5** = nieuw jaagpad t.p.v. bestaand jaagpad

-  = uitgraving + afgraving van bestand
maatsch.
////// = uitgraving / tpv bestaande verharding
folder
XXXXX = ophaging
 = verplaatsing grondwal