




schaal: 1/50

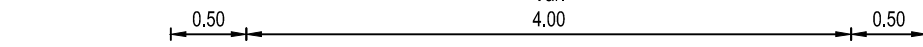


schaal: 1/50

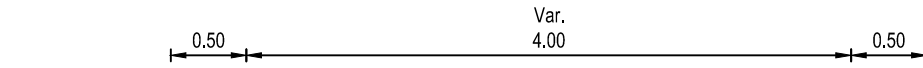

schaal: 1/50

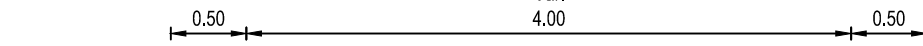


schaal: 1/50

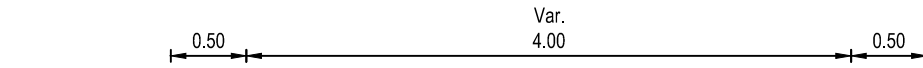


schal: 1/50




school: 1/50

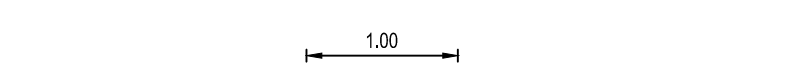


schon: 1/50

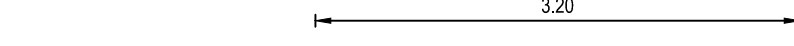

schaal: 1/50

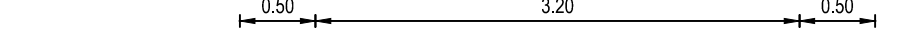

sch39: 1/50

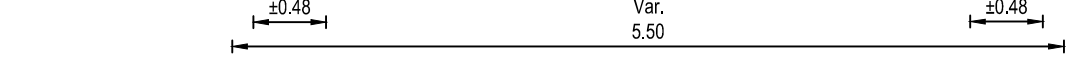

school: 150

Secretaris
dhr. Luc Vanquickenborne

Teamleider
Hugo Snoeck

Projectleider
Gert Logier

A	15/12/2017	Voorontwerp	RBS			
	DATUM	HISTORIEK	TEKENAAR	DATUM	HISTORIEK	TEKENAAR

Typedwarsprofielen

FASE	SCHAAL	PLANOPP. (m ²)	PROJECTNUMMER 4630 0003	PLANNUMMER	UITGAVE
VOORONTWERP	1:50	0.62m ²	2118.6	5.1	A