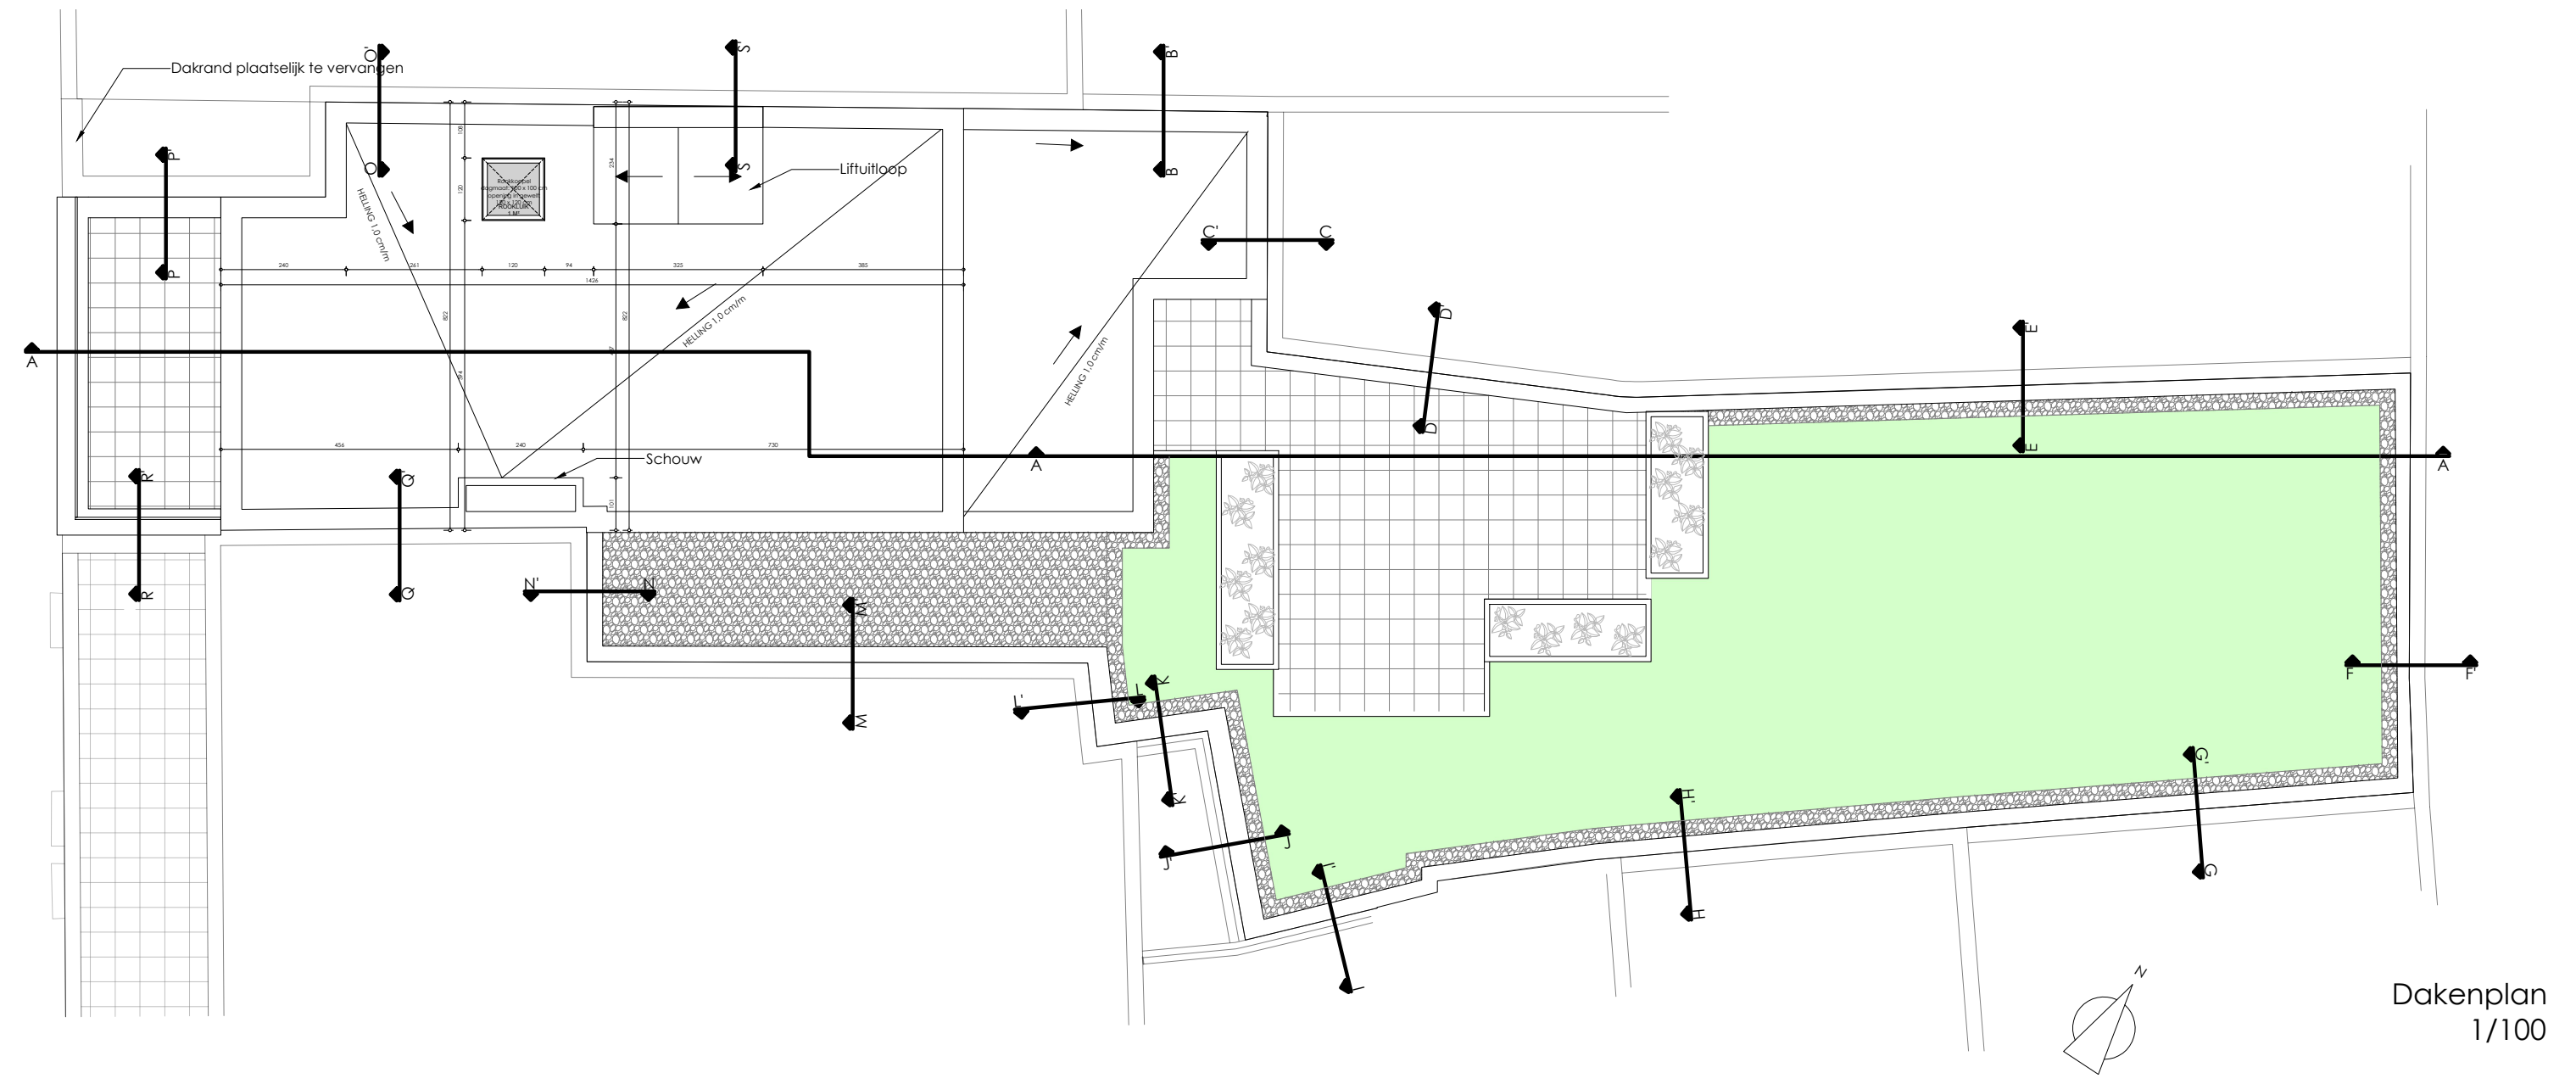
Dakenplan
1/100

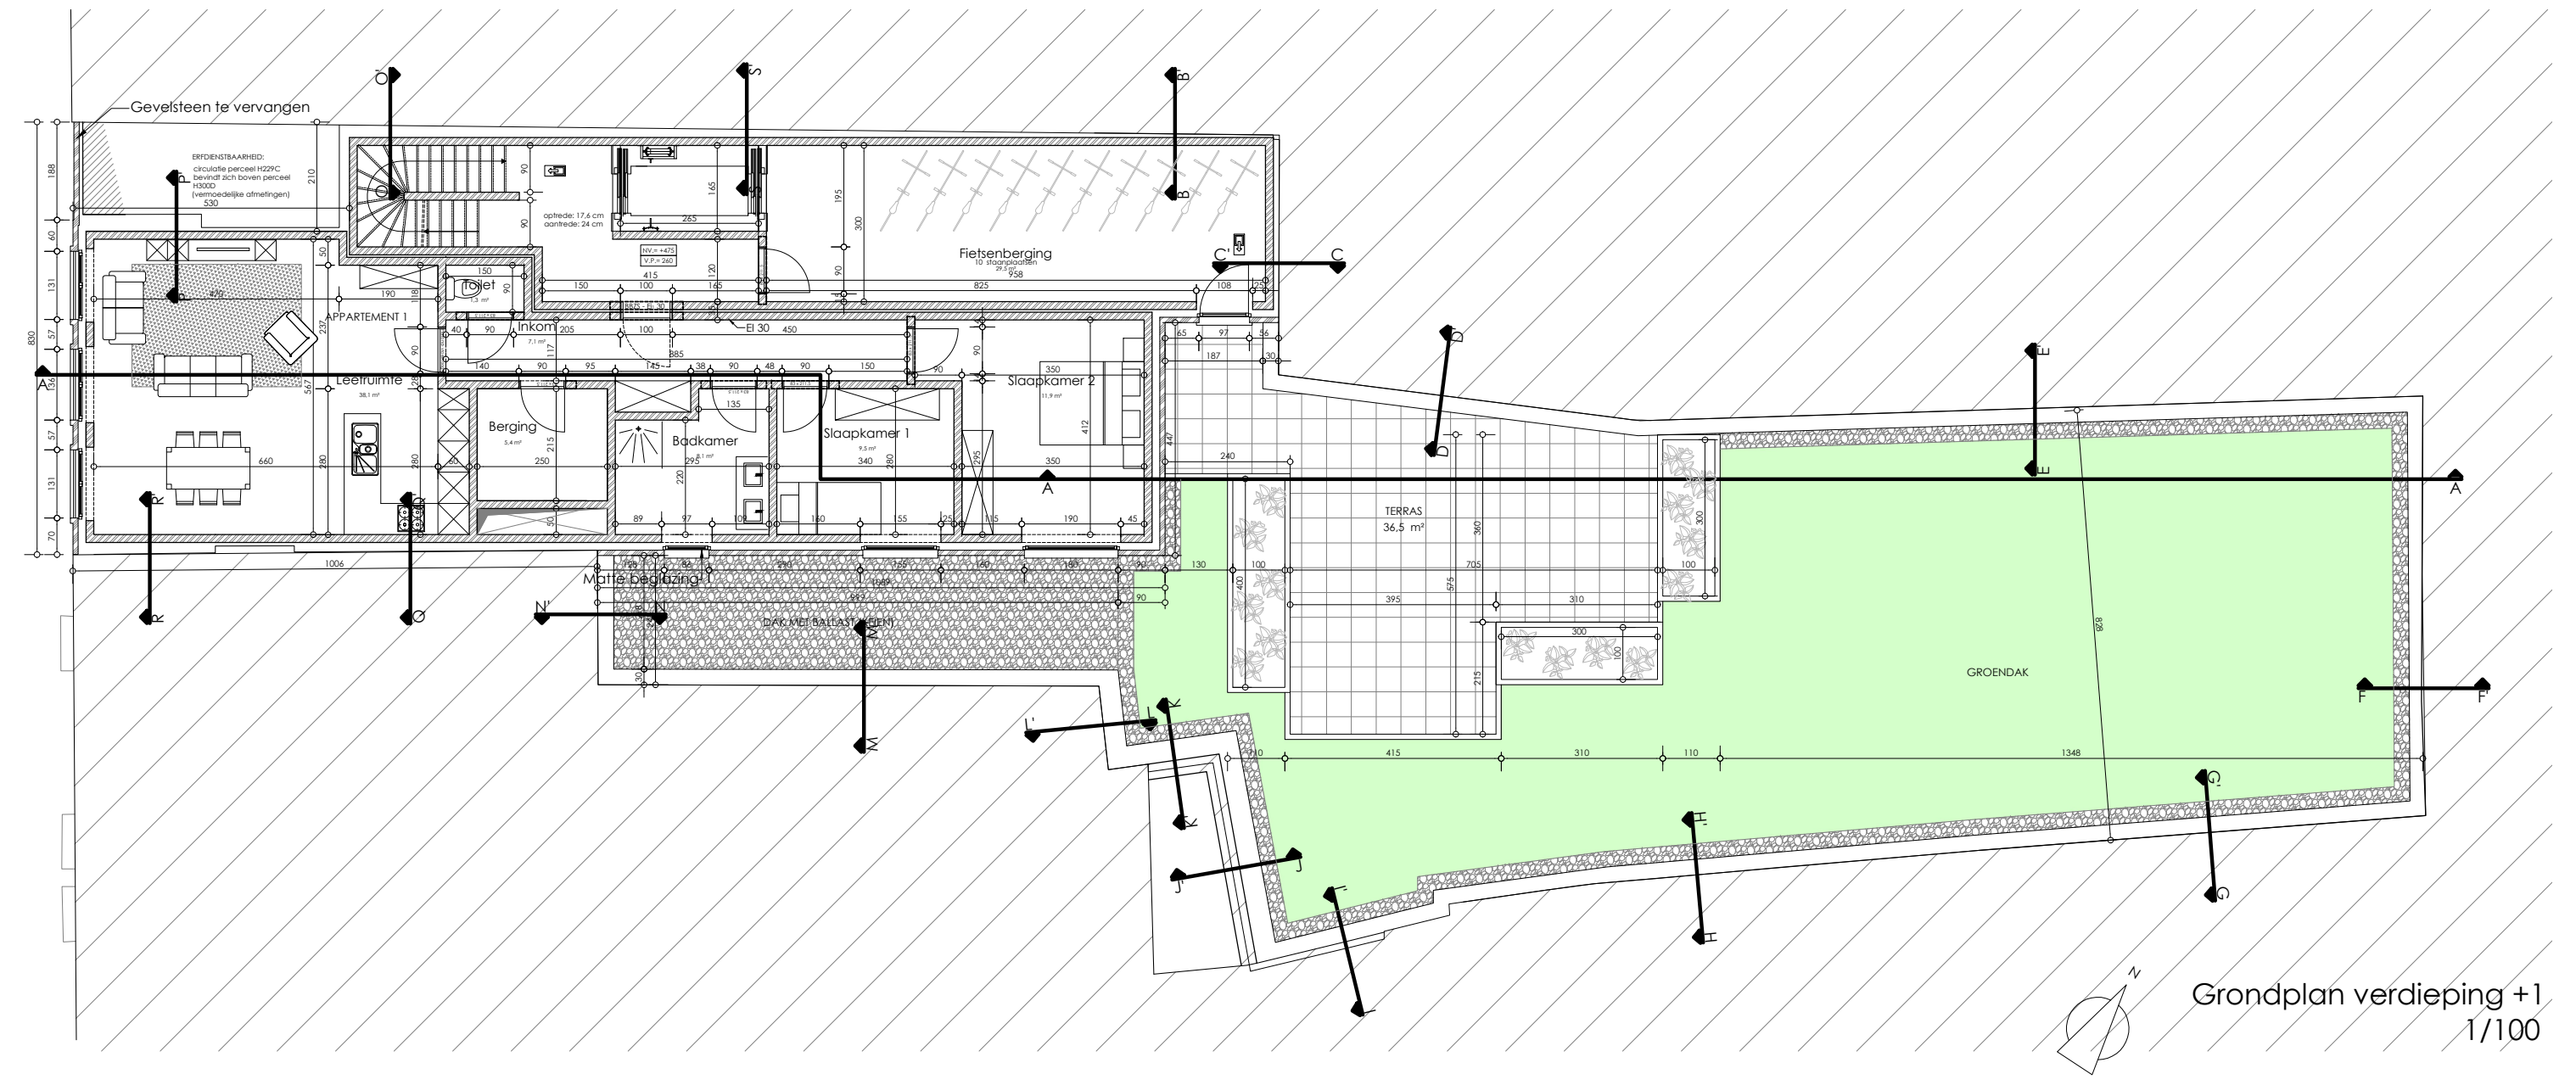
Grondplan verdieping +1
1/100

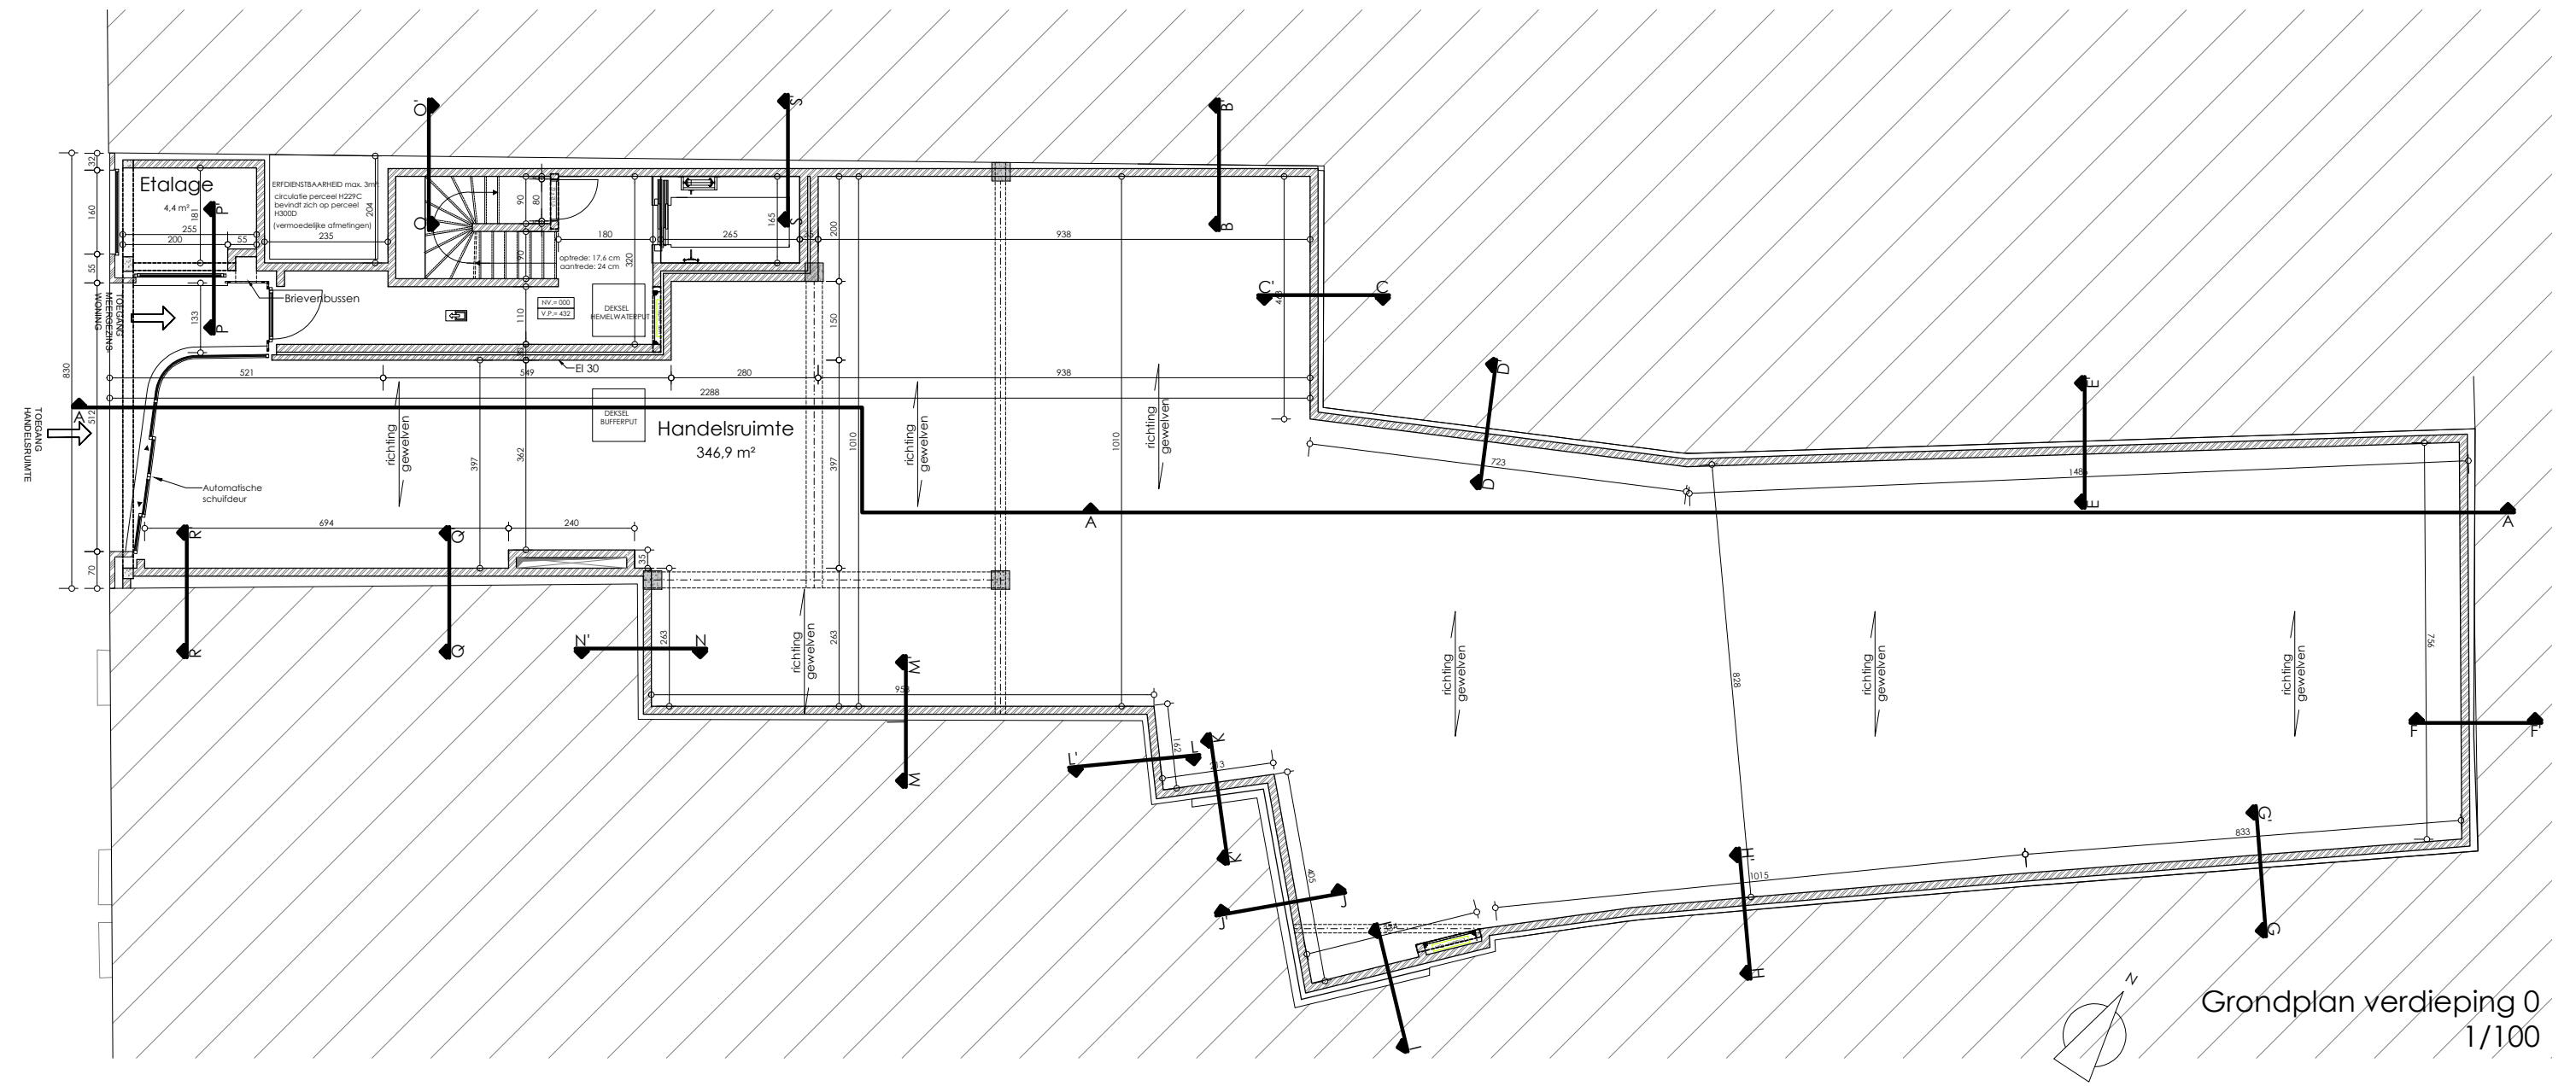
Grondplan verdieping 0
1/100

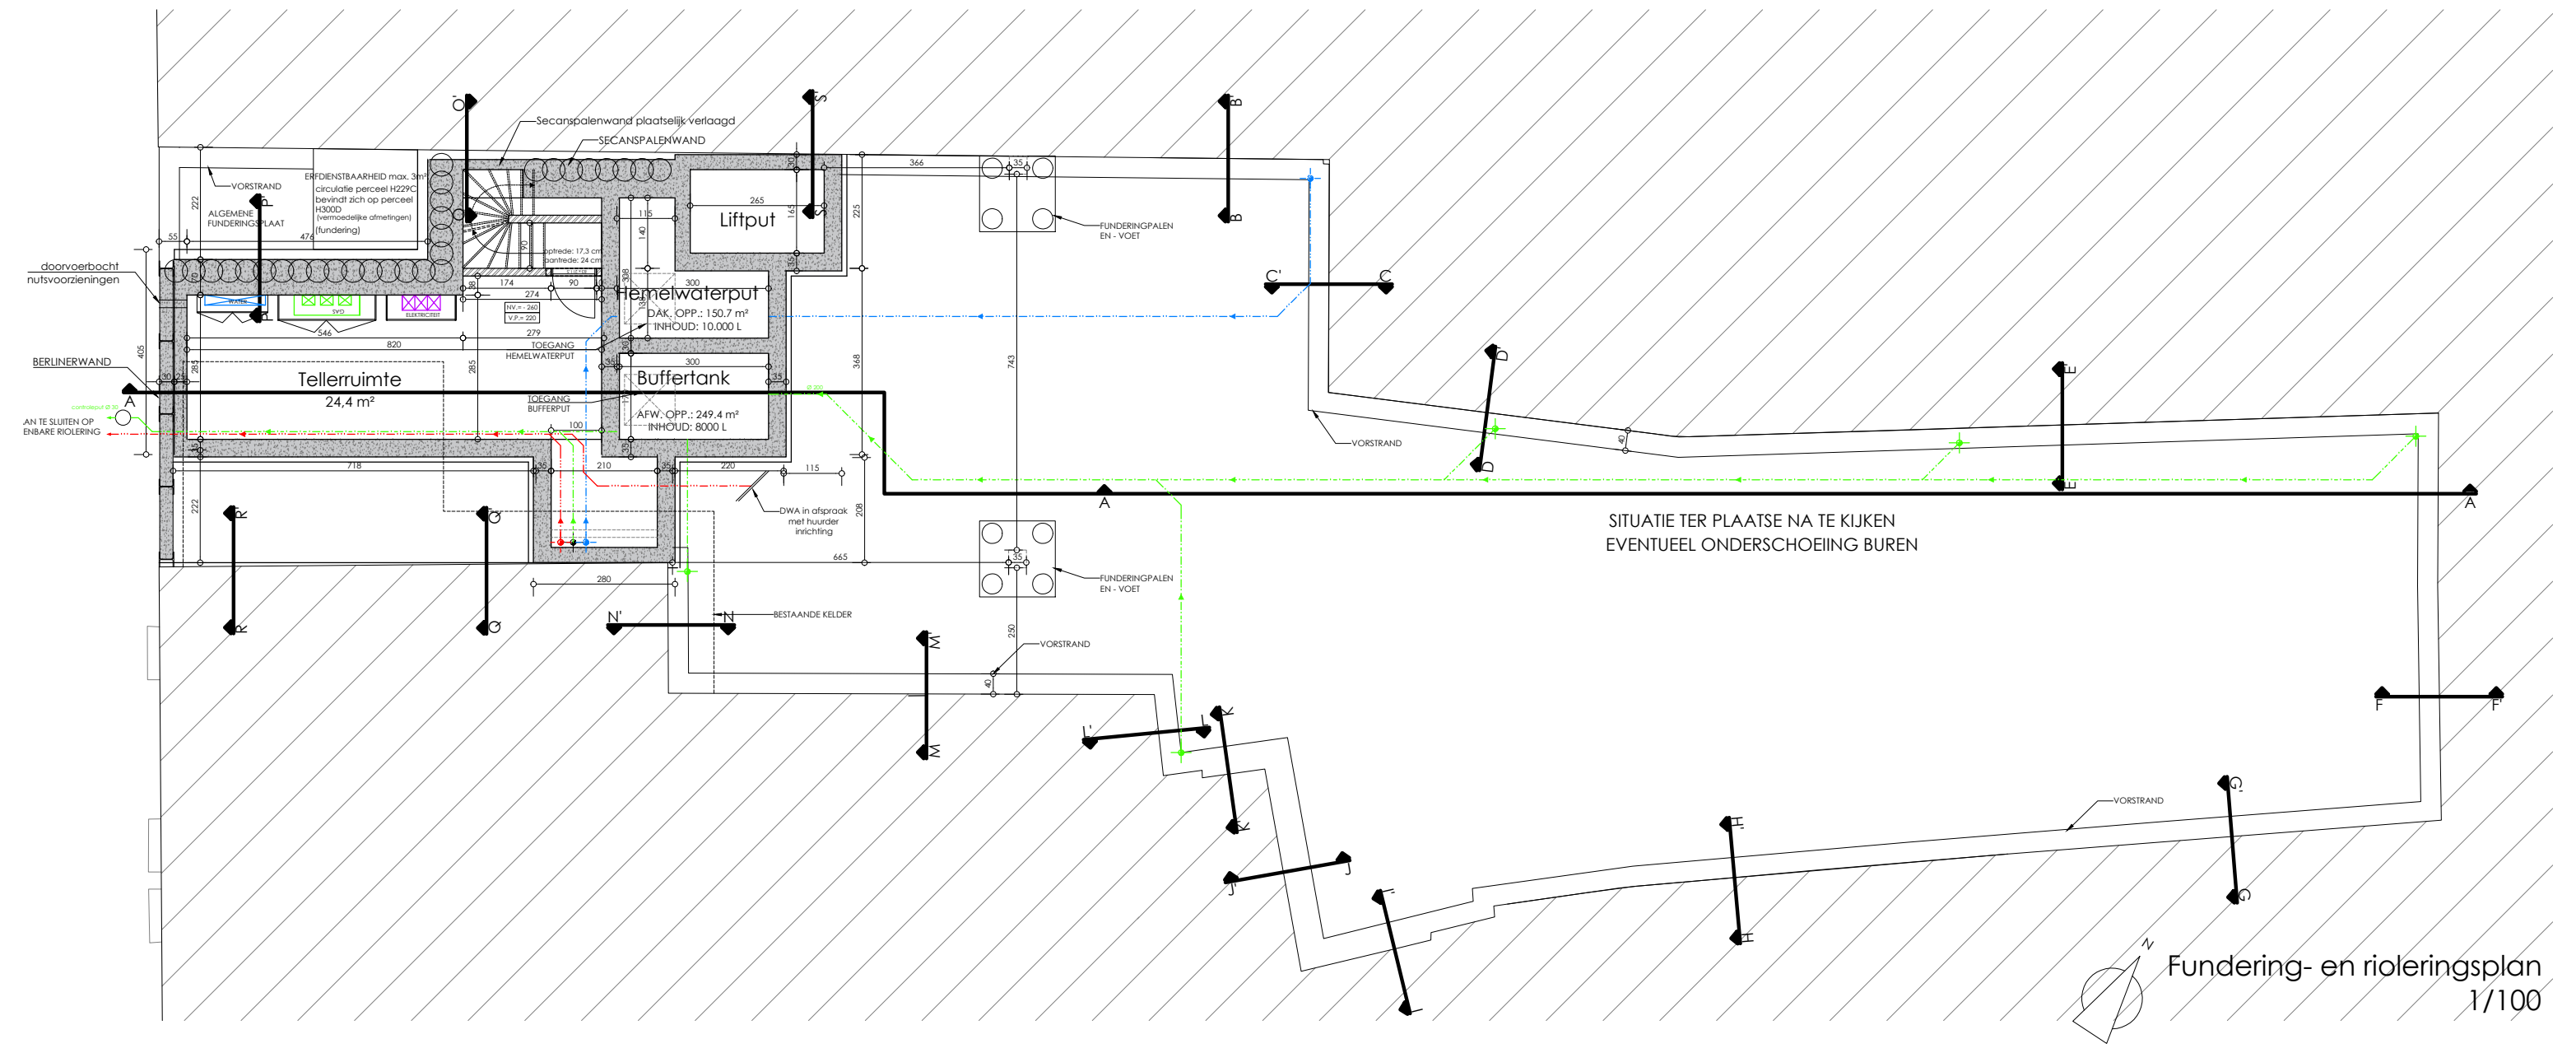
STUATIE TER PLAATSE NA TE KIJKEN
EVENTUEEL ONDERSCHOEING BUREN
Fundering- en rioleringsplan
1/100

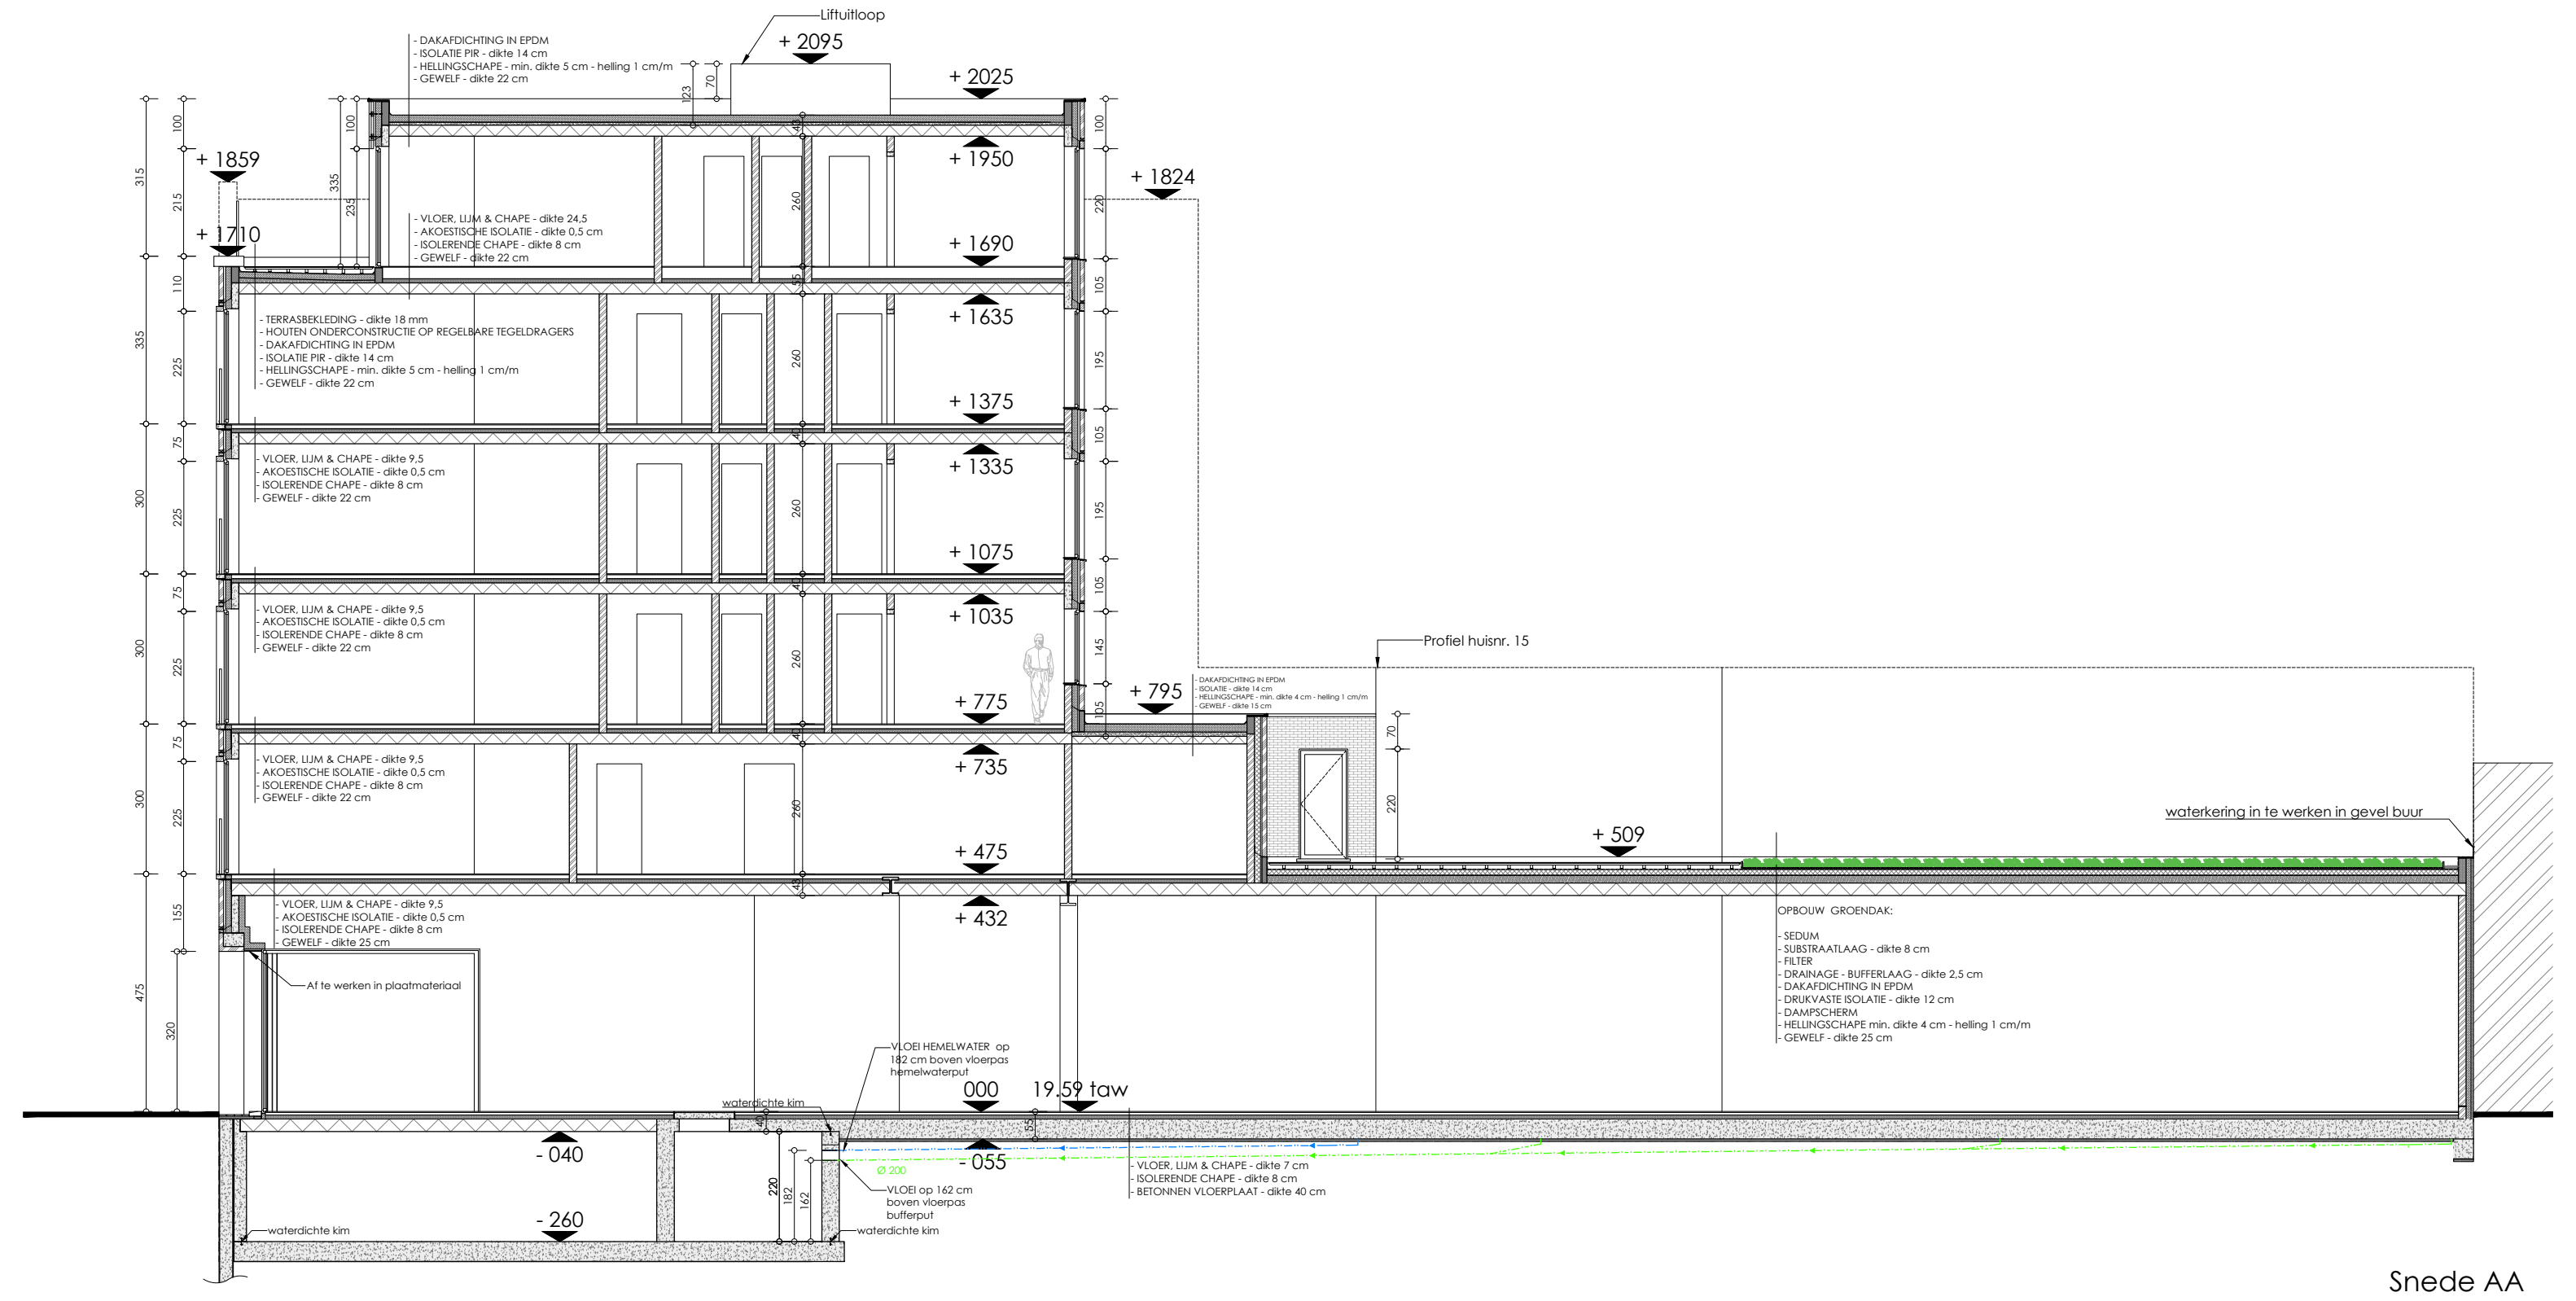
Snede AA
1/100

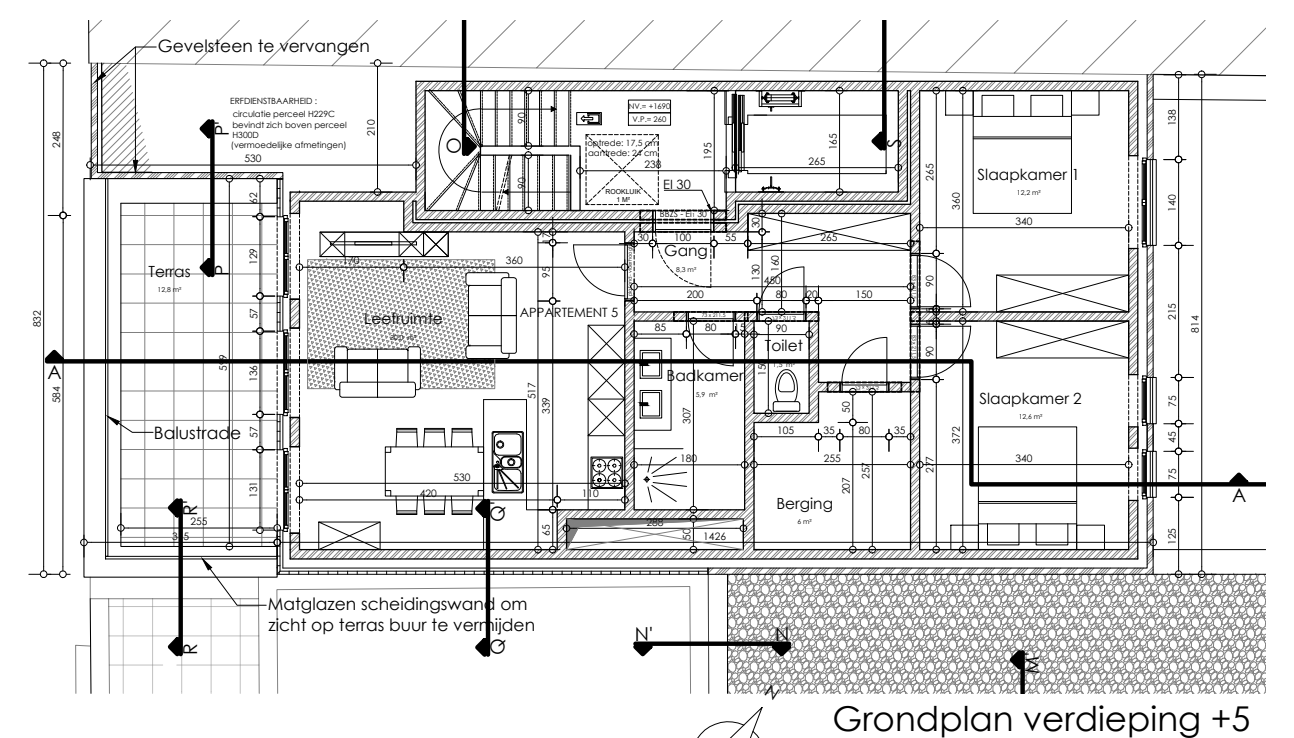
Grondplan verdieping +5
1/100

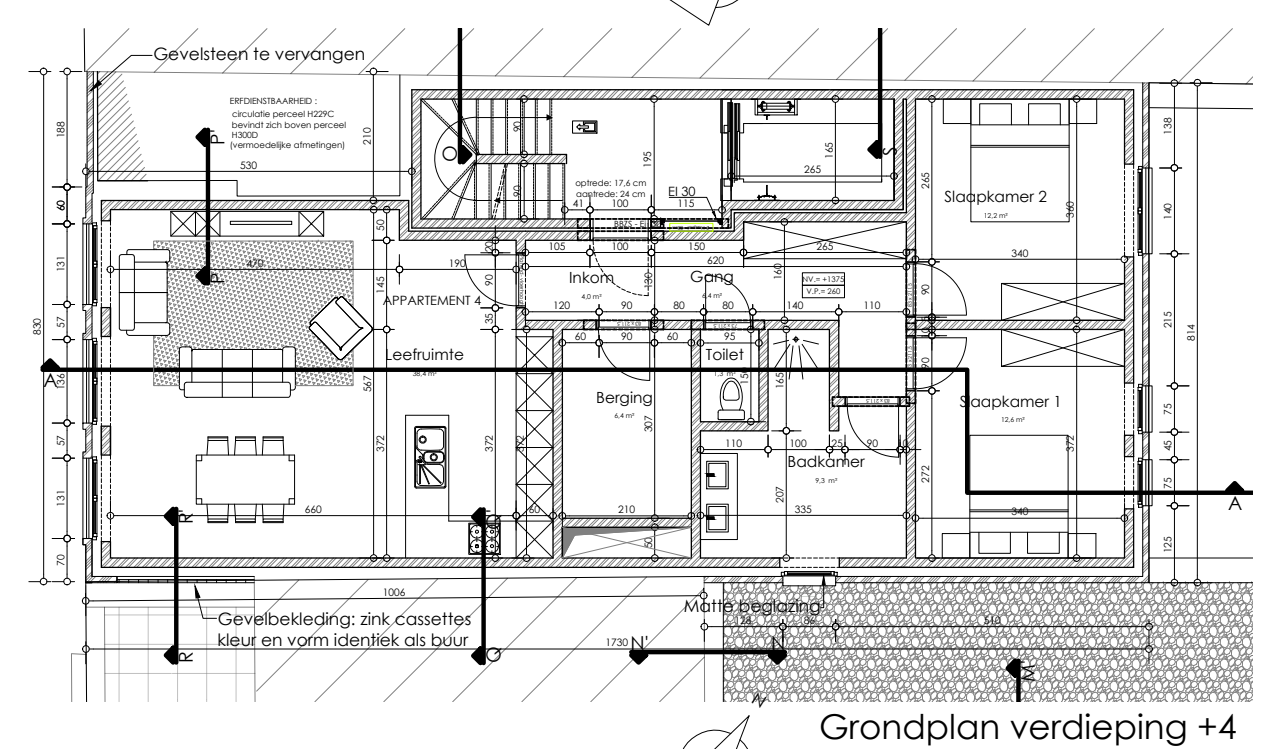
Grondplan verdieping +4
1/100

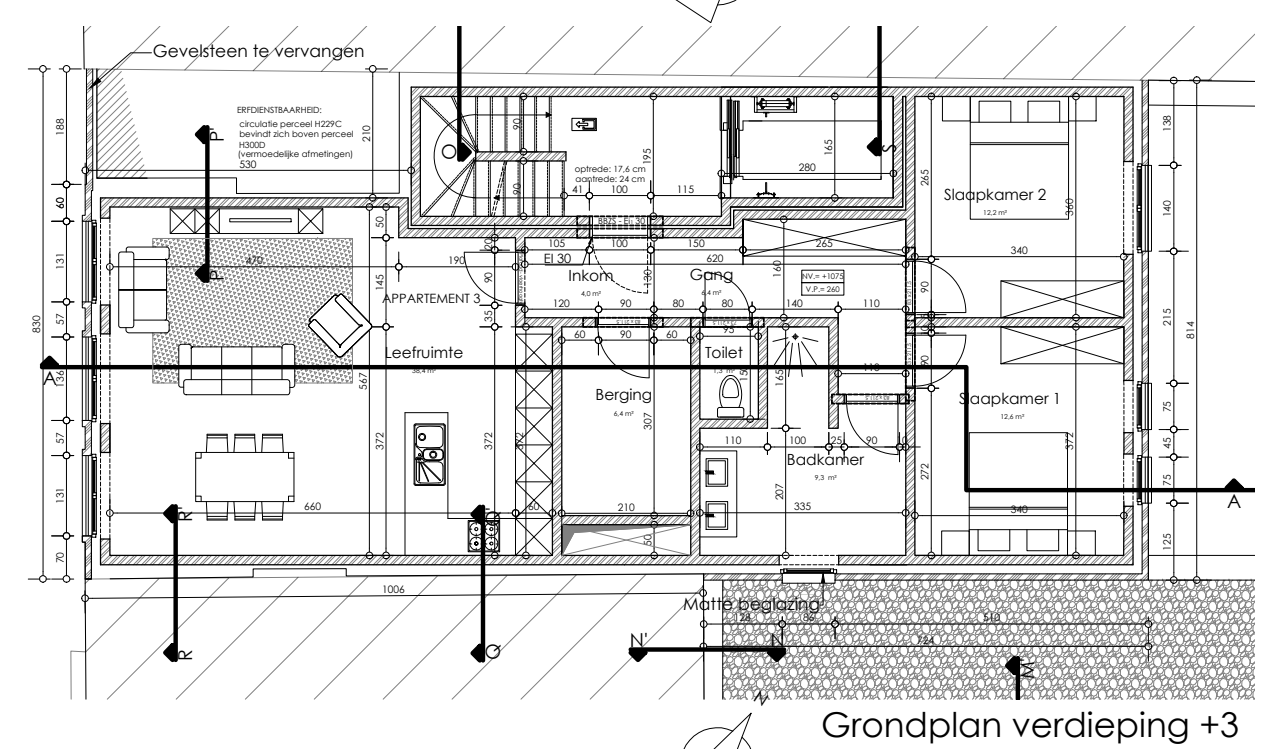
Grondplan verdieping +3
1/100

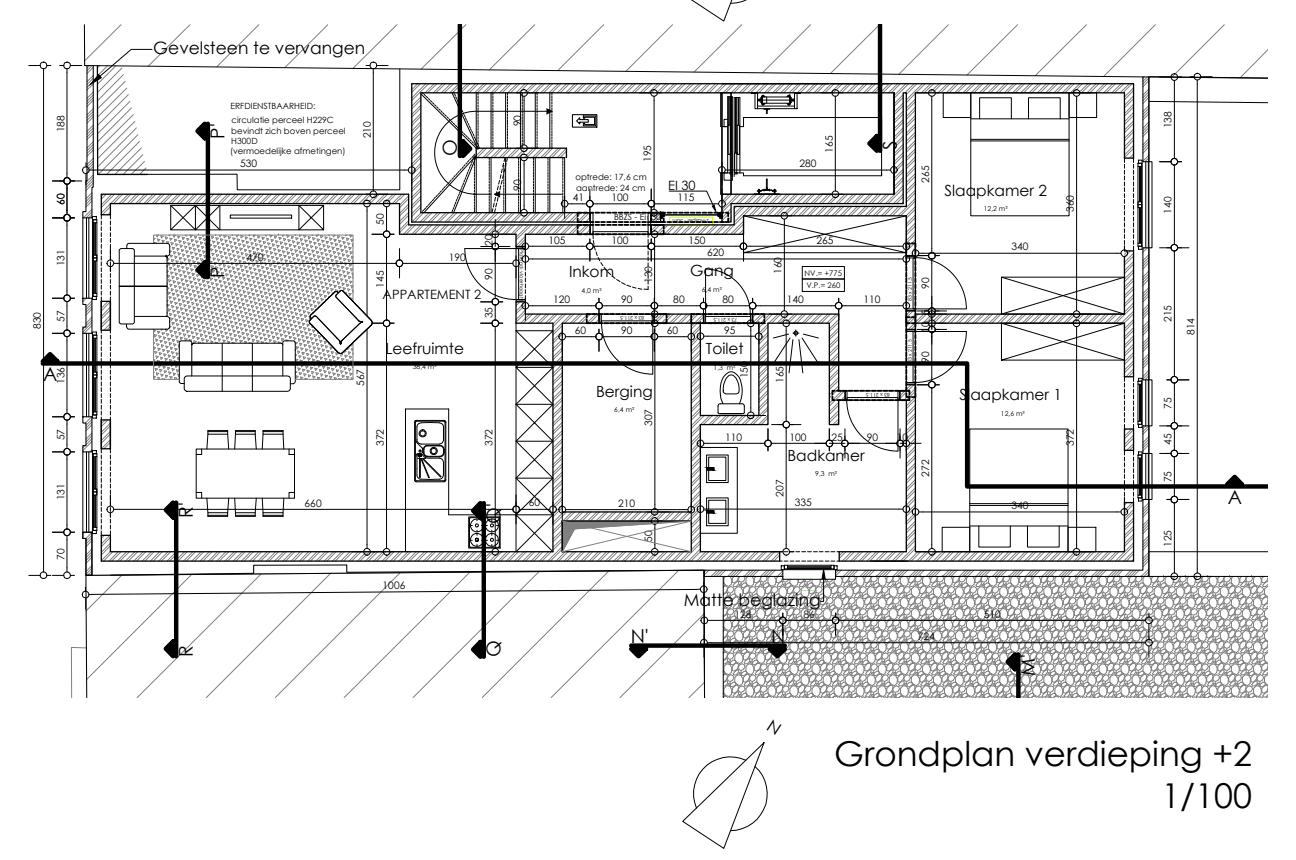
Grondplan verdieping +2
1/100

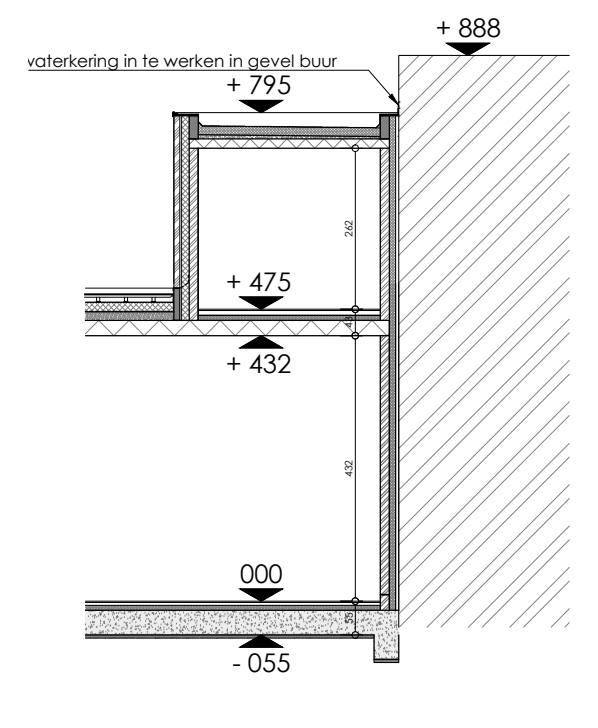
Snede BB'
1/100

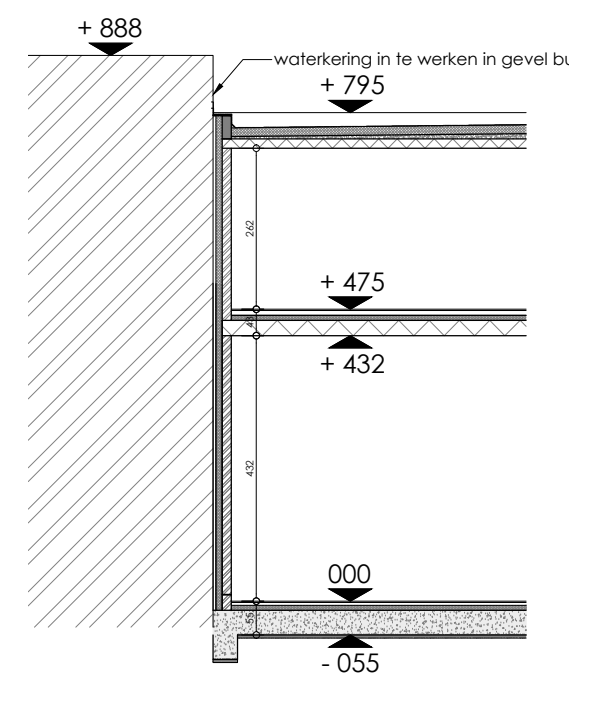
Snede CC'
1/100

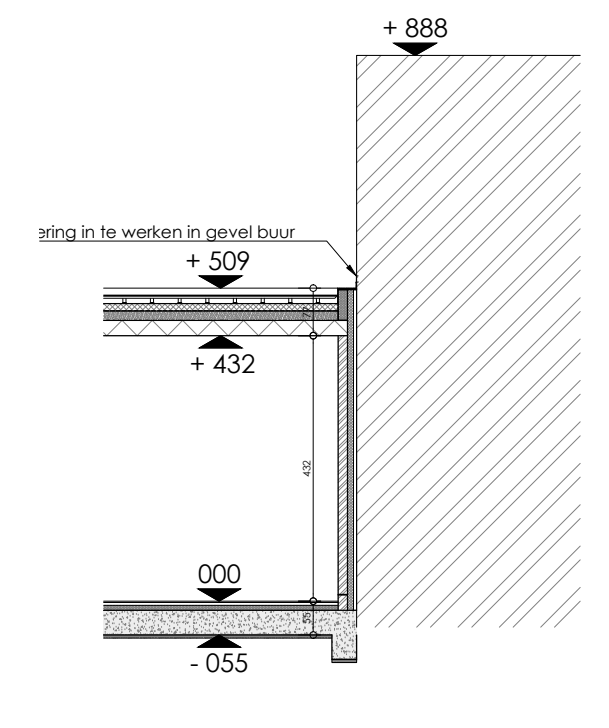
Snede DD'
1/100

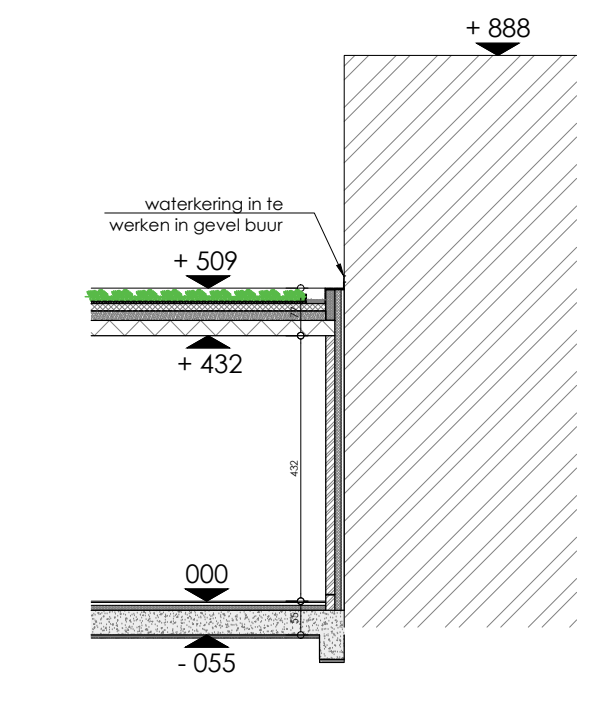
Snede EE'
1/100

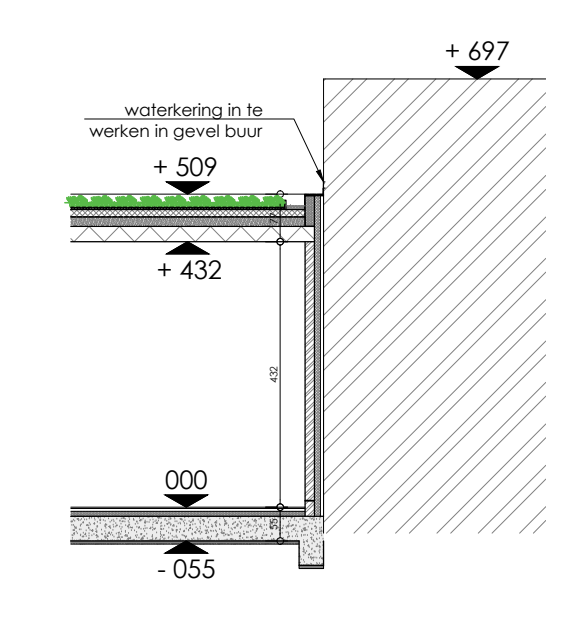
Snede FF'
1/100

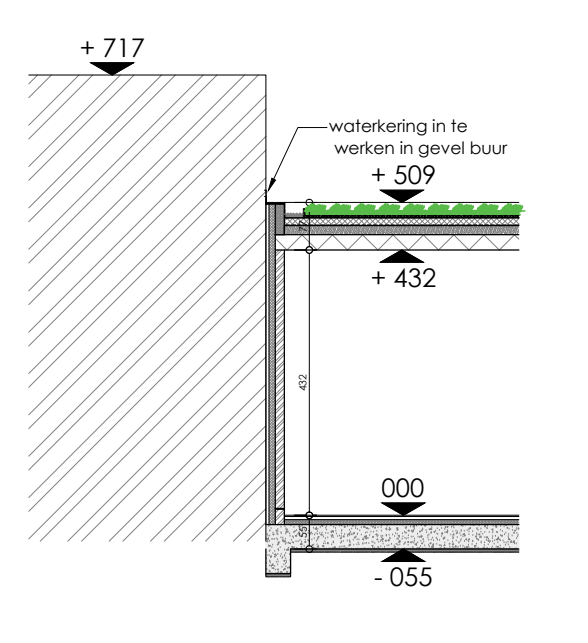
Snede GG'
1/100

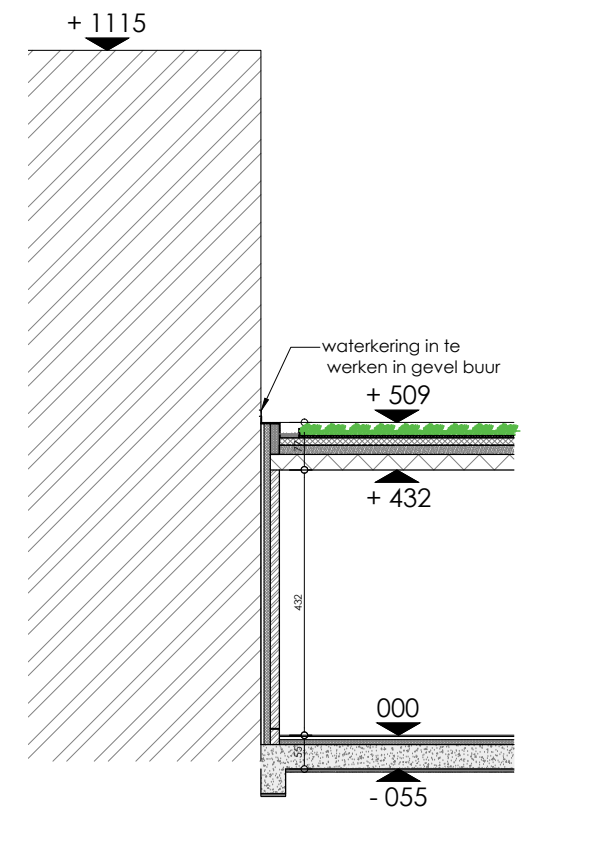
Snede HH'
1/100

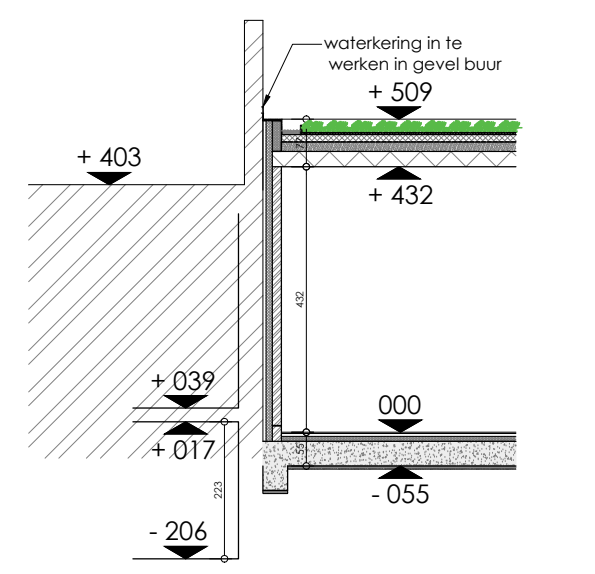
Snede II'
1/100

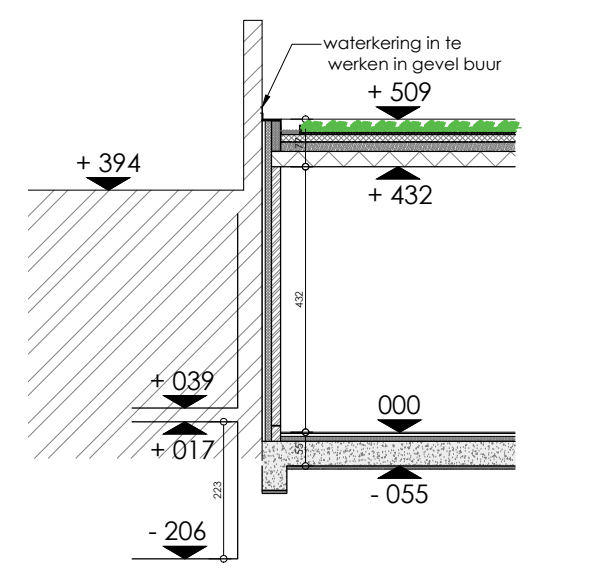
Snede JJ'
1/100

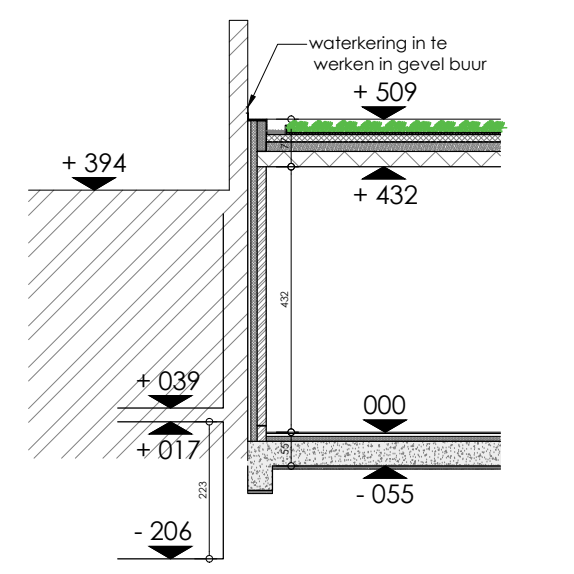
Snede KK'
1/100

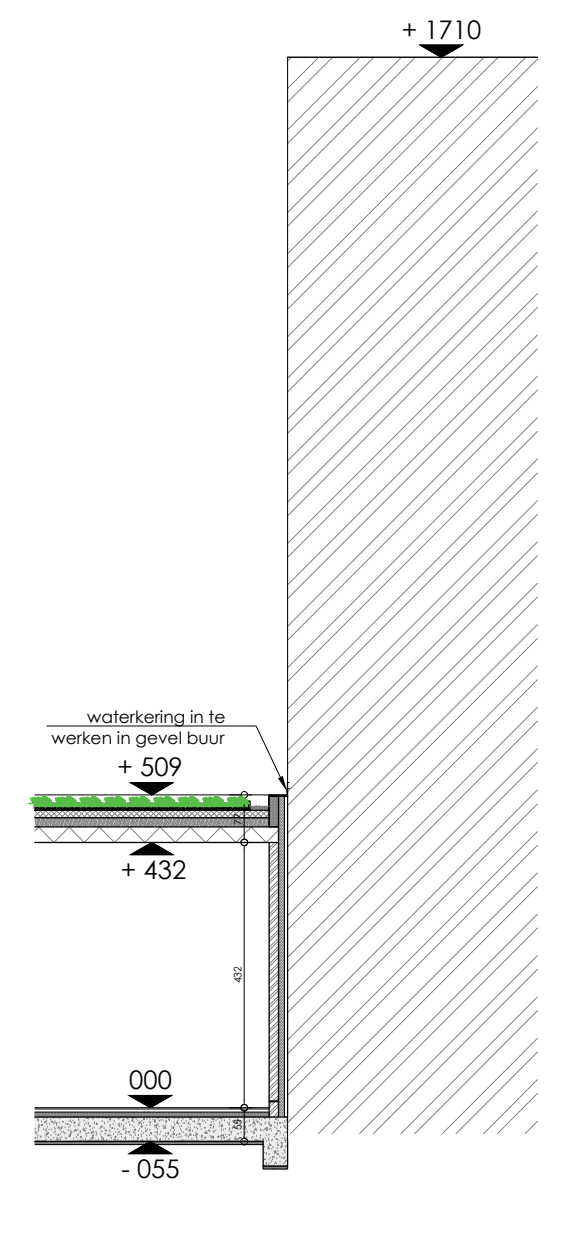
Snede LL'
1/100

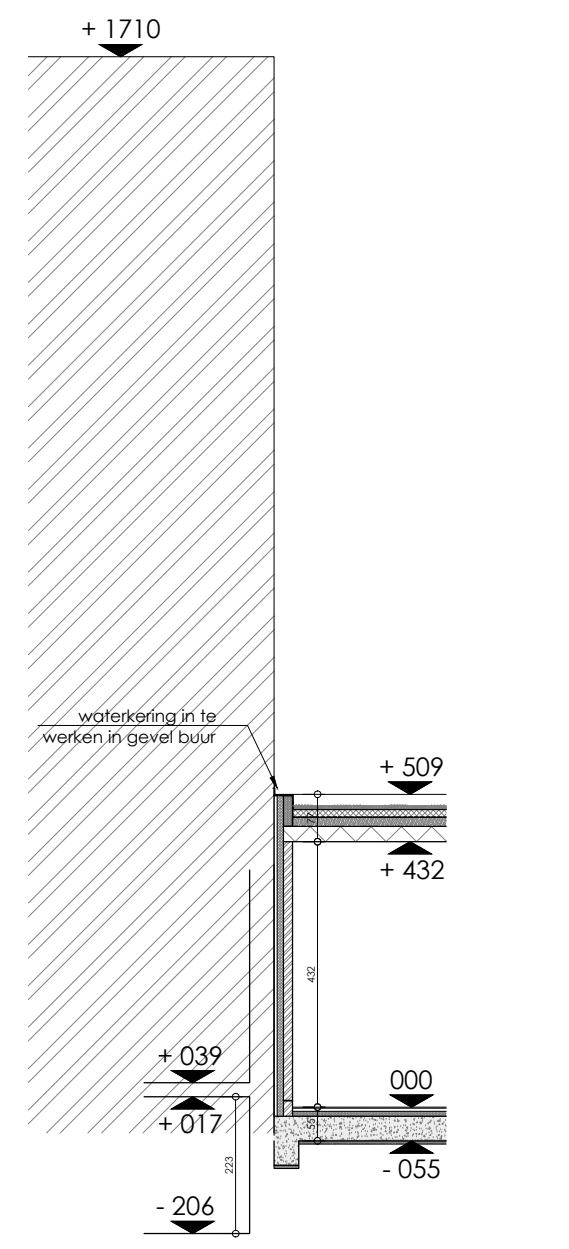
Snede MM'
1/100

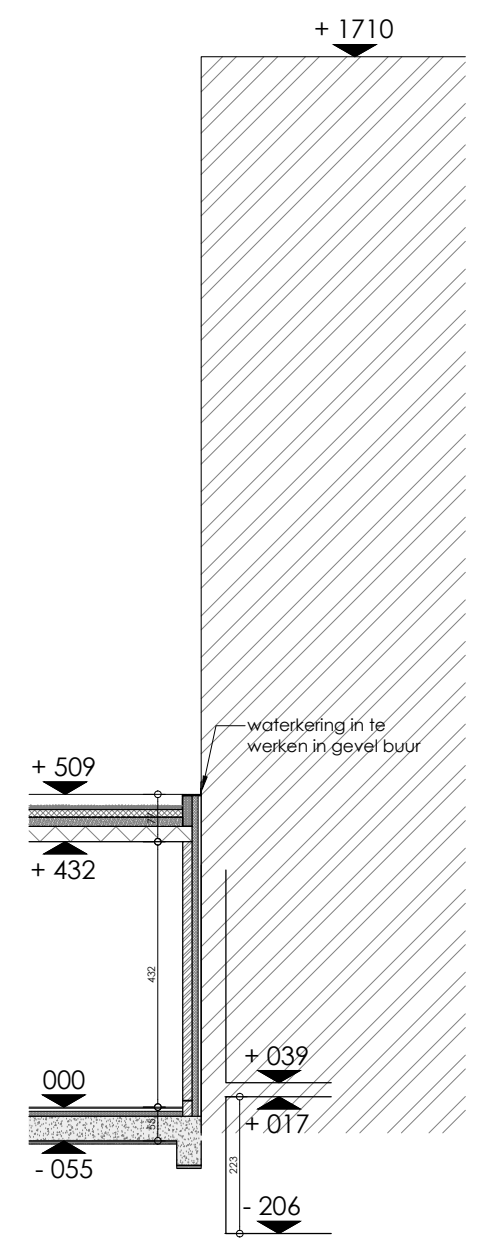
Snede NN'
1/100

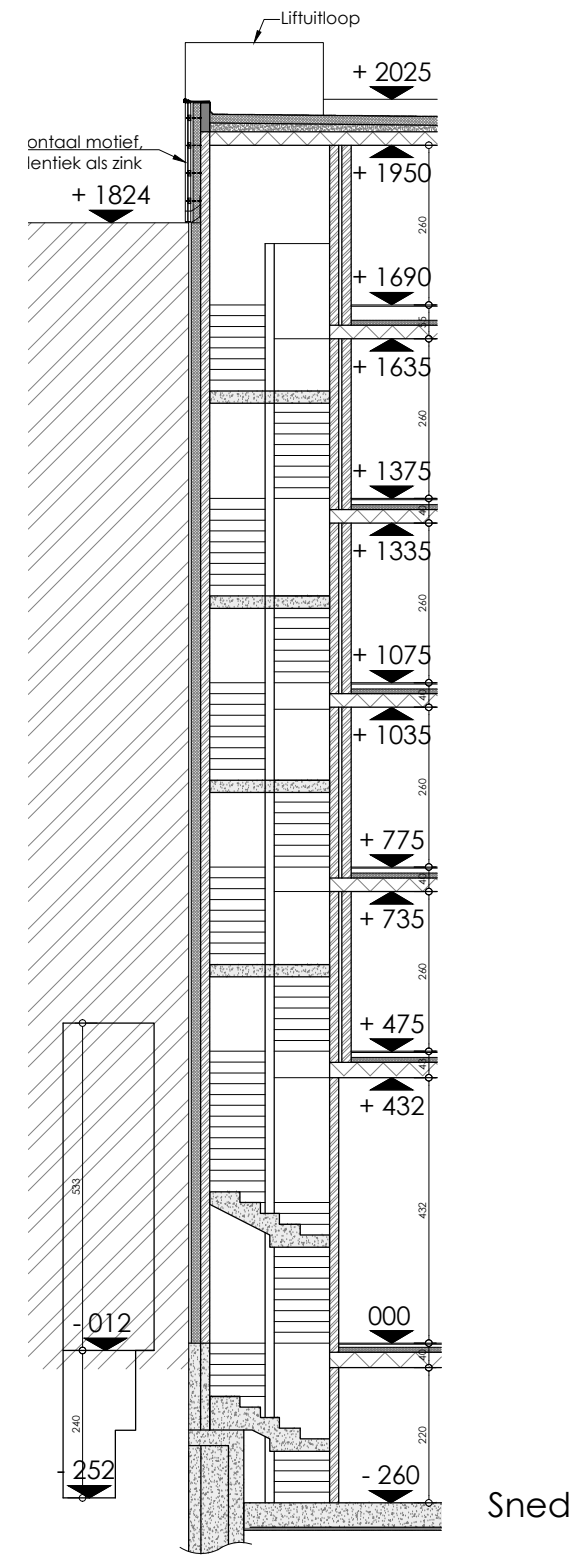
Snede OO'
1/100

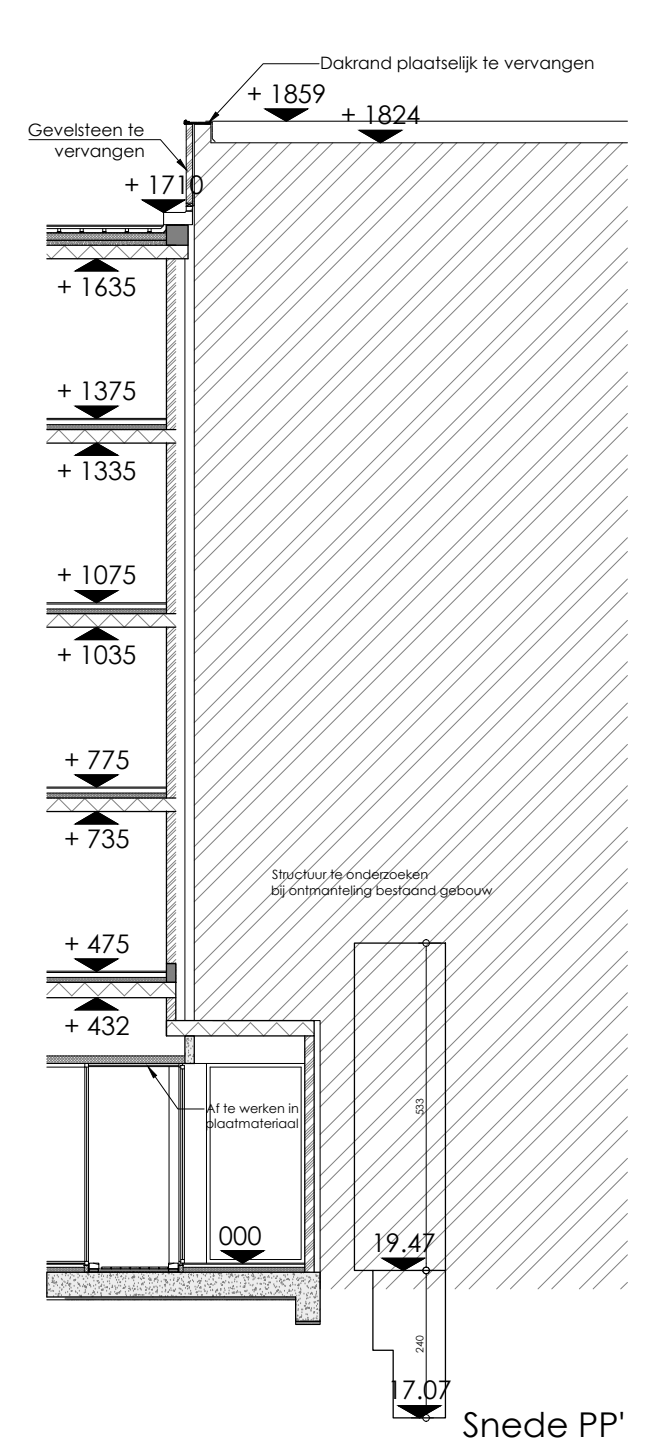
Snede PP'
1/100

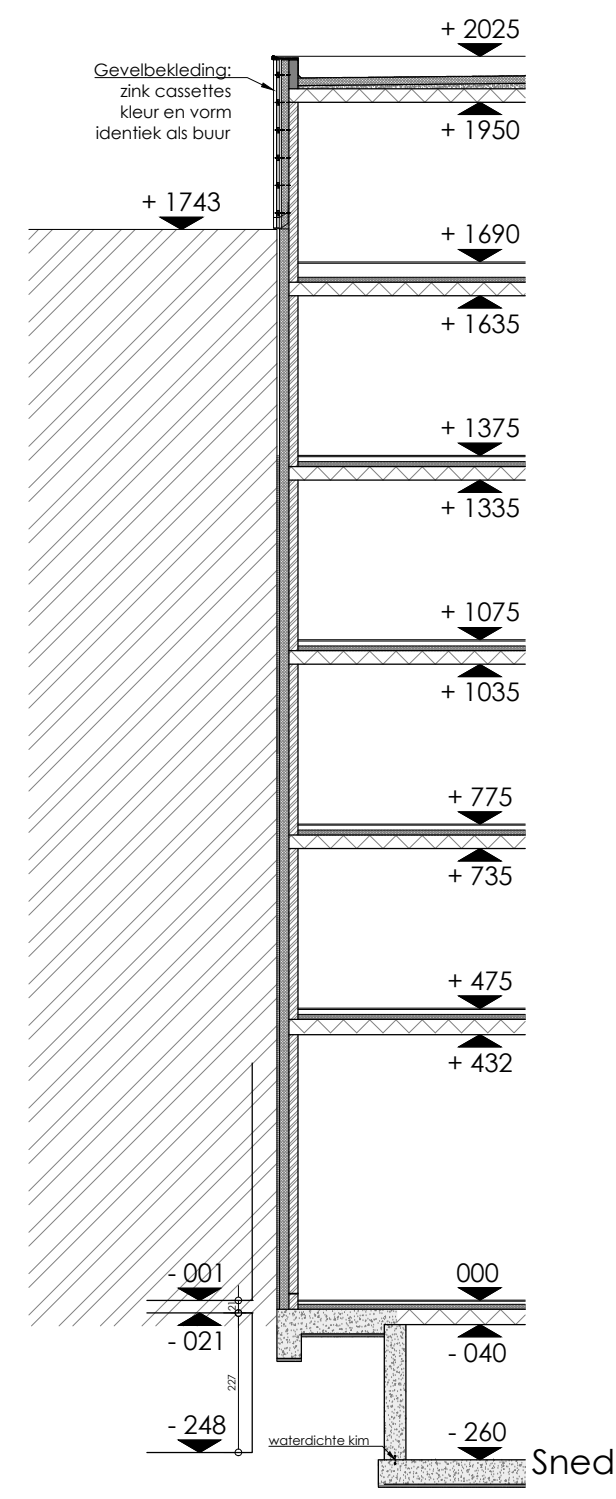
Snede QQ'
1/100

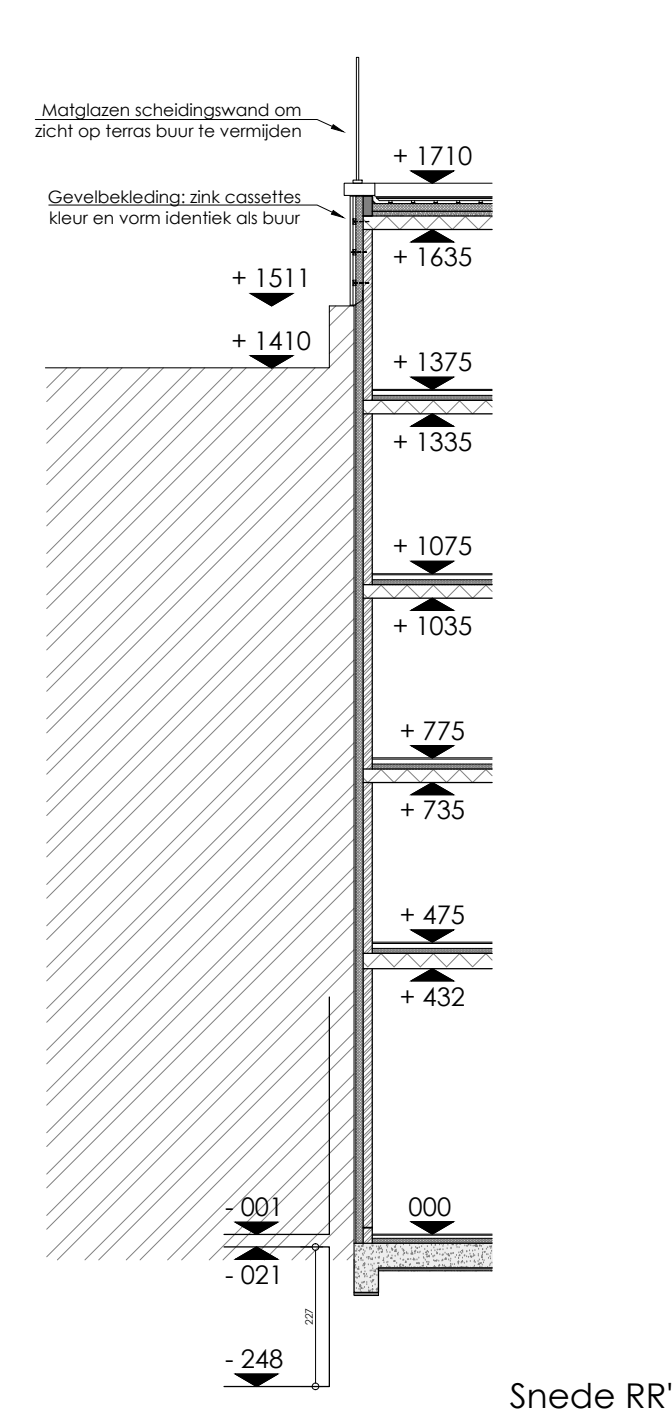
Snede RR'
1/100

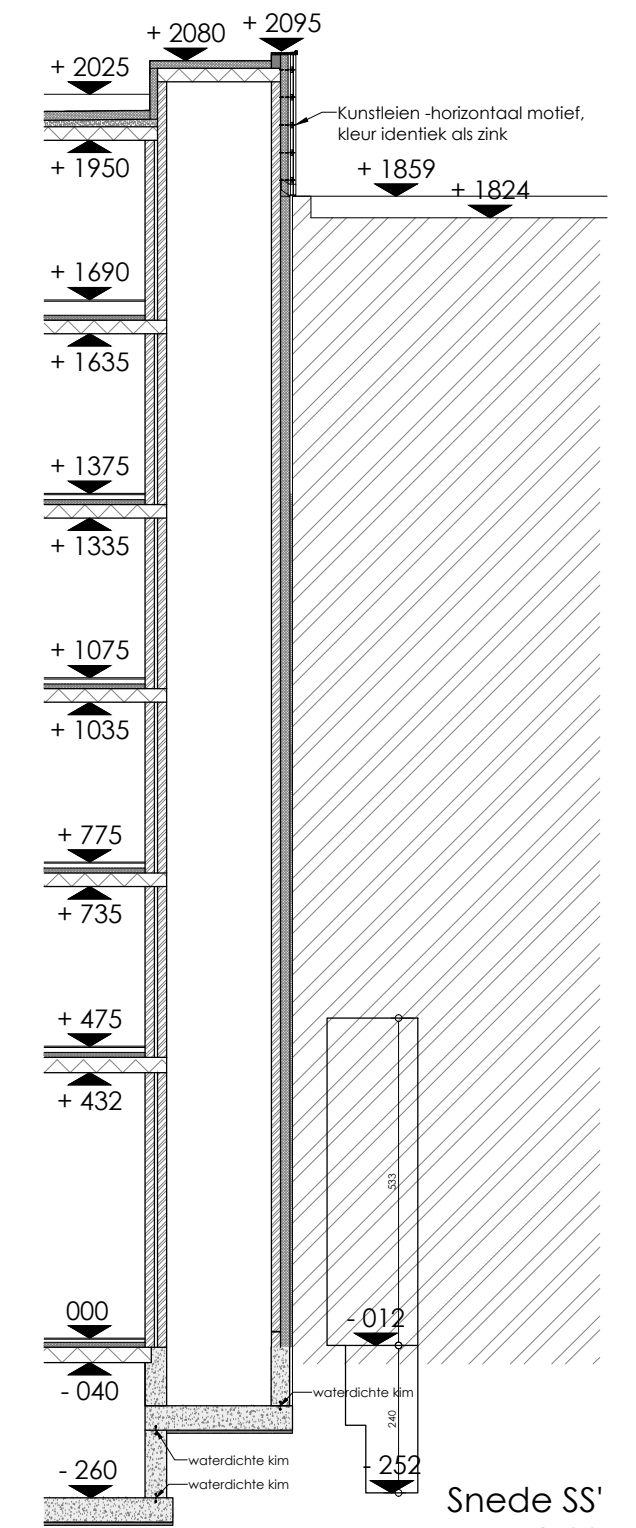
Snede SS'
1/100

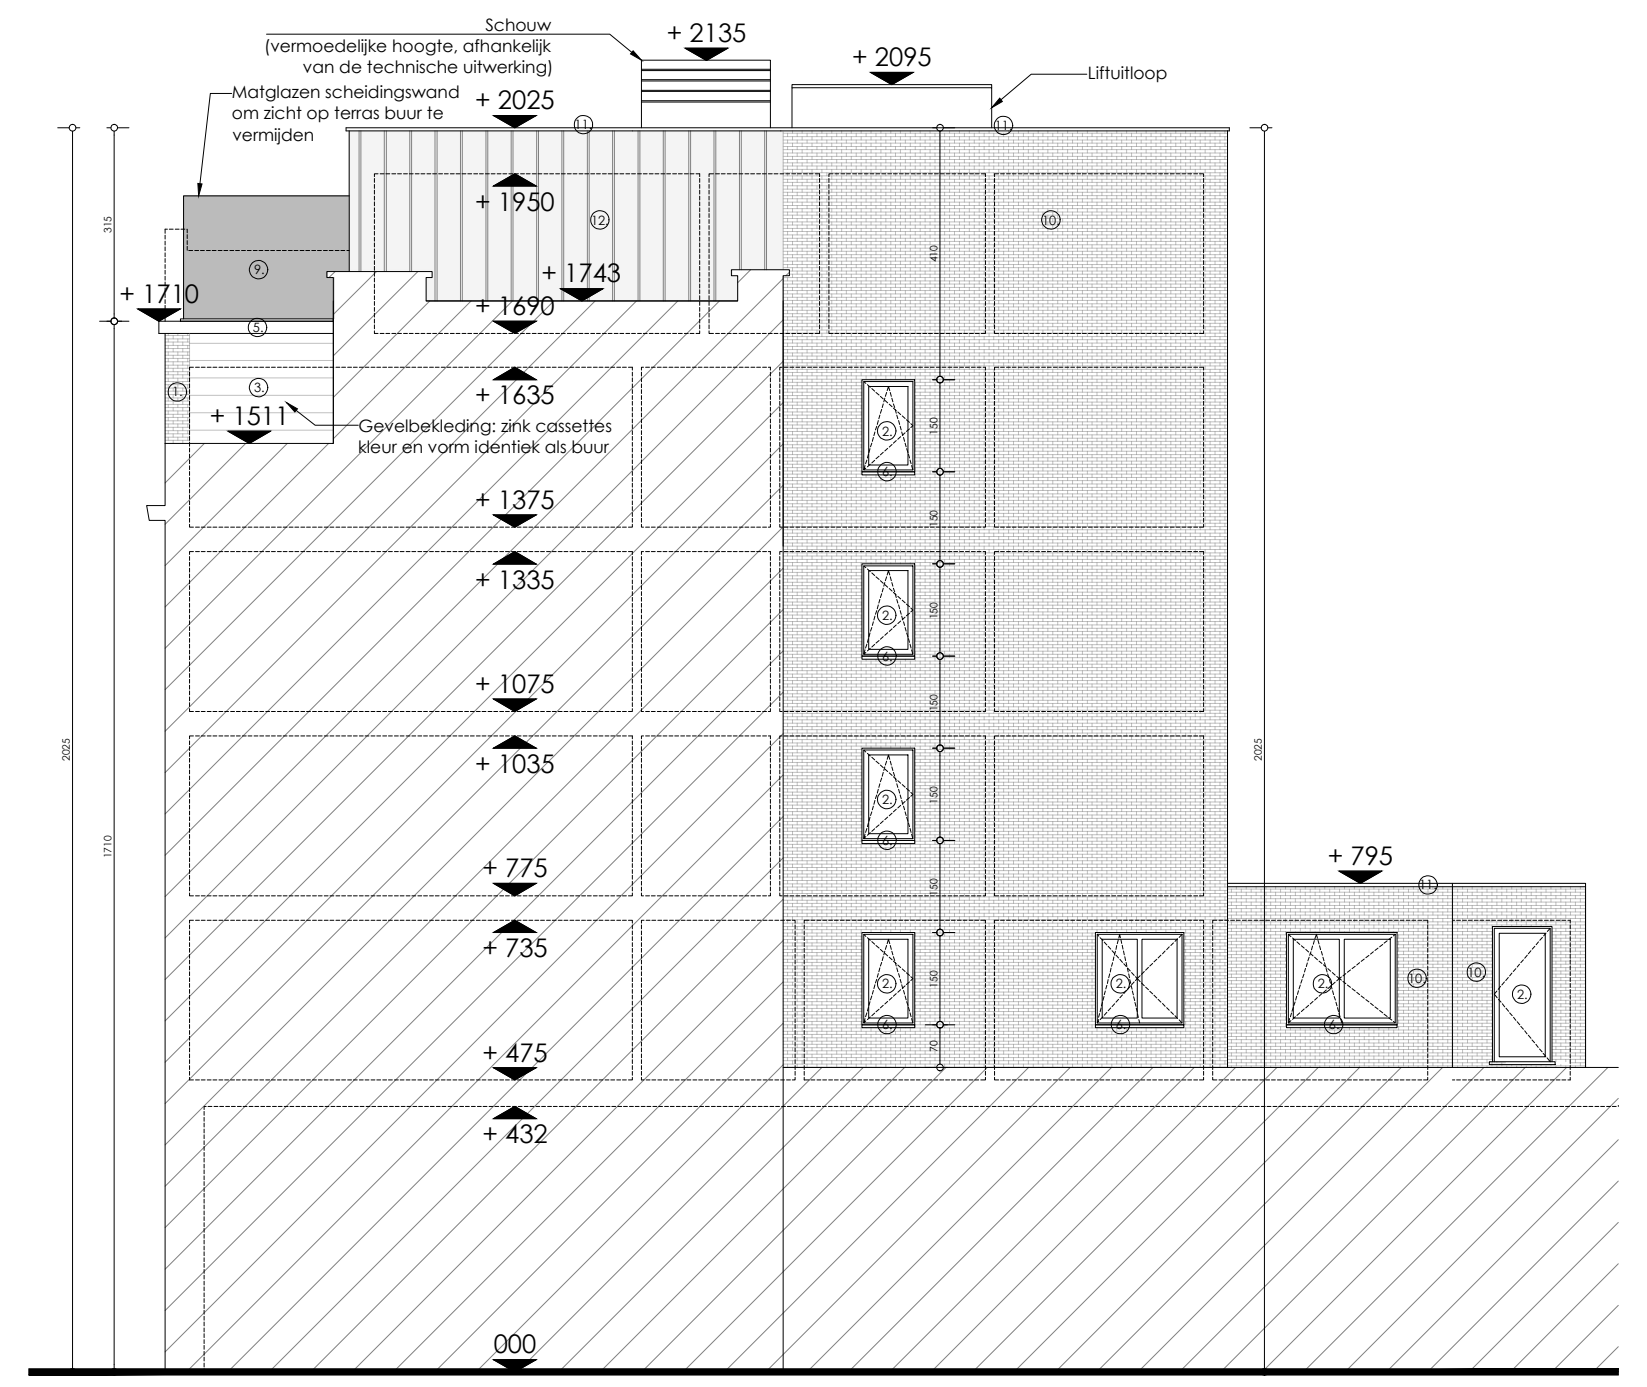
Zijgevel rechts
1/100

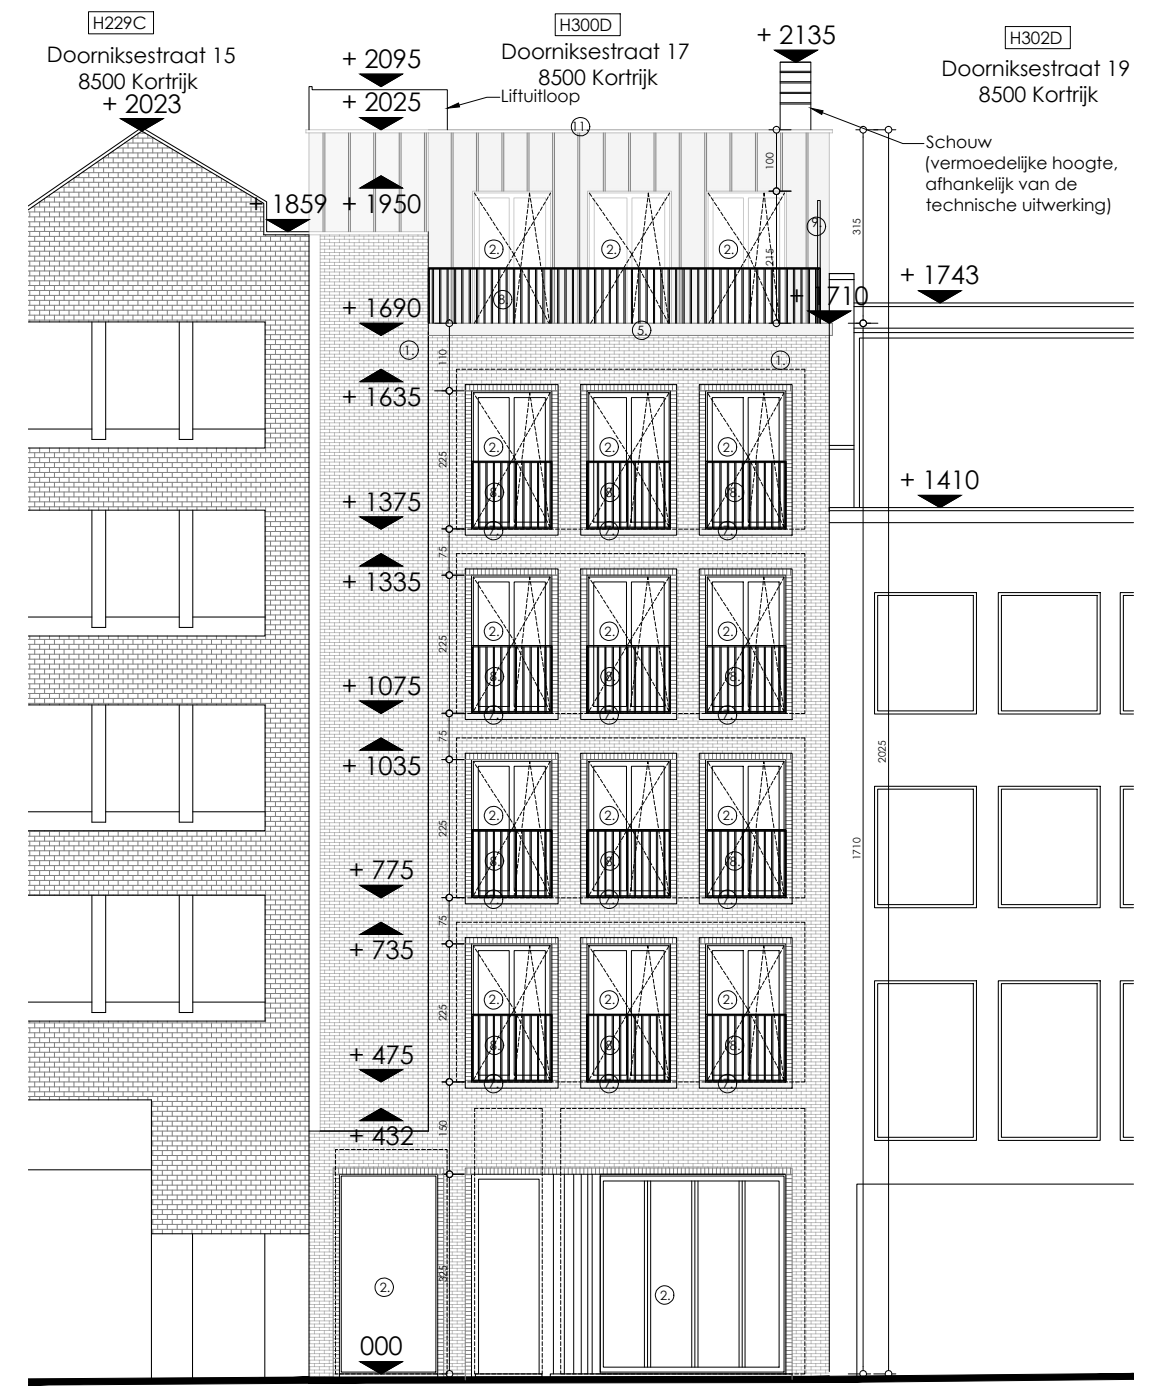
Voorgevel
1/100

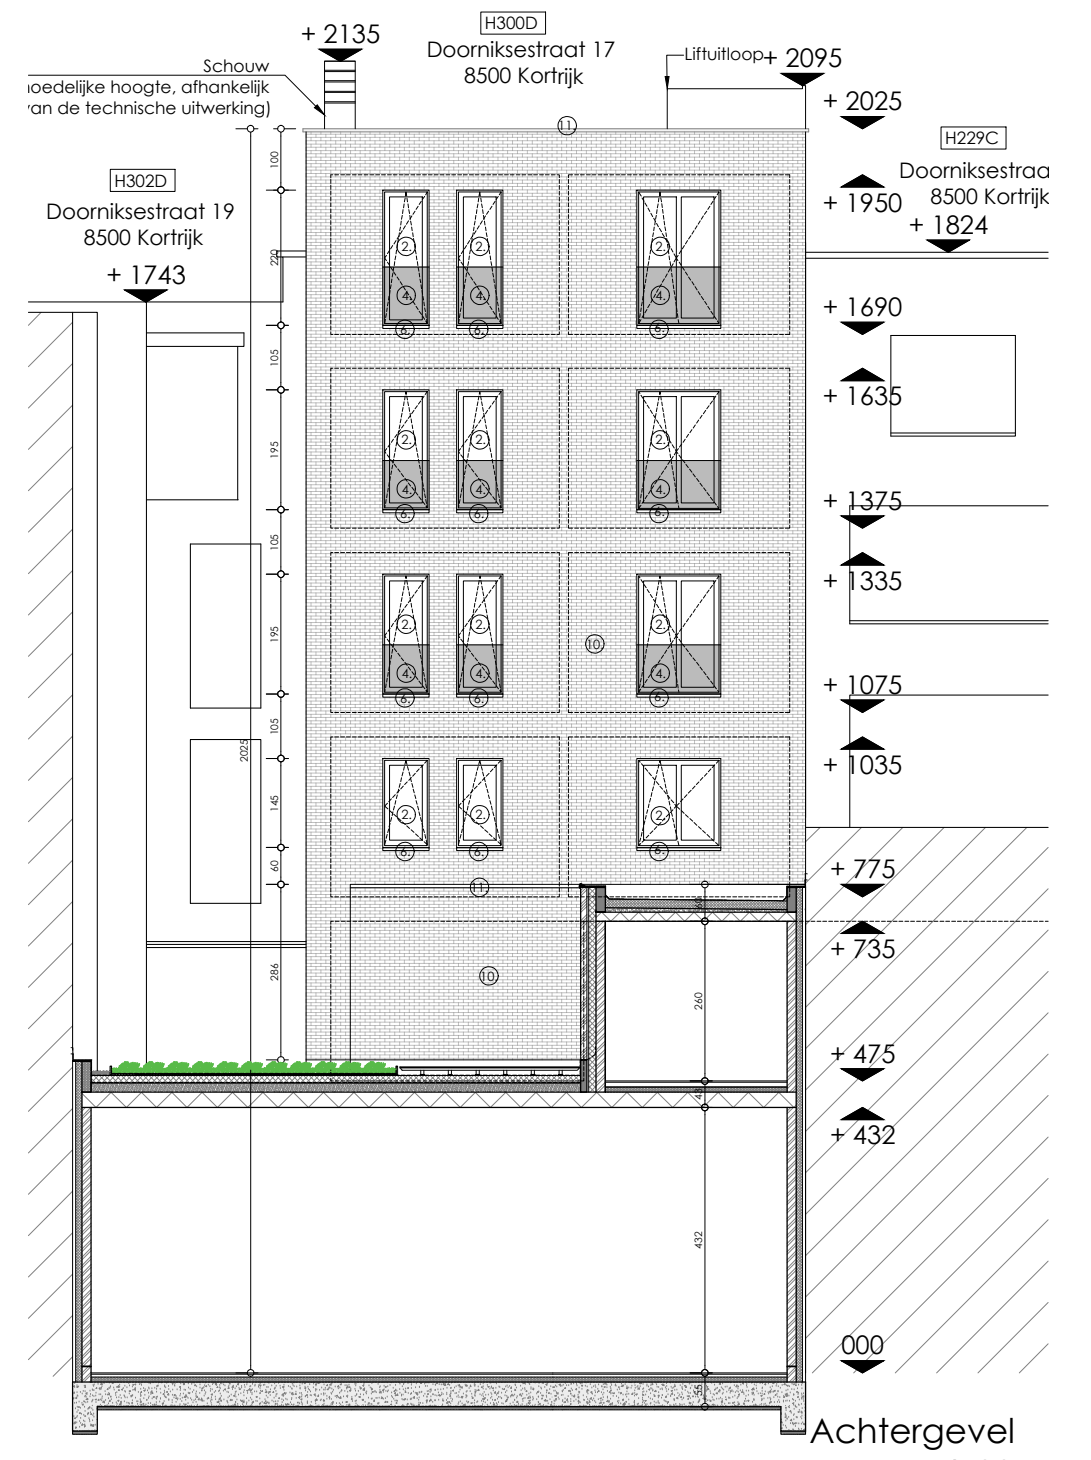
Achtergevel
1/100

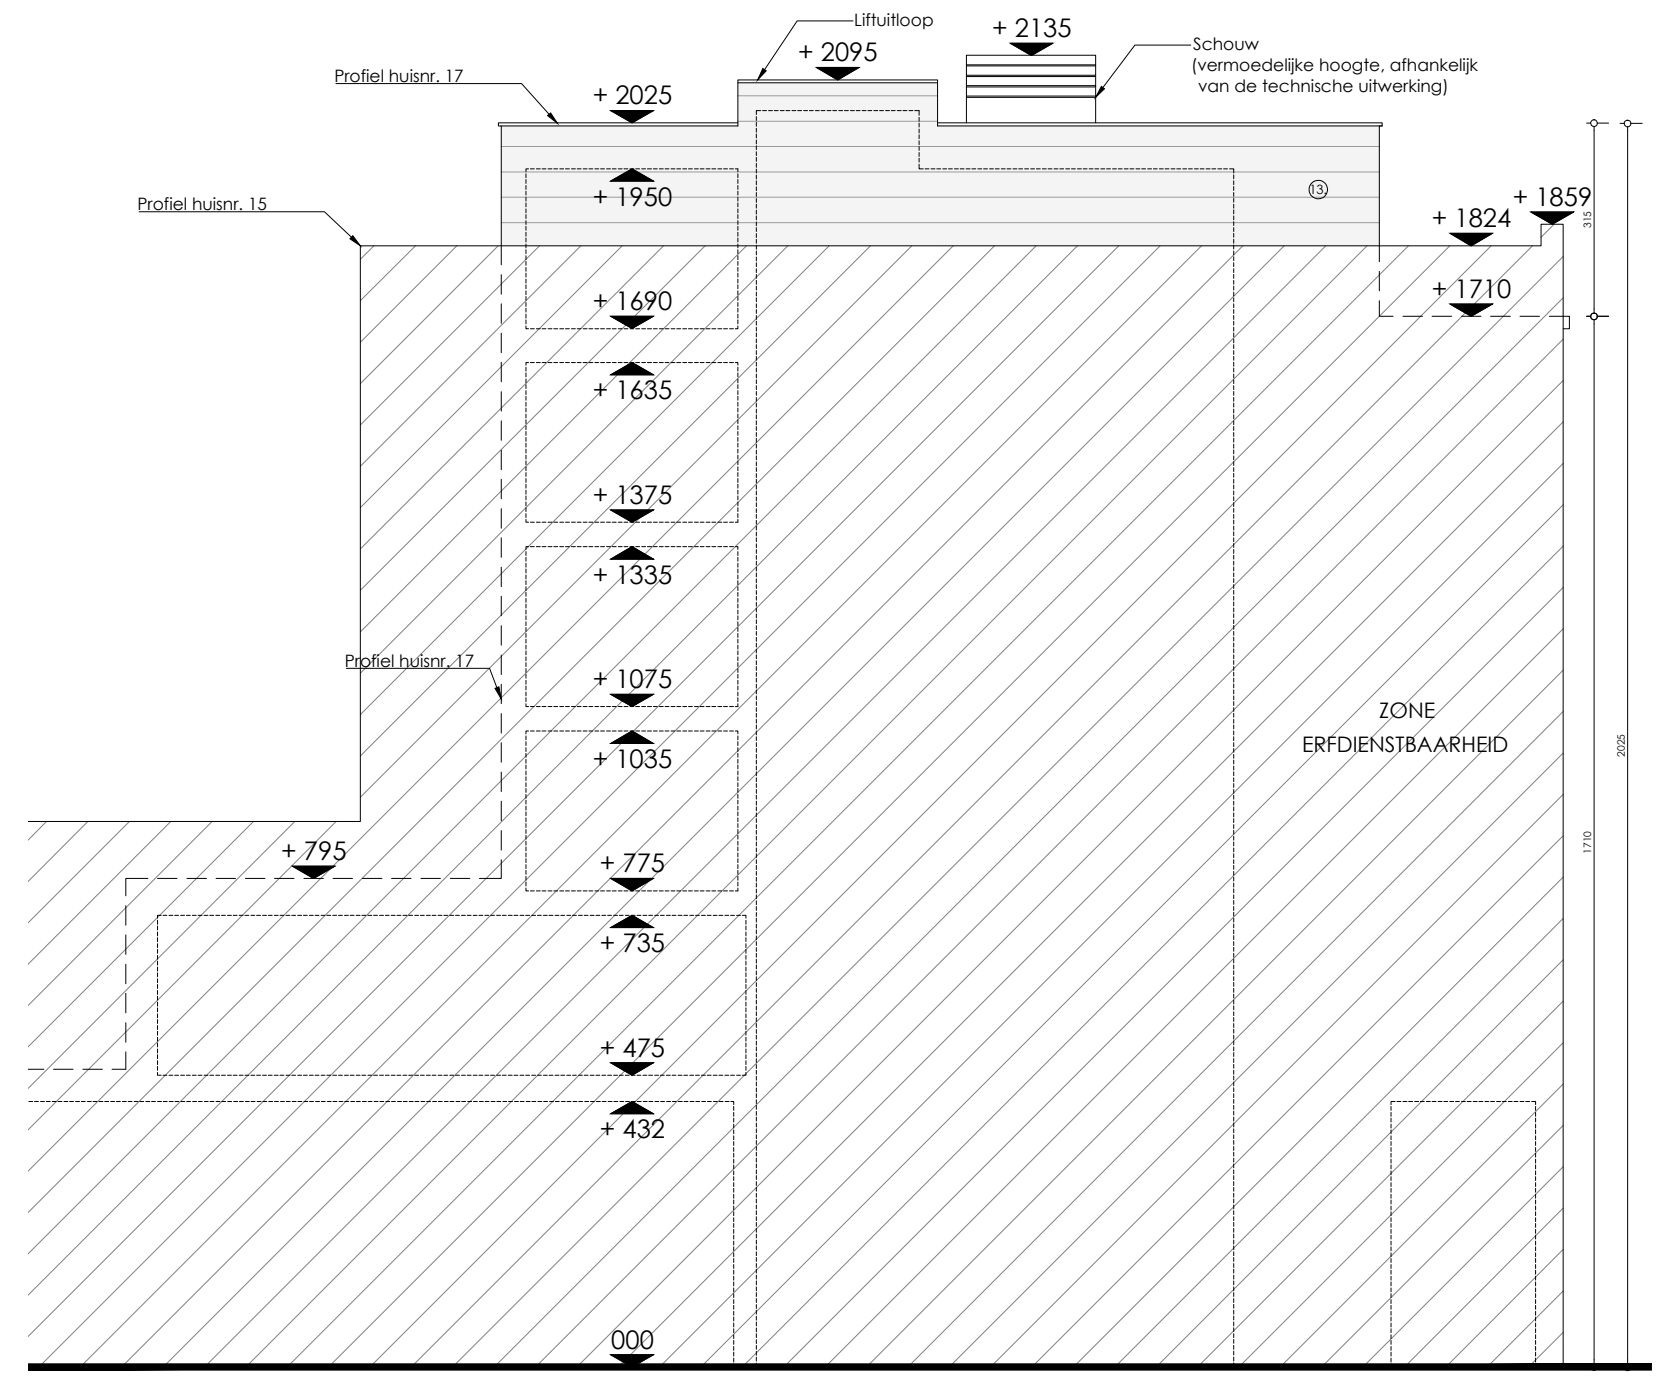

Zijgevel links
1/100

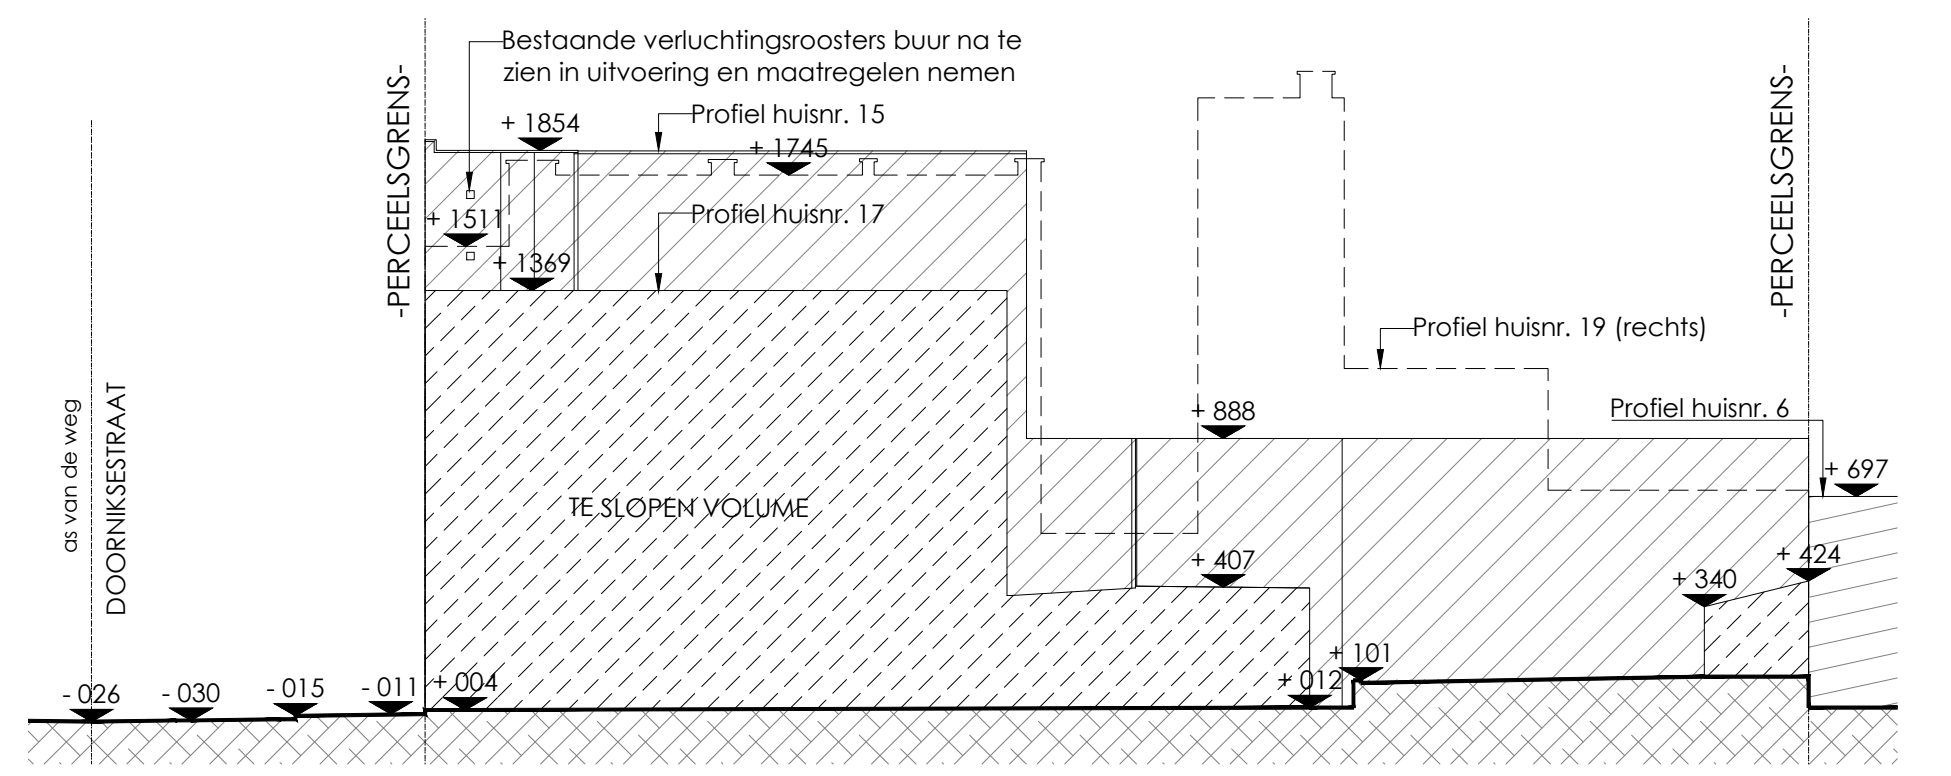
Bestaande verluchtingsroosters buur na te zien en uitvoering en maatregelen nemen
Profiel huisnr. 15
Profiel huisnr. 17
Profiel huisnr. 19 (rechts)
Profiel huisnr. 6
TE SLOPEN VOLUME
-PERCEELSGRENS-
DOORNIKSESTRAAT
Terreinsnede bestaande
toestand
1/200

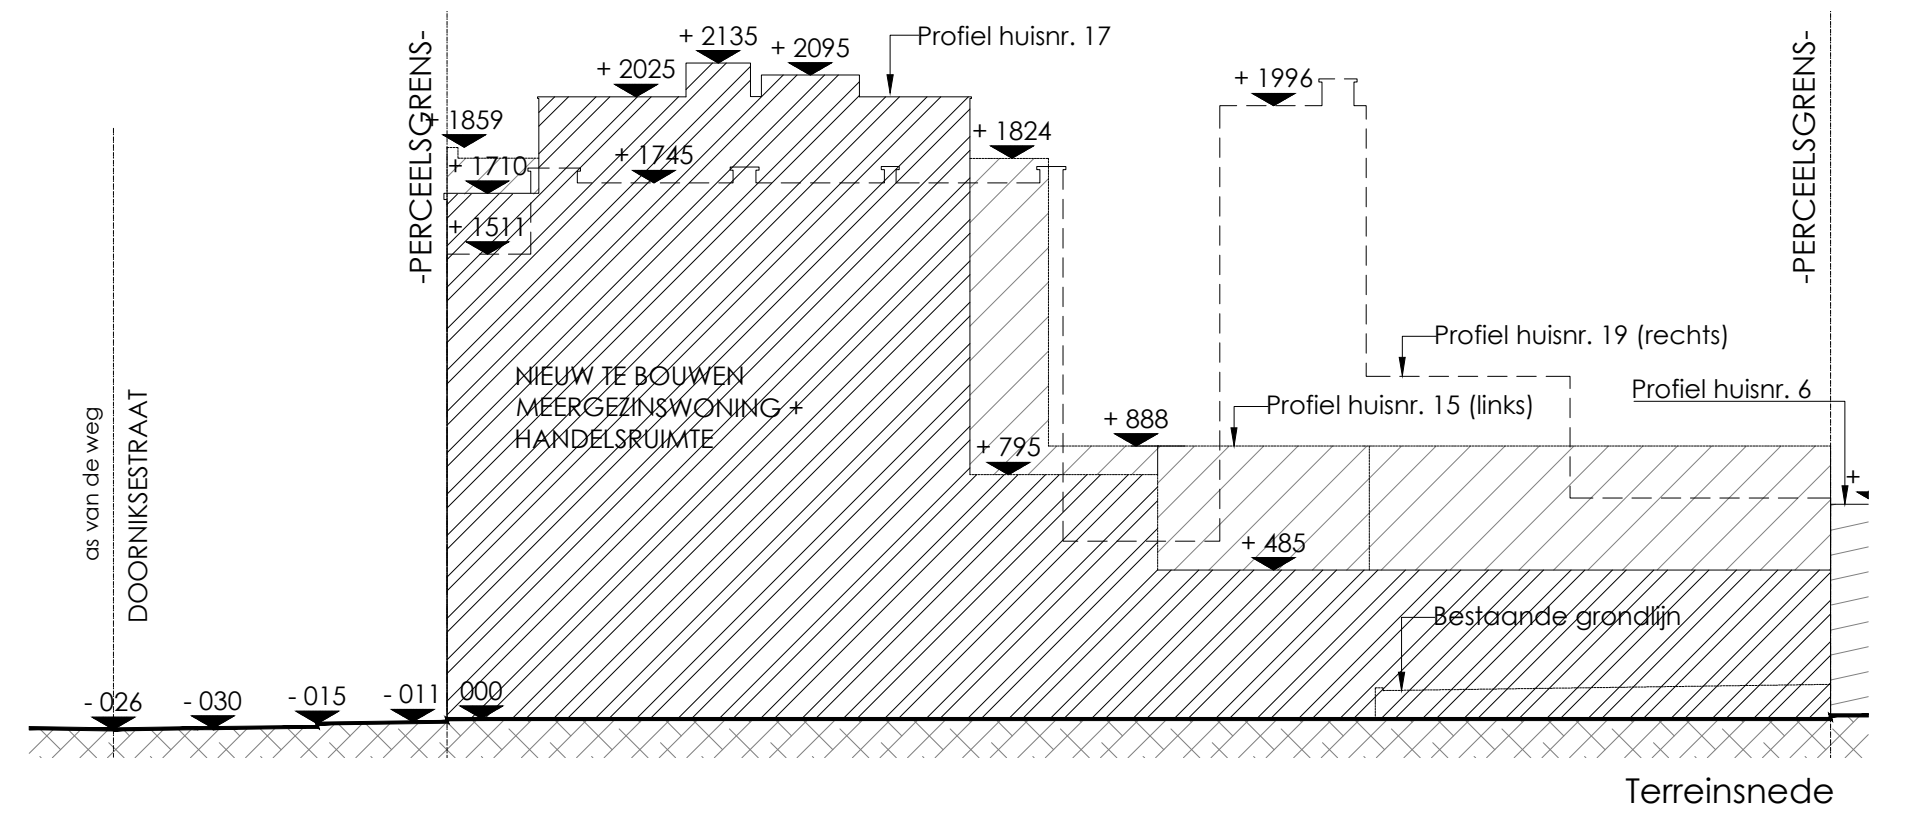

Terreinsnede
nieuwe toestand
1/200

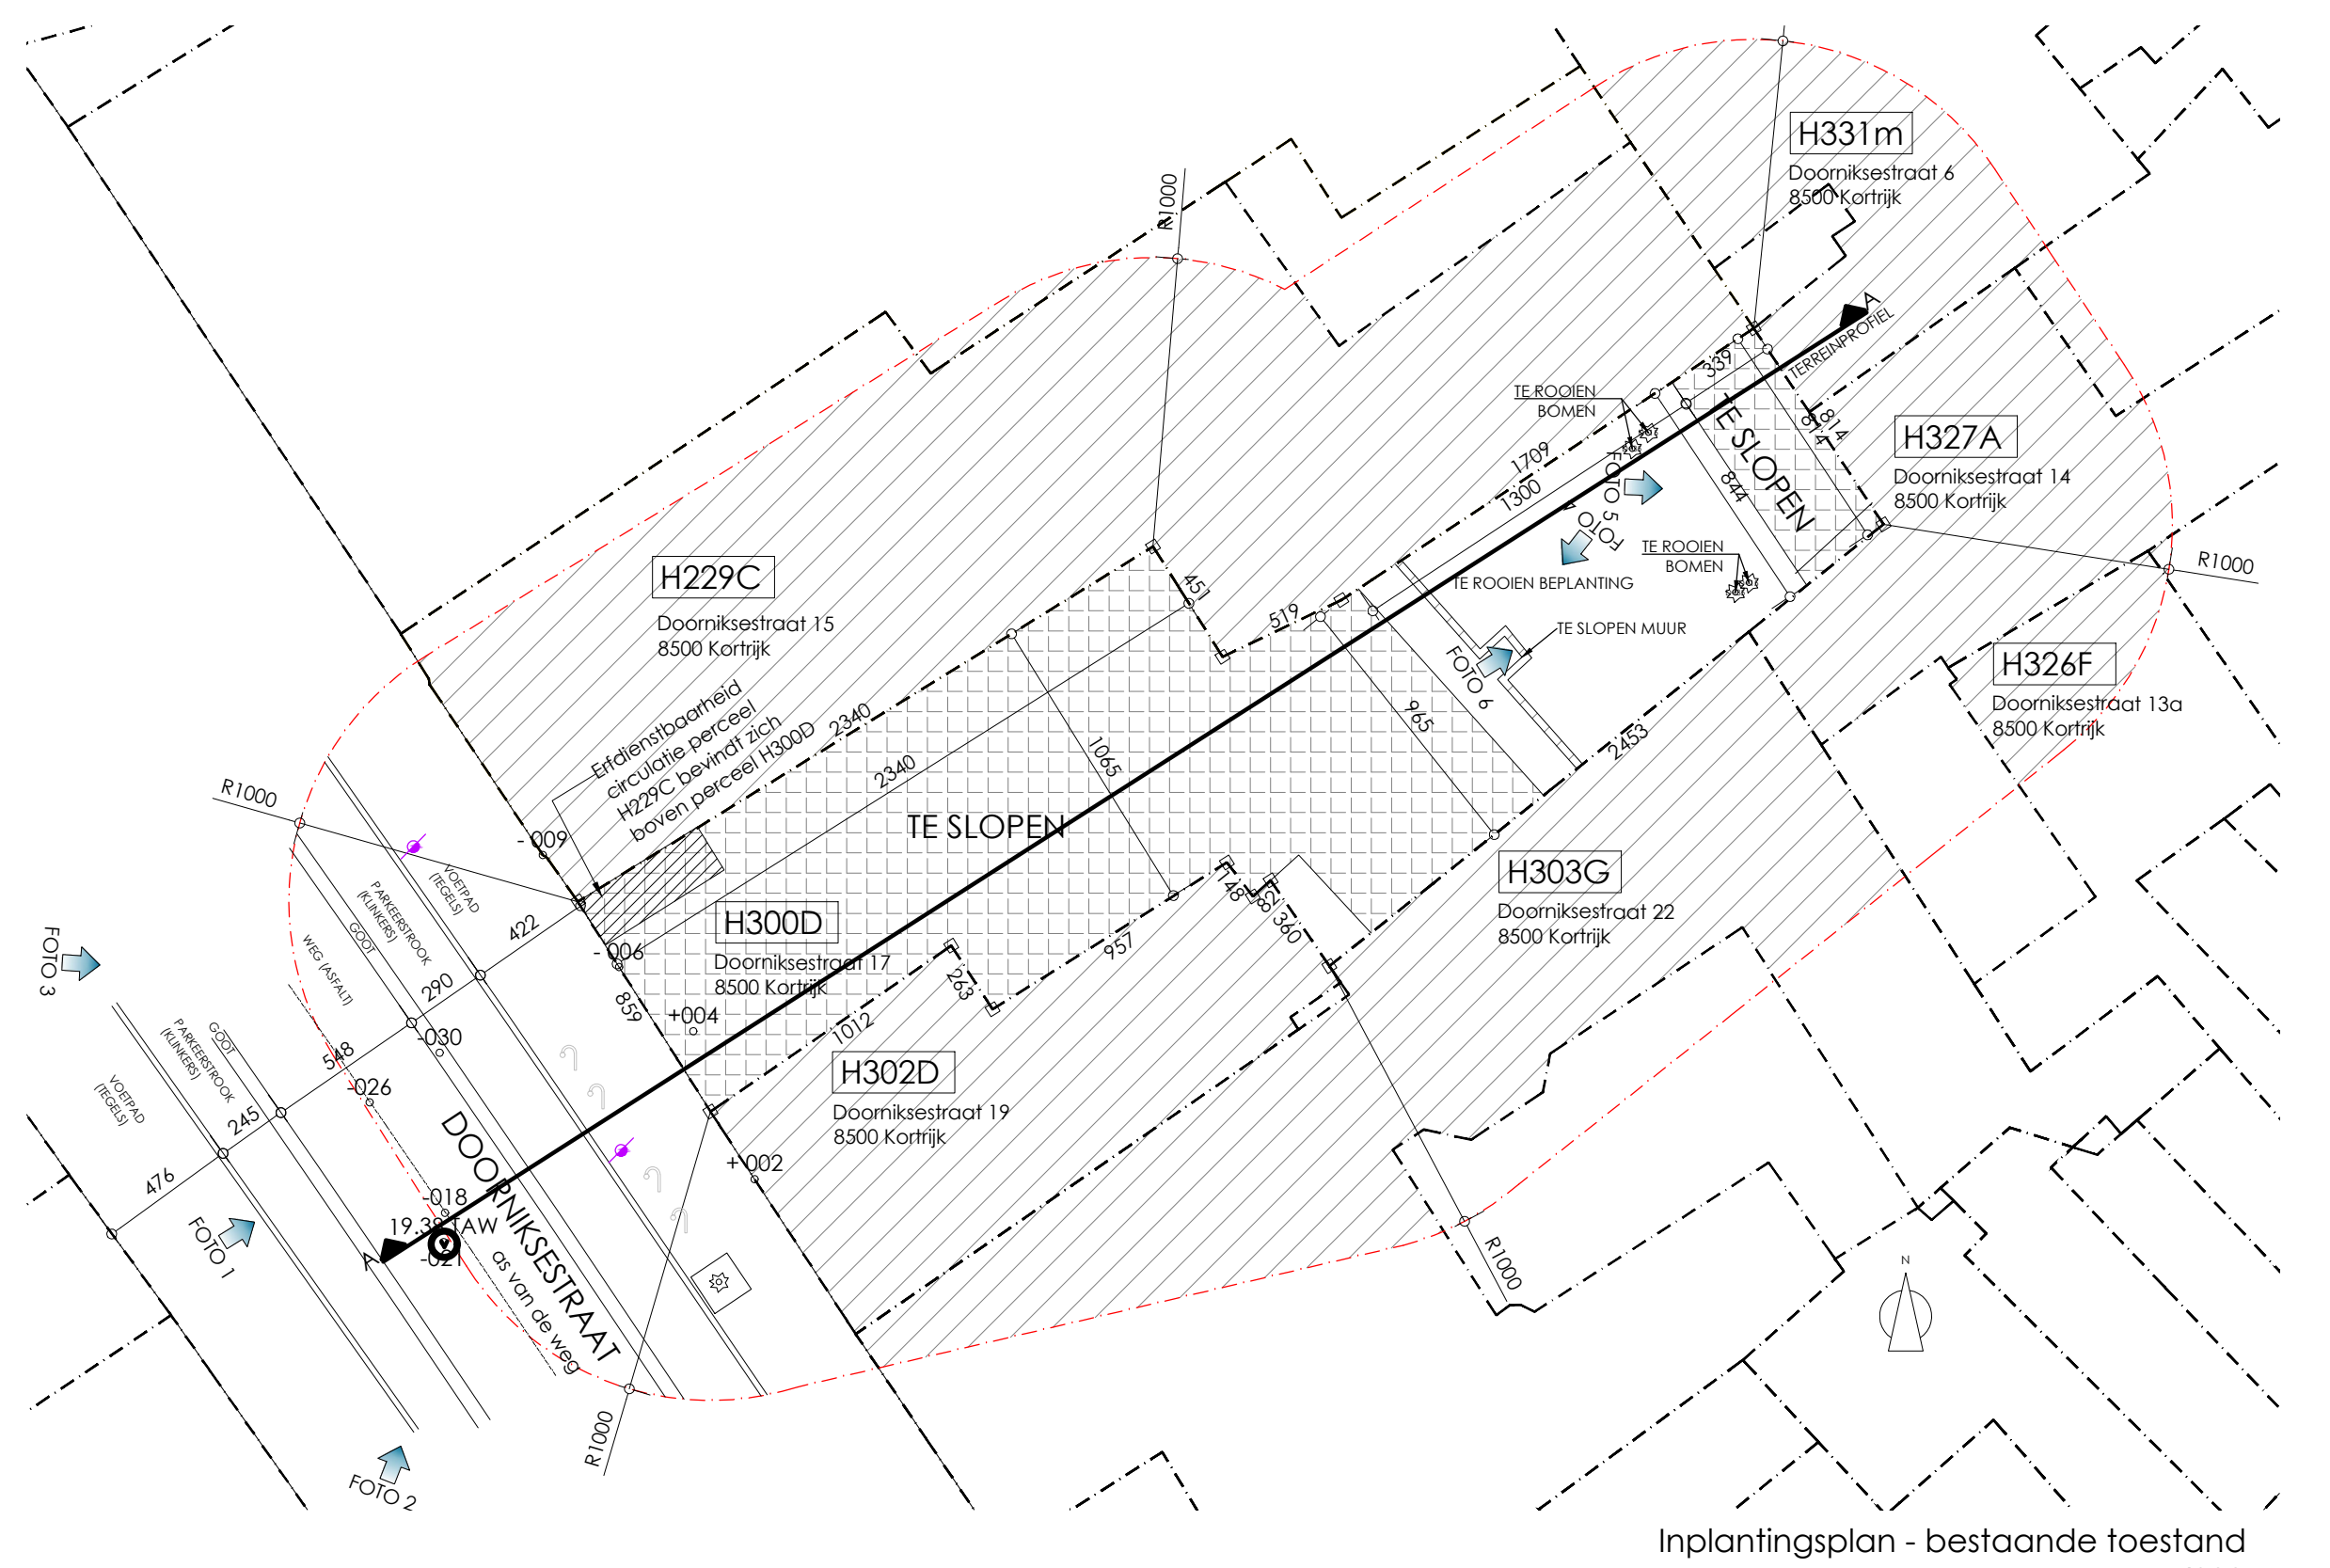

Inplantingsplan - bestaande toestand
1/200

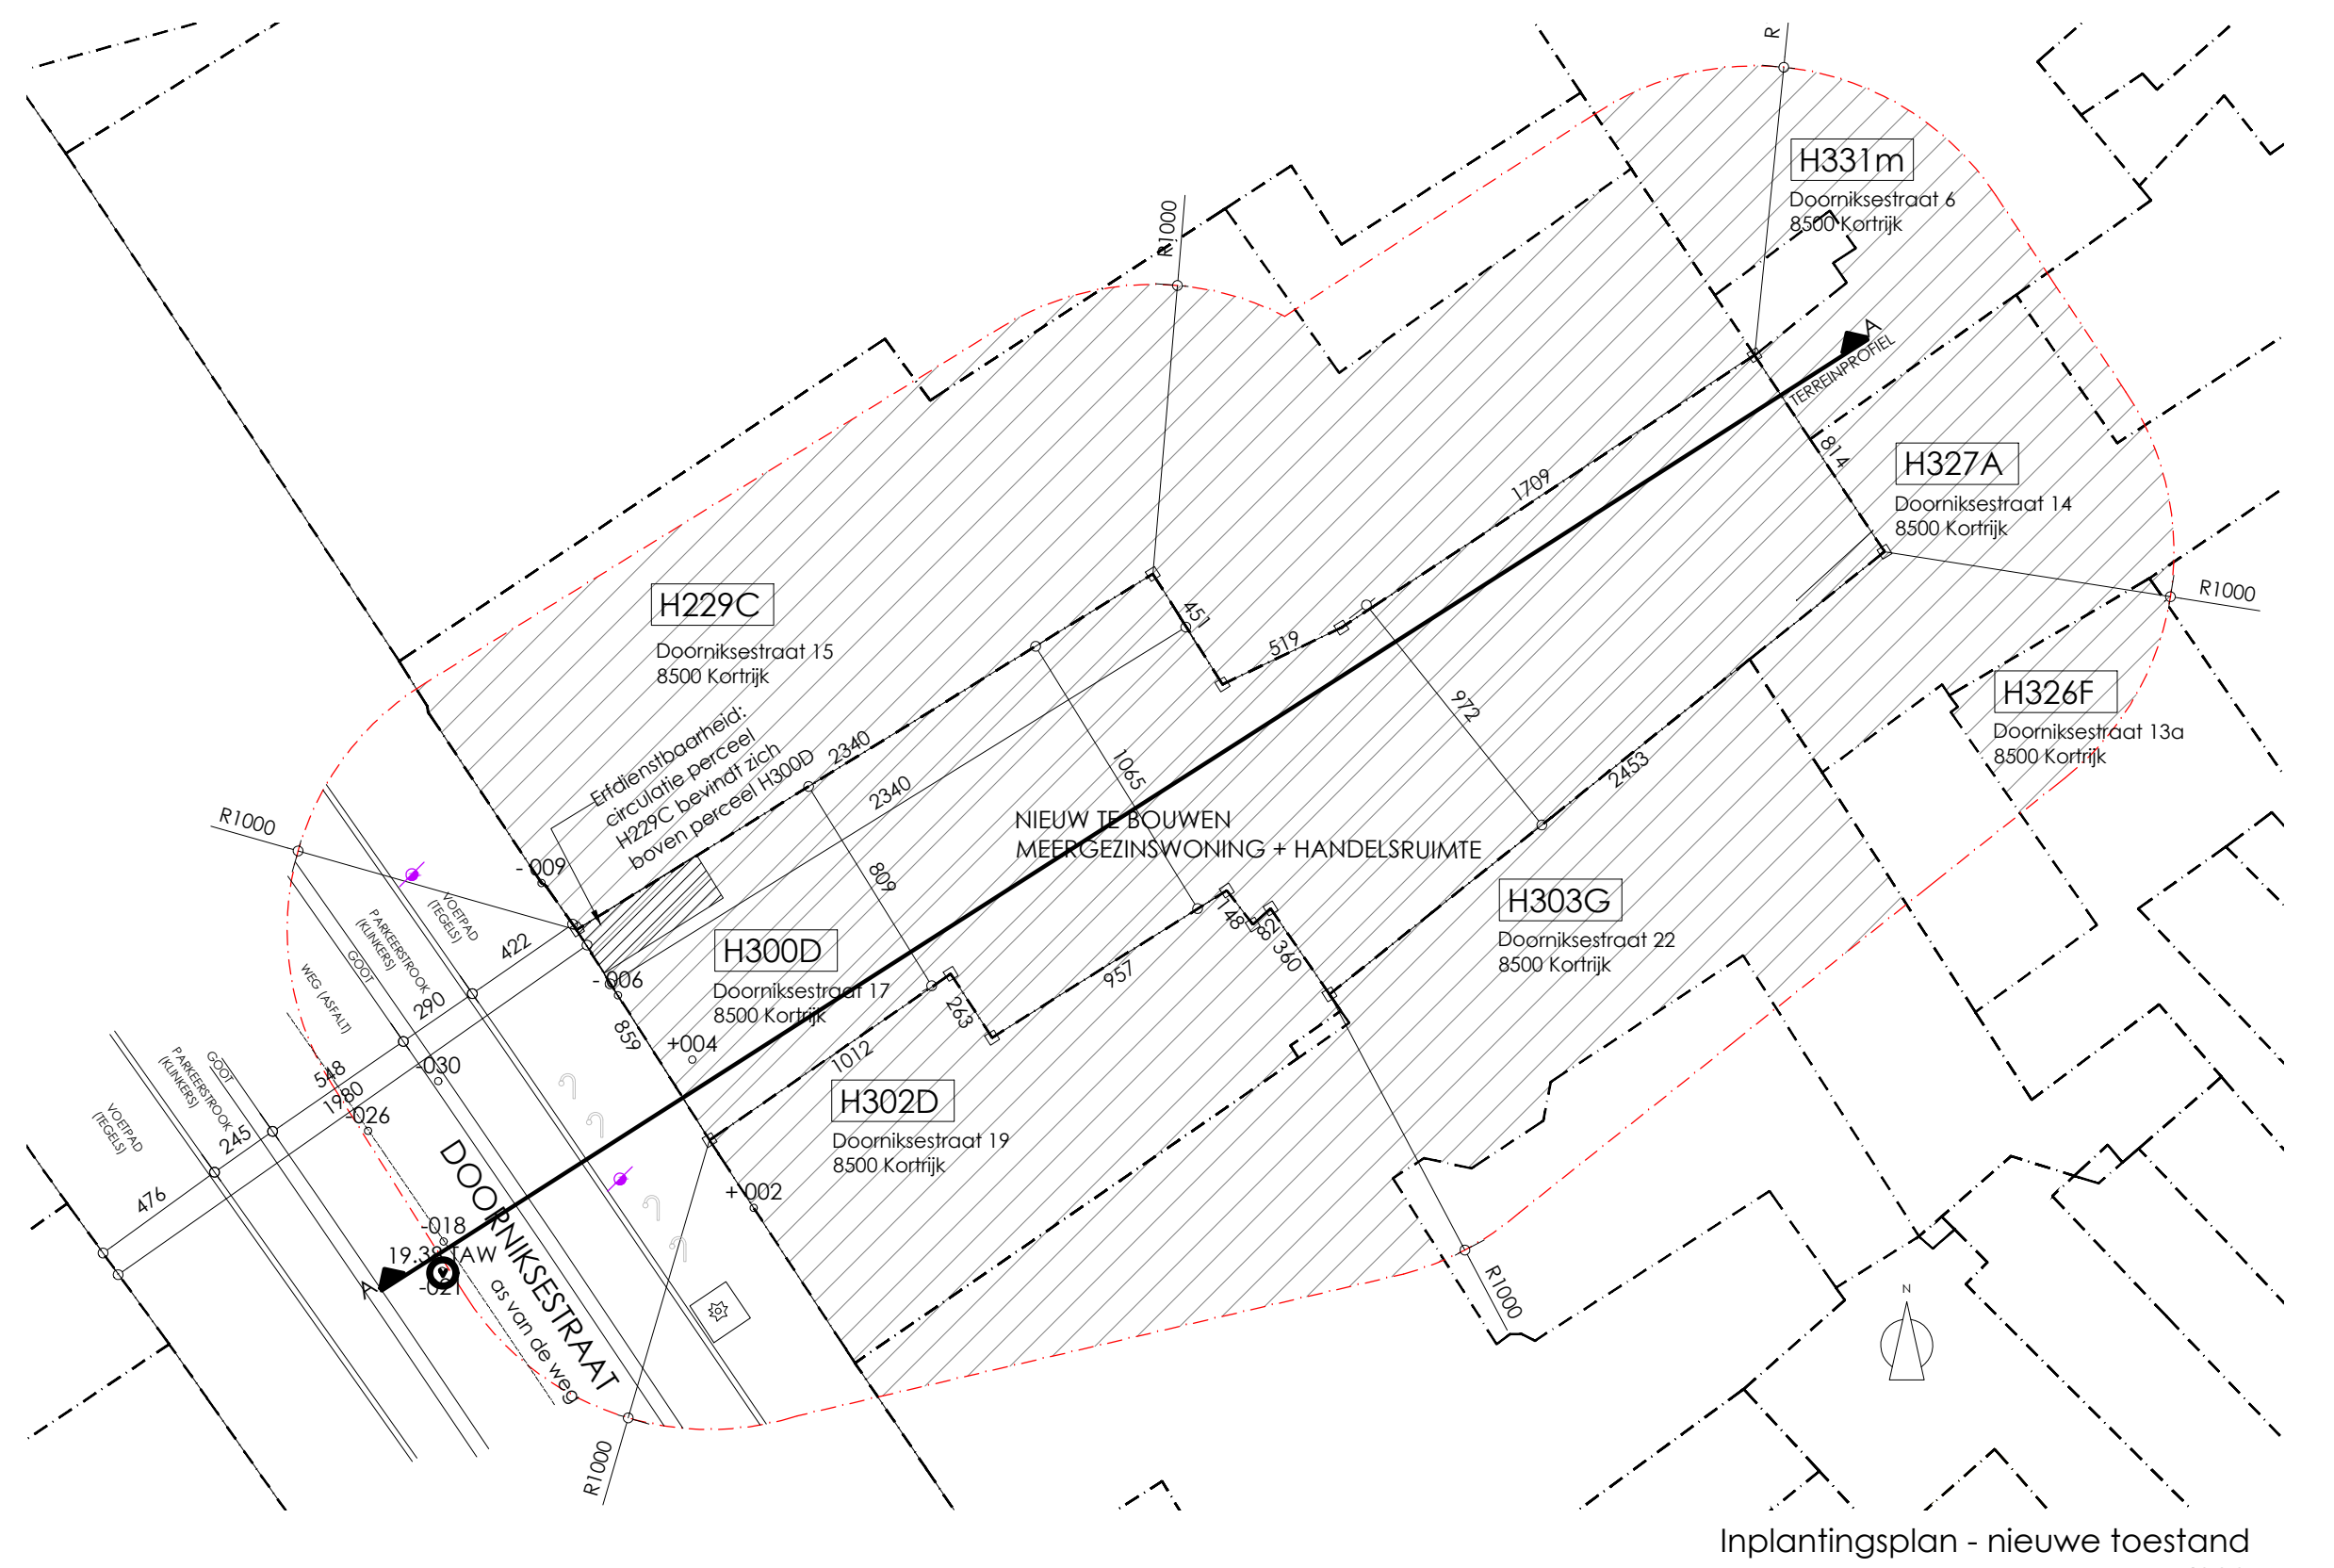

Inplantingsplan - nieuwe toestand
1/200

legende

▨	bestaand metselwerk	▨	bestaande te behouden bebouwing
▨	te slopen metselwerk	▨	te slopen bebouwing
▨	te slopen paramentmetselwerk	▨	te verbouwen bebouwing
▨	nieuw paramentmetselwerk	▨	nieuw te bouwen bebouwing
▨	crepi-bezetting	▦	verharding in terrastegels
▨	nieuw snelbouwmetselwerk	▦	verharding in klinkers
▨	invulmetselwerk	▨	verharding in steenslag
▨	metselwerk in betonblokken	▨	verharding in beton
▨	cellenbeton / isolerende baksteen	▨	verharding in asfalt
▨	betonslof / gewapend beton	▨	waterpartij
▨	gewelven	🟩	gazon / groenzone
▨	aanvullingen in gestabiliseerd zand	●	haag
▨	stijlwand	●	boom
▨	harde isolatie	●	struik
▨	zachte isolatie	—o—o—	draadafsluiting
▨	gewapende betonbalk / linteel	N.V.= -072 V.G.= 310 V.P.= 260	aanduiding niveau t.o.v. referentiepunt +000 aanduiding afstand vloer - gewelf aanduiding afstand vloer - verlaagd plafond
— · —	metalen ligger / gelamelleerde ligger	+000 ▼	aanduiding niveau
▨	opening in vloer	⇧ FOTO	aanduiding opnamepunten foto's
▨	opening in plafond	▥	straatkolk
richting gewelven	aanduiding draagrichting gewelven	Ø xxx ▶	riolering regenwater + aanduiding sectie rioleringsbuis
richting roostering	aanduiding draagrichting roostering	Ø xxx ▶	riolering fecaalwater + aanduiding sectie rioleringsbuis
◕ ⧓	aanduiding regenwater afvoer	Ø xxx ▶	riolering vuilwater + aanduiding sectie rioleringsbuis
◕	aanduiding afvoerpunt	—	openbare riolering
▣	controleput op riolering	H	hydrant voor bluswater
	referentiepunt	– – –	waterleiding
R.M.	rookmelder	G	gasaansluiting
G.D.	gasdetector	GAS — GAS	gasleiding
🟩	aanduiding circulatie-/evacuatiewegen	⌀	openbare verlichting
⇨	aanduiding nooduitgangen	—	elektriciteitsleiding
brandhaspel - 30 m	aanduiding brandhaspel + lengte	—	hoogspanningsleiding
B 🟥	aanduiding poederblusapparaat	— · — · —	perceelsgrens
○	aanduiding vrije & vlakke draairuimte	♿	aangepaste parkeerplaats

gevelmaterialen

nummer	beschrijving	nummer	beschrijving
1	Bruin/grijs genuanceerde gevelsteen	11	Dakrandprofiel - aluminium
2	Aluminium buitenschrijnwerk - zwart	12	Gevelbekleding - zink
3	Zink cassettes - kleur en vorm identiek als buur	13	Kunstleien -horizontaal motief, kleur identiek als zink
4	Balustrade - glas		
5	Deksteen architectonisch beton		
6	Dorpel aluminium		
7	Dorpel architectonisch beton		
8	Spijlenbalustrade		
9	Matglazen scheidingswand		
10	Gevelsteen		

wijzigingen

datum	initialen	beschrijving
datum	initialen	datum eerste uitgave

© ARCHITECTENBURO SCHEPENS

bouwheer
Pole Position BVBA
Beselarestraat 72
8890 Dadizele
christel.lootens@poleposition.be

bouwplaats
Doorniksestraat 17
8500 Kortrijk
KAD. SECTIE H - nr. 300/d

ontwerp
Bouw meergezinswoning + handelsruimte

dossier
- Grondplannen 1/100
- Snedes 1/100
- Gevels 1/100
- Inplantingsplan 1/200
- Terreinsnede 1/200

dossier	KO180328
plan nr	1/1
datum	25/01/2019
schaal	1/100 & 1/200
tekenaar	R.D.

goedgekeurd en voor akkoord ondertekend

bouwheer

architectenburo

Architectenburo SCHEPENS bvba
Azalealaan 11, B-8890 Moorslede-Dadizele

t. 056/50 14 60
f. 056/50 42 63
m. info@architectschepens.be
www.architectschepens.be