

BESTAAND MAAIVELDPEIL	40.91		41.74										43.21		43.25		45.05					
TUSSENAFSTAND	1458												3888									
NIEUW MAAIVELD	40.93	41.00	41.56	42.24	42.40	42.48	42.64	42.68	42.84	42.88	43.04	43.08	43.14	43.19	43.43	43.94	44.12	44.15	44.34	44.37	44.46	43.43
TUSSENAFSTAND	375		1383	399	200	200	200	271	238	612	512	130	150	100								

fris in het
landschap

met zicht op de samenleving

greenspot

Fris in het Landschap - vof
Els Huigens - Jean-françois Van den Abeele
landschapsarchitecten- ruimtelijk planner

Monterreystraat 28 - 9000 Gent
tel: 0479 28 07 83
E-mail: fris.landschap@skynet.be

ism
Greenspot - vof
Burg. Van Gansberghelaan 50 - 9820 Merelbeke
tel. (0)474 85 37 07
e-mail: info@greenspot.be

project

Abdijpark Geraardsbergen

opdrachtgever

stad Geraardsbergen


provincie: Oost-Vlaanderen

terrein doorsnede a-a


dossier	datum 2 febr. 2018	schaal 1/100	plannr 06
ontwerper Fris in het landschap - greenspot	aannemer		

Els Huigens - J-Fr. Van den Abeele - Bart Opstaele


detail abdij-kerk muren cortenstaal 02
doorsneden

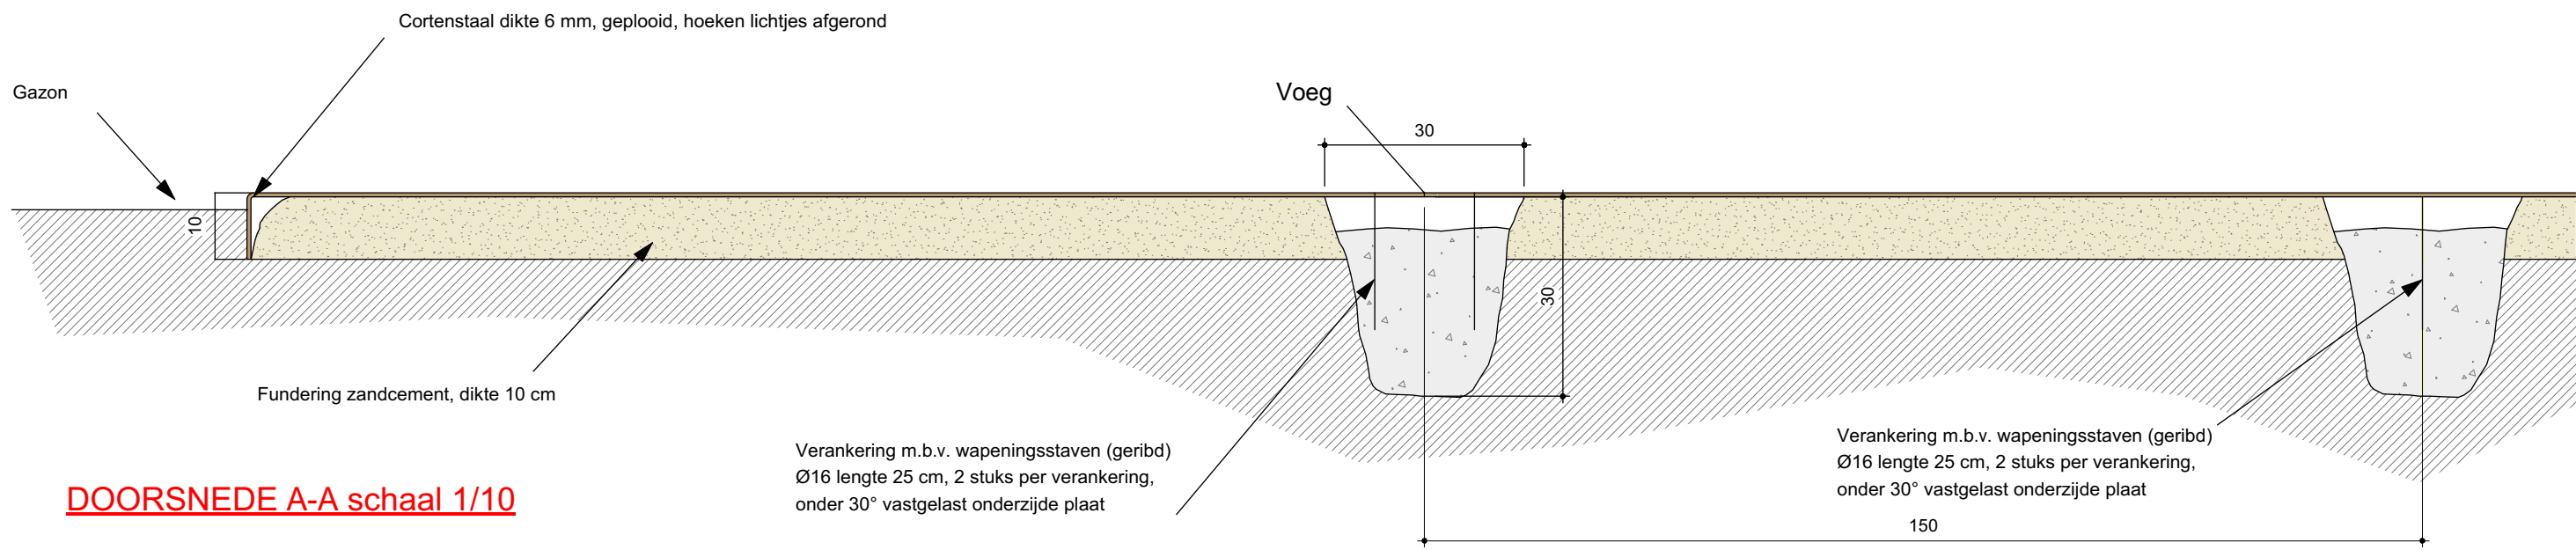


DOORSNEDE A-A schaal 1/10

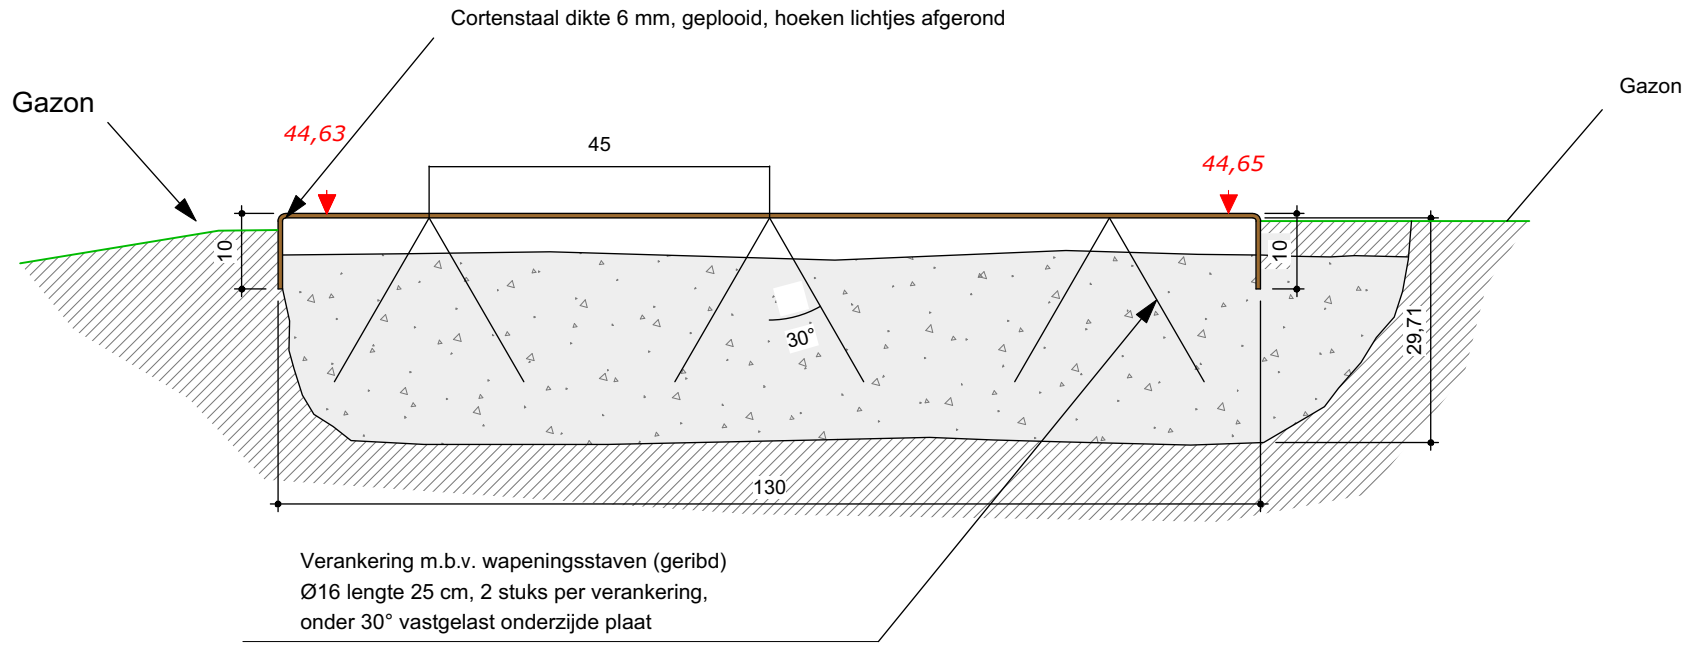


DOORSNEDE B-B schaal 1/10

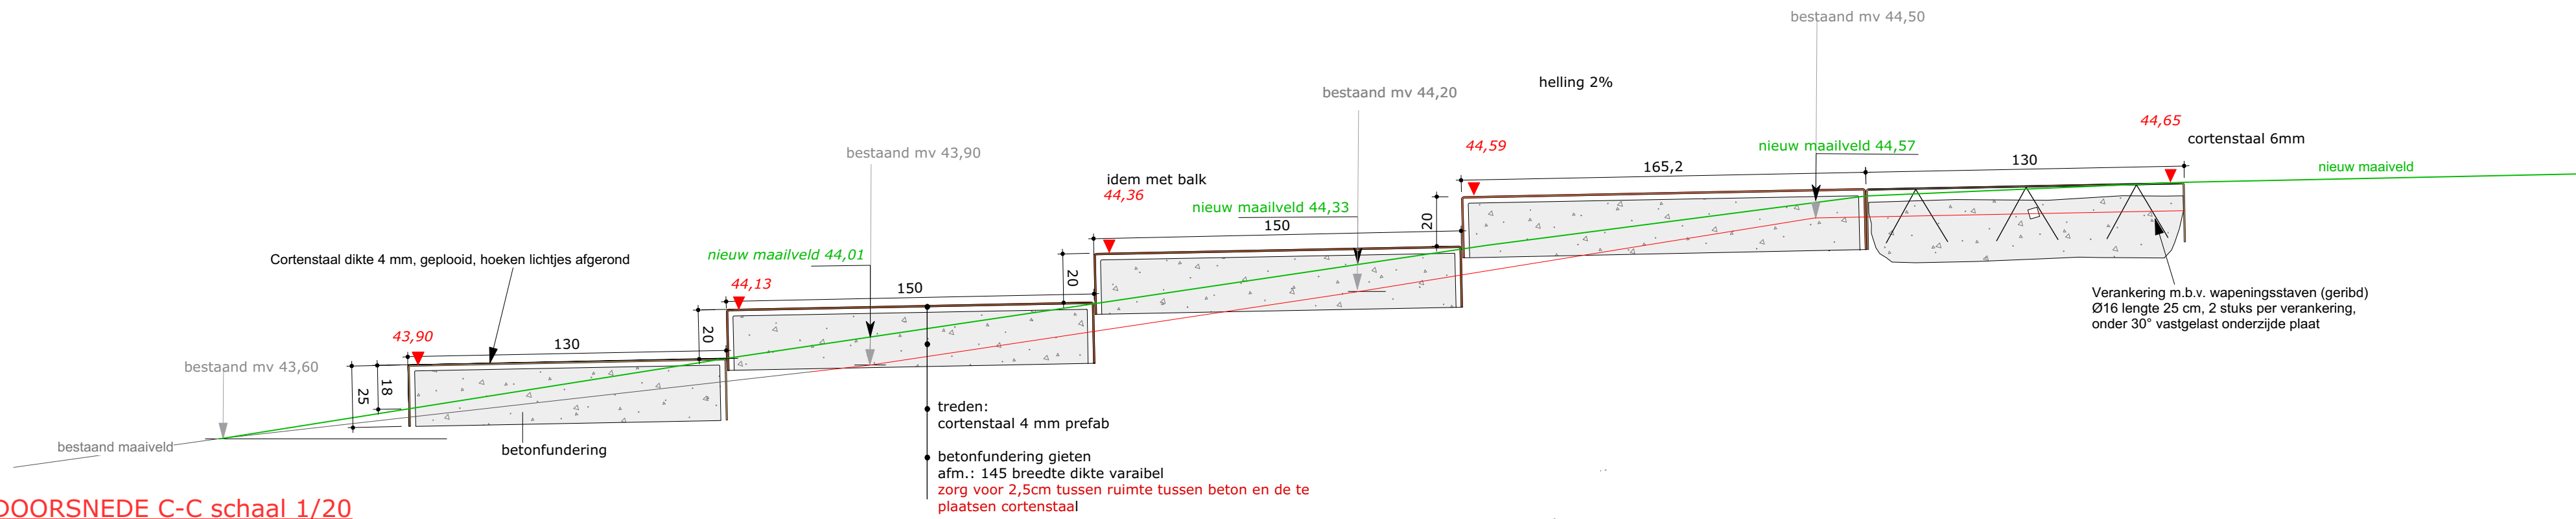


DOORSNEDE C-C schaal 1/20

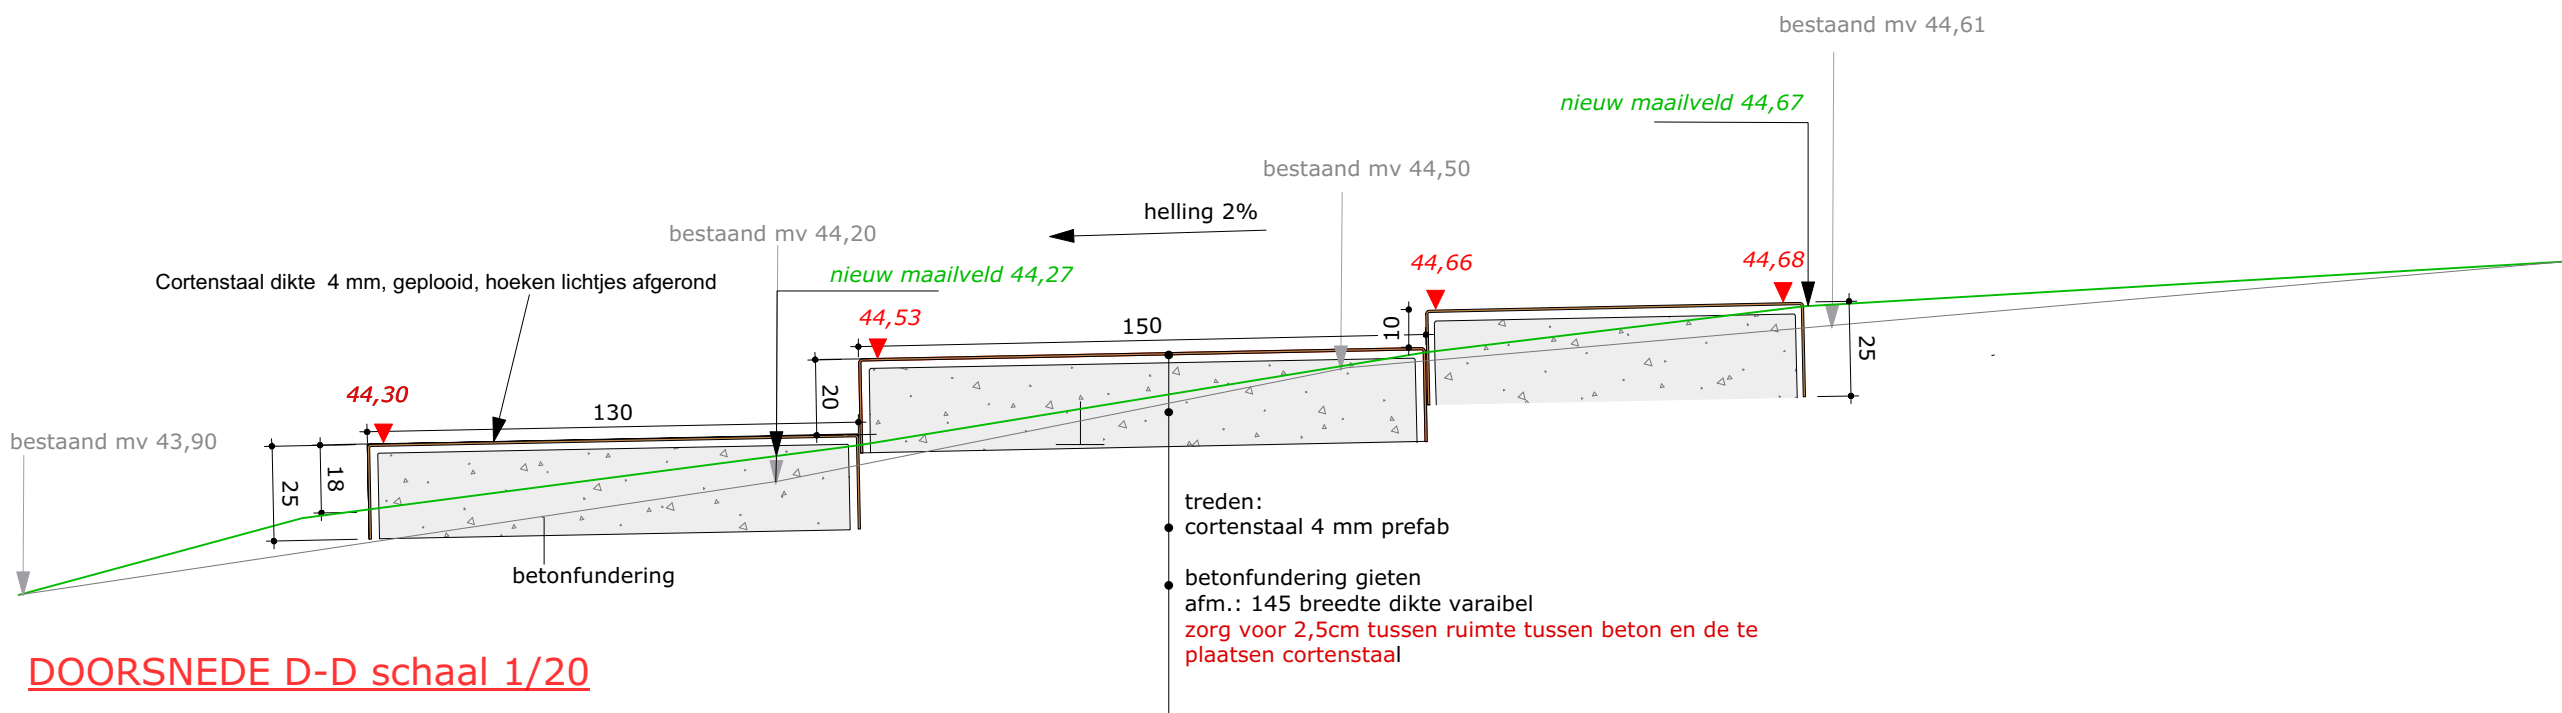


DOORSNEDE D-D schaal 1/20

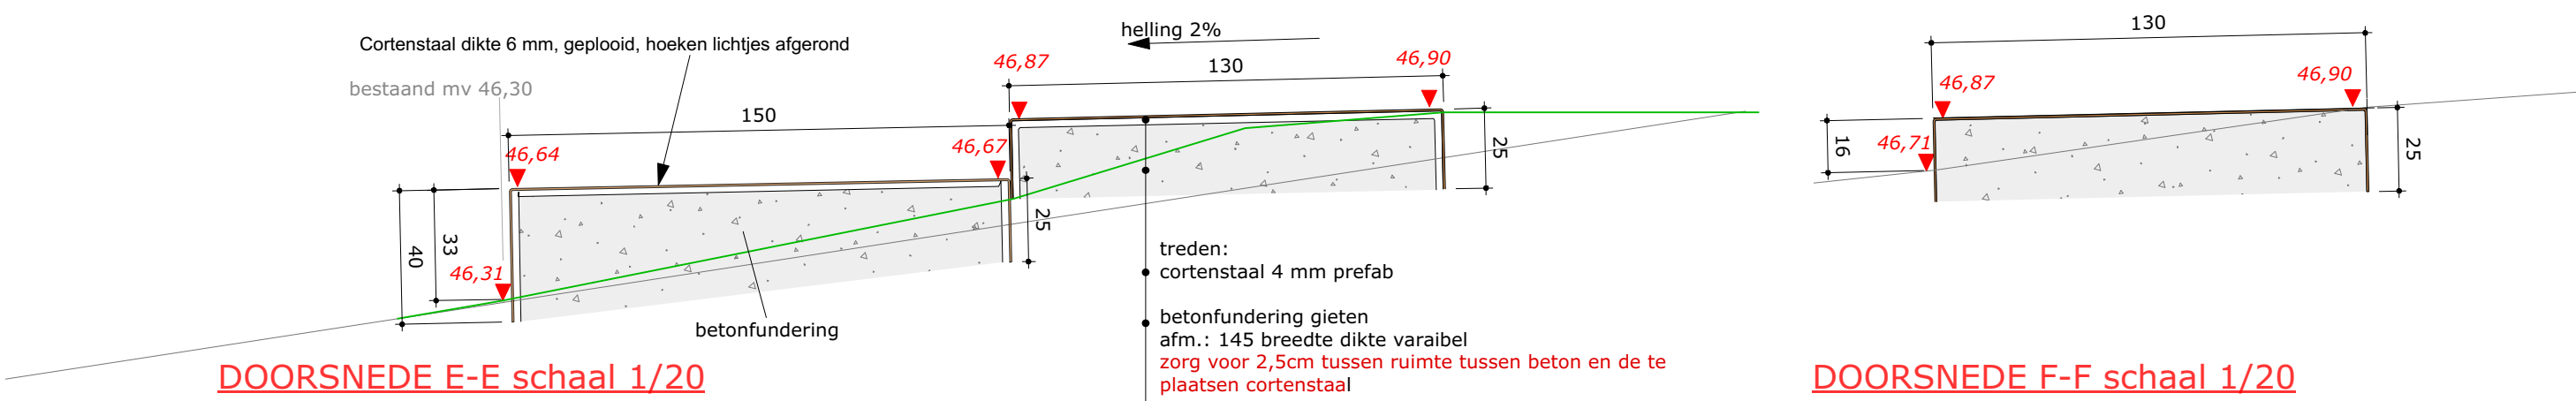

DOORSNEDE E-E schaal 1/20

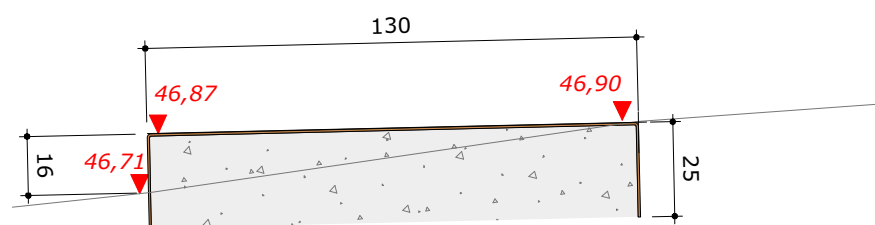


DOORSNEDE F-F schaal 1/20


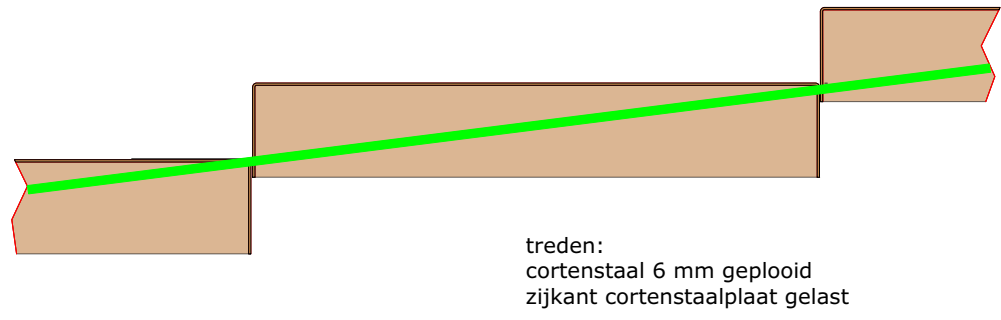


aanzicht treden schaal 1/20


detail abdij-kerk muren cortenstaal 01
bovenaanzicht

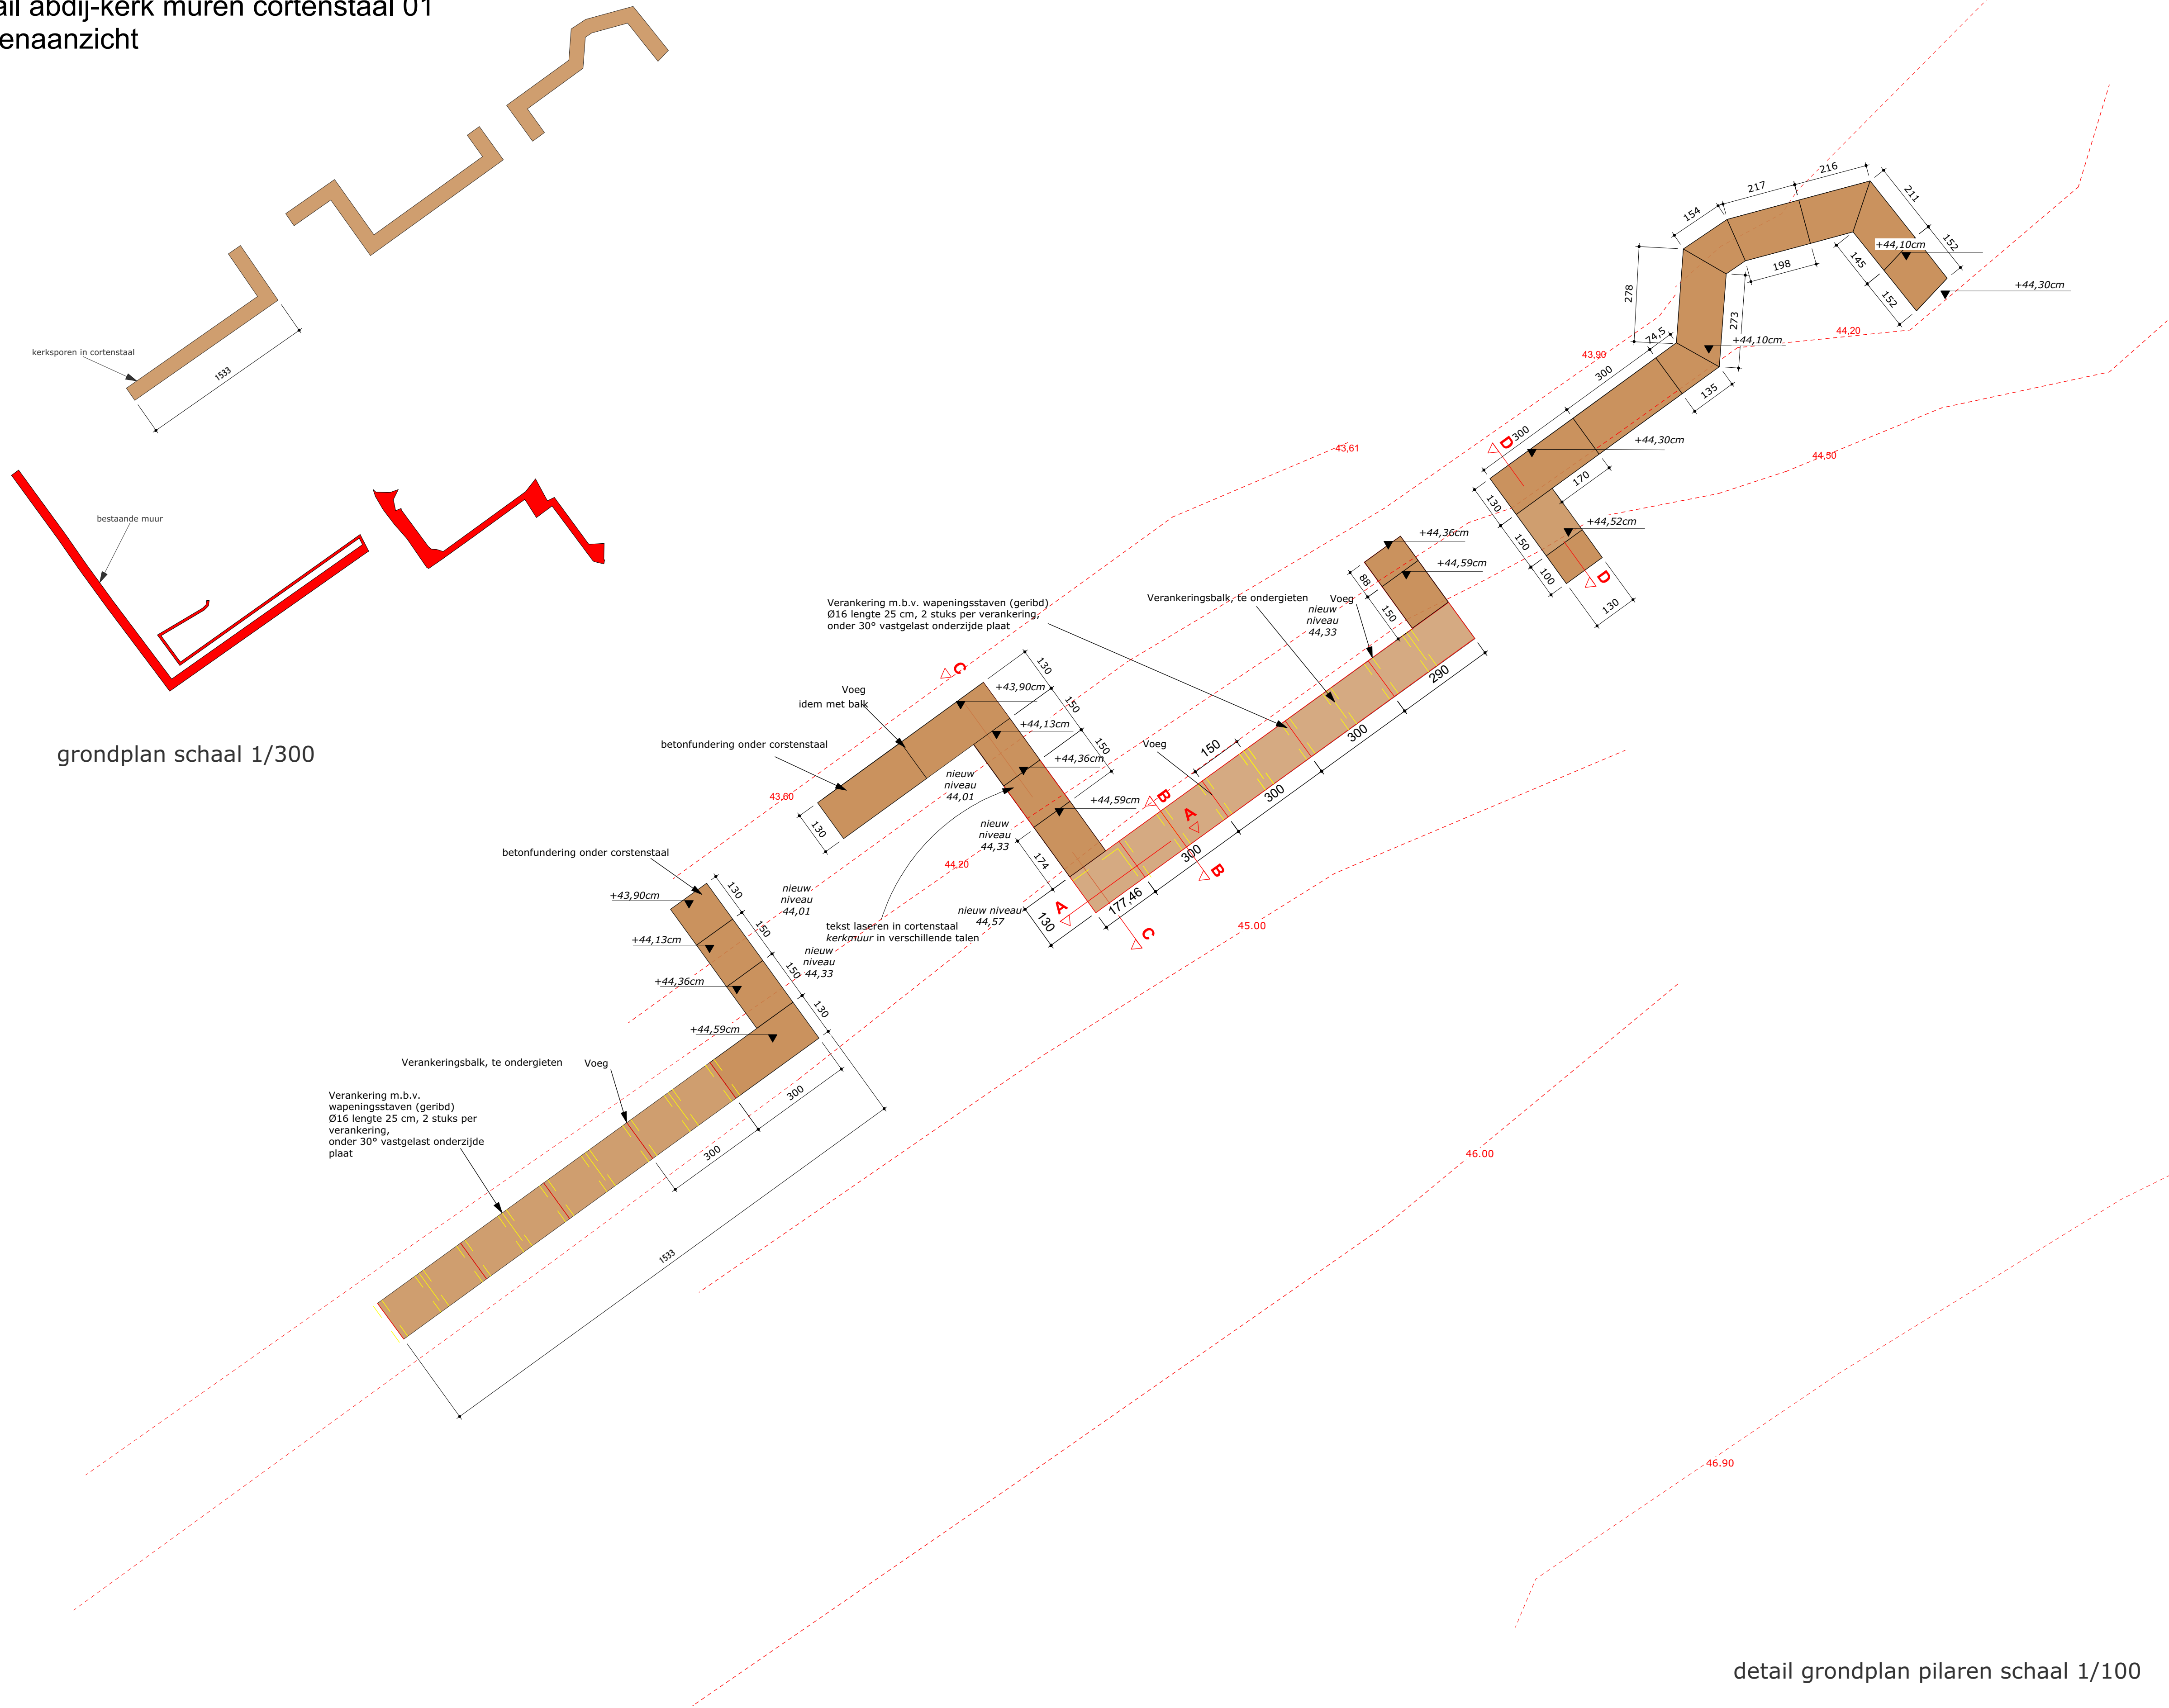

detail keermuur terras - L-elementen

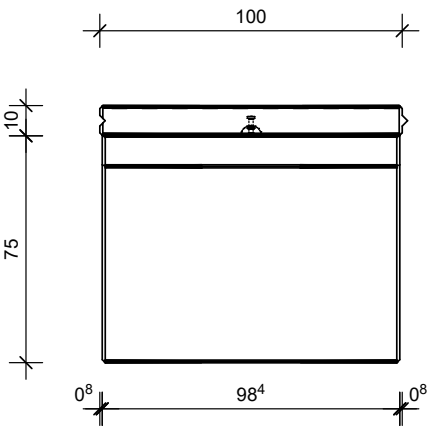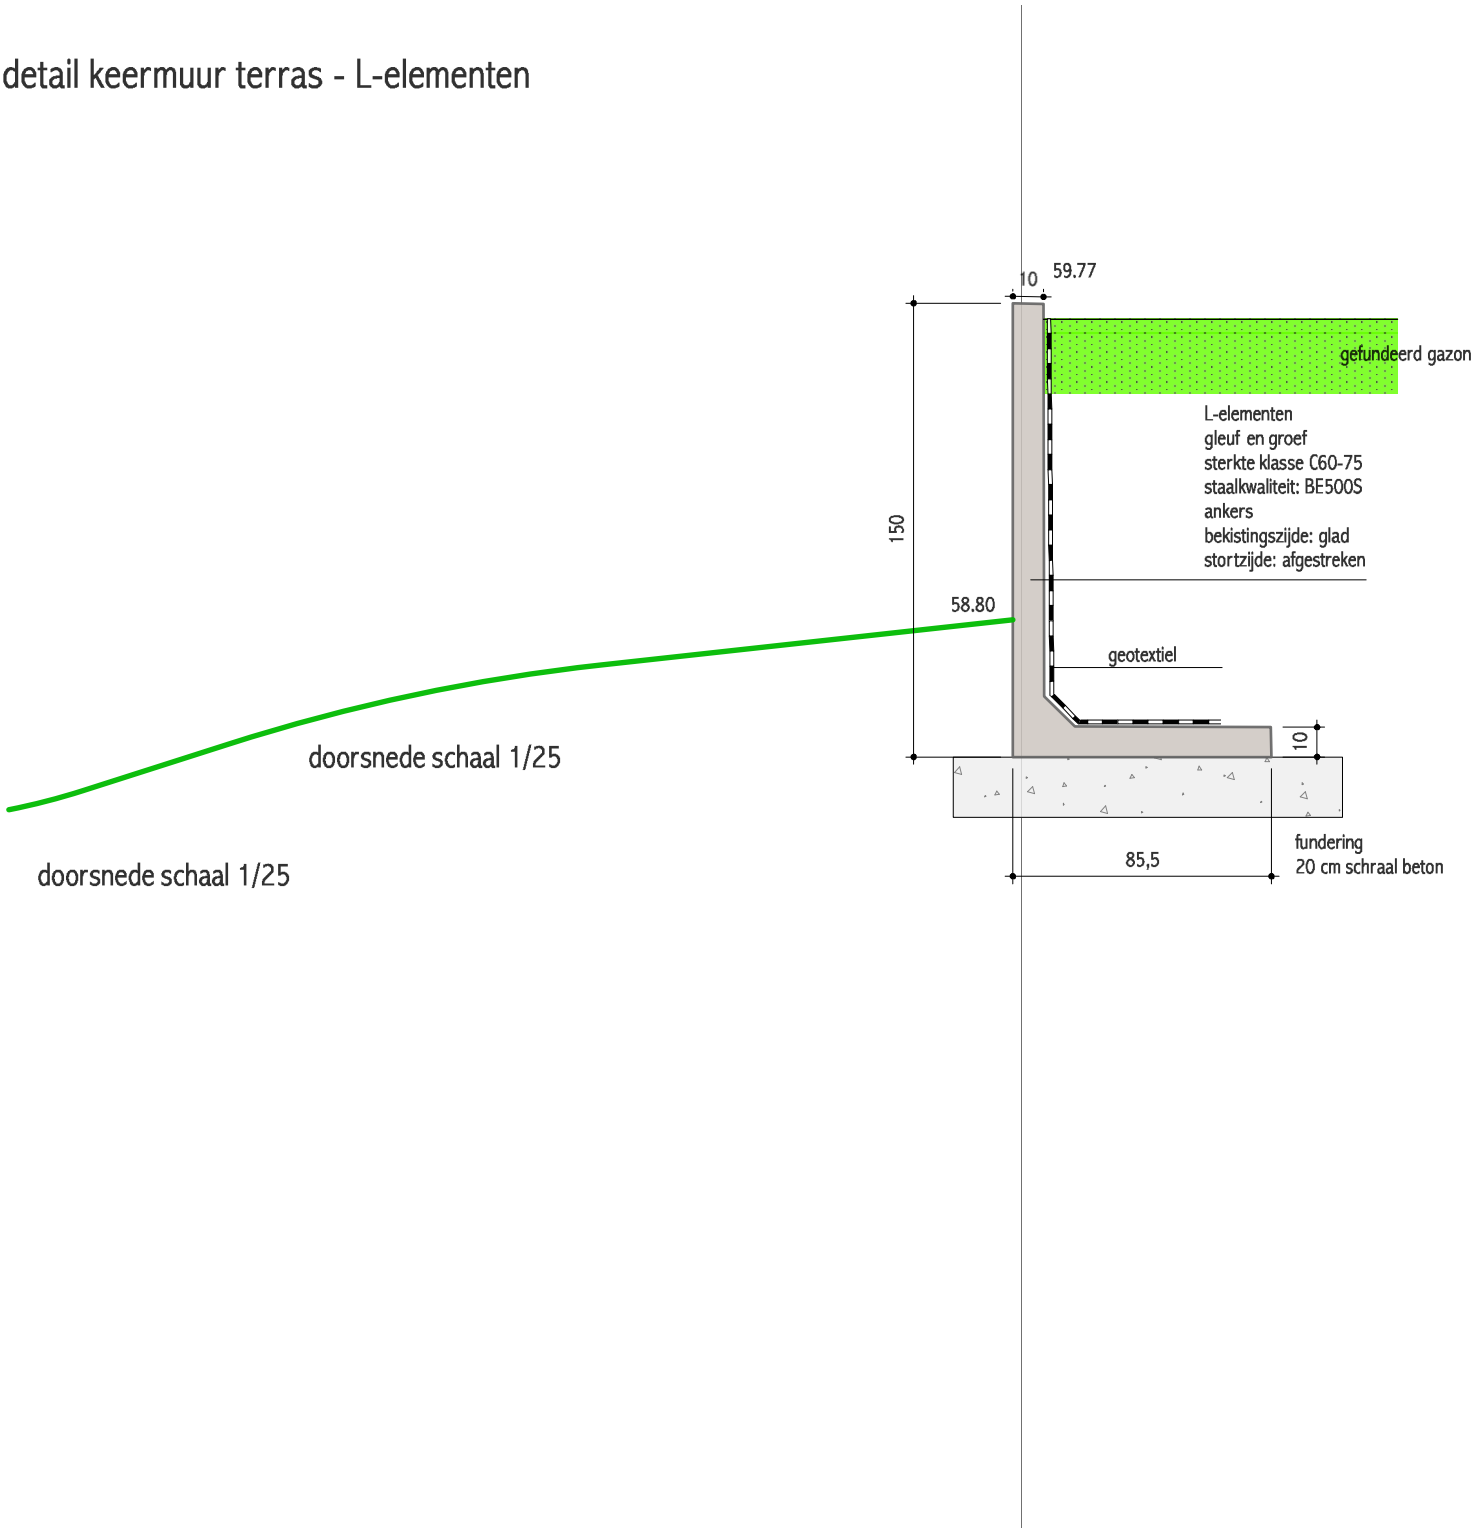


bovenaanzicht schaal 1/25

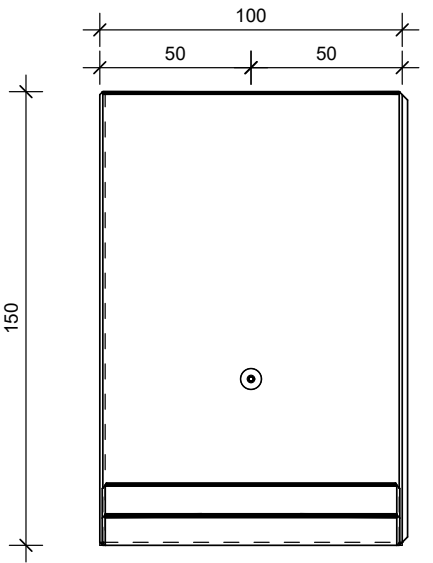

vooraanzicht schaal 1/25

detail kloostergang 01

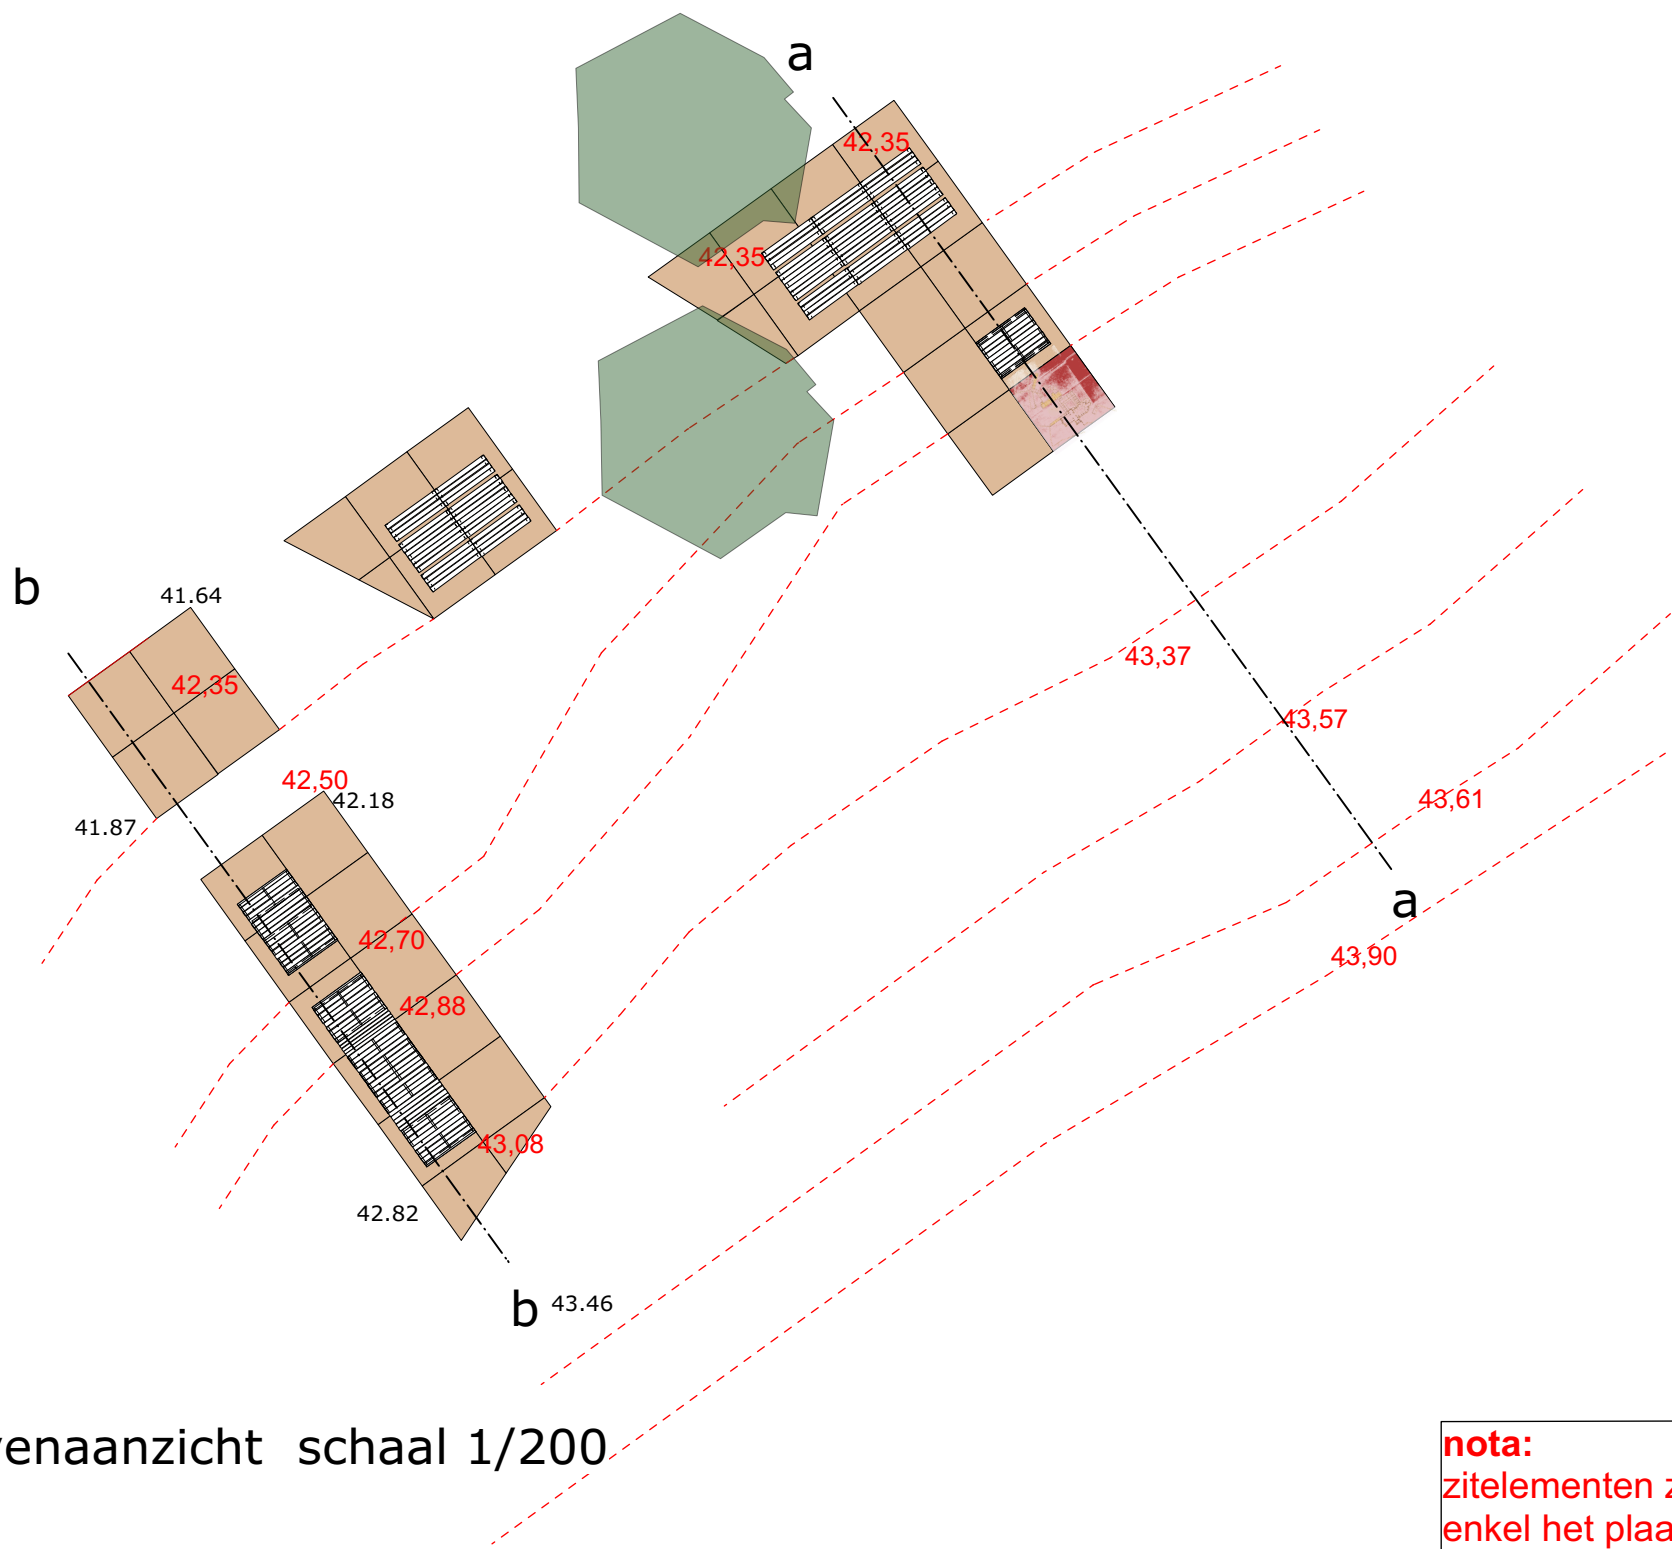

bovenaanzicht schaal 1/200


principe detail schaal 1/20

materiaal:
frame: gegalvaniseerd staal,
hoekprofiel 50x50 mm; dikte 6 mm,
stalen strip: 50 x6mm



houtsoort: duurzaamheidsklasse I/II, fsc
te bevestigen dmv schroeven langs onderzijde

chemisch verankeren


stelconplaten zonder hoekstalen omranding
200x200x16cm
op fundering van zeezand
opvoegen met onkruidwerend voegmateriaal
50 mm breed
dikte 6mm

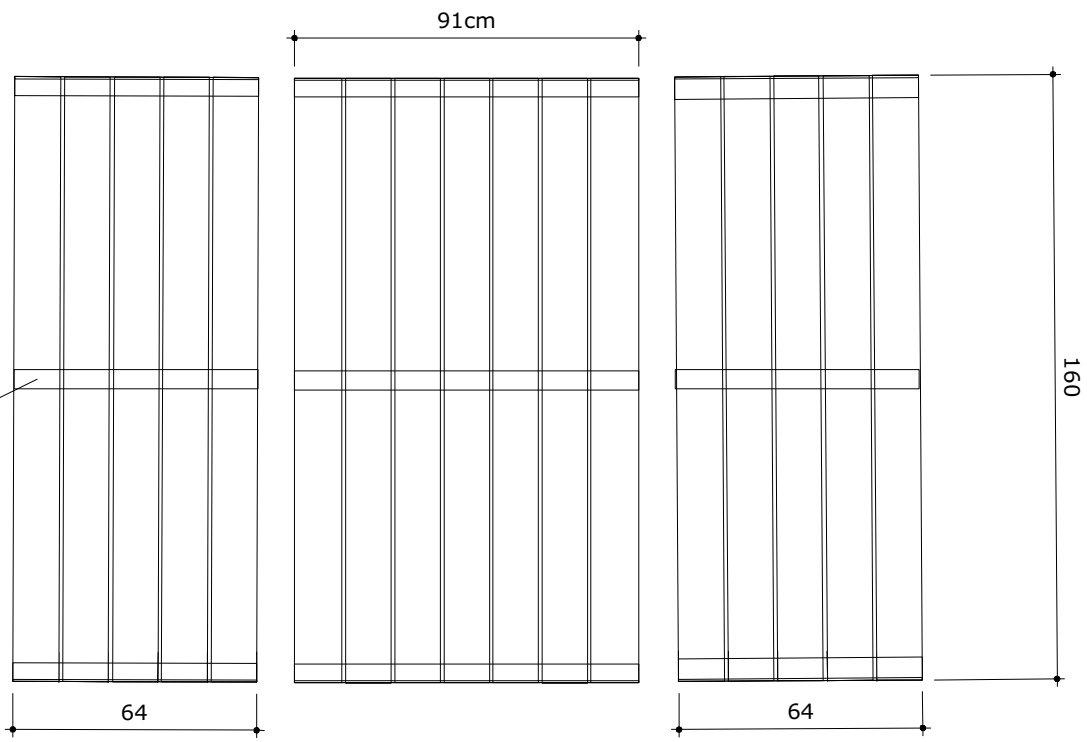

Bovenaanzicht: picknicktafel 2 banken zonder rugleuning

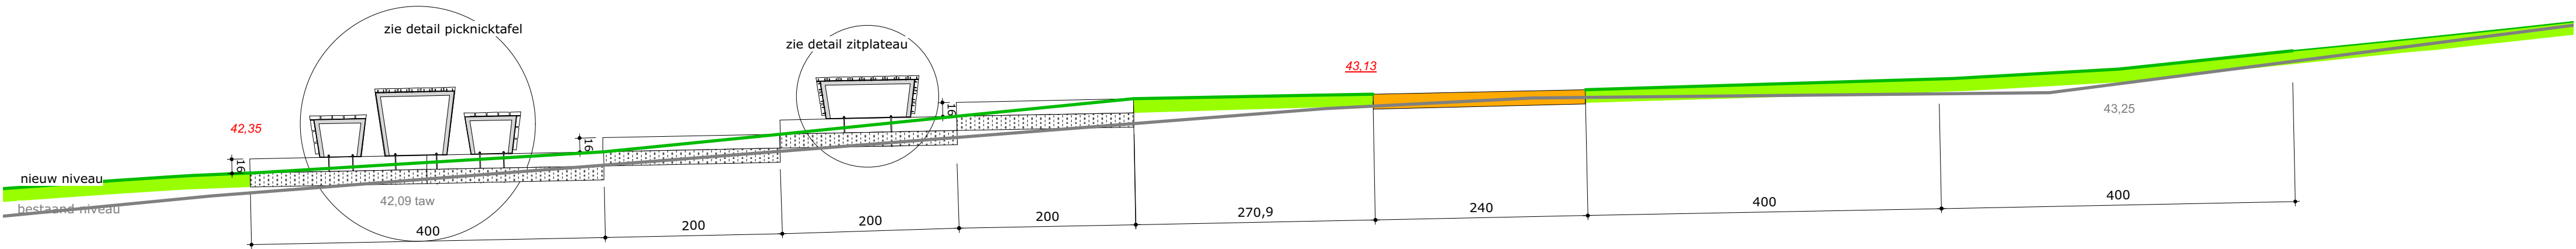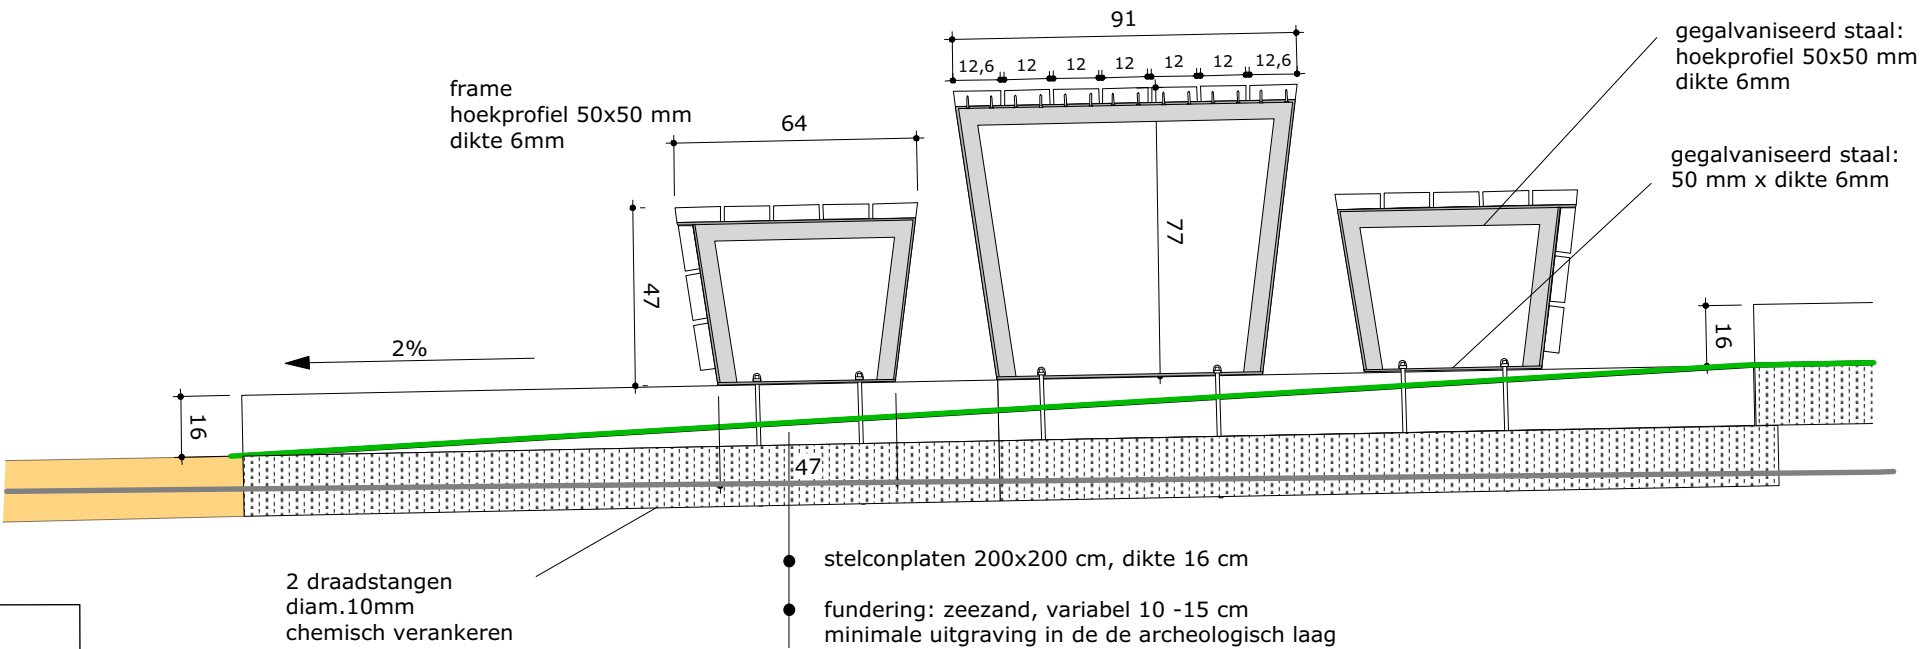

doorsnede a-a schaal 1/50

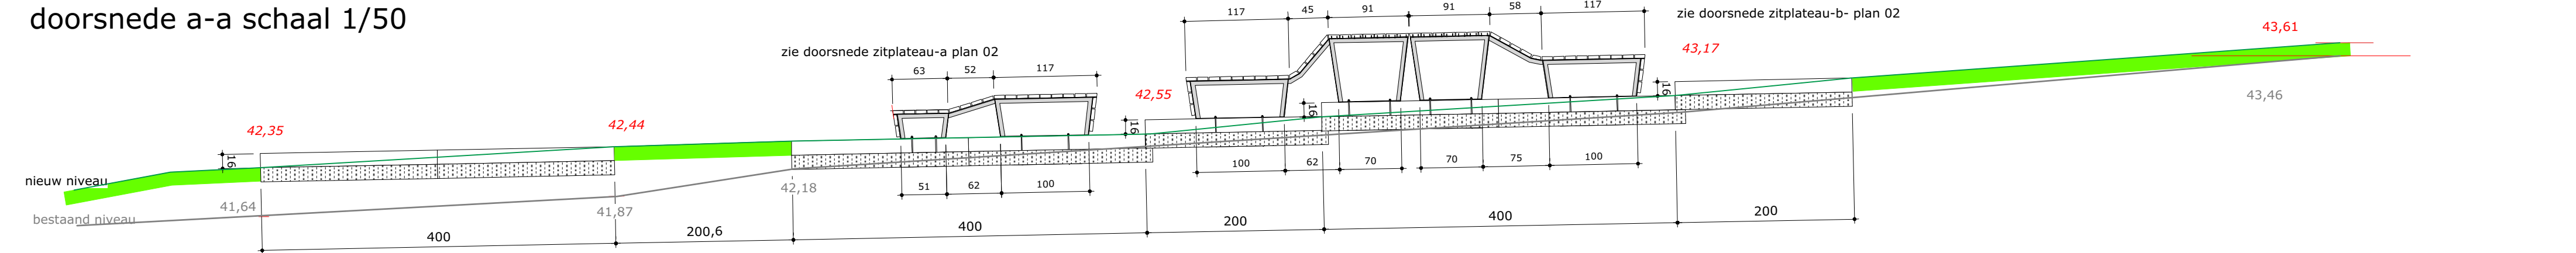

doorsnede b - b schaal 1/50