



## NIEUWE PLANNEN

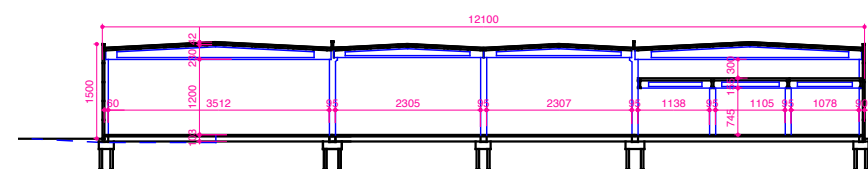

DENYLOGISTICS, LAR Blok E1, Menen-Rekkem.  
Voorontwerp  
Plan schaal 1/500  
31/10/2018  
ARCHITECTENBUREAU CHRISTIAN DE LAEY  
BRUGSESTEENWEG 3A01 - 8500 KORTRIJK  
TEL. 056 / 36 05 56  
BTW NR 0704.371.240 - ING.385-0680678-92

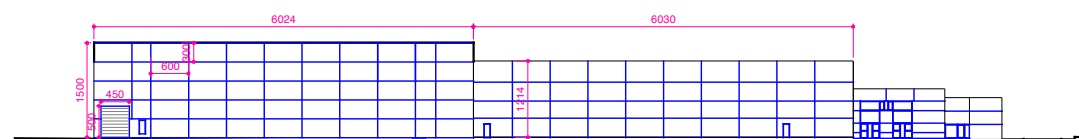


DENYLOGISTICS, LAR Blok E1, Menen-Rekkem.  
Voorontwerp  
Plan schaal 1/500  
31/10/2018  
ARCHITECTENBUREAU CHRISTIAN DE LAEY  
BRUGSESTEENWEG 3A01 - 8500 KORTRIJK  
TEL. 056 / 36 05 56  
BTW NR 0704.371.240 - ING.385-0680678-92

DENYLOGISTICS, LAR Blok E1, Menen-Rekkem.  
Ontwerp

**abcd**  
ARCHITECTENBUREAU CHRISTIAN DE LAEY  
BRUGSESTEENWEG 3A01 - 8500 KORTRIJK  
0475 / 81 66 08 - TEL. 056 / 36 05 56  
BTW NR 0704.371.240 - ING.385-0680678-92

DENYLOGISTICS, LAR Blok E1, Menen-Rekkem.  
Voorontwerp  
Aanzicht schaal 1/500  
31/10/2018  
ARCHITECTENBUREAU CHRISTIAN DE LAEY  
BRUGSESTEENWEG 3A01 - 8500 KORTRIJK  
TEL. 056 / 36 05 56  
BTW NR 0704.371.240 - ING.385-0680678-92

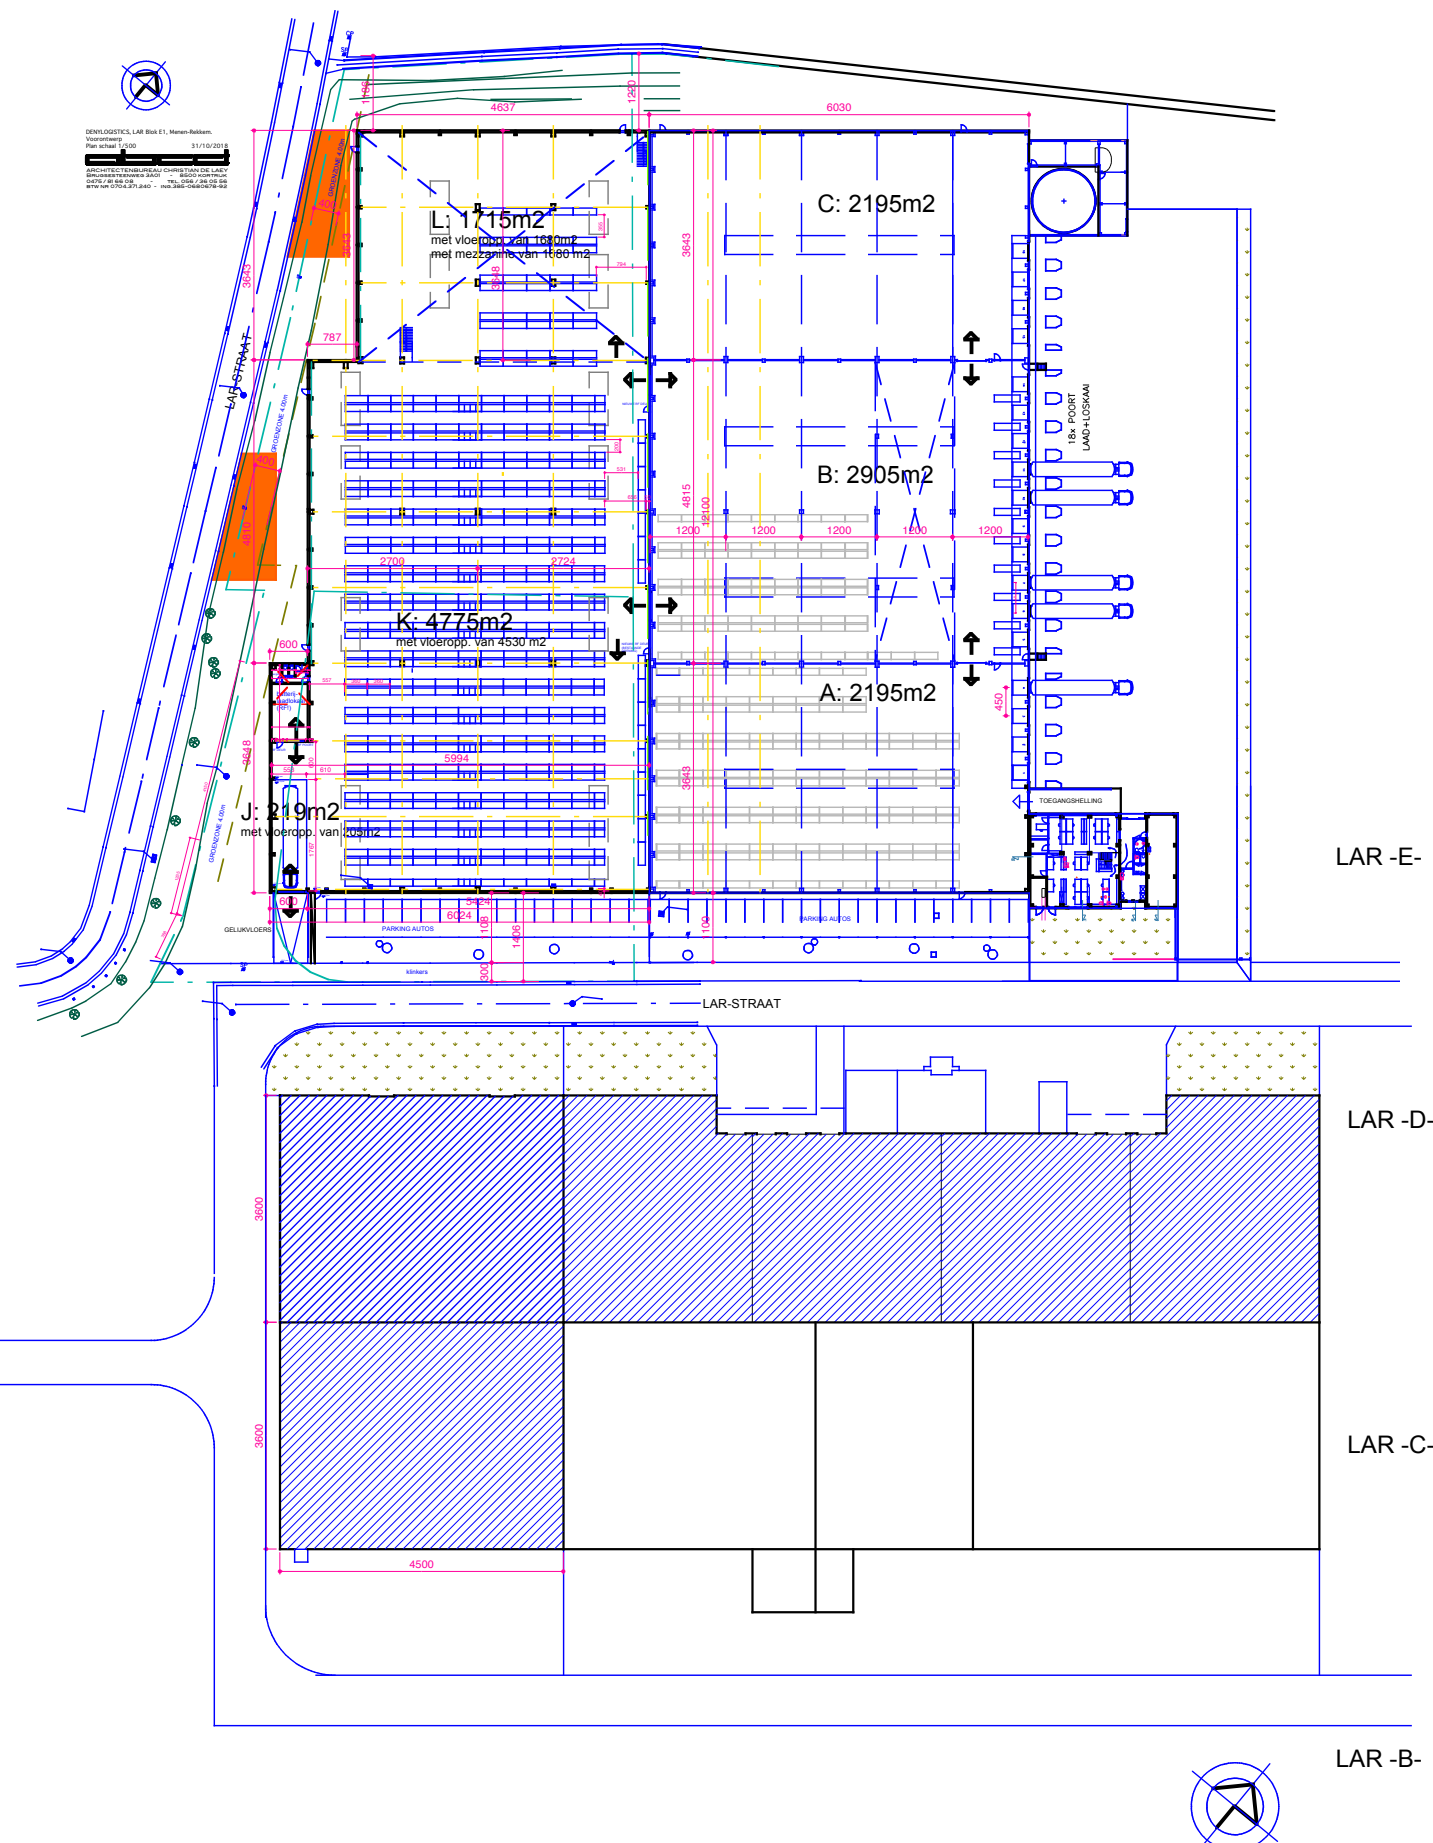

LAR -E-

LAR -D-

LAR -C-

LAR -B-