



ARCHEOLOGIENOTA - BIJLAGEN

HERENT - TERMERESTRAAT

J. CLAESEN, B. VAN GENECHTEN,
E. AUDENAERT, K. BOUCKAERT,
E. KEERSMAEKERS & A. DOUCET


JANUARI 2019



niv 00.00= +38.70 TAW

0 10 20 m

GEMEENTE	HERENT				
PROJECT	SLOPEN VAN BESTAANDE CONSTRUCTIES EN DE NIEUWBOUW VAN 32 APPARTEMENTEN MET ONDERGRONDSE GARAGE (32pp)				
ADRES KAD. GEGEVENS	Temerestraat 21/23 - 3020 Herent (Winksele) 4 ^e afl. Sie. C - rns. 42c3, 42b3, 42i2, 42p2/deel (lot1+4)				
BOUWHEER	KWADRAAT culost. 44 - 3360 Culostraat 44 - 3360 Bierbeek				
ARCHITECT	EVERAERTS ARCHITECTEN bvba Bodemstraat 11 3830 Weilen Tel nr. 01186 66 06				
OMSCHR. PLAN					SCHAAL
Inplanting nieuwe toestand BOUWAANVRAAG			ter coördinatie 22-11-2018		1:200 maatvoering in cm
DOS. NR.	A.062	PA	CAD	CONTR	BOUWDEEL
PLANNR.	BA_062_I_N_002_	JEV	JO	JEV	DATUM

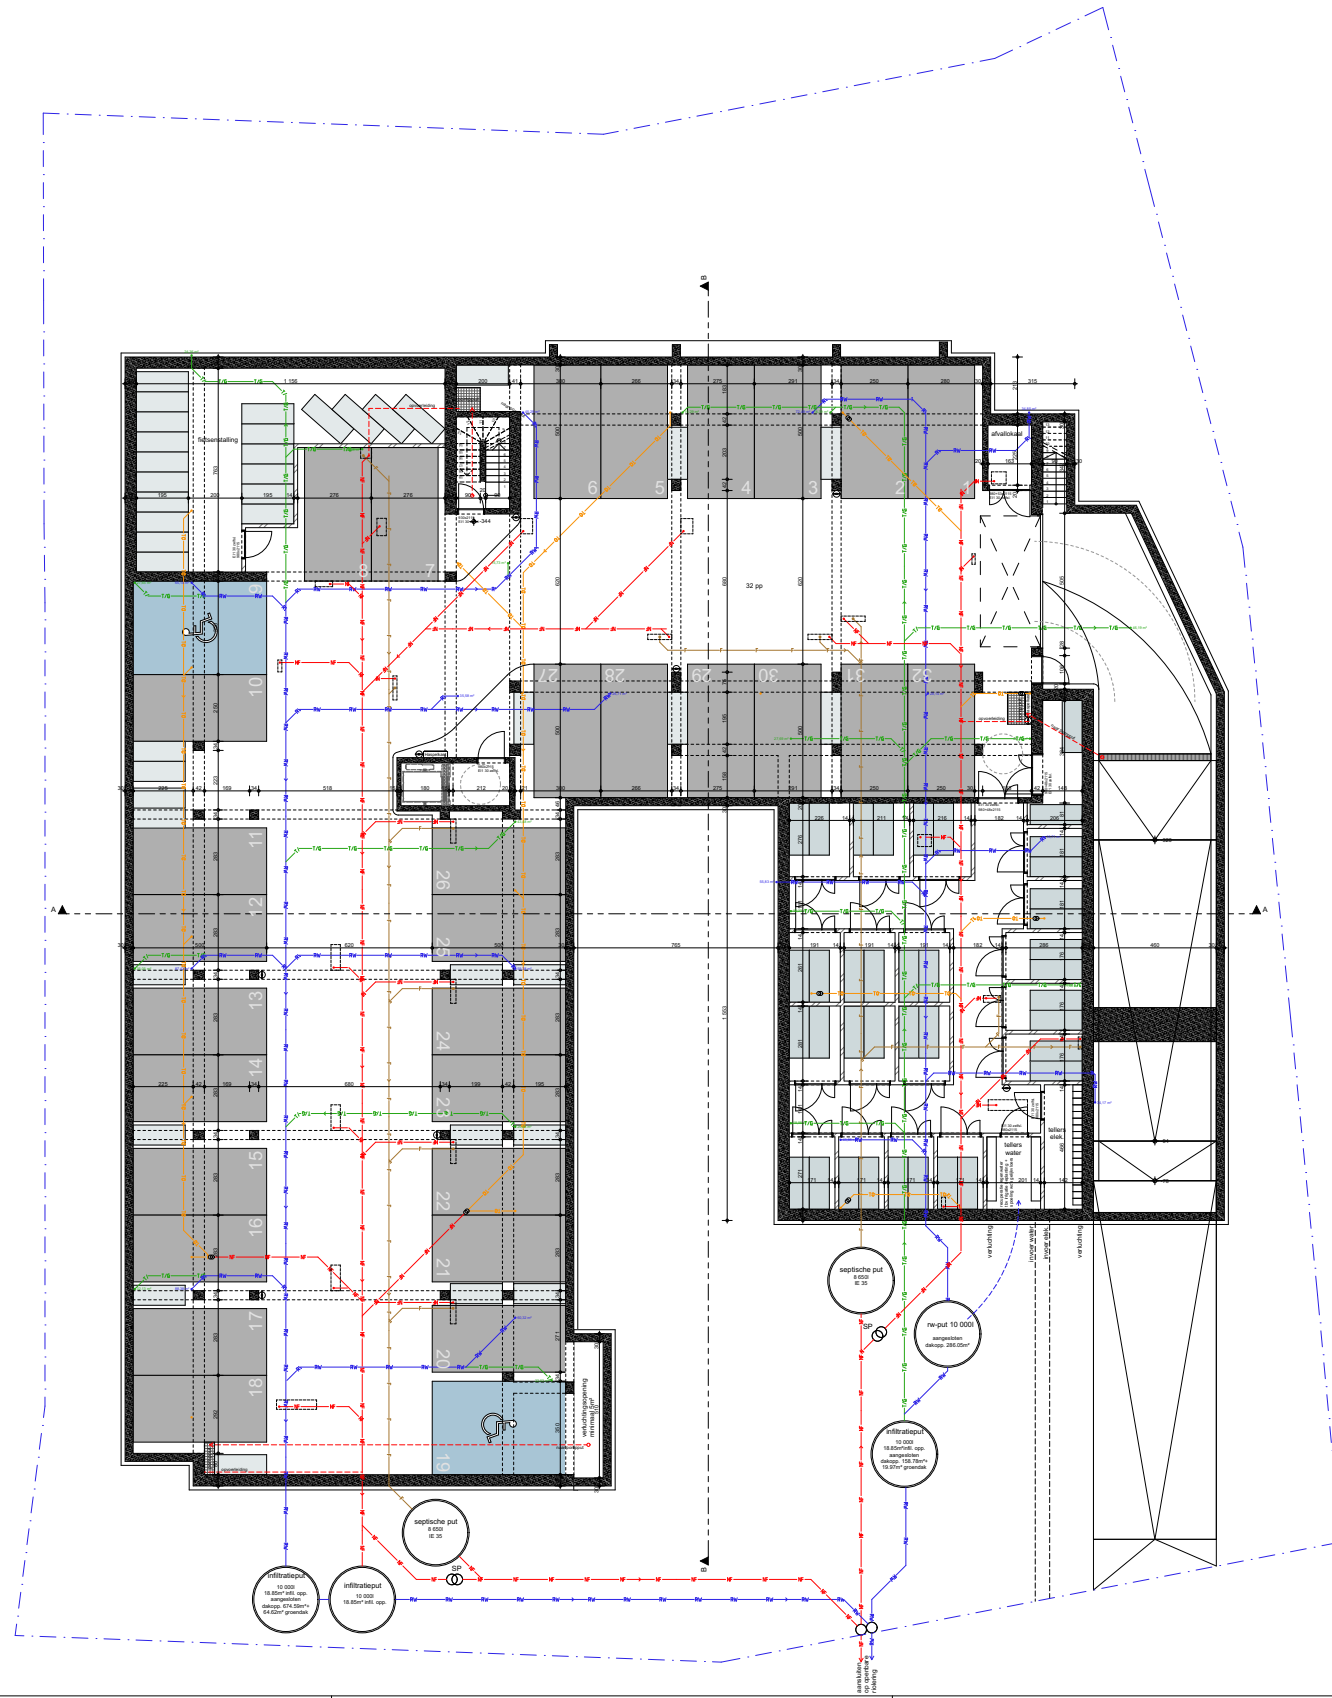

niv 00.00= +38.70 TAW

0 5 10 m


GEMEENTE	HERENT			
PROJECT	SLOPEN VAN BESTAANDE CONSTRUCTIES EN DE NIEUWBOUW VAN 32 APPARTEMENTEN MET ONDERGRONDSE GARAGE (32pp)			
ADRES KAD. GEGEVENS	Termerestraat 21/23 - 3020 Herent (Winksele) 4 ^e afd. Sie. C - nrs. 42c3, 42b3, 42i2, 42p2/deel (lot1+4)			
BOUWHEER	KWADRAAT Culostraat 44 - 3360 Bierbeek			
ARCHITECT	EVERAERTS ARCHITECTEN bvba Bodemstraat 11 Tel nr. 01166 68 08 3830 Willelen			
OMSCHR. PLAN				SCHAAL
Niveau -1 BOUWAANVRAAG			ter coördinatie 22-11-2018	
DOS. NR.	A.062	PA	CAD	CONTR
PLANNR.	BA_062_P_N_091_	JEV	JO	JEV
			DATUM	1:100
			maatvoering in cm	



niv. 00.00= +38.70 TAW

0 5 10 m


GEMEENTE	HERENT			
PROJECT	SLOPEN VAN BESTAANDE CONSTRUCTIES EN DE NIEUWBOUW VAN 32 APPARTEMENTEN MET ONDERGRONDSE GARAGE (32pp)			
ADRES KAD. GEGEVENS	Termerestraat 21/23 - 3020 Herent (Winksele) 4 ^e afd. Sie. C - nrs. 42c3, 42b3, 42i2, 42p2/deel (lot1+4)			
BOUWHEER	KWADRAAT Culostraat 44 - 3360 Bierbeek			
ARCHITECT	EVERAERTS ARCHITECTEN bvba Bodemstraat 11 Tel nr. 01186 68 06 3830 Wellen			
OMSCHR. PLAN				SCHAAL
Niveau 0 BOUWAANVRAAG			ter coördinatie 22-11-2018	
			1:100 maatvoering in cm	
DOS. NR.	A.062	PA	CAD	CONTR
PLANNR.	BA_062_P_N_100_	JEV	JO	JEV
		BOUWDEEL		
		DATUM		

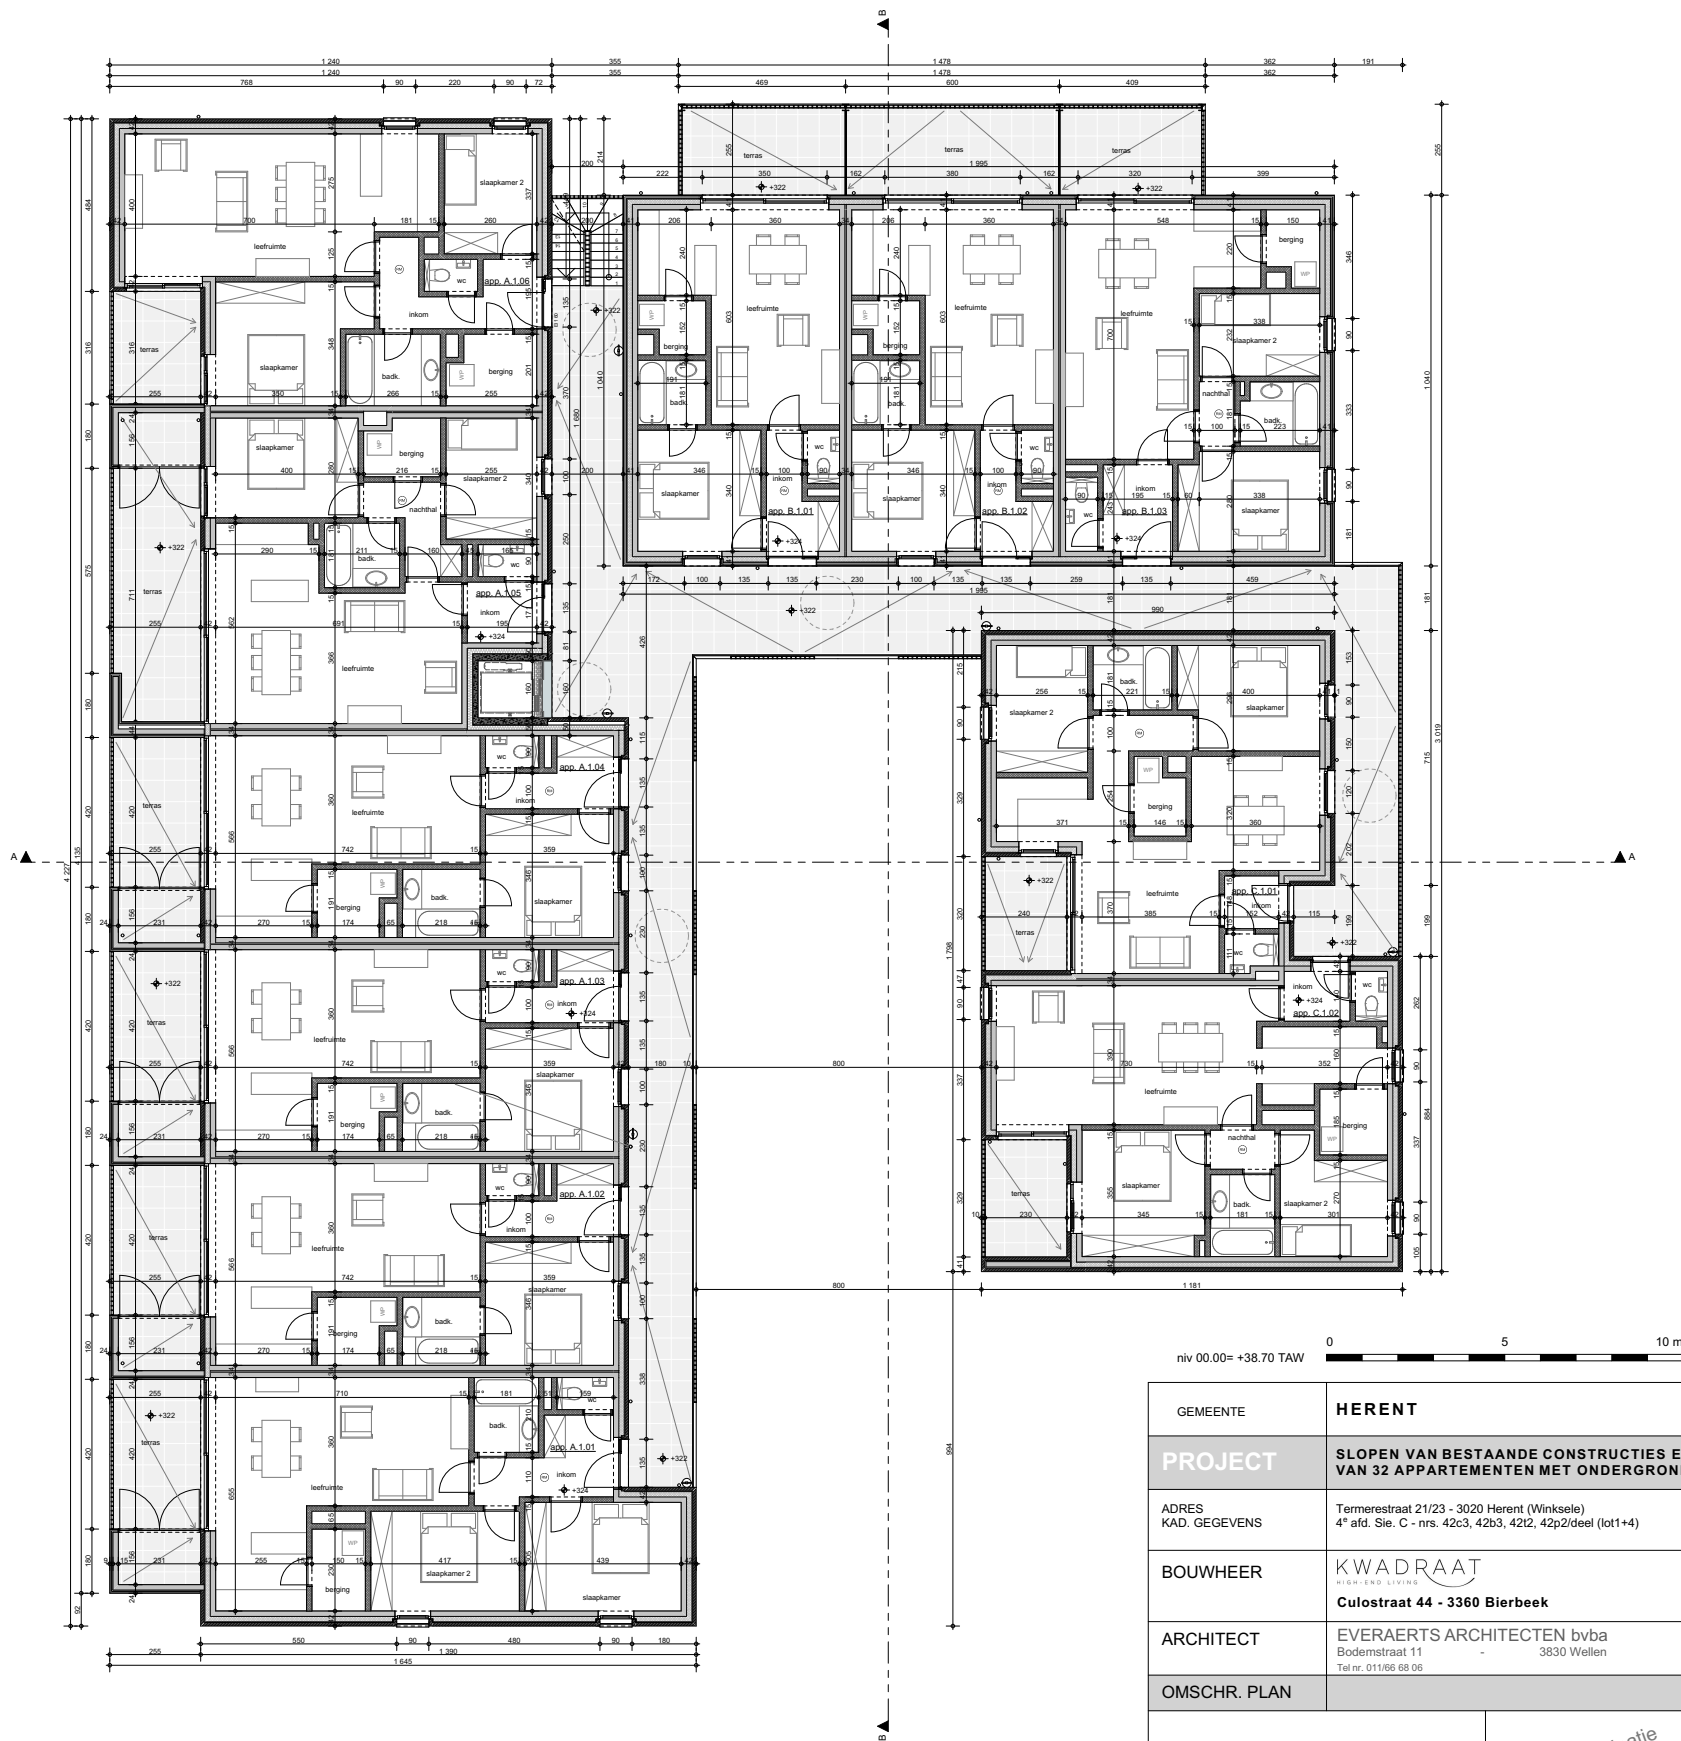

GEMEENTE		HERENT			
PROJECT		SLOPEN VAN BESTAANDE CONSTRUCTIES EN DE NIEUWBOUW VAN 32 APPARTEMENTEN MET ONDERGRONDSE GARAGE (32pp)			
ADRES KAD. GEGEVENS		Termerestraat 21/23 - 3020 Herent (Winksele) 4 ^e afd. Sie. C - nrs. 42c3, 42b3, 42i2, 42p2/deel (lot1+4)			
BOUWHEER		KWADRAAT HIGH-END LIVING Culostaat 44 - 3360 Bierbeek			
ARCHITECT		EVERAERTS ARCHITECTEN bvba Bodemstraat 11 3830 Wellen Tel nr. 01166 68 06			
OMSCHR. PLAN					SCHAAL
Niveau +1 BOUWAANVRAAG					1:100 maatvoering in cm
DOS. NR. A.062		PA	CAD	CONTR	BOUWDEEL
PLANNR. BA_062_P_N_101_		JEV	JO	JEV	DATUM



GEMEENTE		HERENT			
PROJECT		SLOPEN VAN BESTAANDE CONSTRUCTIES EN DE NIEUWBOUW VAN 32 APPARTEMENTEN MET ONDERGRONDSE GARAGE (32pp)			
ADRES KAD. GEGEVENS		Termerestraat 21/23 - 3020 Herent (Winksele) 4 ^e afd. Sie. C - nrs. 42c3, 42b3, 42i2, 42p2/deel (lot1+4)			
BOUWHEER		KWADRAAT HIGH-END LIVING Culostaat 44 - 3360 Bierbeek			
ARCHITECT		EVERAERTS ARCHITECTEN bvba Bodemsstraat 11 - 3830 Wellen Tel nr. 011/66 68 06			
OMSCHR. PLAN		SCHAAL			
Niveau +2 BOUWAANVRAAG		ter coördinatie 22-11-2018		1:100 maatvoering in cm	
DOS. NR.	A.062	PA	CAD	CONTR	BOUWDEEL
PLANNR.	BA_062_P_N_102_	JEV	JO	JEV	DATUM

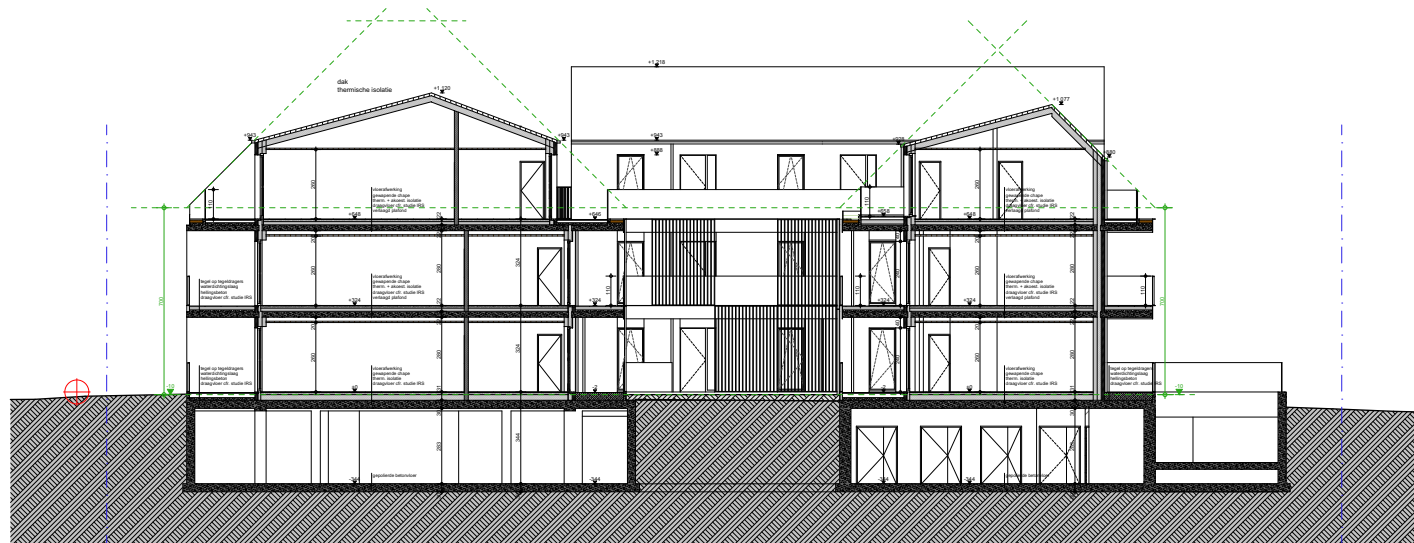


niv 00.00= +38.70 TAW

0 5 10 m

GEMEENTE	HERENT				
PROJECT	SLOPEN VAN BESTAANDE CONSTRUCTIES EN DE NIEUWBOUW VAN 32 APPARTEMENTEN MET ONDERGRONDSE GARAGE (32pp)				
ADRES KAD. GEGEVENS	Termestraat 21/23 - 3020 Herent (Winksele) 4 ^e afd. Sie. C - nrs. 42c3, 42b3, 42t2, 42p2/deel (lot1+4)				
BOUWHEER	KWADRAAT HIGH-END LIVING Culostraat 44 - 3360 Bierbeek				
ARCHITECT	EVERAERTS ARCHITECTEN bvba Bodemstraat 11 - 3830 Wellen Tel nr. 011/66 68 06				
OMSCHR. PLAN					SCHAAL
Sne de AA BOUWAANVRAAG				<i>ter coördinatie</i> 22-11-2018	1:100 maatvoering in cm
DOS. NR.	A.062	PA	CAD	CONTR	BOUWDEEL
PLANNR.	BA_062_S_N_300_	JEV	JO	JEV	DATUM



niv 00.00= +38.70 TAW

 

GEMEENTE	HERENT				
PROJECT	SLOPEN VAN BESTAANDE CONSTRUCTIES EN DE NIEUWBOUW VAN 32 APPARTEMENTEN MET ONDERGRONDSE GARAGE (32pp)				
ADRES KAD. GEGEVENS	Termestraat 21/23 - 3020 Herent (Winksele) 4 ^e afd. Sie. C - nrs. 42c3, 42b3, 42t2, 42p2/deel (lot1+4)				
BOUWHEER	KWADRAAT HIGH-END LIVING Culostraat 44 - 3360 Bierbeek				
ARCHITECT	EVERAERTS ARCHITECTEN bvba Bodemstraat 11 - 3830 Wellen Tel nr. 011/66 68 06				
OMSCHR. PLAN					SCHAAL
Snede BB BOUWAANVRAAG				ter coördinatie 22-11-2018	1:100 maatvoering in cm
DOS. NR.	A.062	PA	CAD	CONTR	BOUWDEEL
PLANNR.	BA_062_S_N_301_	JEV	JO	JEV	DATUM



niv 00.00= +38.70 TAW

0 5 10 m

GEMEENTE	HERENT				
PROJECT	SLOPEN VAN BESTAANDE CONSTRUCTIES EN DE NIEUWBOUW VAN 32 APPARTEMENTEN MET ONDERGRONDSE GARAGE (32pp)				
ADRES KAD. GEGEVENS	Termestraat 21/23 - 3020 Herent (Winksele) 4 ^e afd. Sie. C - nrs. 42c3, 42b3, 42t2, 42p2/deel (lot1+4)				
BOUWHEER	KWADRAAT HIGH-END LIVING Culostraat 44 - 3360 Bierbeek				
ARCHITECT	EVERAERTS ARCHITECTEN bvba Bodemstraat 11 - 3830 Wellen Tel nr. 01166 88 06				
OMSCHR. PLAN					SCHAAL
Zijgevel rechts BOUWAANVRAAG				ter coördinatie 22-11-2018	1:100 maatvoering in cm
DOS. NR.	A.062	PA	CAD	CONTR	BOUWDEEL
PLANNR.	BA_062_G_N_201_	JEV	JO	JEV	DATUM



niv 00.00= +38.70 TAW

0 5 10 m

GEMEENTE	HERENT				
PROJECT	SLOPEN VAN BESTAANDE CONSTRUCTIES EN DE NIEUWBOUW VAN 32 APPARTEMENTEN MET ONDERGRONDSE GARAGE (32pp)				
ADRES KAD. GEGEVENS	Termestraat 21/23 - 3020 Herent (Winksele) 4 ^e afd. Sie. C - nrs. 42c3, 42b3, 42t2, 42p2/deel (lot1+4)				
BOUWHEER	KWADRAAT HIGH-END LIVING Culostraat 44 - 3360 Bierbeek				
ARCHITECT	EVERAERTS ARCHITECTEN bvba Bodemstraat 11 - 3830 Wellen Tel nr. 011/66 68 06				
OMSCHR. PLAN					SCHAAL
Achtergevel BOUWAANVRAAG				ter coördinatie 22-11-2018	1:100 maatvoering in cm
DOS. NR.	A.062	PA	CAD	CONTR	BOUWDEEL
PLANNR.	BA_062_G_N_202_	JEV	JO	JEV	DATUM



niv 00.00= +38.70 TAW

0 5 10 m

GEMEENTE	HERENT				
PROJECT	SLOPEN VAN BESTAANDE CONSTRUCTIES EN DE NIEUWBOUW VAN 32 APPARTEMENTEN MET ONDERGRONDSE GARAGE (32pp)				
ADRES KAD. GEGEVENS	Termestraat 21/23 - 3020 Herent (Winksele) 4 ^e afd. Sie. C - nrs. 42c3, 42b3, 42t2, 42p2/deel (lot1+4)				
BOUWHEER	KWADRAAT HIGH-END LIVING Culostraat 44 - 3360 Bierbeek				
ARCHITECT	EVERAERTS ARCHITECTEN bvba Bodemstraat 11 - 3830 Wellen Tel nr. 011566 88 06				
OMSCHR. PLAN					SCHAAL
Zijgevel links BOUWAANVRAAG				ter coördinatie 22-11-2018	1:100 maatvoering in cm
DOS. NR.	A.062	PA	CAD	CONTR	BOUWDEEL
PLANNR.	BA_062_G_N_203_	JEV	JO	JEV	DATUM



GEMEENTE		HERENT			
PROJECT		SLOPEN VAN BESTAANDE CONSTRUCTIES EN DE NIEUWBOUW VAN 32 APPARTEMENTEN MET ONDERGRONDSE GARAGE (32pp)			
ADRES KAD. GEGEVENS		Termerestraat 21/23 - 3020 Herent (Winksele) 4 ^e afd. Sie. C - nrs. 42c3, 42b3, 42t2, 42p2/deel (lot1+4)			
BOUWHEER		 Culostroat 44 - 3360 Bierbeek			
ARCHITECT		EVERAERTS ARCHITECTEN bvba Bodemstraat 11 - 3830 Wellen Tel nr. 011/86 68 06			
OMSCHR. PLAN					SCHAAL
Voorgevel BOUWAANVRAAG		<i>ter coördinatie 22-11-2018</i>			1:100 maatvoering in cm
DOS. NR.	A.062	PA	CAD	CONTR	BOUWDEEL
PLANNR.	BA_062_G_N_200_	JEV	JO	JEV	DATUM