




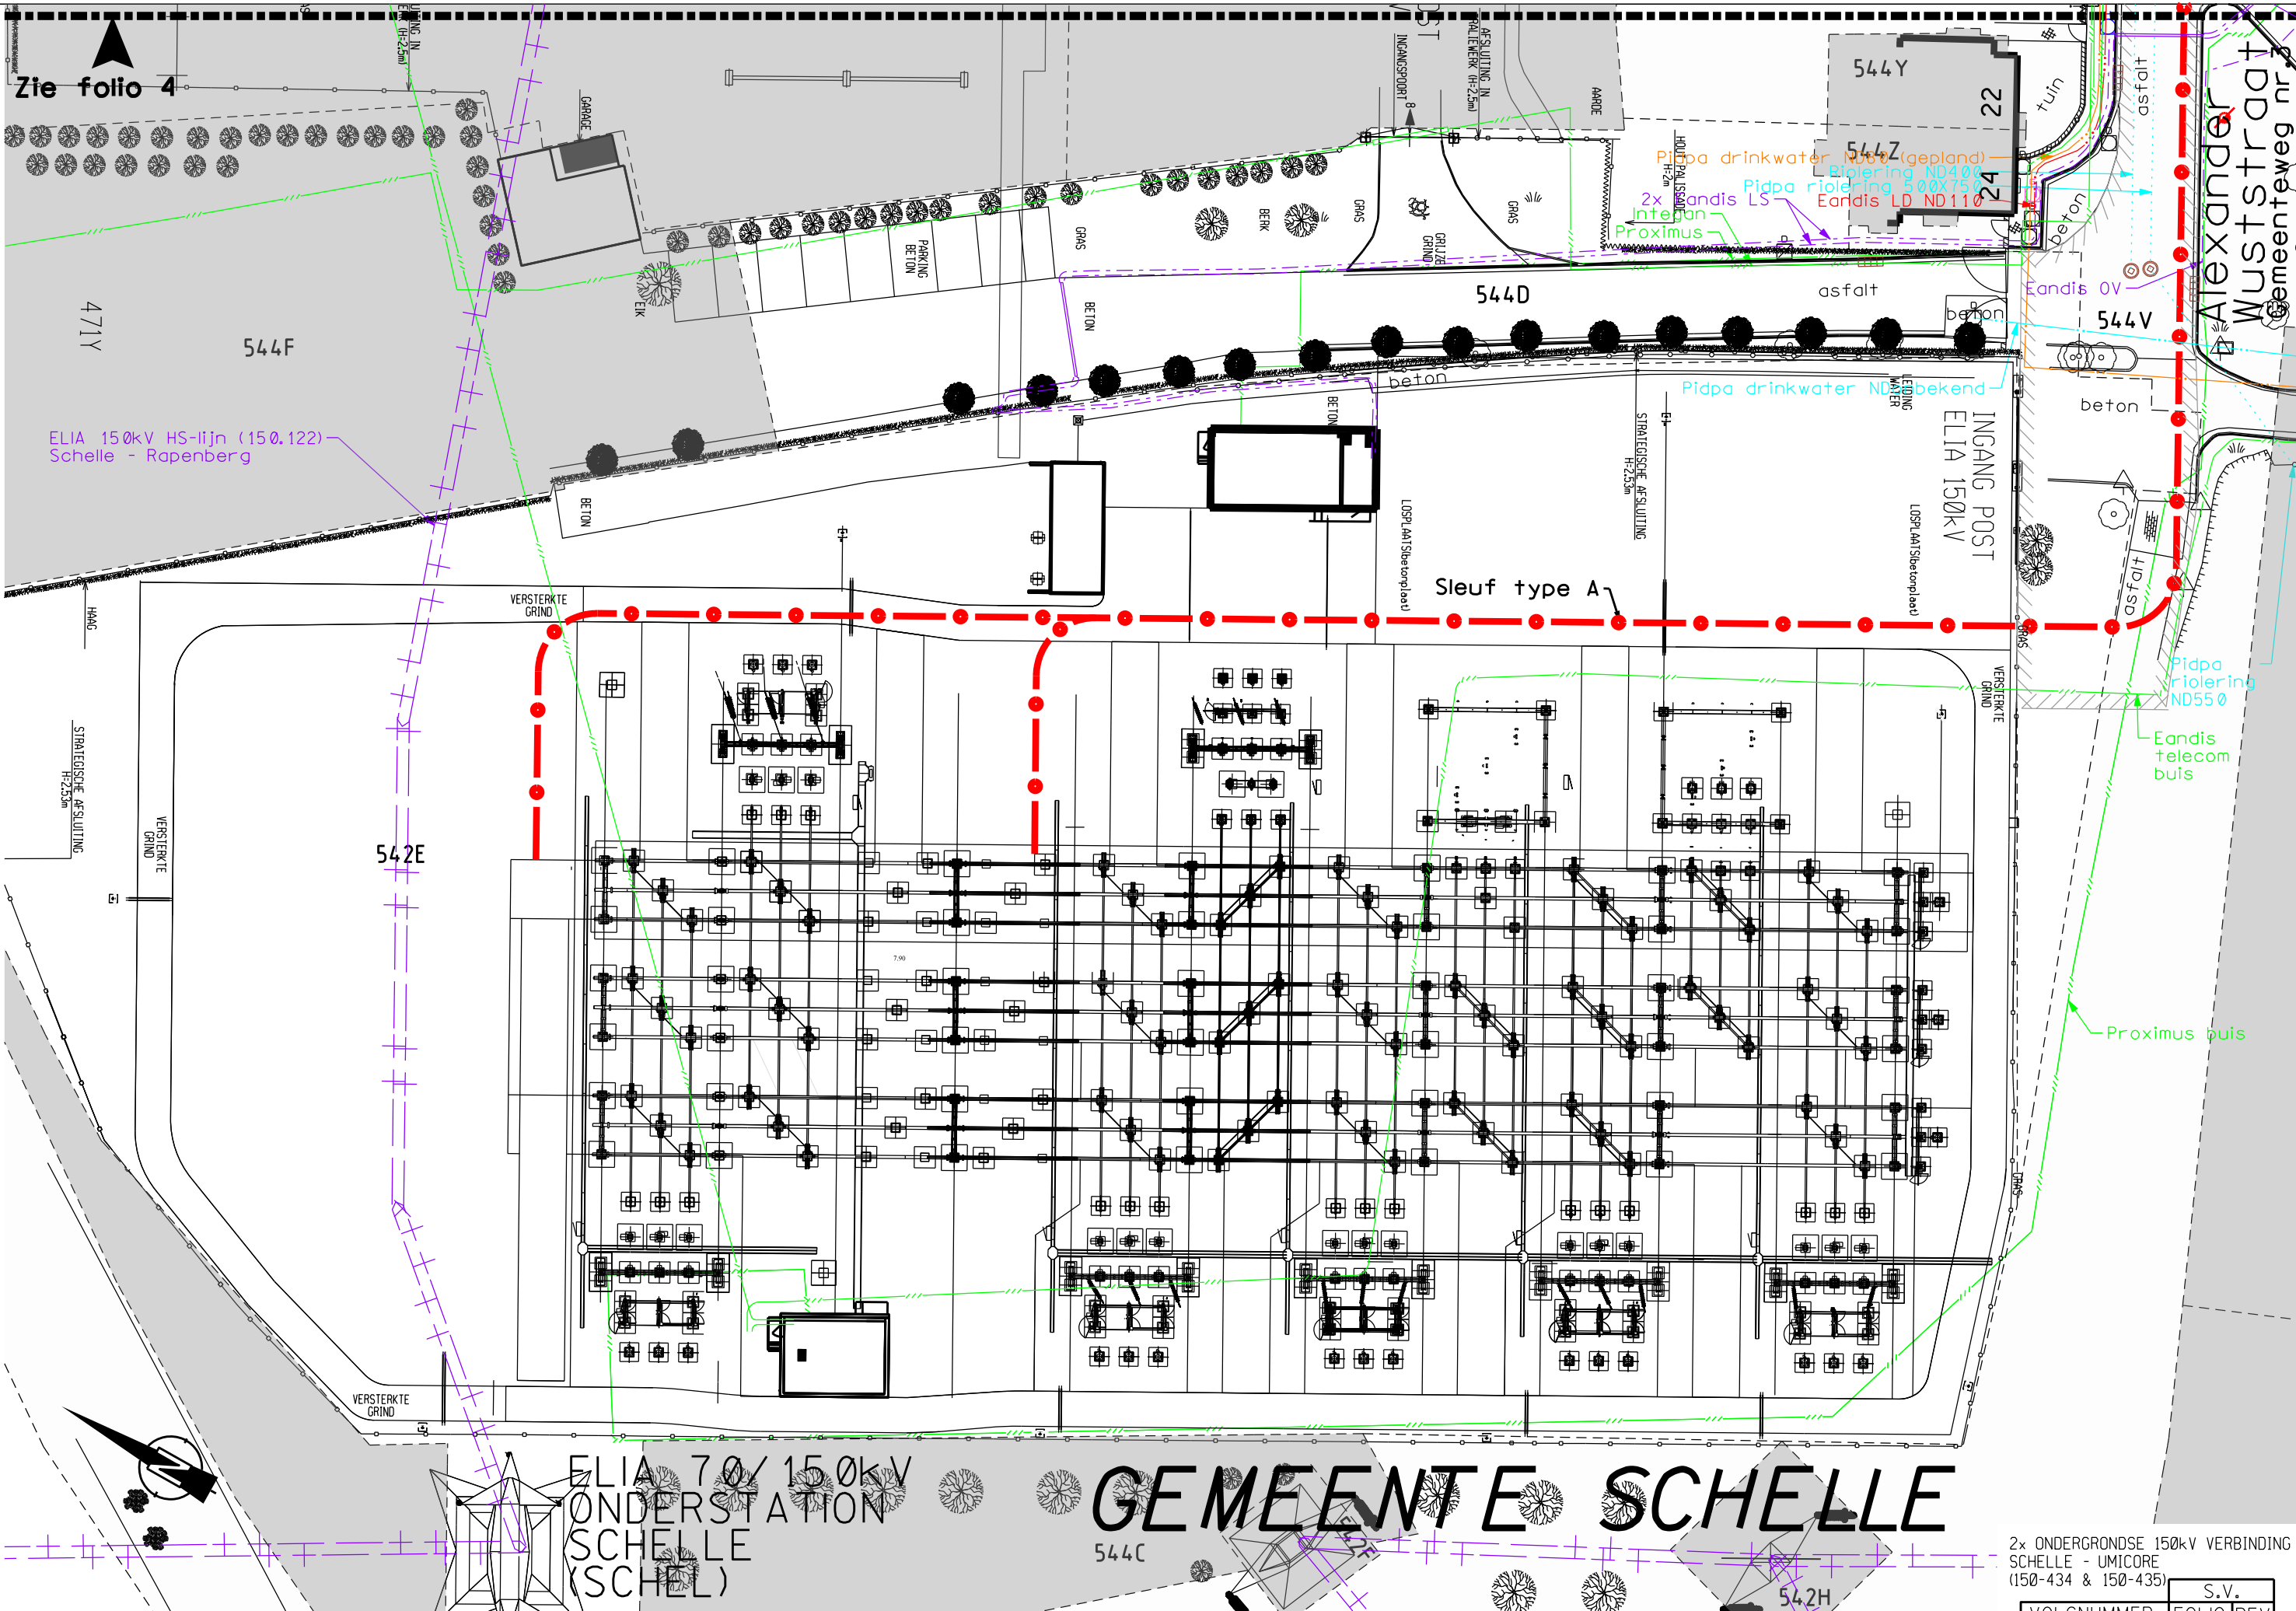

2x ONDERGRONDSE 150kV VERBINDING
SCHELLE - UMICORE
(150-434 & 150-435)

VOLGNUMMER		FOLIO REV		S.V.	
303704900300					

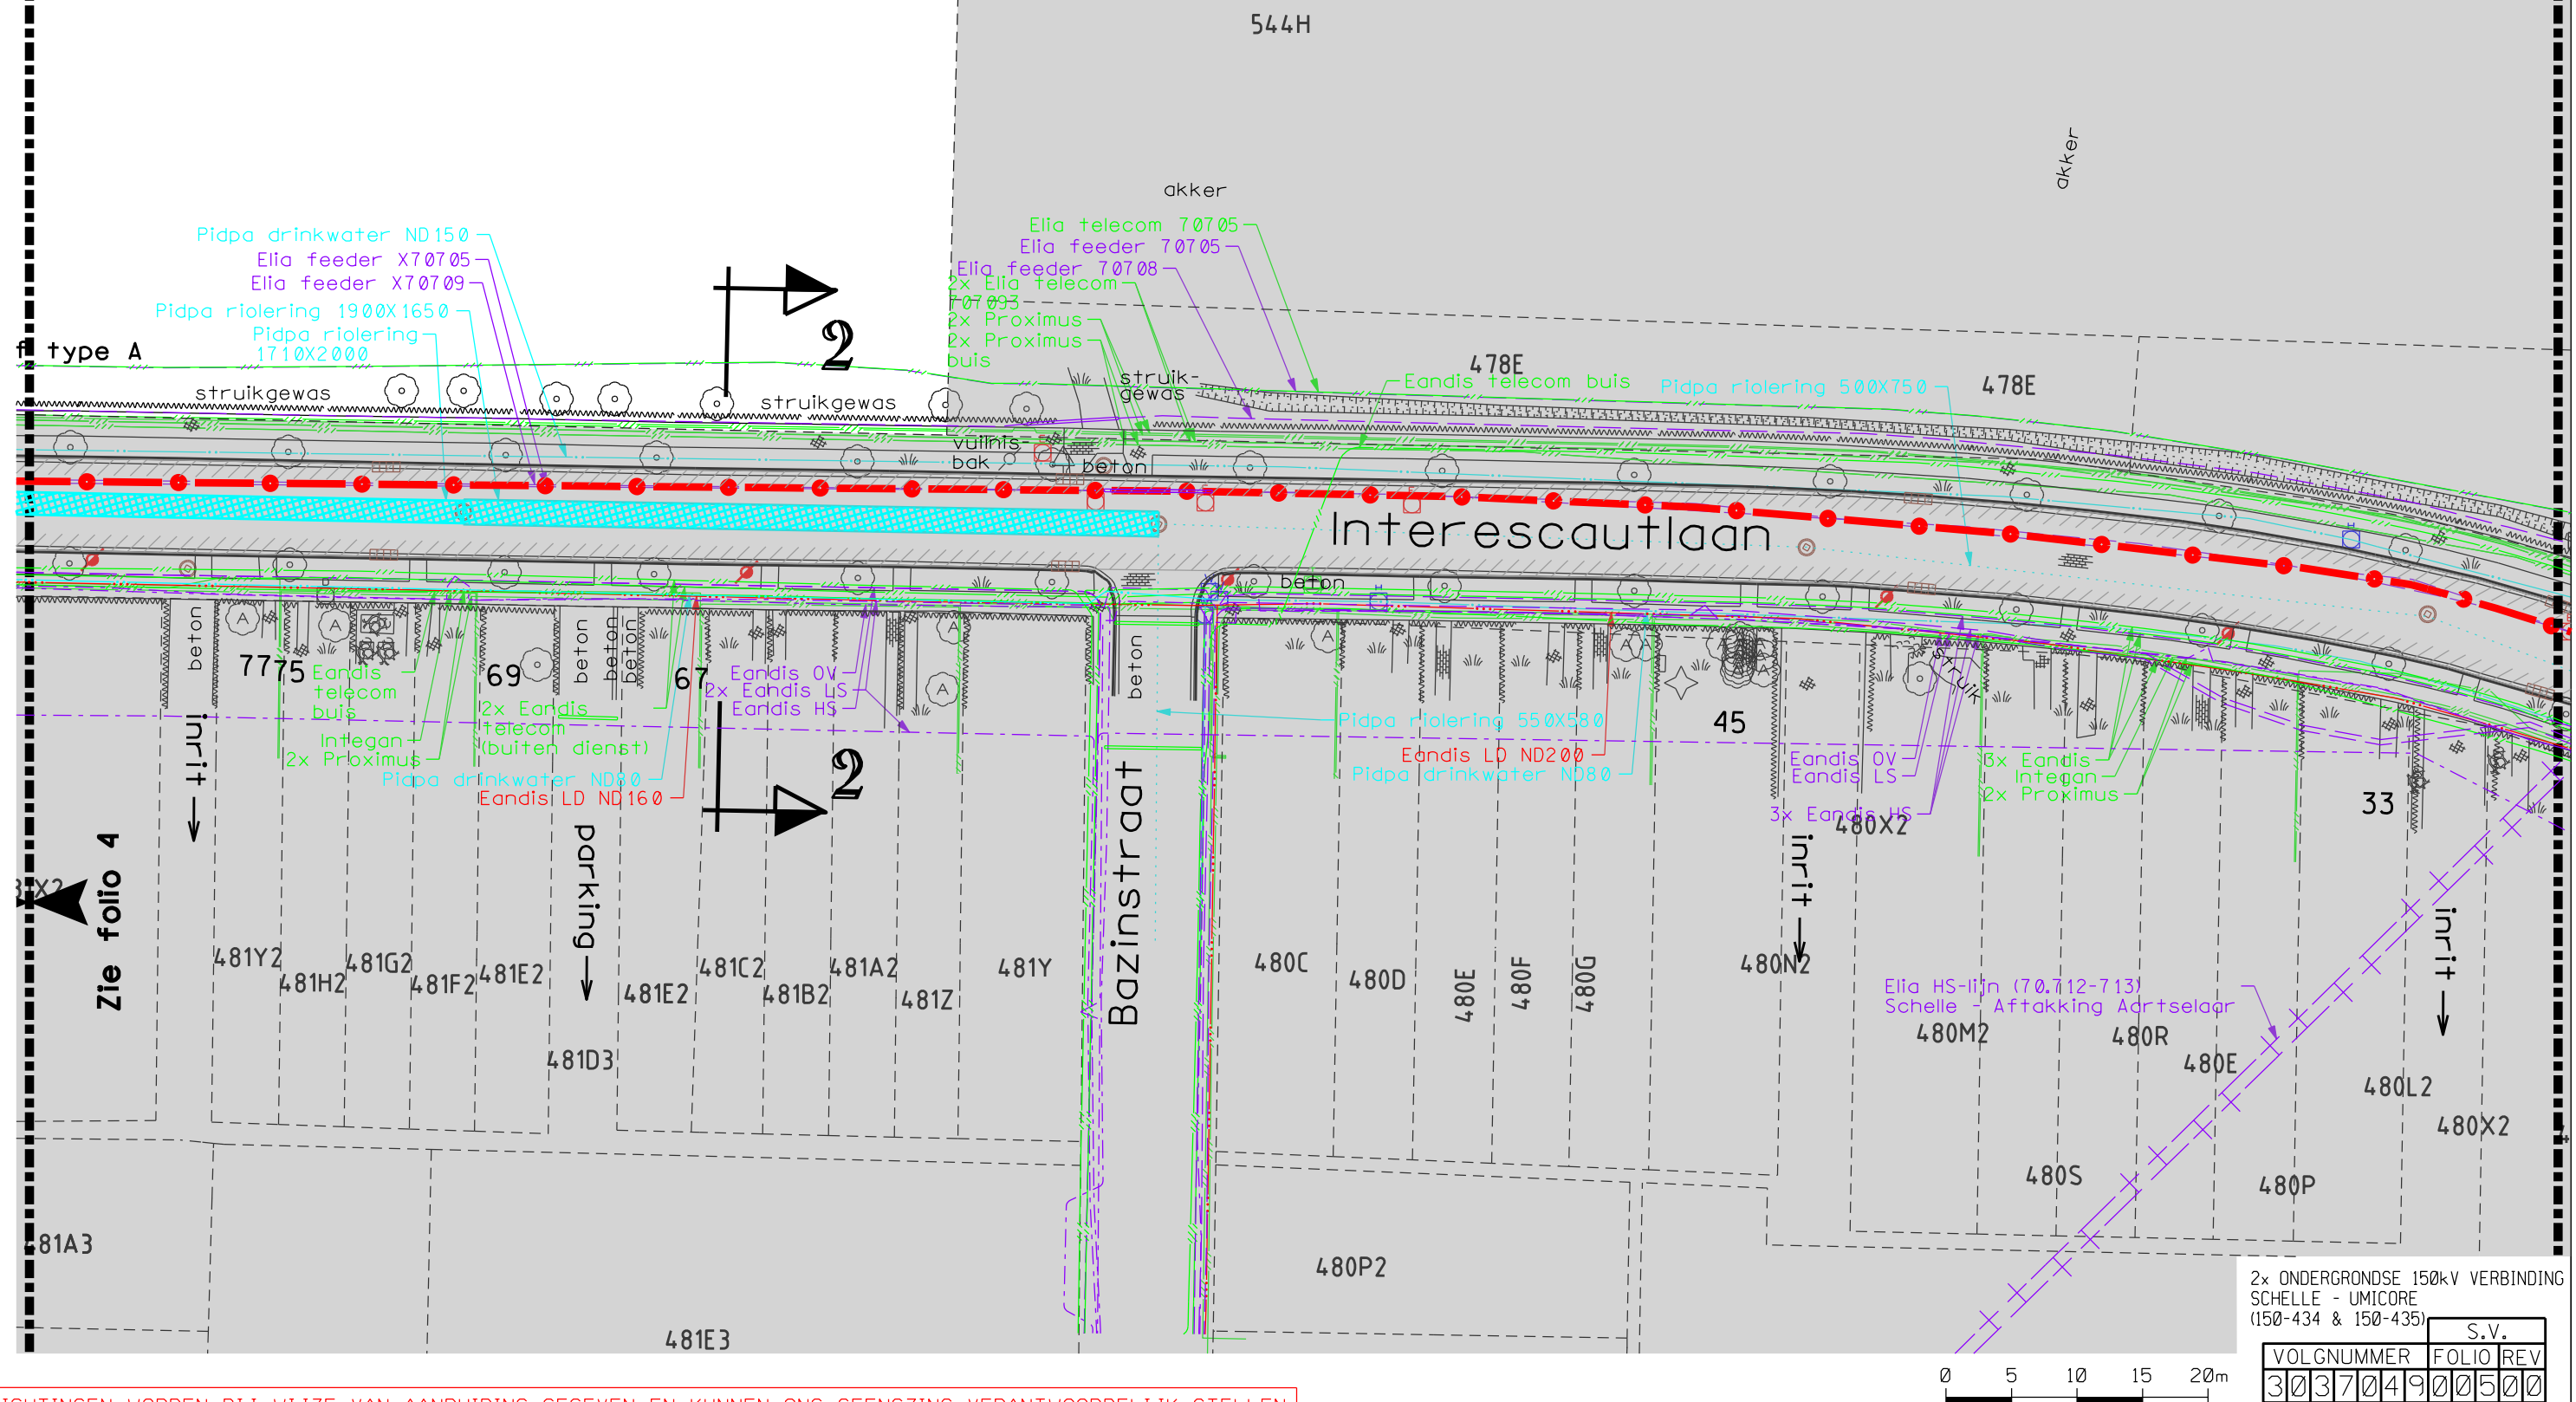

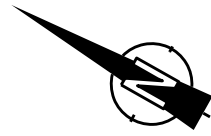

[illegible]


A horizontal scale bar with markings at 0, 5, 10, 15, and 20m.

2x ONDERGRONDSE 150kV VERBINDING
SCHELLE - UMICORE
(150-434 & 150-435)

S.V.		
VOLGNUMMER	FOLIO	REV
3037049	006	00

GEMEENTE SCHELLE

Zie folio 8

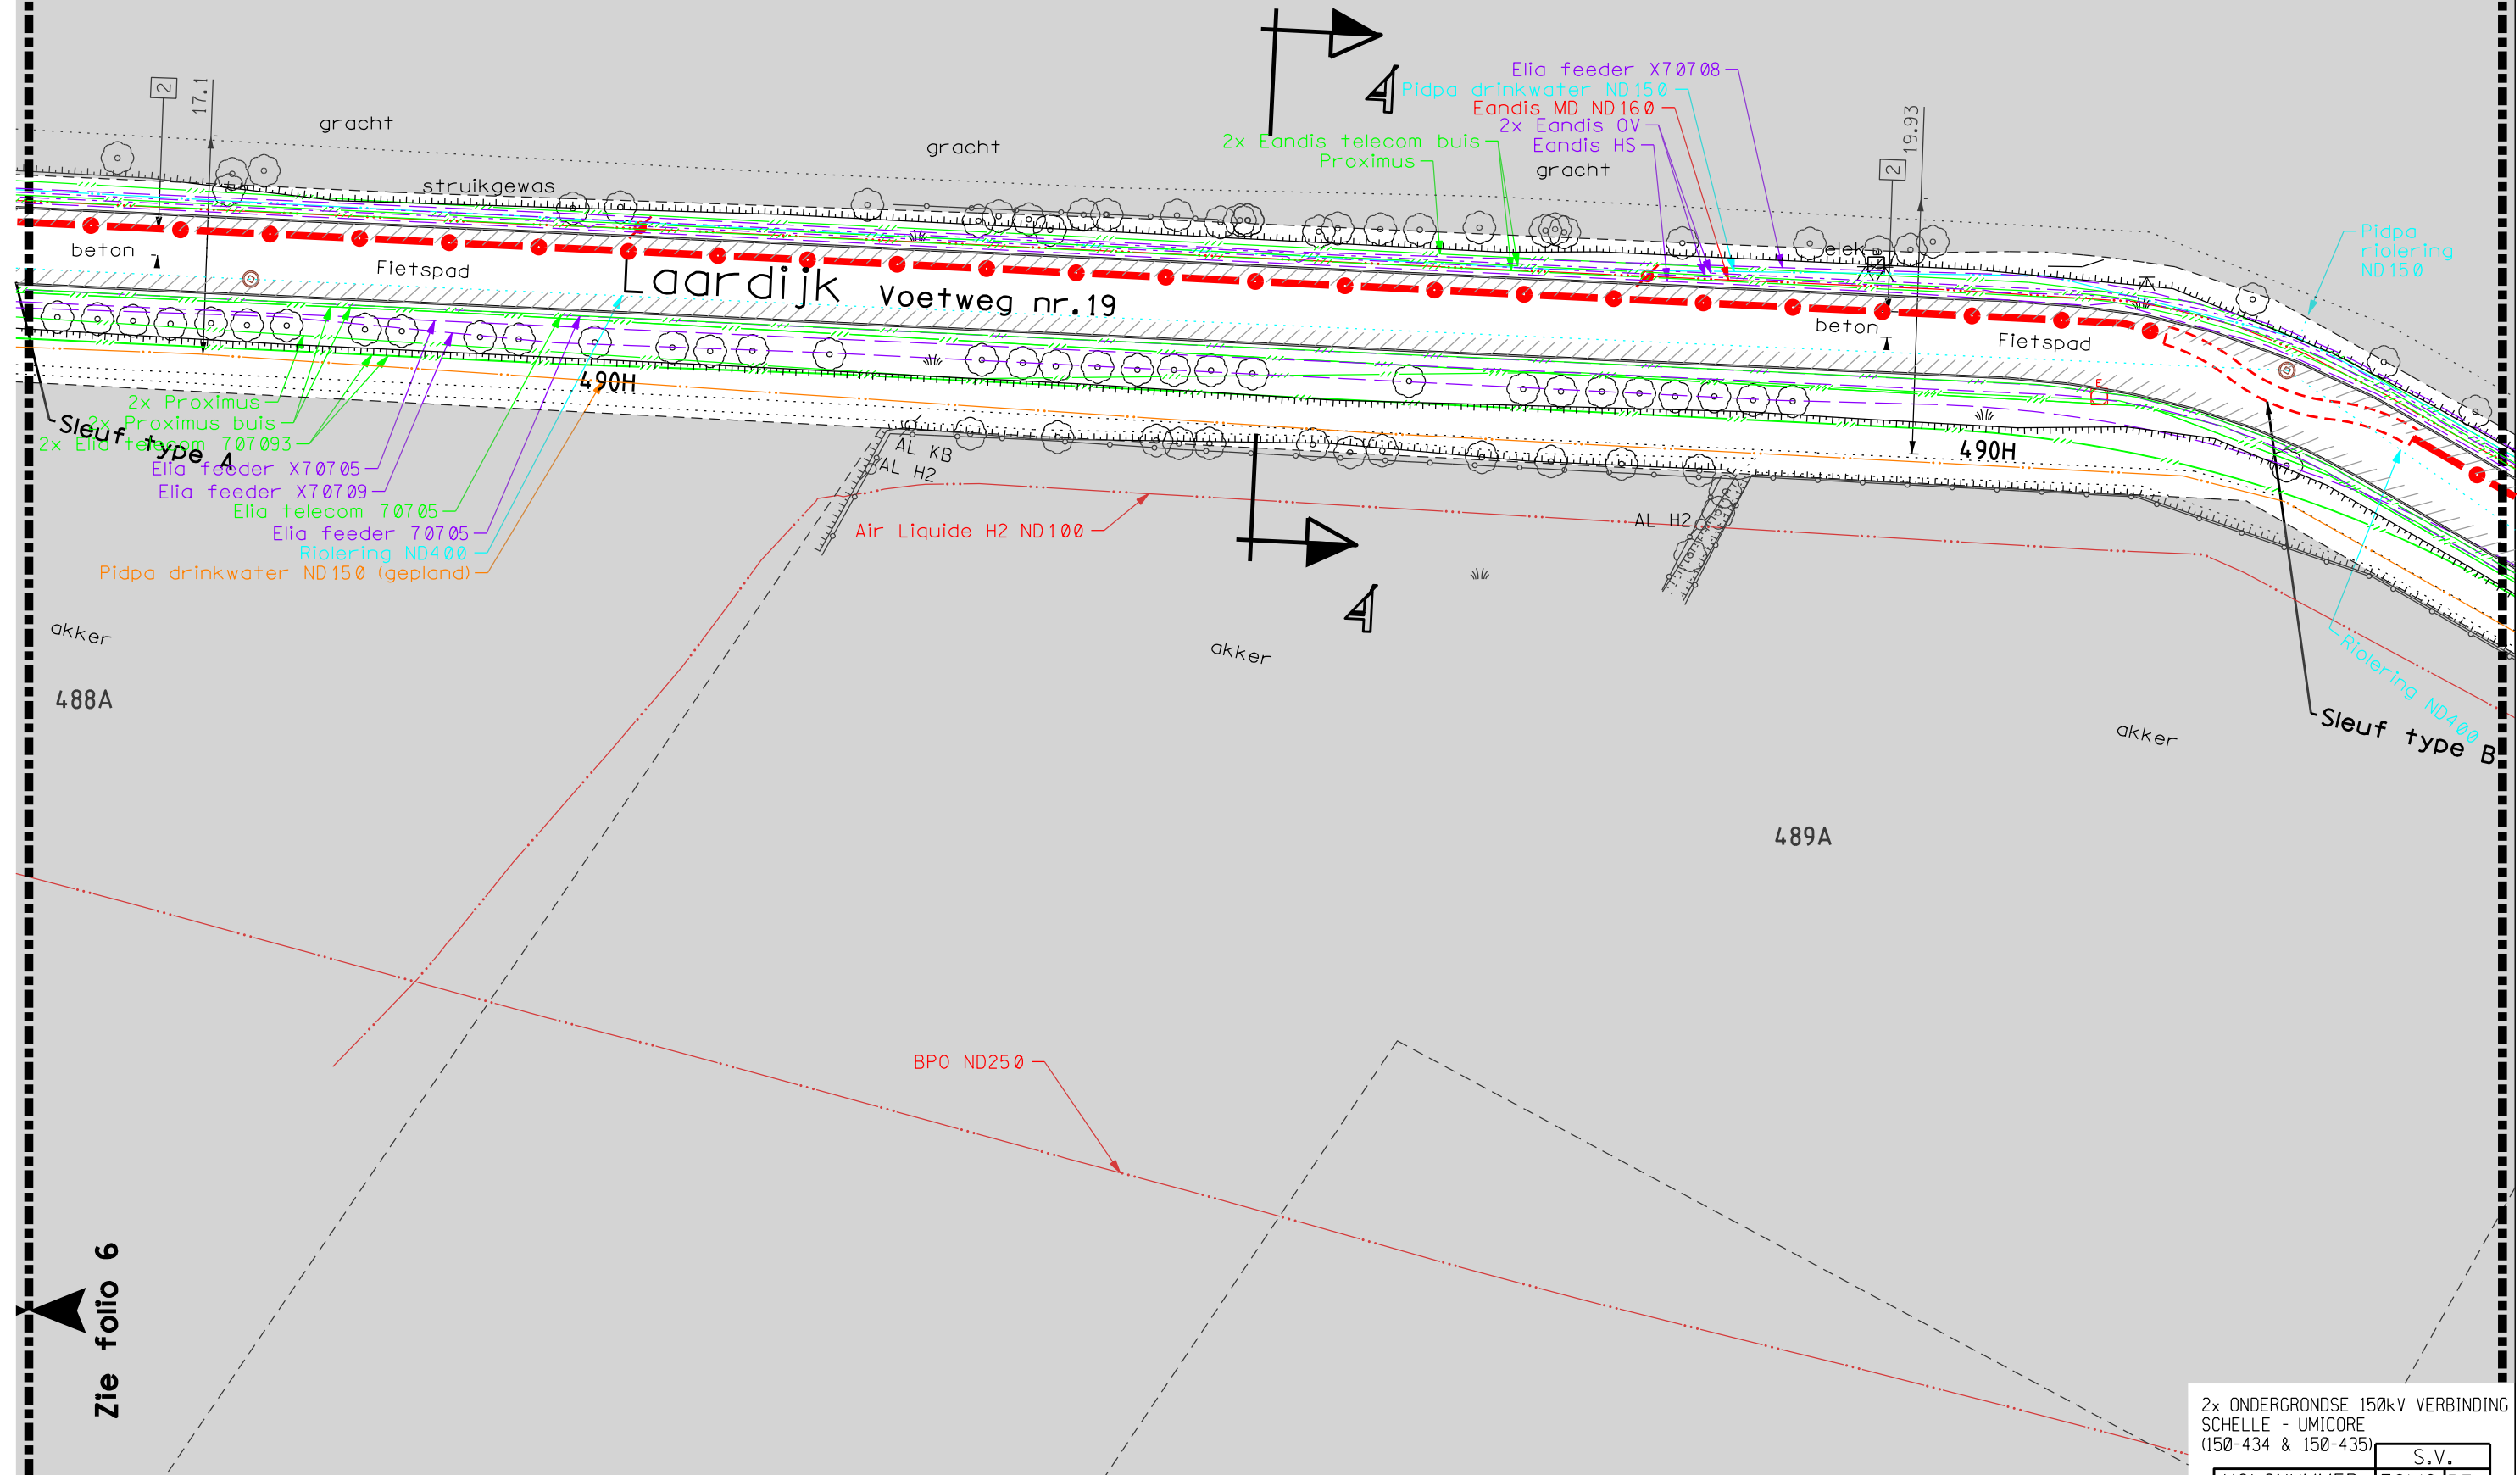


GEMEENTE SCHELLE

SCHELLE,
SECTIE A.



Zie folio 7

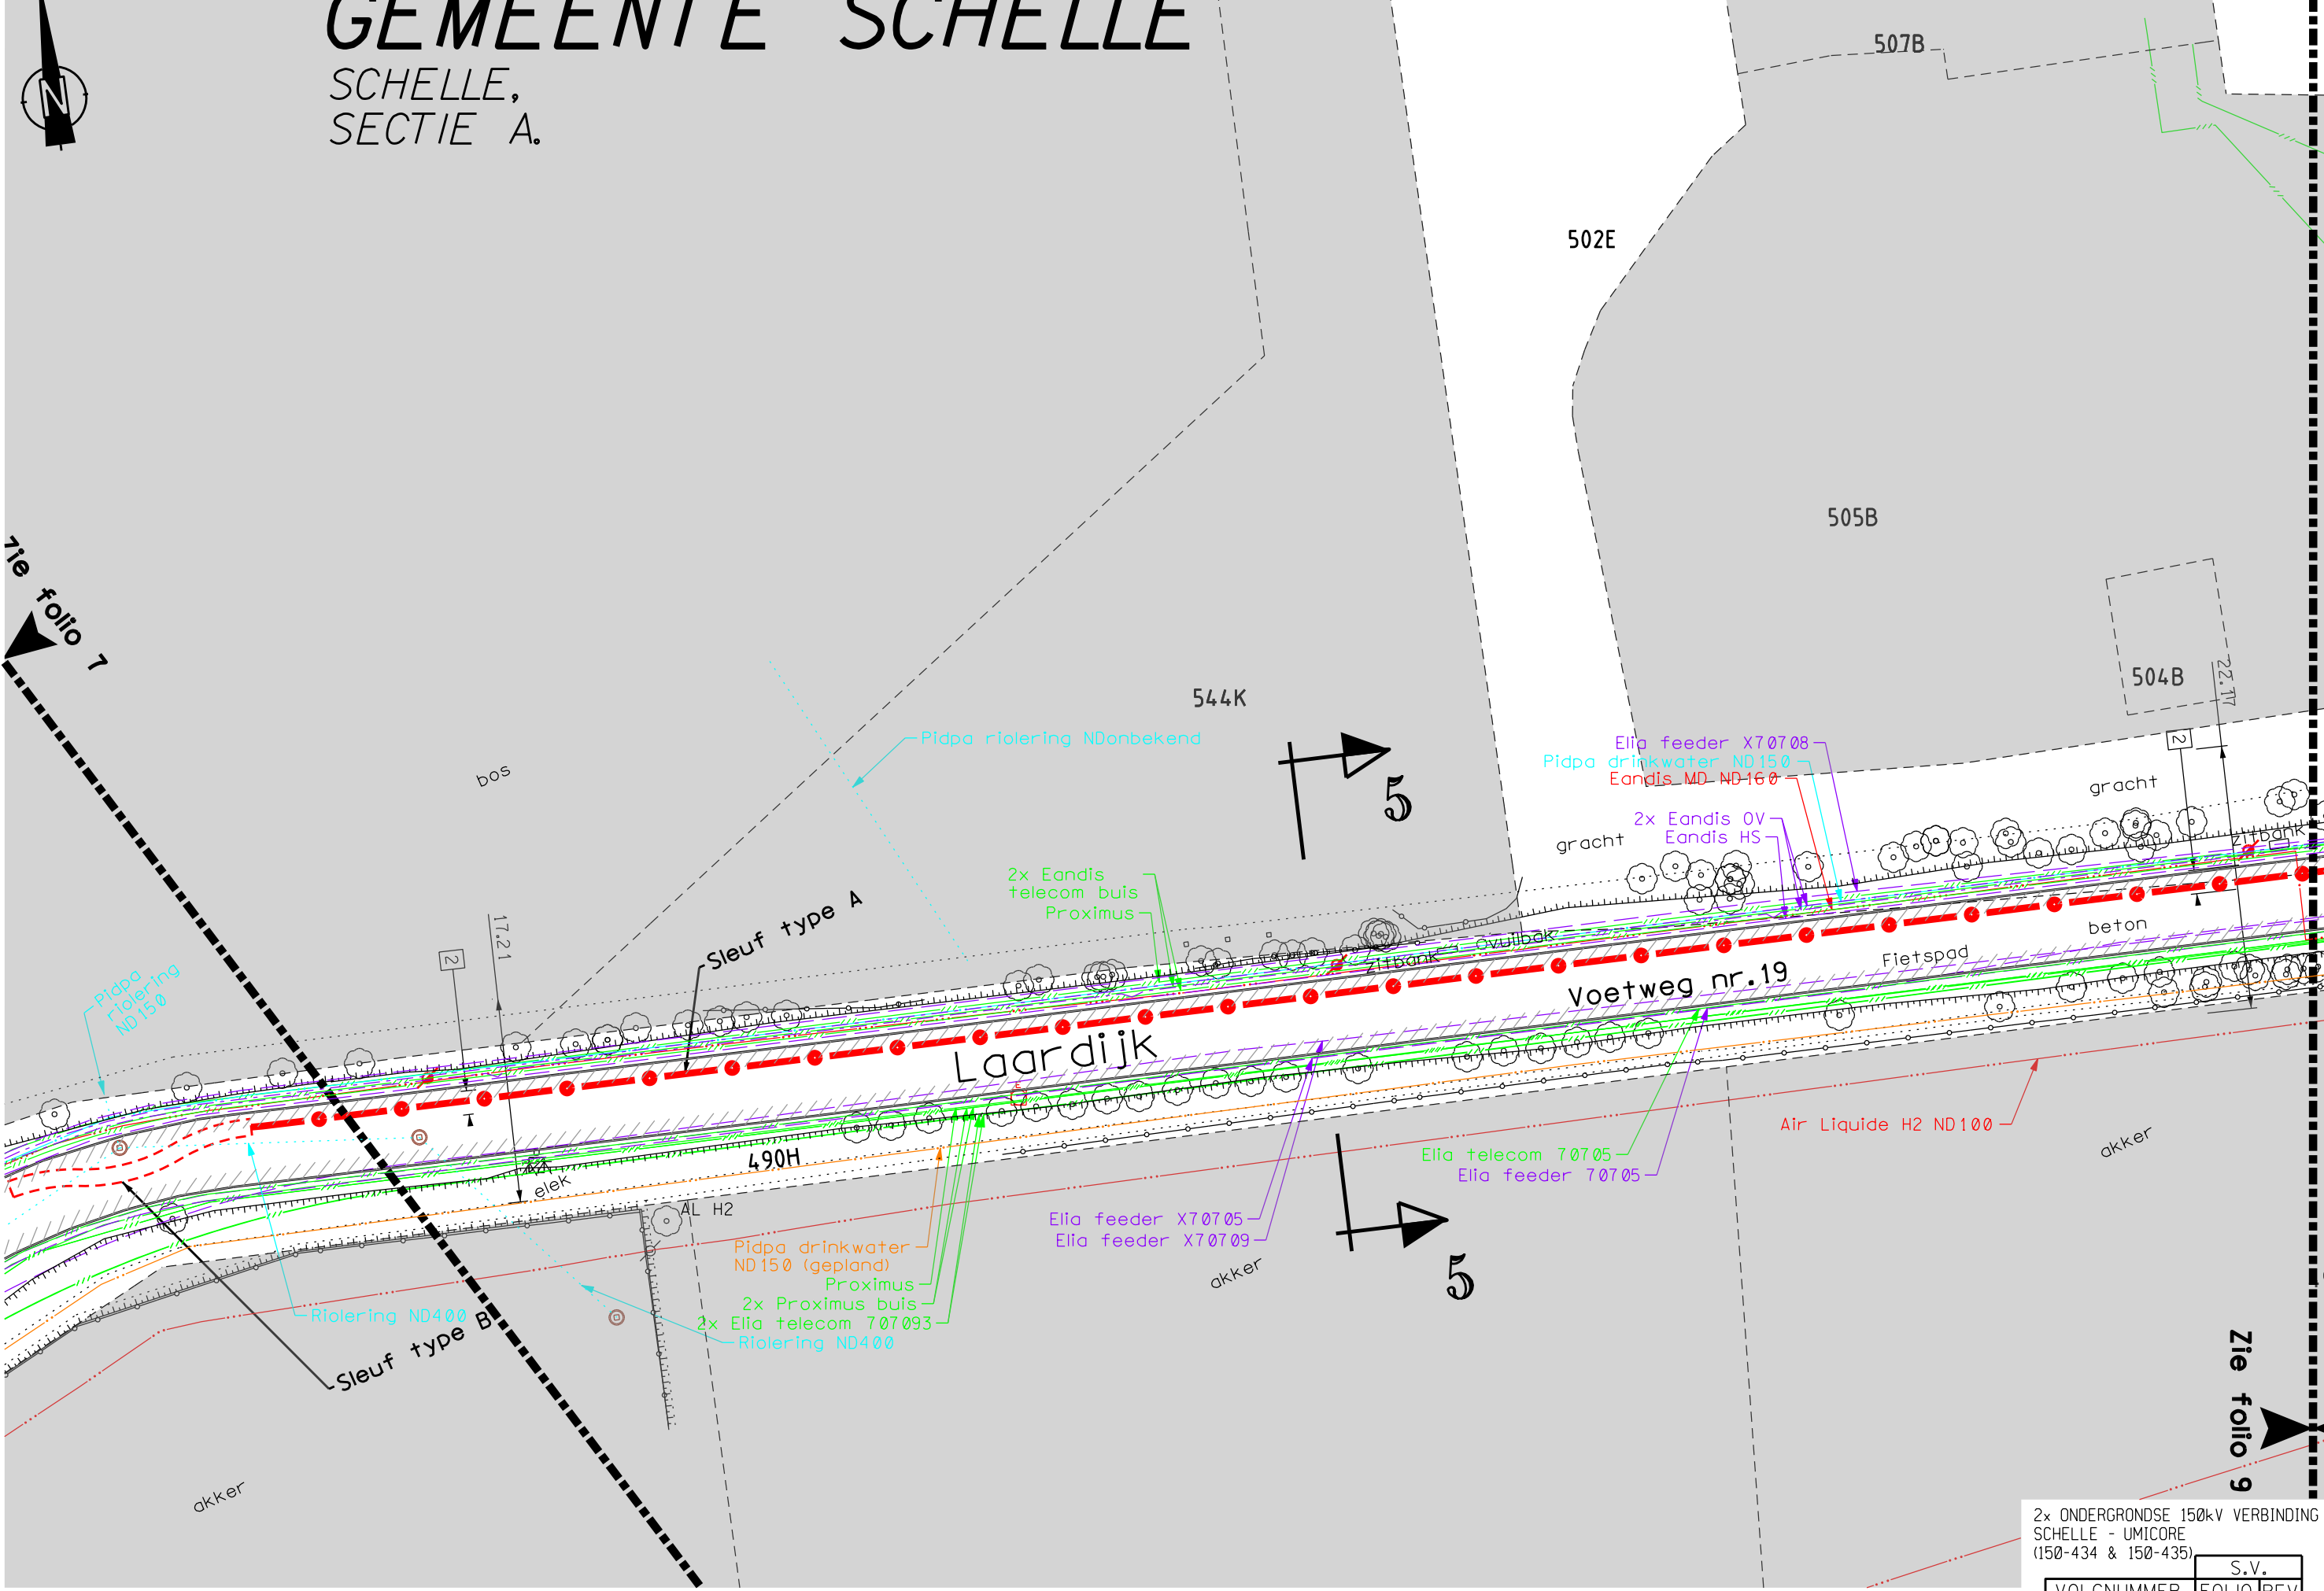


Zie folio 9

2x ONDERGRONDSE 150kV VERBINDING
SCHELLE - UMICORE
(150-434 & 150-435)

VOLGNUMMER		FOLIO REV		S.V.	
303704900800					

Zie folio 10

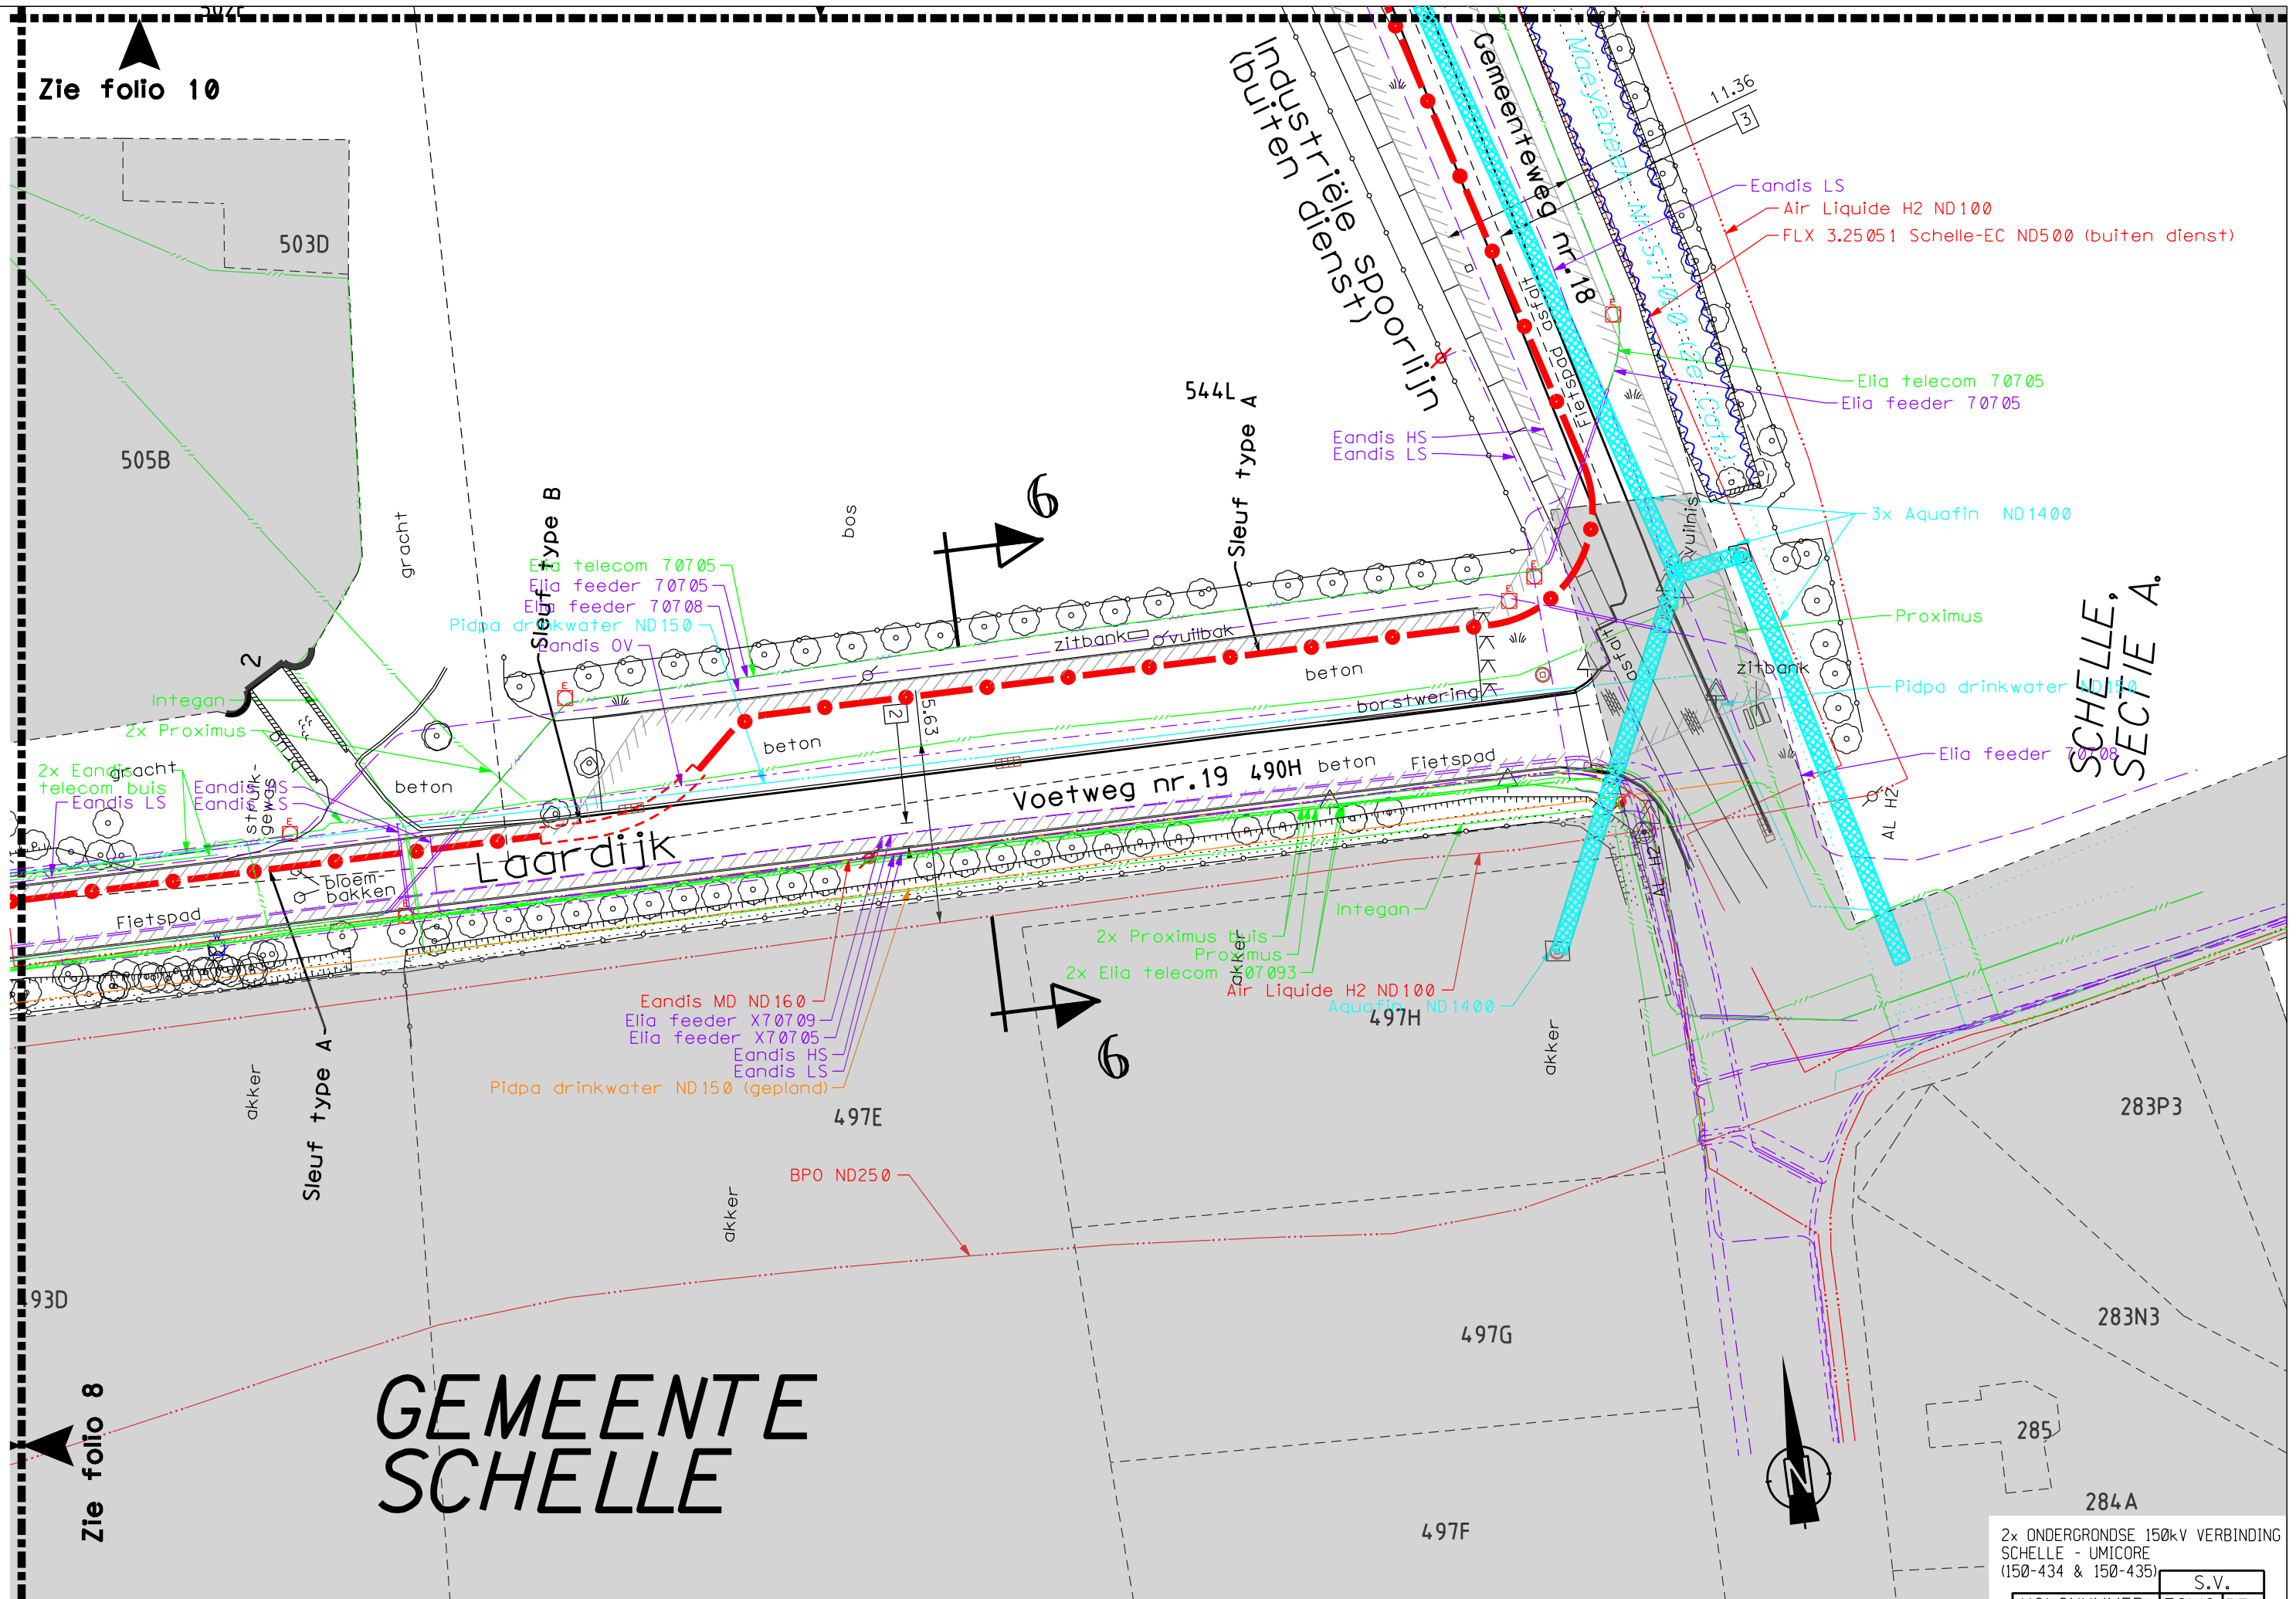


SCHELLE,
SECTIE A.

GEMEENTE
SCHELLE

2x ONDERGRONDSE 150kV VERBINDING
SCHELLE - UMICORE
(150-434 & 150-435)

VOLGNUMMER		FOLIO REV	
303704900900			


S.V.	

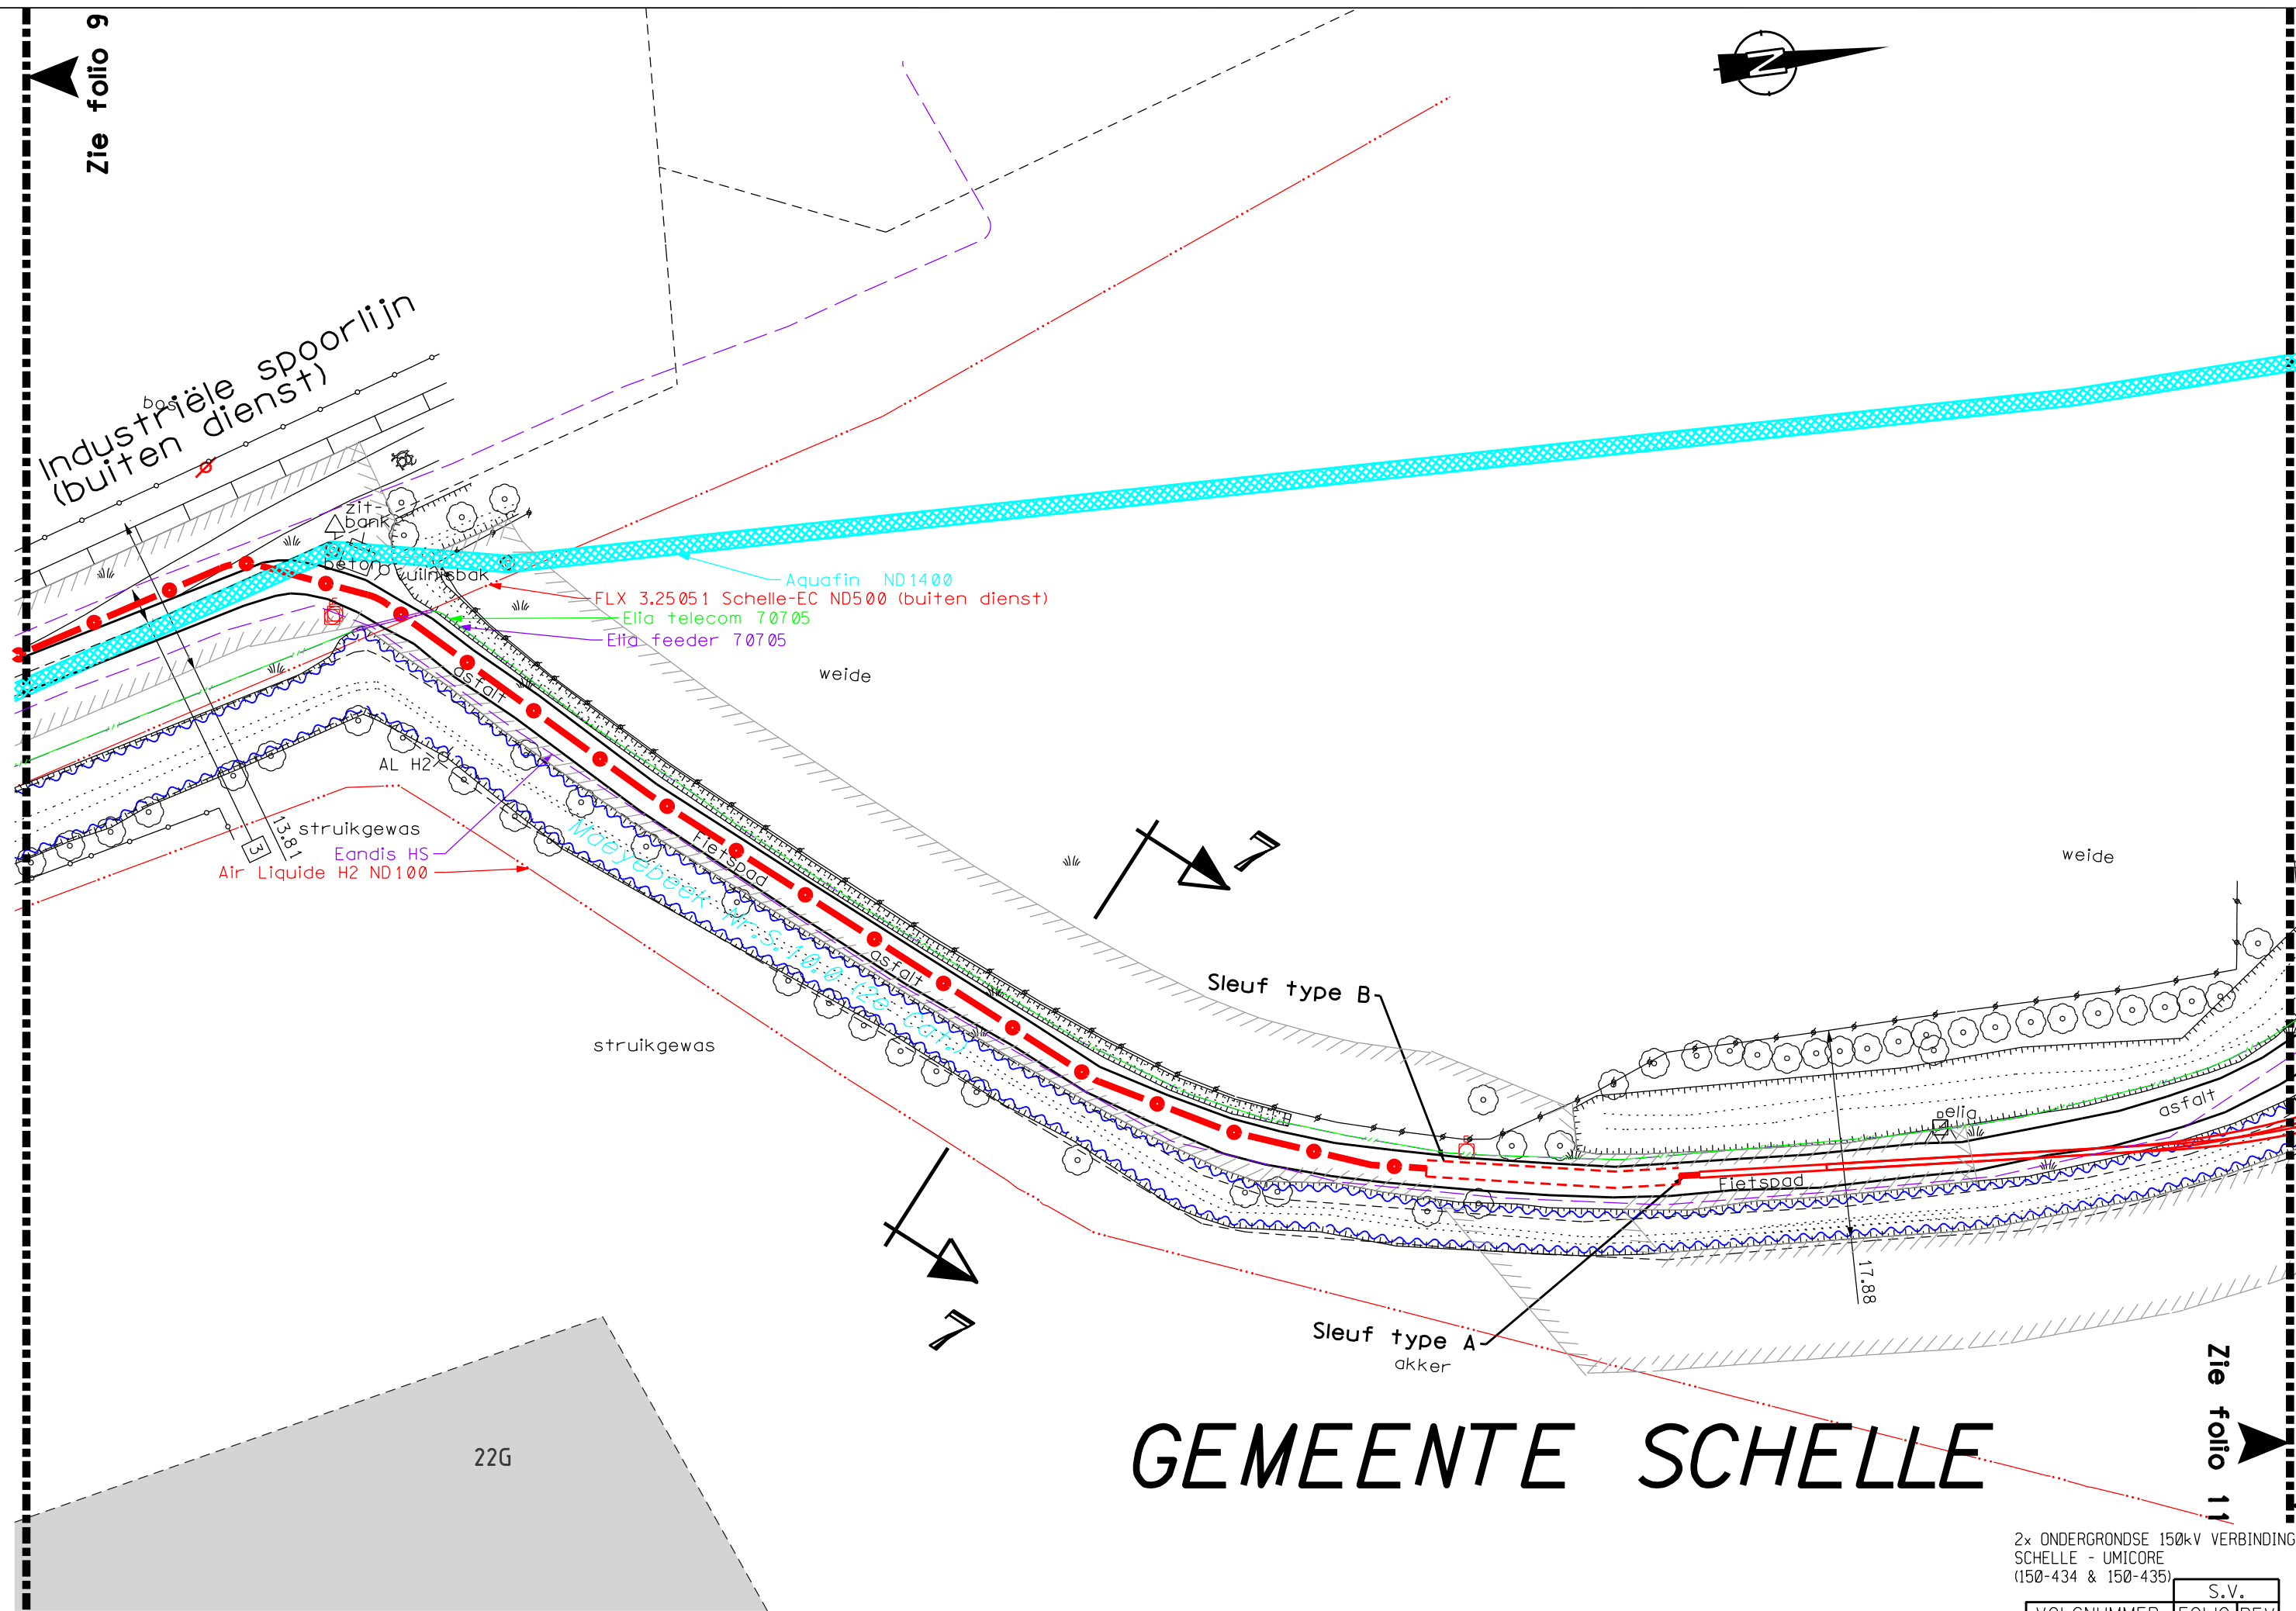

GEMEENTE SCHELLE

2x ONDERGRONDSE 150kV VERBINDING
SCHELLE - UMICORE
(150-434 & 150-435)

S.V.	
VOLGNUMMER	FOLIO REV
303704901000	01

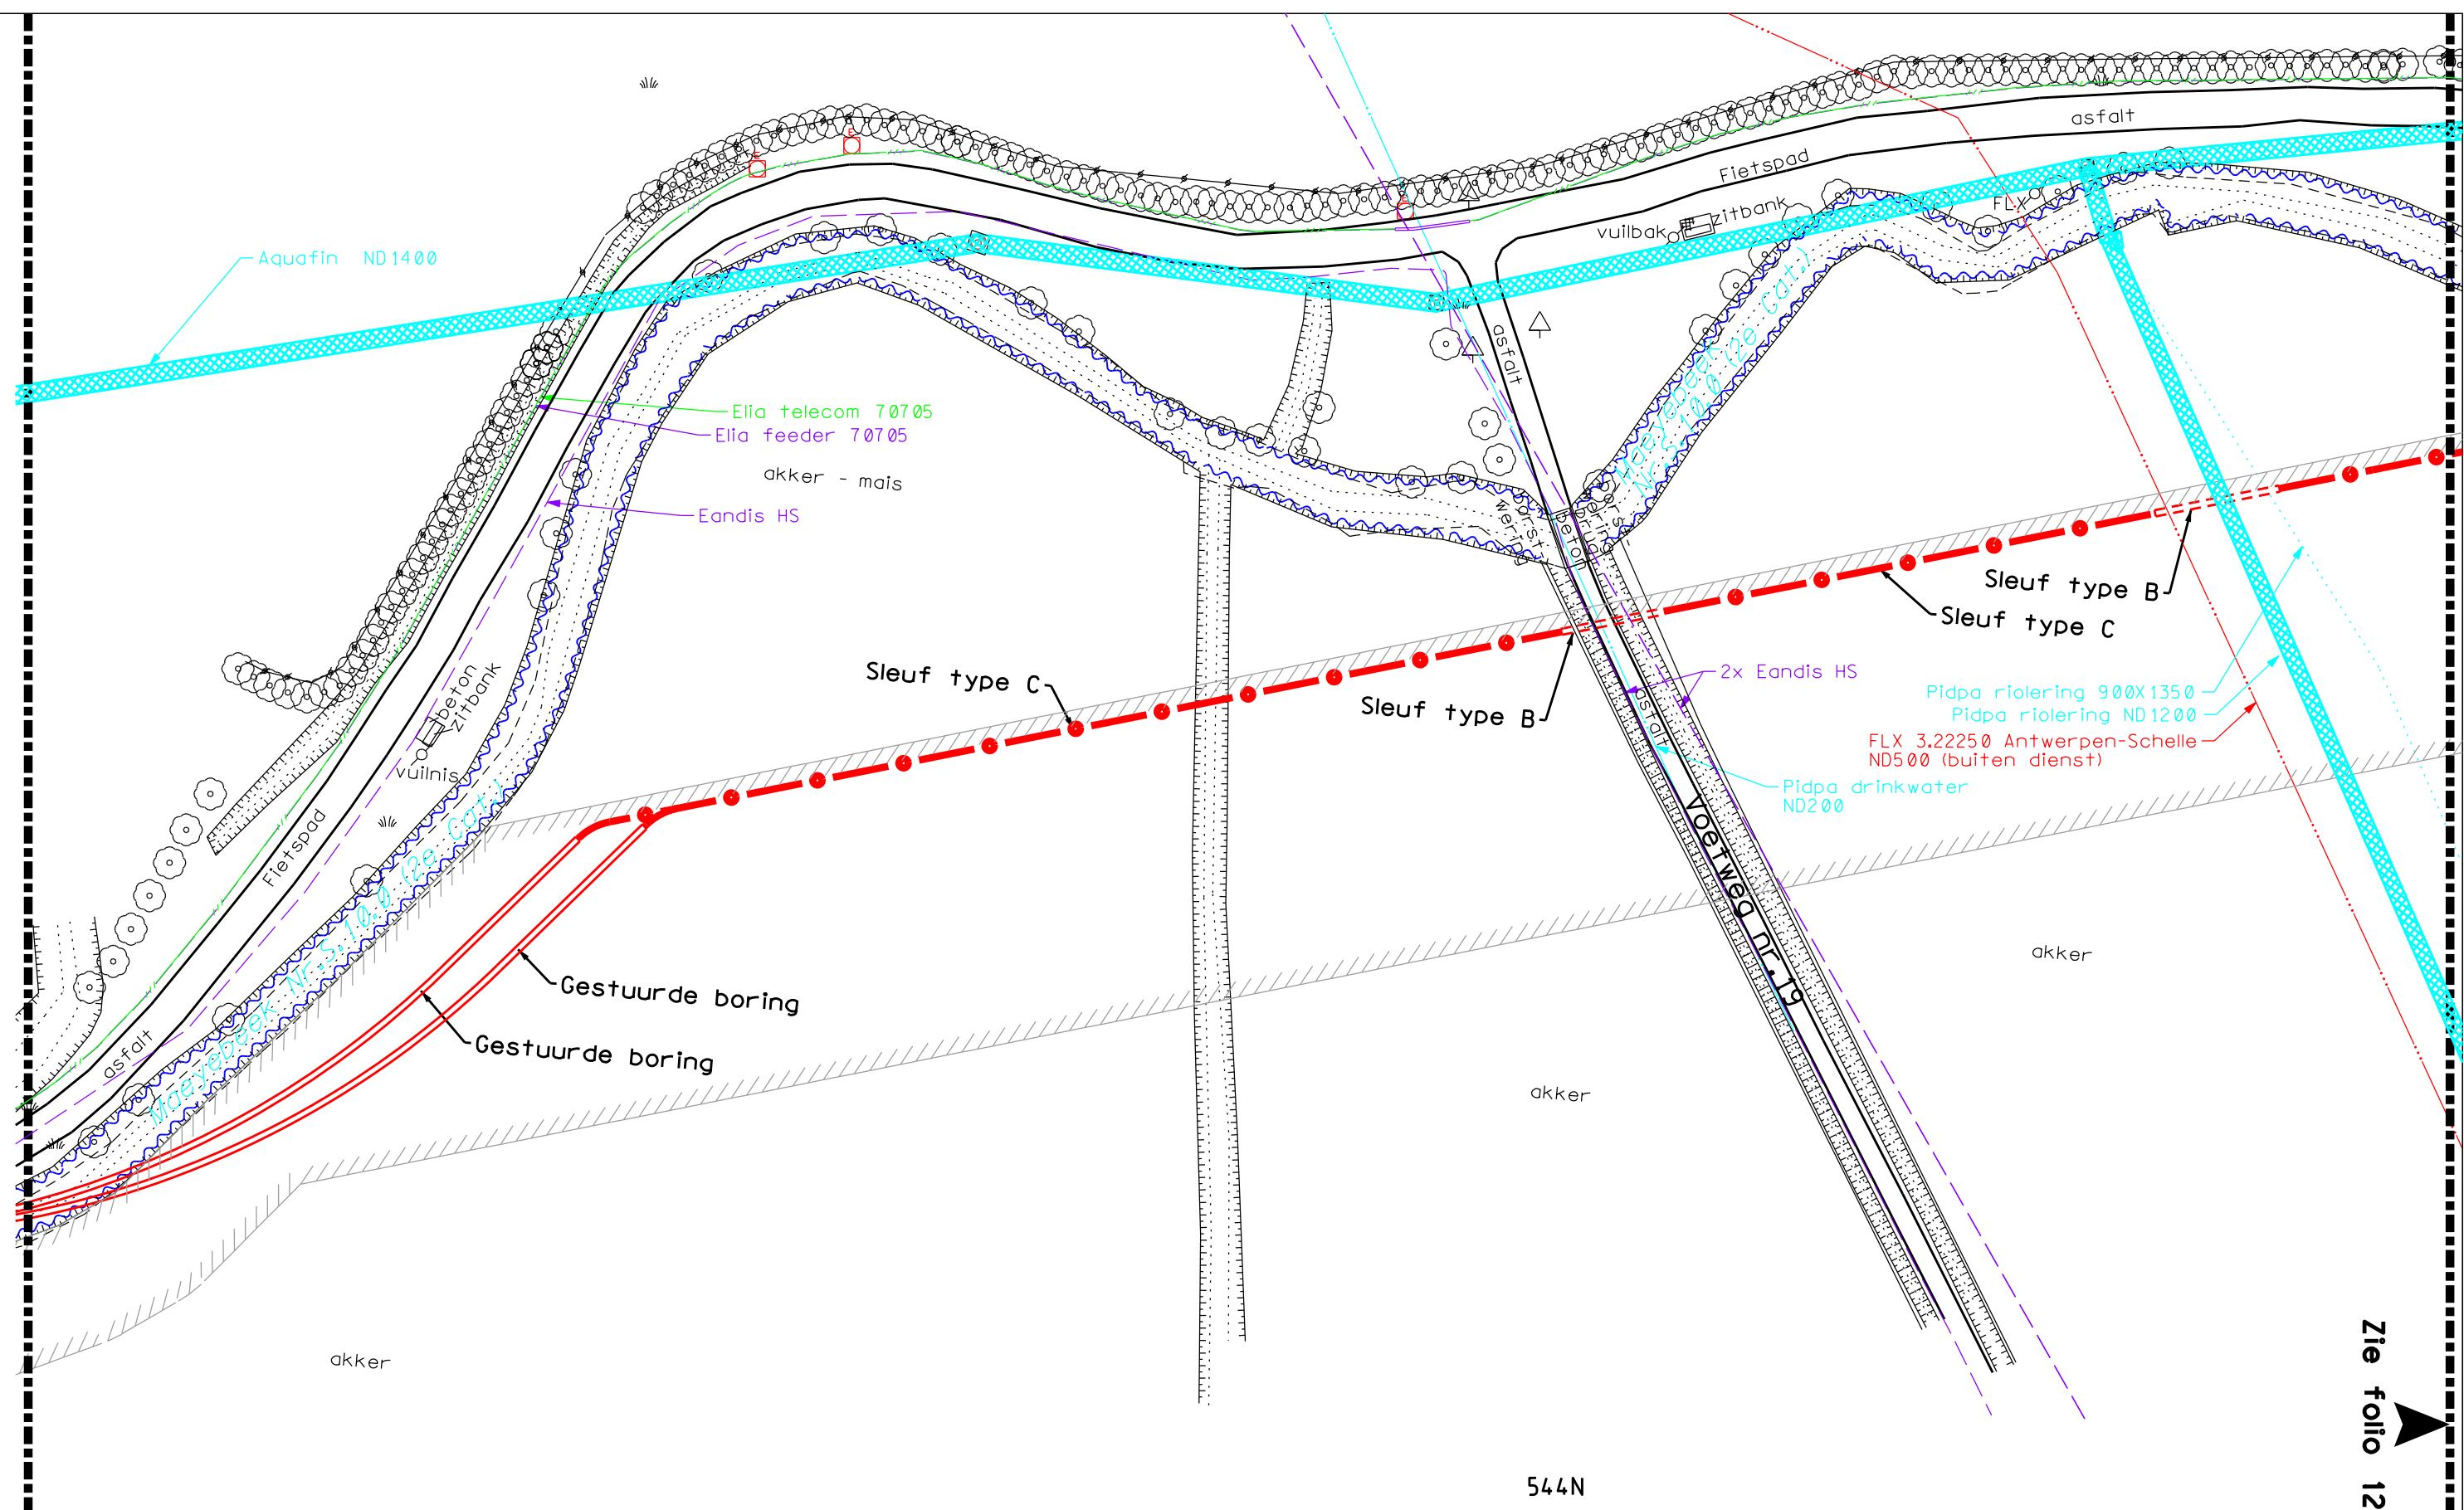


Zie folio 10

GEMEENTE SCHELLE

2x ONDERGRONDSE 150kV VERBINDING
SCHELLE - UMICORE
(150-434 & 150-435)


VOLGNUMMER		FOLIO REV		S.V.
303704901100				

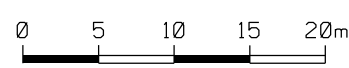

DE INLICHTINGEN WORDEN BIJ WIJZE VAN AANDUIDING GEGEVEN EN KUNNEN ONS GEENSZINS VERANTWOORDELIJK STELLEN.

Zie folio 11


Zie folio 13

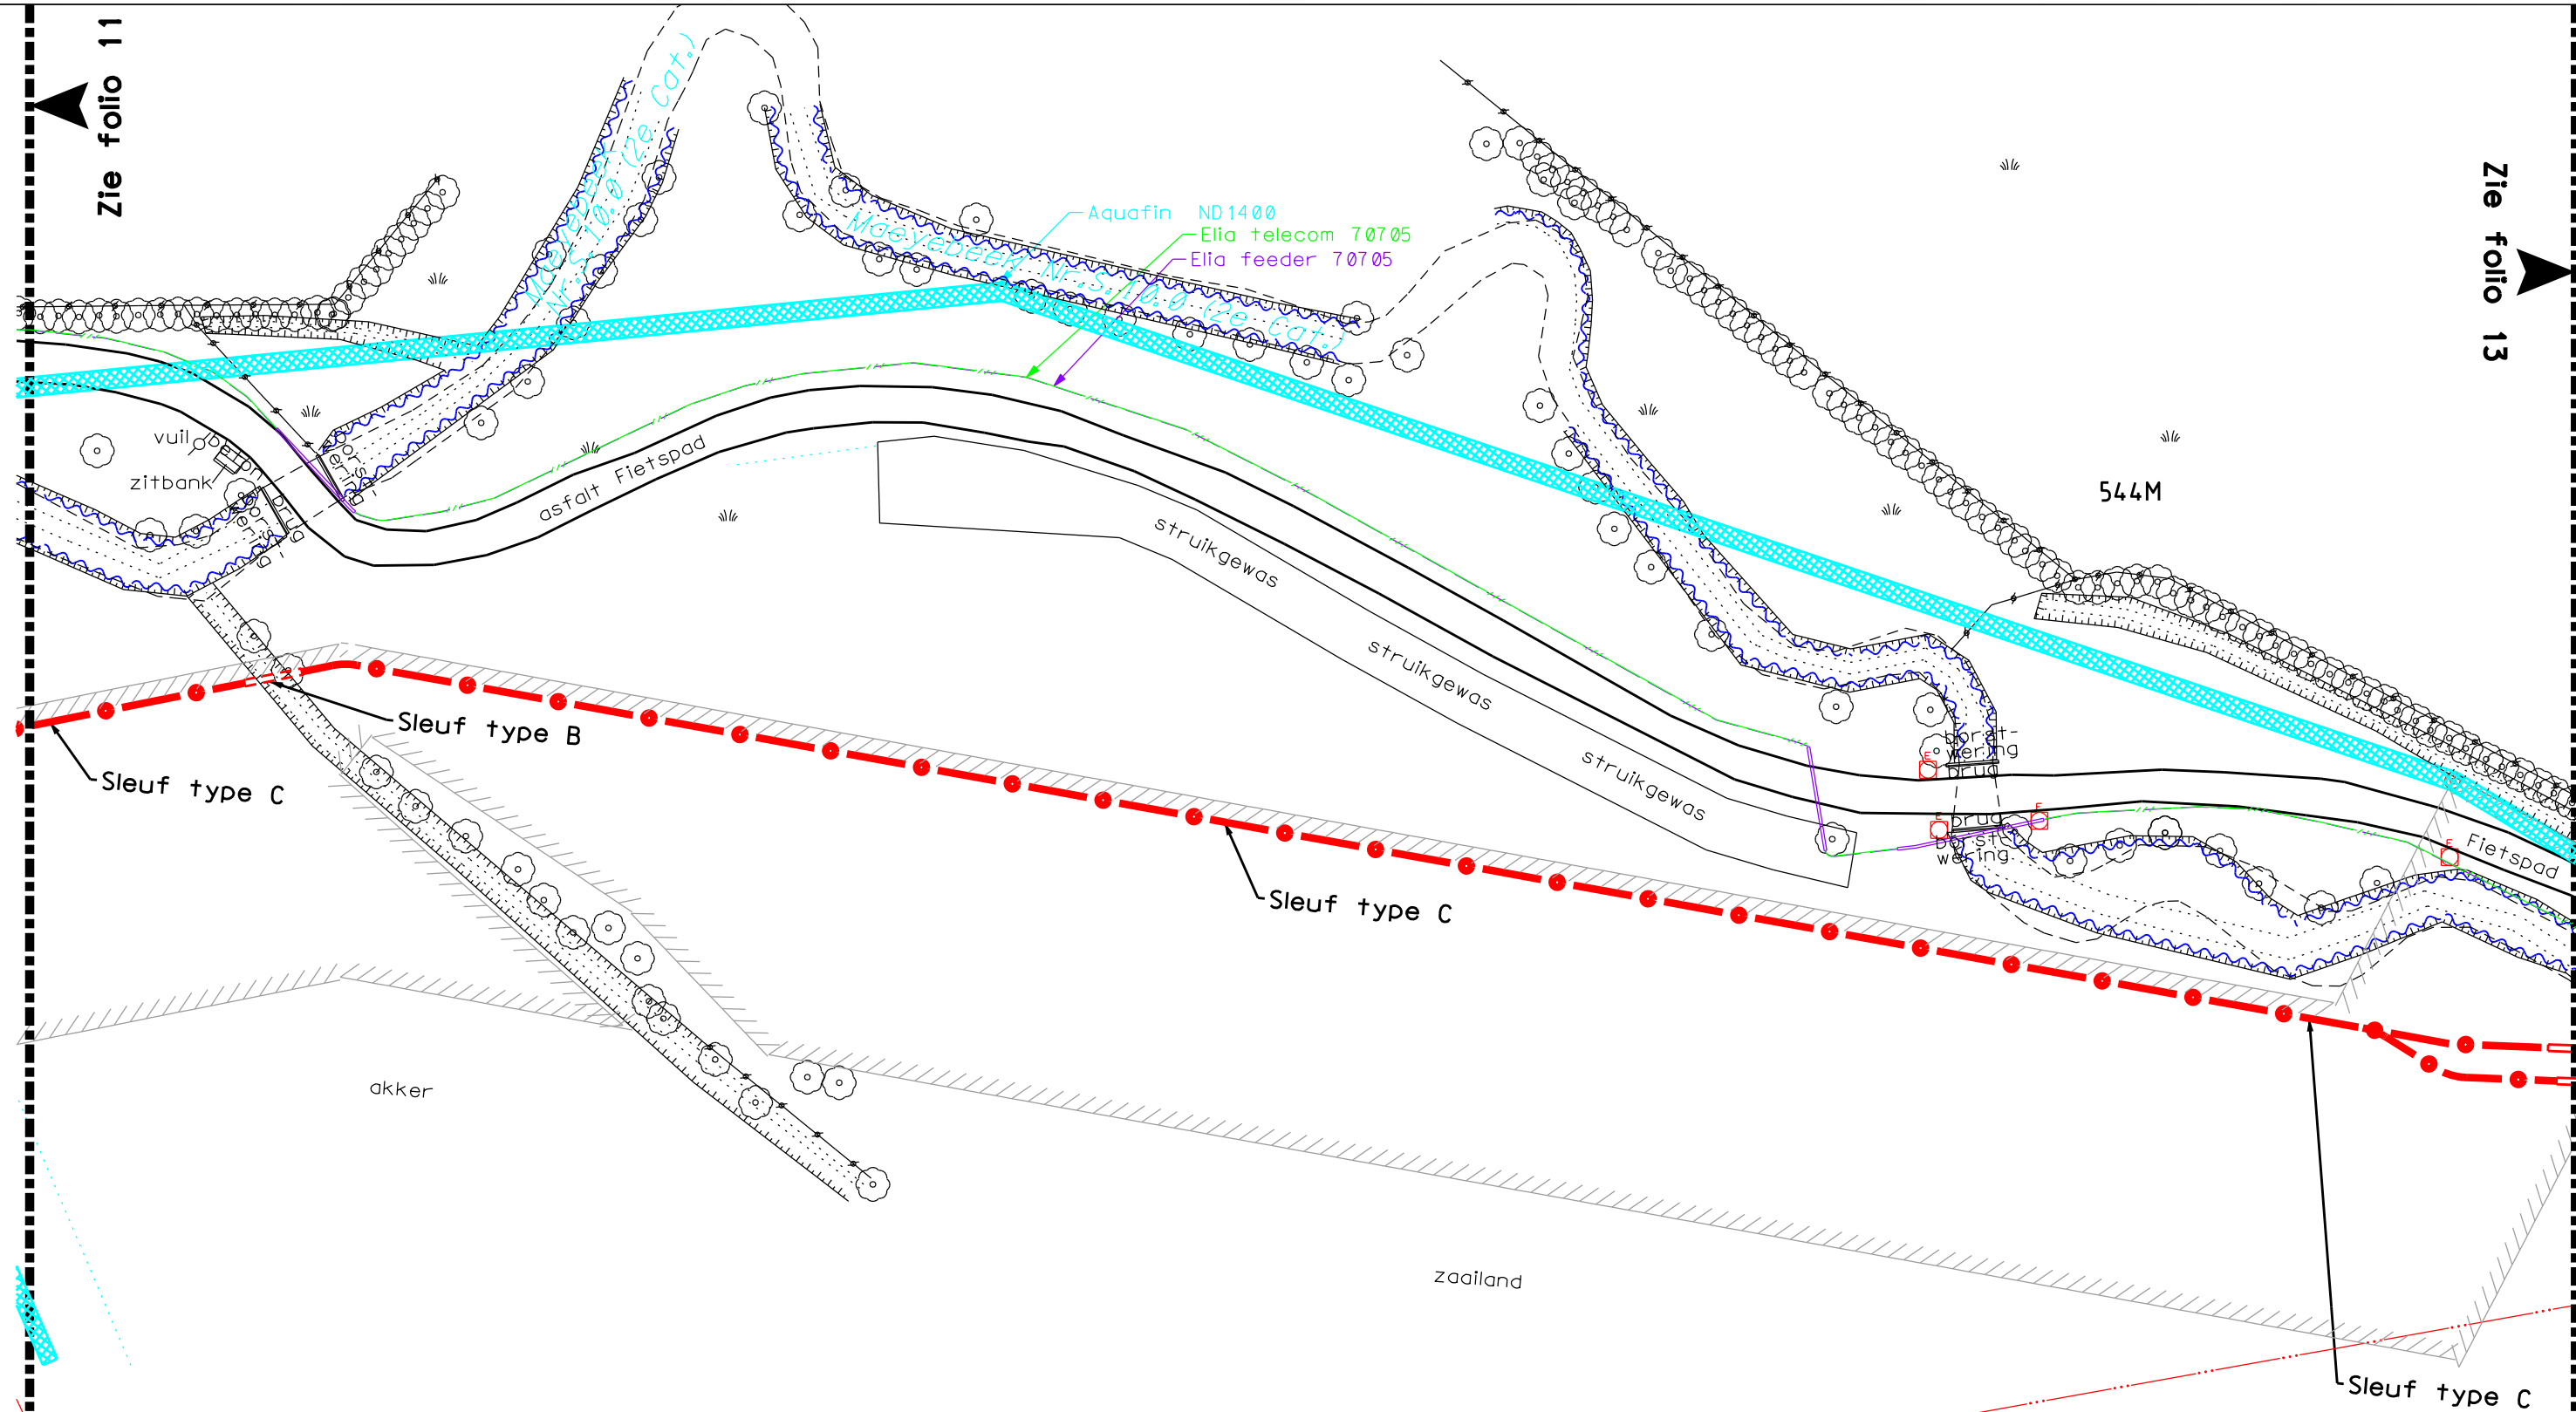

544M


GEMEENTE SCHELLE

Air Liquide H2 ND100

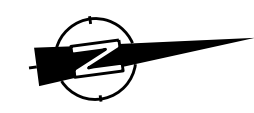


2x ONDERGRONDSE 150kV VERBINDING
SCHELLE - UMICORE
(150-434 & 150-435)

VOLGNUMMER		FOLIO		REV		S.V.	
303704901200							

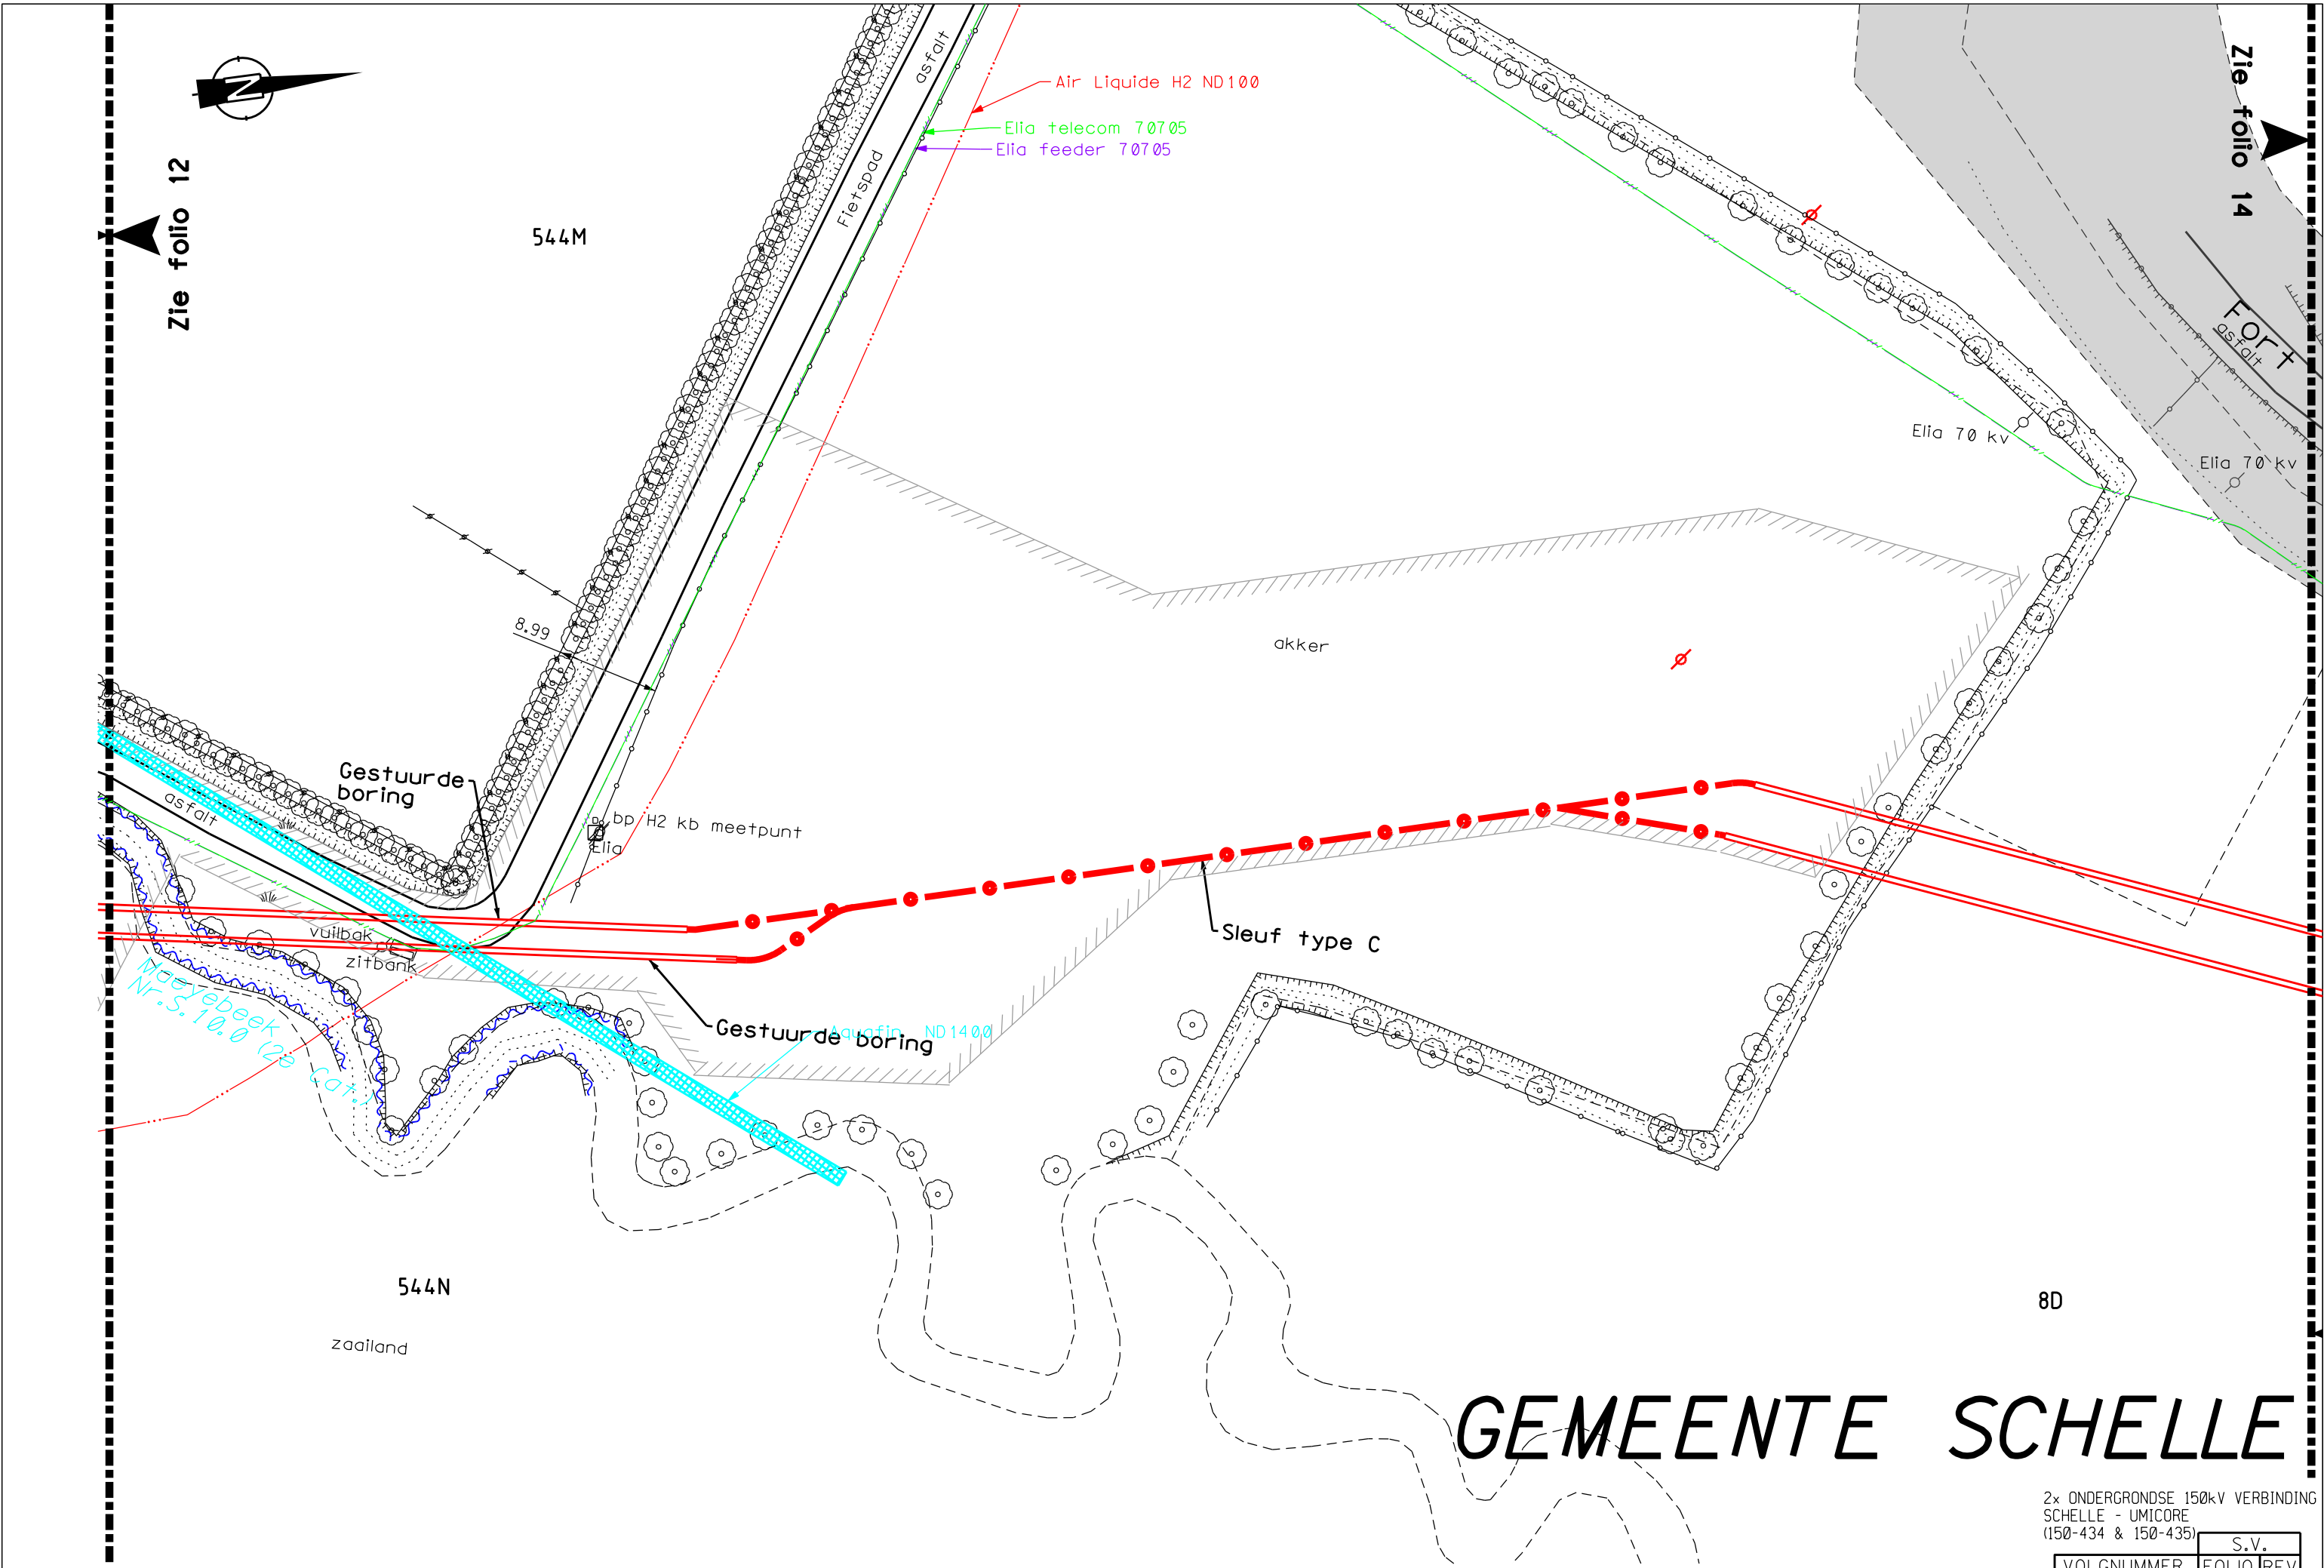


DE INLICHTINGEN WORDEN BIJ WIJZE VAN AANDUIDING GEGEVEN EN KUNNEN ONS GEENSZINS VERANTWOORDELIJK STELLEN.

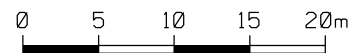

2x ONDERGRONDSE 150kV VERBINDING
SCHELLE - UMICORE
(150-434 & 150-435)

VOLGNUMMER		FOLIO		REV		S.V.	
303704901300							

GEMEENTE SCHELLE

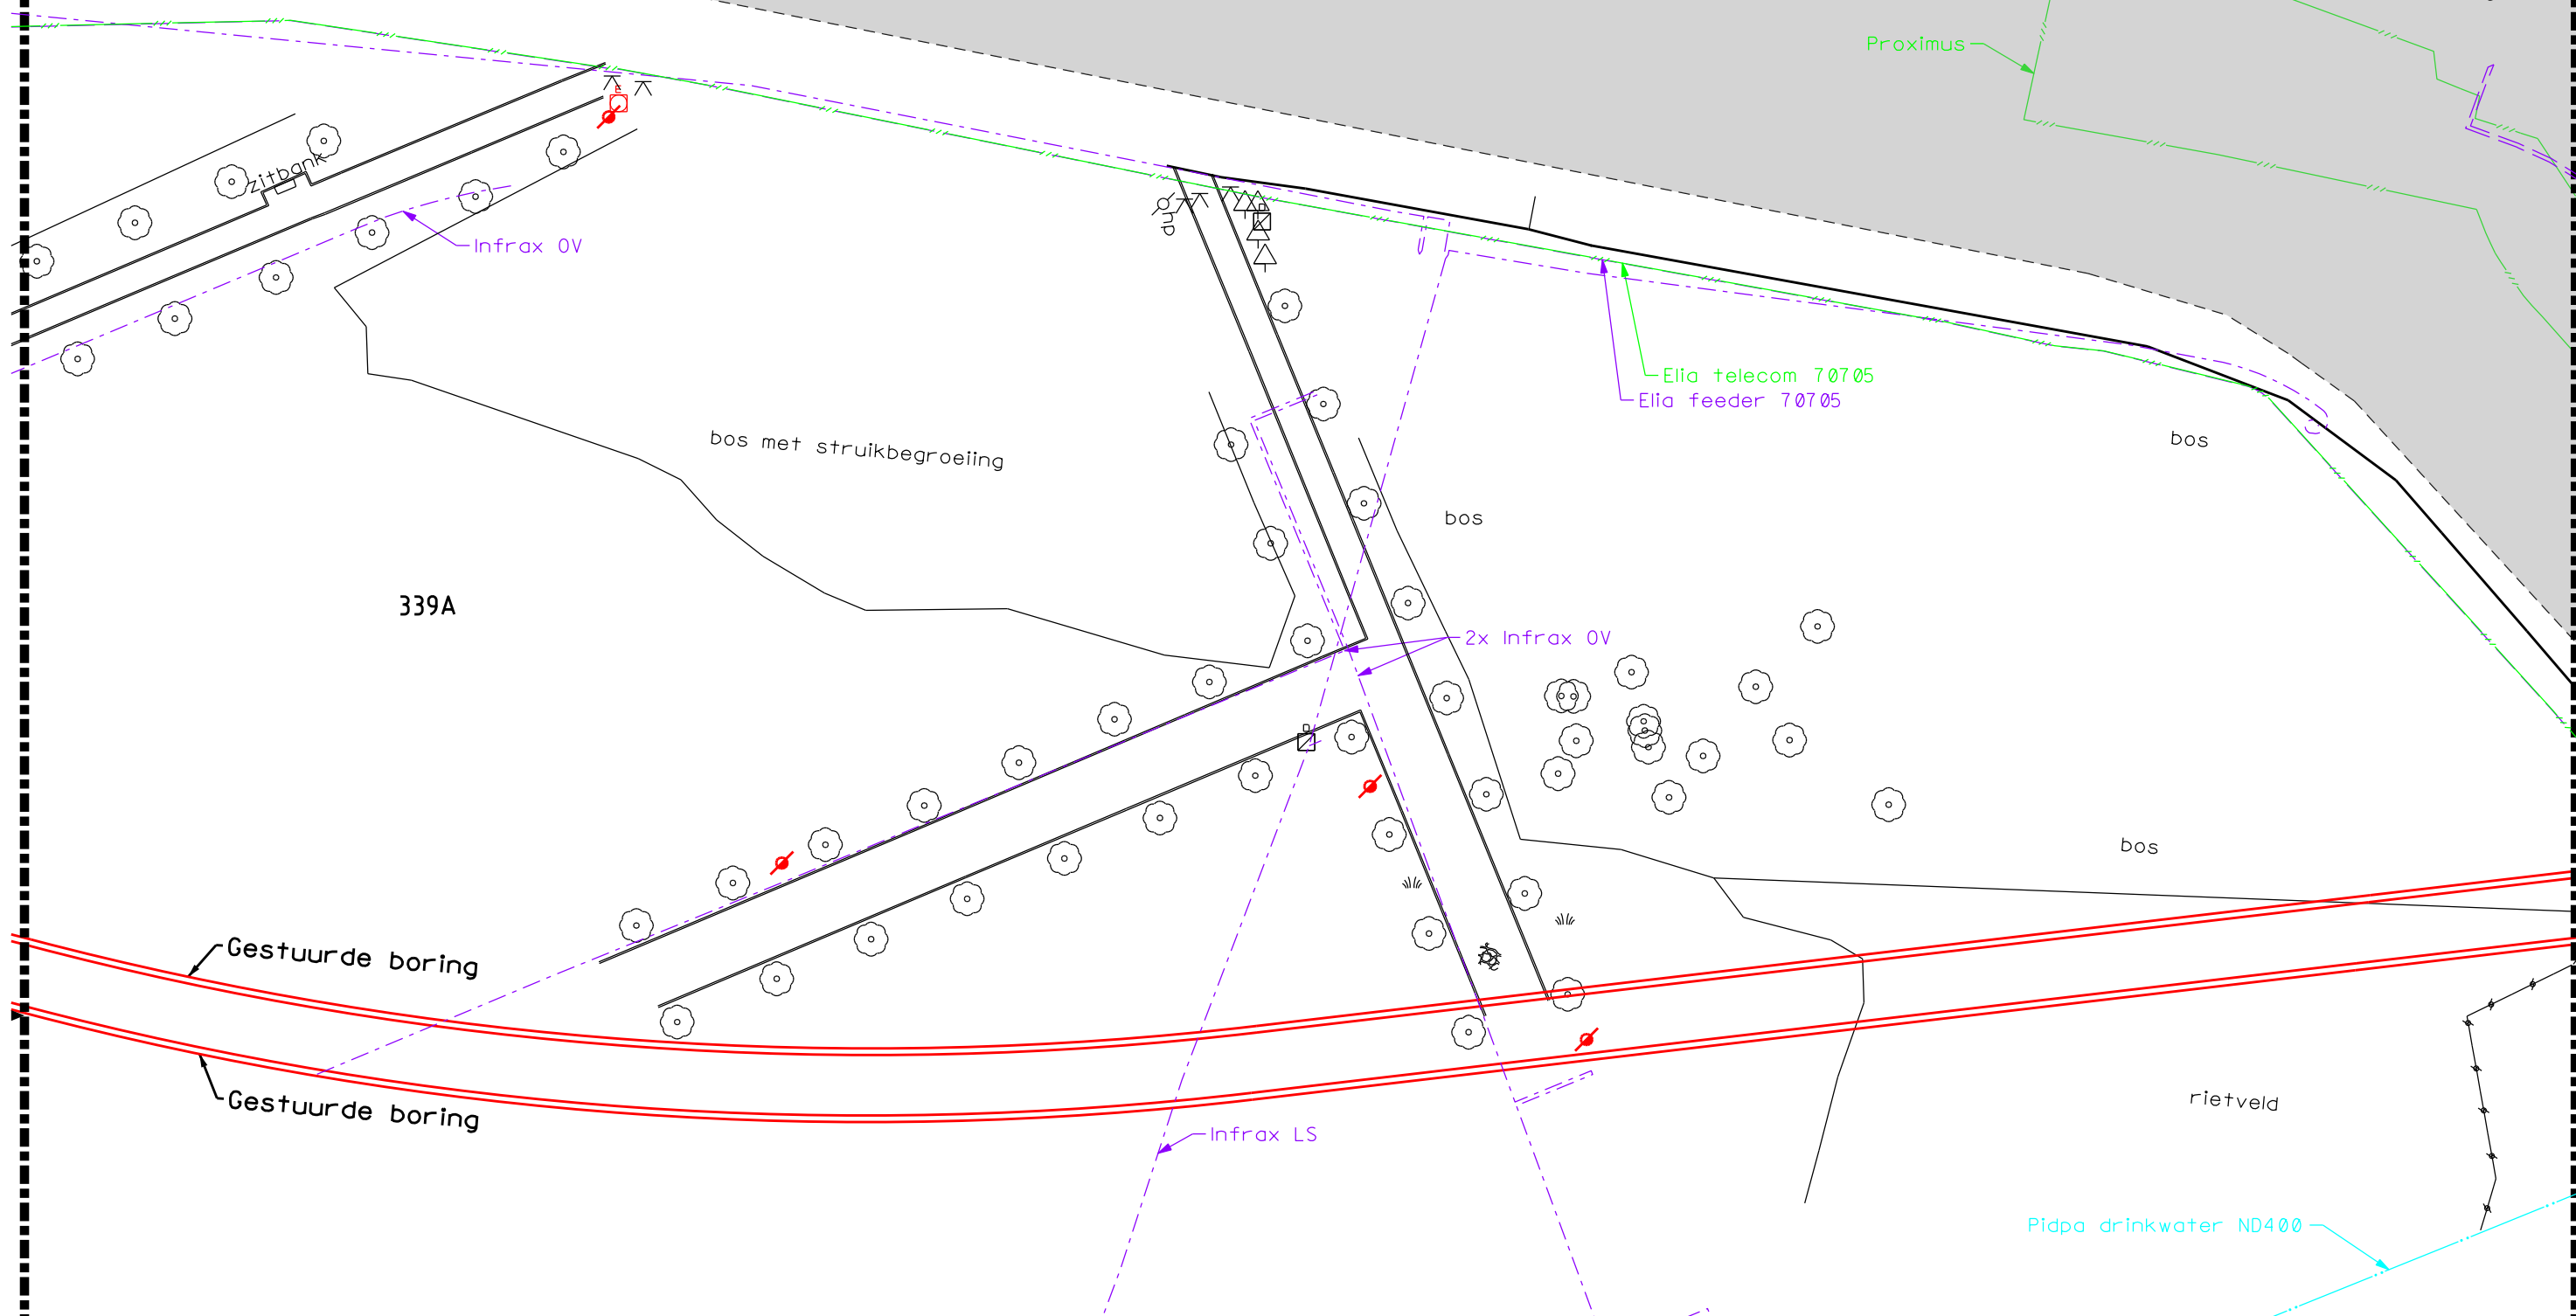


GEMEENTE HEMIKSEM

2x ONDERGRONDSE 150kV VERBINDING
SCHELLE - UMICORE
(150-434 & 150-435)

VOLGNUMMER		FOLIO REV		S.V.
303704901500				

0 5 10 15 20m



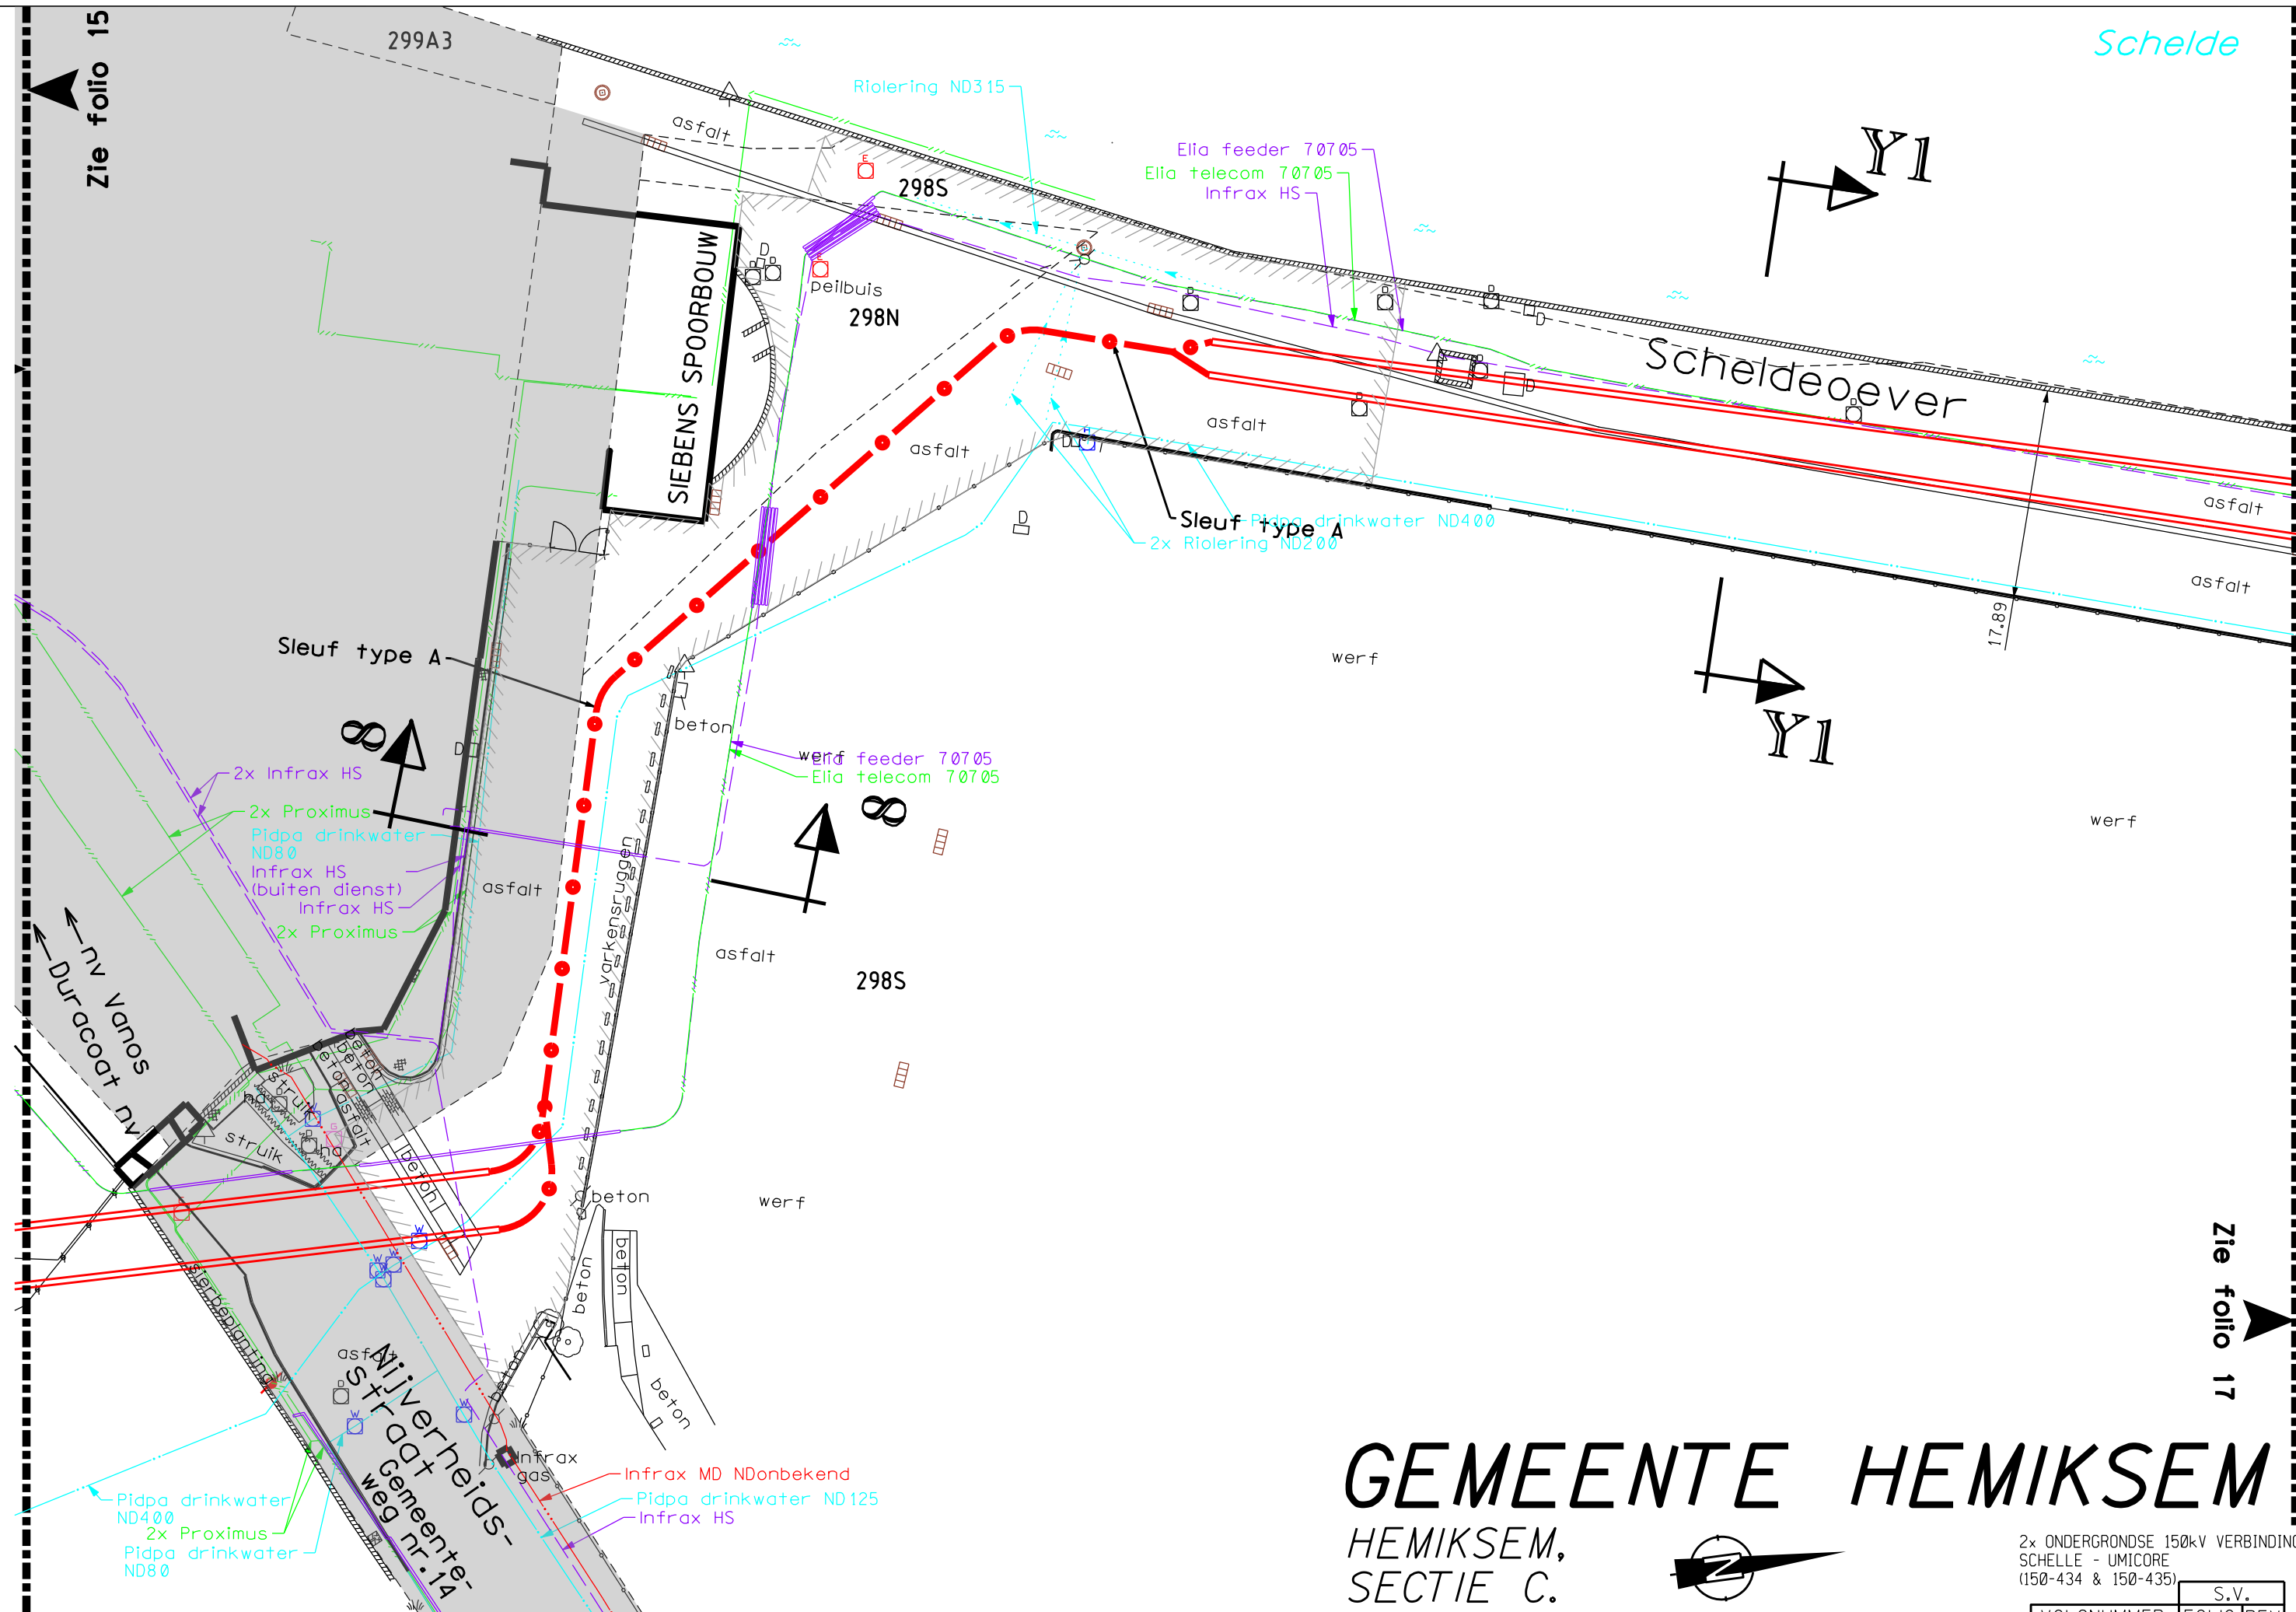

GEMEENTE HEMIKSEM

HEMIKSEM, SECTIE C.




0 5 10 15 20m

2x ONDERGRONDSE 150kV VERBINDING SCHELLE - UMICORE (150-434 & 150-435)				S.V.
VOLGNUMMER	FOLIO	REV		
303704901600	1600			

Schelde

Zie folio 16

Zie folio 18

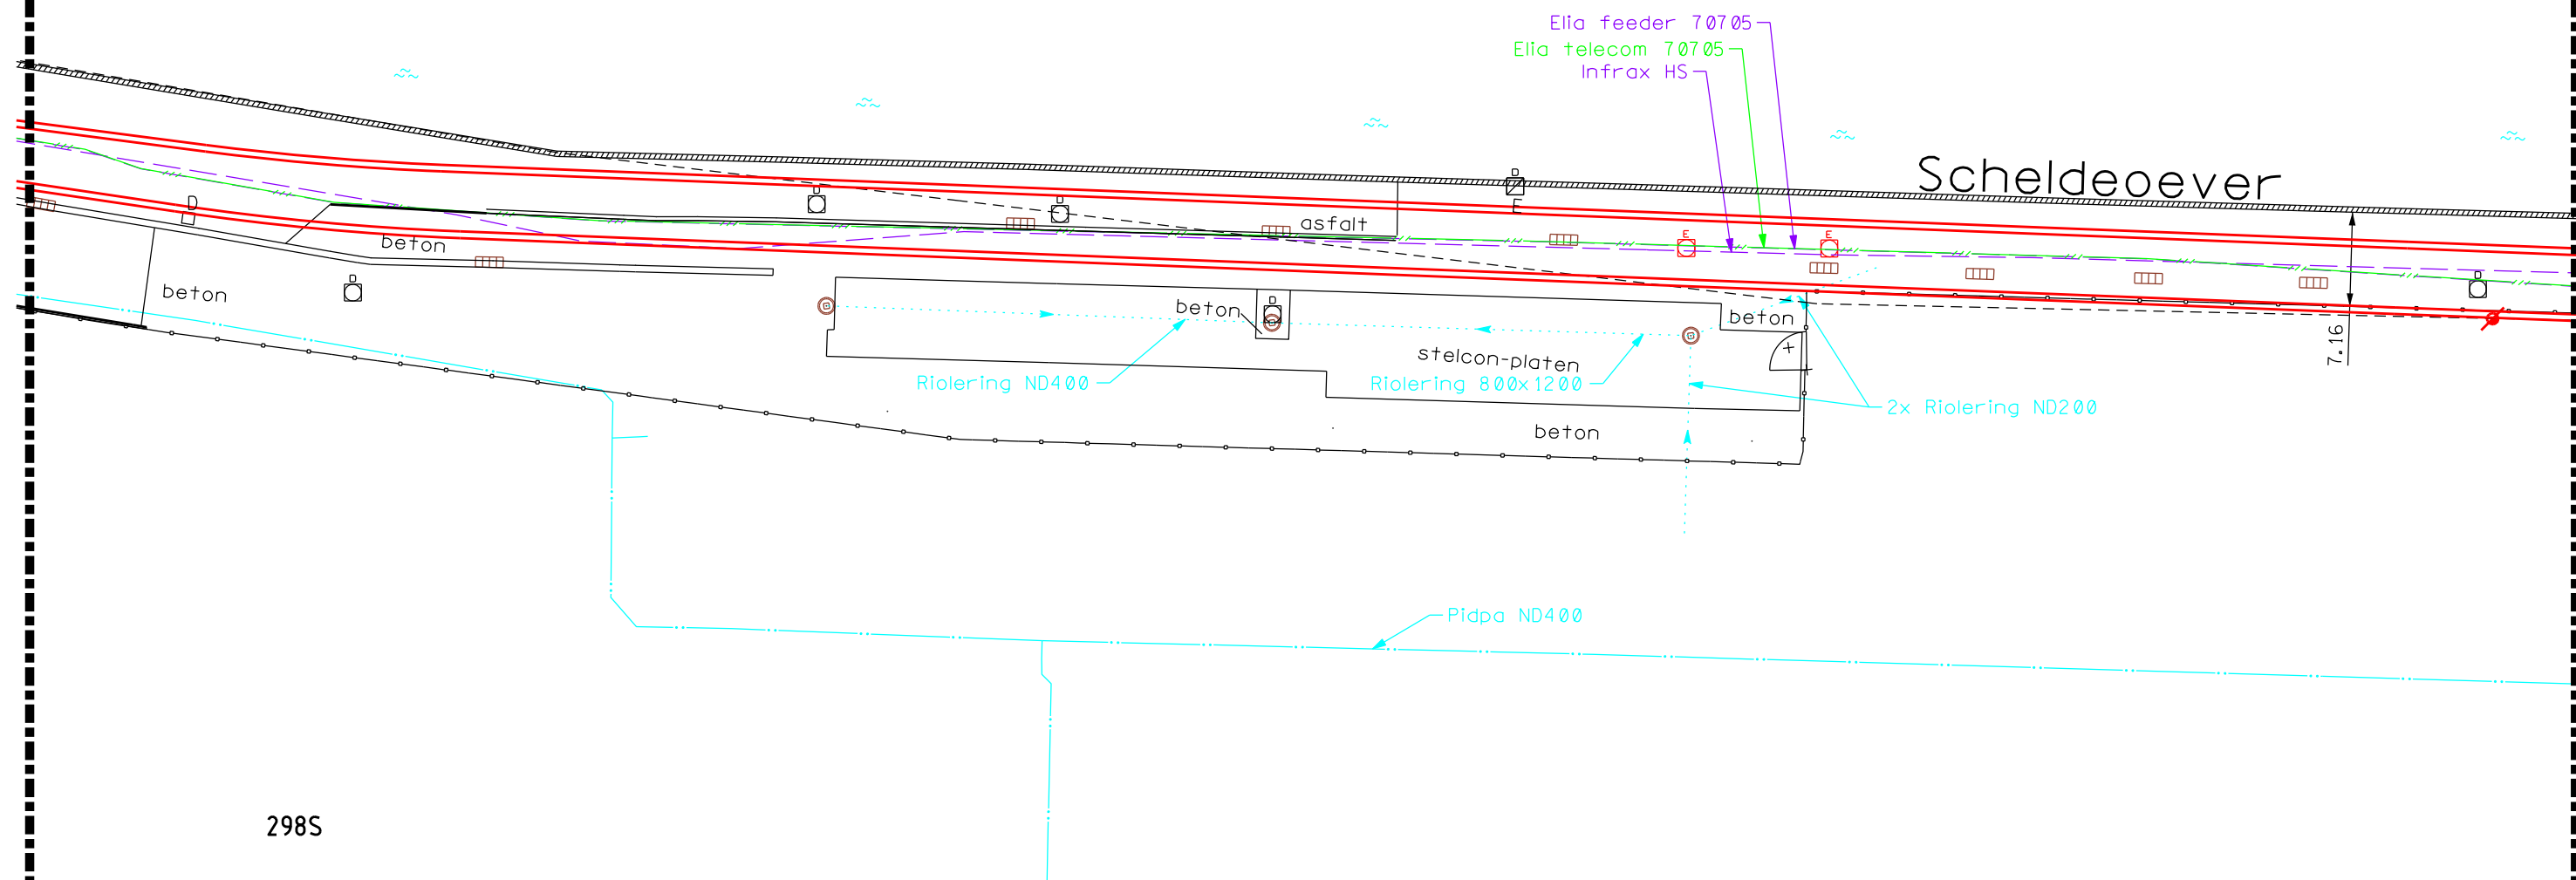

298S

GEMEENTE HEMIKSEM




0 5 10 15 20m

2x ONDERGRONDSE 150kV VERBINDING
SCHELLE - UMICORE
(150-434 & 150-435)

VOLGNUMMER		FOLIO		REV		S.V.	
303704901700							

Schelde

Zie folio 19

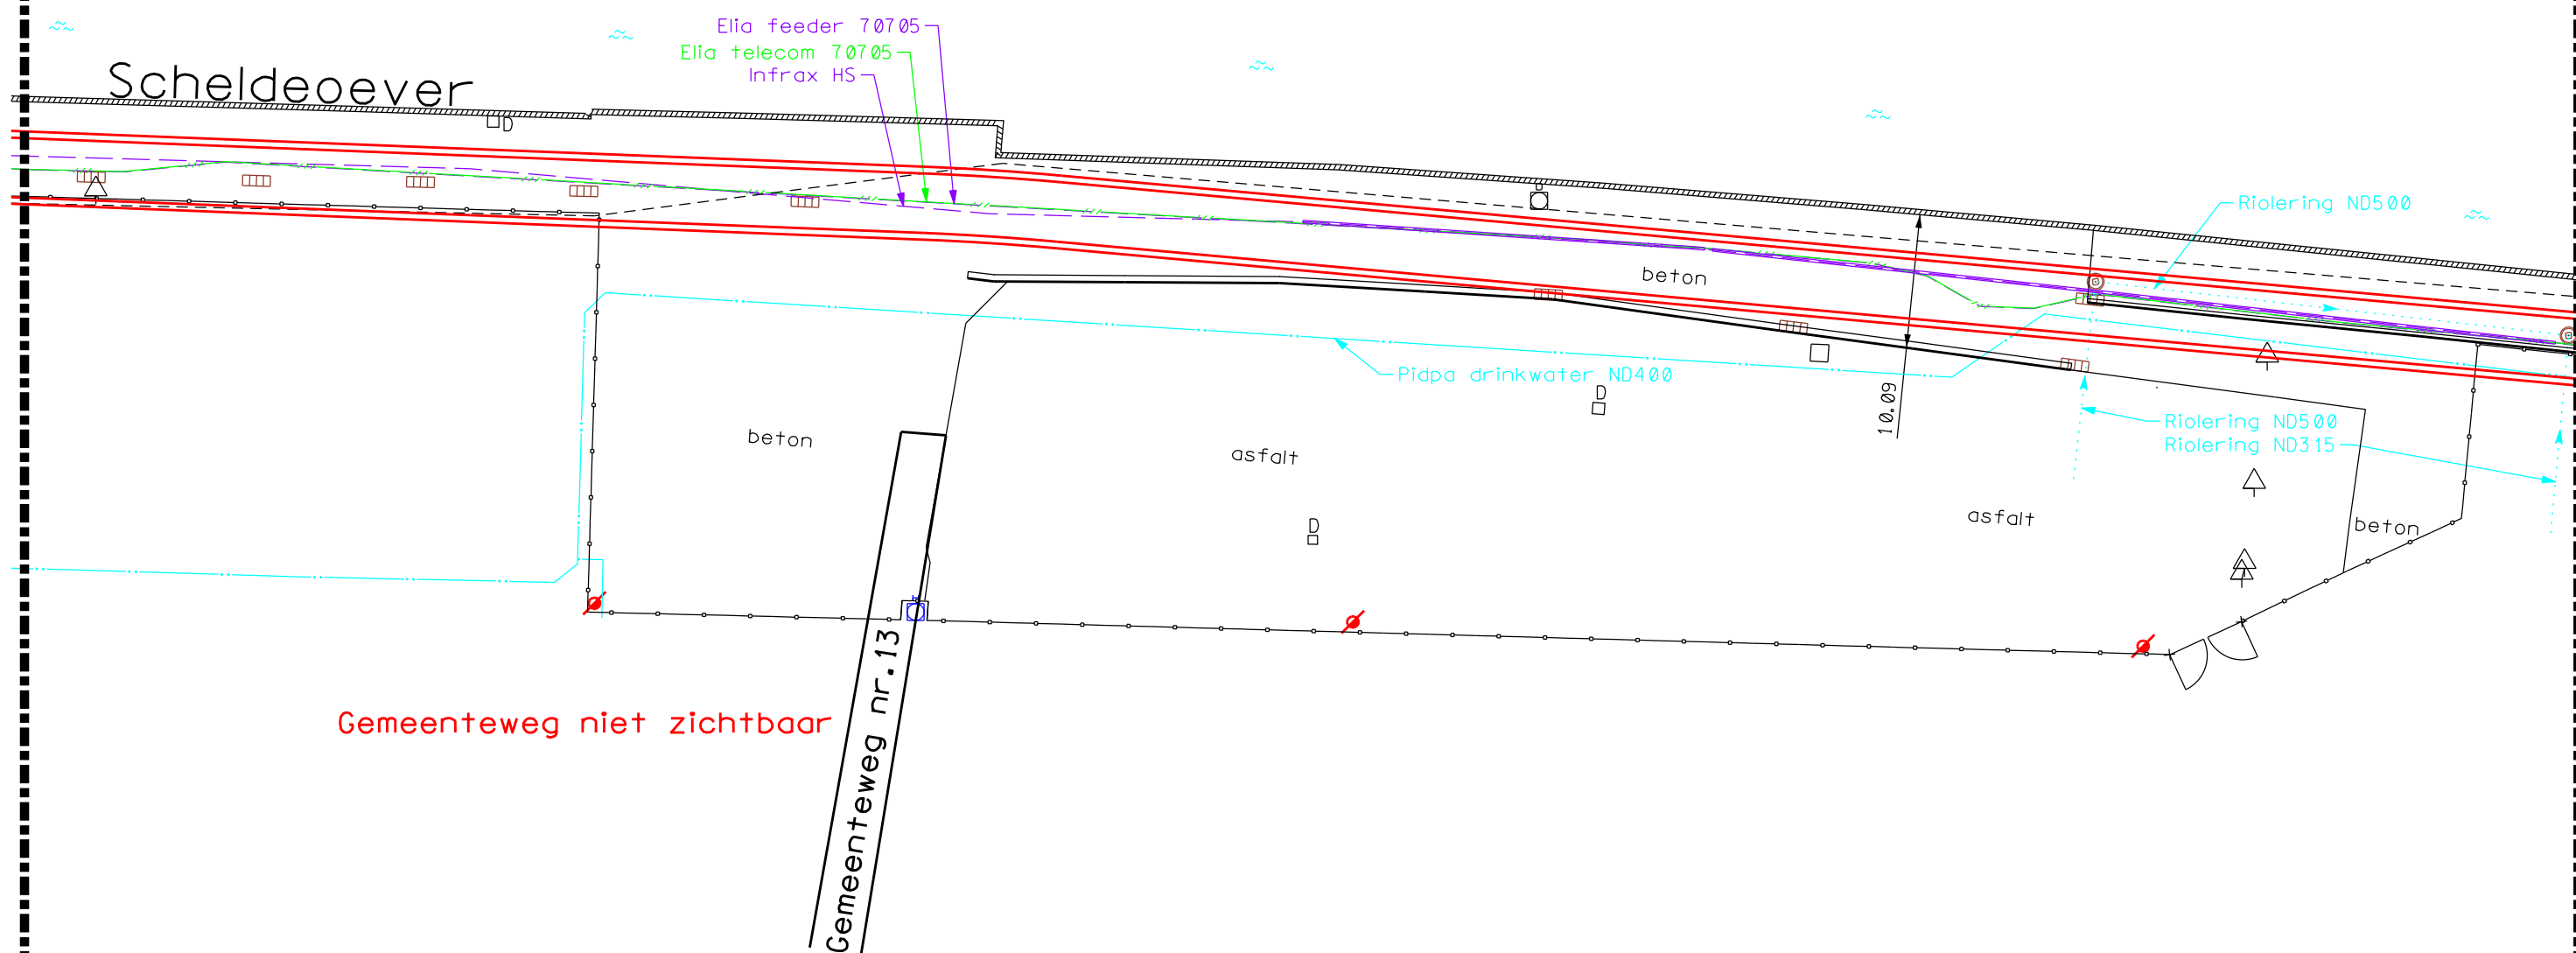

GEMEENTE HEMIKSEM



0 5 10 15 20m


2x ONDERGRONDSE 150kV VERBINDING
SCHELLE - UMICORE
(150-434 & 150-435)

VOLGNUMMER		FOLIO		REV		S.V.	
303704901800							

DE INLICHTINGEN WORDEN BIJ WIJZE VAN AANDUIDING GEGEVEN EN KUNNEN ONS GEENSZINS VERANTWOORDELIJK STELLEN.


Schelde

SECTIE C.
GEMEENTE HEMIKSEM

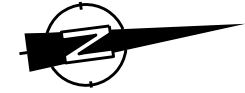

Zie folio 18

Zie folio 20

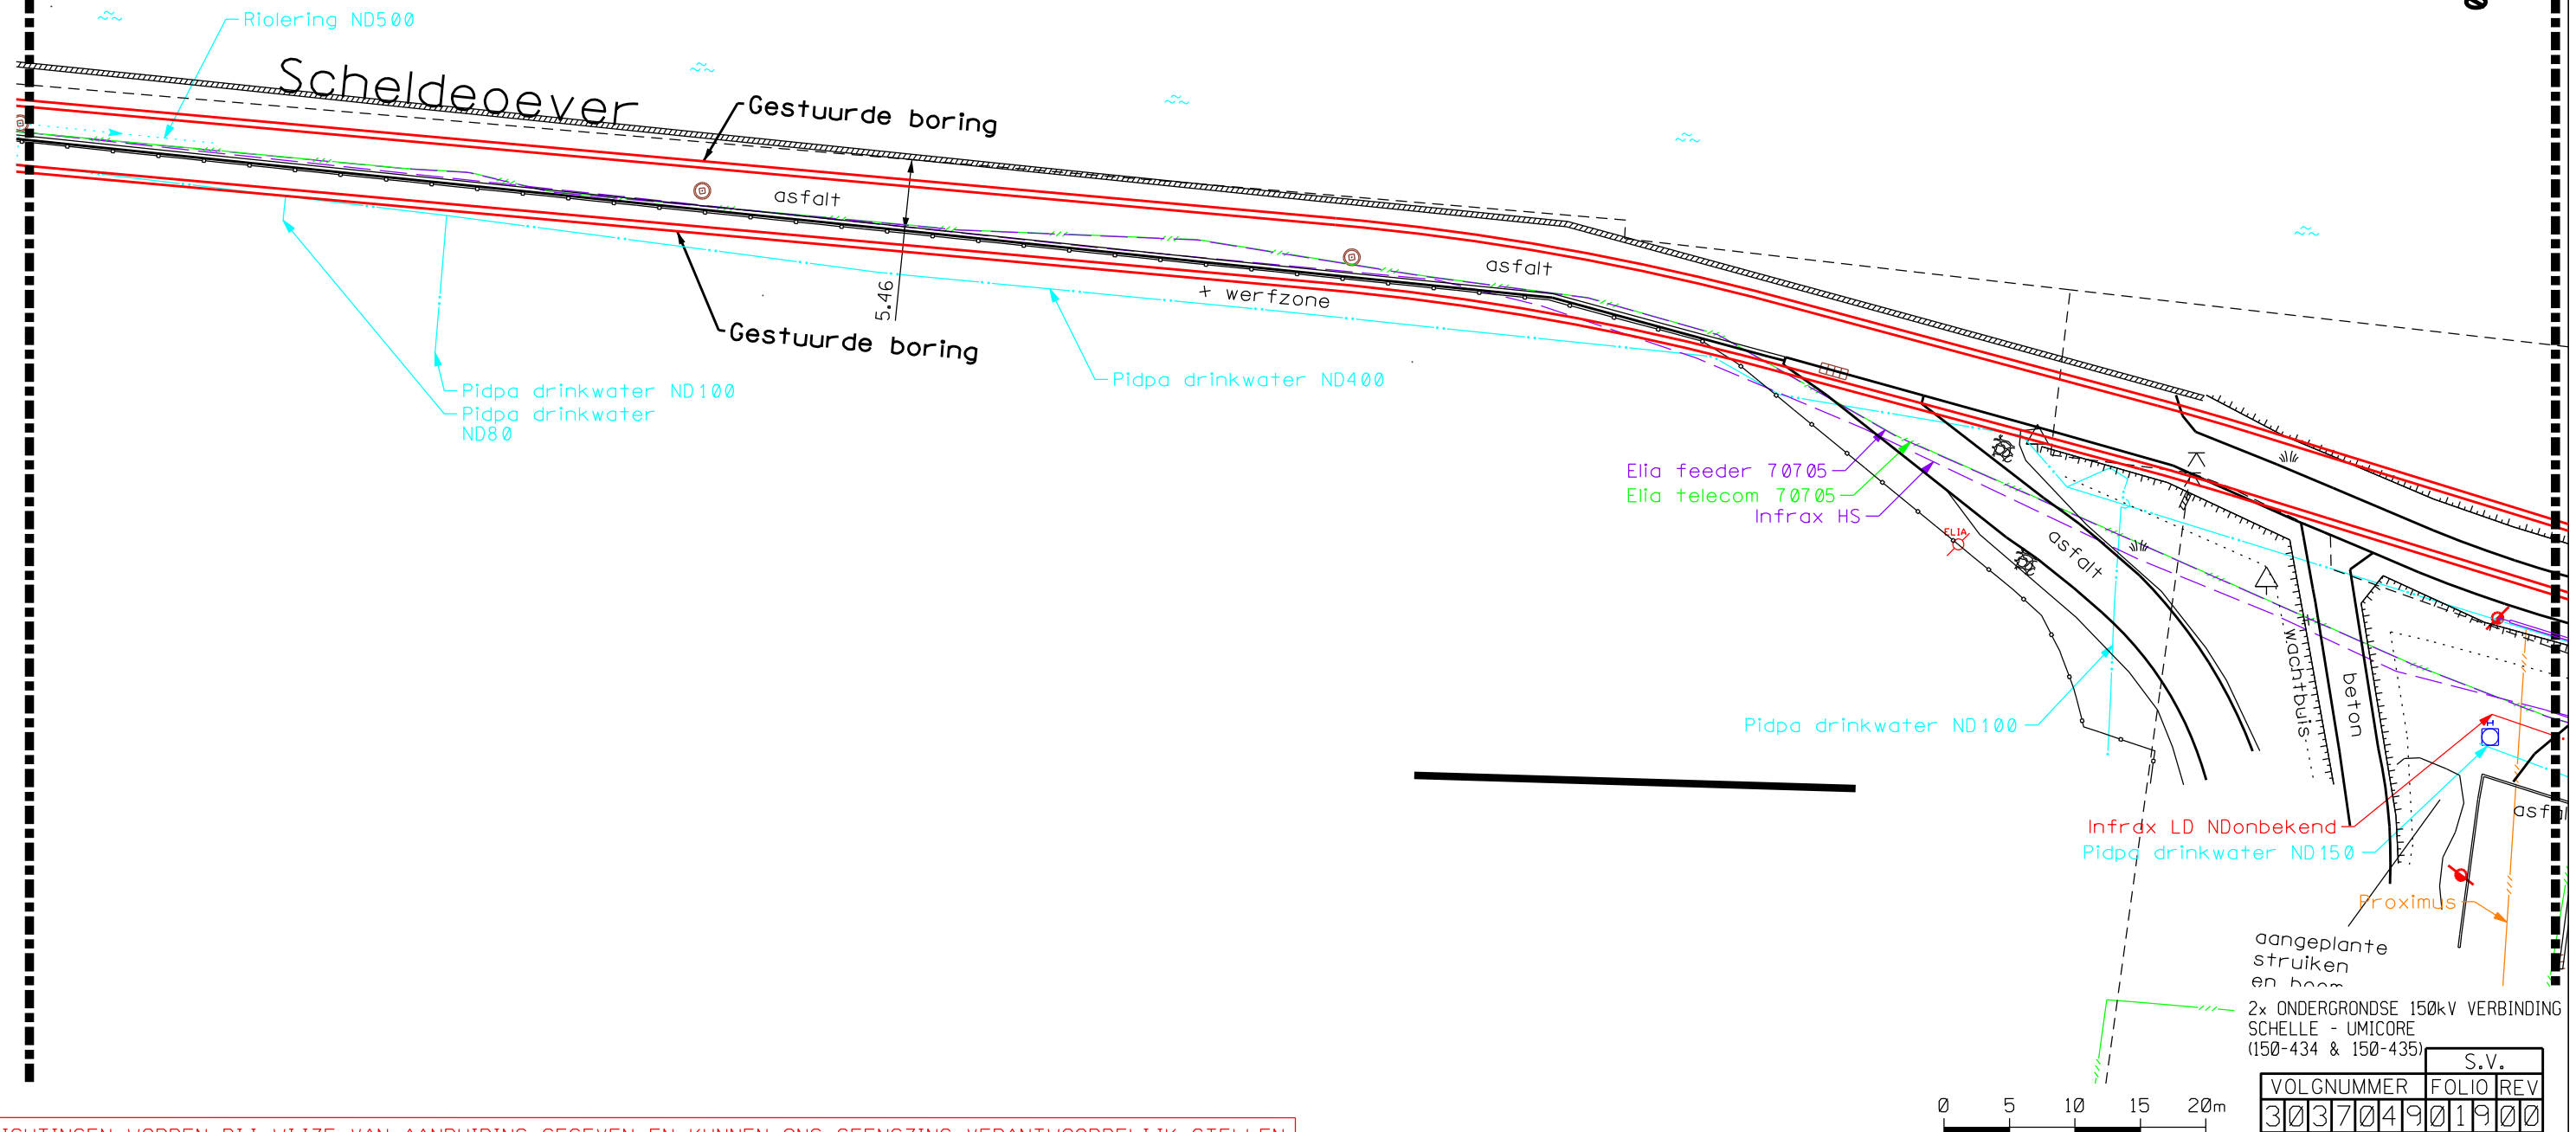


Schelde

GEMEENTE HEMIKSEM

Zie folio 19

Zie folio 21

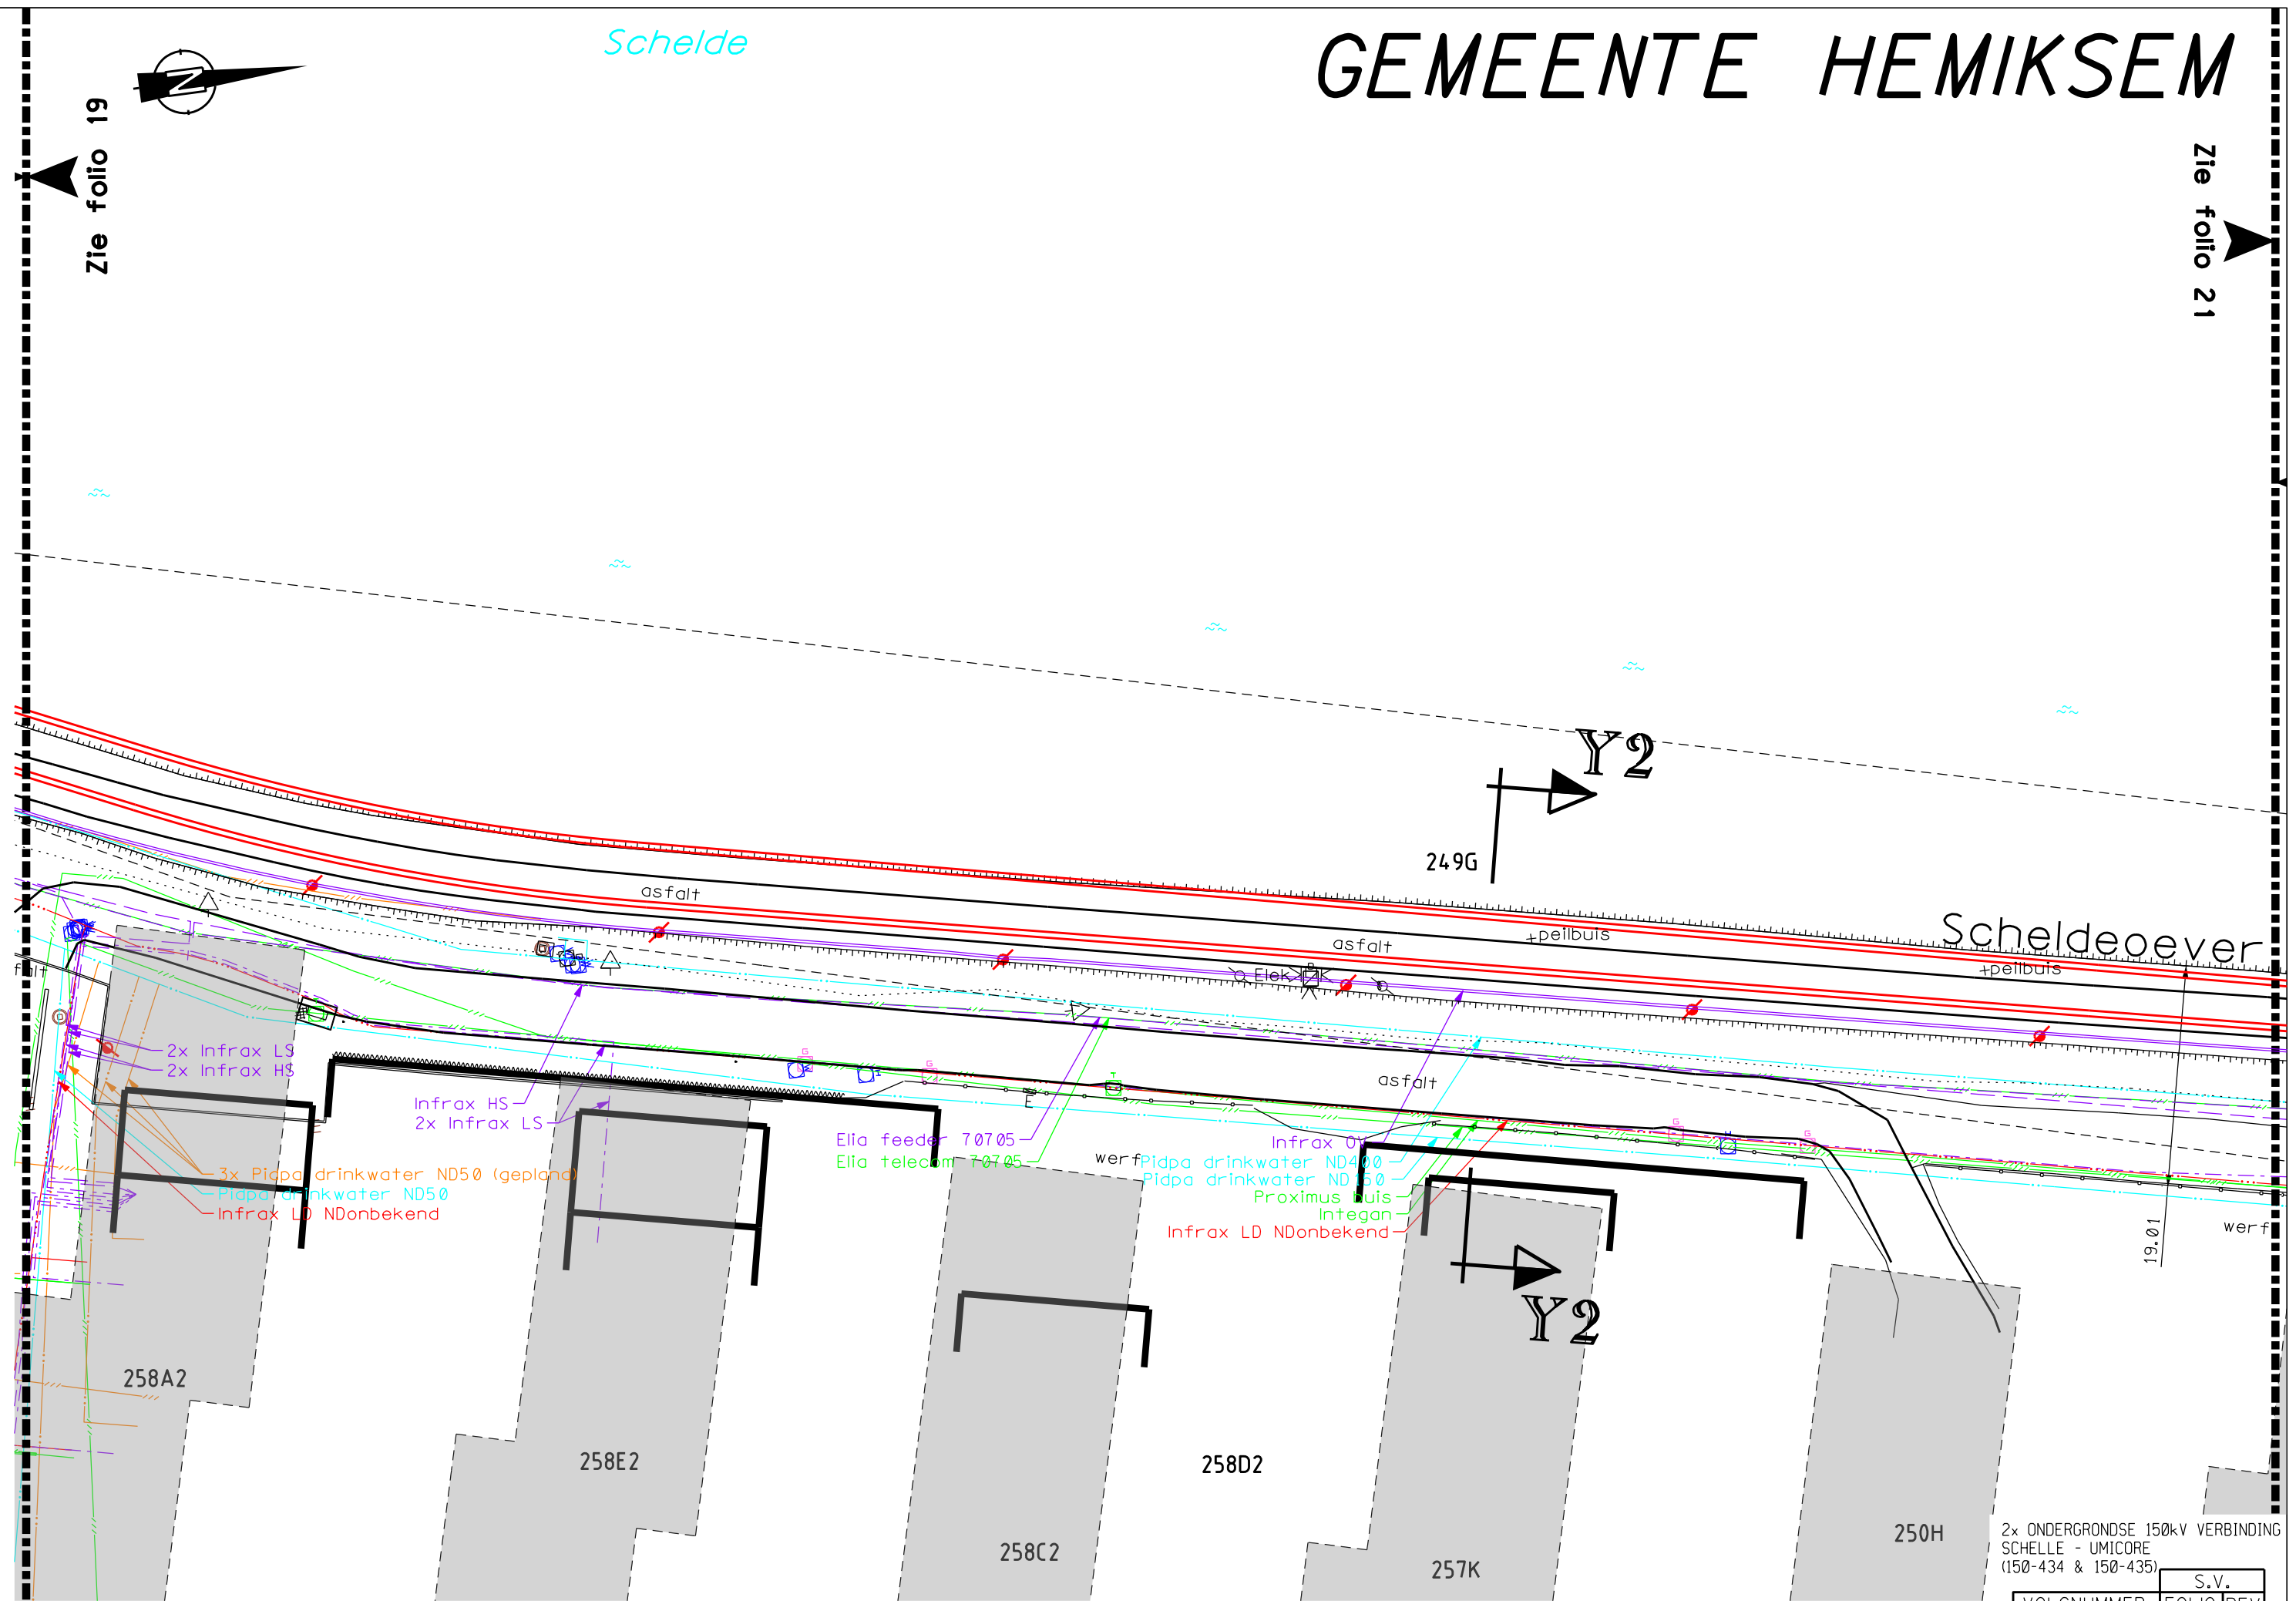

DE INLICHTINGEN WORDEN BIJ WIJZE VAN AANDUIDING GEGEVEN EN KUNNEN ONS GEENSZINS VERANTWOORDELIJK STELLEN.

0 5 10 15 20m

2x ONDERGRONDSE 150kV VERBINDING
SCHELLE - UMICORE
(150-434 & 150-435)


VOLGNUMMER		FOLIO		REV		S.V.	
303704902000		21					



Schelde

Zie folio 20


Y3

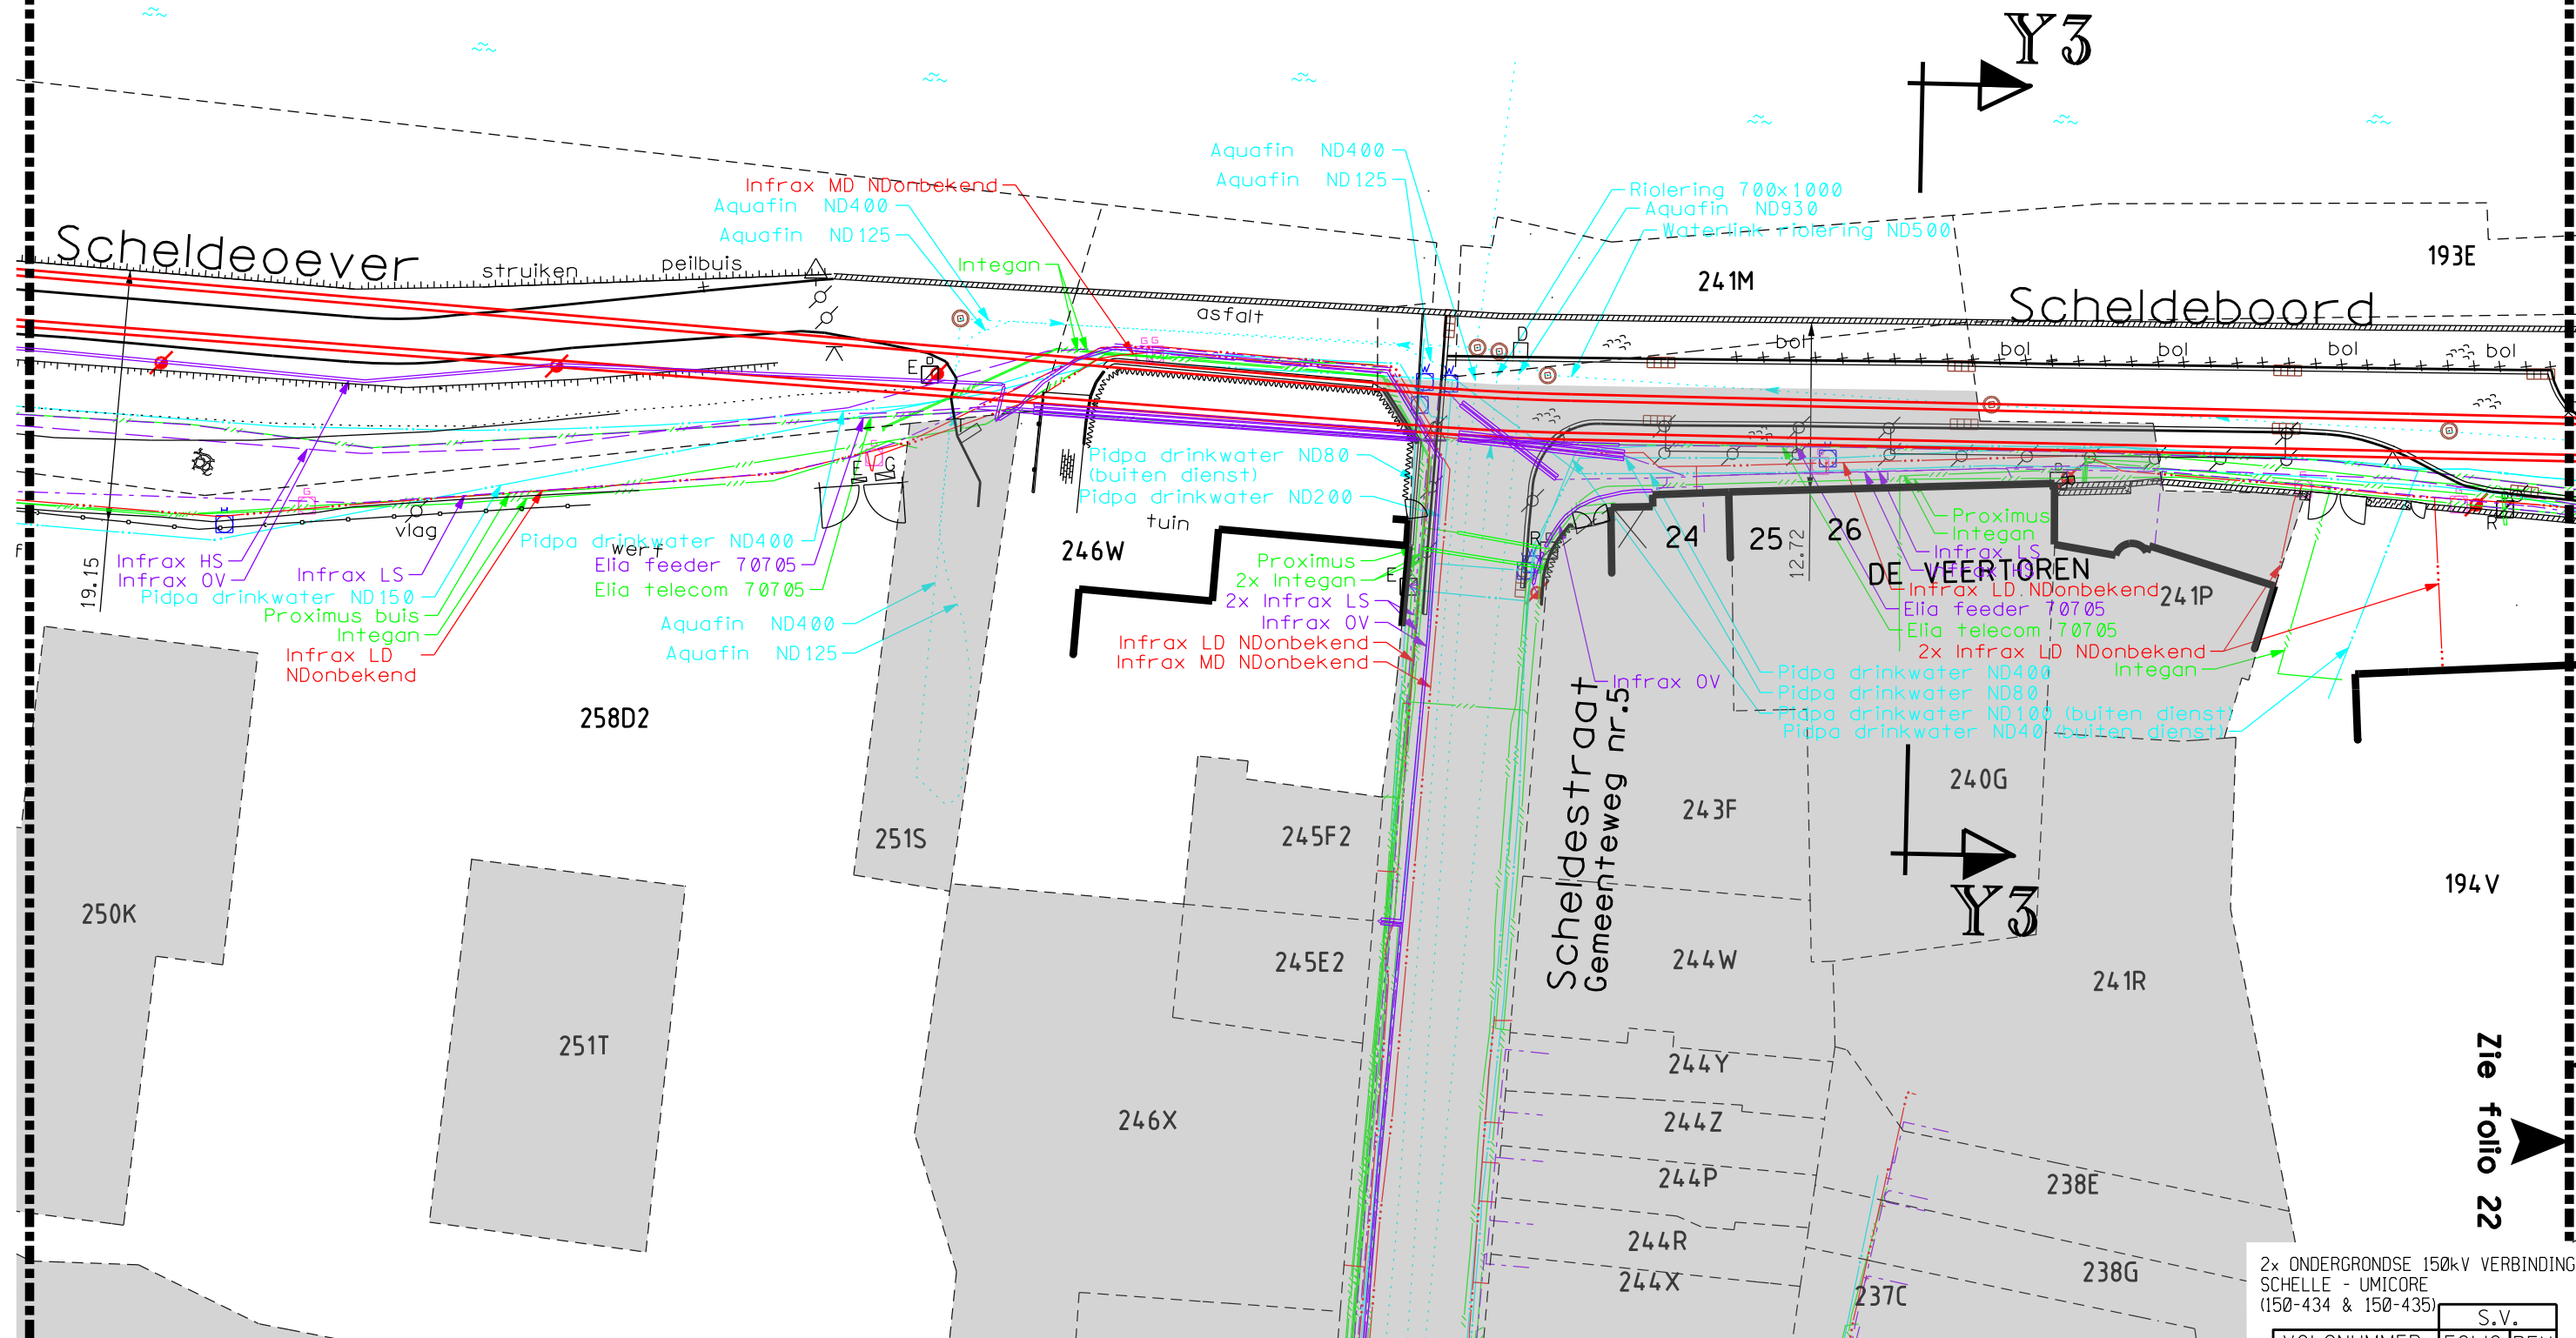

0 5 10 15 20m

2x ONDERGRONDSE 150kV VERBINDING
SCHELLE - UMICORE
(150-434 & 150-435)

VOLGNUMMER		FOLIO		REV		S.V.	
303704902100							

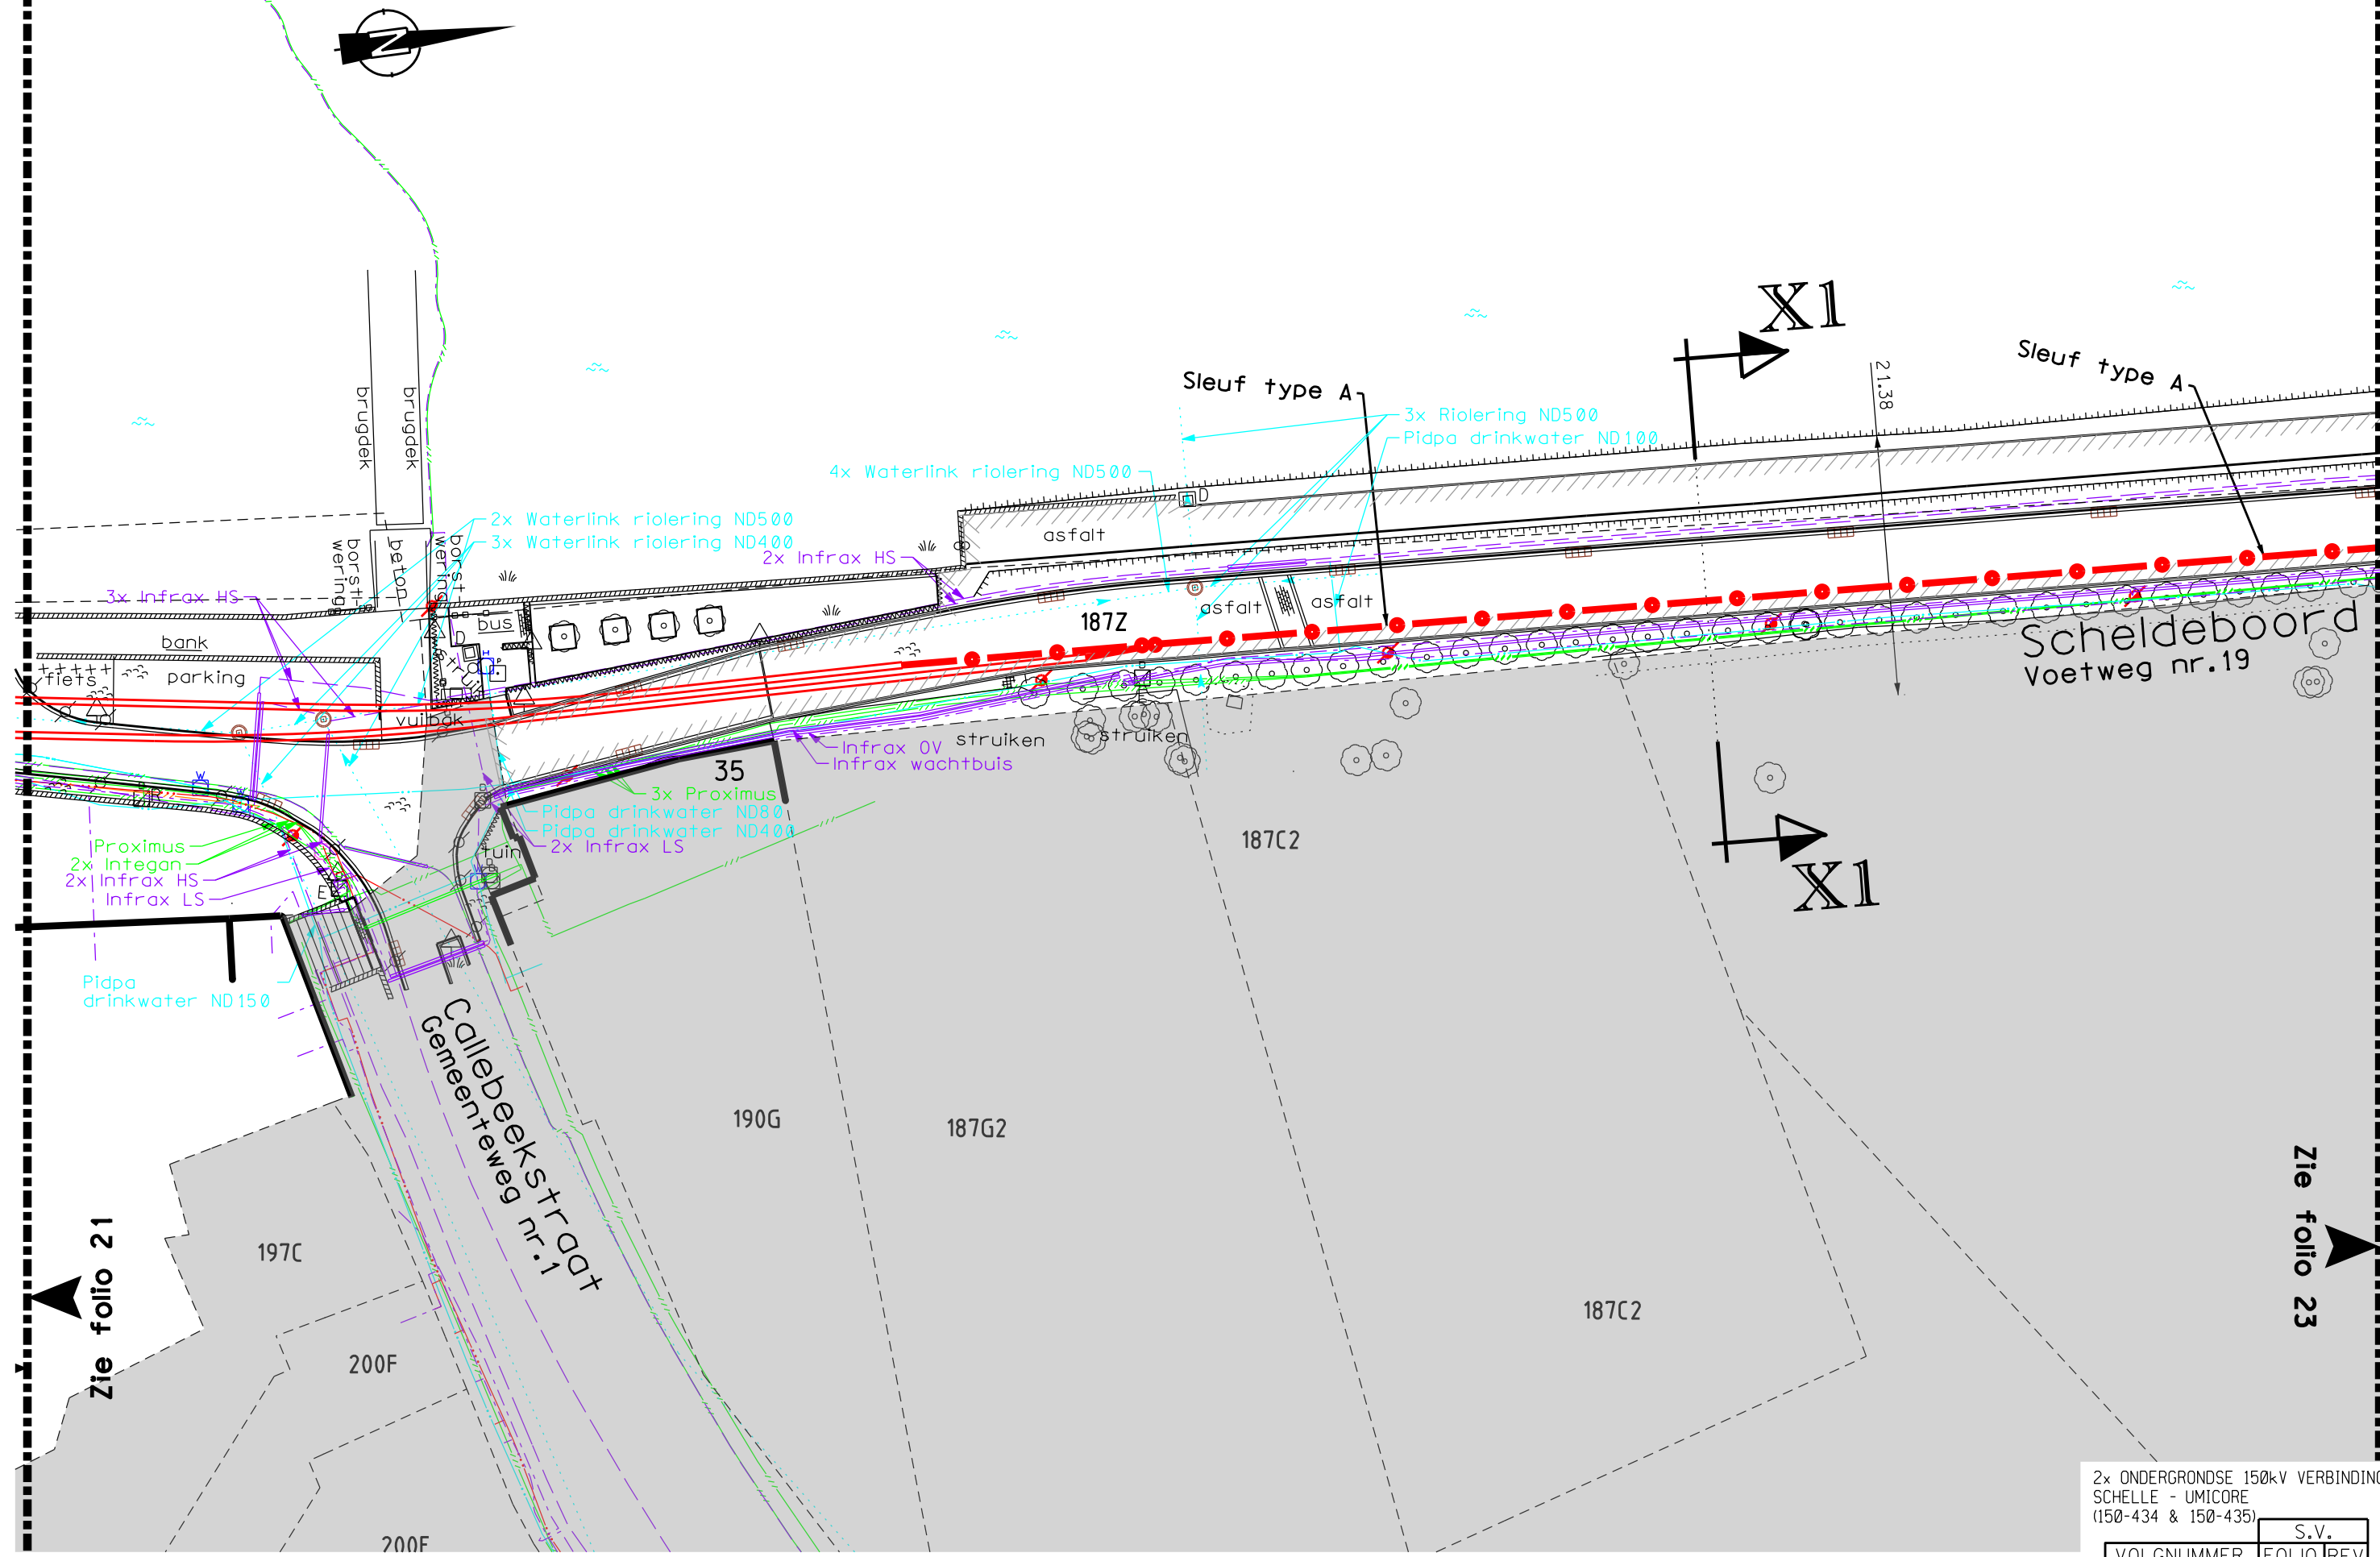


GEMEENTE HEMIKSEM

HEMIKSEM,
SECTIE C.




Schelde

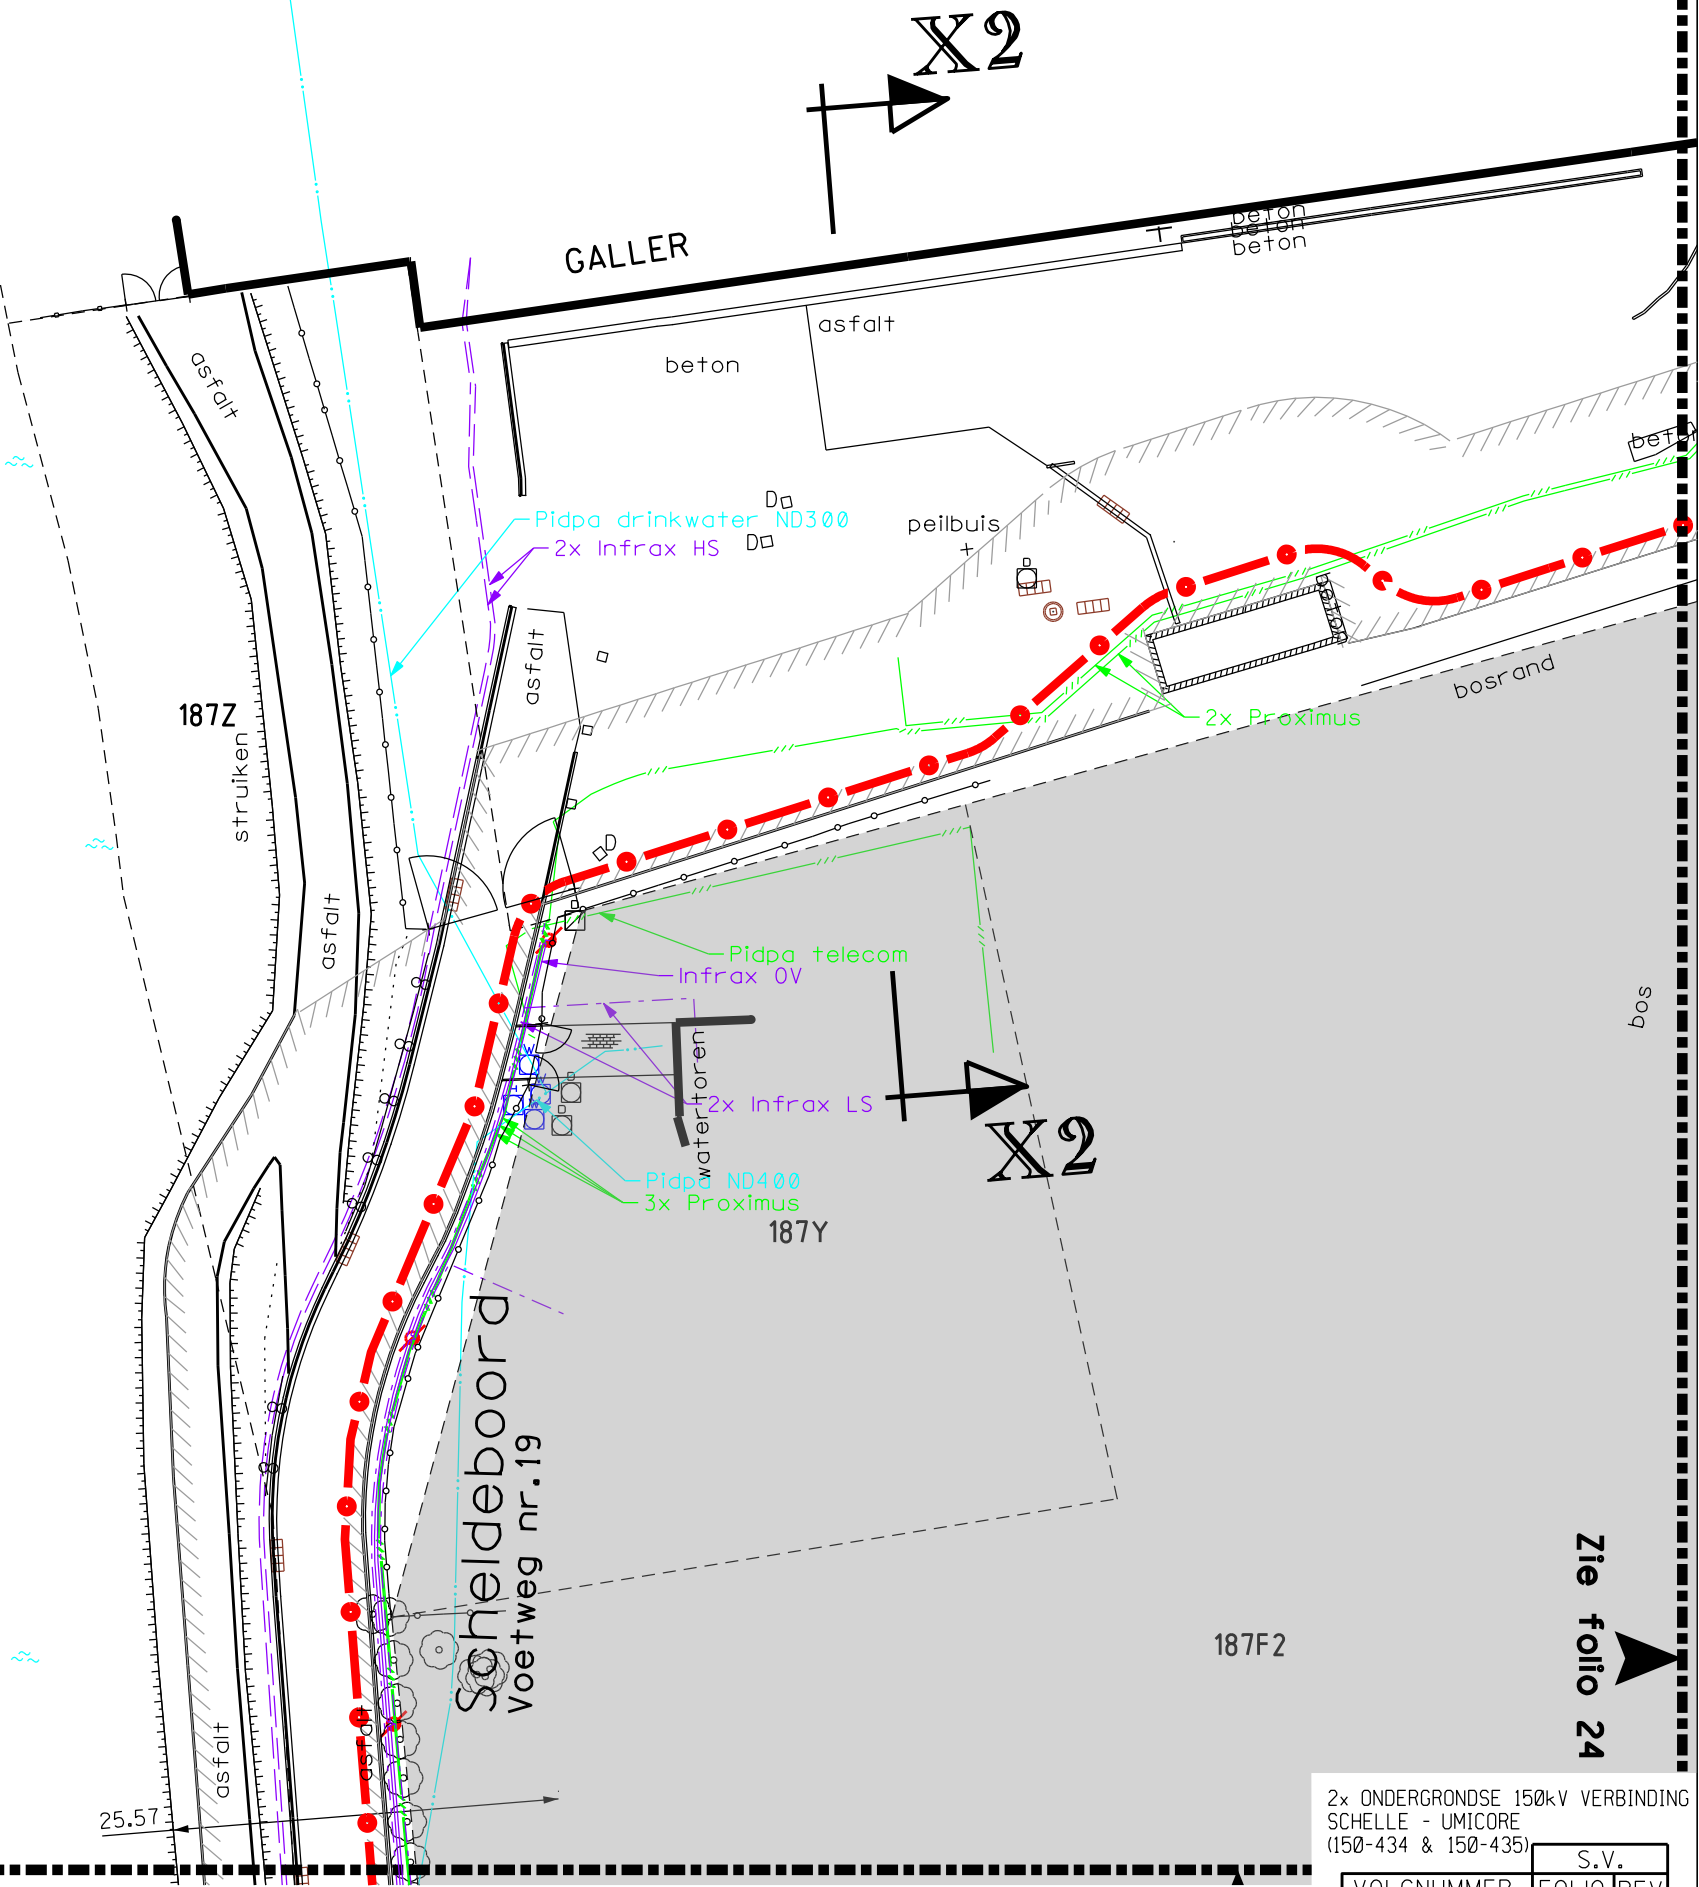

Zie folio 22

Zie folio 24

2x ONDERGRONDSE 150kV VERBINDING SCHELLE - UMICORE (150-434 & 150-435)				S.V.	
VOLGNUMMER		FOLIO		REV	
303704902300		02300			

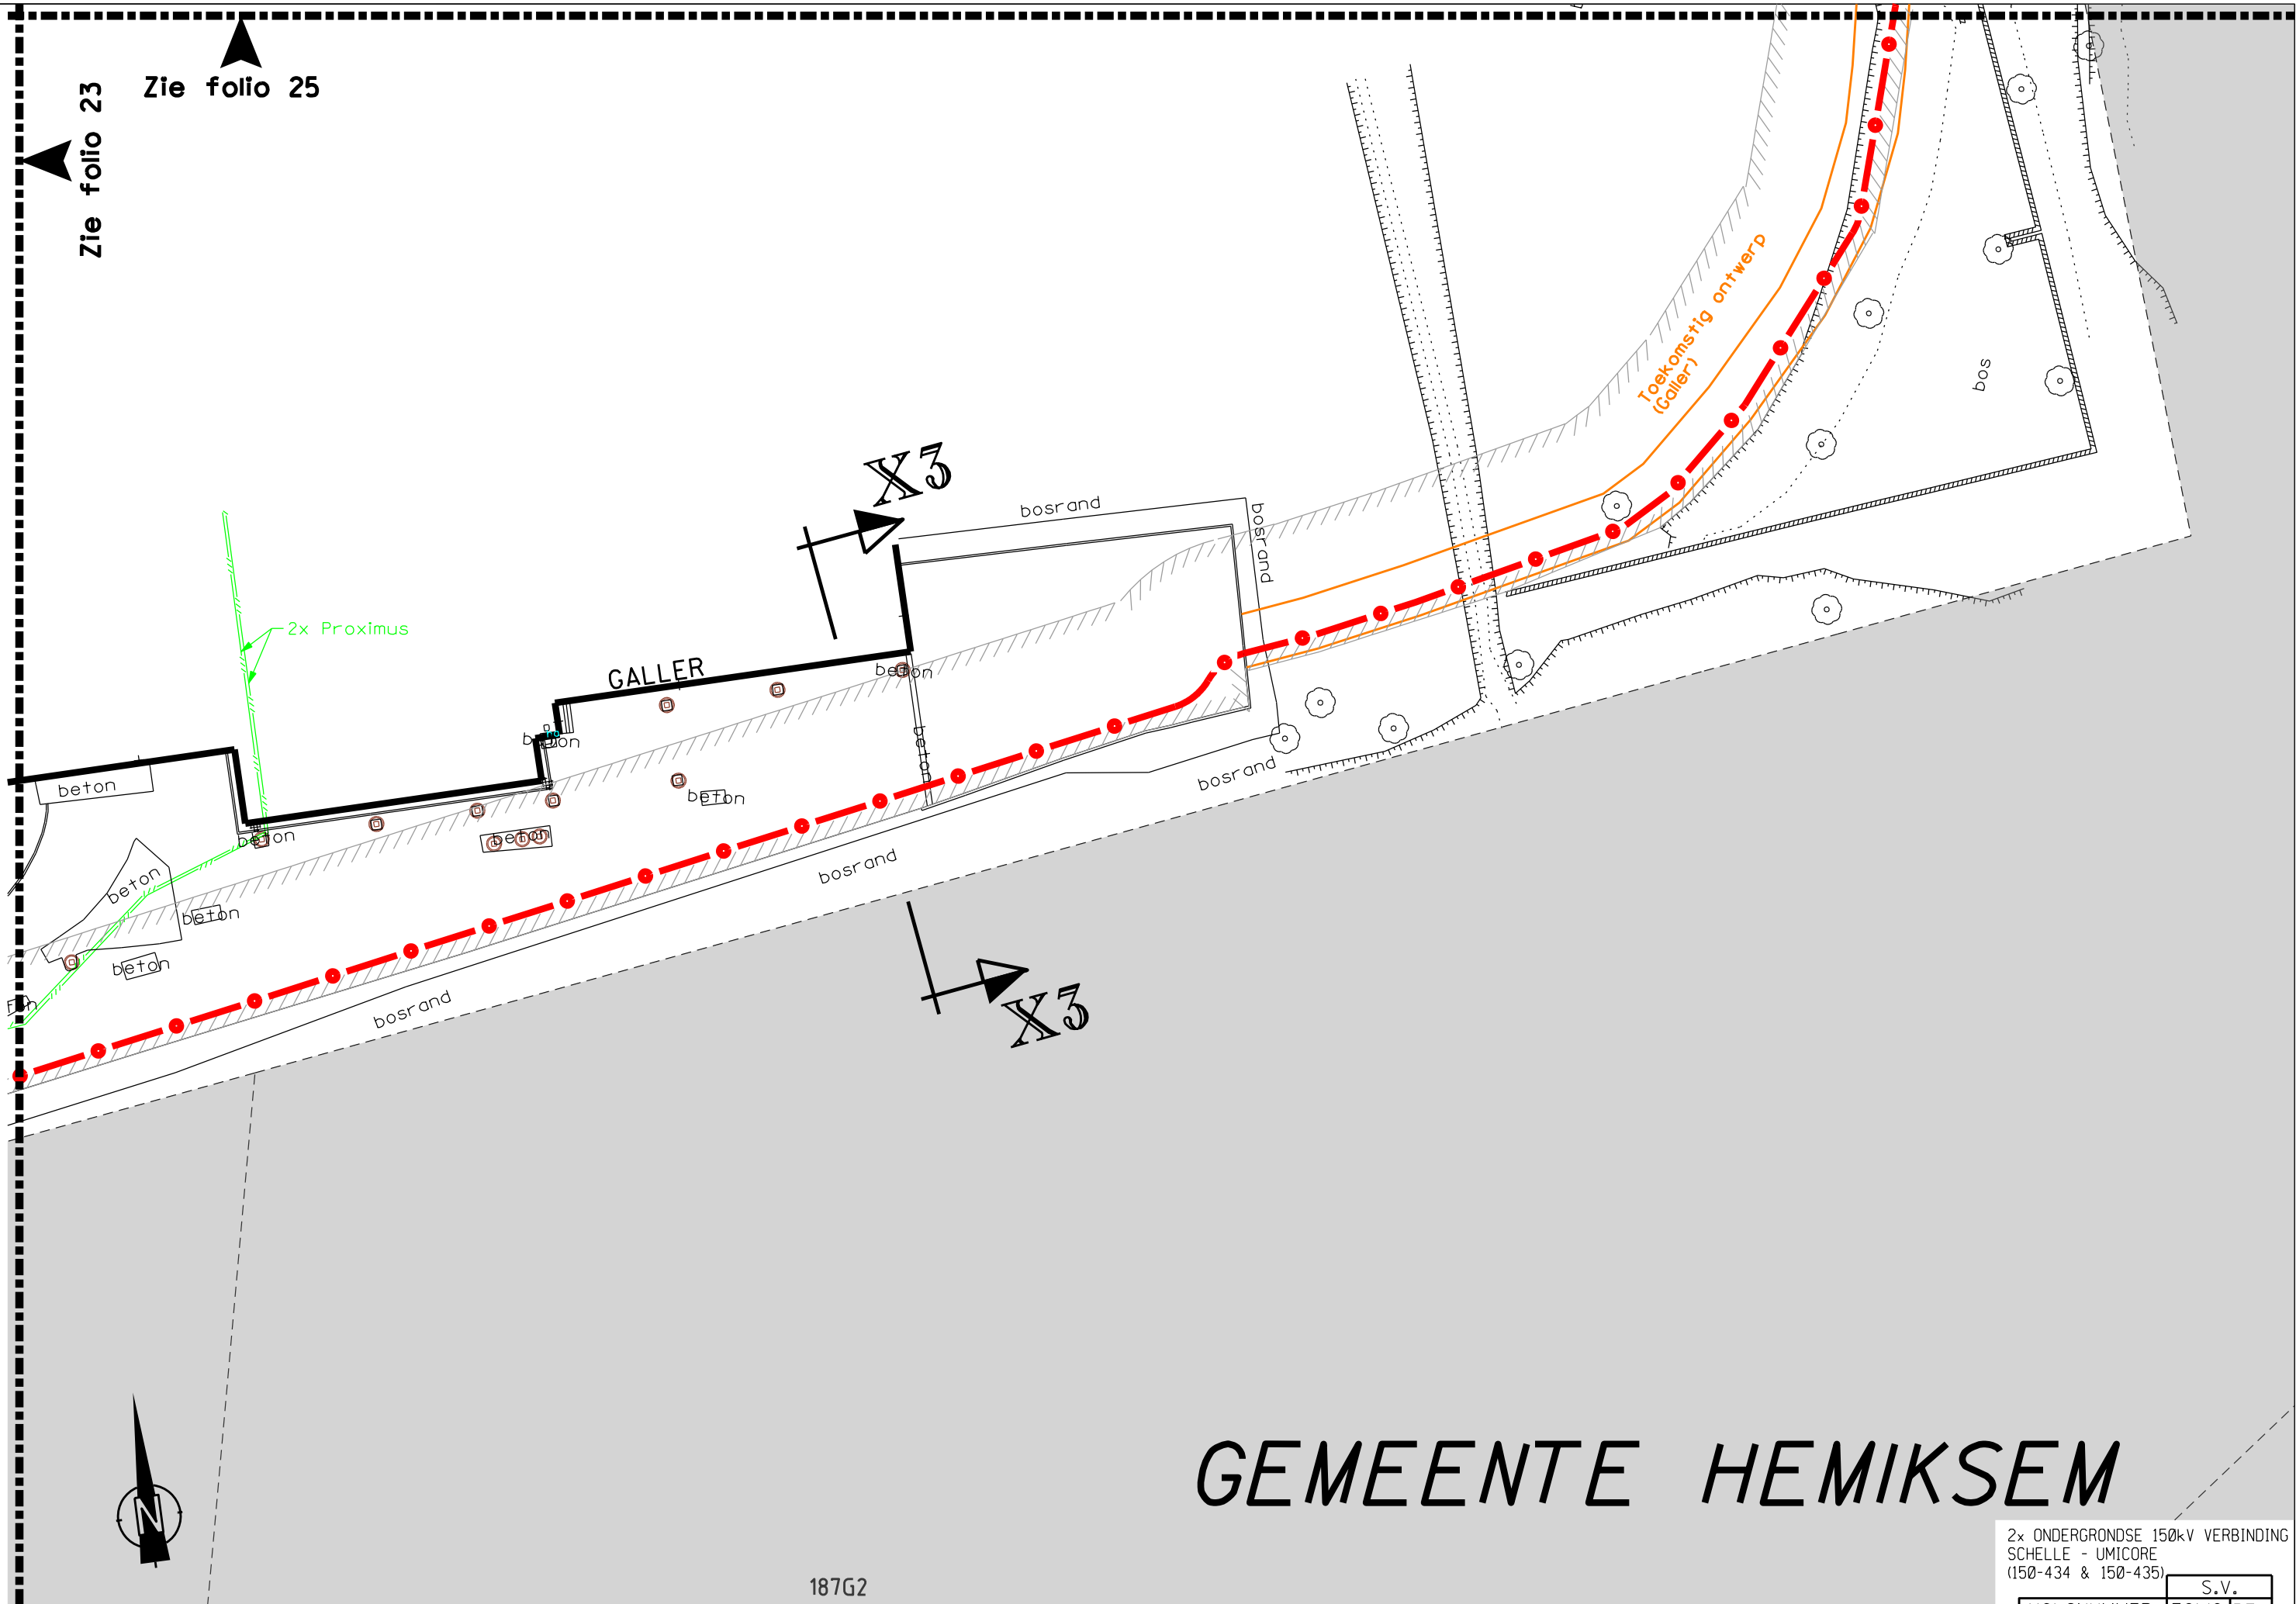

Zie folio 23
Zie folio 25

2x Proximus

GALLER

bosrand

bosrand

bosrand

bosrand

Toekomstig ontwerp
(galler)


bos

GEMEENTE HEMIKSEM

187G2

2x ONDERGRONDSE 150kV VERBINDING
SCHELLE - UMICORE
(150-434 & 150-435)

VOLGNUMMER		FOLIO		REV		S.V.	
3	0	3	7	0	4	9	0
2	4	0	0				

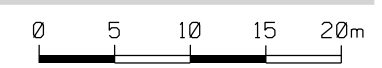



Zie folio 26

GALLER

bos

bos

Toekomstig ontwerp
(Galler)

Proximus

CALDIC

Heemsdaal-
straat

asfalt

viaduct

struiken

Infrax OV

Sleuf type A

2x Infrax HS

bosrand

bosrand

bosrand

bosrand

BOSRAND

187G2

12.01

Zie folio 24

GEMEENTE HEMIKSEM
HEMIKSEM,
SECTIE C.

2x ONDERGRONDSE 150kV VERBINDING
SCHELLE - UMICORE
(150-434 & 150-435)

VOLGNUMMER		FOLIO		REV		S.V.
303704902500						

0 5 10 15 20m



134B3

Pidpa drinkwater ND100

infrax aardgas

werf

Infrax MD NDonbekend

Proximus

Heemsdaalstraat

beton

asfalt

134B3

PETRONAS

9.18

beton

150V

160D

struikgewas

Sleuf type A

struikgewas

Infrax 0V

2x Proximus

160D

struikgewas

2x Infrax HS

Infrax MD NDonbekend

Pidpa drinkwater ND150

2x Proximus buis

Proximus

2x Infrax HS

Infrax 0V

160D

Heemsdaalstraat

asfalt

struikgewas

GEMEENTE HEMIKSEM

160D

Zie folio 25

Zie folio 27


0 5 10 15 20m

2x ONDERGRONDSE 150kV VERBINDING
SCHELLE - UMICORE
(150-434 & 150-435)

VOLGNUMMER		FOLIO REV	
303704902600			


S.V.

117L
Zie folio 29

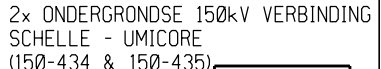


VOLGNUMMER		FOLIO	REV
3037049	02800		

DE INLICHTINGEN WORDEN BIJ WIJZE VAN AANDUIDING GEGEVEN EN KUNNEN ONS GEENSZINS VERANTWOORDELIJK STELLEN.

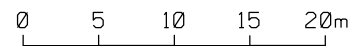

GEMEENTE HEMIKSEM

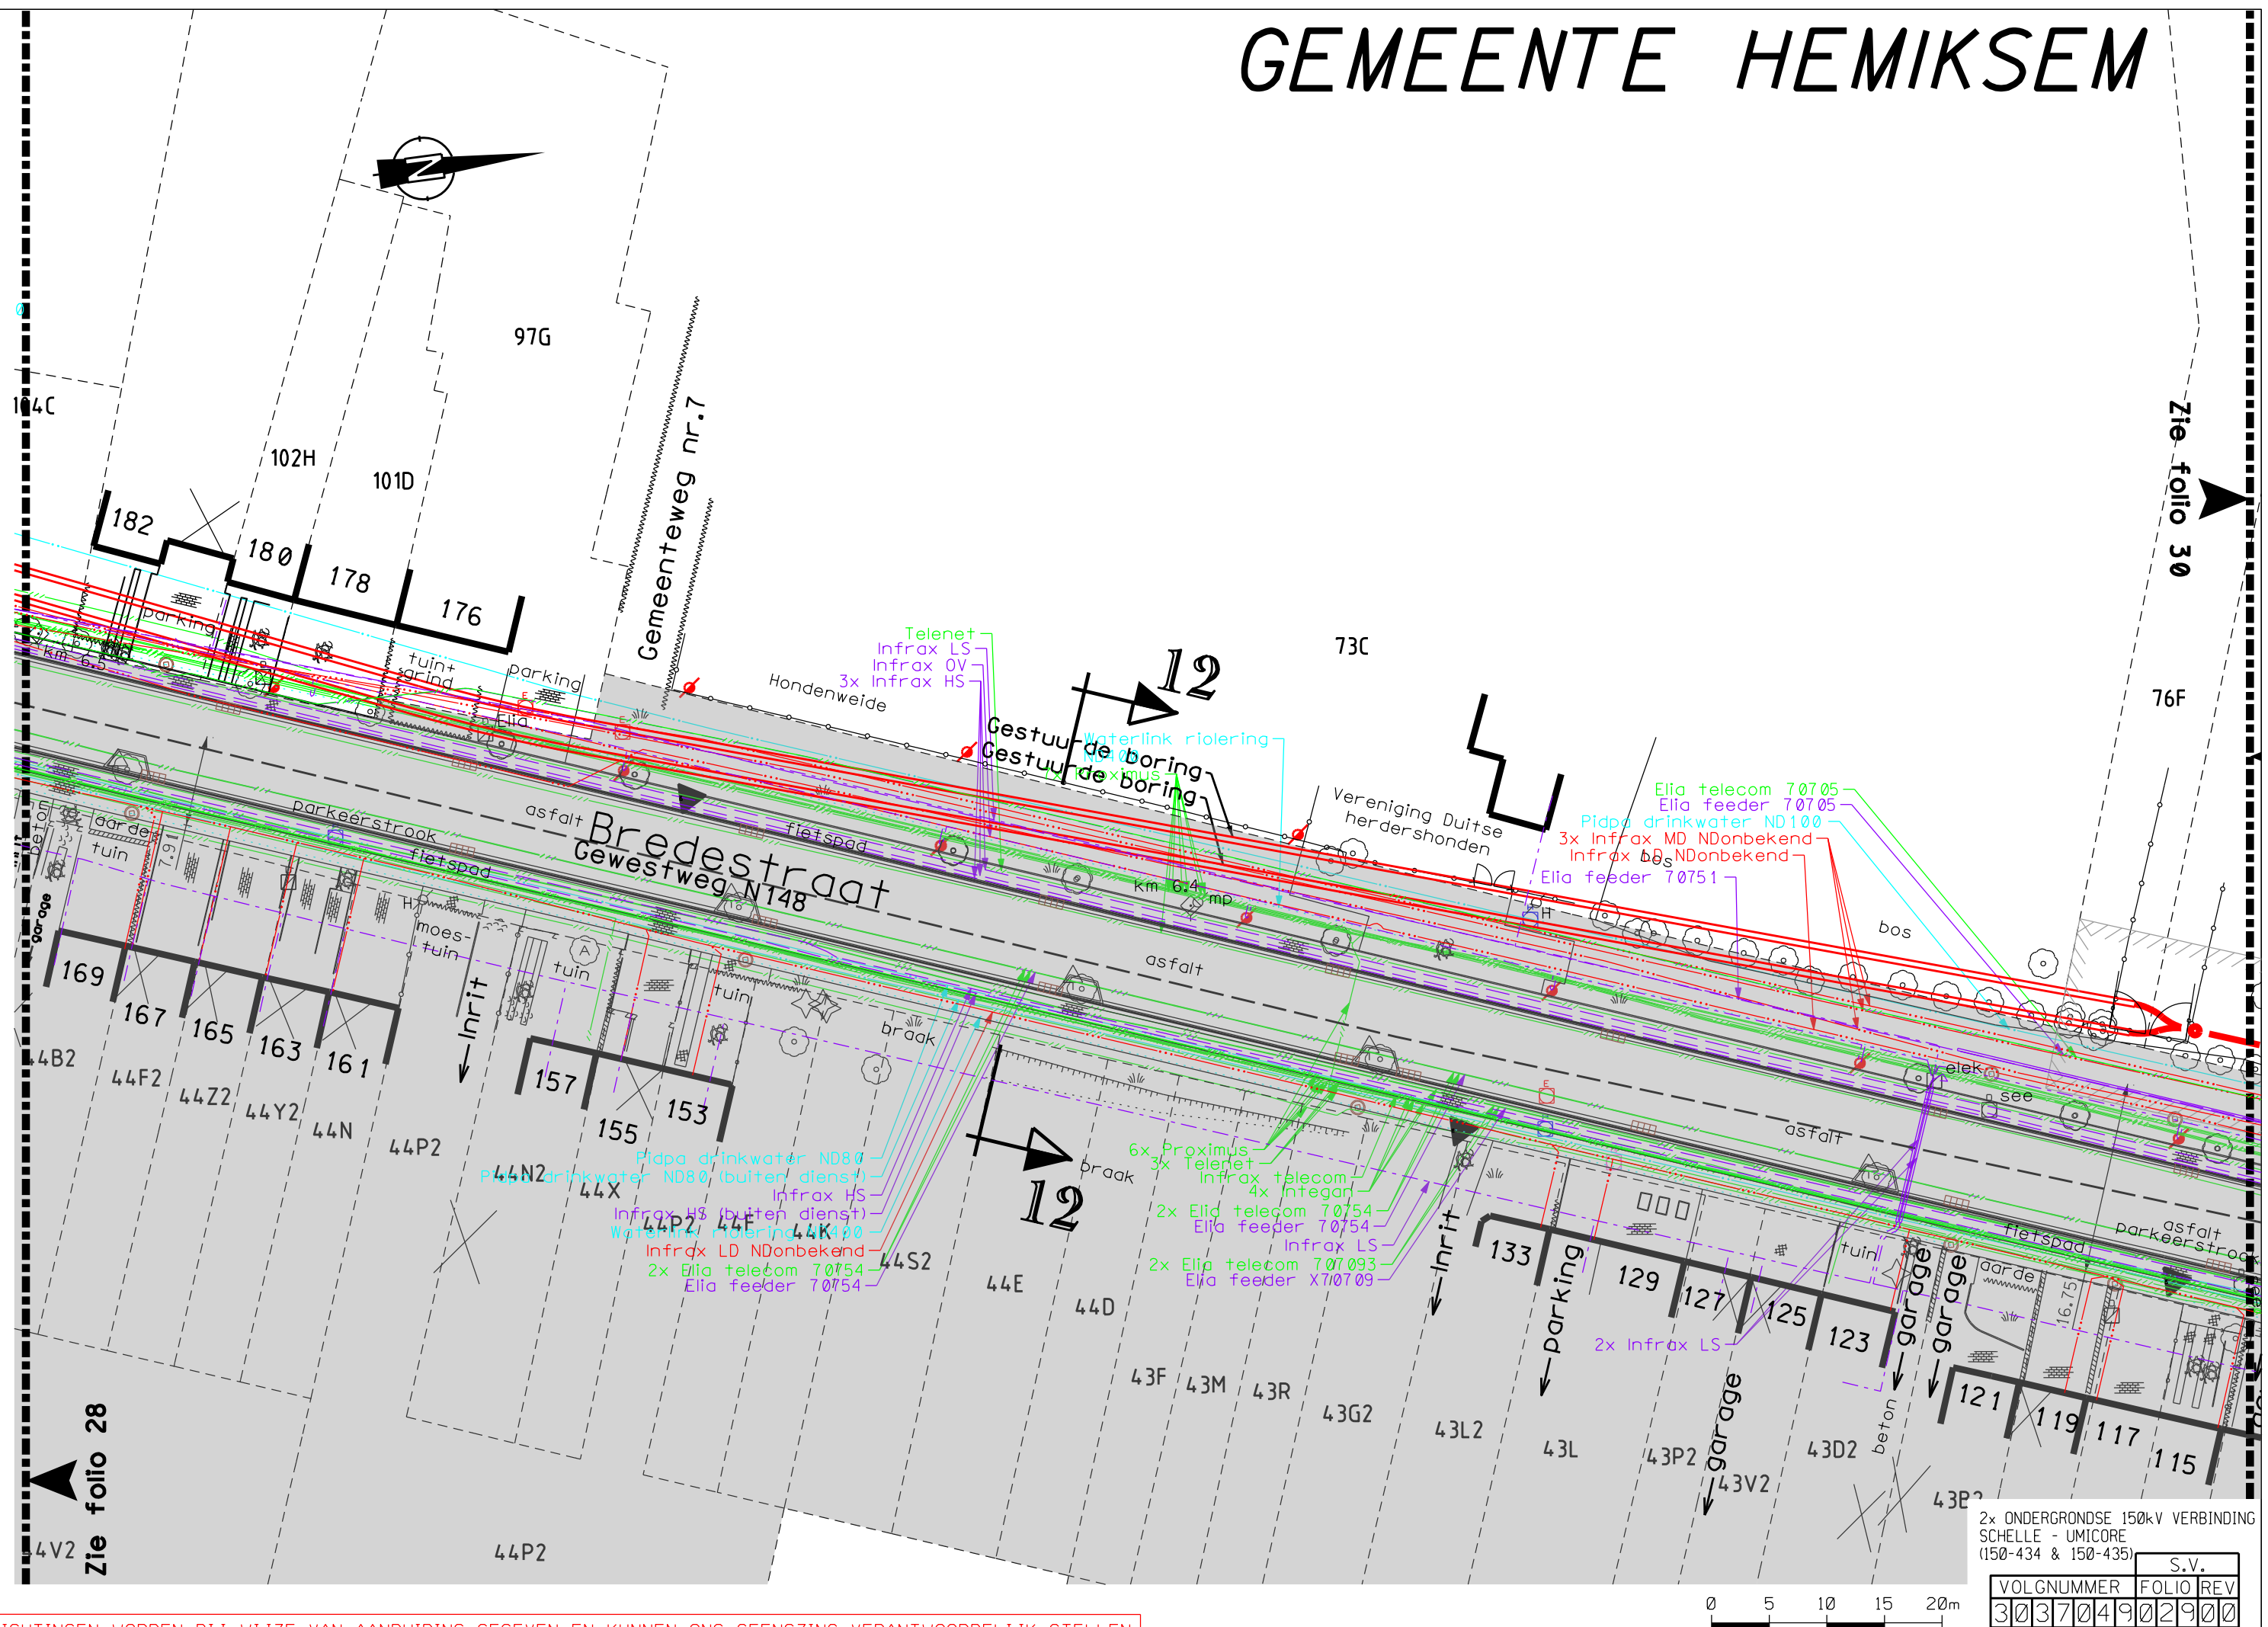


DE INLICHTINGEN WORDEN BIJ WIJZE VAN AANDUIDING GEGEVEN EN KUNNEN ONS GEENSZINS VERANTWOORDELIJK STELLEN.

GEMEENTE HEMIKSEM

Zie folio 29

Zie folio 31

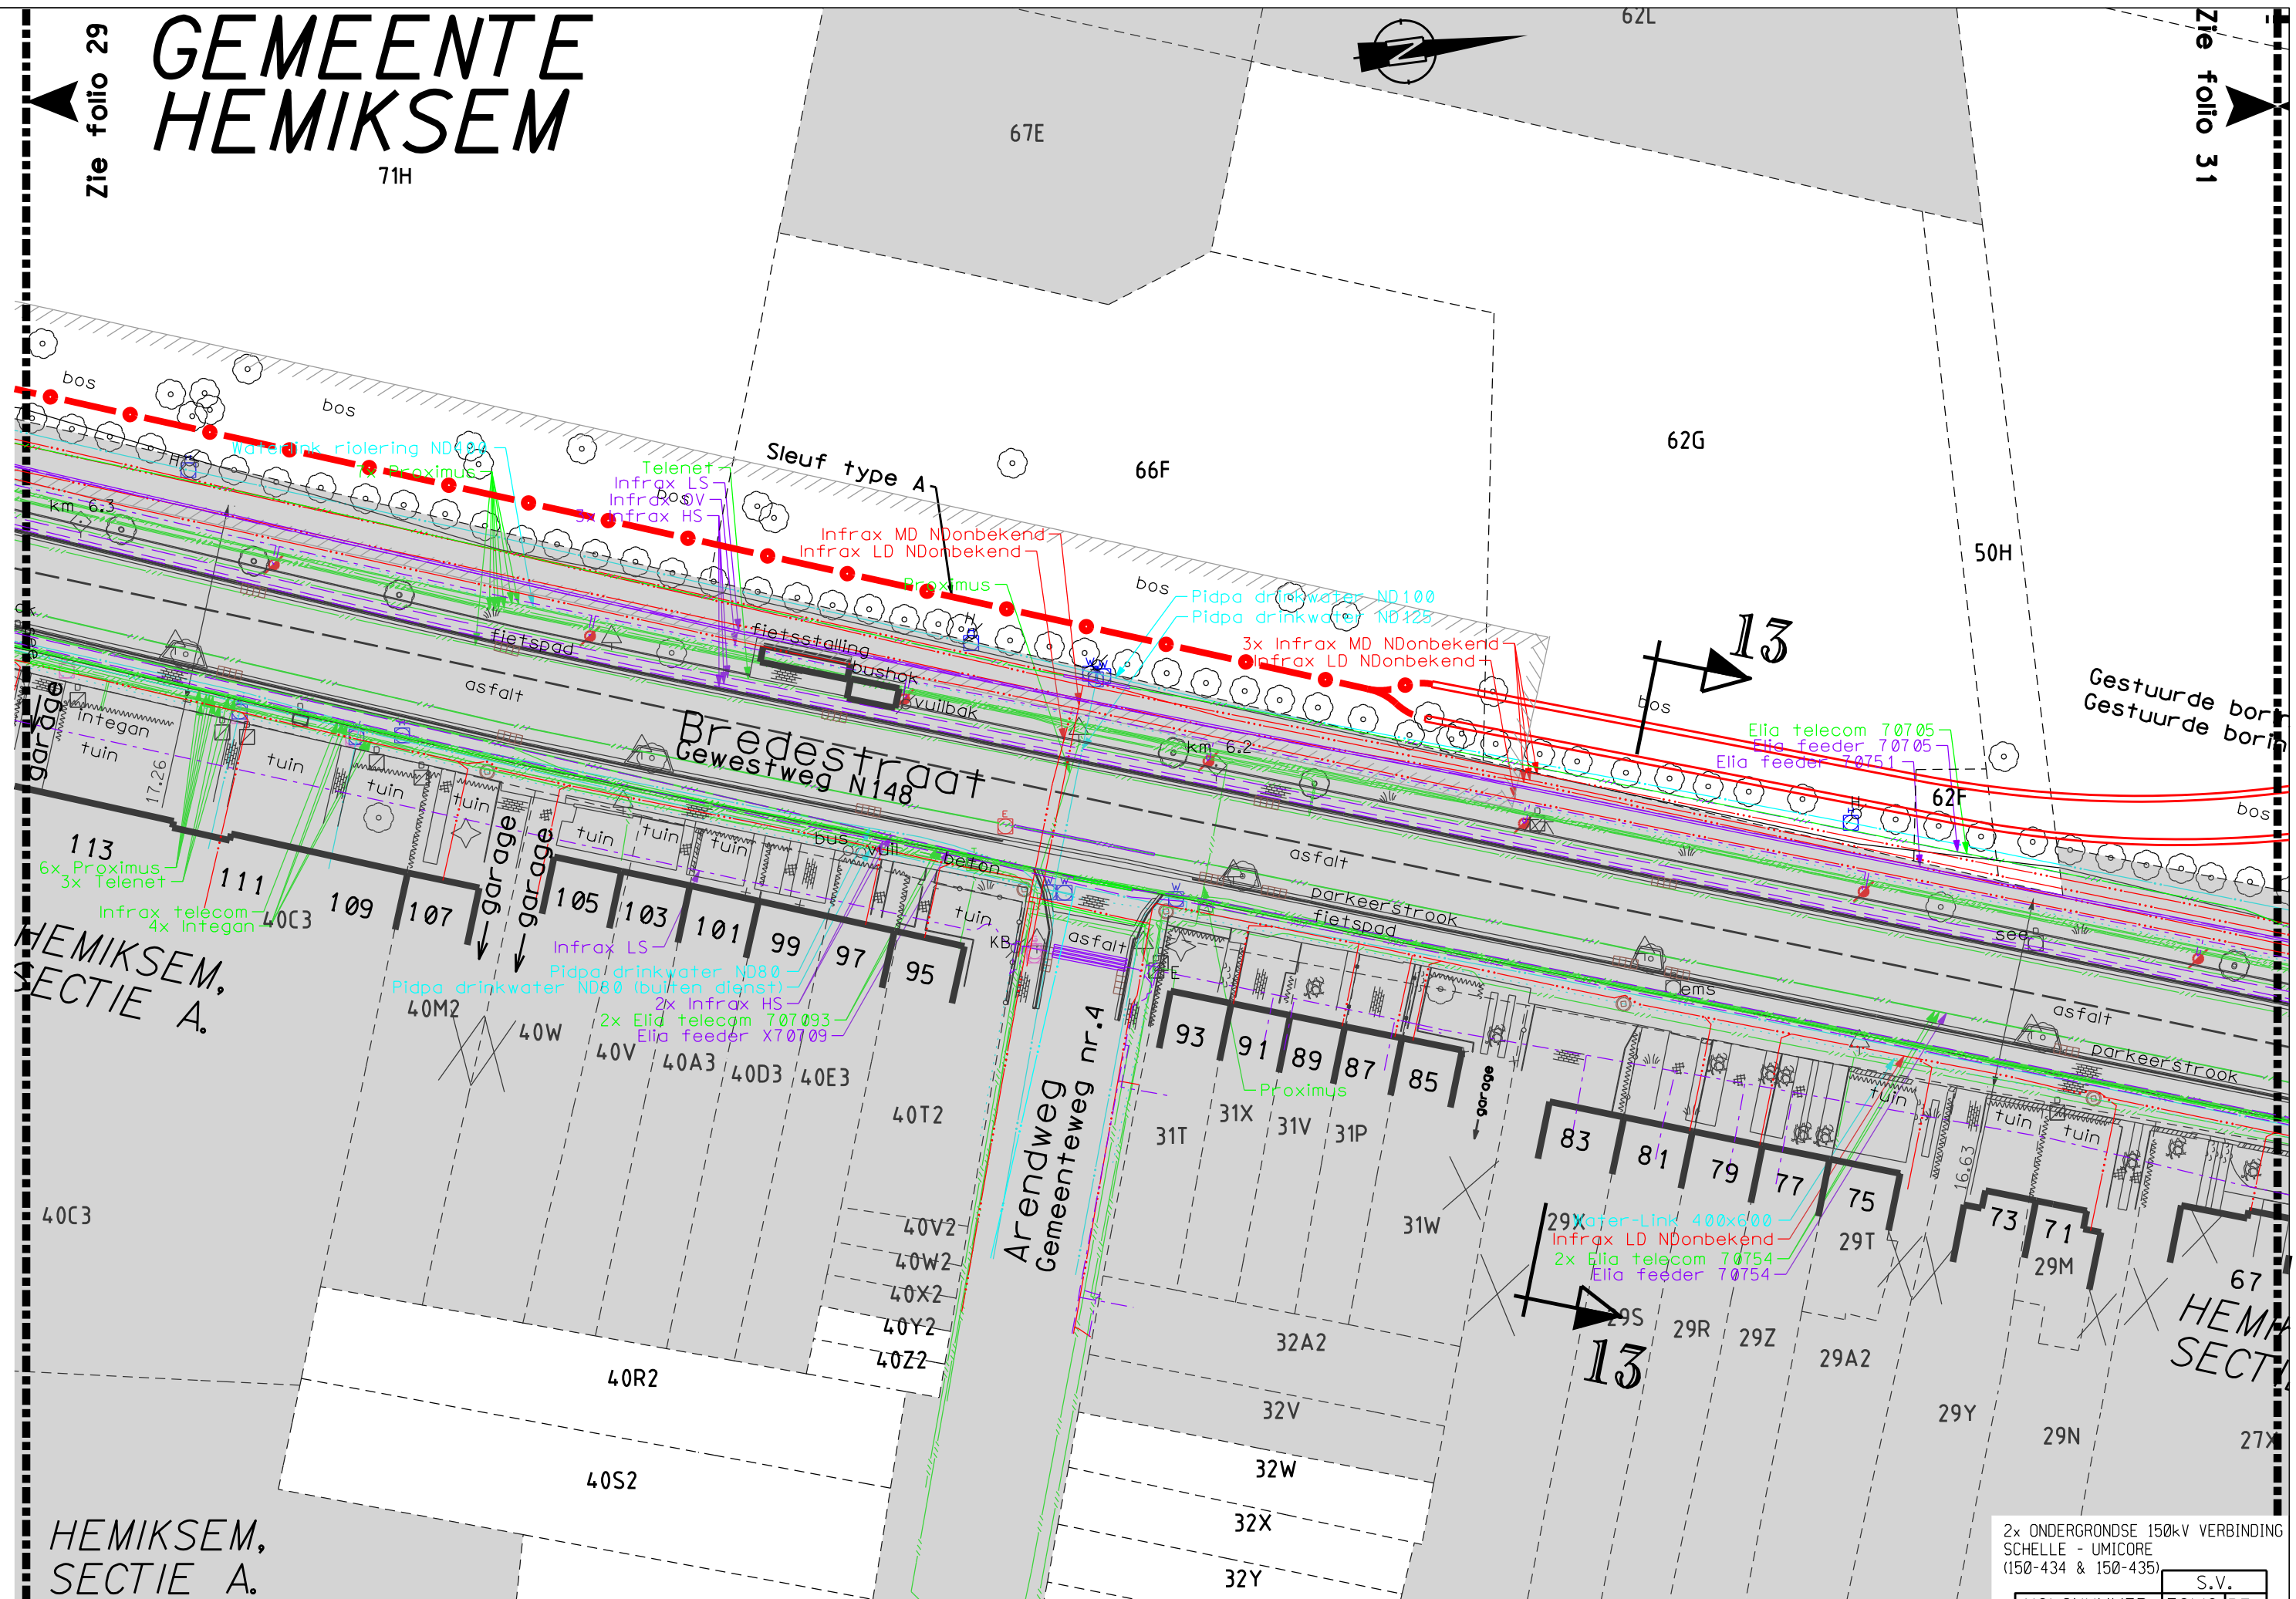



DE INLICHTINGEN WORDEN BIJ WIJZE VAN AANDUIDING GEGEVEN EN KUNNEN ONS GEENSZINS VERANTWOORDELIJK STELLEN.

2x ONDERGRONDSE 150kV VERBINDING
SCHELLE - UMICORE
(150-434 & 150-435)

VOLGNUMMER		FOLIO REV		S.V.	
303704903000		03	00		


GEMEENTE HEMIKSEM


Zie folio 32

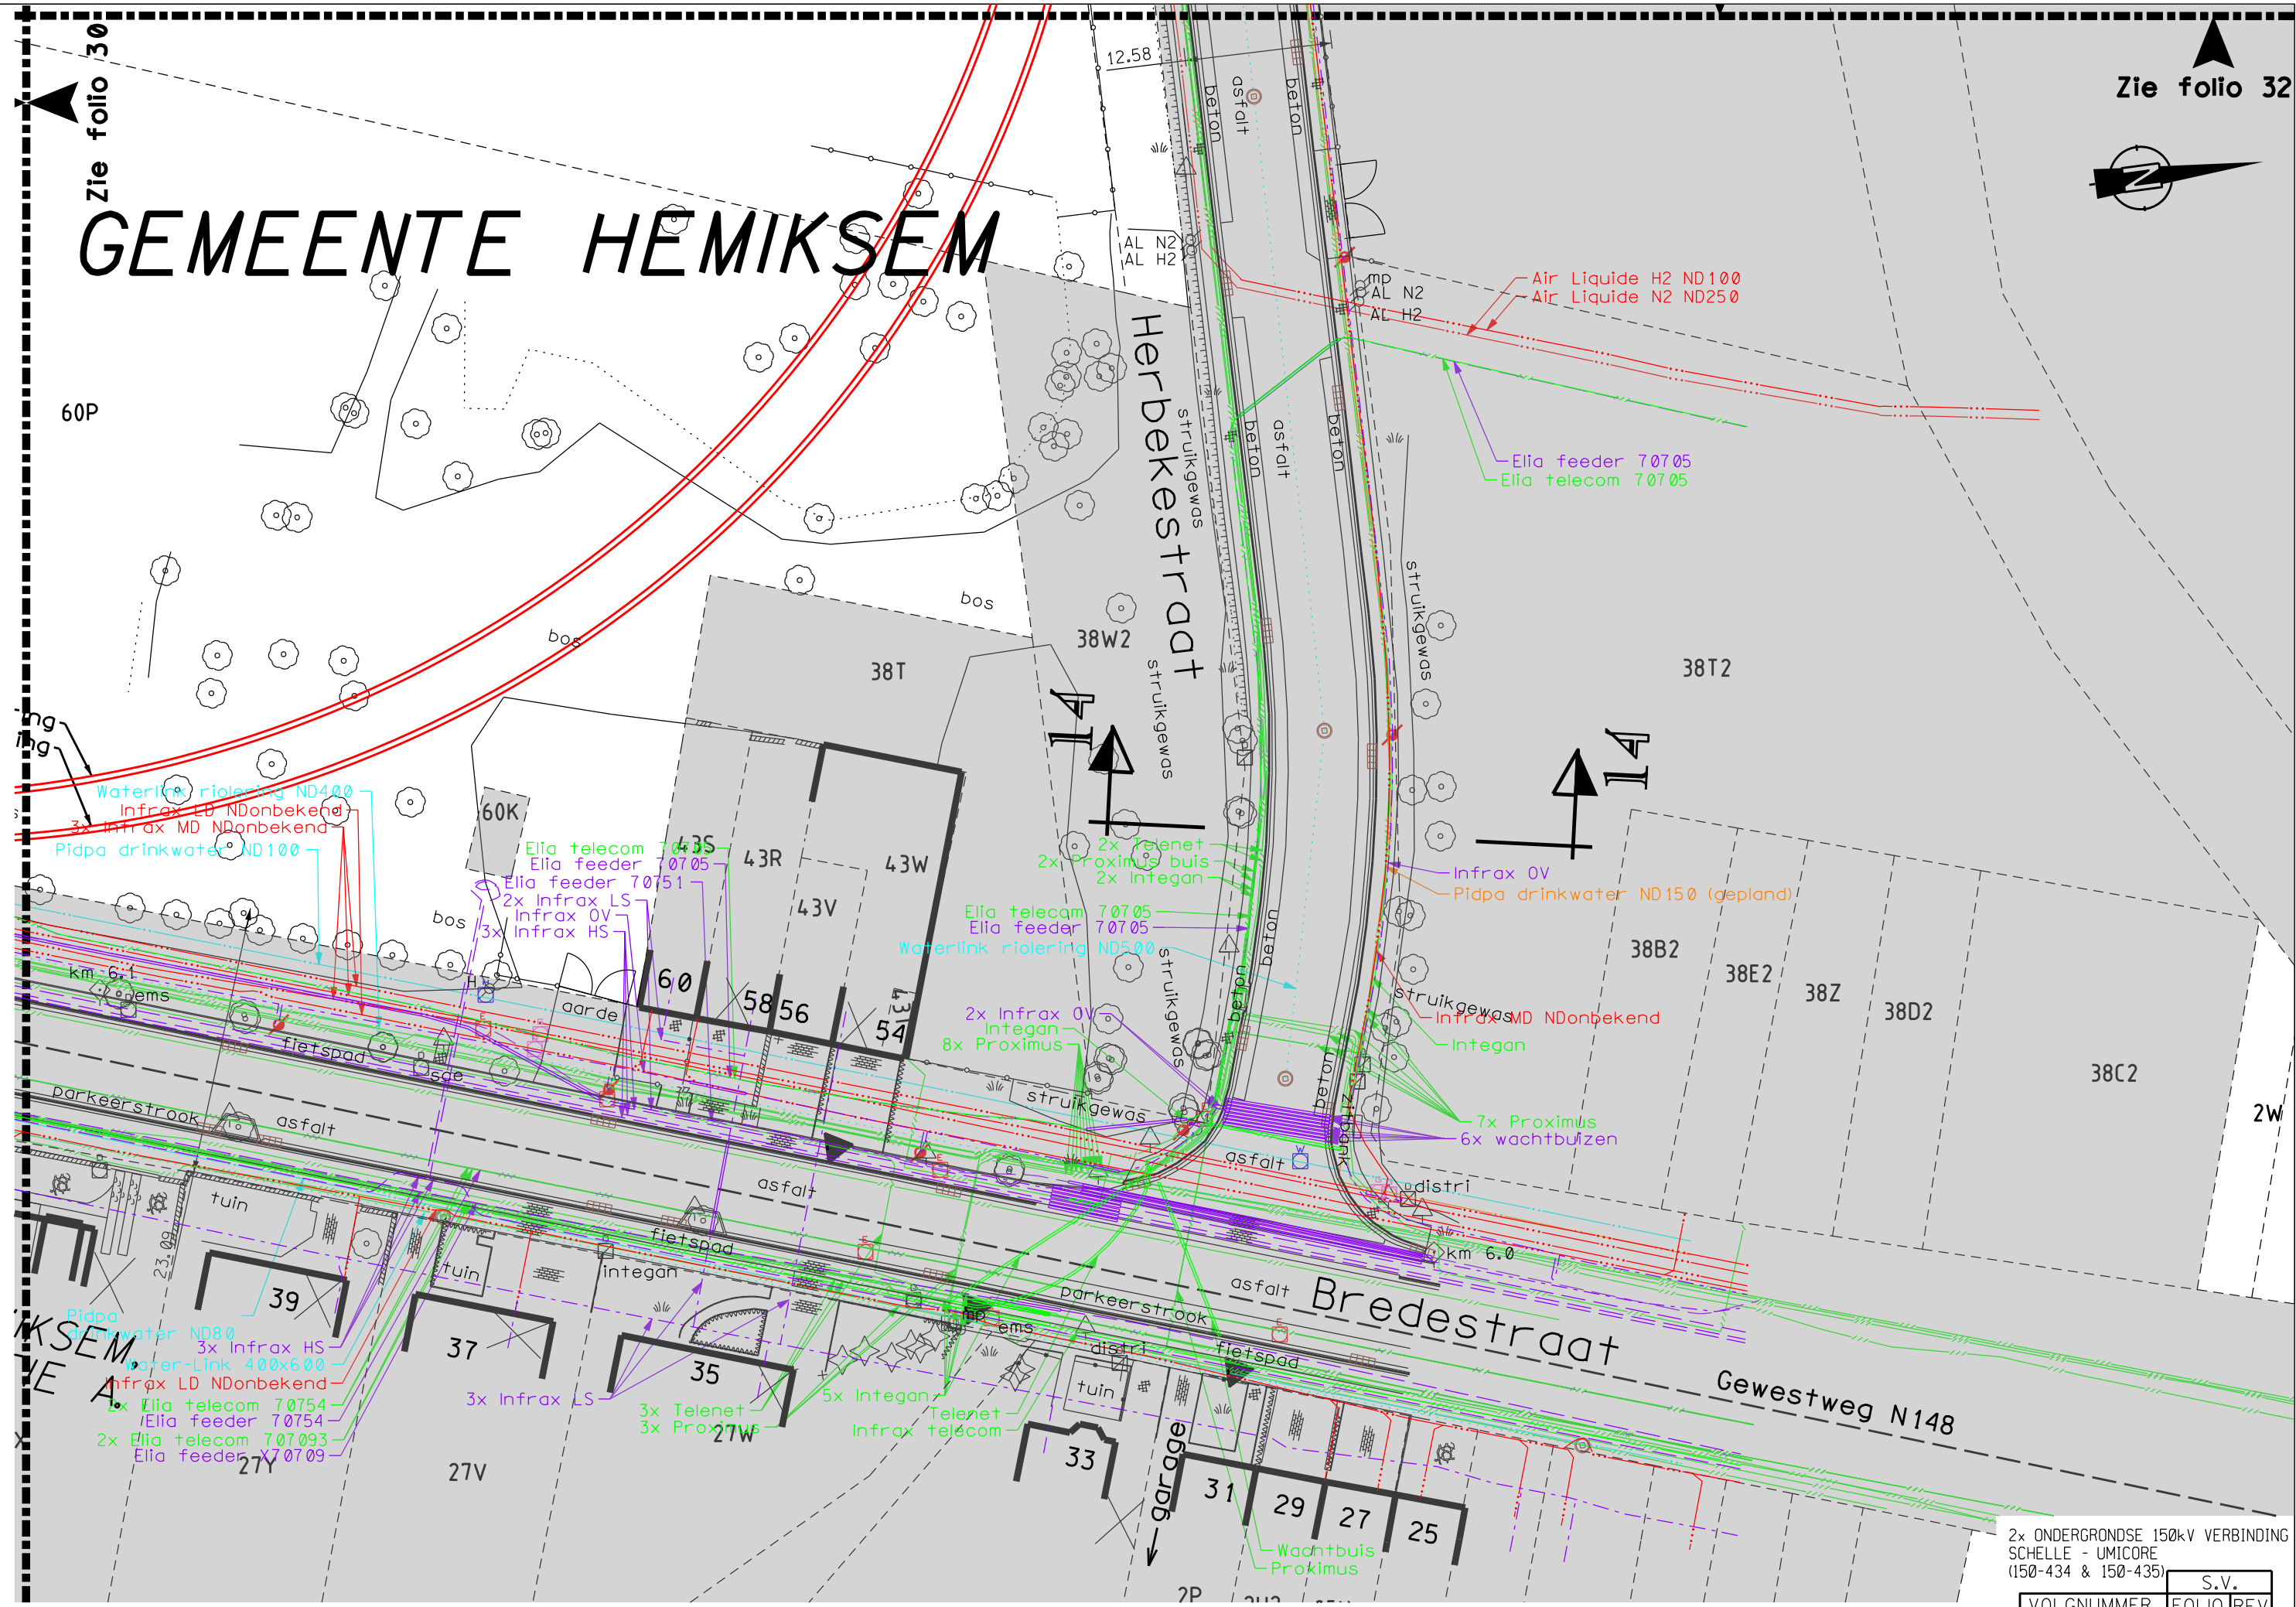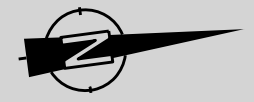

2x ONDERGRONDSE 150kV VERBINDING
SCHELLE - UMICORE
(150-434 & 150-435)


S.V.	
VOLGNUMMER	FOLIO REV
303704903100	00

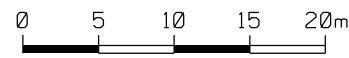

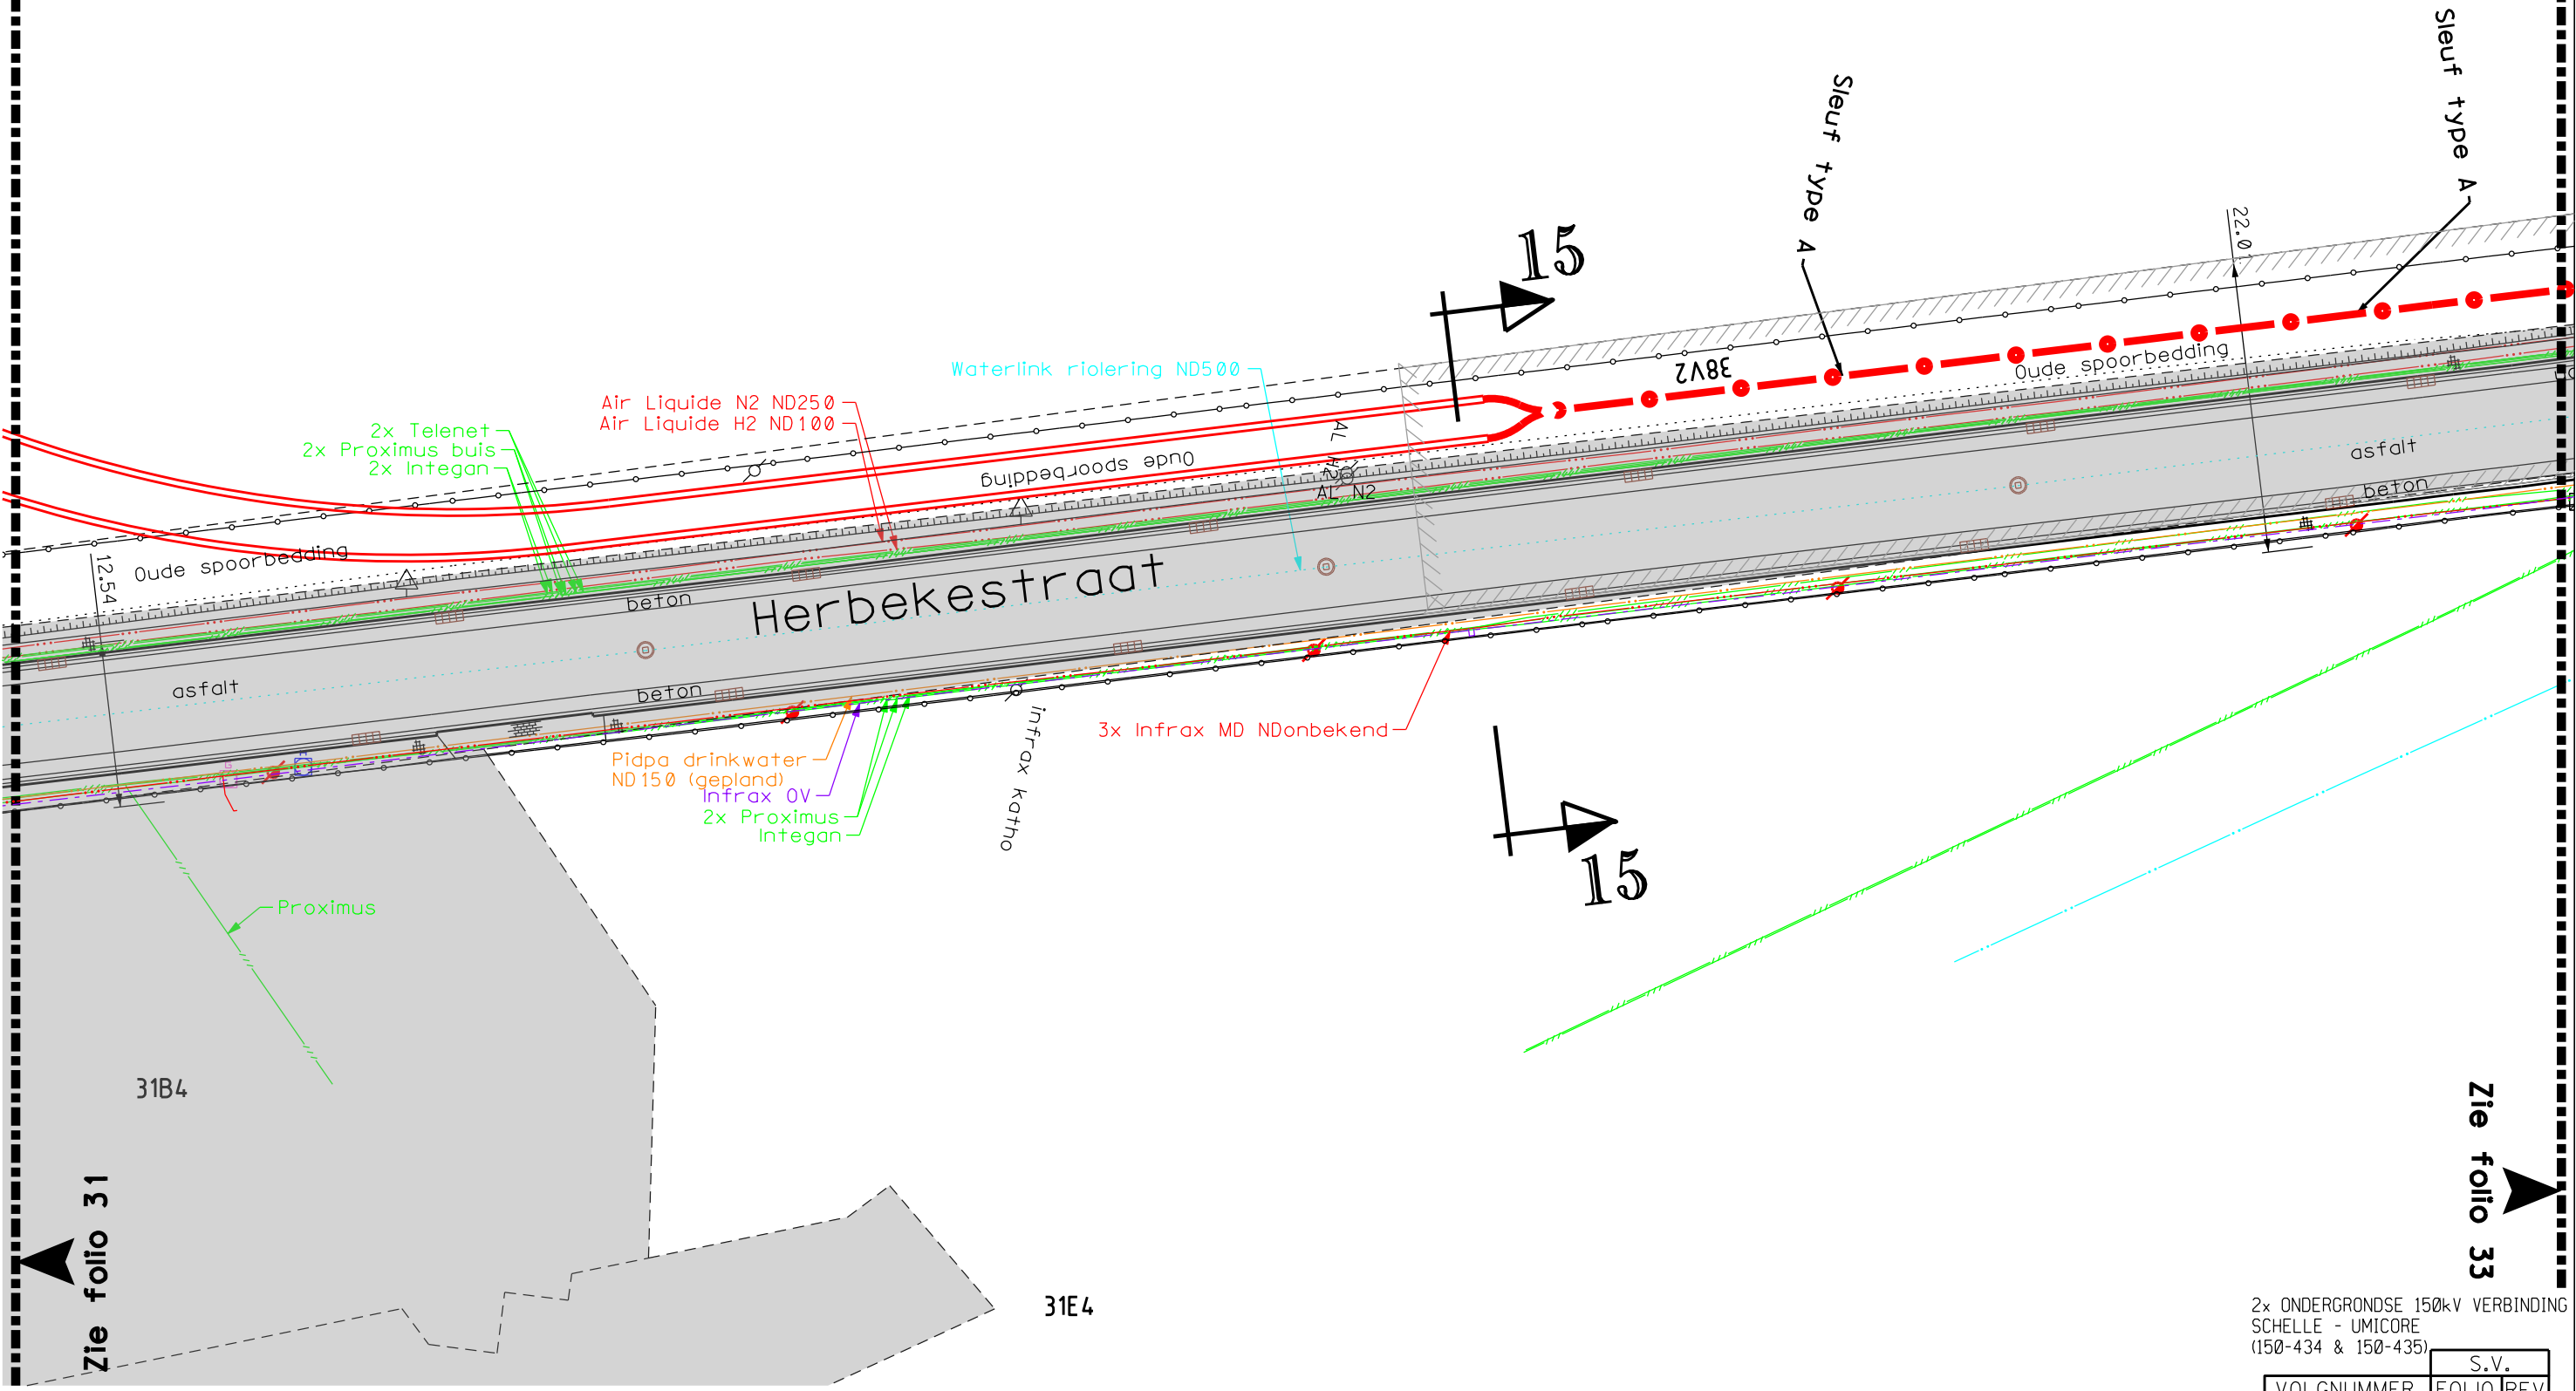

2x ONDERGRONDSE 150kV VERBINDING
SCHELLE - UMICORE
(150-434 & 150-435)

VOLGNUMMER		FOLIO REV		S.V.
303704903200				

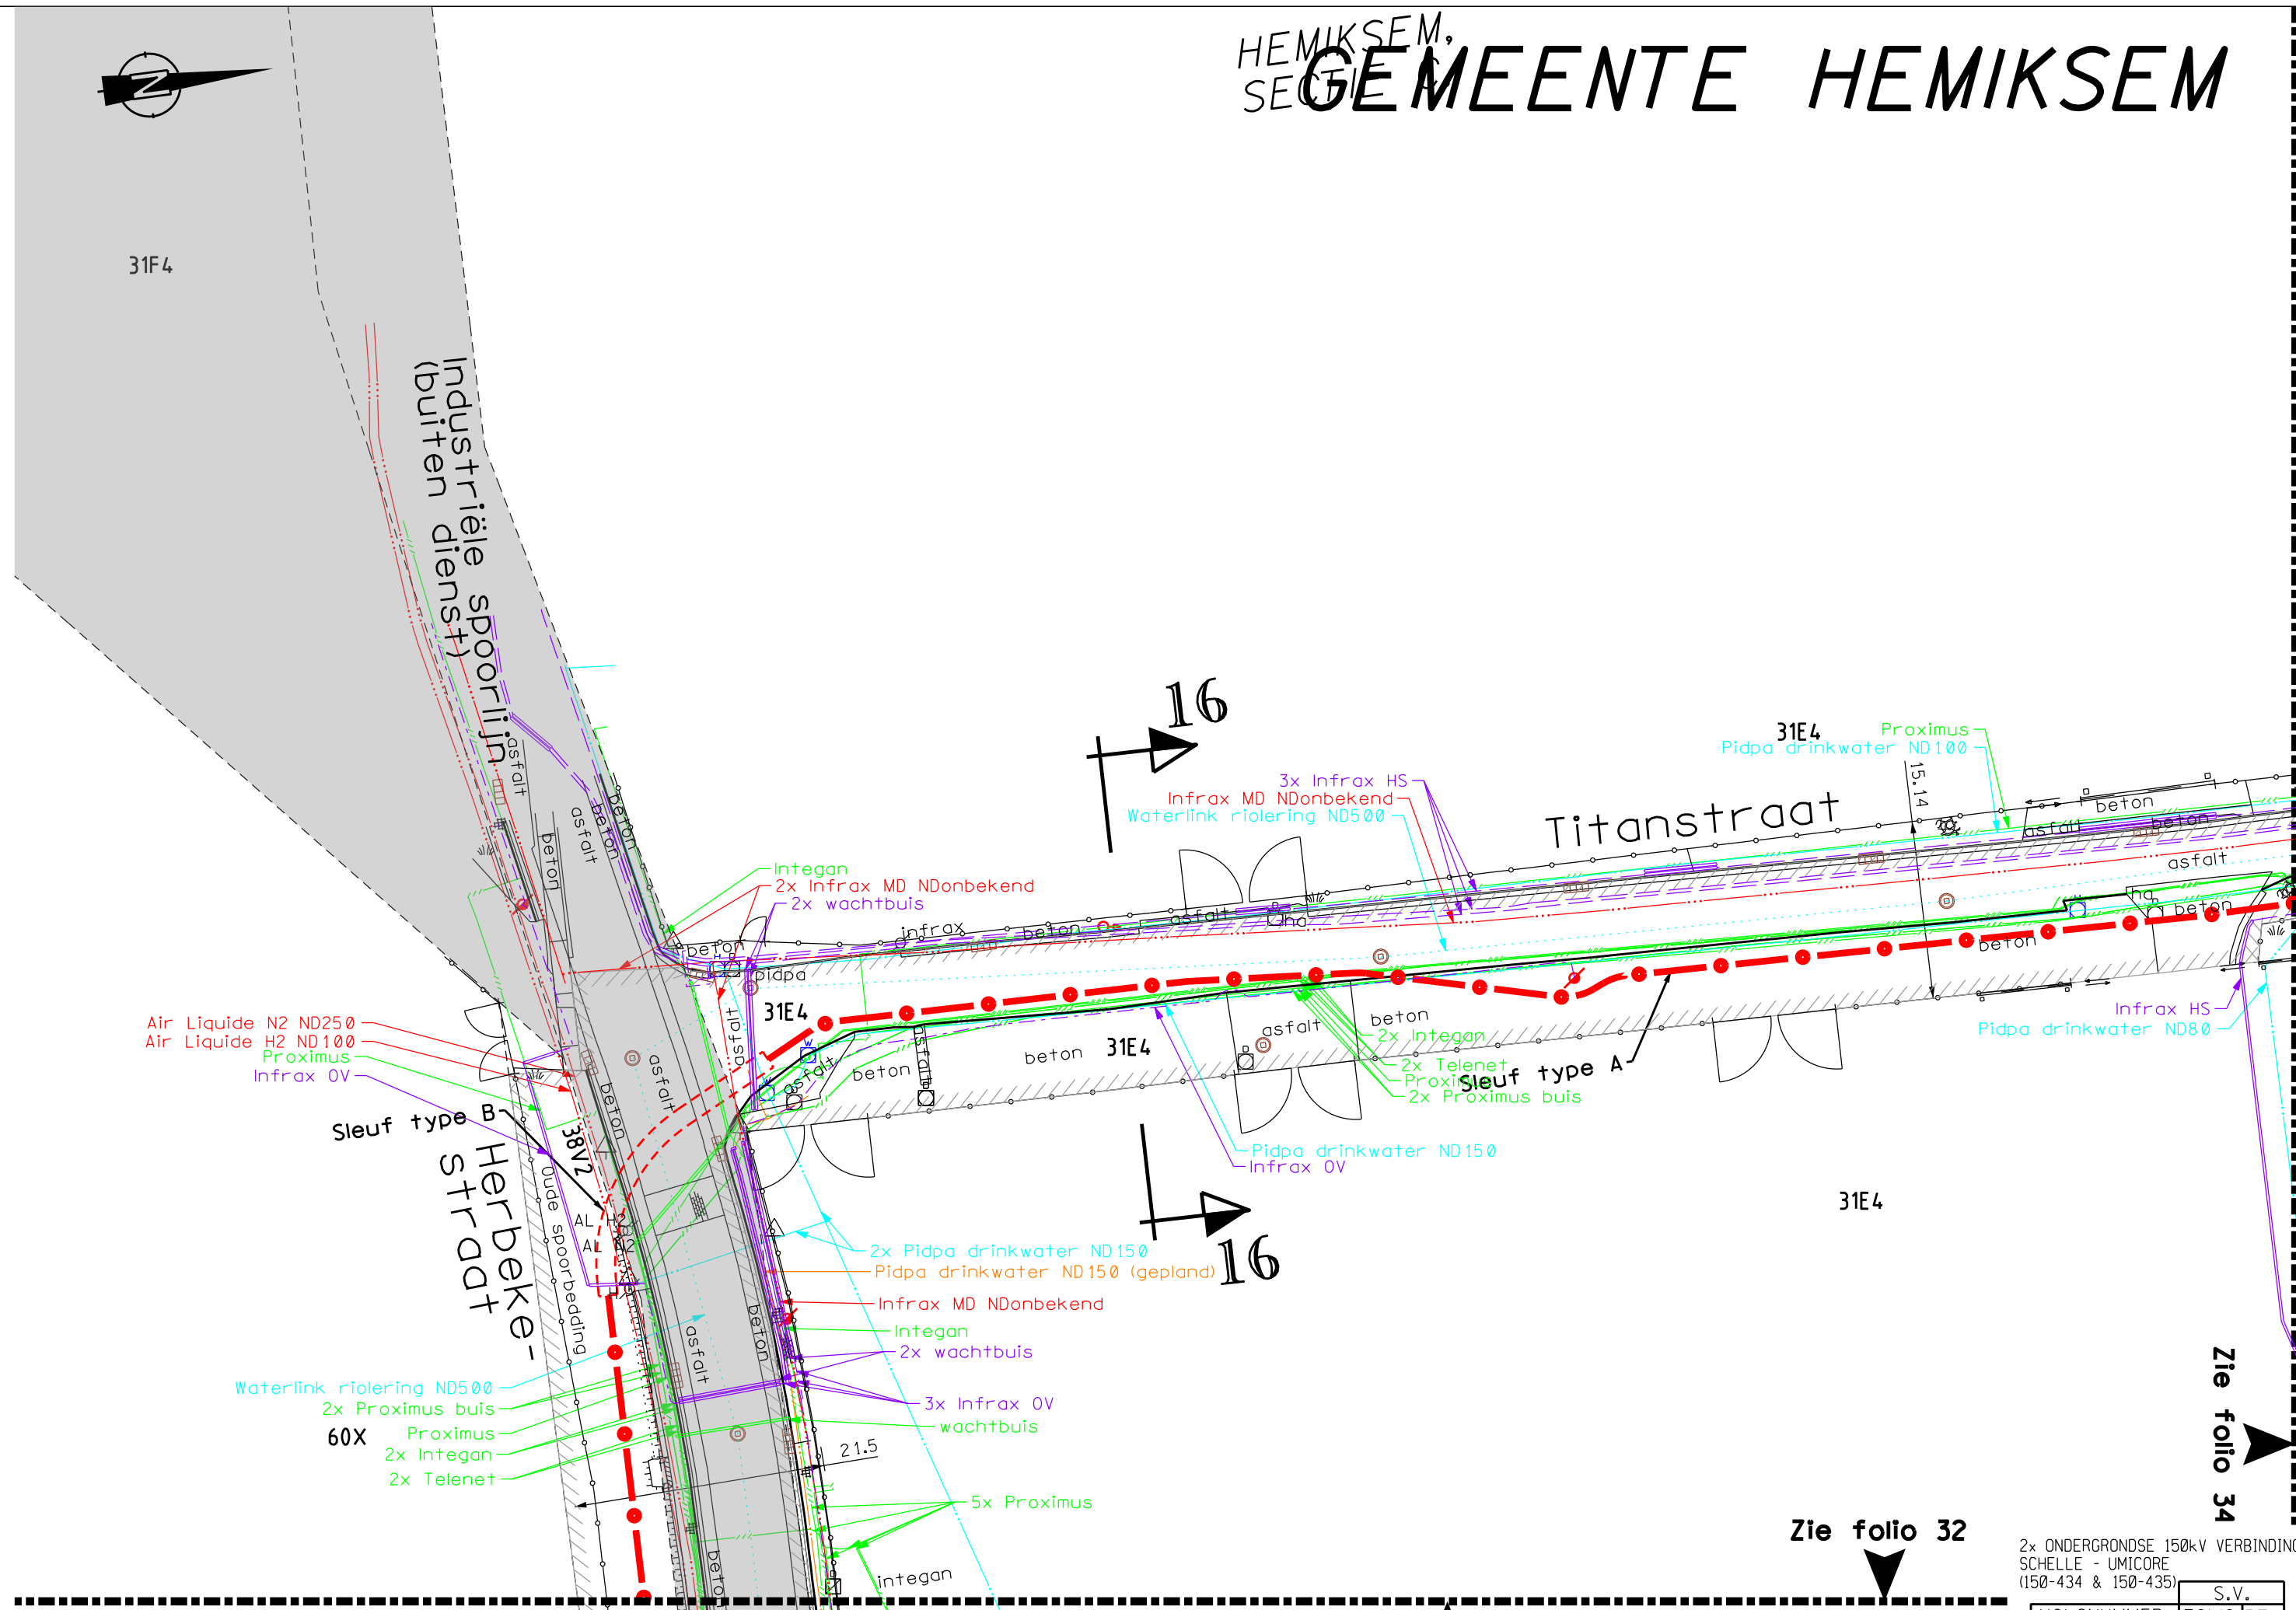

31F4

industriële spoorlijn
(buiten dienst)

Titanstraat

Herbeke-
straat

Air Liquide N2 ND250
Air Liquide H2 ND100
Proximus
Infrax OV

Waterlink riolering ND500
2x Proximus buis
60X Proximus
2x Integan
2x Telenet

Integan
2x Infrax MD NDonbekend
2x wachtbuis

3x Infrax HS
Infrax MD NDonbekend
Waterlink riolering ND500

31E4 Proximus
Pidpa drinkwater ND100

Infrax HS
Pidpa drinkwater ND80

Pidpa drinkwater ND150
Infrax OV

2x Pidpa drinkwater ND150
Pidpa drinkwater ND150 (gepland)

Infrax MD NDonbekend

Integan
2x wachtbuis

3x Infrax OV
wachtbuis

5x Proximus

integan

Zie folio 32

Zie folio 34

2x ONDERGRONDSE 150kV VERBINDING
SCHELLE - UMICORE
(150-434 & 150-435)

VOLGNUMMER		FOLIO REV		S.V.	
303704903300					



17V

Zie folio 33

32C2


BUTIK AGENCY

Titanstraat

Zie folio 35


2x ONDERGRONDSE 150kV VERBINDING
SCHELLE - UMICORE
(150-434 & 150-435)

VOLGNUMMER		FOLIO REV		S.V.	
303704903400					

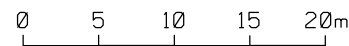

STAD ANTWERPEN

Zie folio 34

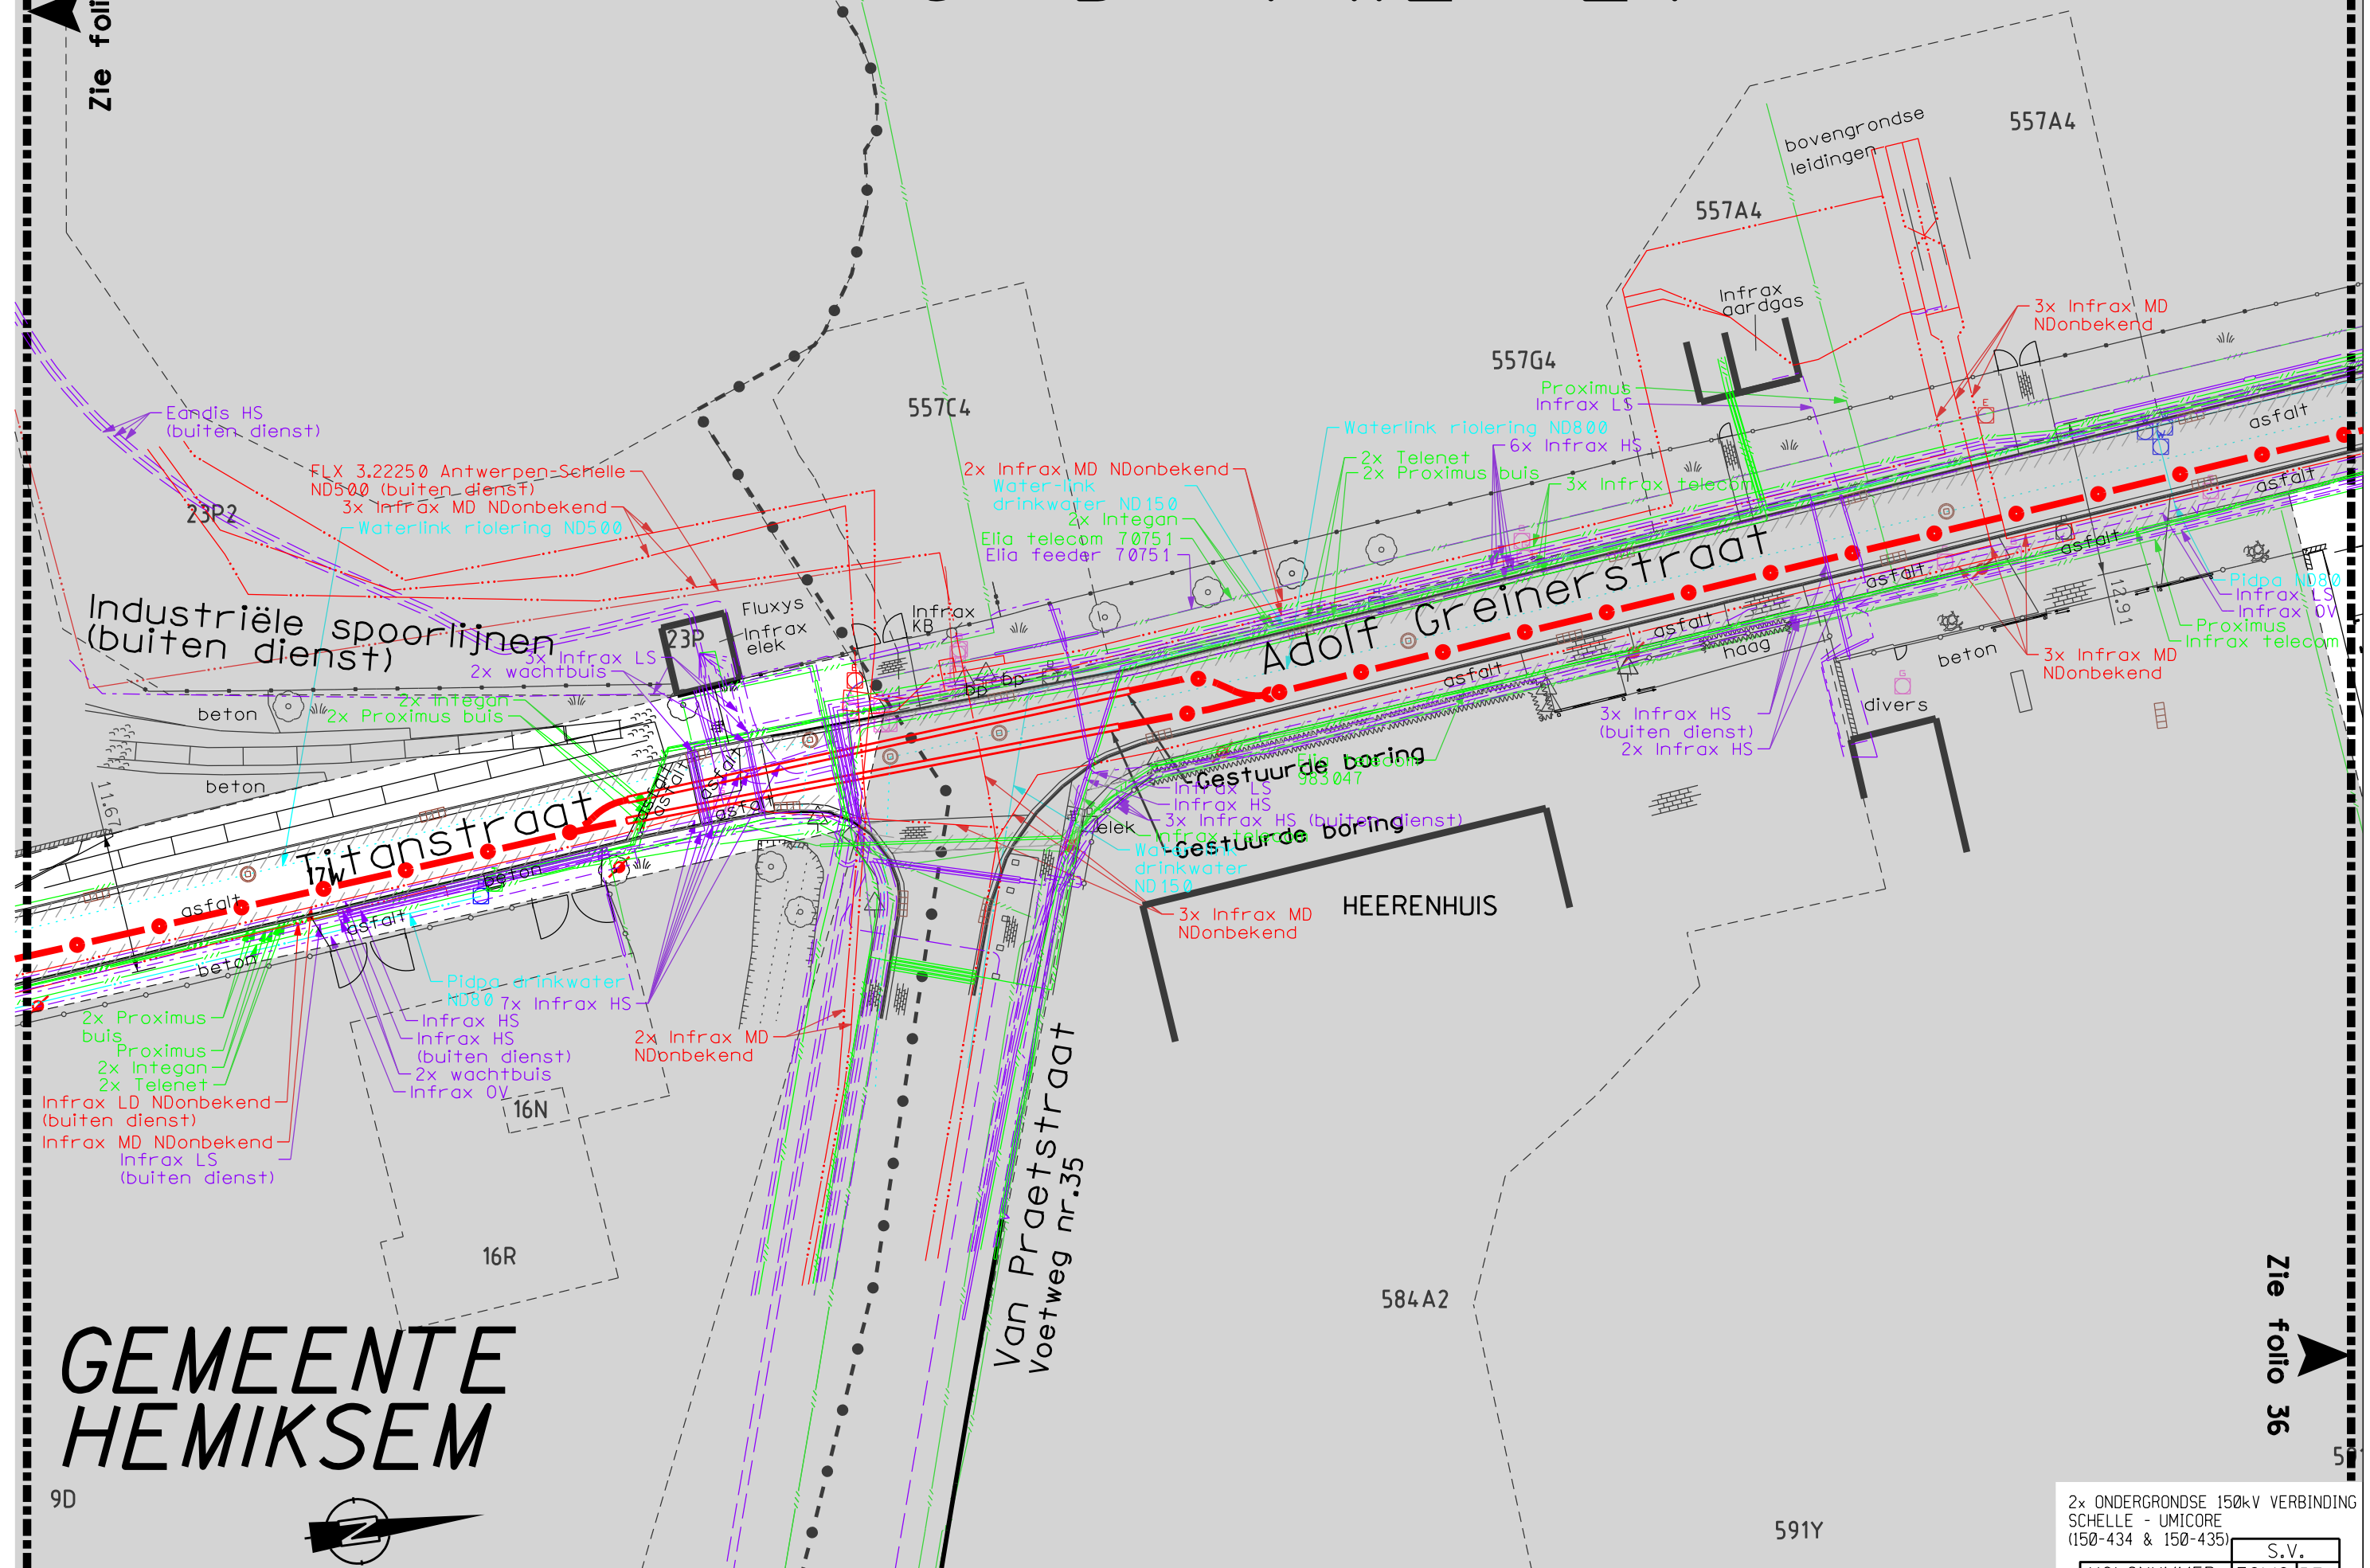

GEMEENTE
HEMIKSEM

9D




Zie folio 36

2x ONDERGRONDSE 150kV VERBINDING
SCHELLE - UMICORE
(150-434 & 150-435)

VOLGNUMMER		FOLIO REV		S.V.	
303704903500					

0 5 10 15 20m

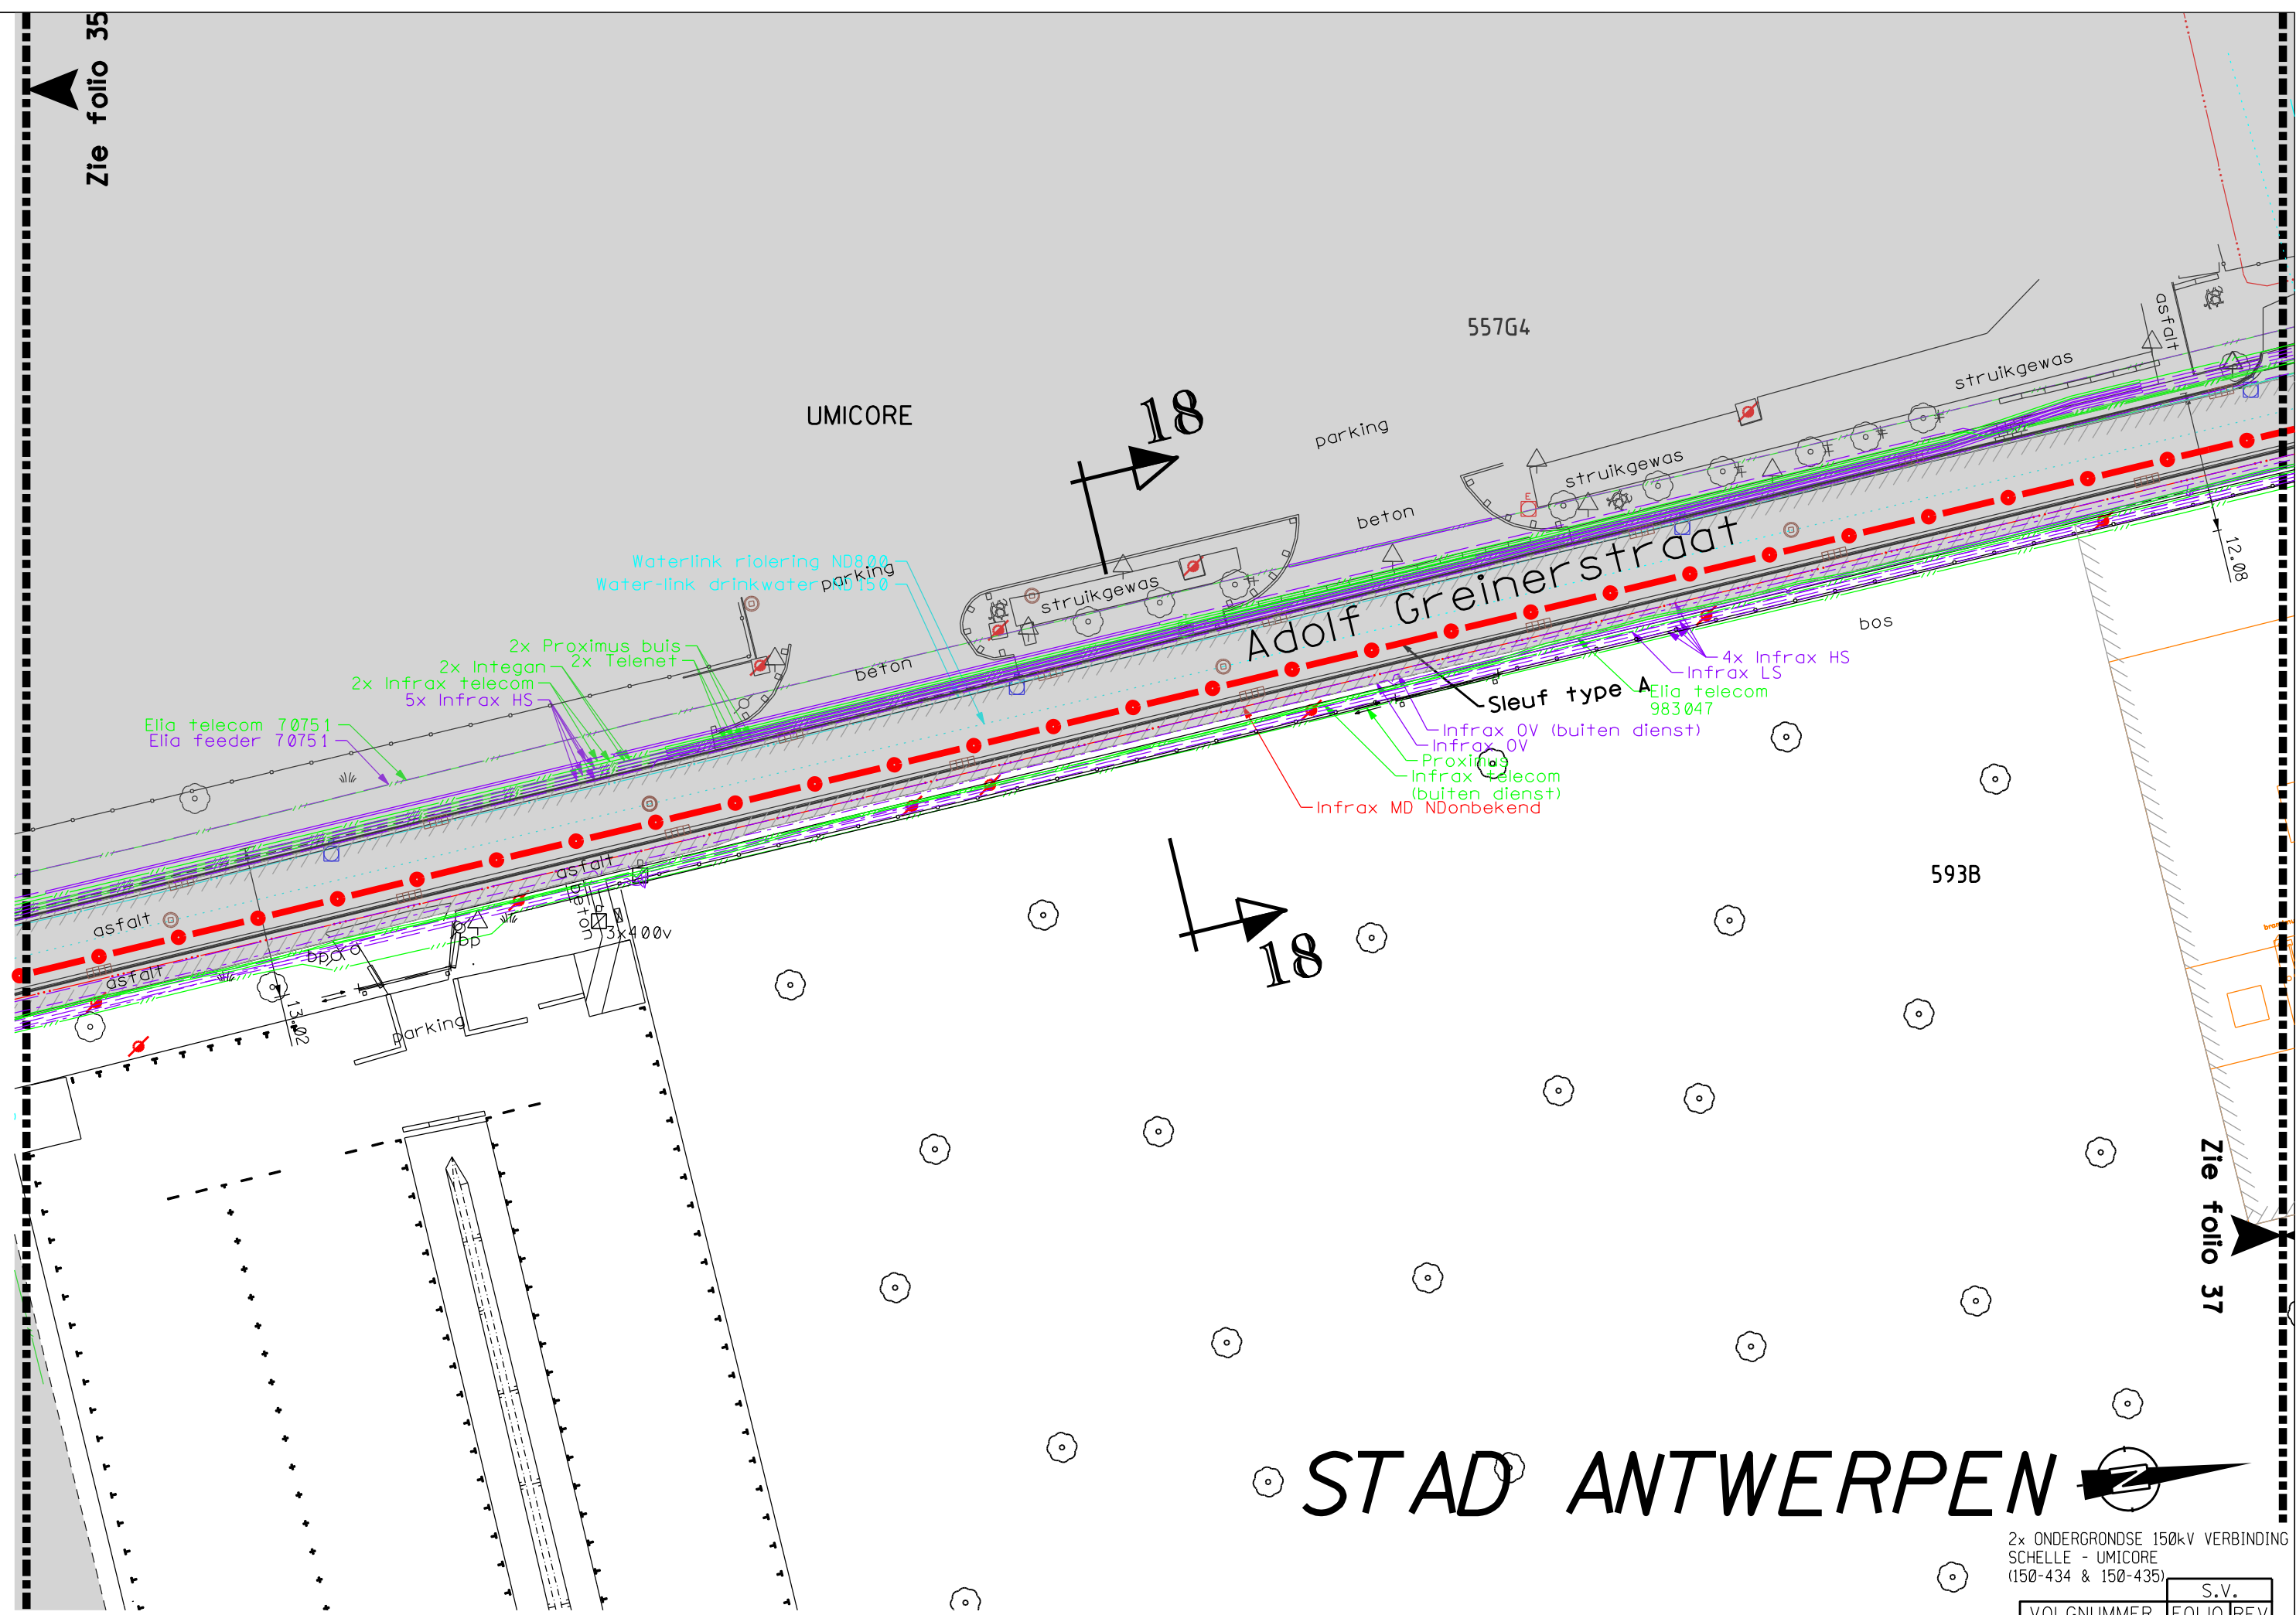


STAD ANTWERPEN

2x ONDERGRONDSE 150kV VERBINDING
SCHELLE - UMICORE
(150-434 & 150-435)

0 5 10 15 20m

VOLGNUMMER		FOLIO REV		S.V.	
303704903600					

STAD ANTWERPEN

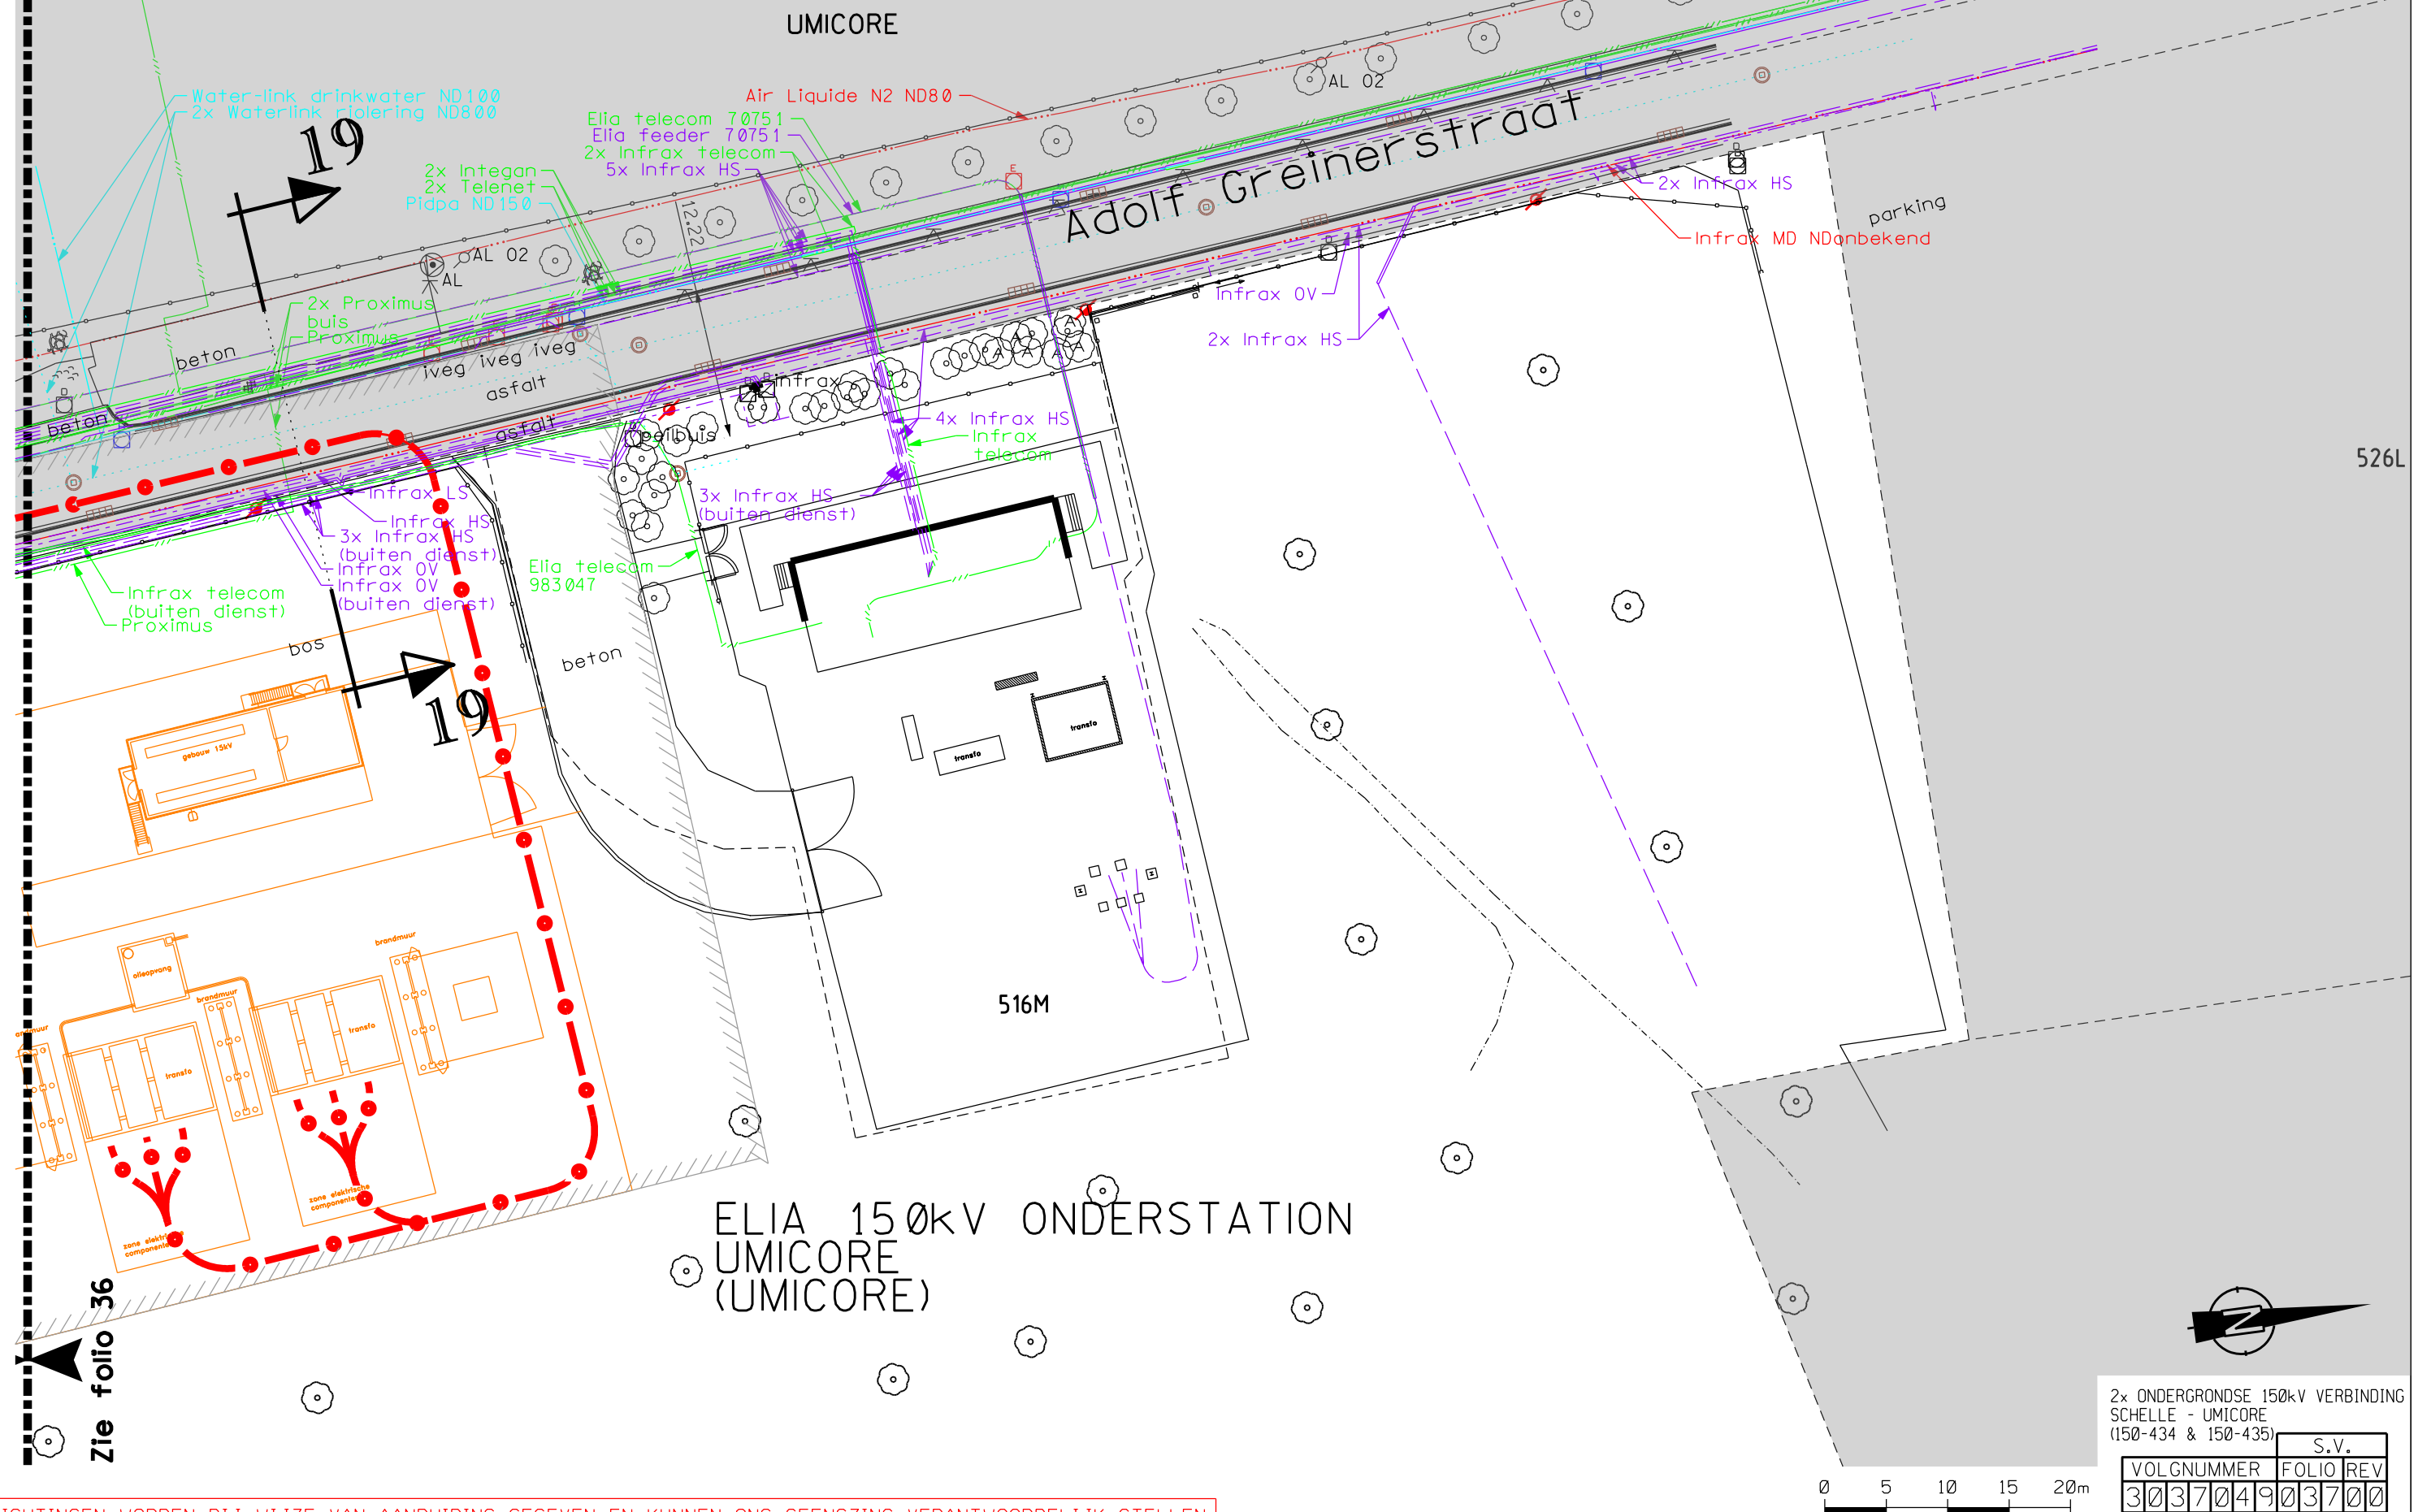

DE INLICHTINGEN WORDEN BIJ WIJZE VAN AANDUIDING GEGEVEN EN KUNNEN ONS GEENSZINS VERANTWOORDELIJK STELLEN.