
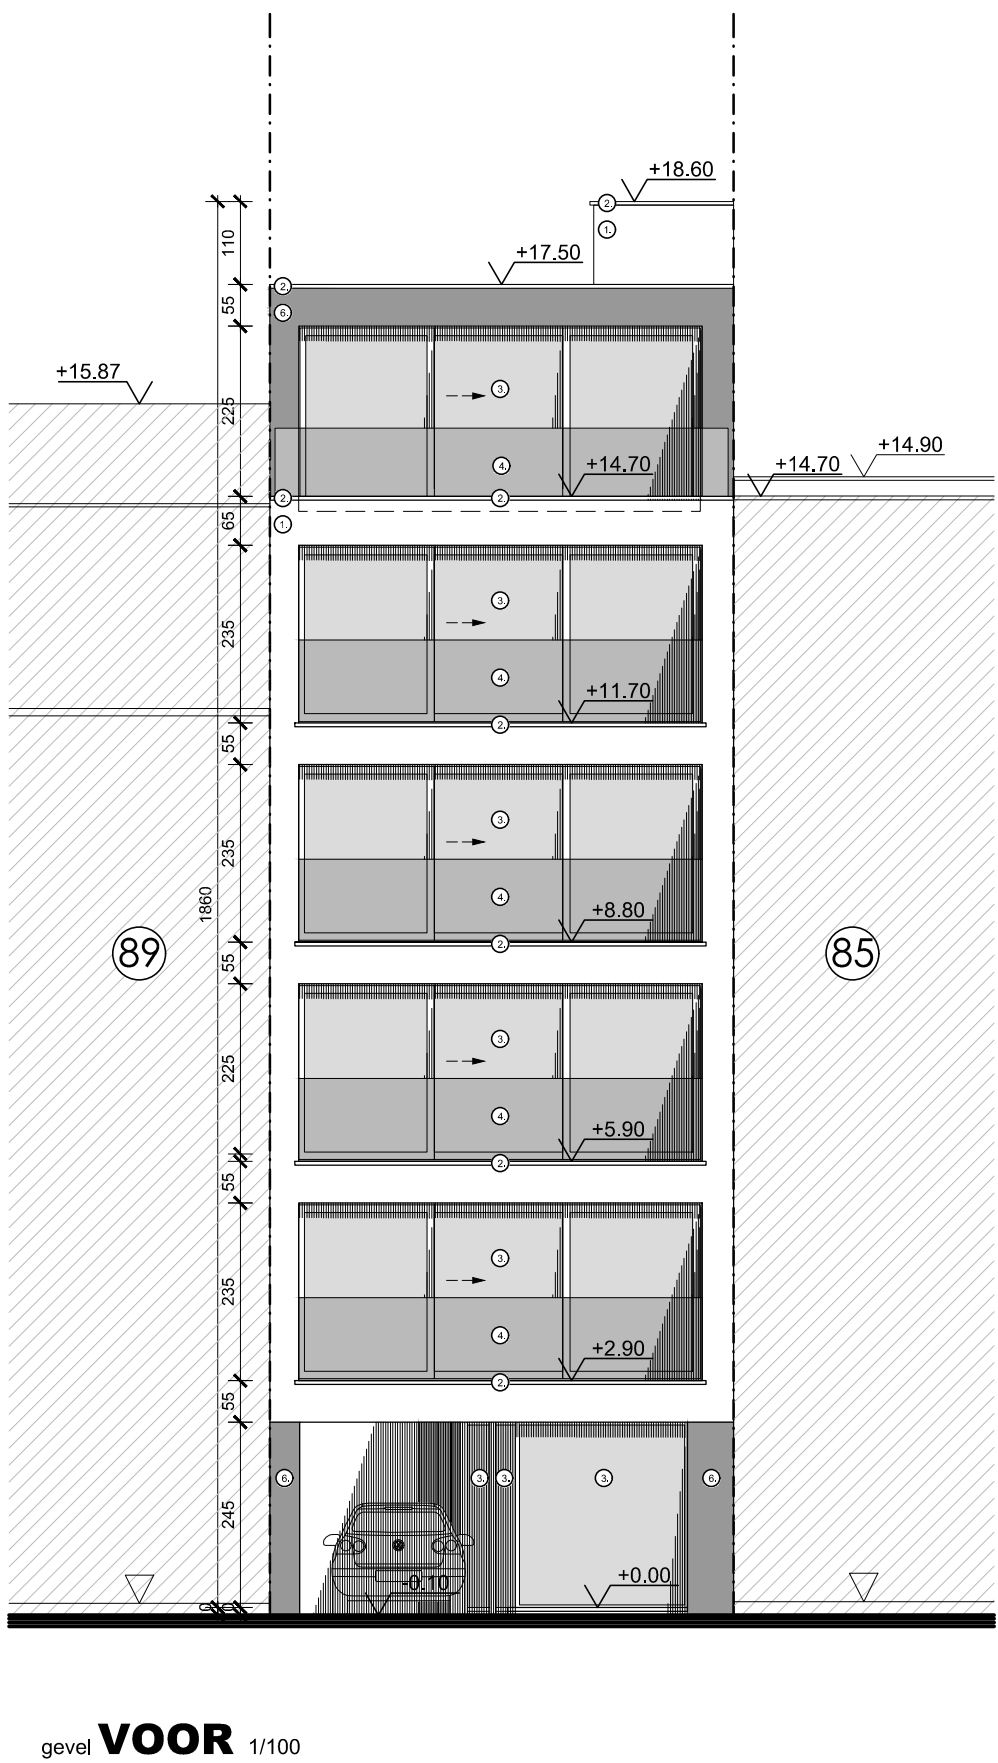
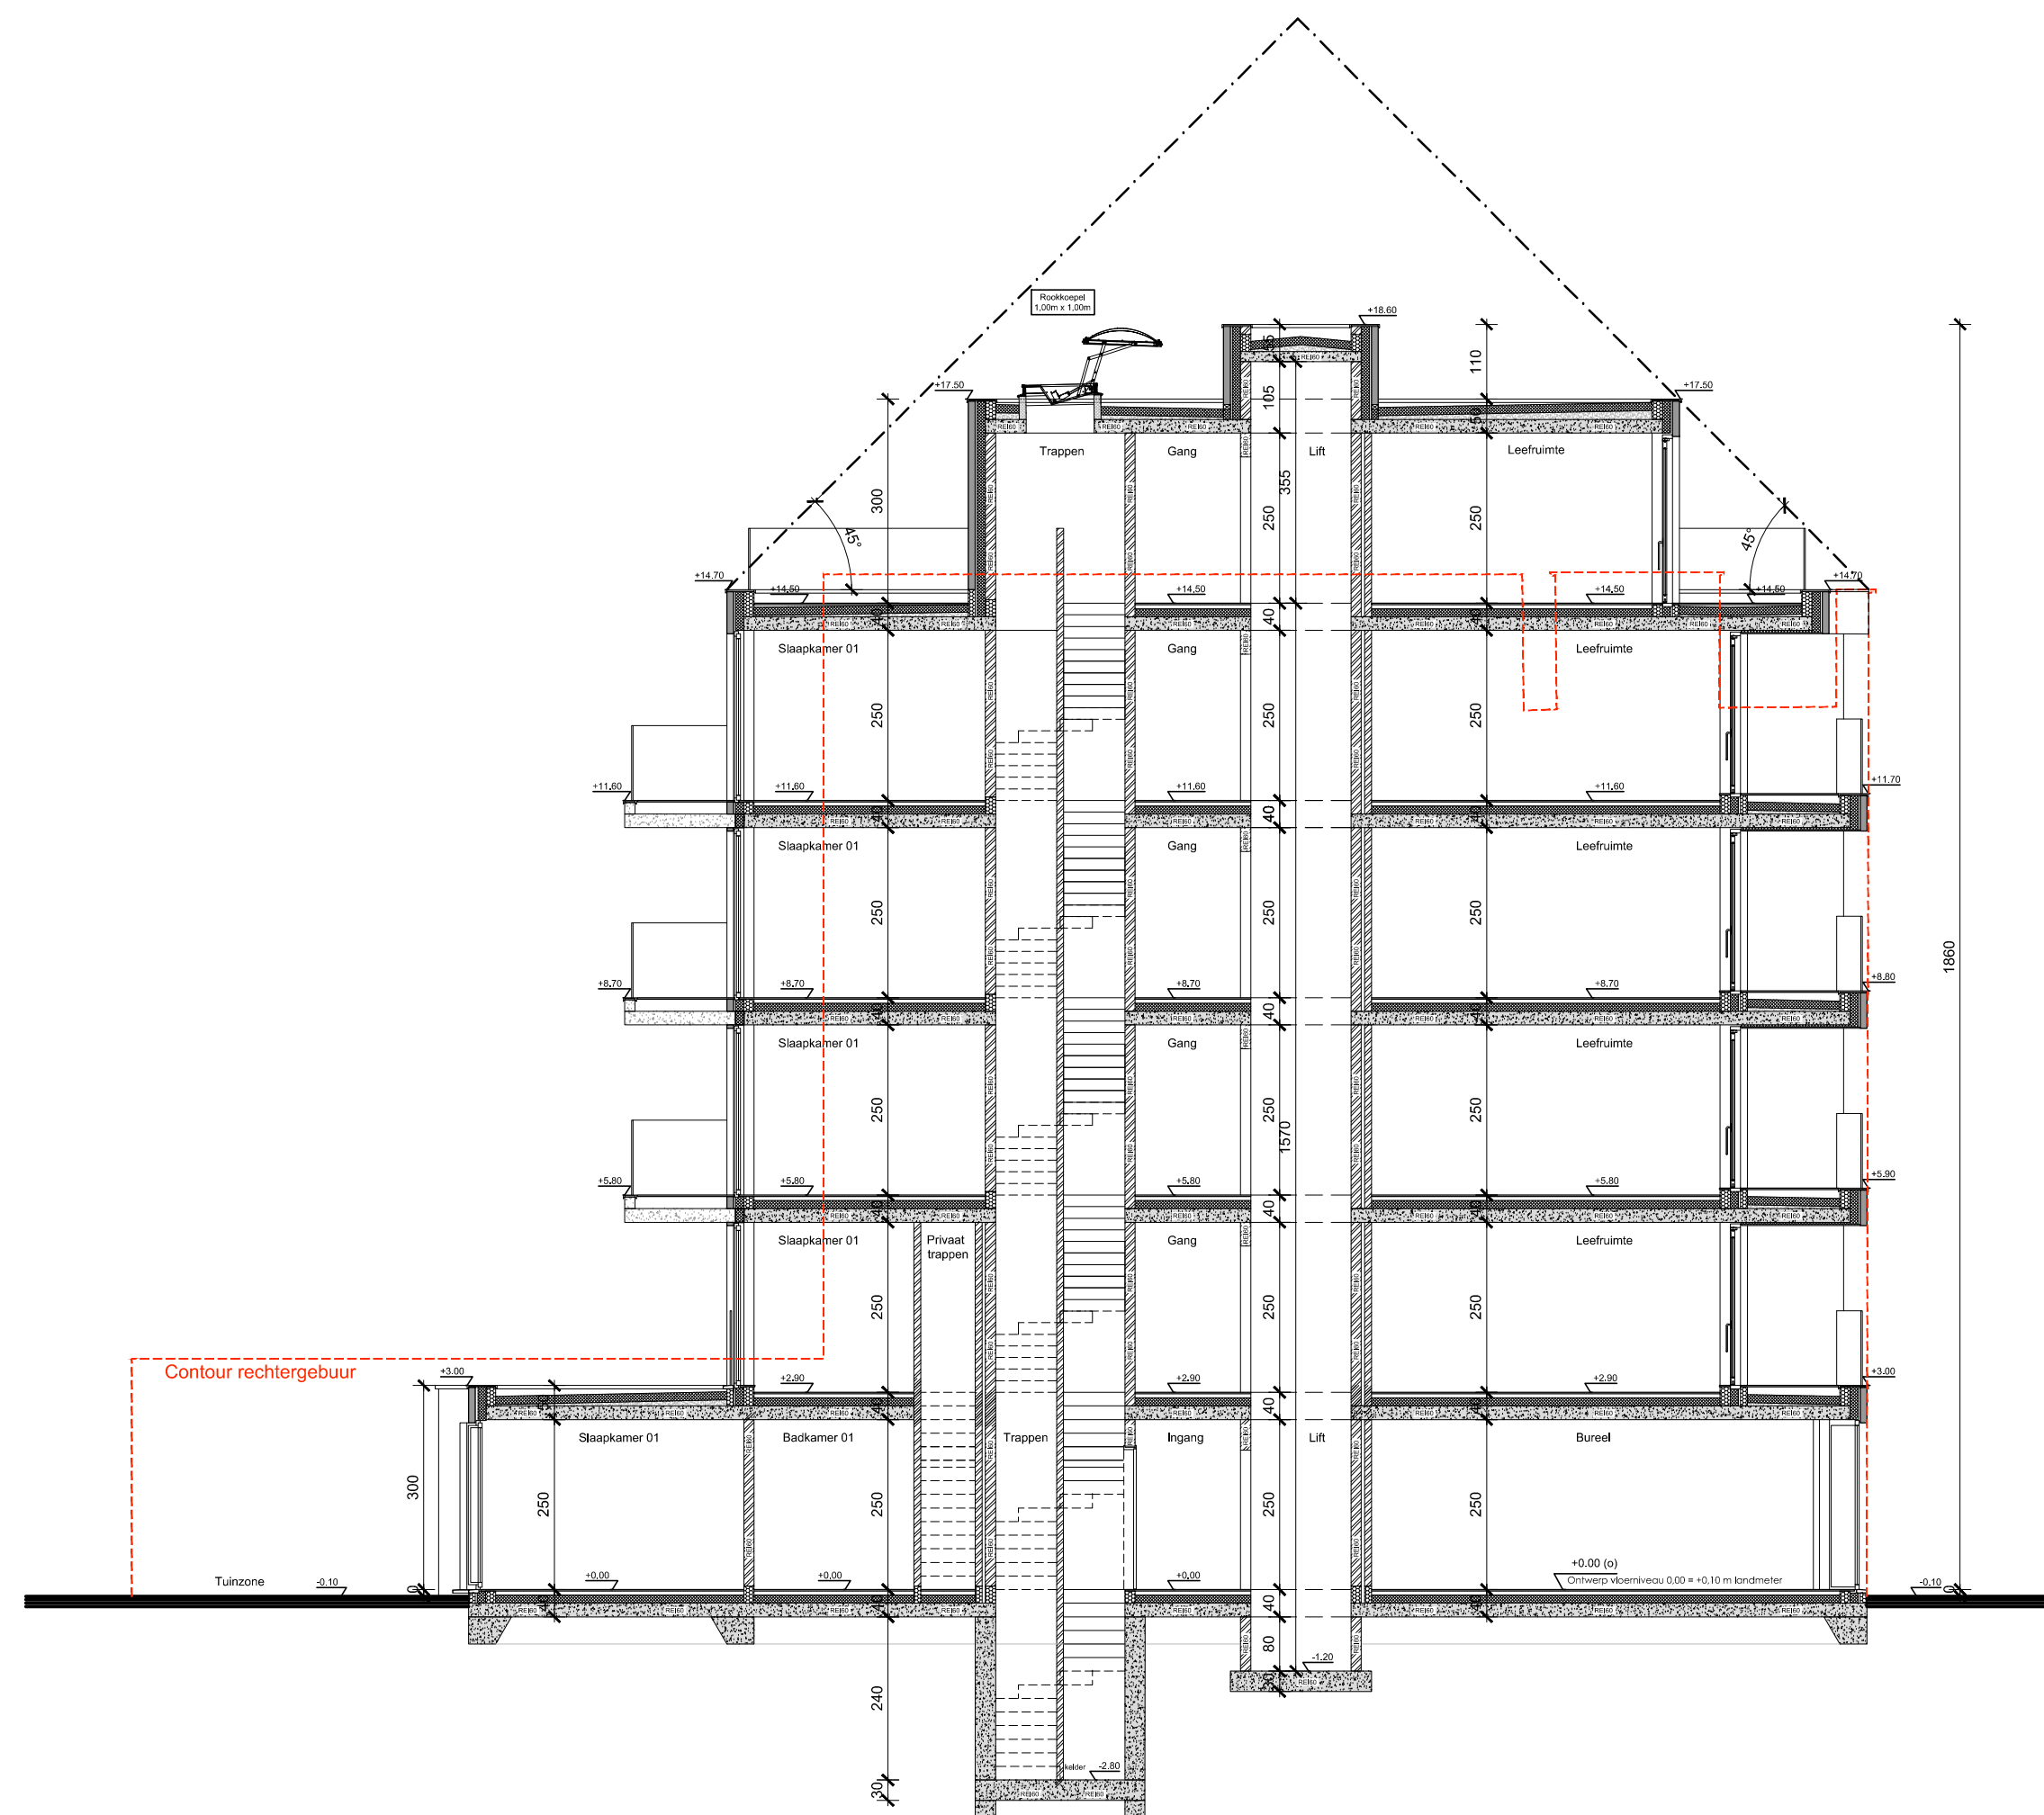
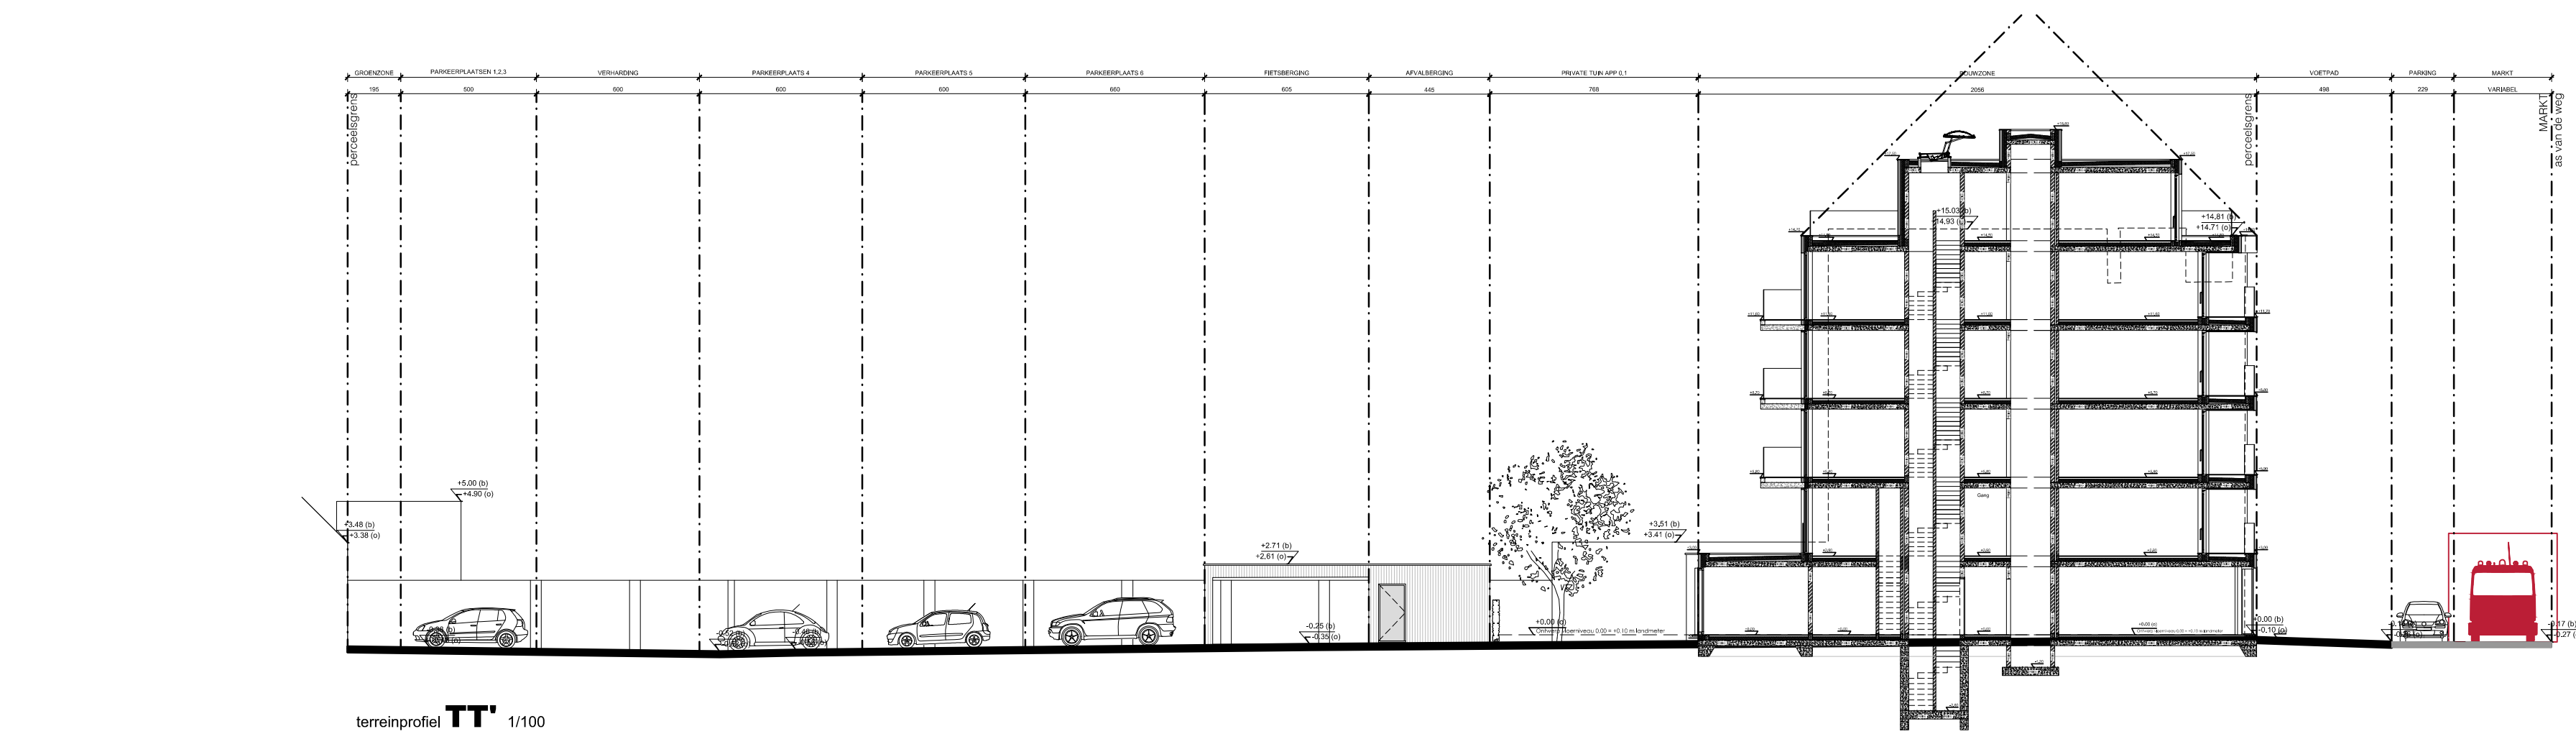
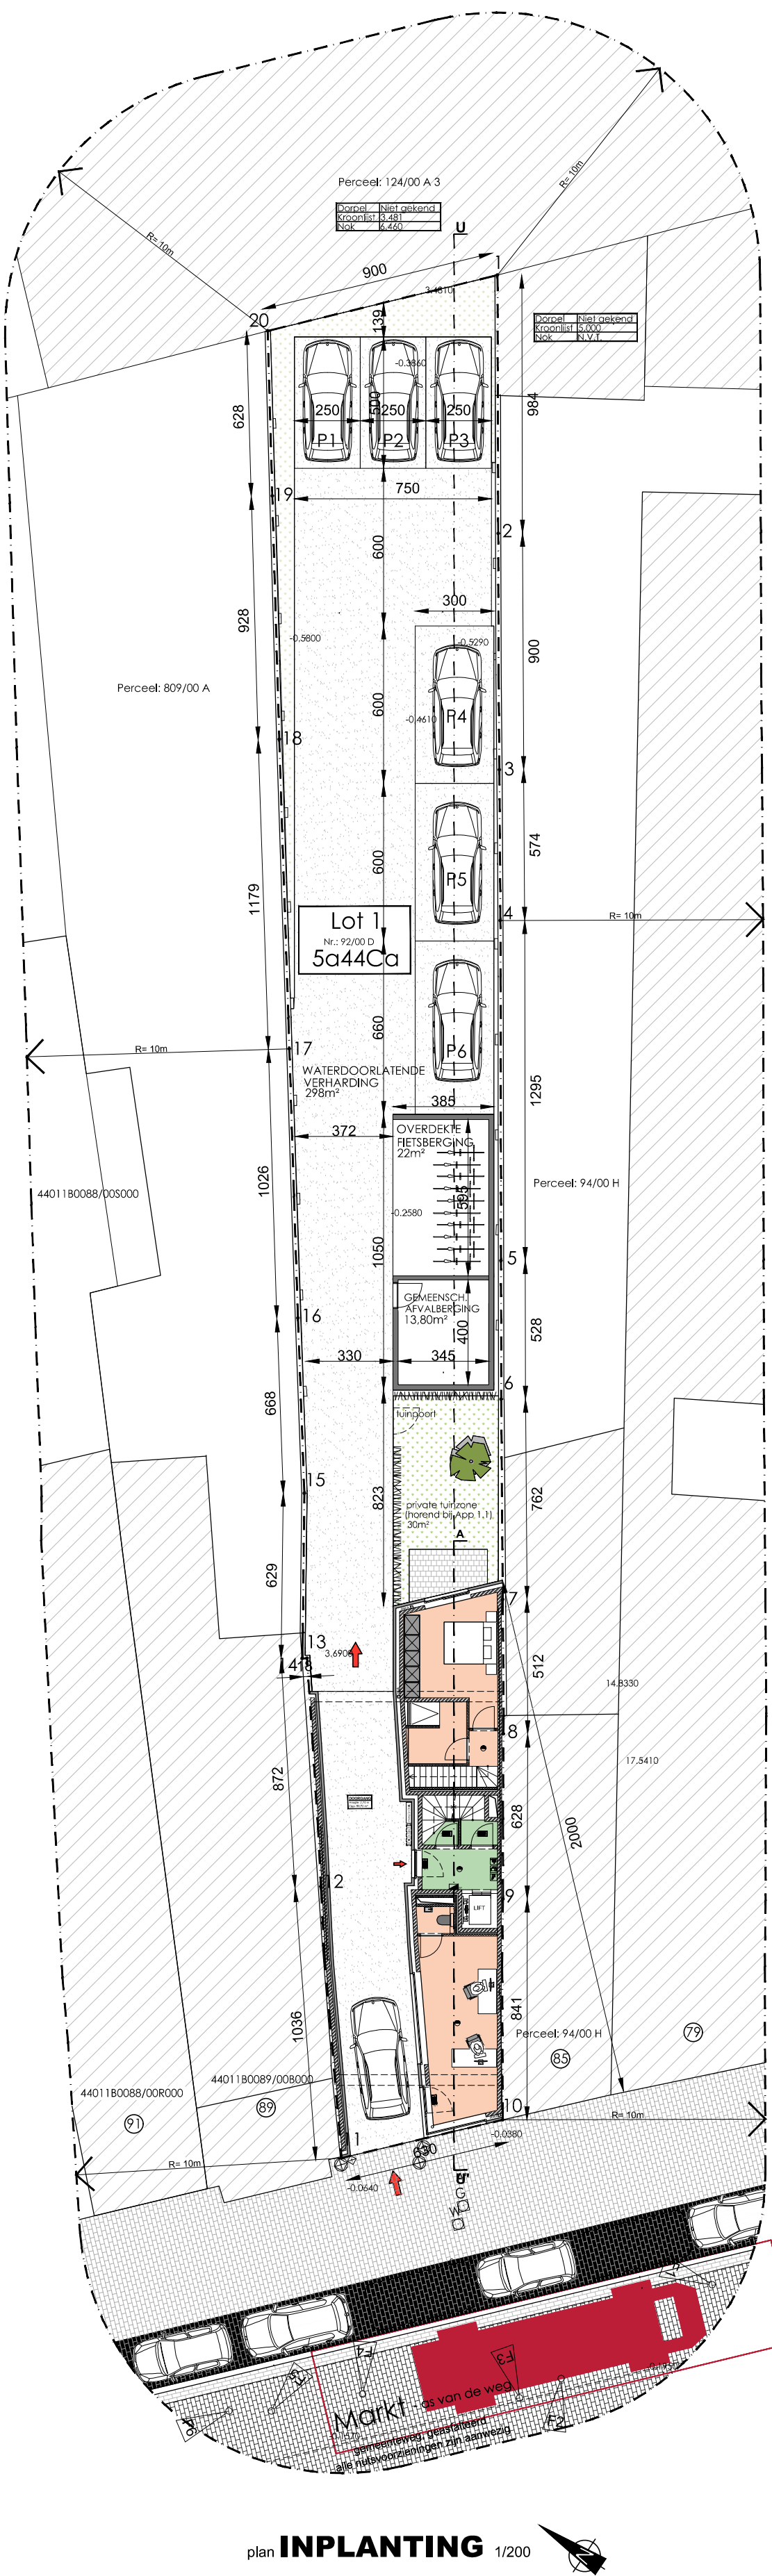


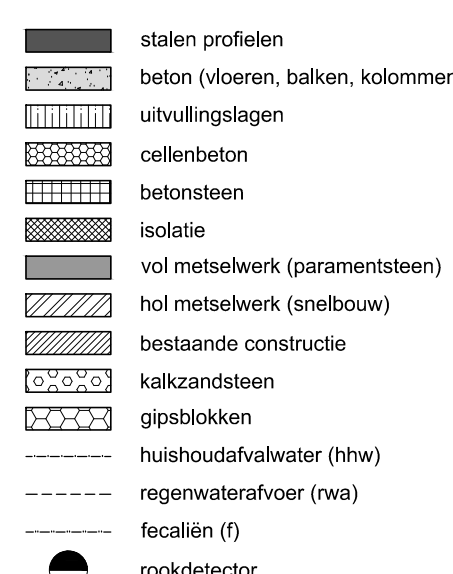

Legende:	opmerkingen:
	- alle stabiliteitsberekeningen worden uitgevoerd door een erkend ingenieur afdakket. - alle afmetingen worden ter plaatse gecontroleerd door de uitvoerende afdakket. - toewijzen volgens EPB 2018 - de plannen dienen uitgevoerd te worden conform de brandnormering K0-1 uit 1984, goedgekeurd versie 1 december 2016. - rookmelders - akoestiek conform Belgische norm NBN EN 14050 dat negeert op de rookschikking bij brand door het produceren van een scherp geluidssignaal, en dat niet een heel specifieke type is - rookring op plan is slechts schematisch, rookring dient opgevoerd te worden door aannemer randbouwwerken. - alle wordt aangegeven op de bestaande tekening. - hi afmetingen dient de stabiliteit van het gebouw constant te worden gewaarborgd door aannemer randbouwwerken.

wielfaertarchitecten // 18.106

VLOEREN BESTAANDE GESLOUWEN EN BOUTEN VAN VUF APPARTEMENTEN

Bouwer: Dhr. Roland Van Robeys 'Roba nv'
Scheidbaan 110
9870 Zulte

Bouwplaats: Markt 87
9850 Deinze
ten Alsting, Sectie B, rookloos

Contactpersoon: Olivier Paréyn
José Luis H. Savio Rodriguez

V. BOUWANNVRAAG

Plan: NIEUWE TOESTAND:
Plan isolatie
Plan fundering
Plan gelijkvloers
Plan eerste verdieping
Plan tweede verdieping
Plan derde verdieping
Plan vierde verdieping
Plan vijfde verdieping
Plan dak
Scheid AA'


Materialen:
1. bestaande gevelsteen wit geschilderd
2. nieuwe gevelsteen wit bepleisterd
3. dorpels in blauwe hardsteen
4. aluminium buitenschrijnwerk grijs met heldere beglazing
5. aluminium schrijnwerk grijs
6. aluminium dakrandprofiel

WIJZIGINGEN


nr.	omschrijving	datum




INPLANTING 1:200
BESTAANDE TOESTAND

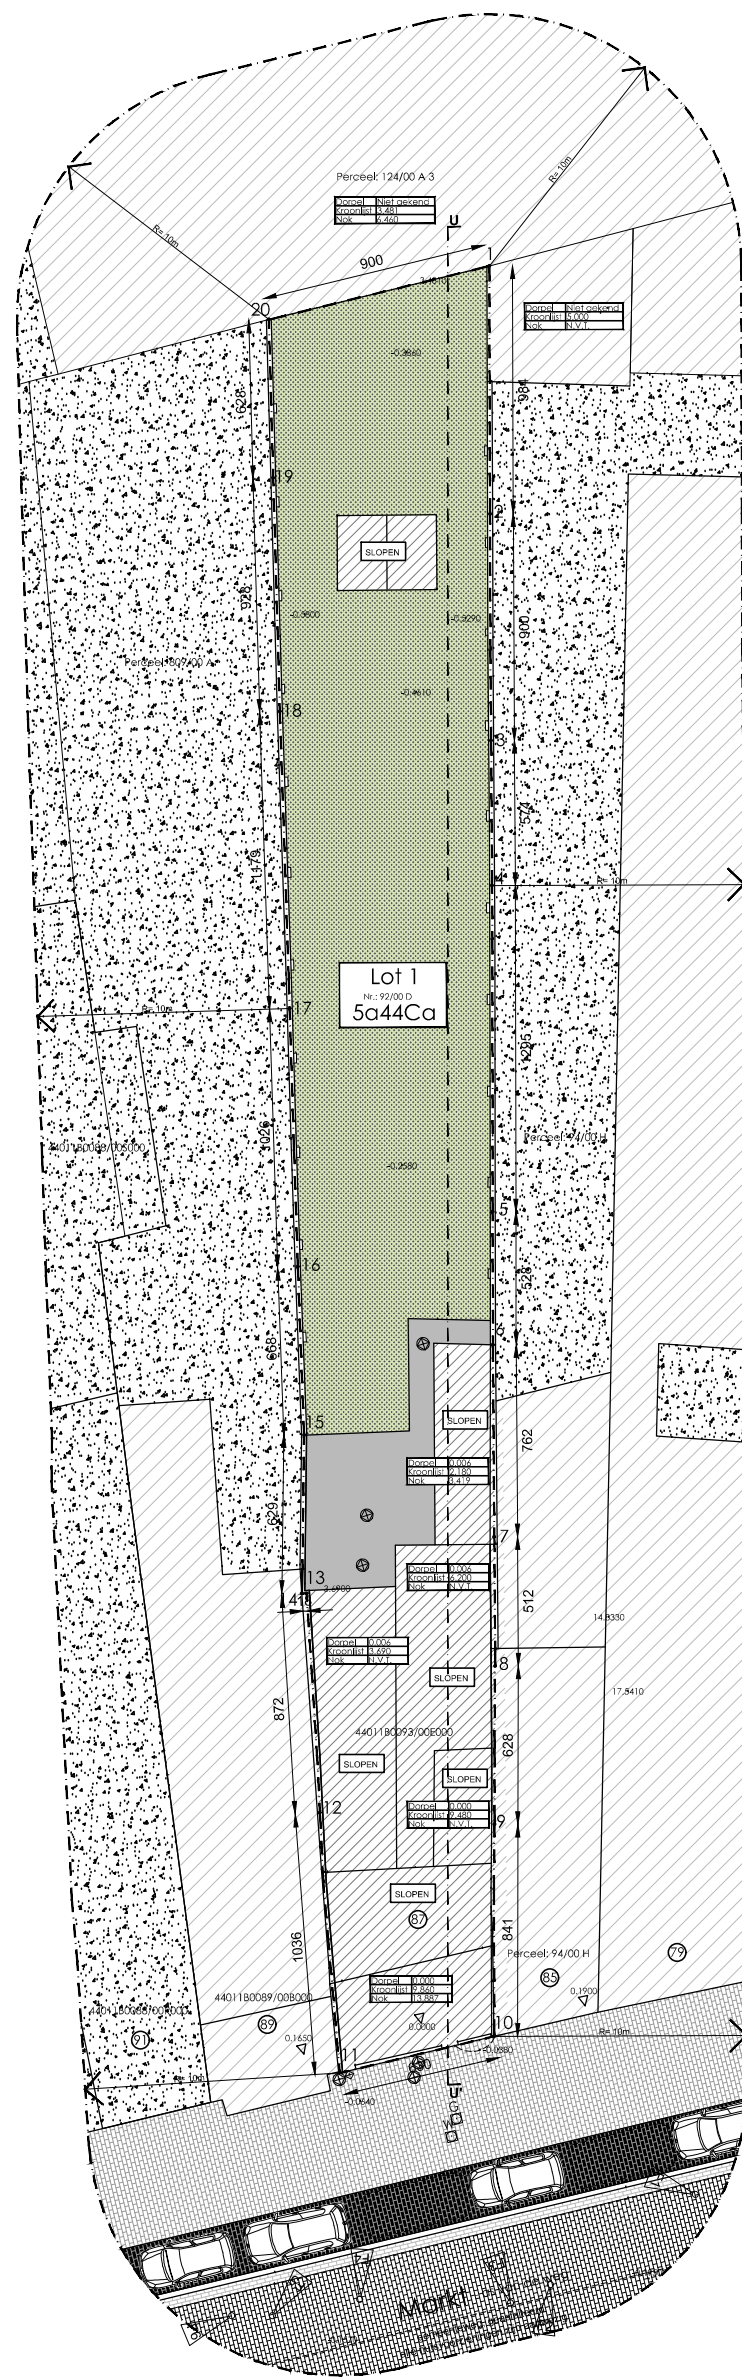


INPLANTING 1:200

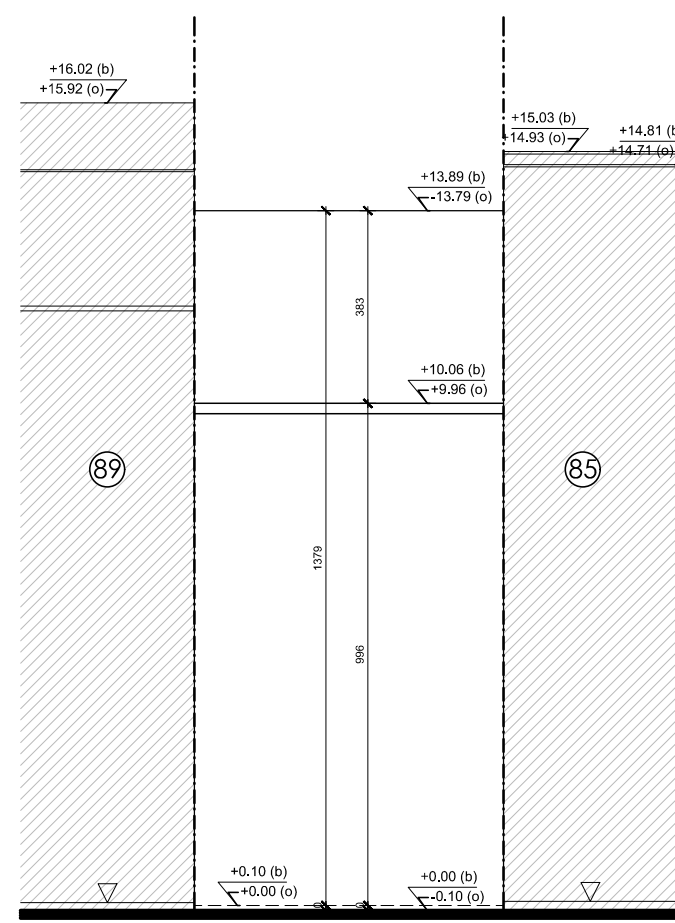

VOOR 1:100
BESTAANDE TOESTAND

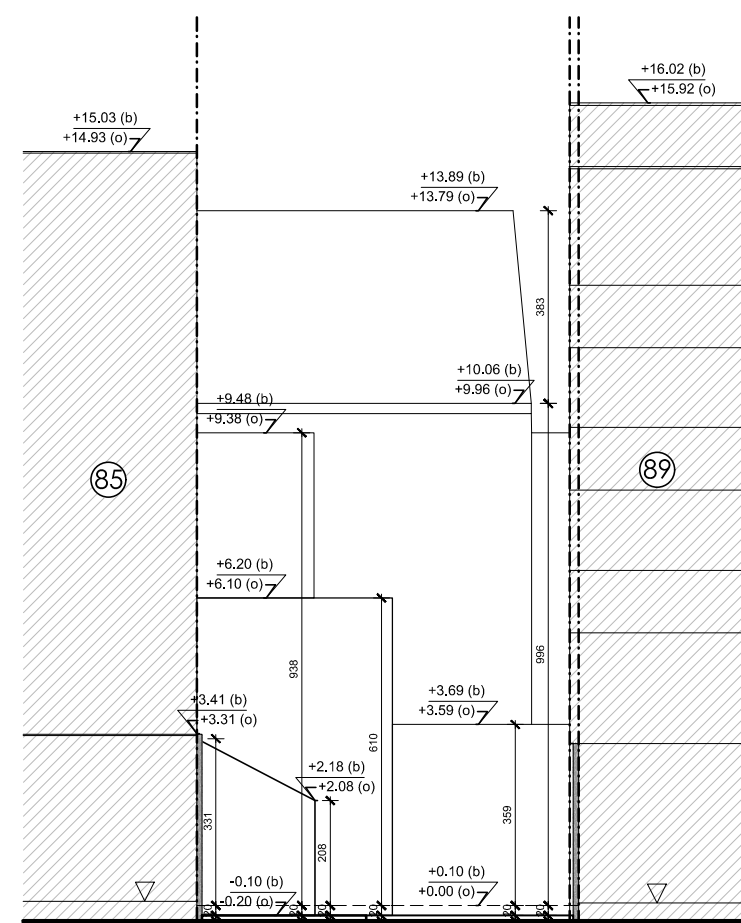

ACHTER 1:100
BESTAANDE TOESTAND

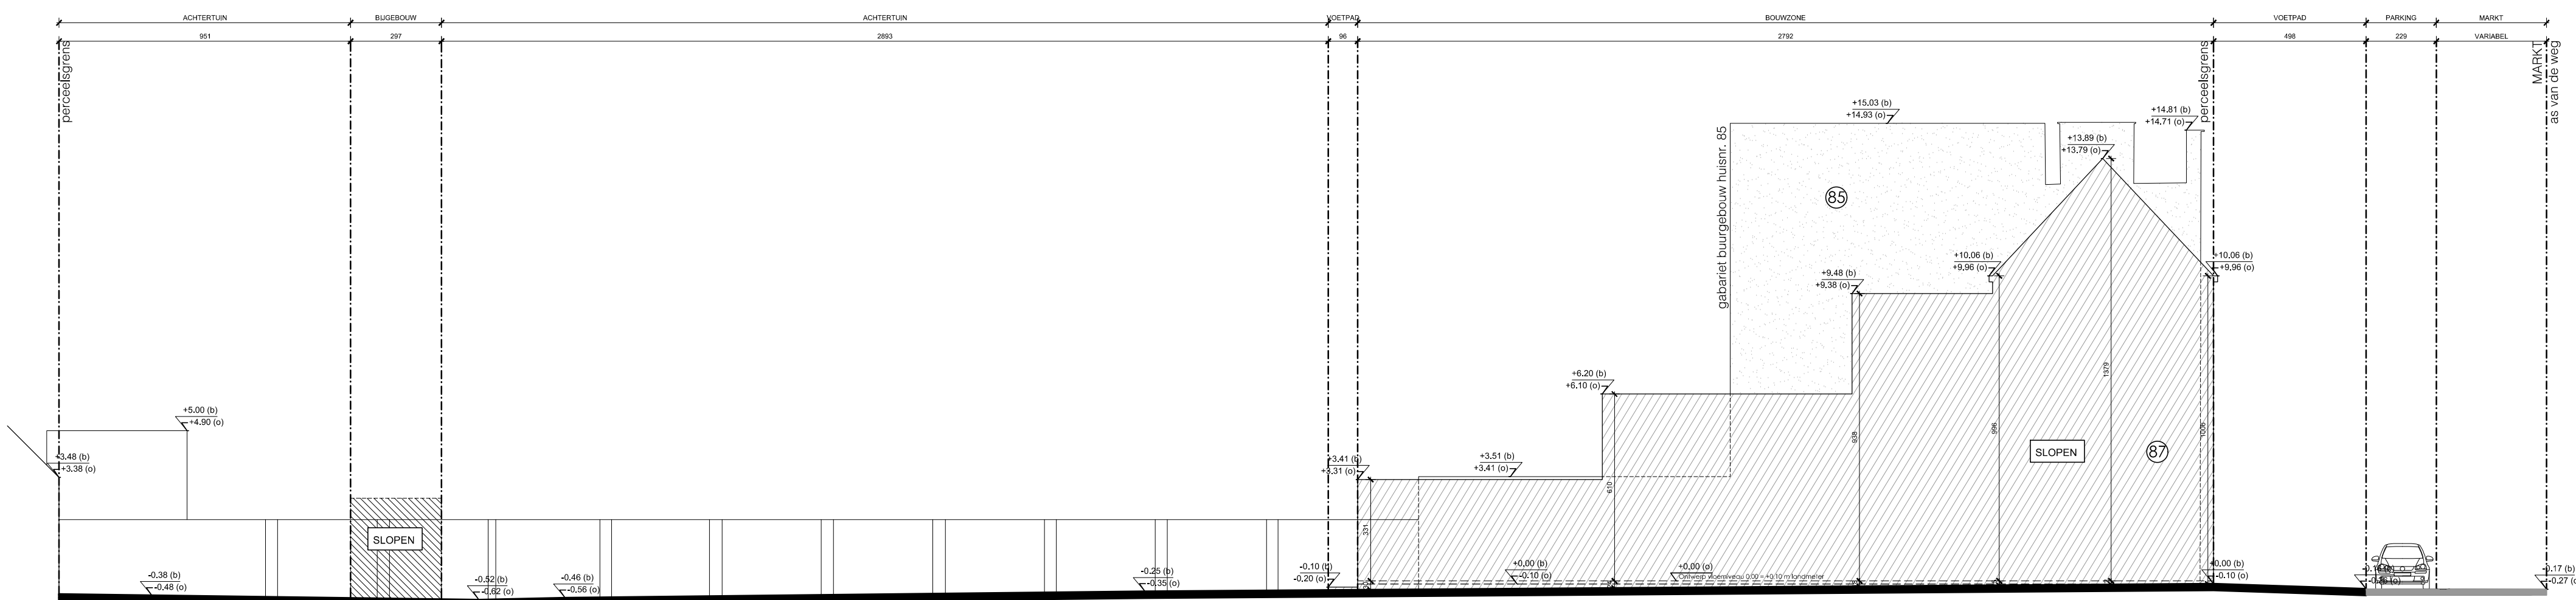

terreprofiel UU 1:200

