INPLANTINGS- INRICHTINGSPLAN

50 M SCHAAL 1/500

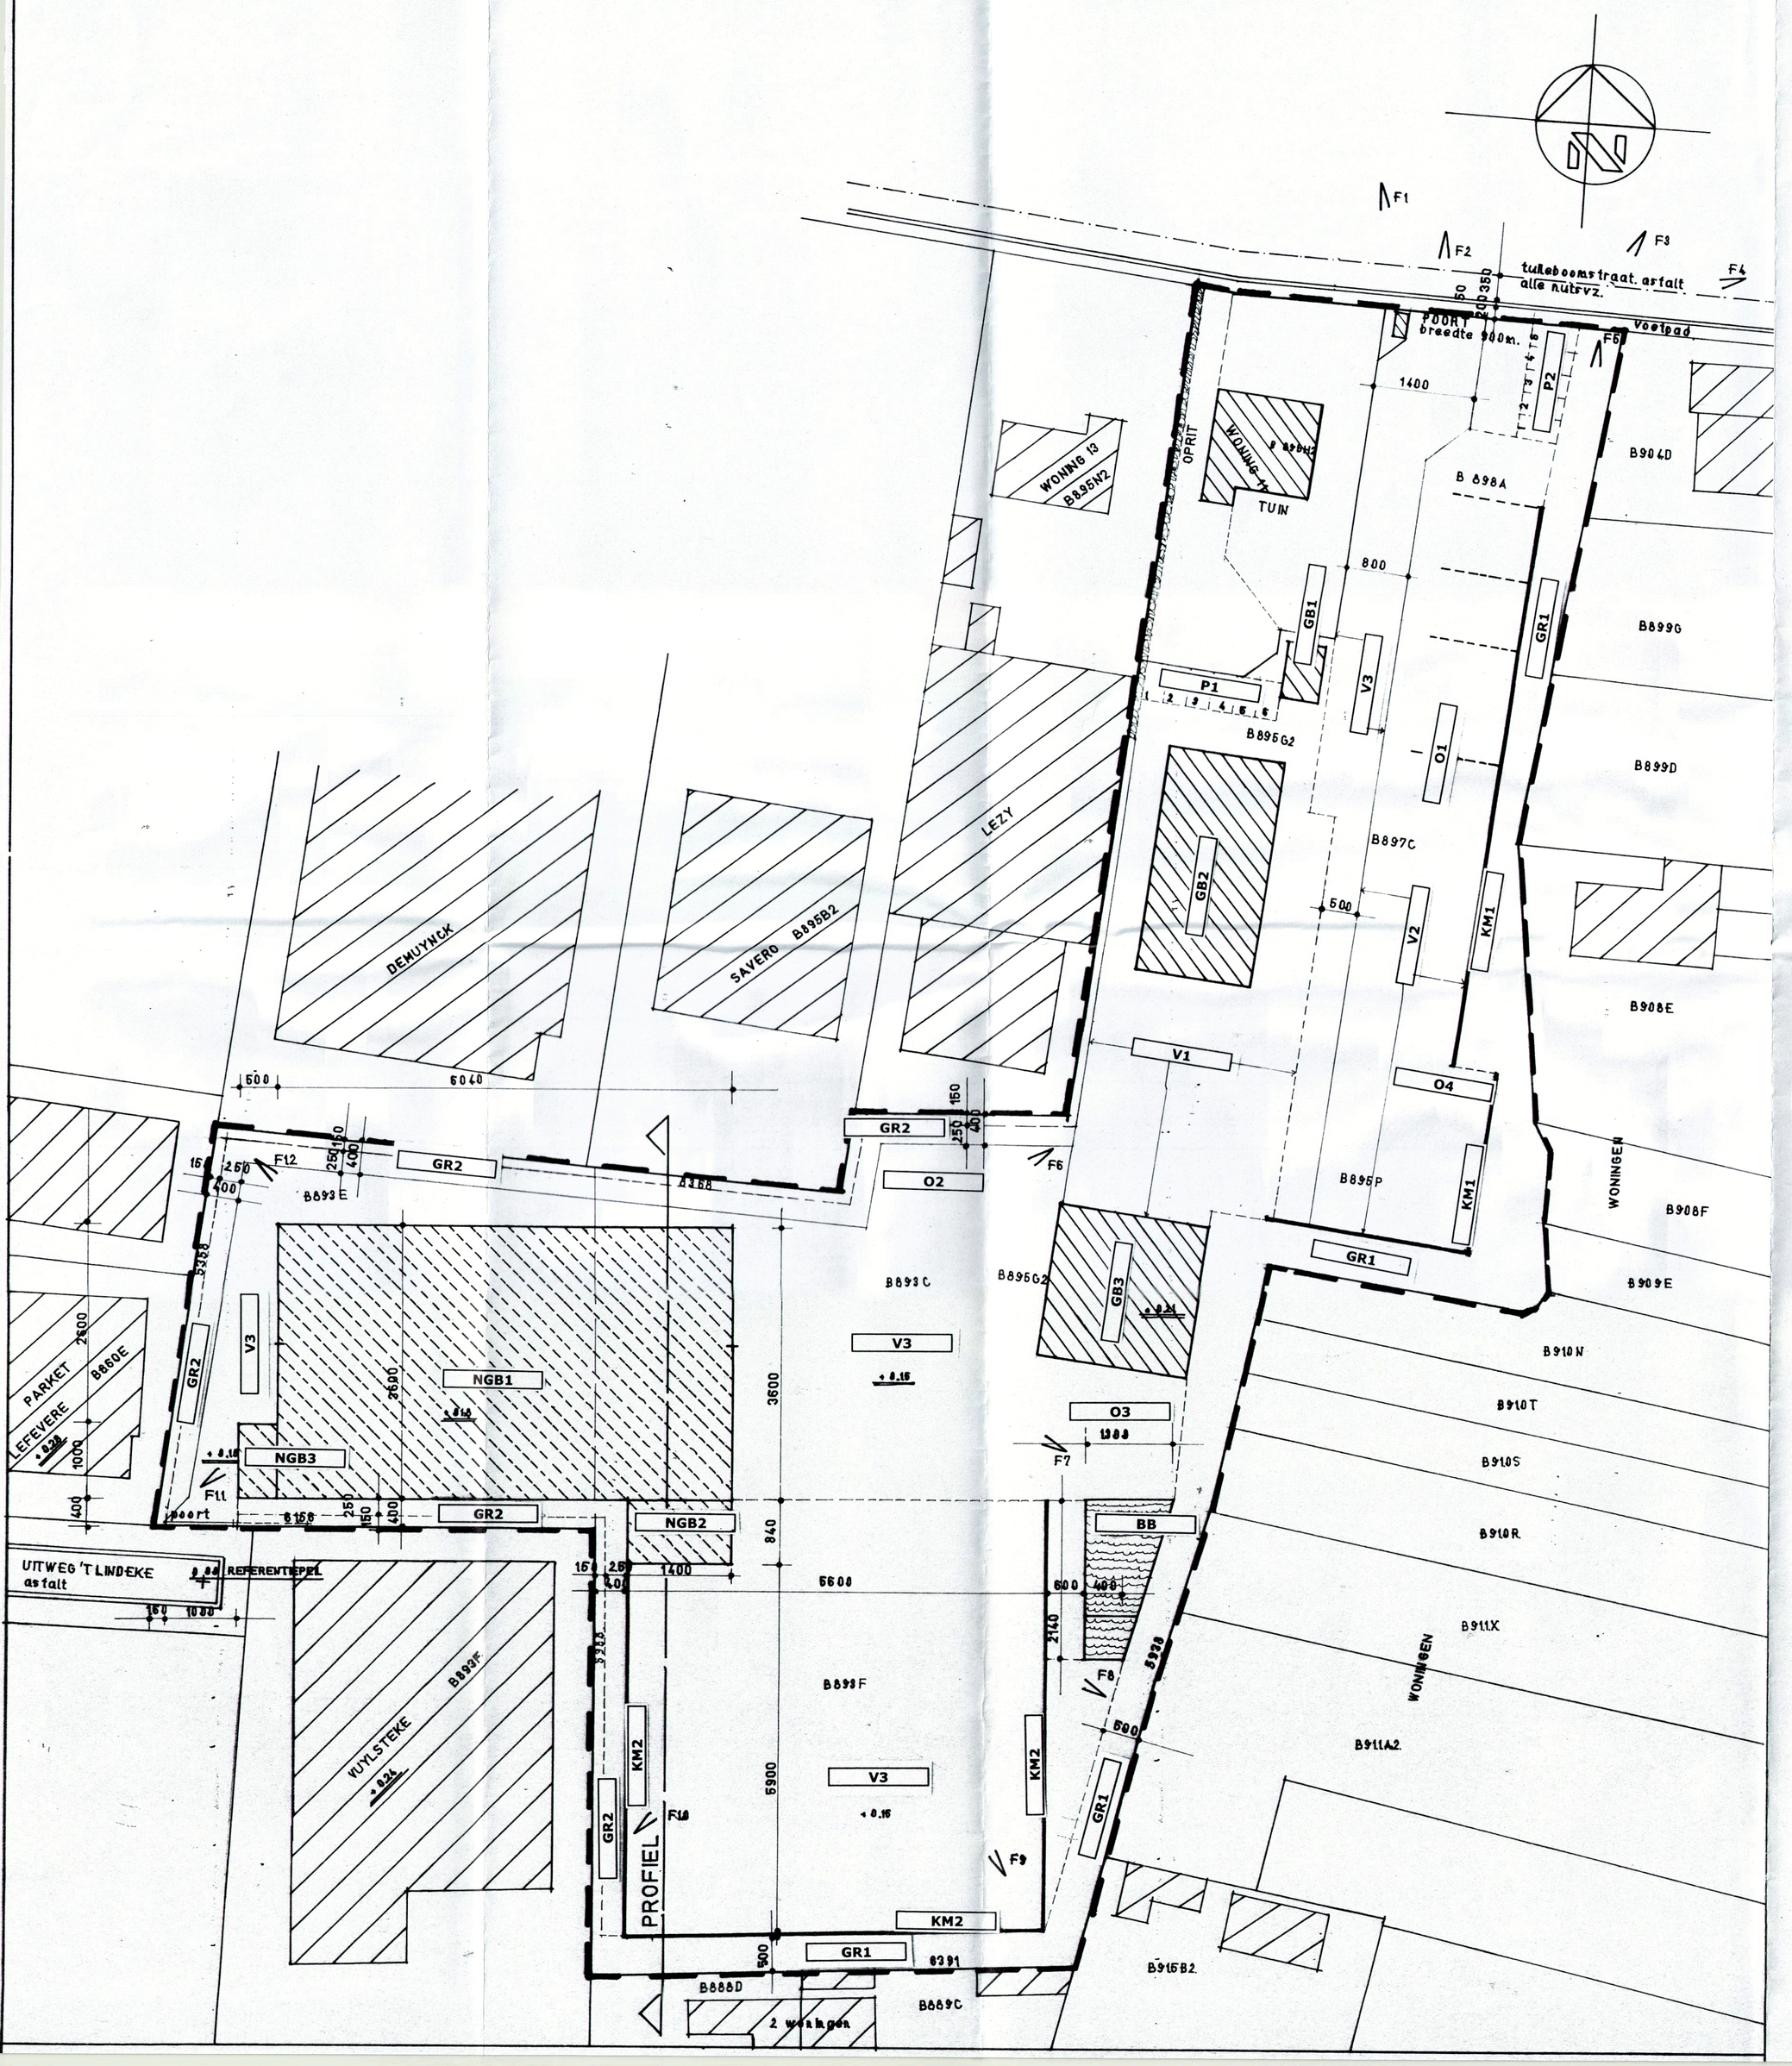

LEGENDE

V1	Bestaande verharding > asfalt/beton/betonklinkers grotendeels afwaterend op eigen terrein
V2	Bestaande verharding in waterdoorlatende materialen
V3	Nieuwe verharding - uitvoering beton
GR1	Bestaande groenzone - gazon
GR2	Nieuw aan te leggen groenzone - gazon + hoogstammen
P1	Bestaande parkeerplaatsen - aantal 6
P2	Bijkomenden parkeerplaatsen ifv tot. bebouwde opp > + aantal 5
GB1	Bestaand gebouw >bureel+garage+berging
GB2	Bestaand gebouw > werkplaats onderhoud materieel+bureel+sanitair met oa compressor tank gasolie en diesel vaten olie voor machines
GB3	Bestaand gebouw > opslag bouwmaterialen en materieel
NGB1	Nieuw te bouwen open loods voor zeefmachine
NGB2	Nieuw te bouwen stoomput > reinigen materieel grondwerken
NGB3	Nieuw te bouwen accommodatie voor personeel met refter +omkleedruimte+sanitair .
O1	Opslagplaats in open lucht voor bouwmaterialen grondwerken
O2	Opslagplaats in open lucht voor opslag metalen profielen,netten,platen,...
O3	Stelplaats in open lucht voor lege containers
O4	Stelplaats in open lucht > 2 containers voor schroot en restafval
BB	Bufferbekken met bezinkput voor opvang hemelwater verhardingen en overloop rw-putten met hergebruik voor sproeiinstalatie en reinigen voertuigen
KM1	Bestaande keermuren
KM2	Nieuwe keermuren hoogte 4.00 m.

Bouwen van Open loods voor zeefinstallatie + stoomput + bedrijfsaccomodatie. Bouwen van keermuren + bufferbekken en verharden terrein.

Opdrachtgever
Kris Witdouck
Zuidhoekstraat 16
8880 Sint-Eloois-Winkel / Ledegem
GSM + 32 475 62 68 30
e-mail kris.witdouck@skynet.be

Ligging
3° Afd. Sie.B
nrs. 891d-893c-893e-895g2-895p-897c-898a
Tuilleboomstraat 11
8880 Sint-Eloois-Winkel / Ledegem

Luc Bonte
architect
orde architecten West-Vlaanderen

Integrerende
Vormgeving
Eigentijdse
Architectuur

Rollegemkapelsestraat 7
8880 Sint-Eloois-Winkel / Ledegem

telefoon +32 56 50 12 94
GSM +32 479 33 13 53
e-mail luc@bonte.pro

akkoord
opdrachtgever

akkoord
aannemer

akkoord
architect

Ambachtelijke Zone fase III
RUP Toor

Dossier KW/L/0518

Bestandsnaam
BA_Loods_I_N_0_plannr 1/13.pdf

Datum 30 mei 2018

Gewijzigd

Veranderingen in uitvoering , NIET OVEREENKOMSTIG de goedgekeuring , worden op kosten van de eigenaar afgebroken en volgens de goedgekeurde plannen terug opgebouwd.De architect is NIET AANSPRAKELIJK voor dergelijke inbreuken.
K.B. 18/01/68-06/02/71 - omzendbrief 18/08-03/07/71.