S34 : Achtergevel burelen - Snede magazijn

S30 : Snede bestaand magazijn

G30 : Gevel Oost

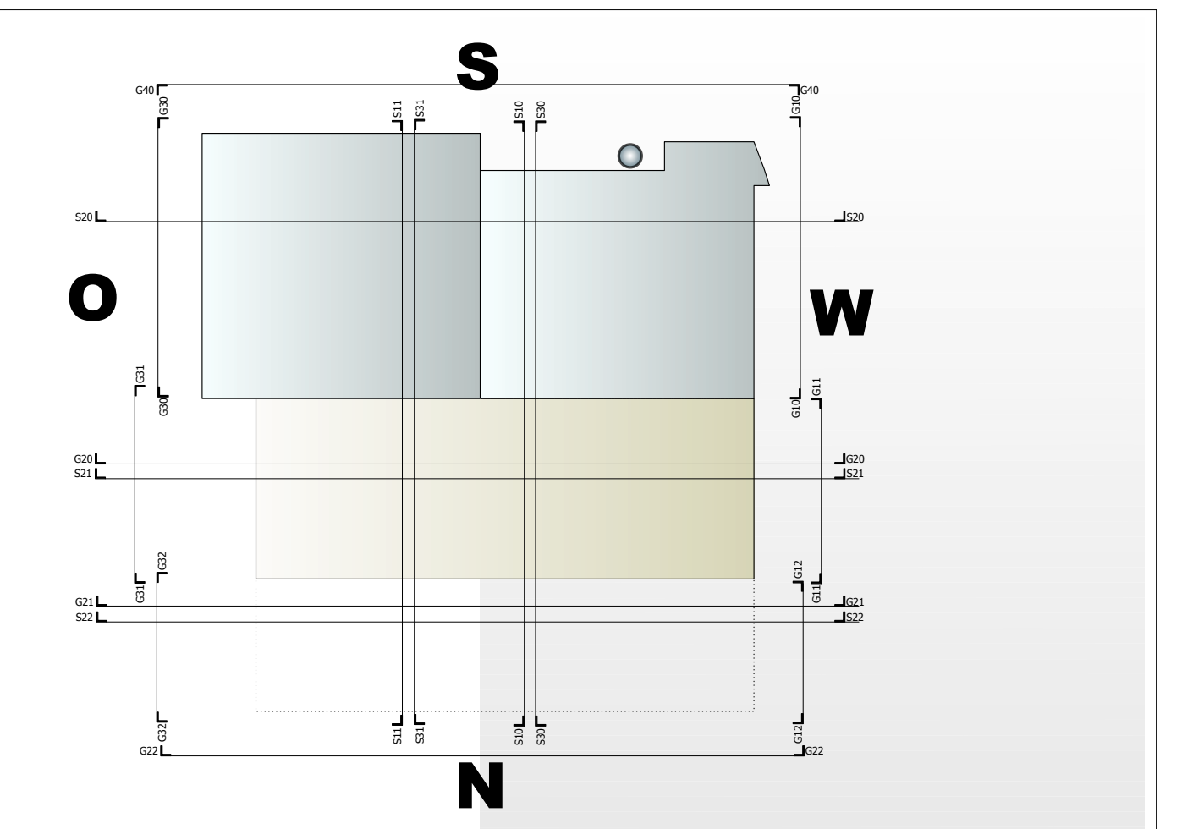

GEVELMATERIALEN
BESTAAND

1 → Aluminium beplating - zilverkleurig
2 → Parementmetselwerk - zwart
3 → Stalen ramen - Ral 7016 - antracietgrijs
4 → Heldere dubbele beglazing
5 → Betonnen plint - lichtgrijs / betonnen dwarswand - donkerblauw
6 → Stalen nooddeuren - donkerrood
7 → Sectionaalpoorten - donkerblauw
8 → Bekledingsplaten hall - geprofileeerde staalplaten - donkergrijs
9 → Bekleding sprinklertank - aluminumgrijs - donker

Opdrachtgever
Donaldson Europe bvba
Pathoekeweg 166
8000 Brugge

Donaldson.
Filtration Solutions

Opdracht

UITBREIDING
EUROPEES
DISTRIBUTIECENTRUM

Code
3

STEDENBOUWKUNDIGE VERGUNNING
Datum
SEPTEMBER 2016

Architect
Stropstraat 85
9000 Gent
Tel. 00-32-(0)9/220 48 05
Fax. 00-32-(0)9/245 00 69
architecten@ringpartners-gent.be

RING PARTNERS GENT bvba

Architect Stijn Laleman

Datum : 28 Oktober 2016
Schaal 1:400

Plan
GEVELS-DOORSNEDEN
NIEUWE TOESTAND

Project N°
Plan n° index
DON-**BR-3** 1032-14 14/16

VOORLOPIG PLAN