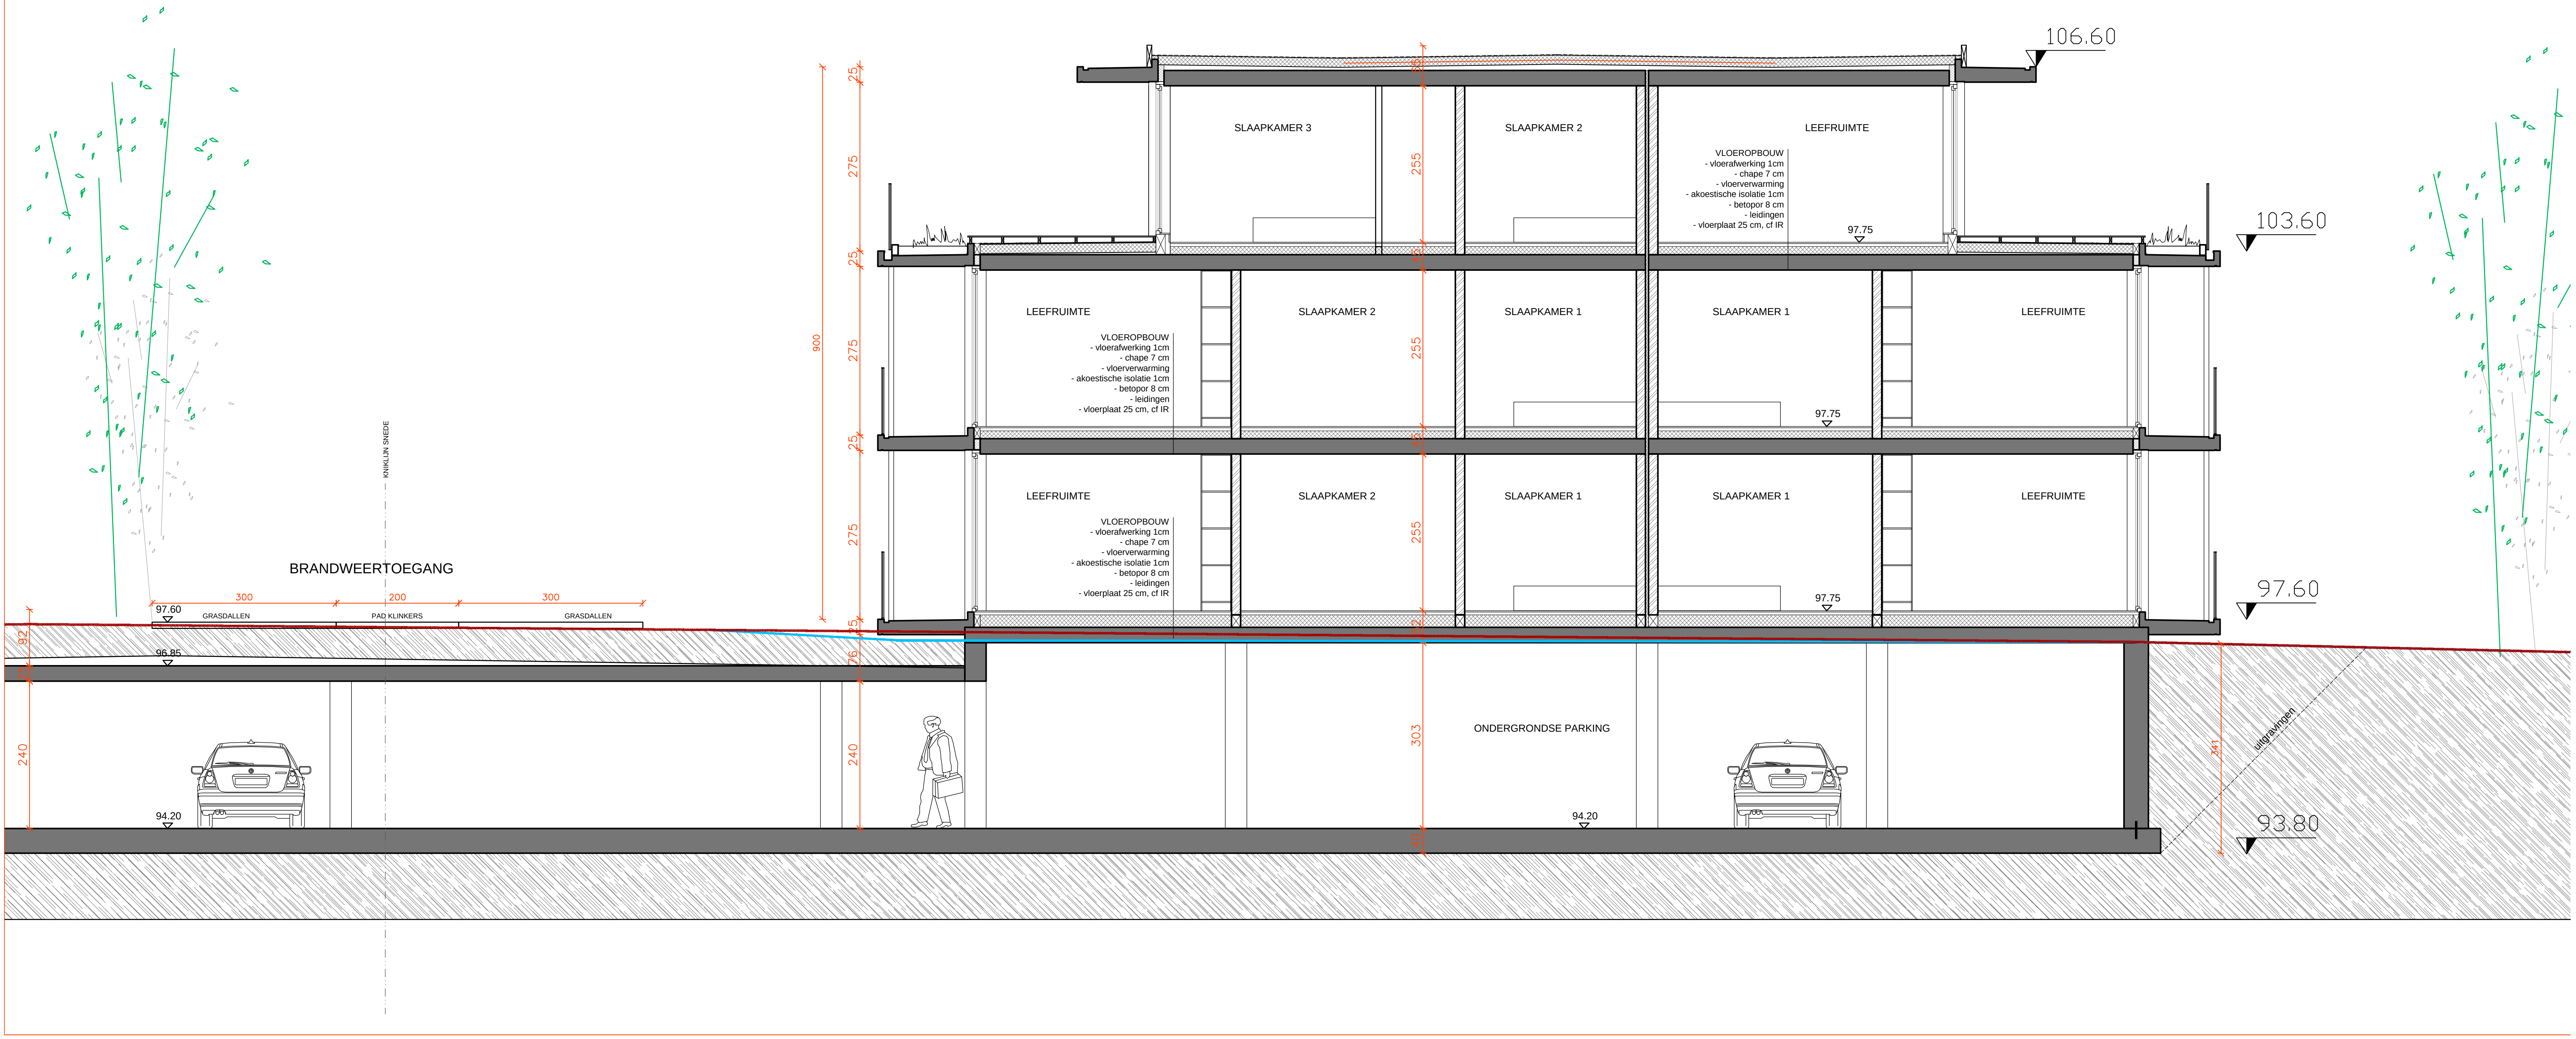

OYO

OYO ARCHITECTS bvba
New-Yorkstraat 2P
9000 Gent
België

+32 (0) 93 356 209
info@oyo.eu
www.oyo.eu

project: BOUWEN VAN 3 URBAN VILLA'S (30 APPARTEMENTEN

bouwheer:
GROEP CAENEN CAPITAL FUND NV
Leopoldlaan 121
8430 Middelkerke

wijzigingen:

Versie	datum	wijziging

inhoud:

SNEDE KELDER- BLOK B

datum: 09/11/2016

schaal: 1/100

dossier nr / plan nr / index: 15014