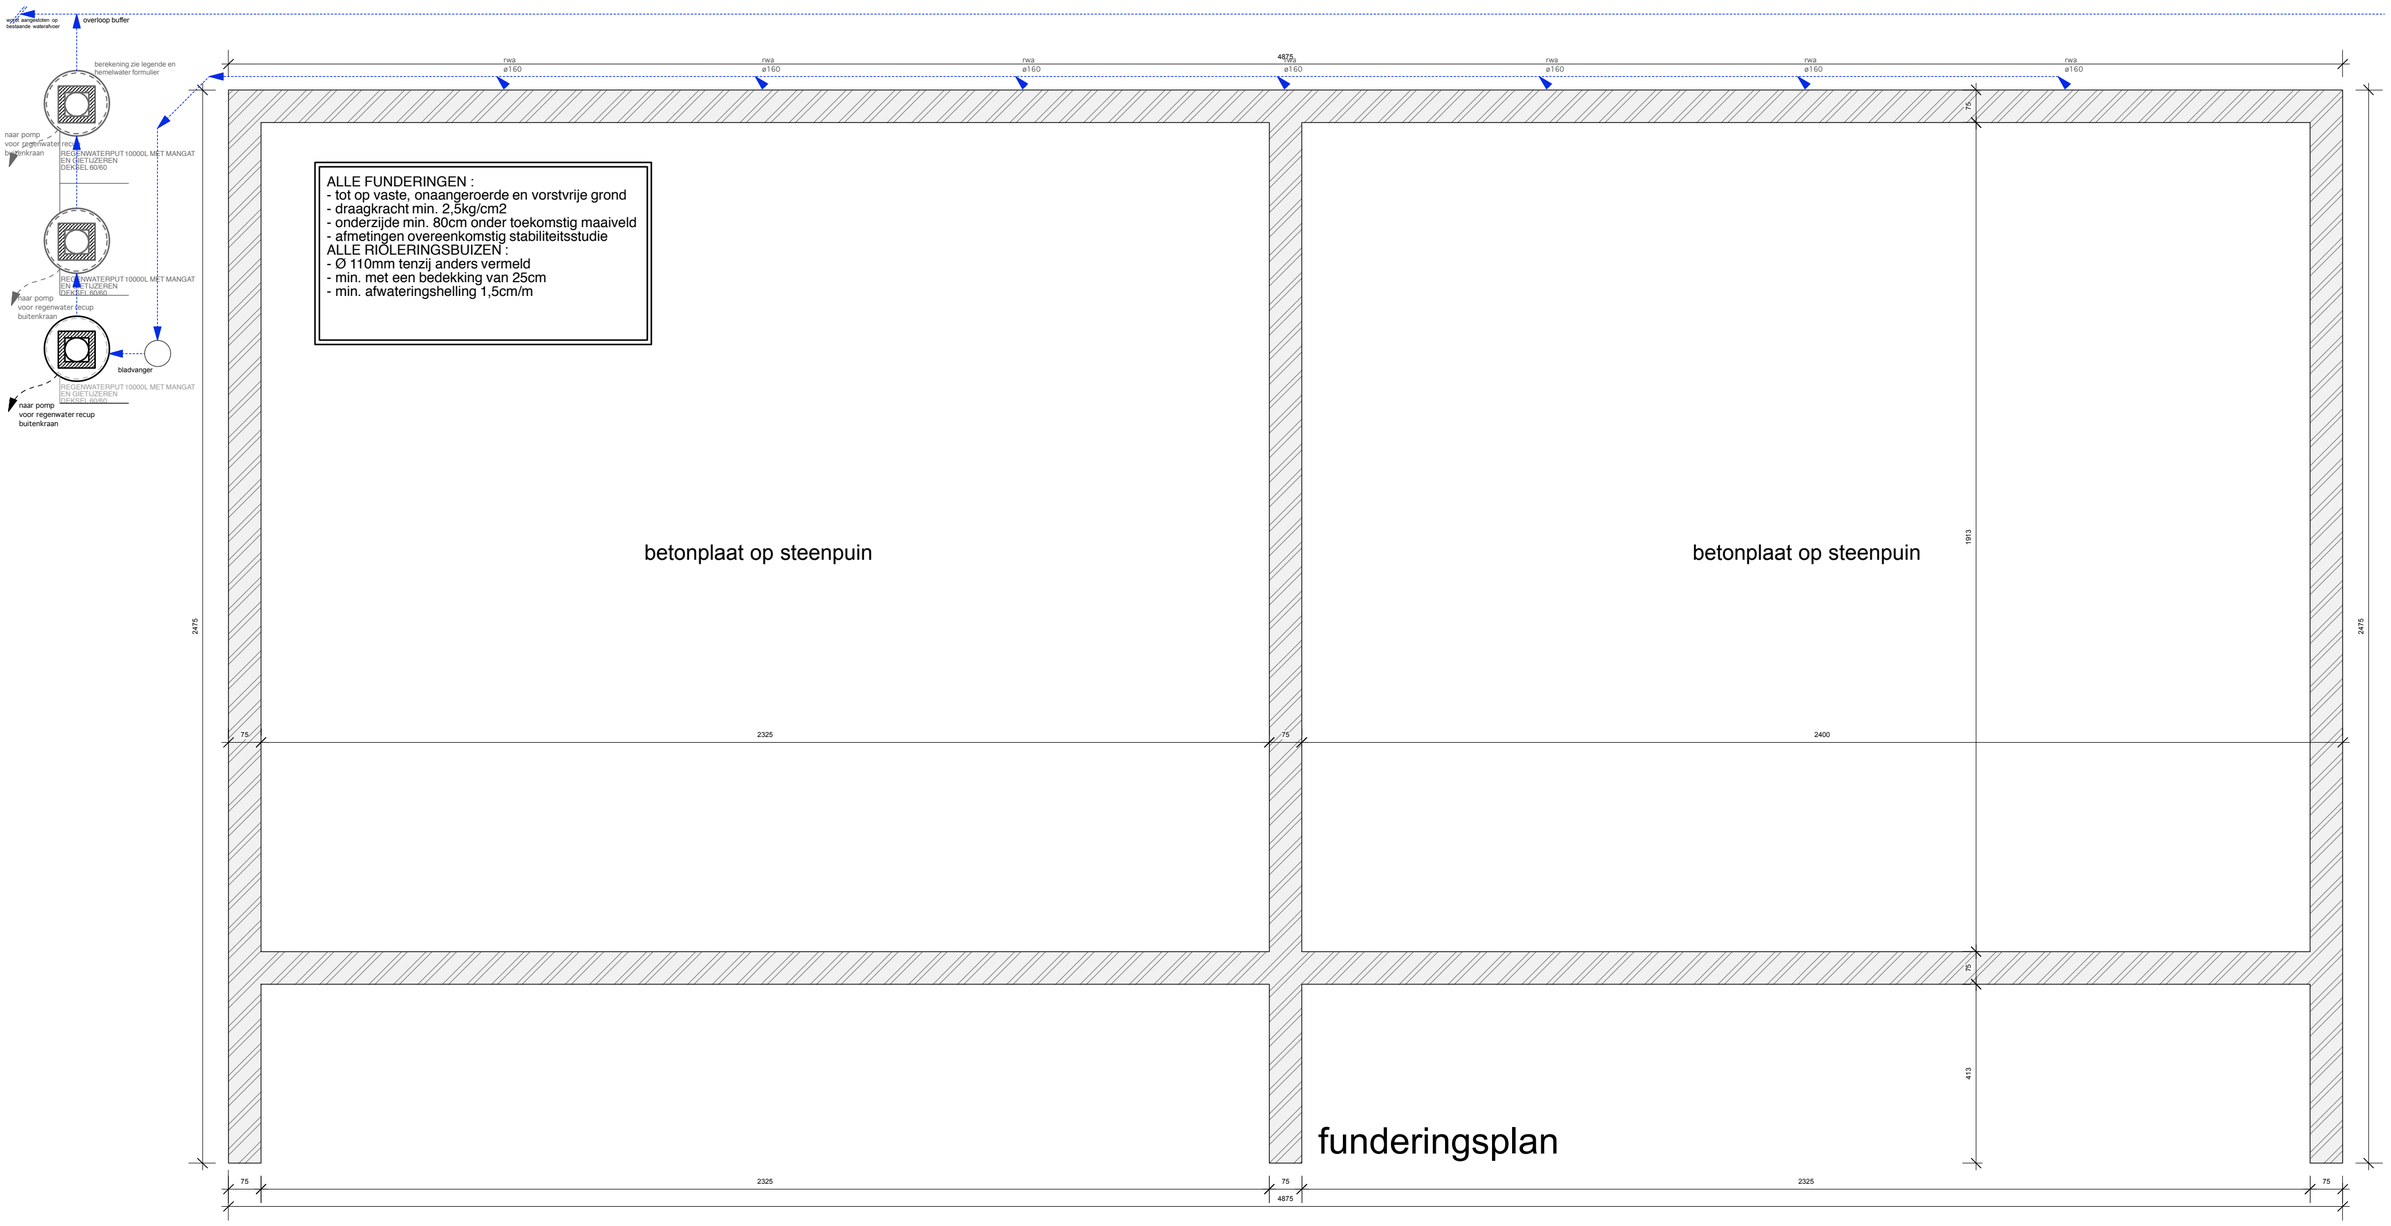

schaal 1/100	fundering	
plan 3/11	A2	JOVDN ARCHITECTEN