

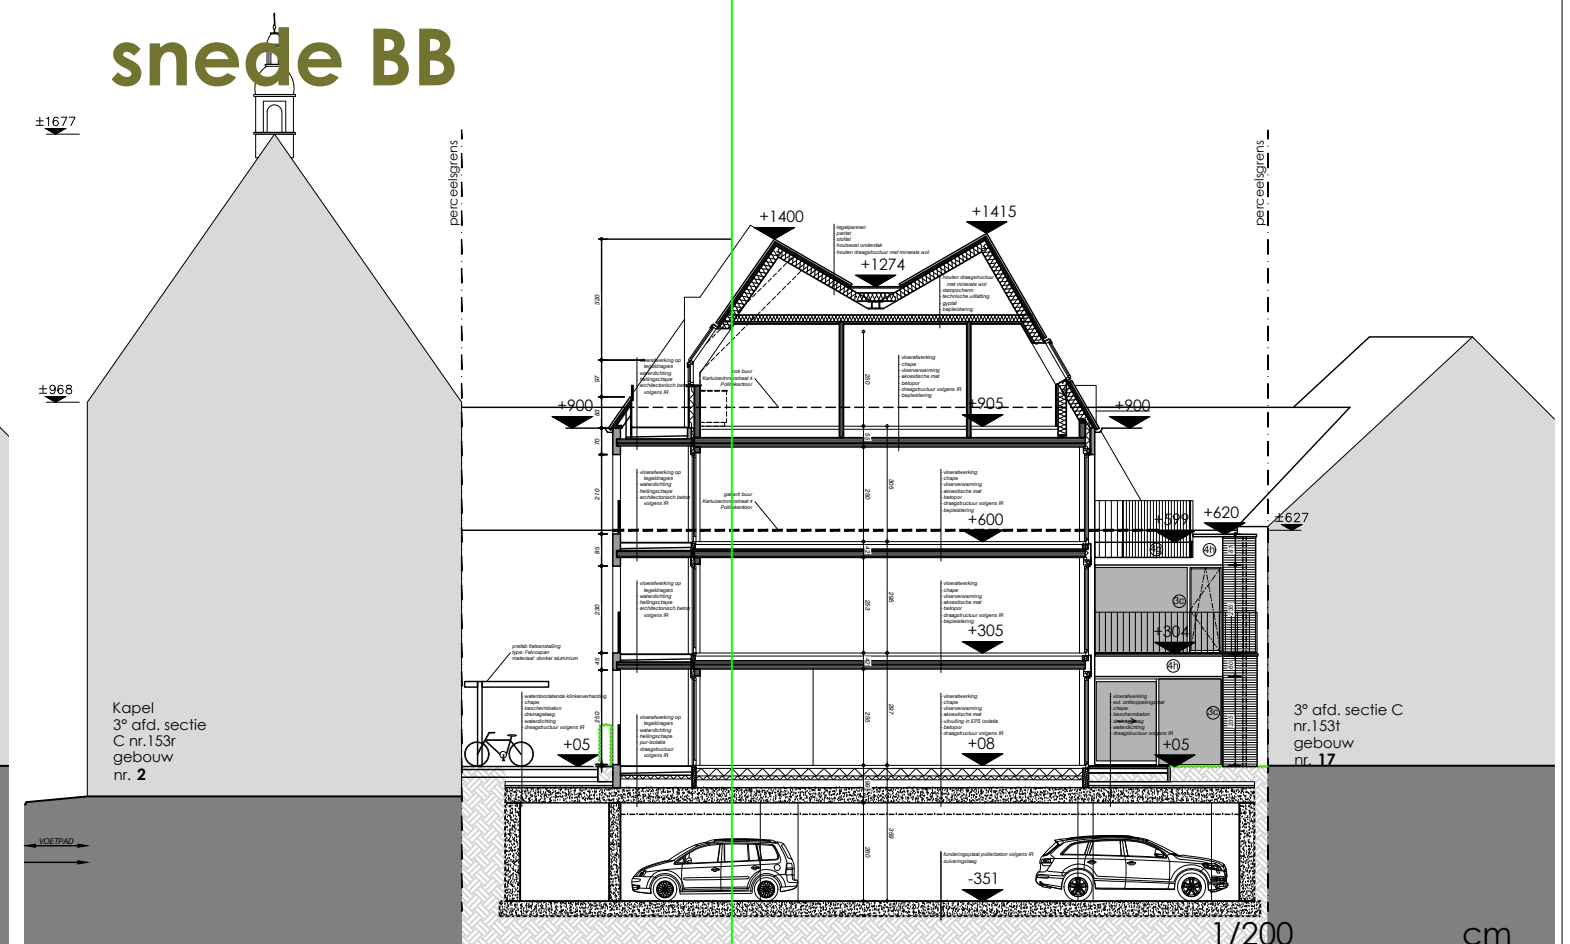


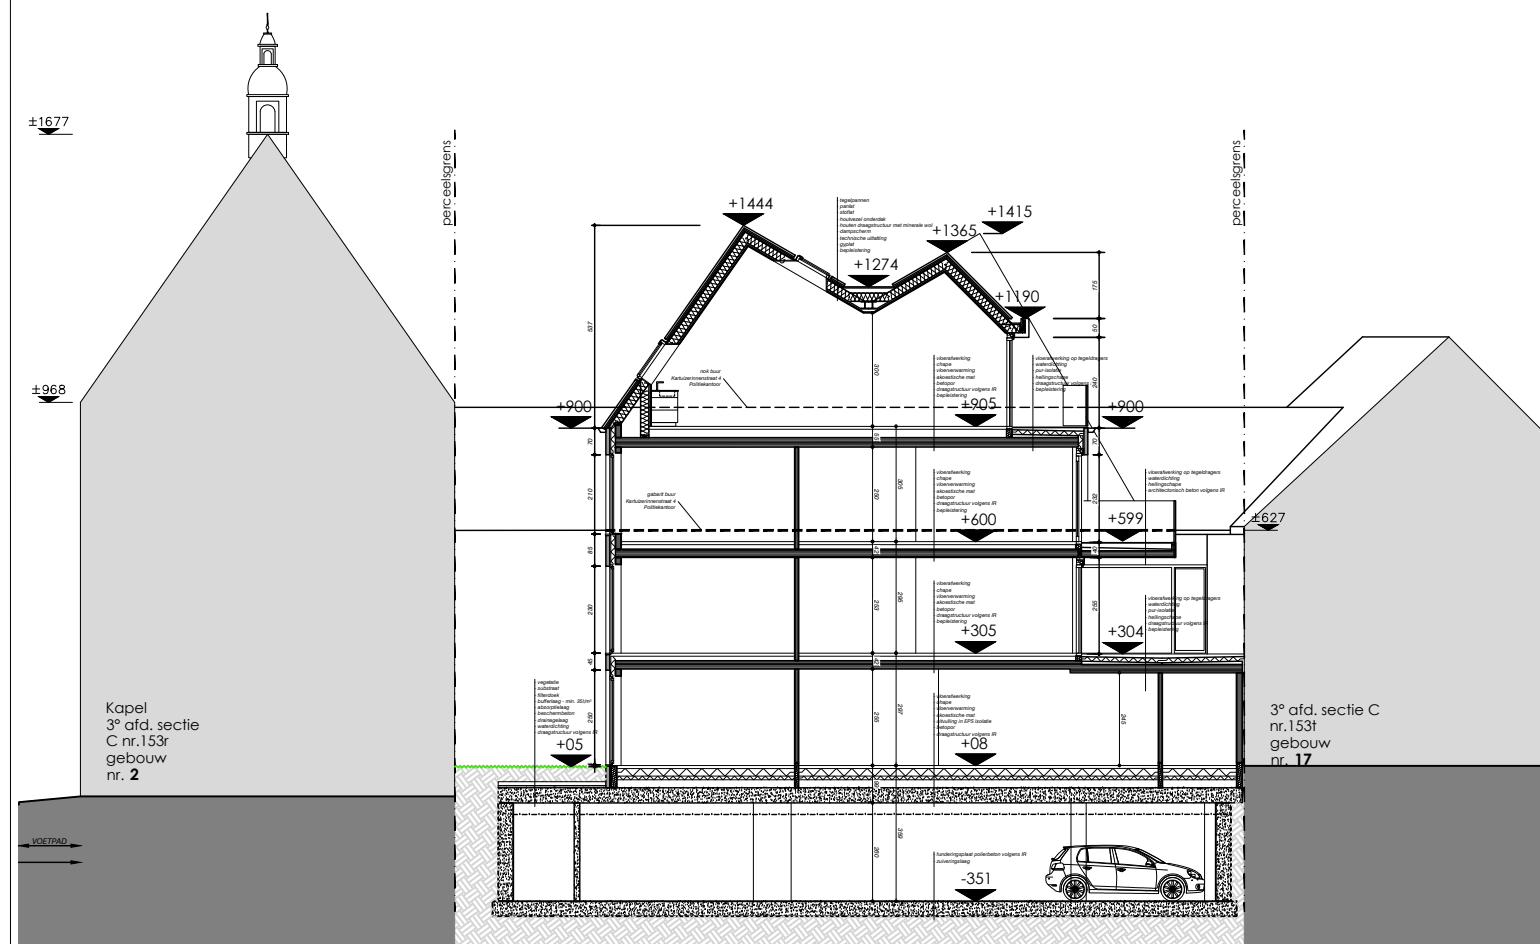


sneide CC - aangepast

sneide DD



1/200 cm
0 800

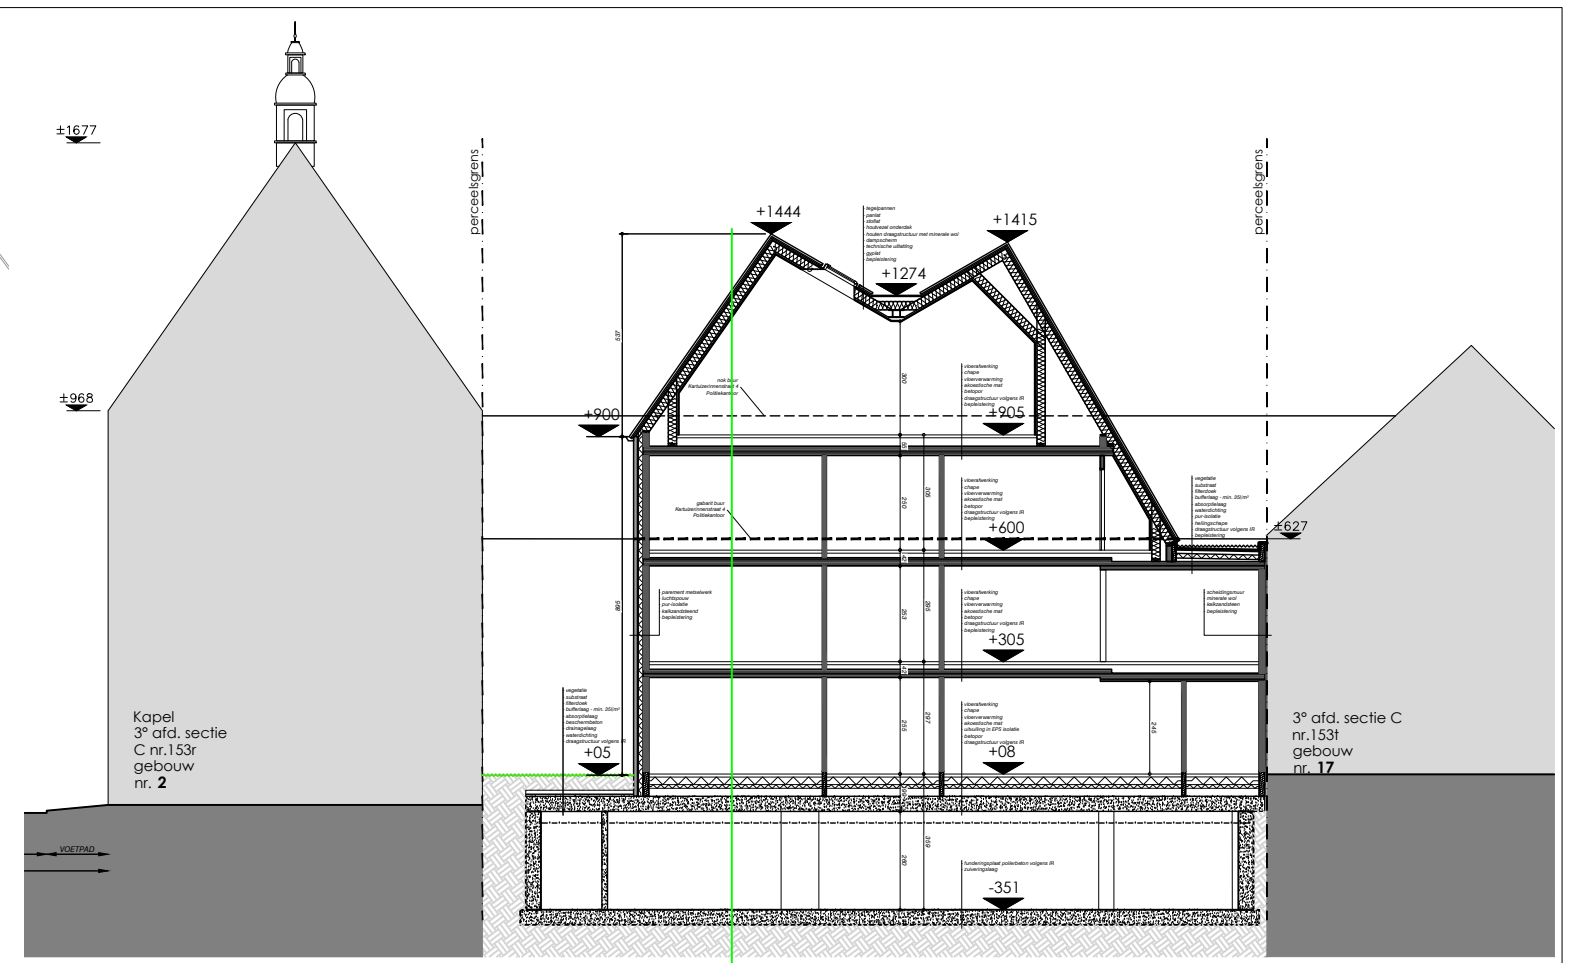


snede EE

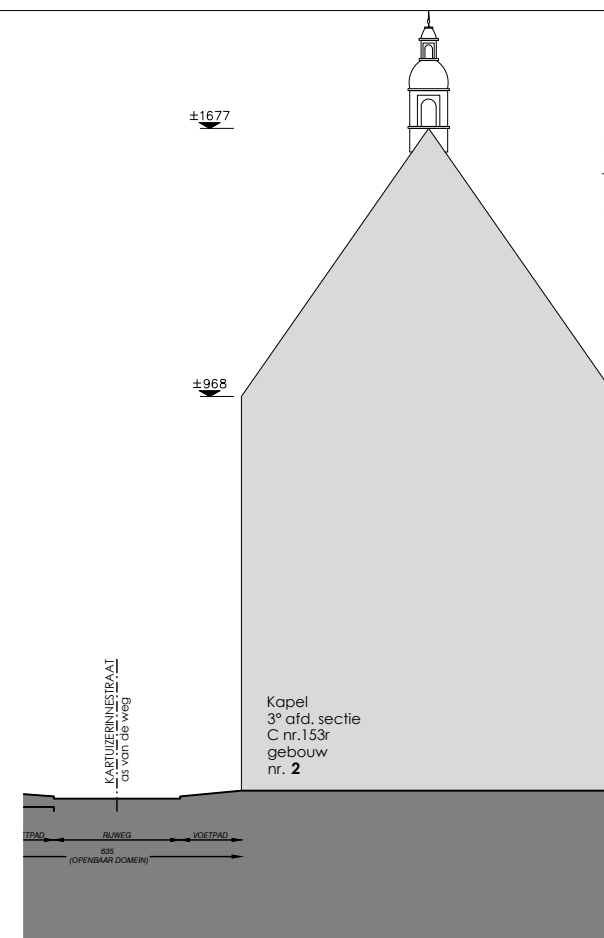

snede FF

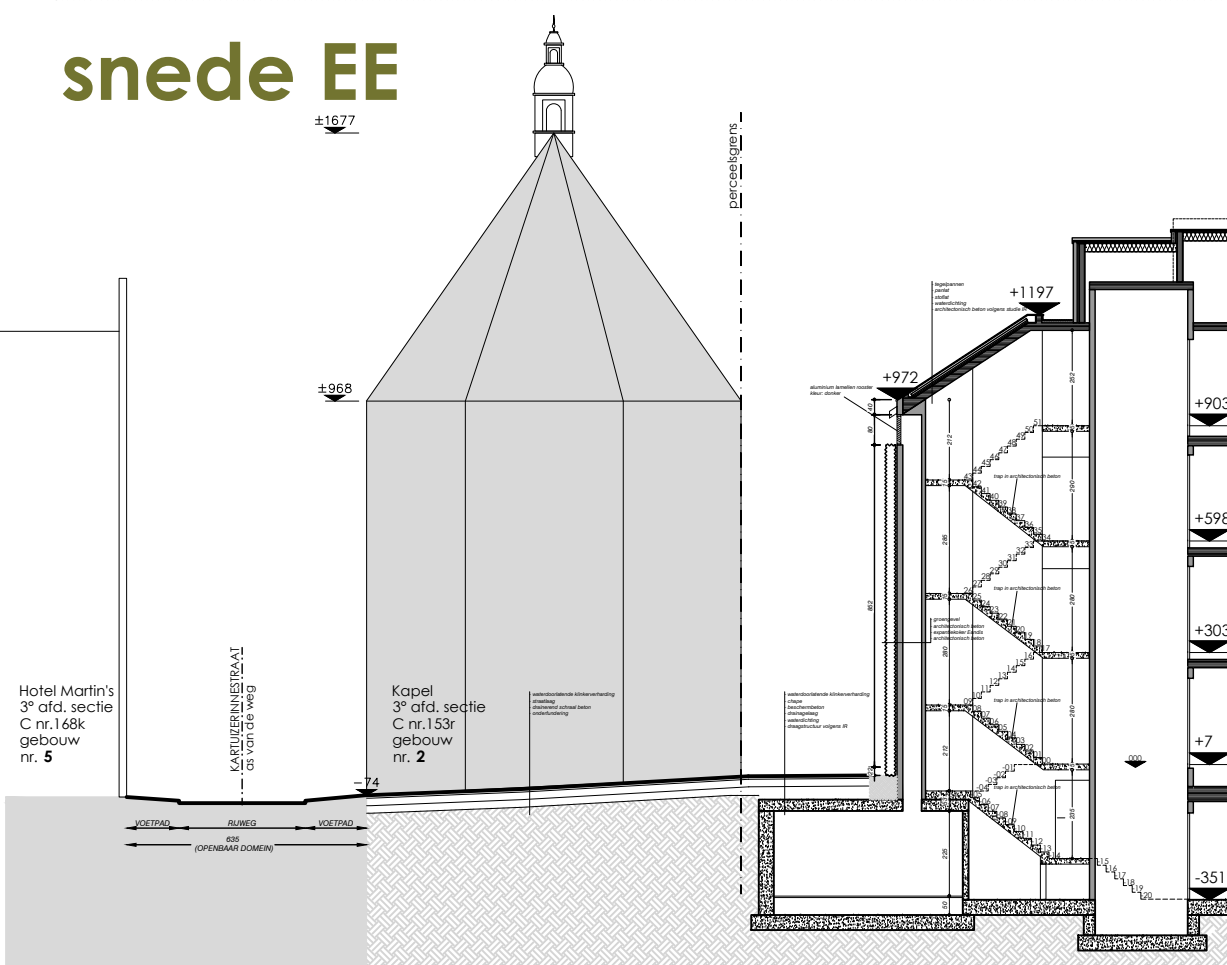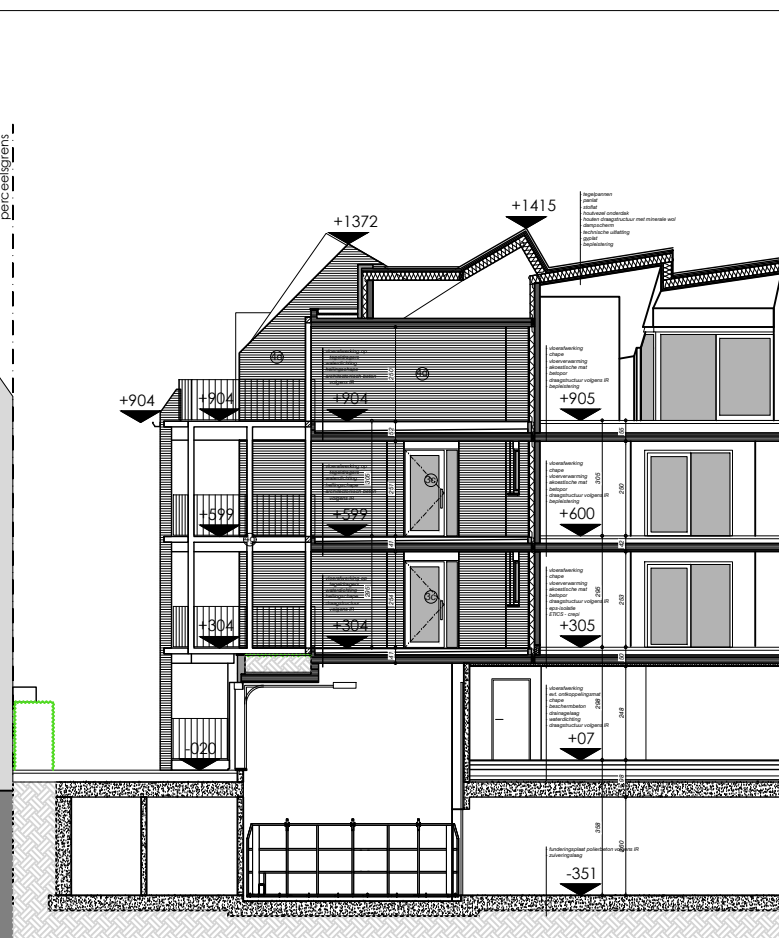


snede GG

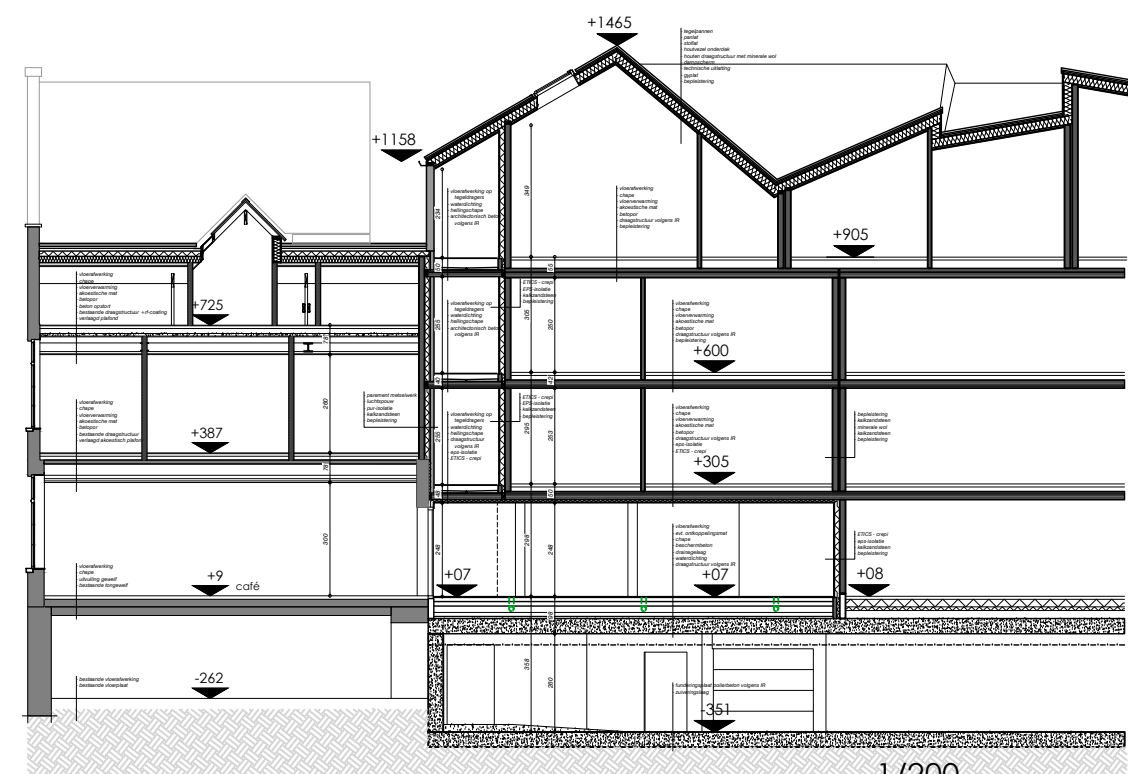


snede HH




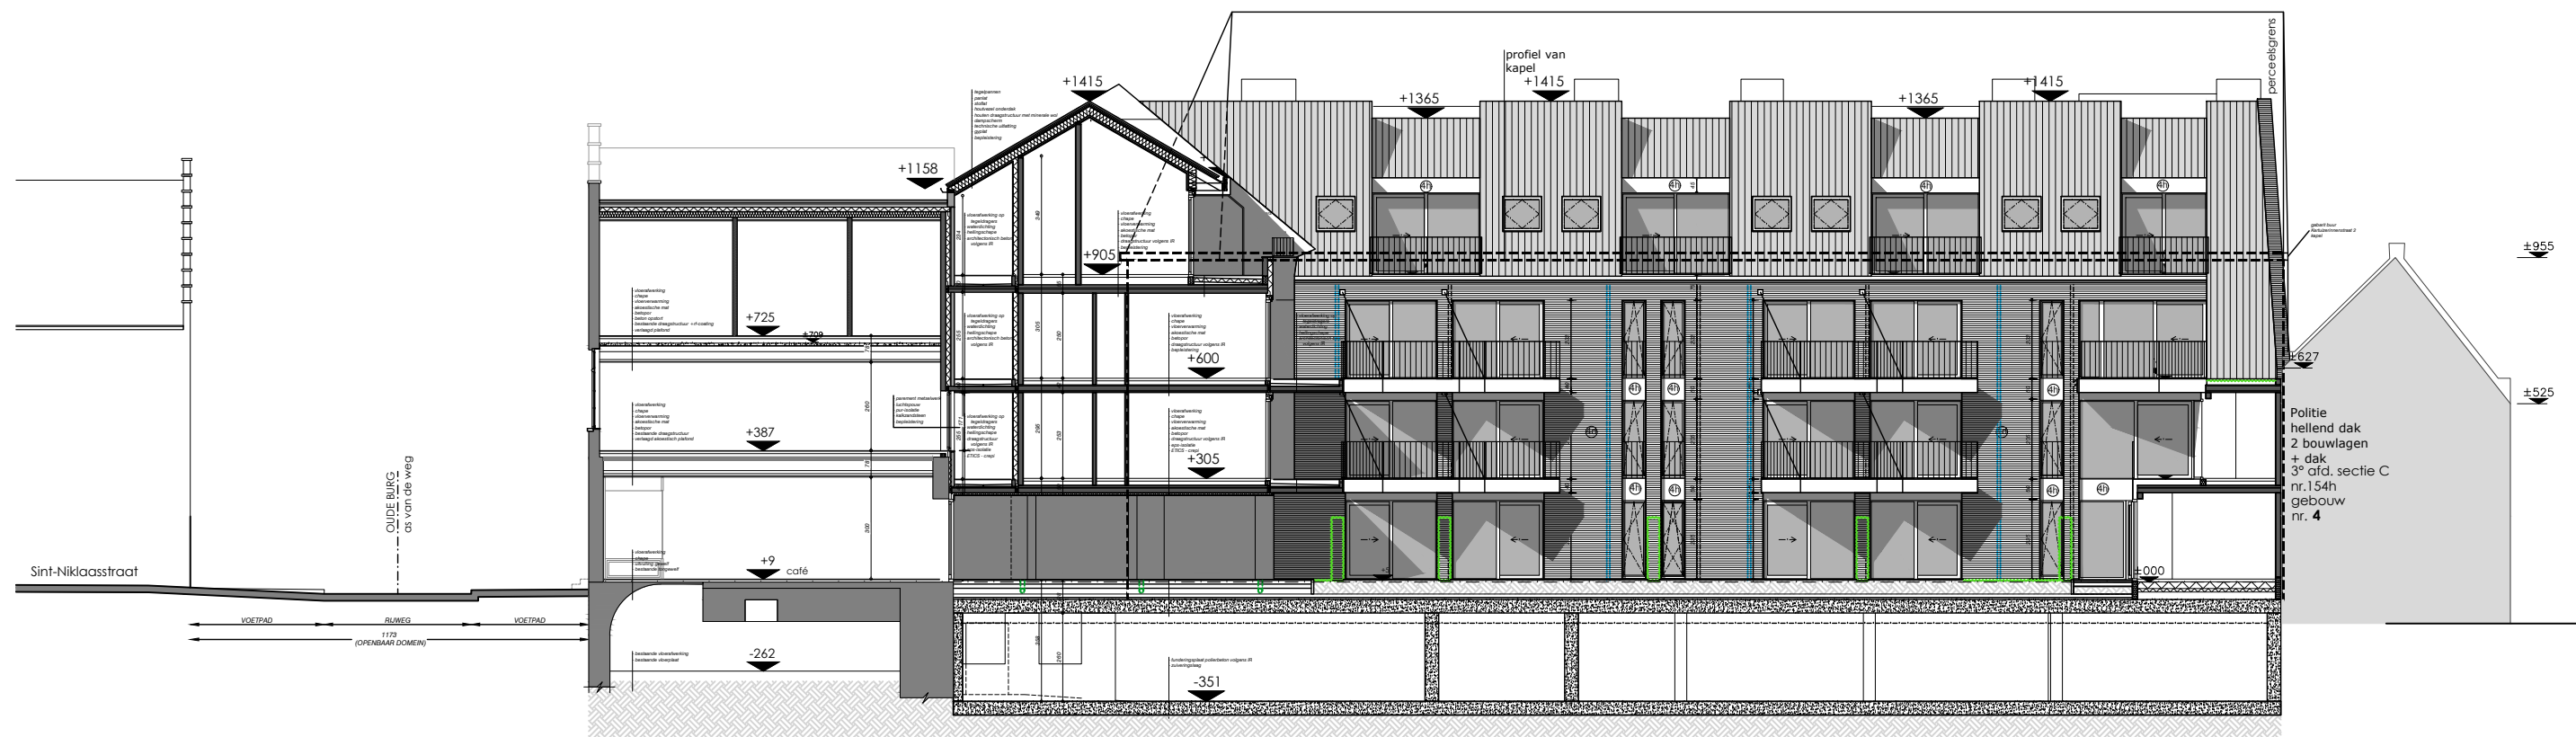

snede II

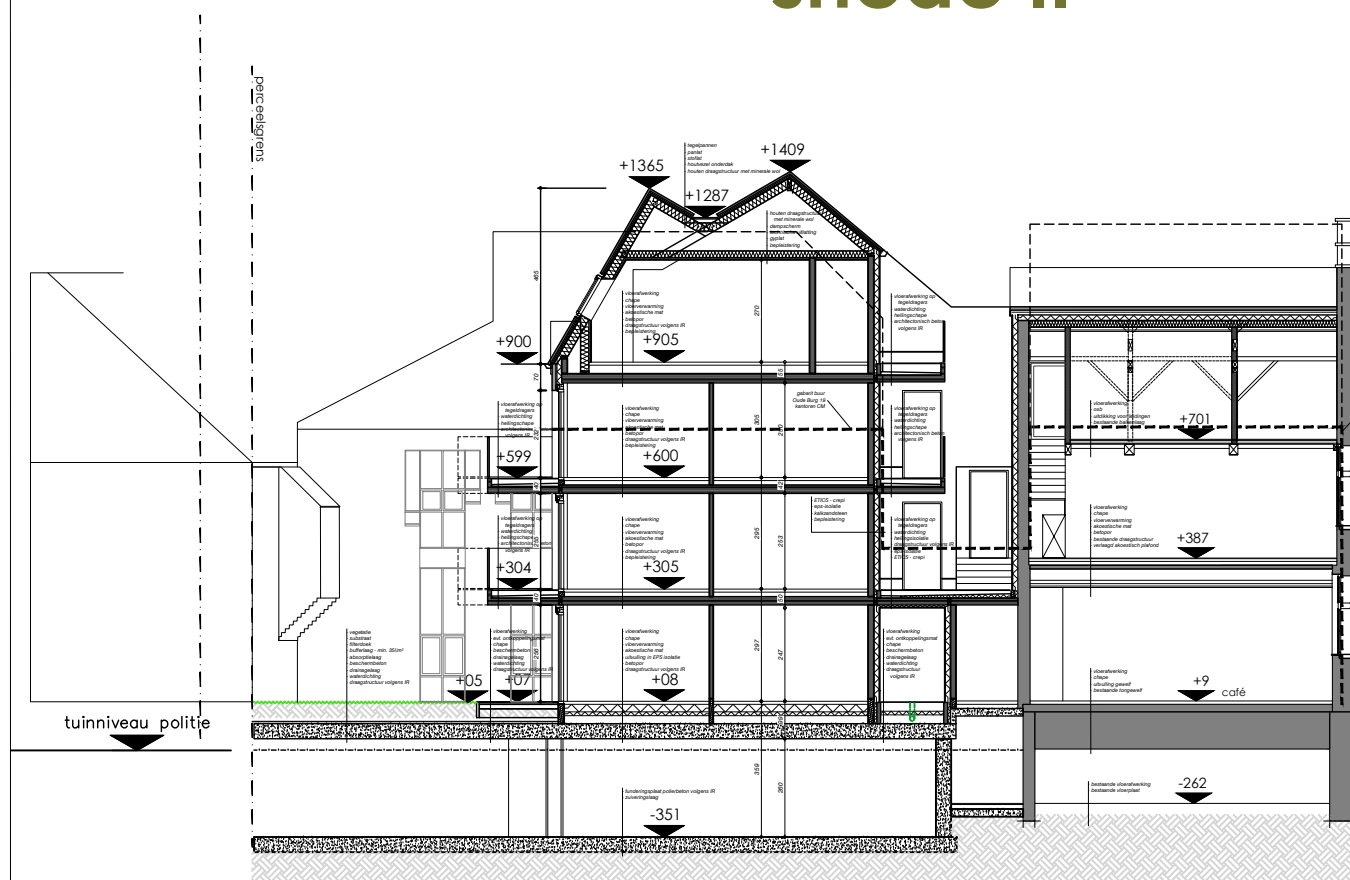

snede JJ

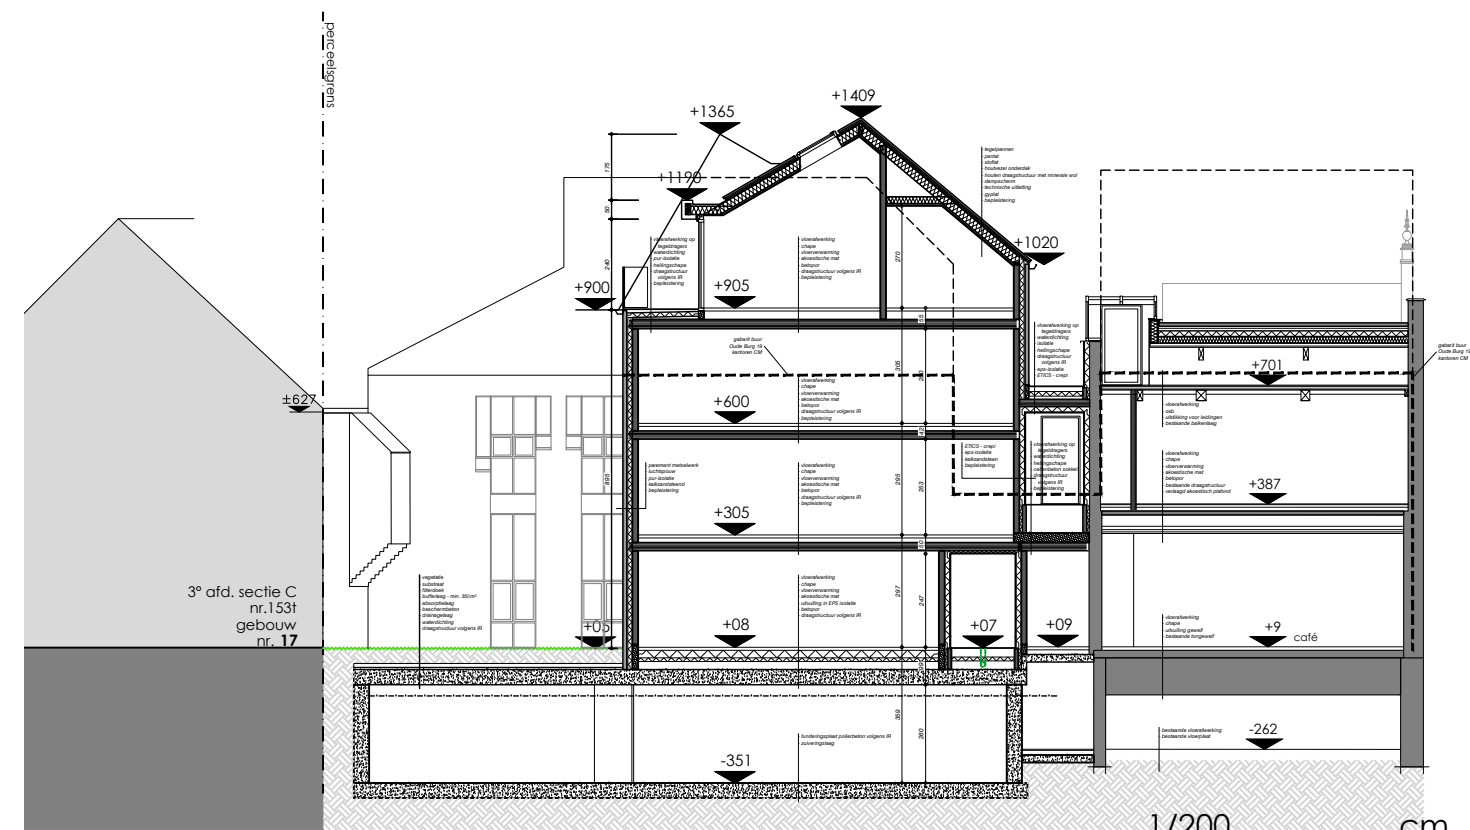

snede KK

1/200 cm
0 800