



ARON bvba
Archeologisch Projectbureau

RAPPORT 712

Archeologienota

Wingene, Hille-Zuid Uitbreiding van een bedrijfsruimte

Bijlagen

Hanne De Langhe, Thomas Himpe & Elke Wesemael
Februari 2019



BIJLAGEN

Bijlage 1: Periodentabel A4

Bijlage 2: Kadasterplan

Bijlage 3: Afbeeldingenlijst

Bijlage 4: Inplantingsplan bestaande toestand (BT)

Bijlage 5: Inplantingsplan ontworpen toestand (OT)


Bijlage 6: Overzichtsplan aanwezige nutsleidingen op bestaande toestand (BT)

Bijlage 7: Boorplan landschappelijk bodemonderzoek op bestaande toestand (BT)

Bijlage 8: Boorplan landschappelijk bodemonderzoek op ontworpen toestand (OT)

Bijlage 9: Sleuvenplan op bestaande toestand (BT)


Bijlage 10: Sleuvenplan op ontworpen toestand (OT)

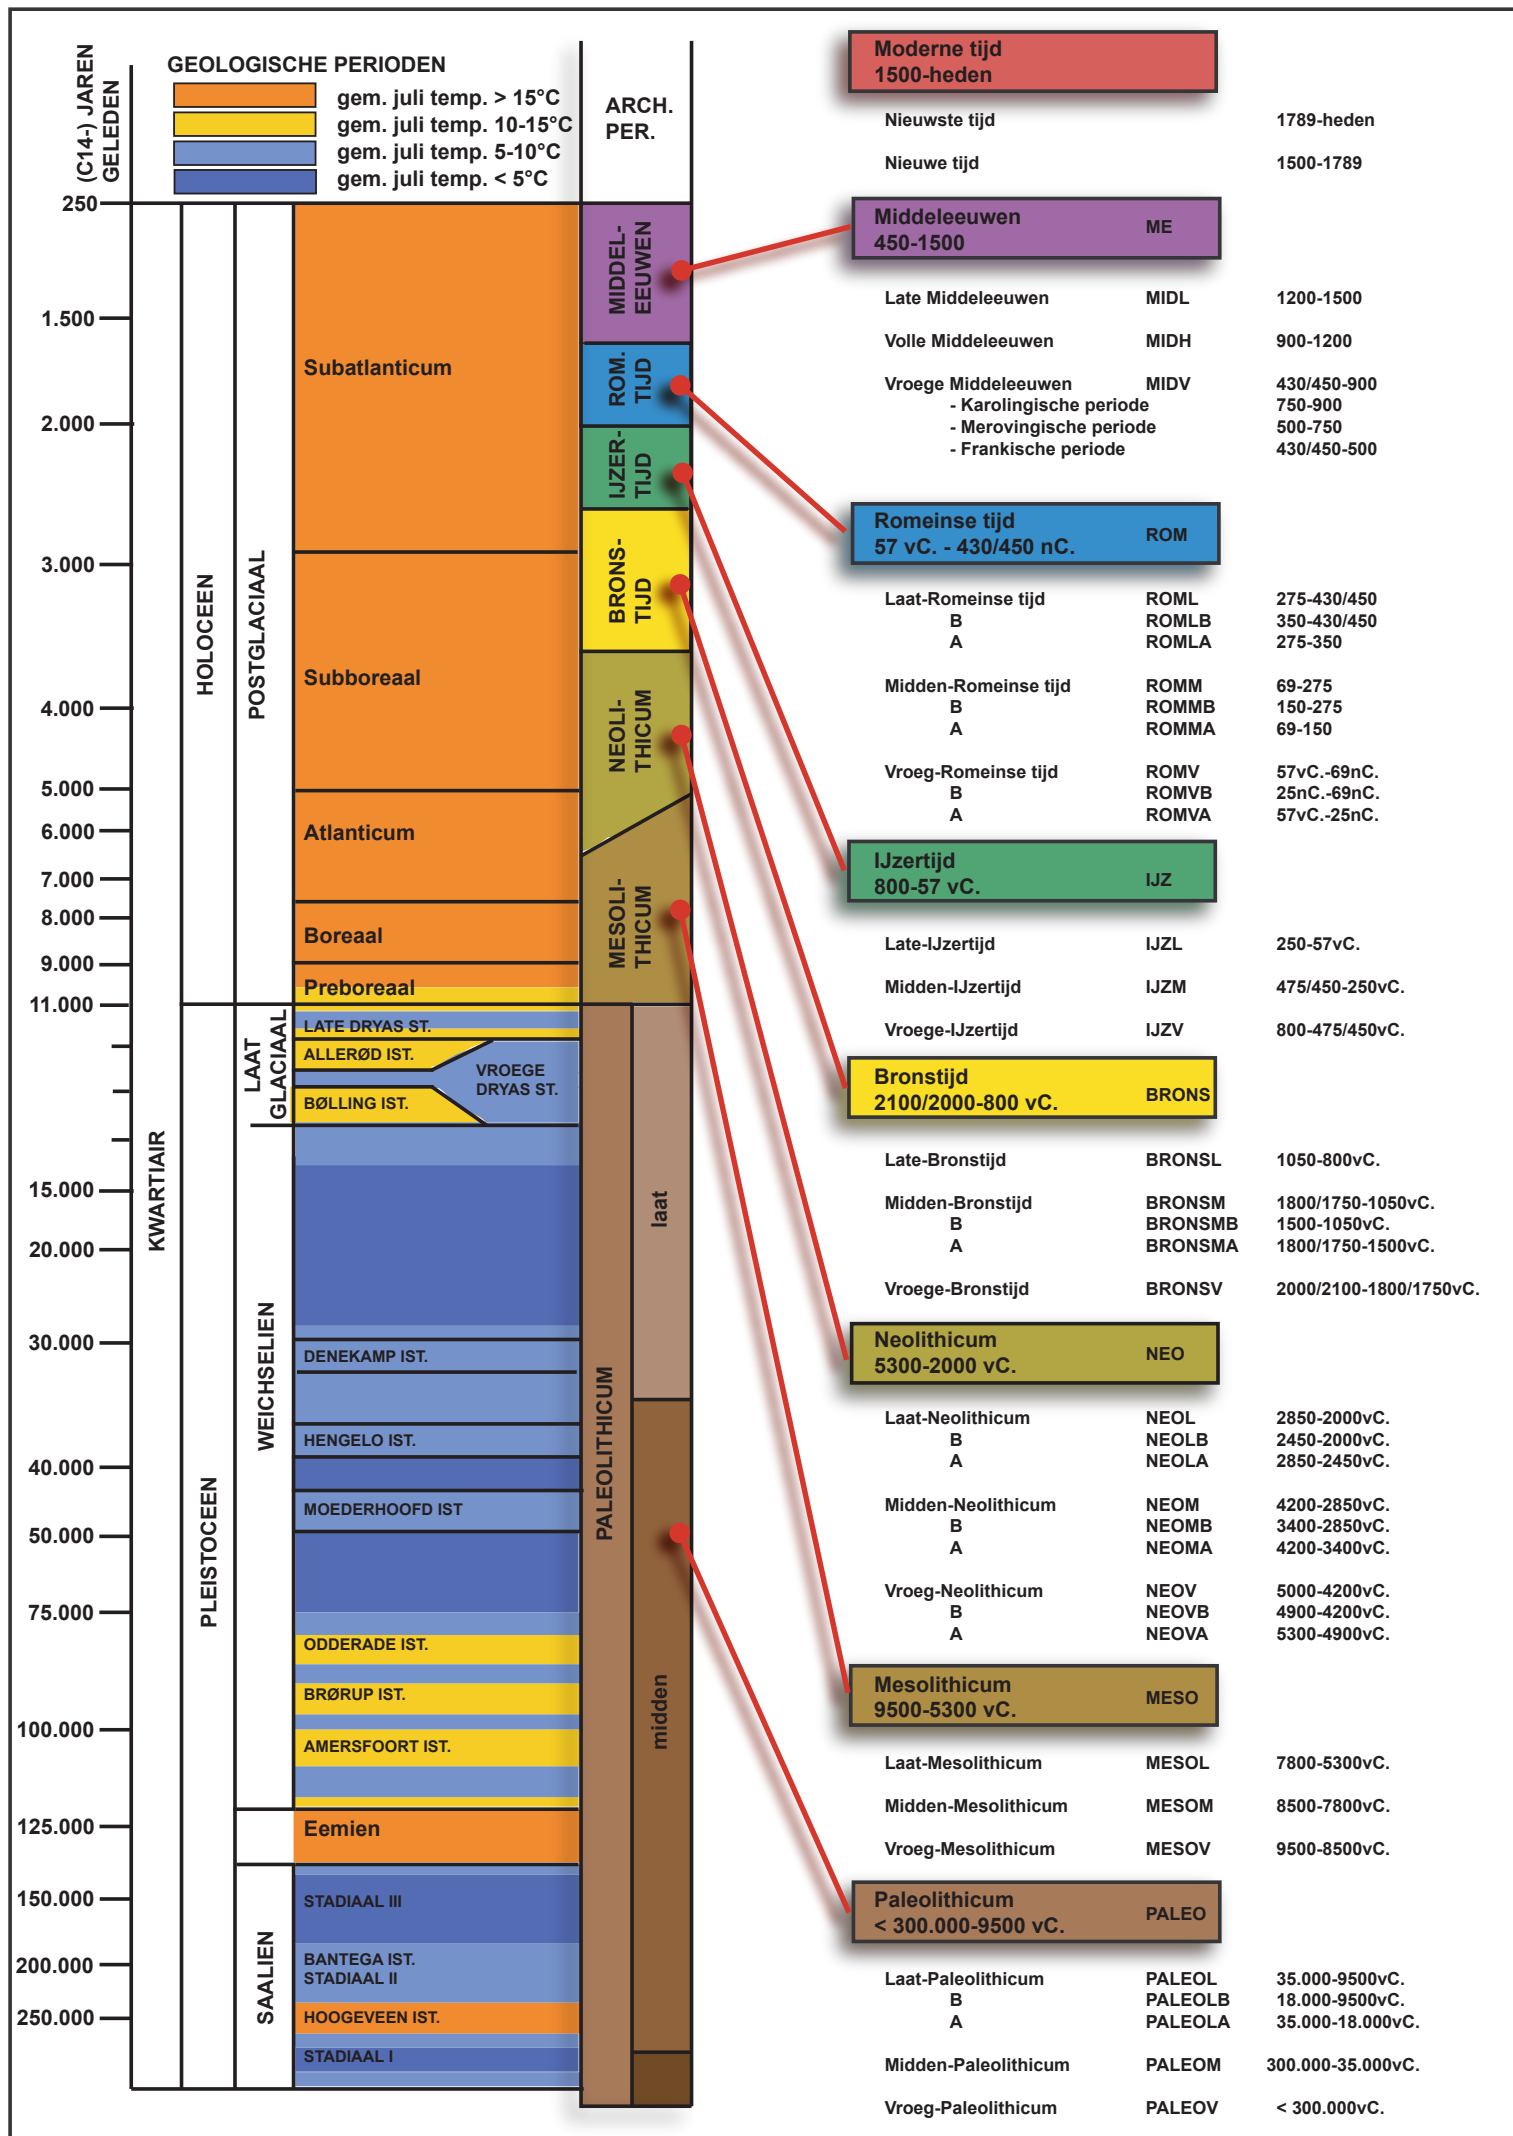



ARON bvba
Archeologisch projectbureau
Neremweg 110 - 3700 Tongeren

Site: Wingene, Hille Zuid 2
Projectnr ARON: WI 19 HZAN
Projectcode onderzoek: 2019A445

Bron: QGIS/Geopunt 28/01/2019
Digitaal plan, aanmaatschaal 1:1000

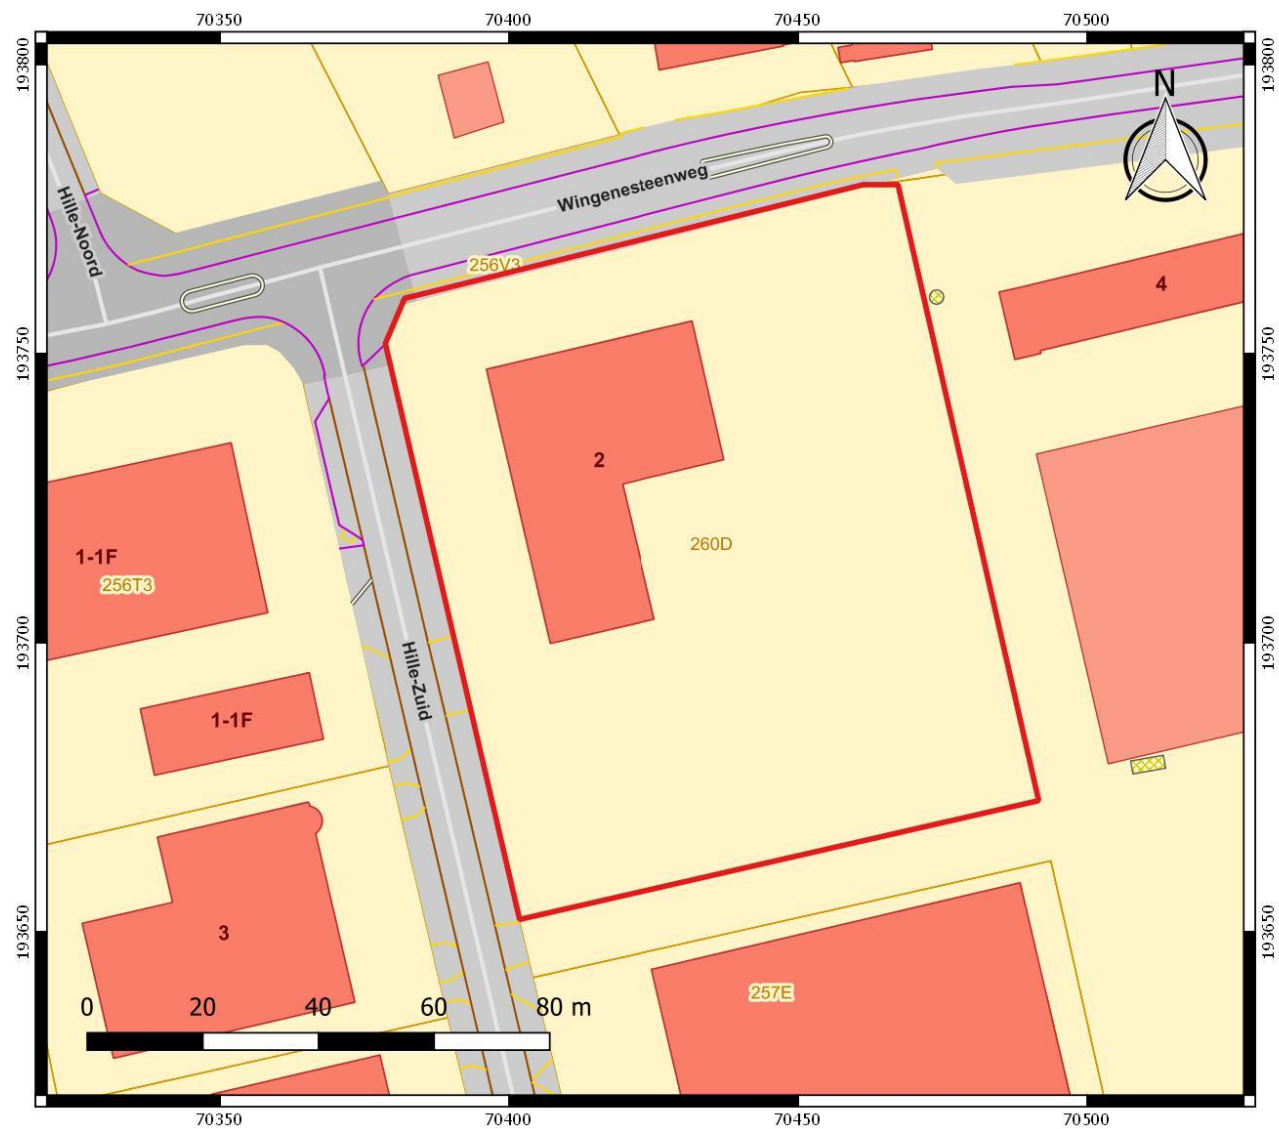

Nr	Type	Soort	Onderwerp	Aanmaakschaal	Aanmaakwijze	Aanmaakdatum	Opmerking
1	Plan	Kadasterplan	Locatie onderzoeksterrein	1:1000	Digitaal (Qgis/Geopunt)	28/01/2019	<i>Bijlage 2</i>
2	Kaart	Topografische kaart	Locatie onderzoeksterrein	1:10 000	Digitaal (Qgis/Geopunt)	28/01/2019	/
3	Plan	Ontwerpplan	Geplande werken	1:500	Digitaal (Cofabel)	14/01/2019	<i>Bijlage 4</i>
4	Foto	Orthofoto	Huidige toestand	1:1000	Digitaal (Qgis/Geopunt)	28/01/2019	/
5	Plan	Digitaal hoogtemodel	DHM overzicht	1:20 0000	Digitaal (Qgis/Geopunt)	28/01/2019	/
6	Plan	Digitaal hoogtemodel (detail)	DHM terrein	1:2000	Digitaal (Qgis/Geopunt)	28/01/2019	/
7	Plan	Kadasterplan met hoogteprofielen	Situering en hoogteprofielen	1:1000	Digitaal (Qgis/Geopunt)	28/01/2019	/
8	Kaart	Tertiairgeologische kaart	Tertiaire ondergrond	1:7500	Digitaal (Qgis/Geopunt)	28/01/2019	/
9	Kaart	Quartairprofieltypekaart	Quartaire ondergrond	1:7500	Digitaal (Qgis/Geopunt)	28/01/2019	/
10	Kaart	Quartairgeologische kaart	Quartaire ondergrond	1:15 000	Digitaal (Qgis/Geopunt)	28/01/2019	/
11	Kaart	Bodemkaart	Bodemtypes	1:5000	Digitaal (Qgis/Geopunt)	28/01/2019	/
12	Kaart	Bodemosiekaart	Erosie per perceel in 2019	1:7500	Digitaal (Qgis/Geopunt)	28/01/2019	/
13	Kaart	Historische kaart	kaart van het Brugse Vrije (1561-1571)	onbekend	Analoog (P. Pourbus)	Onbekend	/
14	Kaart	Historische kaart	Ferrariskaart (1771-1778)	1:4000	Digitaal (Qgis/Geopunt)	28/01/2019	/
15	Kaart	Historische kaart	Atlas der buurtwegen(ca.1841)	1:4000	Digitaal (Qgis/Geopunt)	28/01/2019	/
16	Kaart	Historische kaart	Popp-kaart	1:4000	Digitaal (Qgis/Geopunt)	28/01/2019	/
17	Kaart	Historische kaart	Vandermaelenkaart (1846-1854)	1:5000	Digitaal (Qgis/Geopunt)	28/01/2019	/
18	Kaart	Historische kaart	Topografische kaart uit 1873	1:5000	Digitaal (Qgis/Cartesius)	28/01/2019	/
19	Kaart	Historische kaart	Topografische kaart uit 1904	1:5000	Digitaal (Qgis/Cartesius)	28/01/2019	/
20	Kaart	Historische kaart	Topografische kaart uit 1939	1:5000	Digitaal (Qgis/Cartesius)	28/01/2019	/
21	Kaart	Historische kaart	Topografische kaart uit 1969	1:5000	Digitaal (Qgis/Cartesius)	28/01/2019	/
22	Kaart	Historische kaart	Topografische kaart uit 1981	1:5000	Digitaal (Qgis/Cartesius)	28/01/2019	/
23	Foto	Orthofoto	Toestand in 1979-1990	1:2000	Digitaal (Qgis/Geopunt)	28/01/2019	/
24	Foto	Orthofoto	Toestand in 2000-2003	1:2000	Digitaal (Qgis/Geopunt)	28/01/2019	/
25	Foto	Orthofoto	Toestand in 2005-2007	1:2000	Digitaal (Qgis/Geopunt)	28/01/2019	/
26	Plan	Centrale archeologische inventaris	Locaties en gebeurtenissen	1:12 500	Digitaal (Qgis/Geo.onroerendergoed.be)	28/01/2019	/
27	Plan	KLIP	Aanwezige nutsleidingen op bestaande toestand	1:500	Digitaal (Autocad/Aron)	28/01/2019	<i>Bijlage 6</i>
28	Tekening	Schema	Hypothetische gradiëntzone	Onbekend	Digitaal (M. Verhoeven et.al.)	Onbekend	/
29	Kaart	Schema	Beslissingshefboom	/	Digitaal (Onroerend Erfgoed, CGP. 3.0, pg. 32)	Onbekend	/

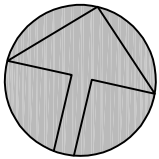
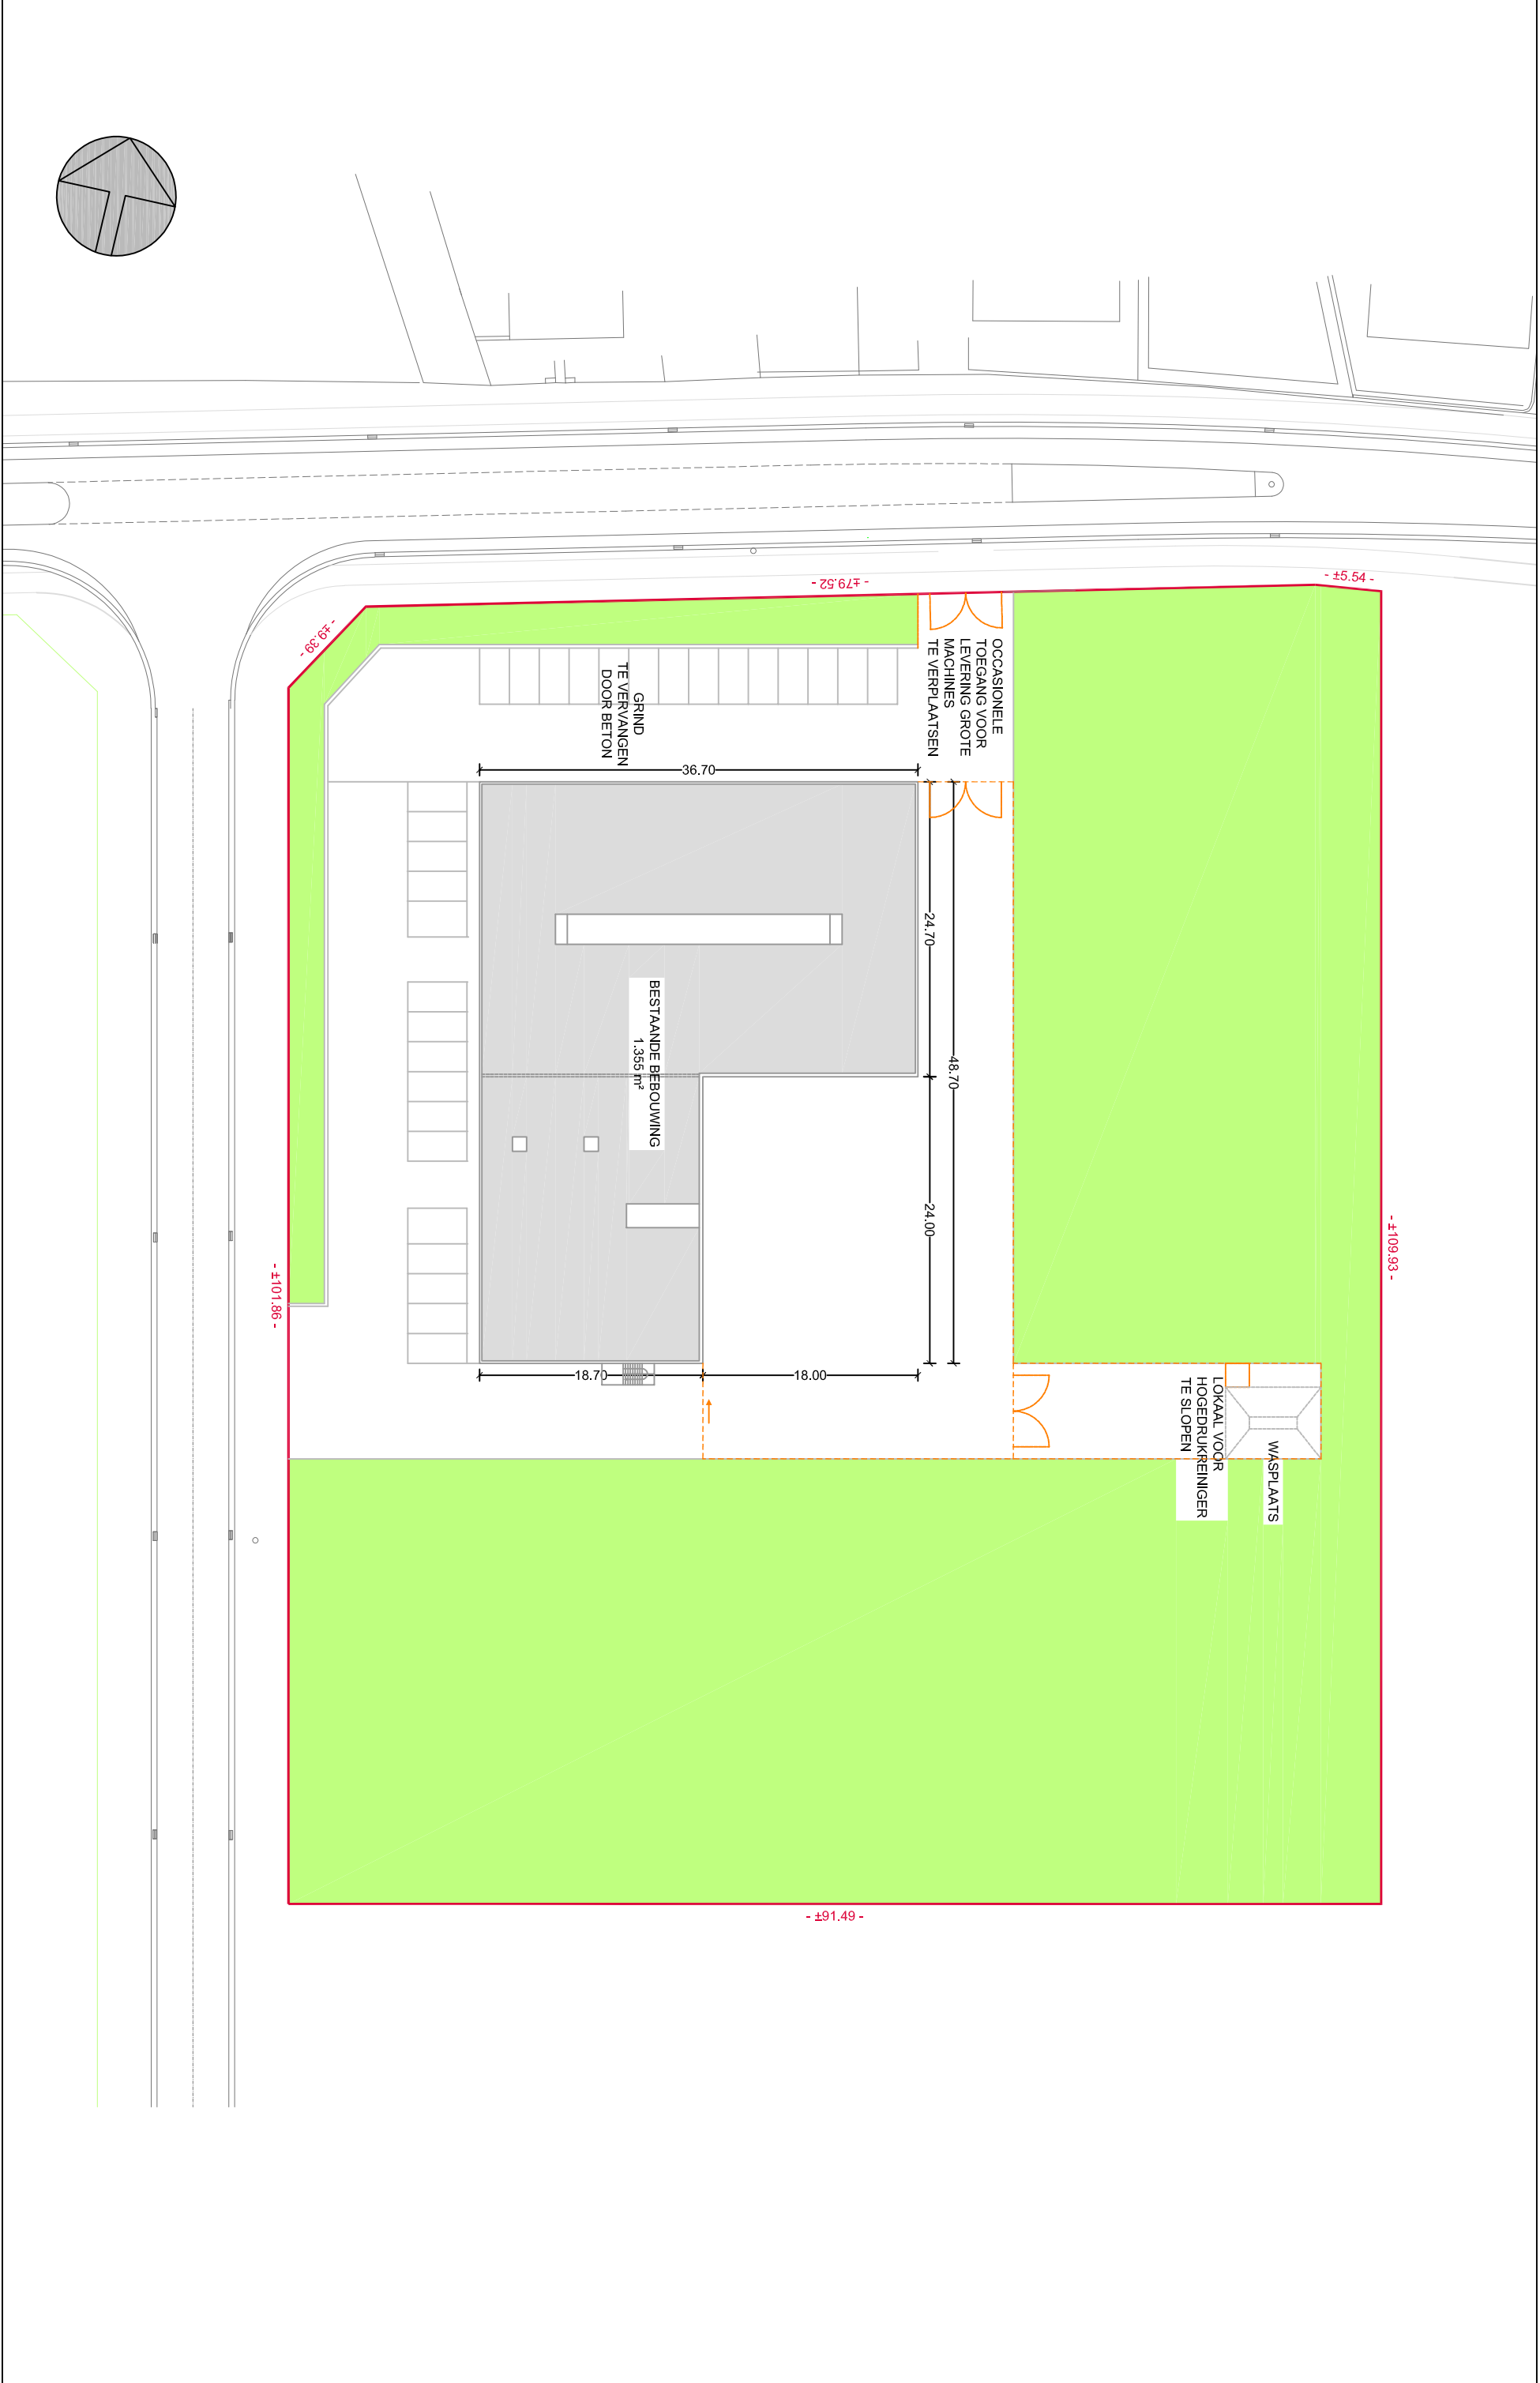



COFABEL

Hille-Zuid 2
8750 WINGENE

inplantingsplan_bestaannde toestand

schaal 1/500
datum 14/01/2019

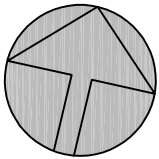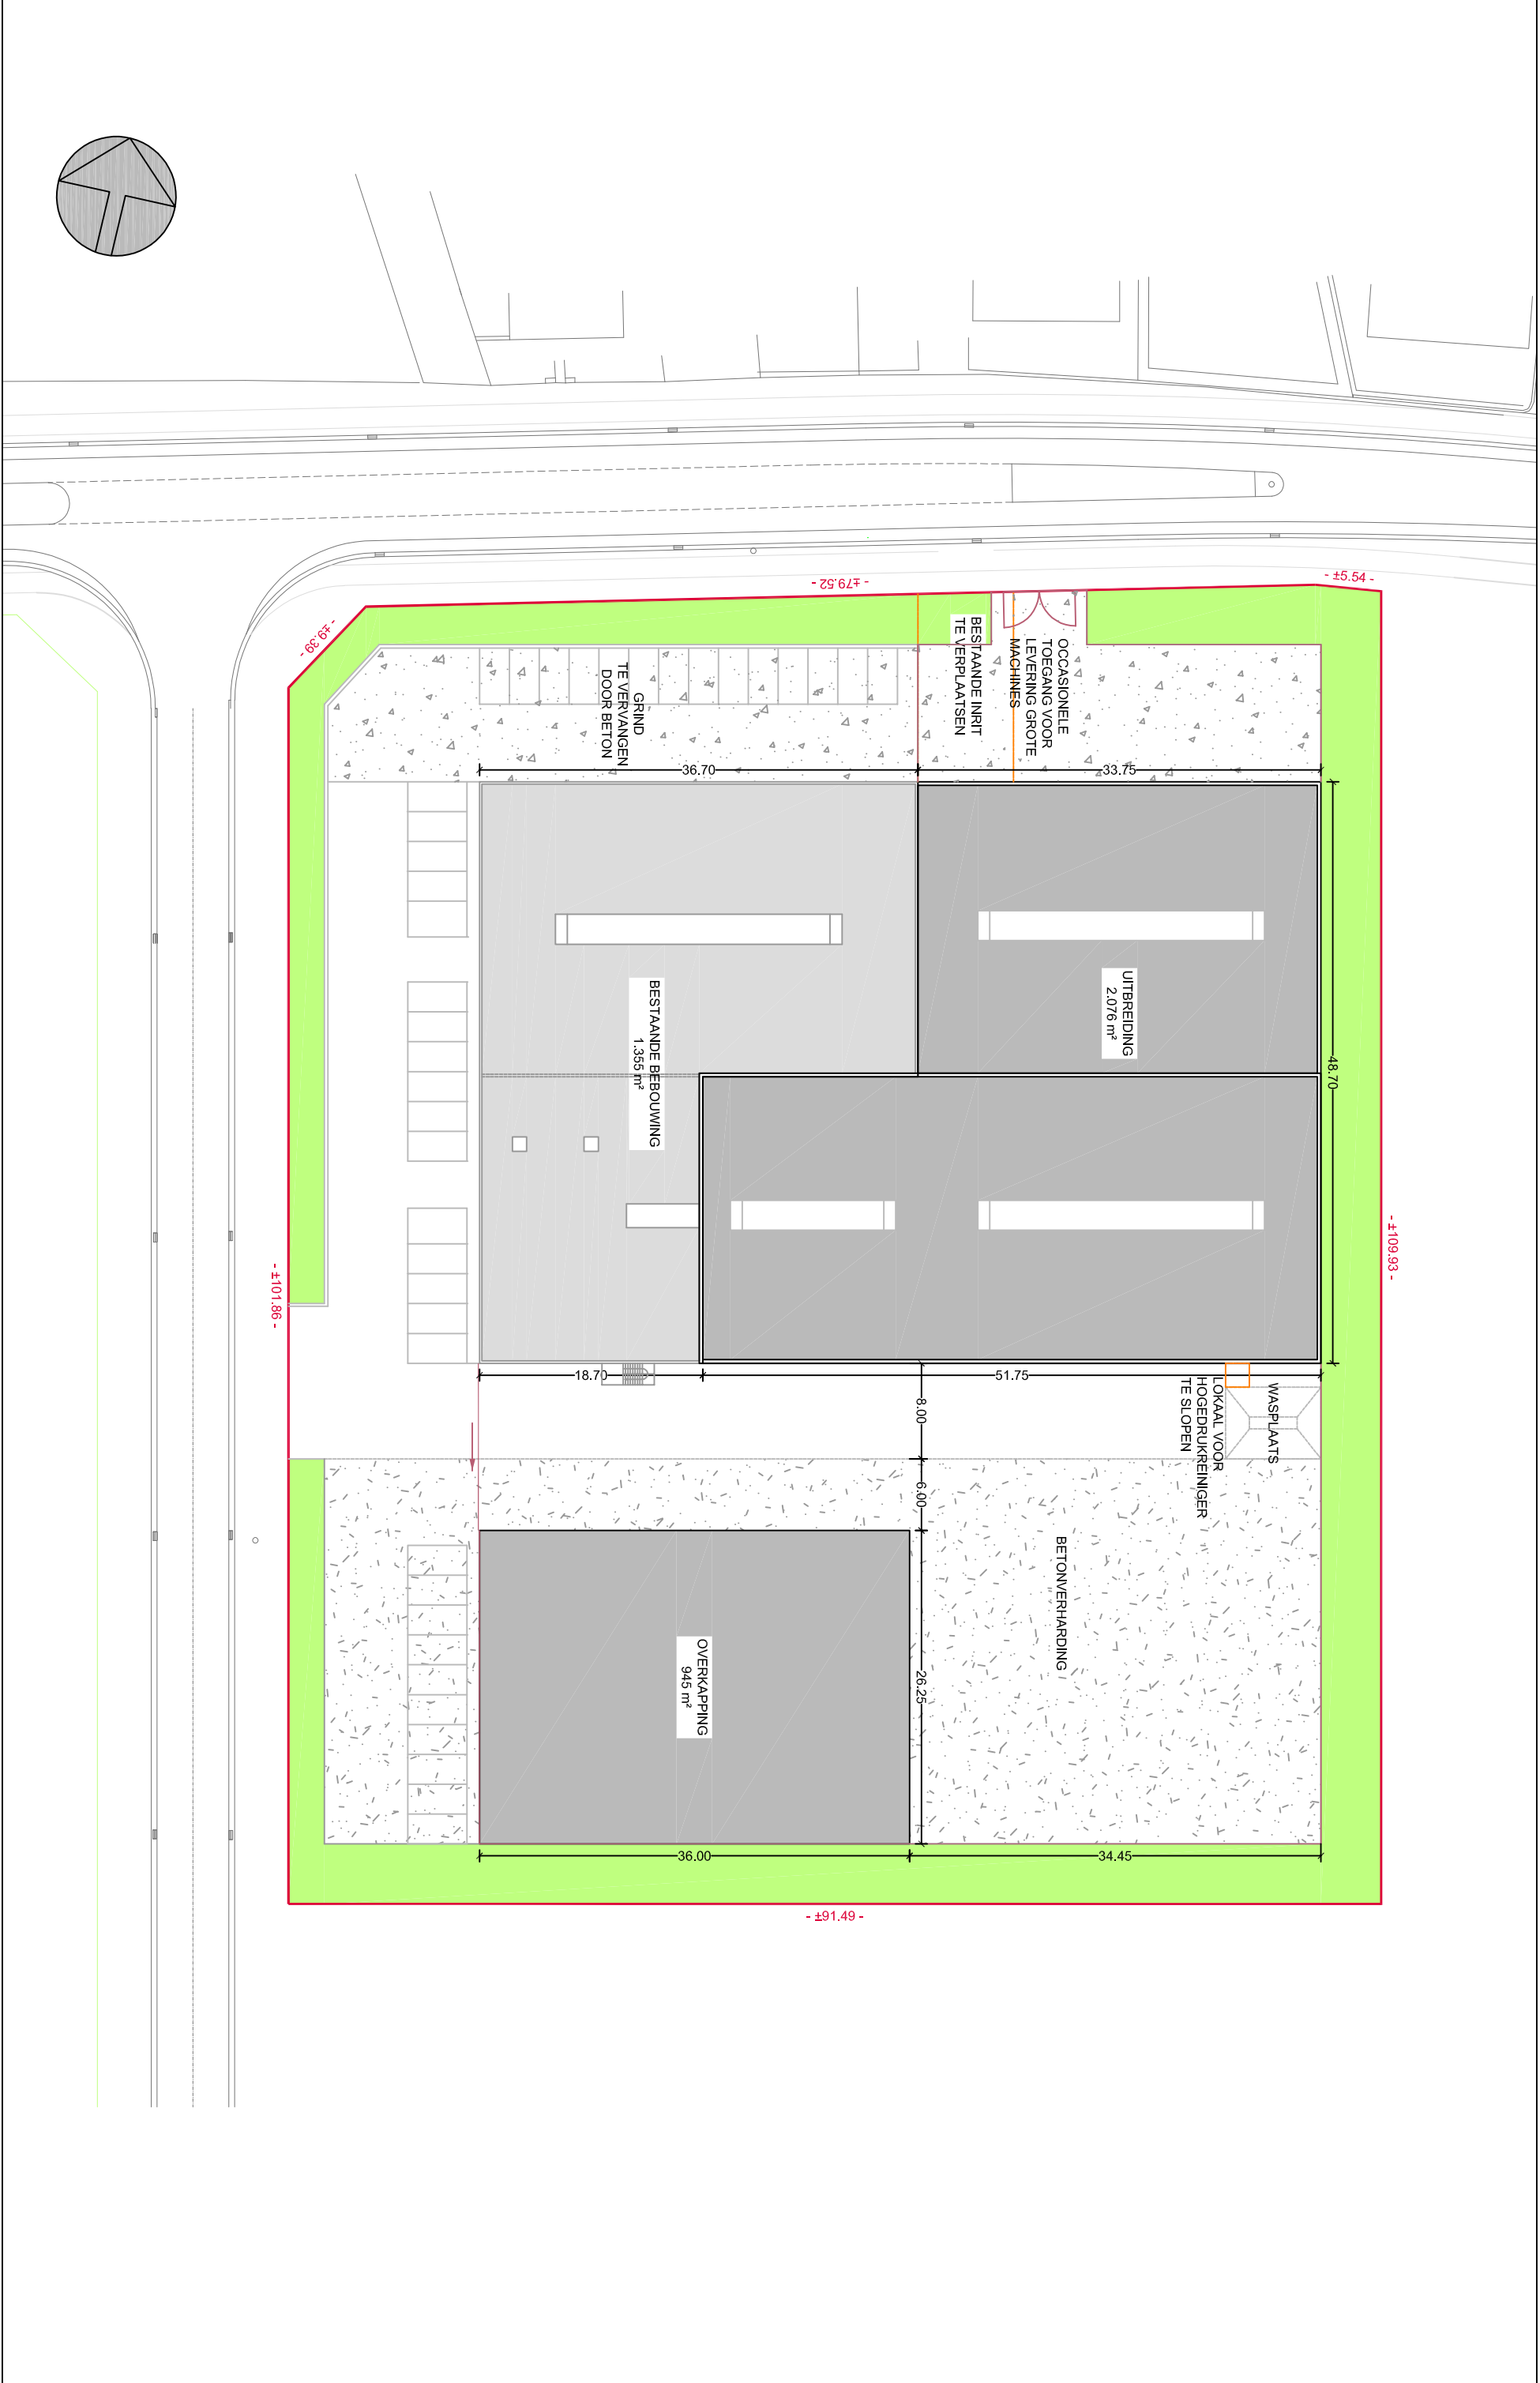

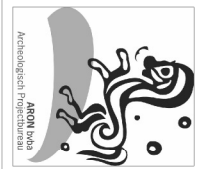



2019A445
WI-19-HZAN
Wingene
Hille-Zuid

Onderwerp
Overzichtsplaan aanwezige nutsleidingen


Datum
Februari 2019

Legende	
	Projectgebied
	Fluvius CrossTheme
	Fluvius Electricity
	Fluvius OilGasChemicals
	Fluvius Aquafin Sewer
	Fluvius Telecommunications
	Proximus Telecommunications
	Watargreep Water
	Riolering oppervlaktewater
	Riolering huishoudwater
	Riolering fecaliën
	Riolering regenwater

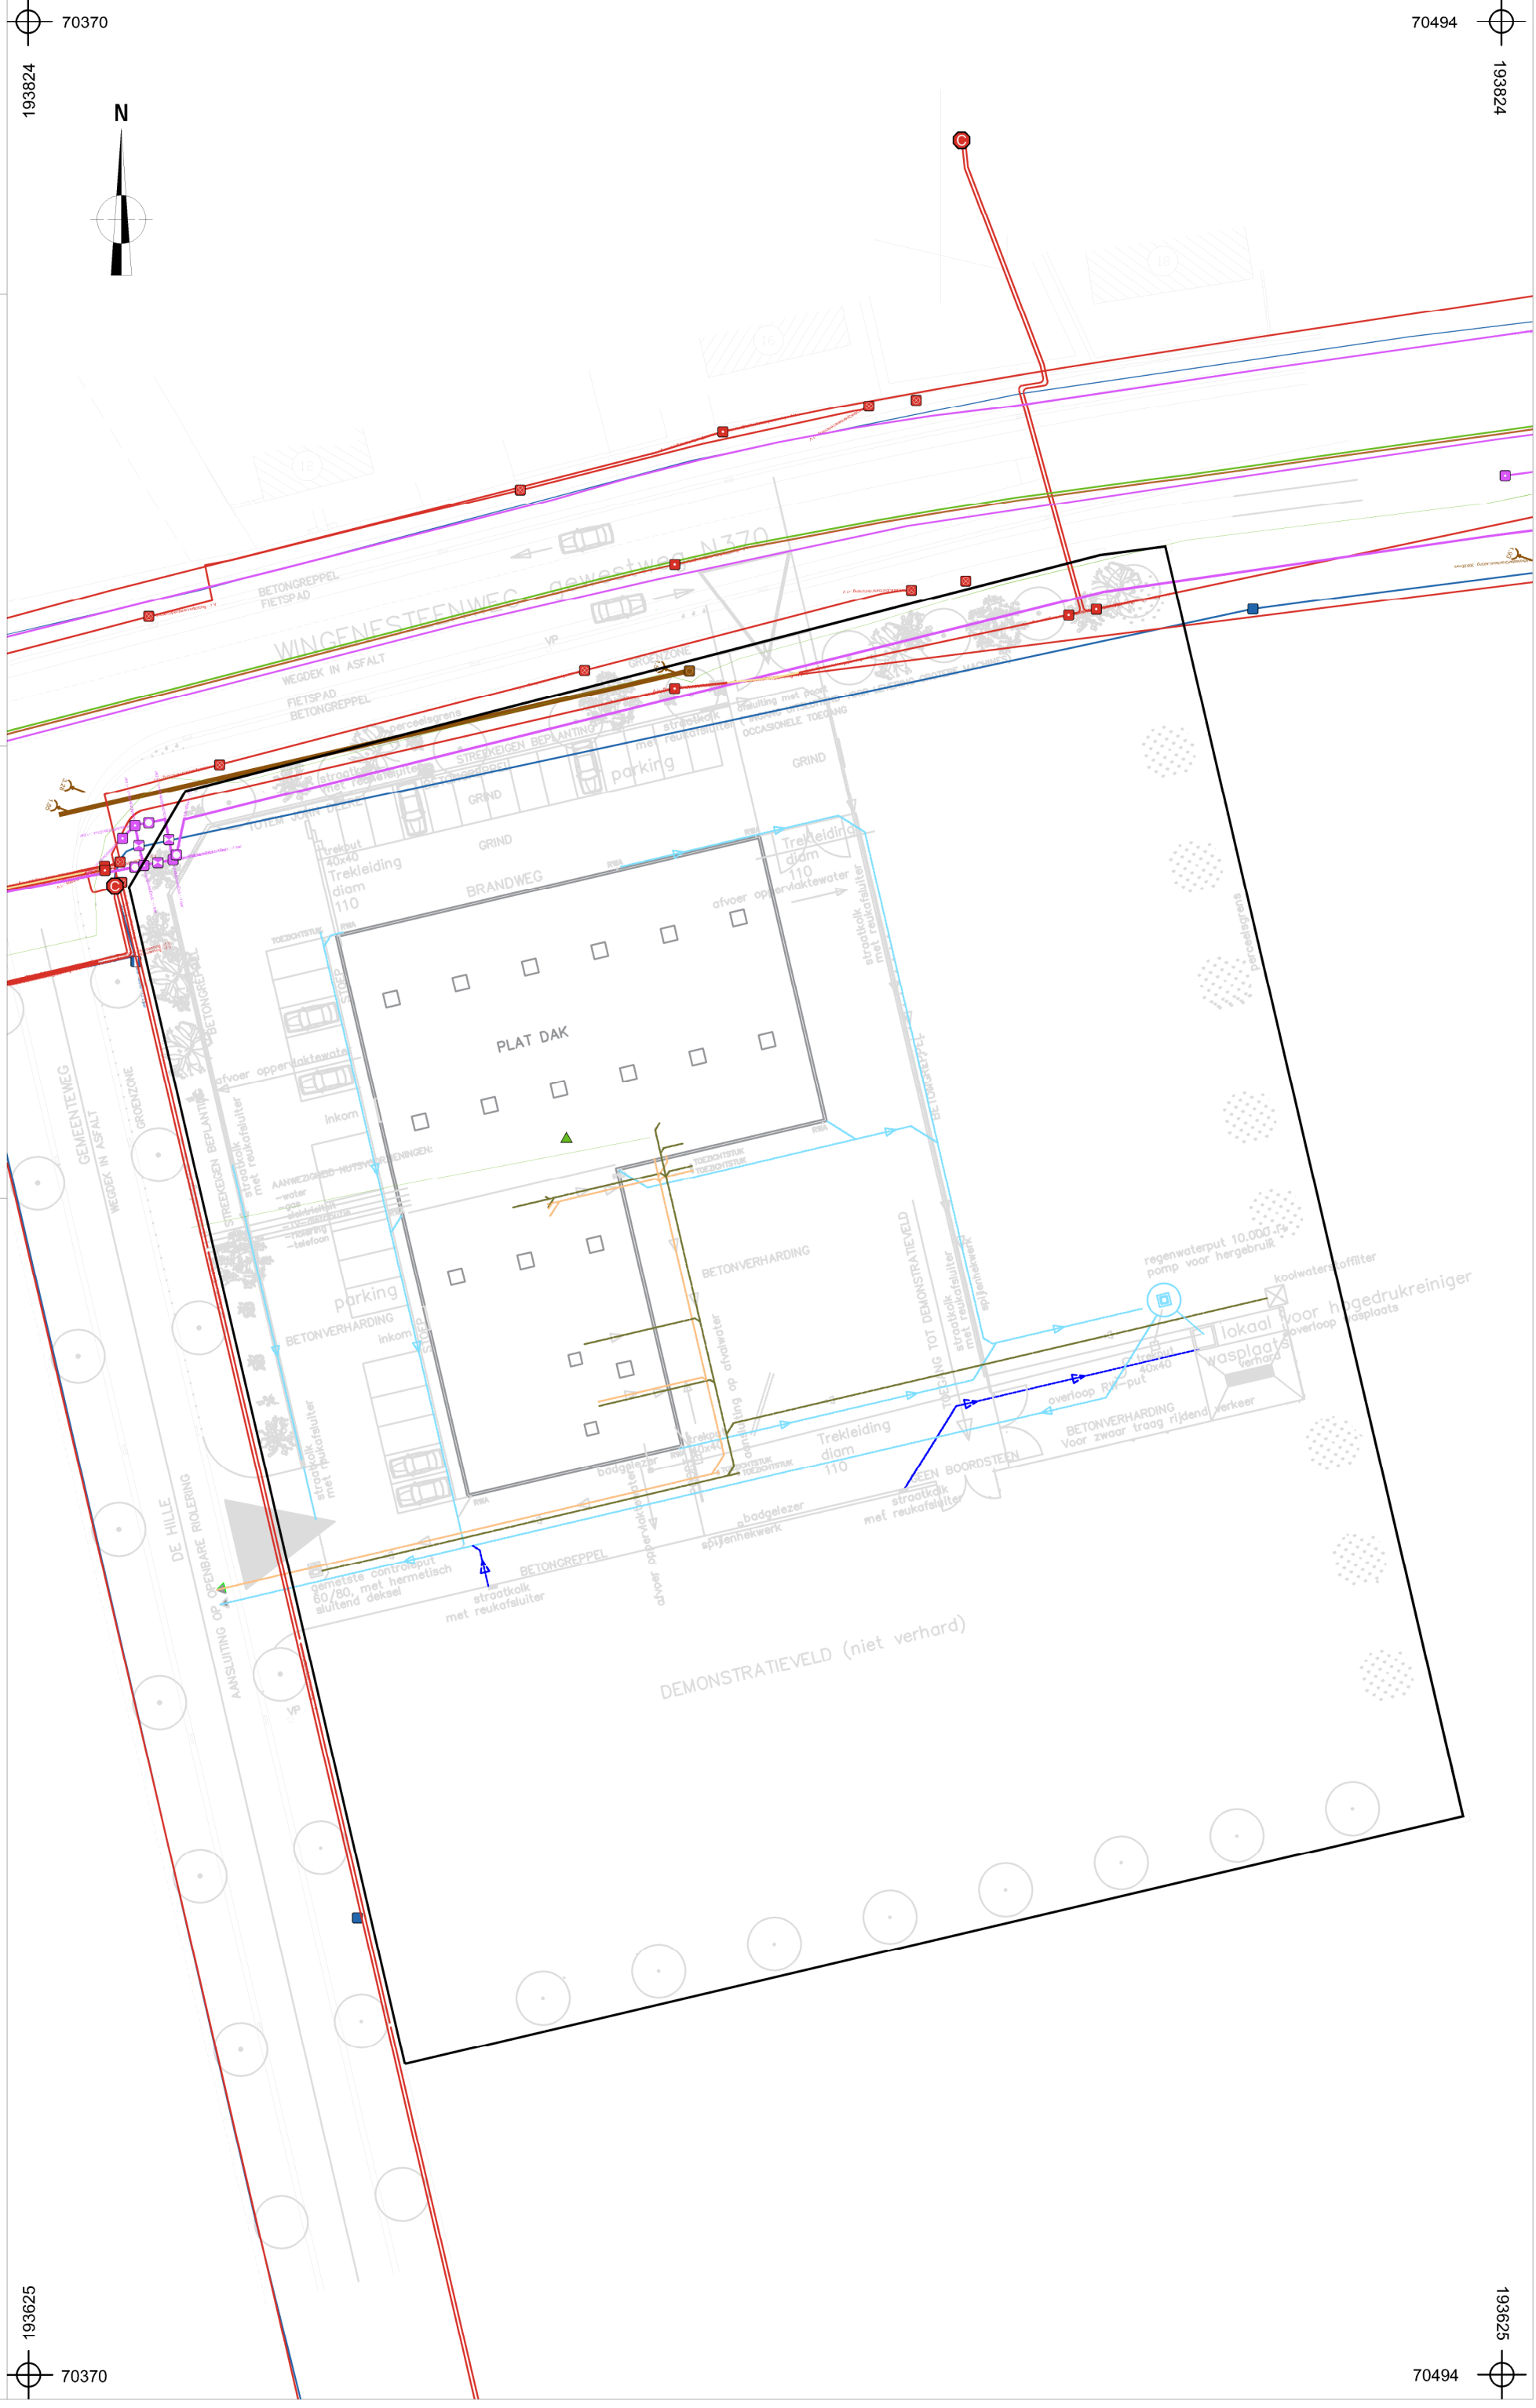

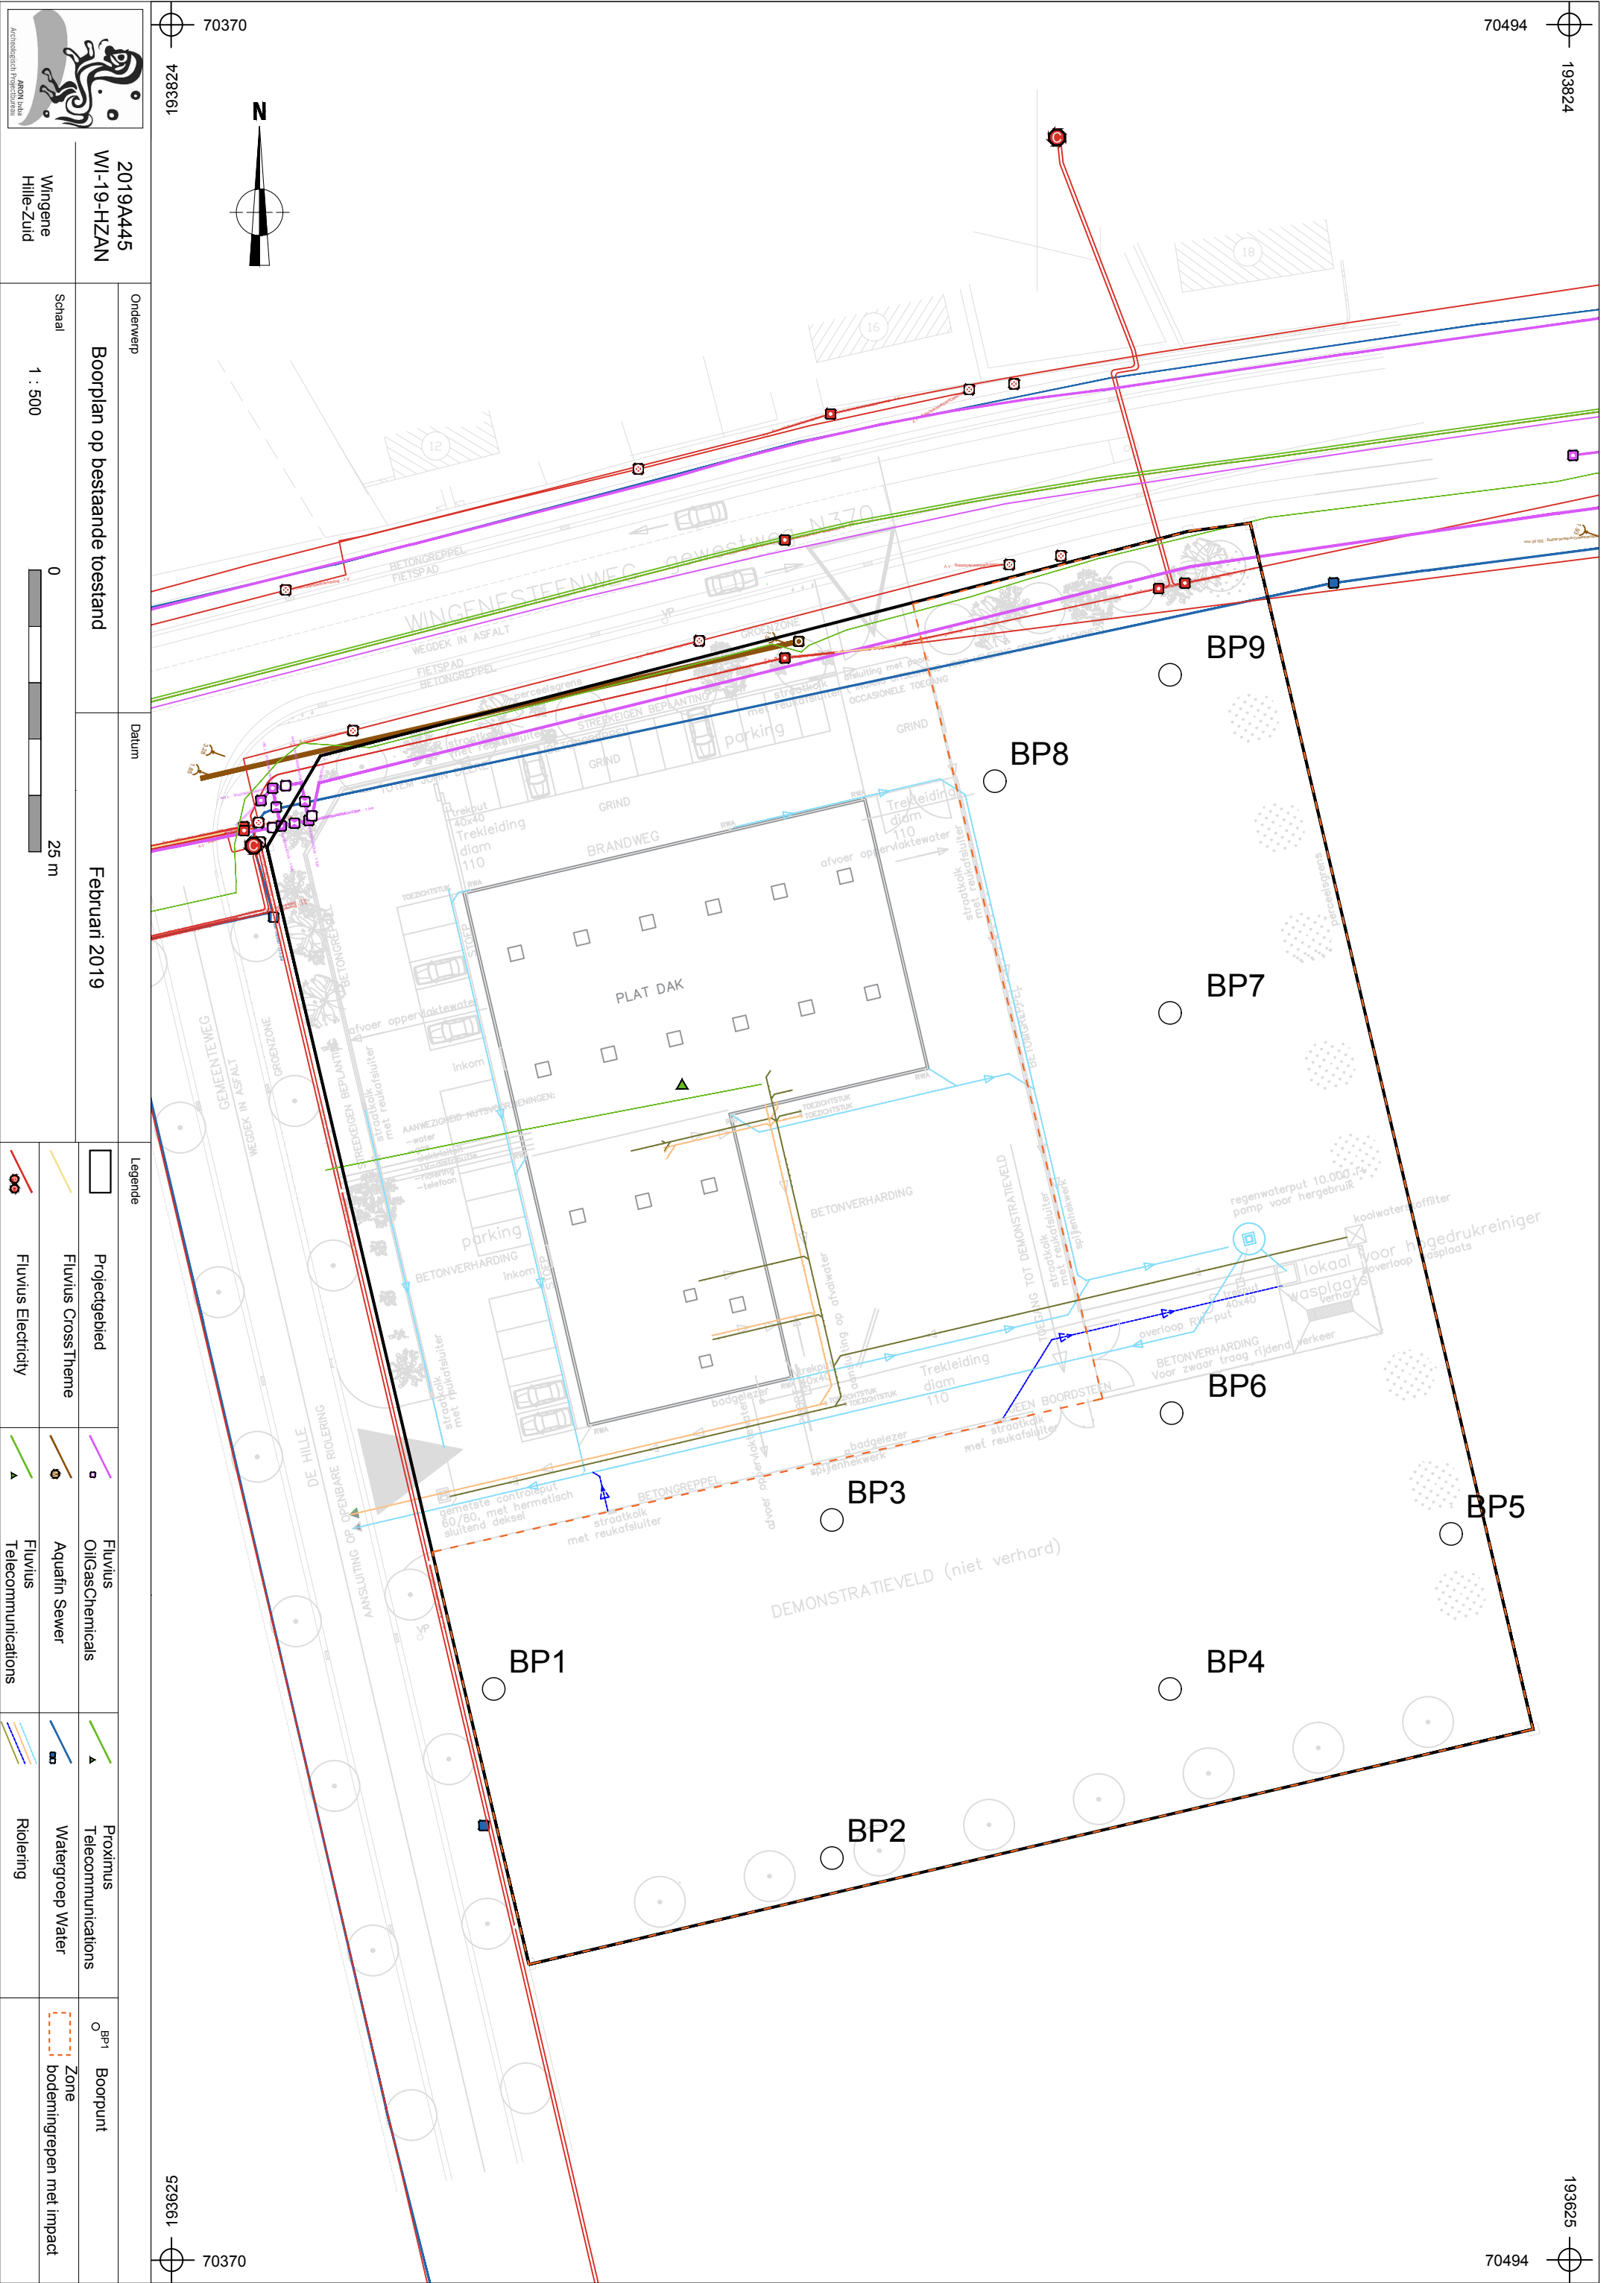

ASION bvba Architectuur Projectontwikkeling		2019A445 WI-19-HZAN		Onderwerp		Datum		Legende			
Wingene Hille-Zuid		Schaal 1 : 500		Boorplan op bestaande toestand		Februari 2019		Projectgebied		Fluvius Cross Theme	
		0 25 m						Fluvius Electricity		Fluvius OilGasChemicals	
								Fluvius Aquafin Sewer		Proximus Telecommunications	
								Fluvius Telecommunications		Watergroep Water	
								Riolering		BP1 Boorpunt	
										Zone bodemingrepen met impact	

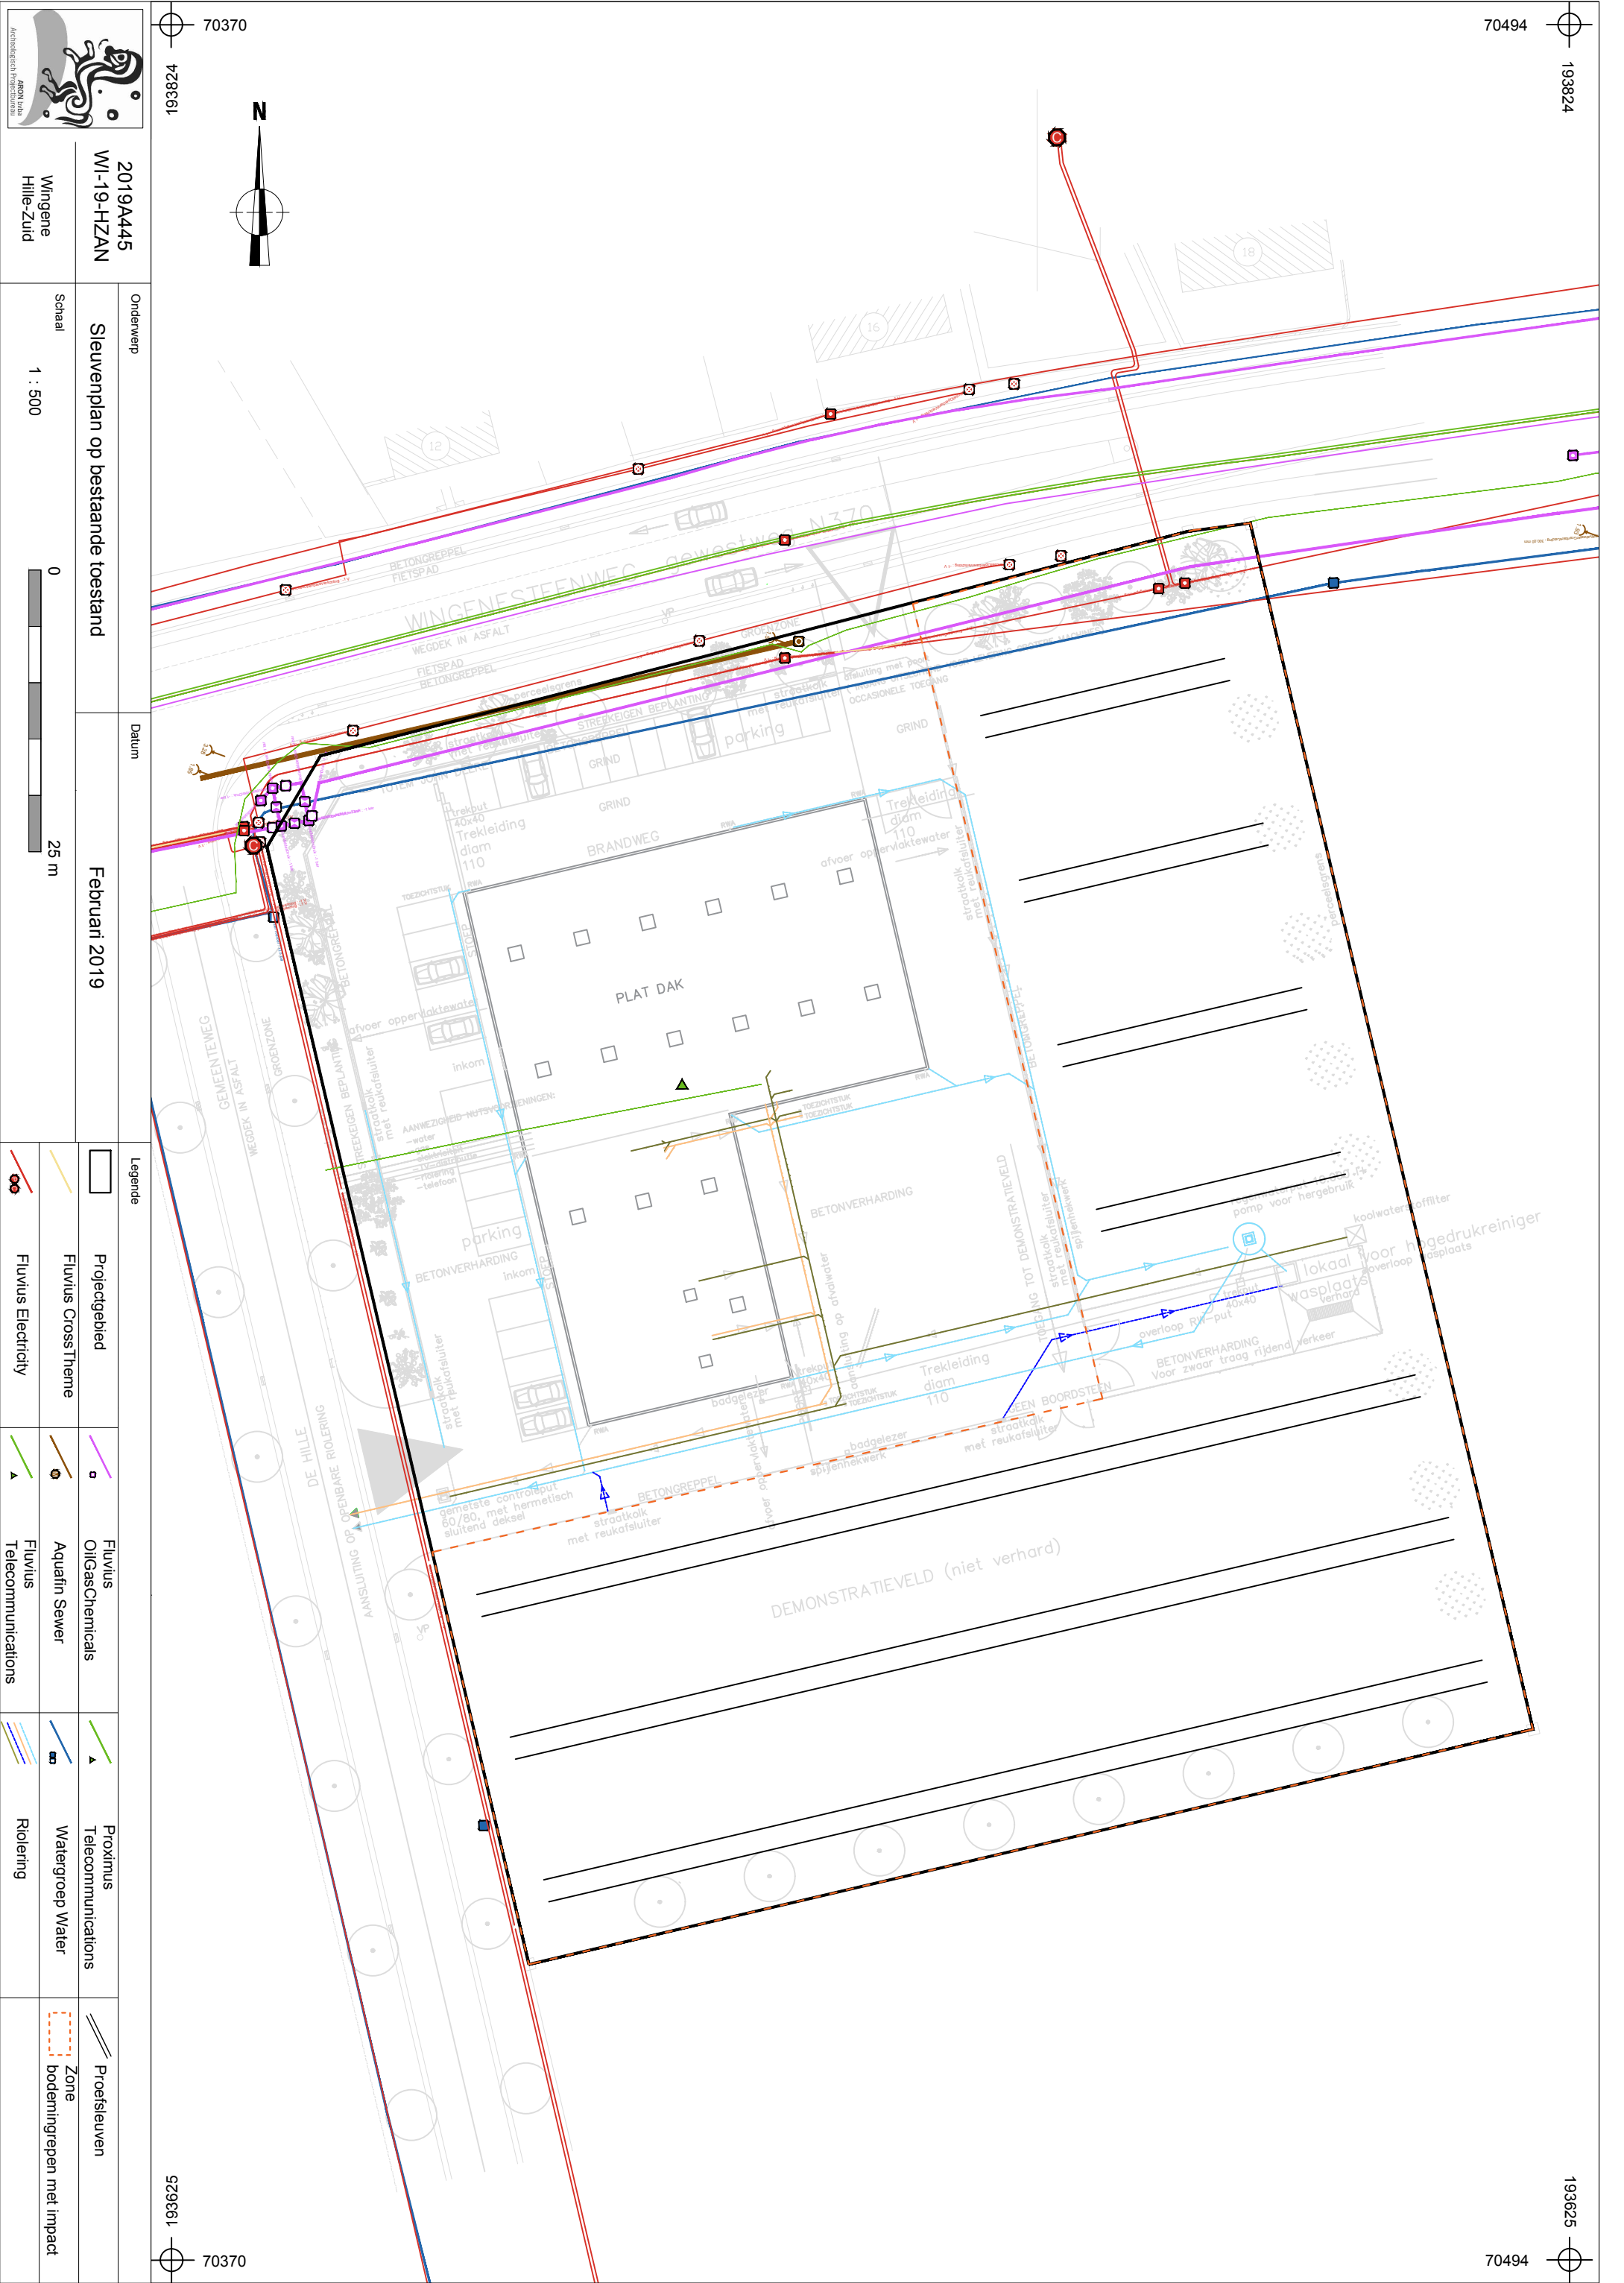

2019A445 WI-19-HZAN		Onderwerp	Datum		Legende							
Sleuvenplan op bestaande toestand		Februari 2019			Projectgebied		Fluvius Oil/Gas/Chemicals		Proximus Telecommunications		Prebestaande sleuven	
Wingene Hille-Zuid		Schaal 1 : 500				Fluvius Cross Theme		Fluvius Aquafin Sewer		Watergroep Water		Zone bodemingrepen met impact
Aardwetenschappelijke Projectgegevens					Fluvius Electricity		Fluvius Telecommunications		Riolering			

