

Historiek
Voorontwerp.
Aanpassen voorontwerp aan de bemerkingen van de GBC dd. 26/12/2016.

OOST–VLAANDEREN.
te: ERPE–MERE

ER	DossiernummerGD/94201601
----	--------------------------

Aanleg fietspad langsheen
SPRINKEL.

01601 / 3 erken.	Datum: 31/10/2016 Schaal: 1/25 Opgemaakt: BDV
---------------------	---



9900 Eeklo – T +32 (0)9 377 13 93
9402 Meerbeke – T +32 (0)54 32 04 70

ing. J. D'HAUWER
zaakvoerder


1 door het College van Burgemeester en Schepenen van Erpe–Mere

De Algemeen Directeur

De Burgemeester


DETAIL ZANDVANGER (Prof. 16):

BOVENAANZICHT:

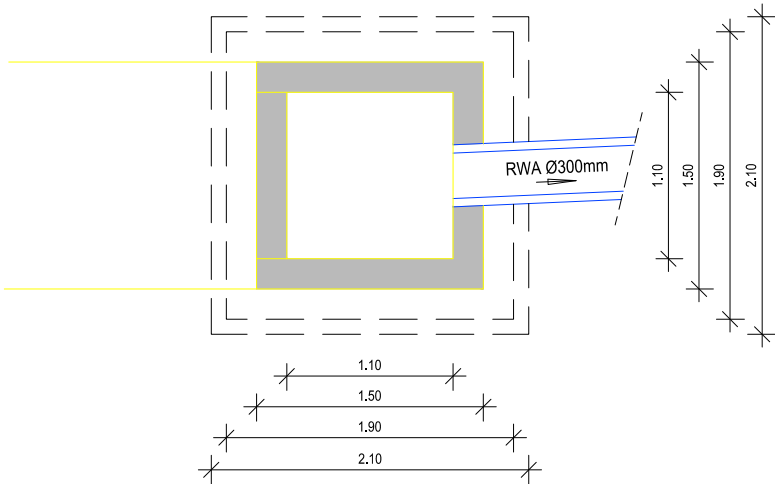


NOTA: WAPENINGSPLAN DOOR AANNEMER VOOR TE LEGGEN AAN ONTWERPER:


DOORSNEDE:

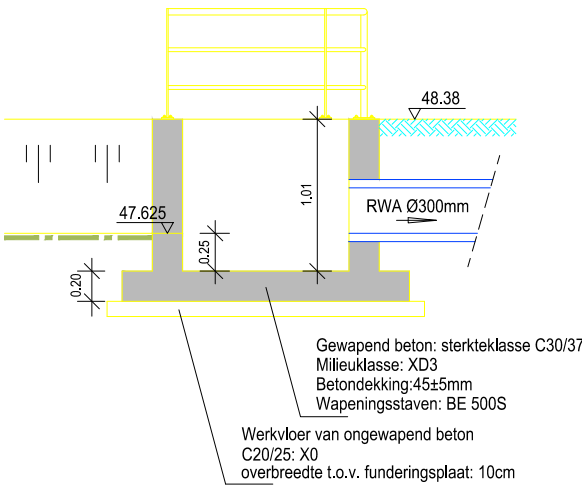


VOORAANZICHT:

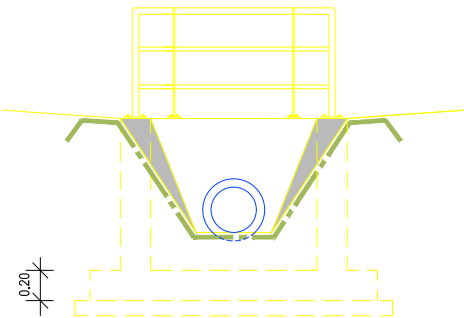


DETAIL BORSTWERING:

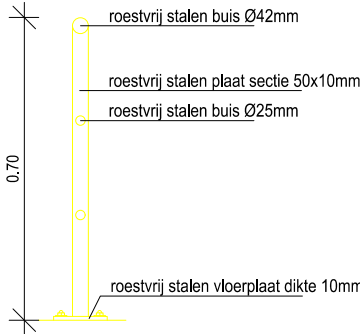

BOVENAANZICHT VLOERPLAAT:

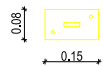


DETAIL KOPMUUR:

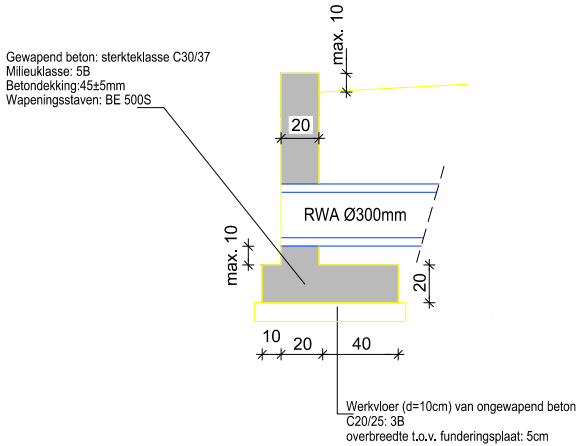


NOTA: WAPENINGSPLAN TER GOEDKEURING VOOR TE LEGGEN
AAN OPDRACHTGEVEND BESTUUR EN STUDIEBUREAU !!!

DETAIL OPVANGGEUL:

BOVENAANZICHT:

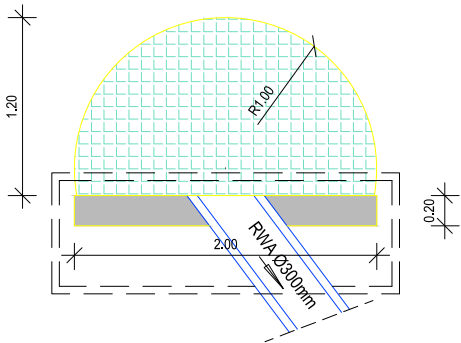


DOORSNEDE:

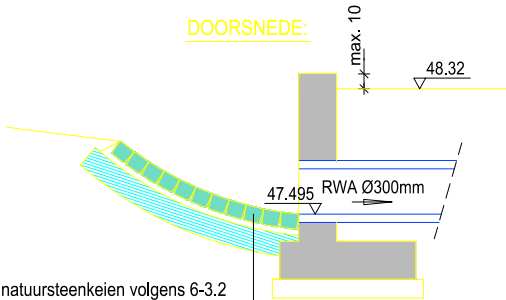

DETAILPLAN TRACTORSLUIS:

BOVENAANZICHT: Schaal: 1/12.5

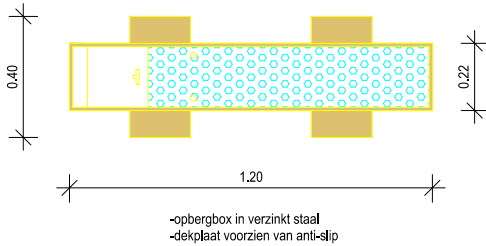

DOORSNEDE:

