Aansluiting gracht in Erembodegemstraat

1/200

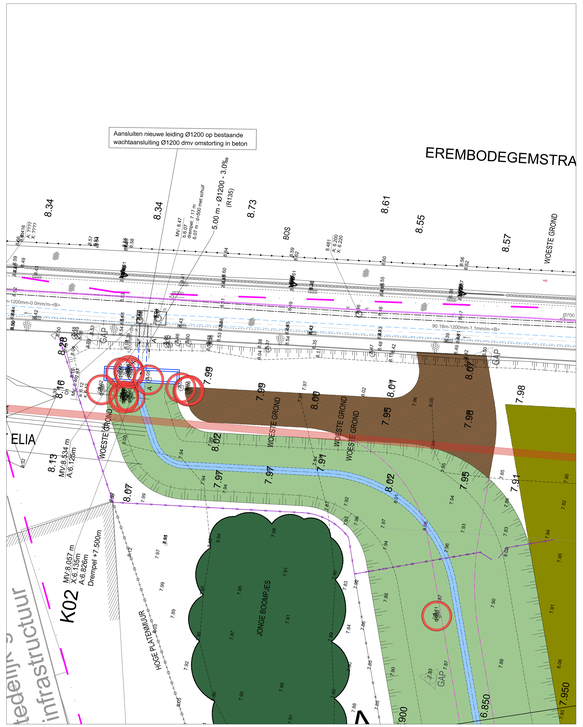

LIGGINGSPLAN 1/10000

LEGENDE

- Rijweg in cementbetonverharding
- Vrieplaten in grijze betonstraatstenen 220/220/80
- Buffergracht
- Pad - deuple pad
- Transversaleirbg met parkeerplaatjes Brouteiten met bestaande
- Talud buffergracht - bloemrijk grasland
- Bestaand grachtenstelsel
- Bestaande bosoplstand
- Zone met moerdistel, moerasspirea,...
- Solitaire boom bestaand
- Te rooien boom
- Bloemrijk grasland
- Grondslen voor schedling buffergracht met bestaand grachtenstelsel
- Zone voor tijdelijk stapelen van afgegraven bestaande
- Rigolenzone
- Afleiding rijpolen in grachtzone
- Aanbinding zone oplopng tot pad 7.600 m
- Zwerfkeien in natuurstenen legen uitgezetting
- K01 Koyrmuur in gewapend beton
- GR09 ontwerpen RWA leiding met inspektiepuit
- DO1 ontwerpen DWA leiding met inspektiepuit
- GR09 geprefabriceerde inspektiepuit RWA met nummer
- DO1 geprefabriceerde inspektiepuit DWA met nummer
- uit te breken bestaande riolering met inspektiepuit
- op te vullen bestaande riolering met inspektiepuit
- Bestaande wetdeelbuiting (houten paken met prikkeldraad)
- Nieuwe wetdeelbuiting (houten paken met prikkeldraad)
- Hoge afsluiting in betonplaten
- grenzen volgens GewestelijkBPA/RUP
- Leiding Fluvys
- Elia bovengronds luchtnet
- Gas middendruknetdeg

Stad Aalst

OOST-VLAANDEREN
AALST

RIOLERINGSWERKEN MET AANSLUITEND WEGENWERKEN IN DE ROOMSHOFSTRAAT + BUFFERGRACHT TE EREMBODEGEM-AALST

ONTWORPEN TOESTAND - GRONDPLAN 3

Buffergracht

Nr	Datum	Historiek	Gek
2	13-06-2018	Gemeenteraad	KOP
1	31-08-2016	Aanpassing voorontwerp volgens opmerkingen van plaatsbezoek	KOP
0	02-03-2016	Voorontwerp	KOP

projectingenieurs: Ing. Lieve Vijverman, Ing. Jan De Meitte, Ing. Hans Van Langenhove

Opgemaakt door het diensthoofd: Ing. Eddy Thijs

Gezien en goedgekeurd door de directeur MOD: ir. Nico Rottiers

Gezien om als bijlage gevoegd te worden bij de beraadslaging van de gemeenteraad van heden Aalst, de

stadssecretaris | burgemeester

Studiebureau
Stad Aalst
dienst Mobiliteit en openbare werken
Werf 5 - 9300 Aalst
Tel. 053 73 9300

Nummer: 1726 | Schaal: 1/200 | Opp.: 1.88 m² | GEBRUIKTE EENHEID: Meter | Plannen: 6/11