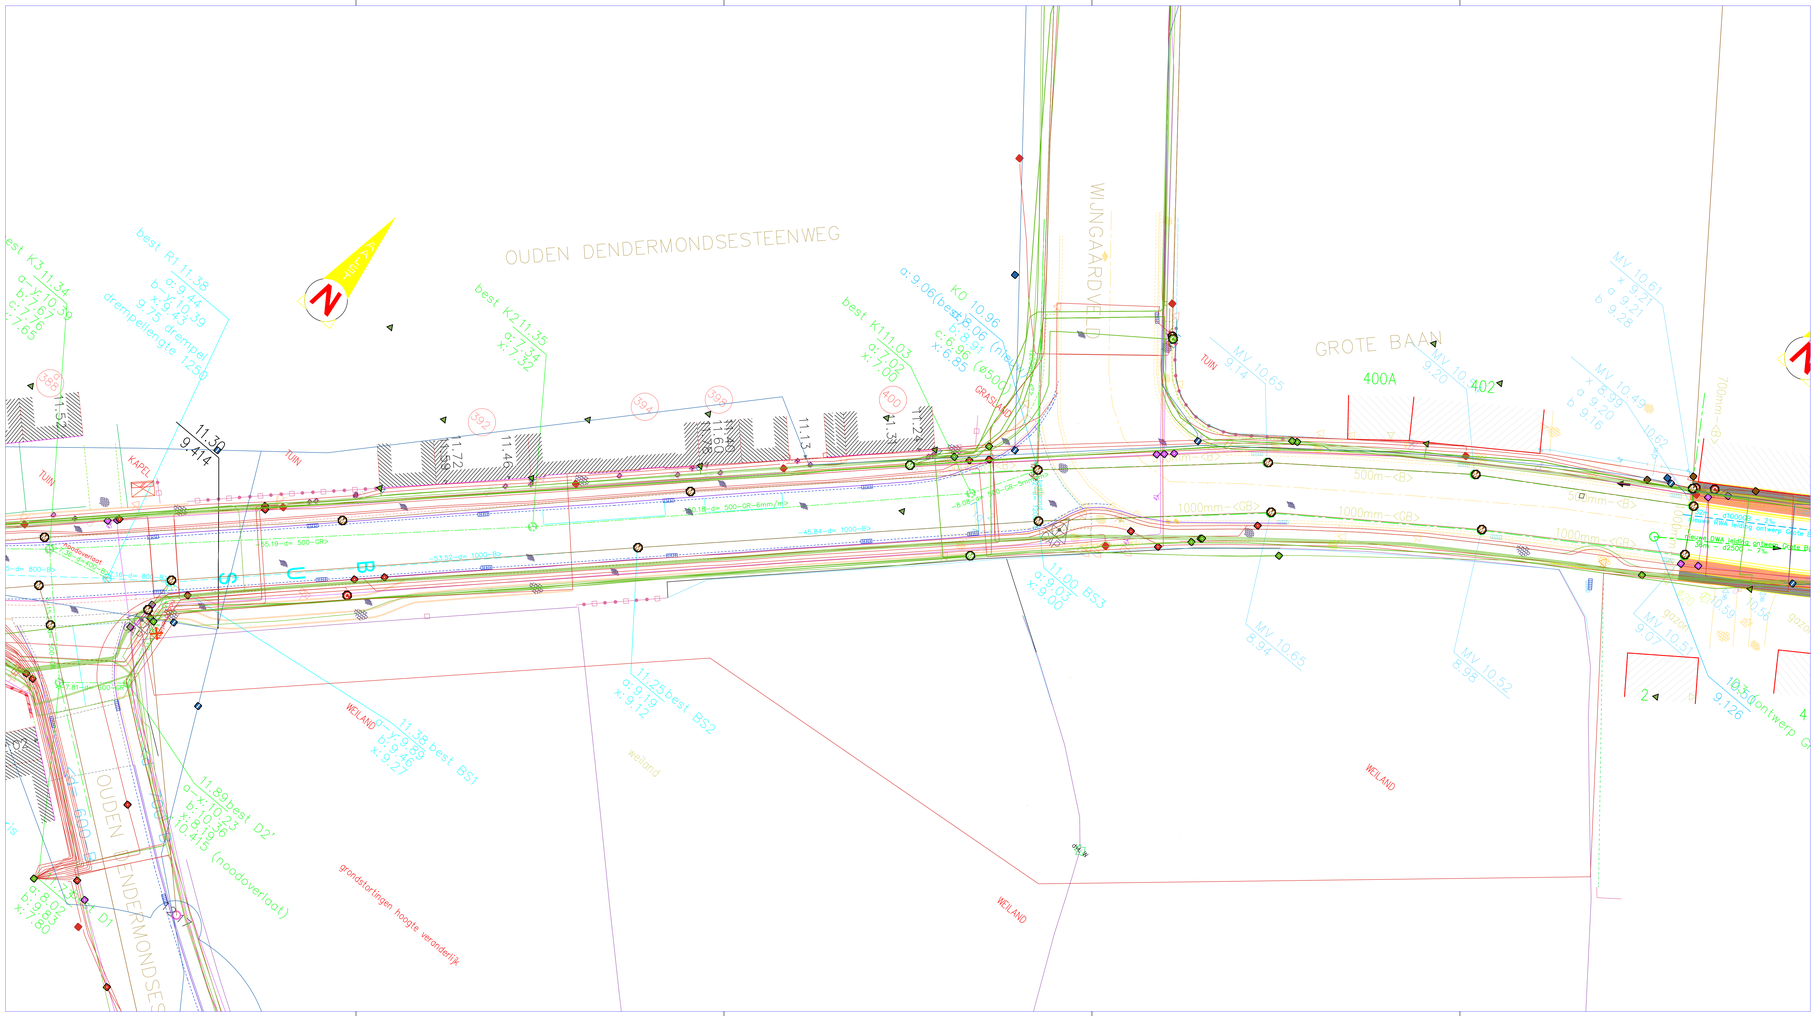

LEGENDE NUTSLEIDINGEN

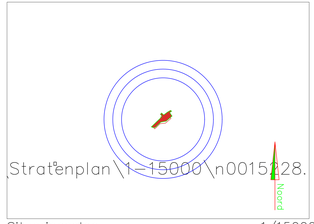

Situeringsplan 1/15000

LEGENDE BESTAANDE TOESTAND

monoliet
rij monolieten
bloembak
blusteestel
lichtsignaal auto
" voetganger
haag
loofboom
naaldboom
fruitboom
bomenrij loofbomen
bomenrij naaldbomen
bomenrij fruitbomen
dorpelpeil huis
dorpelpeil garage
wattertoren
watermolen
windmolen
eredienstgebouw
kapel
prikkeldraad
glodde draad
prikkeldraad met betonpalen
glodde draad met betonpalen
betonpalen en -platen
muurtje in metselwerk
houtafsluiting
vangrail
metaal
schamierpunt hek/poort
brandstofpomp
hijskraan
reflectorpaatje
parkingmeter
openbaar toilet
zitbank
krantenkiosk
bushokje
noodtelefoon
telefooncel
brievenbus
monument
meerpaal
vuilnisbak
kilometerpaal
hectometerpaal
knipperlicht
wegwijzer
signalisatiepaal algemeen
plaatsnaam
paal signalisatie publiciteit
fietsstalling
signalisatiepaal openbaar vervoer
kabine of kast verkeersteken
" verlichting
" alarm(politie,brandweer)
paal laagspanning
" hoogspanning
paal openbare verlichting
mast hoogspanning
kwa verharding (klassiek)
kwa verharding (fluisterasfalt)
cementbetonverharding
kasselverharding
andere natuursteenverharding
verharding in betonstraatstenen
verharding in betontegels
steenslagverharding
dolomietverharding
windrad
vloggemast
straatkap/merksteen water
kabine of kast water
straatkap/merksteen gas
kabine of kast gas
straatkap/merksteen elektriciteit
kabine of kast elektriciteit
straatkap/merksteen radio/T.V.
kabine of kast radio/T.V.
straatkap/merksteen telefoon
kabine of kast telefoon
straatkap/merksteen zuurstof
kabine of kast zuurstof
straatkap/merksteen diversen
kabine of kast diversen
rioleringdeksel inspectieput
waterslikker-straatsluik
bovengrondse brandkraan
deksel brandkraan

Stad Aalst

OOST-VLAANDEREN
AALST

HERINRICHTING BEDRIJVENTERREIN
DENDEROMGEVING NOORD
Aanleggen van een rotonde en bufferbekken op het kruispunt
OUDEN DENDERMONDSE STWG / WIJNGAARDVELD / GROTE BA
te Aalst

GRONDPLAN BESTAANDE TOESTAND + LON

Nr.	Datum	Historiek	Get.
3	05/02/2018	Aanpassing afstand oversteek fietspaden naar min. 6m	JL
2	29/01/2018	Aanpassing eerste voorontwerp	JL
1	19/12/2016	Eerste voorontwerp	JDM

projectingenieurs
Ing. Lieve Vijverman
Ing. Jan De Mette
Ing. Hans Van Langenhove

Opgemaakt door het dienshoofd
Ing. Eddy Thijs

Gezien en goedgekeurd door de directeur MOD
Ir. Nico Rottiers

Gezien om als bijlage gevoegd te worden bij de beraadslaging van de gemeenteraad van heden Aalst, de

algemeen directeur

Studiebureau
Stad Aalst
dienst Mobiliteit en openbare werken
Werf 9 – 9300 Aalst
Tel. 053 77 9300

GEBRUIKSEENHEID: Meter

Nummer: | Schaal: 1/200 | Opp.: 0,75 m² | Plannen: 1/5