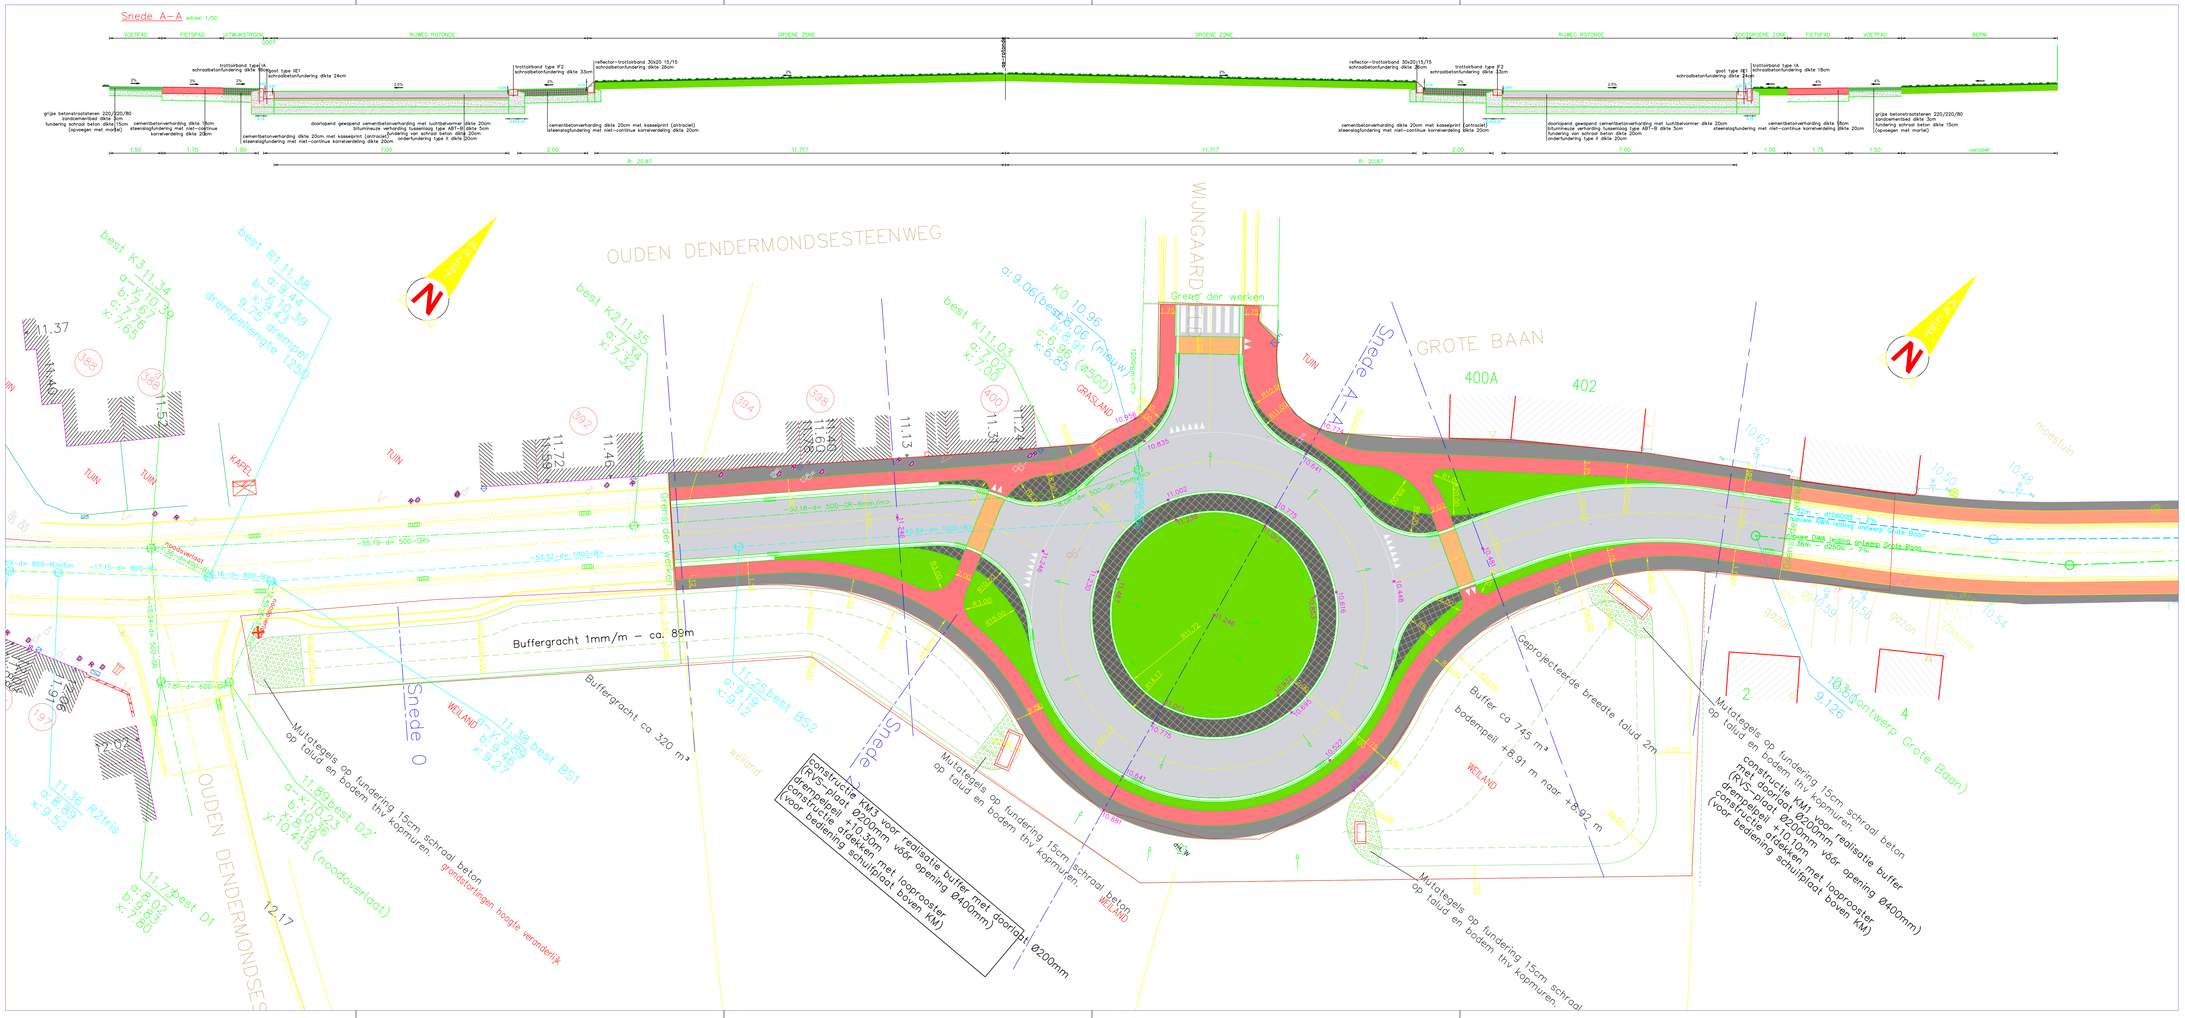

LEGENDE

- rijweg — cementbetonverharding op tussenlaag van bitumineuze verharding
- fietspad — cementbetonverharding, kleur: rood
- voetpad — grijze betonstraatstenen 220/220/80
- fietspadcoating, kleur: verkeersrood RAL 3020
- cementbetonverharding met kasseiprint (printbeton)
- mutategels op taluk en bodem gracht/buffer
- nieuwe gracht en/of bufferbekken
- −50.18−d=500−GR> — bestaande DWA-leiding met inspektieput (ontwerp Bredestraat en Grote Baan)
- −45.84−d=1000−B> — bestaande RWA-leiding met inspektieput (ontwerp Bredestraat en Grote Baan)
- RWA−14m ø400mm R135−1.5mm/m — ontworpen RWA-leiding met inspektieput
- DWA−53m ø250mm Gr R160−5mm/m — ontworpen DWA-leiding met inspektieput
- straatkolk met aansluiting in gres of pvc
- K0 — geprefabriceerde inspektieput DWA met nummer
- P2 — geprefabriceerde inspektieput RWA met nummer
- KM1 — Kopmuur

Stad Aalst

OOST–VLAANDEREN
AALST

HERINRICHTING BEDRIJVENTERREIN
DENDEROMGEVING NOORD
Aanleggen van een rotonde en bufferbekken op het kruispunt
OUDEN DENDERMONDSE STWG / WIJNGAARDVELD / GROTE BA
te Aalst

GRONDPLAN ONTWORPEN TOESTAND

Nr.	Datum	Historiek	Get.
3	05/02/2018	Aanpassing afstand overstek fietspaden naar min. 6m	JL
2	29/01/2018	Aanpassing eerste voorontwerp	JL
1	19/12/2016	Eerste voorontwerp	JDM

projectingenieurs: Ing. Lieve Vijverman, Ing. Jan De Mette, Ing. Hans Van Langenhove

Opgemaakt door het diensthoofd: Ing. Eddy Thijs

Gezien en goedgekeurd door de directeur MOD: Ir. Nico Rottiers

Gezien om als bijage gevoegd te worden bij de beraadslaging van de gemeenteraad van heden Aalst, de

algemeen directeur

Studiebureau
Stad Aalst
dienst Mobiliteit en openbare werken
Werf 9 – 9300 Aalst
Tel. 053 77 9300

GEBRUIKSEENHEID: Meter

Nummer: | Schaal: 1/200 | Opp.: 0,87 m² | Plannen: 2/5