




Bovenaanzicht A-A

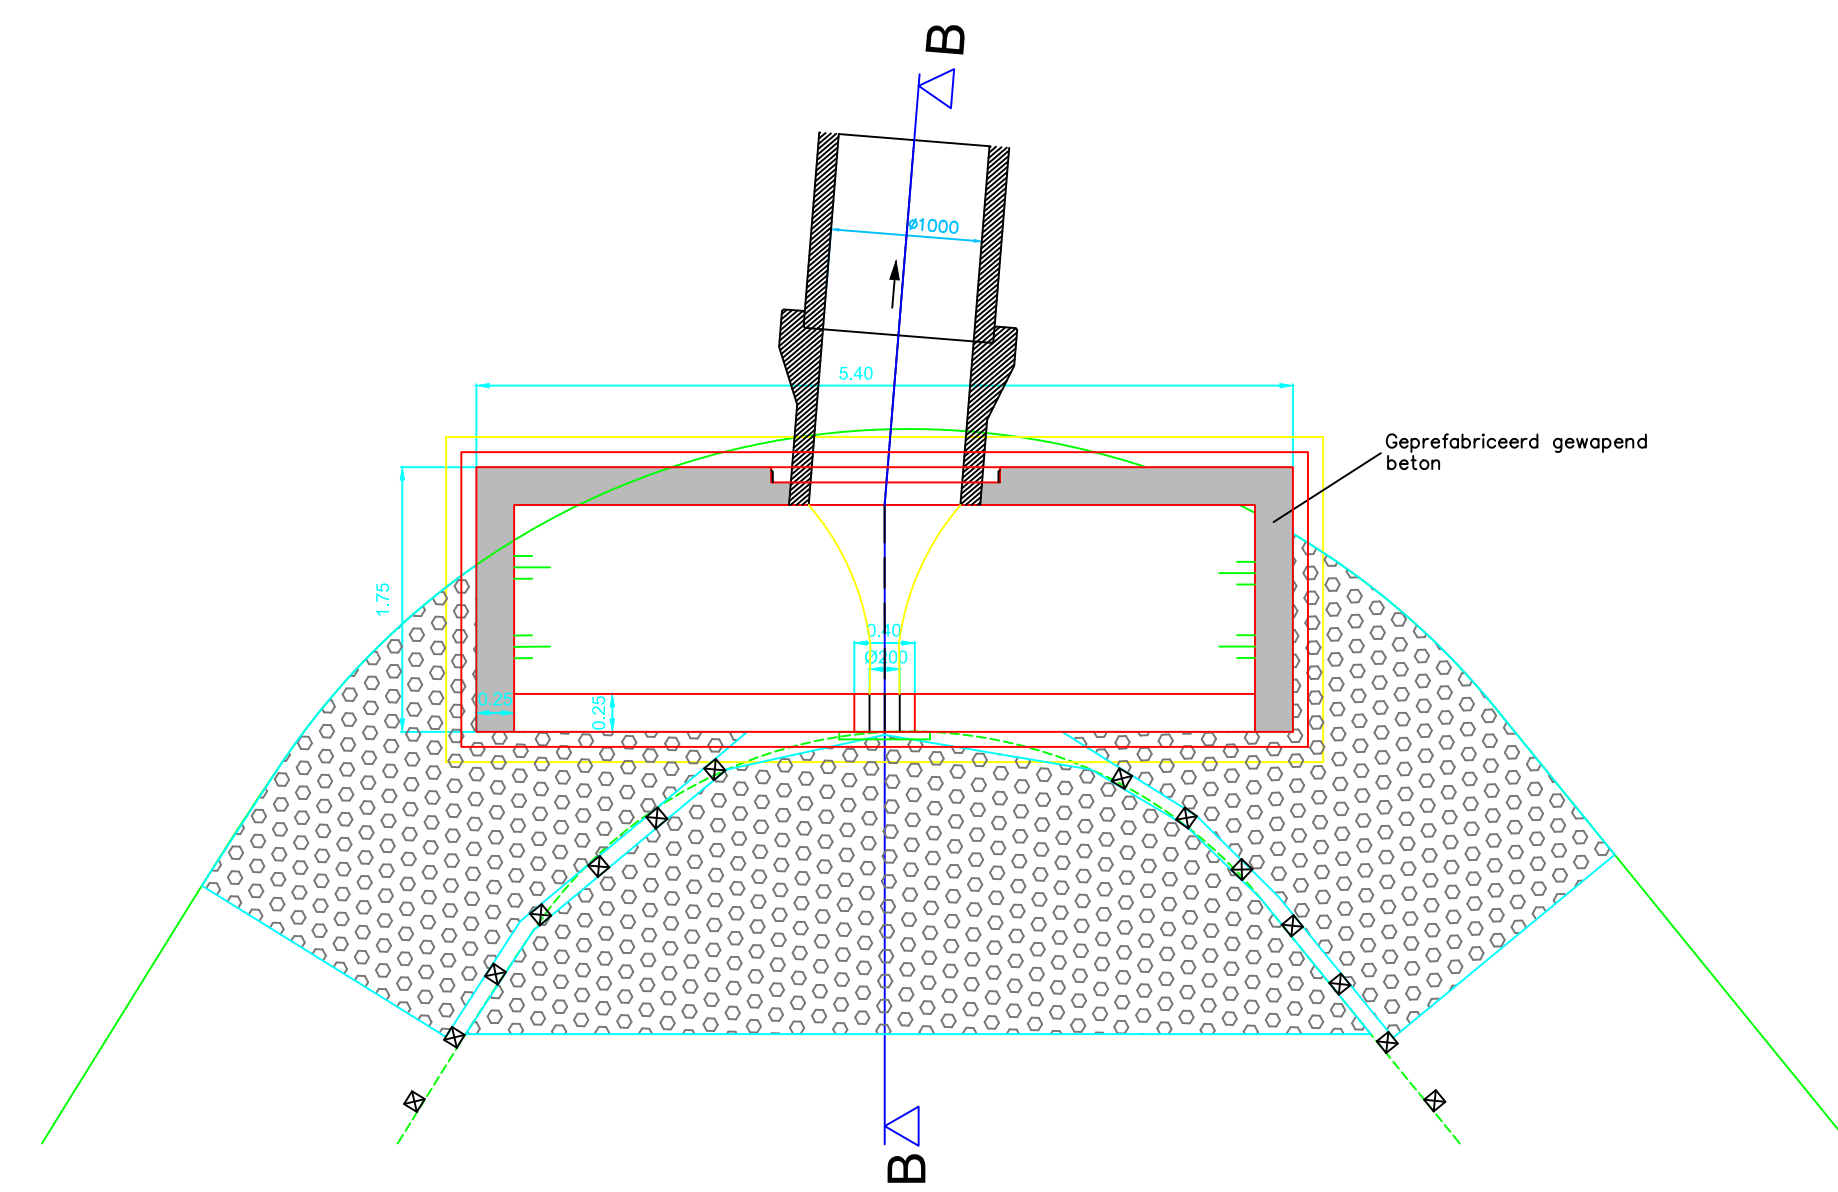

Zijaanzicht B-B

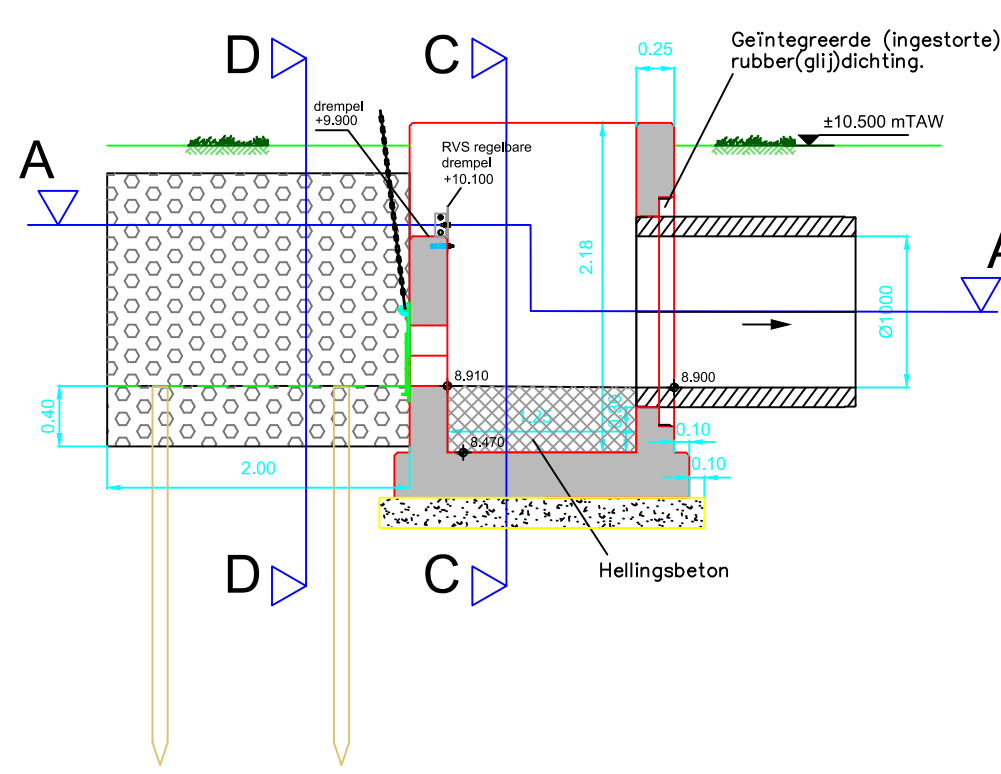

Aanzicht C-C

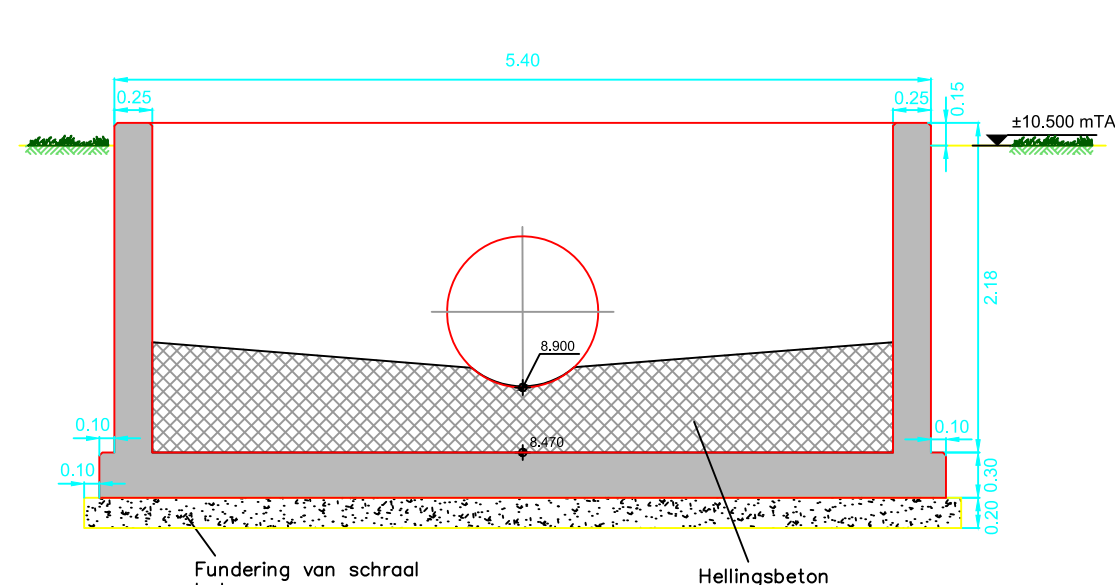

Gewapend beton

- sterkteklasse C30/37
- Omgevingsklasse EE3+EA2
- Betondekking 40±5 mm
- Consistentie S3
- Dmax = 20 mm (14 mm voor aanstortingen)

Kopmuur van geprefabriceerd gewapend beton

Fundering d=20 cm, schraal beton. De fundering schraal beton is begrepen in de prijs van de kopmuur.


Hellingsbeton

- sterkteklasse C30/37
- Omgevingsklasse EE3+EA2
- Consistentie S3
- Dmax = 14 mm. Het hellingsbeton is begrepen in de prijs van de kopmuur.


- Al het zichtbaar beton heeft als kwaliteit zichtbeton. Hijsankers, afstandhouders, bekistingranden, enzovoort mogen niet zichtbaar zijn. Het beton is glad en heeft overal dezelfde kleur.

Alle randen worden afgeschuind 2 cm/2 cm.


Zijaanzicht D-D

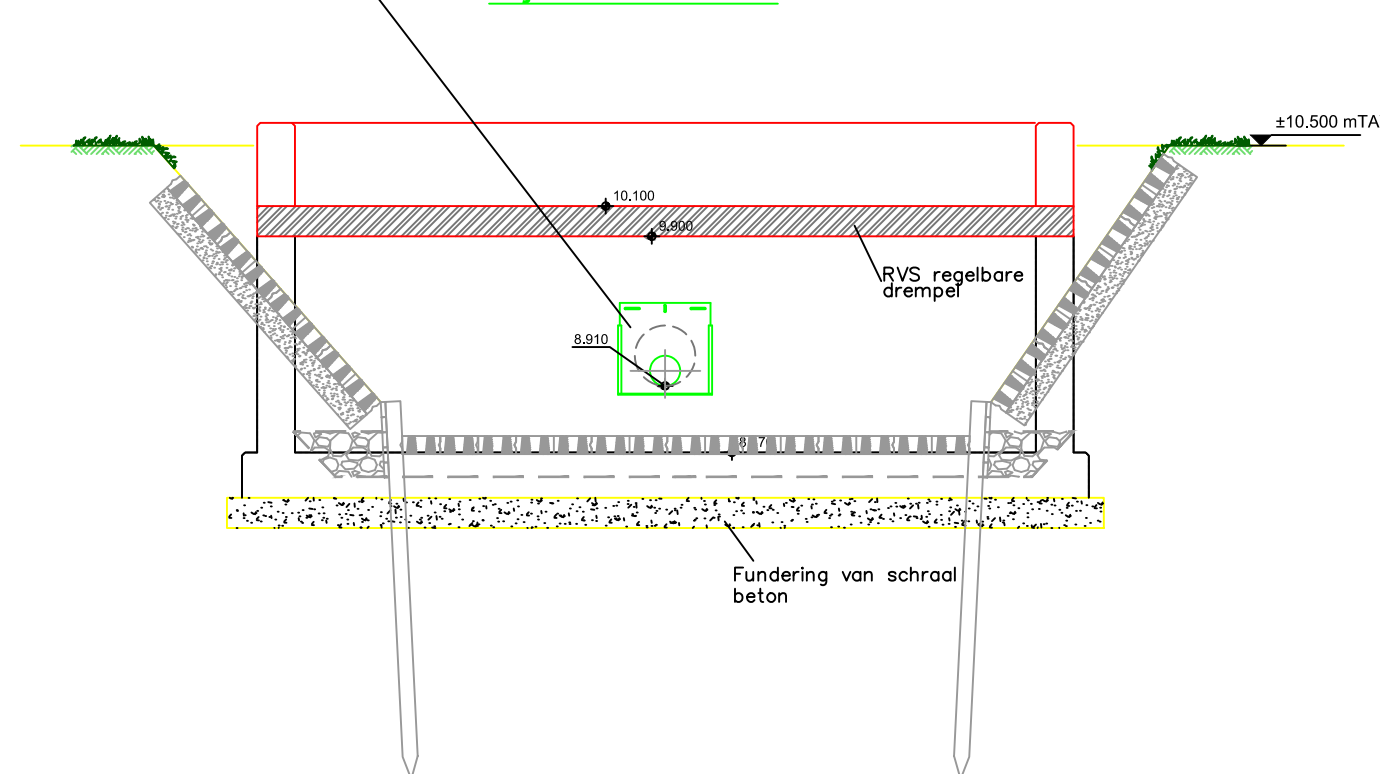


Bovenaanzicht A-A

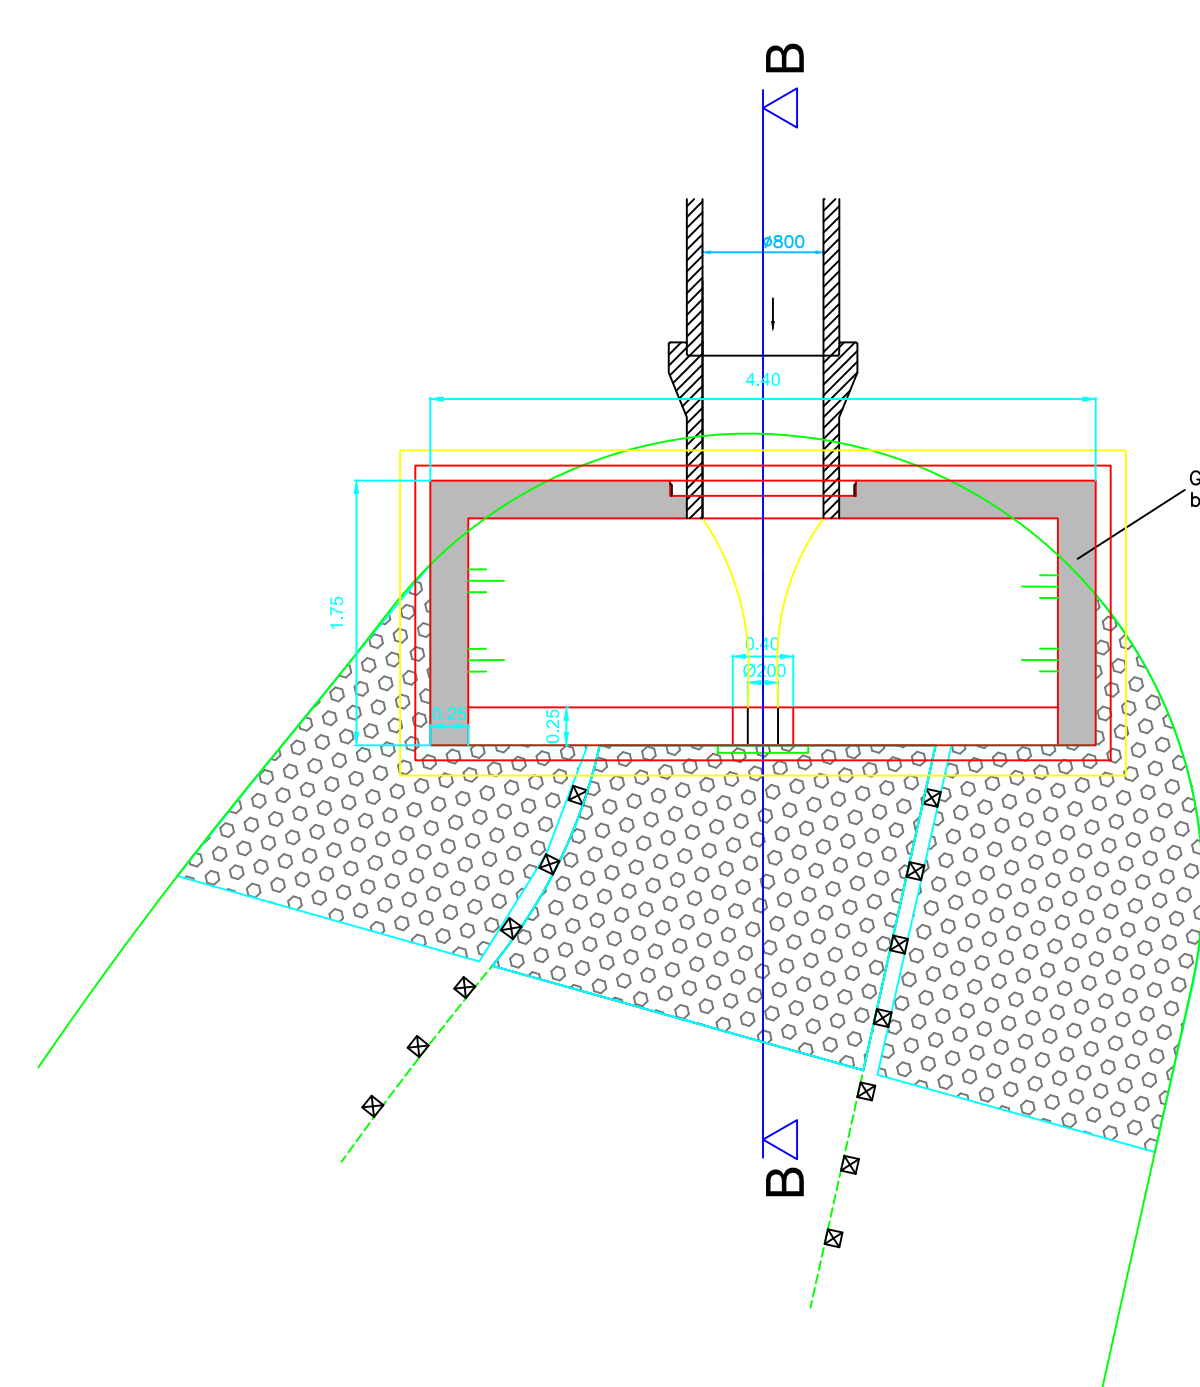


Zijaanzicht B-B

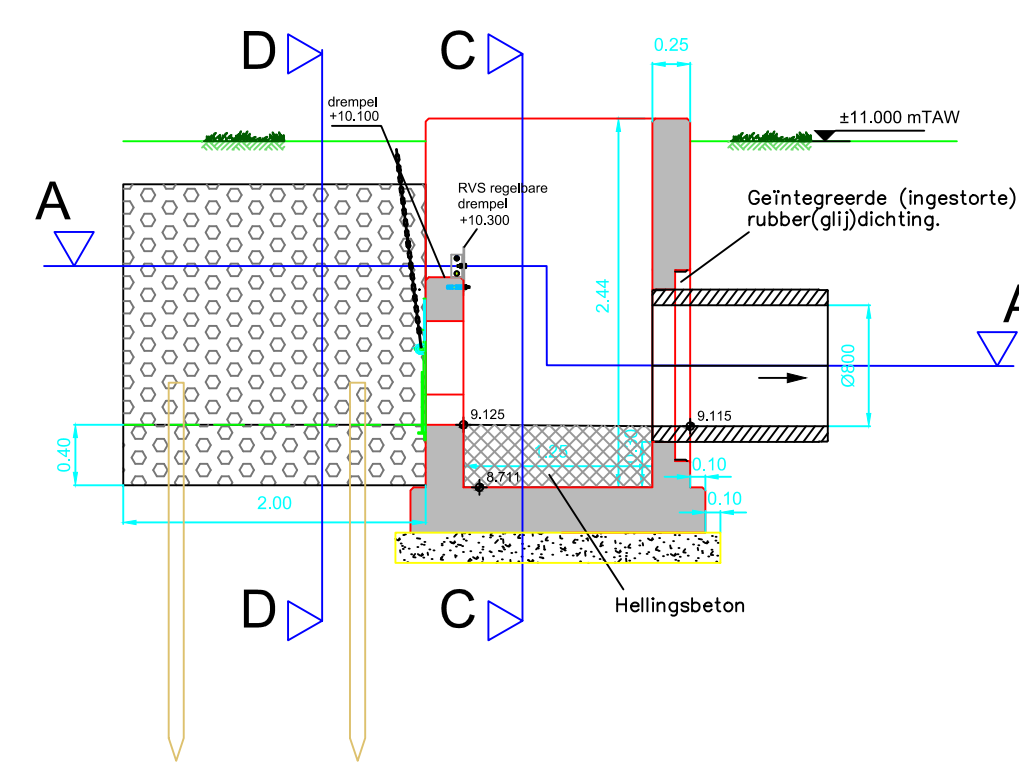


Aanzicht C-C

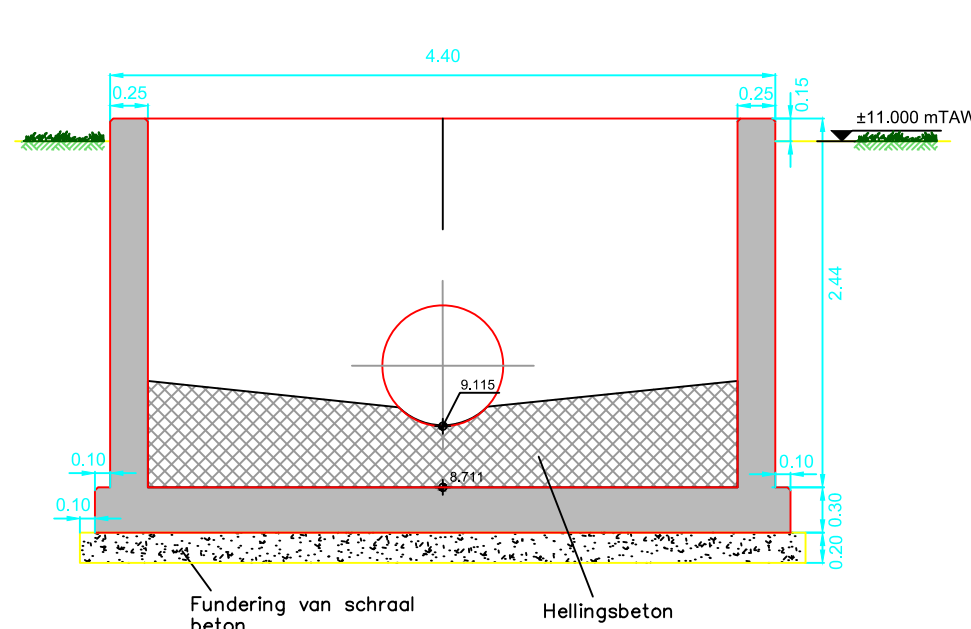


Bovenaanzicht A-A

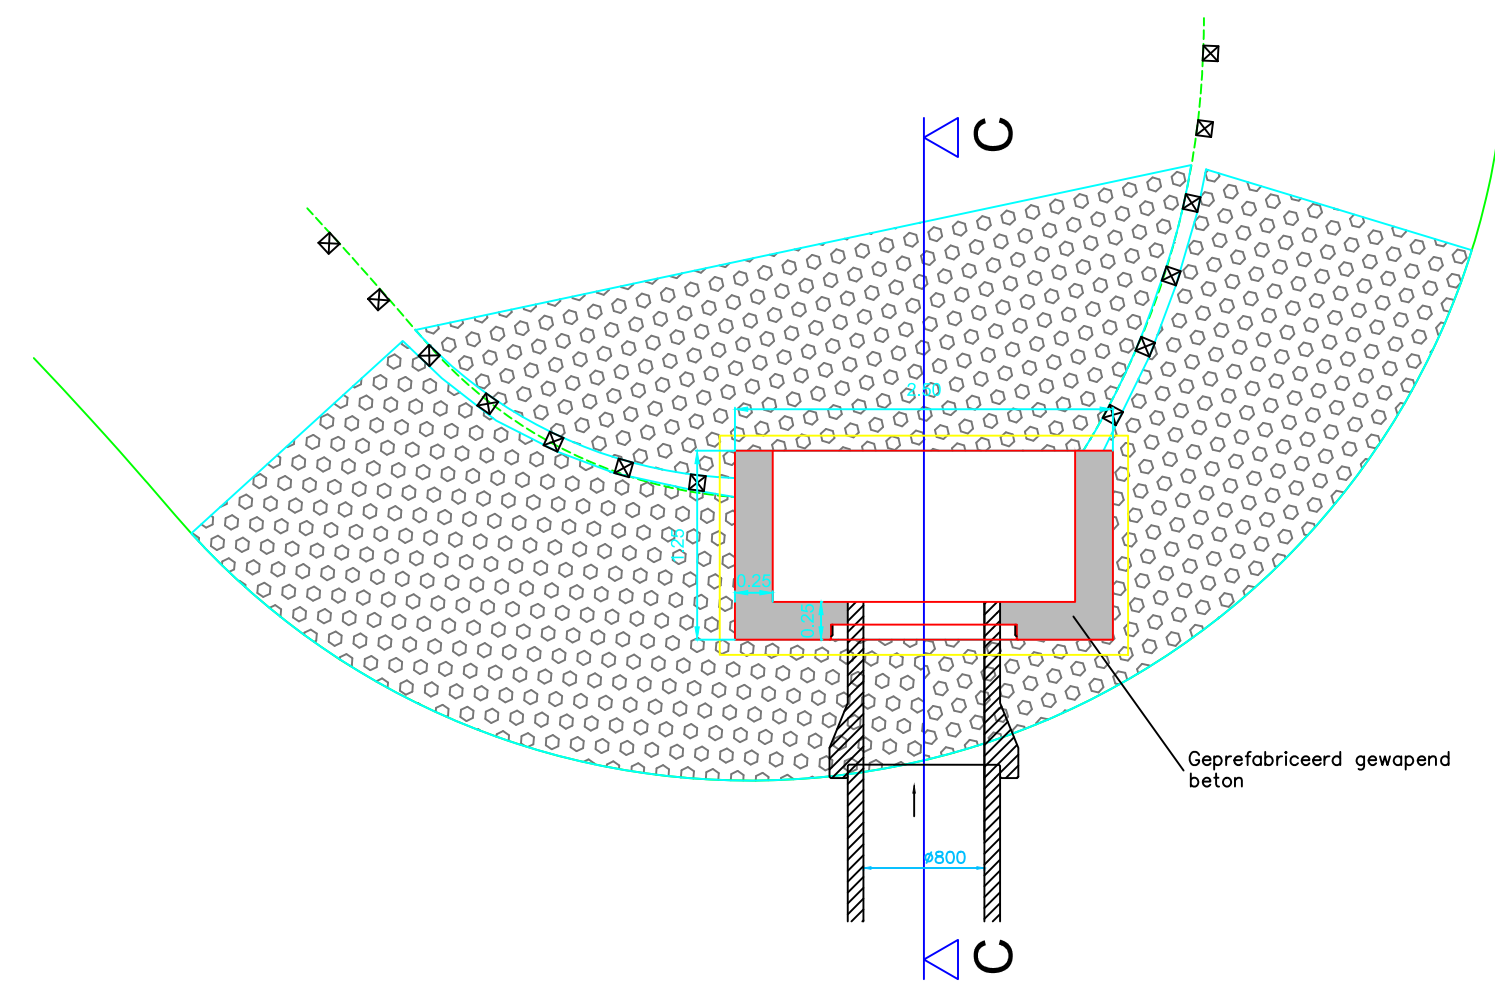


Zijaanzicht C-C

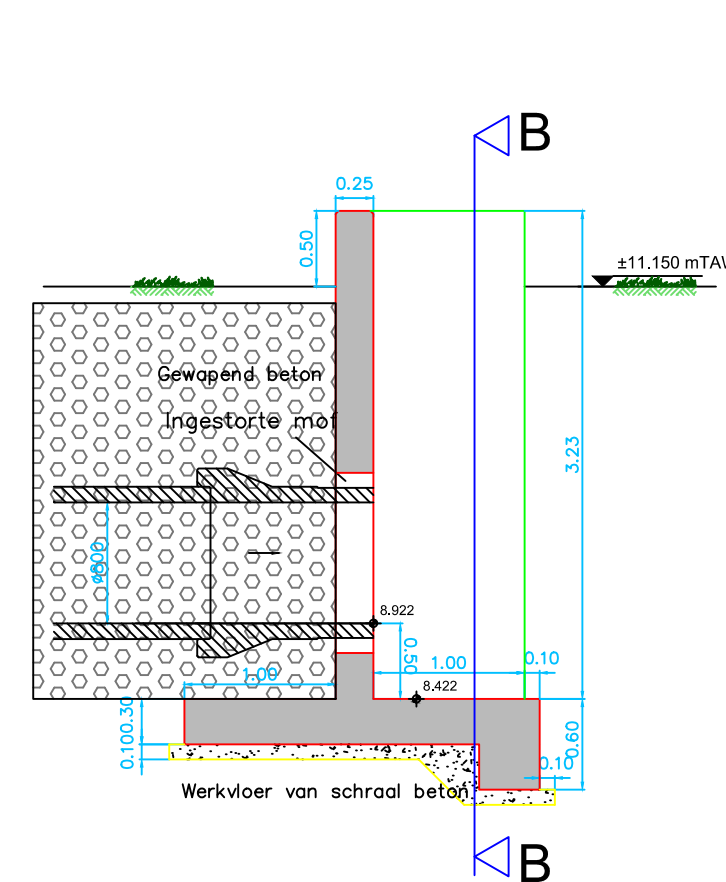

Aanzicht B-B

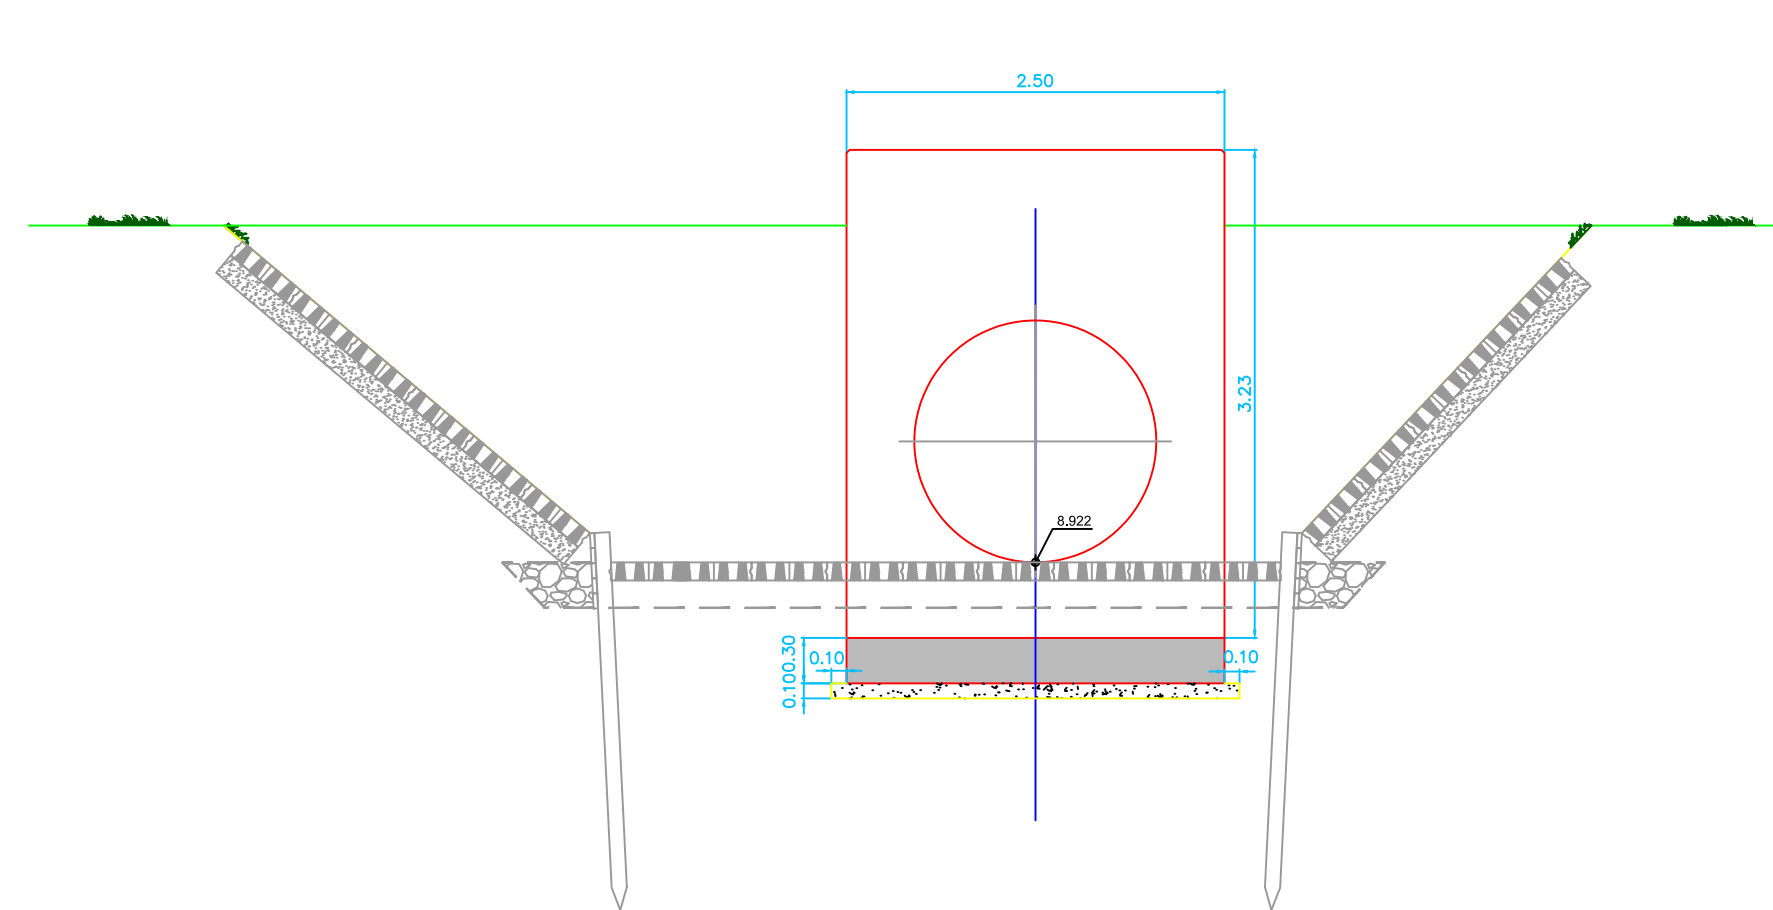

school 1/50

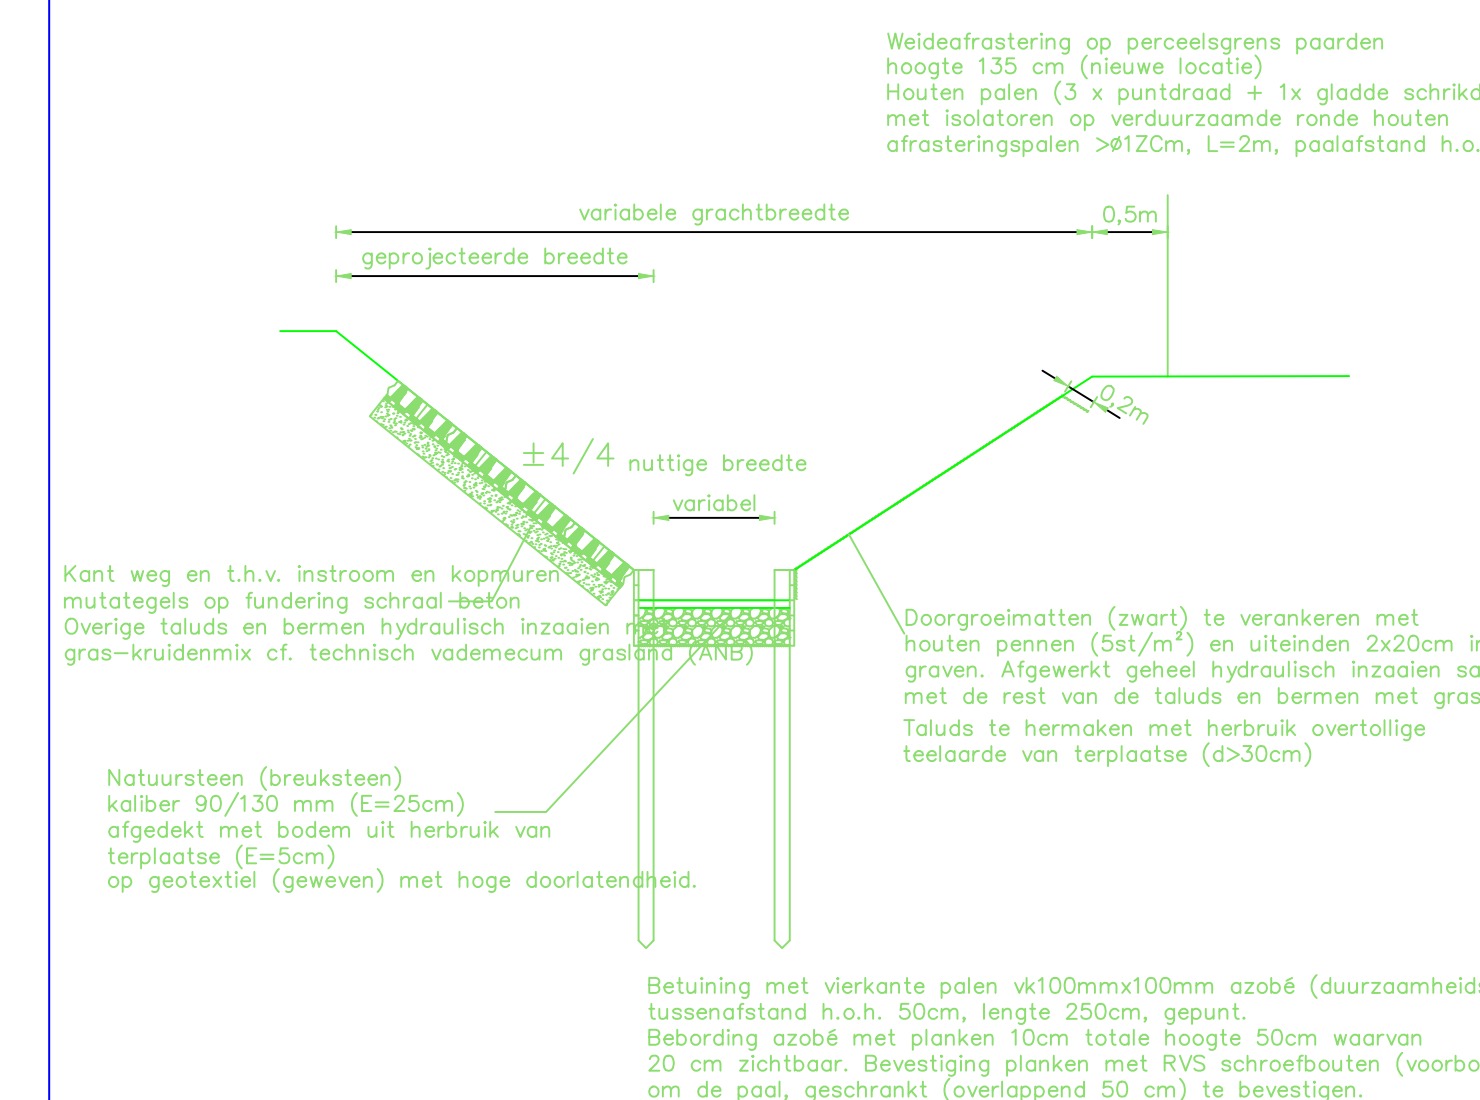

OOST-VLAANDEREN
AALST

HERINRICHTING BEDRIJVENTERREIN
DENDEROMGEVING NOORD

Aanleggen van een rotonde en bufferbekken op het kruispunt
 OUDEN DENDERMONDSE STWG / WIJNGAARDVELD / GROTE BAAN
 te Aalst

TYPEDDETAILS RIOLERING

[illegible]

3	05/02/2018	Aanpassing afstand oversteek fietspaden naar min. 6m	JL
2	29/01/2018	Aanpassing eerste voorontwerp	JL
1	19/12/2016	Eerste voorontwerp	JDM

Nr.	Datum	Historiek	Get.
	projectingenieurs	Opge maakt door het diensthoofd	Gezien en goedgekeurd door de directeur MOD
	Ing. Lieve Vijverman Ing. Jan De Mette Ing. Hans Van Langenhove	Ing. Eddy Thijs	ir. Nico Rottiers

Gezien om als bijlage gevoegd te worden bij de
beraadslaging van de gemeenteraad van heden Aalst, de

Studiebureau

Stad Aalst

Verf 9 - 9300 Aalst
Tel. 053 77 9300

GEBRUIKTE EENHEID: Meter

algemeen directeur

Schaal: 1/50

Opp.: $0,75 \text{ m}^2$

Plannen: 5/5