

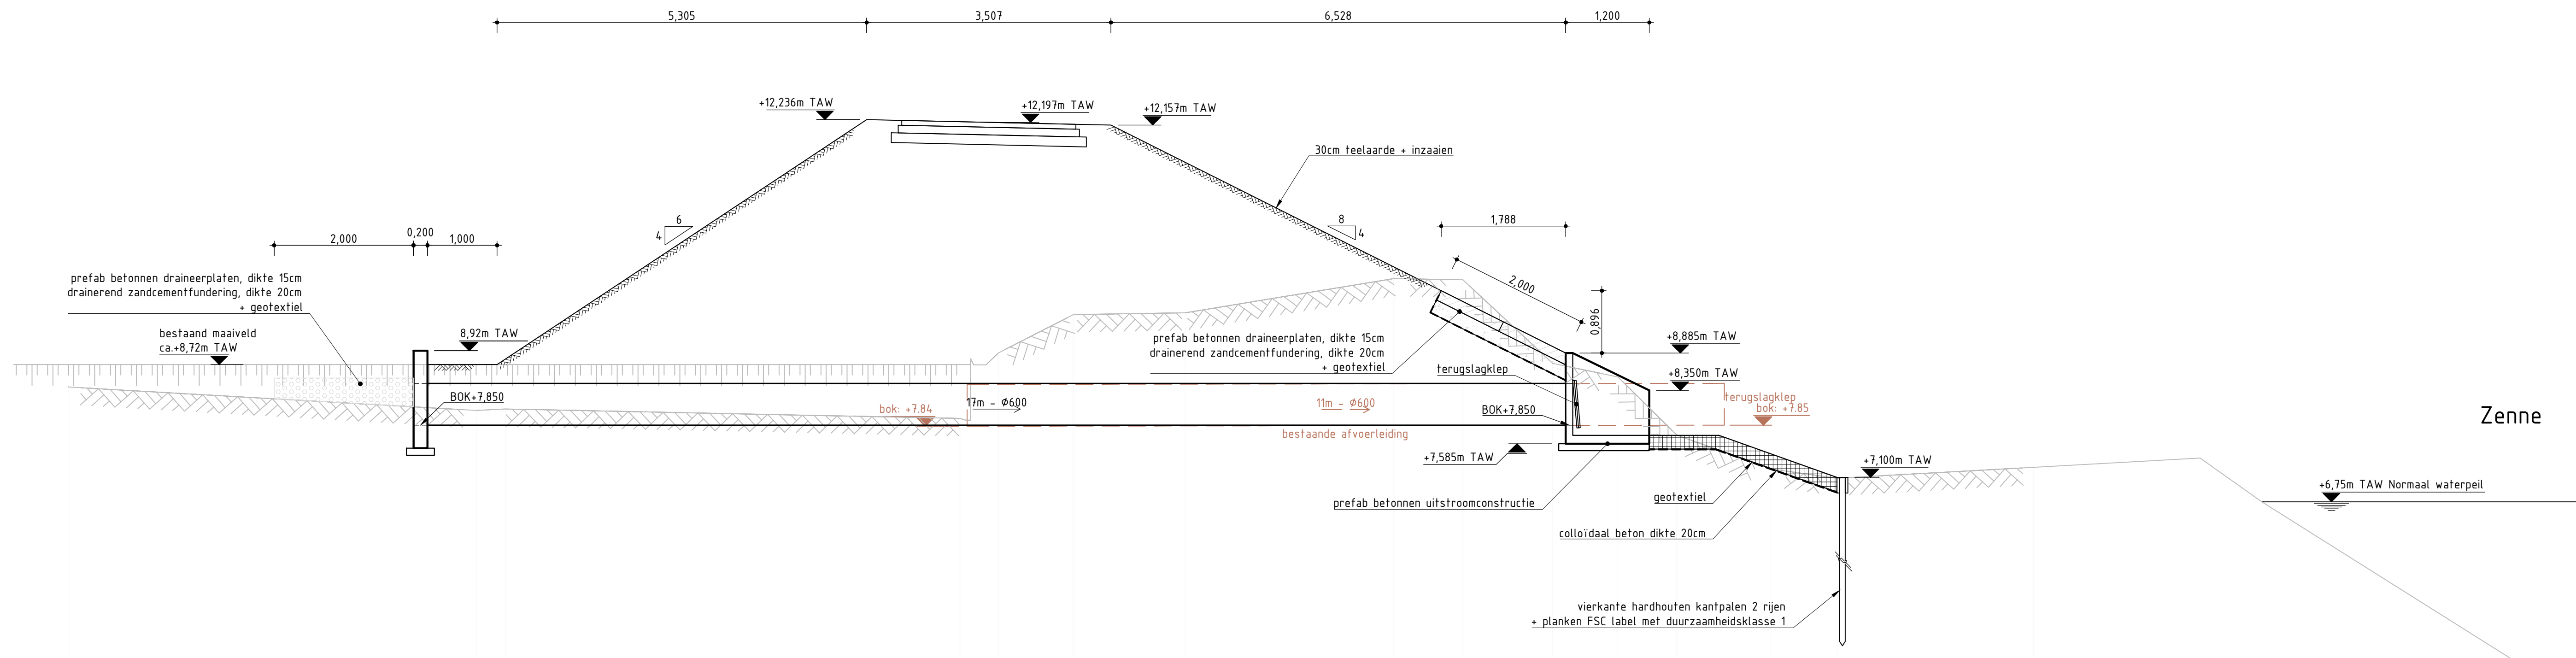


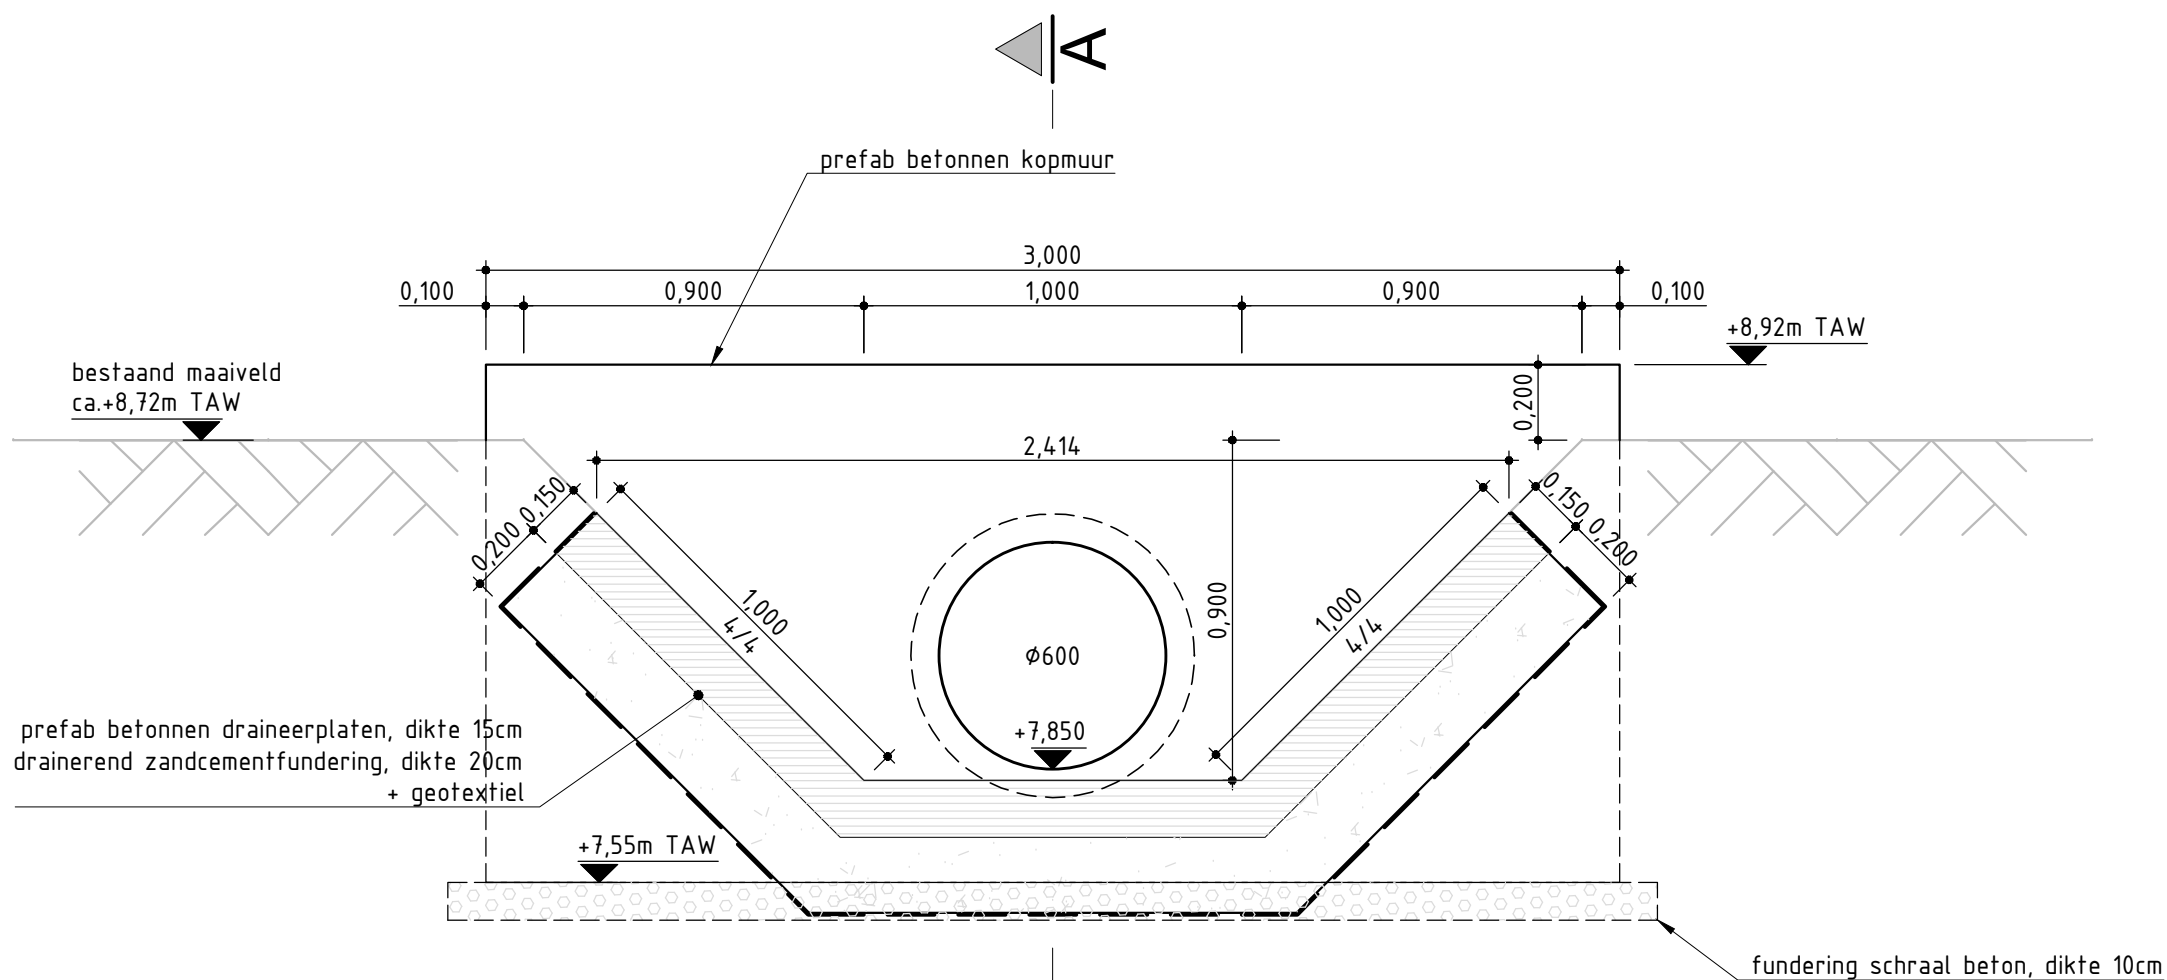


DWARSPROFIEL OVER BESTAANDE AFVOERLEIDING / NIEUW AAN TE LEGGEN UITSTROOMCONSTRUCTIE

SCHAAL: 1:50

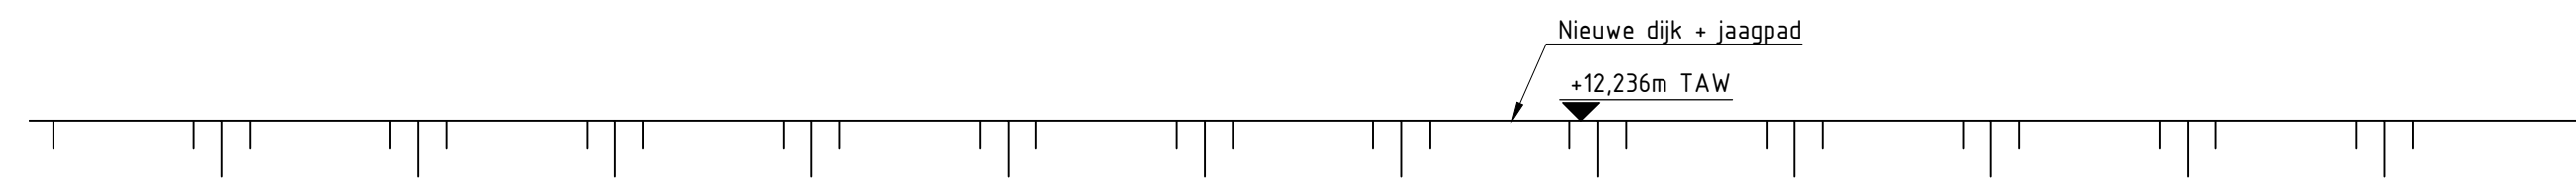


INSTROOM VOORAANZICHT

SCHAAL: 1:20

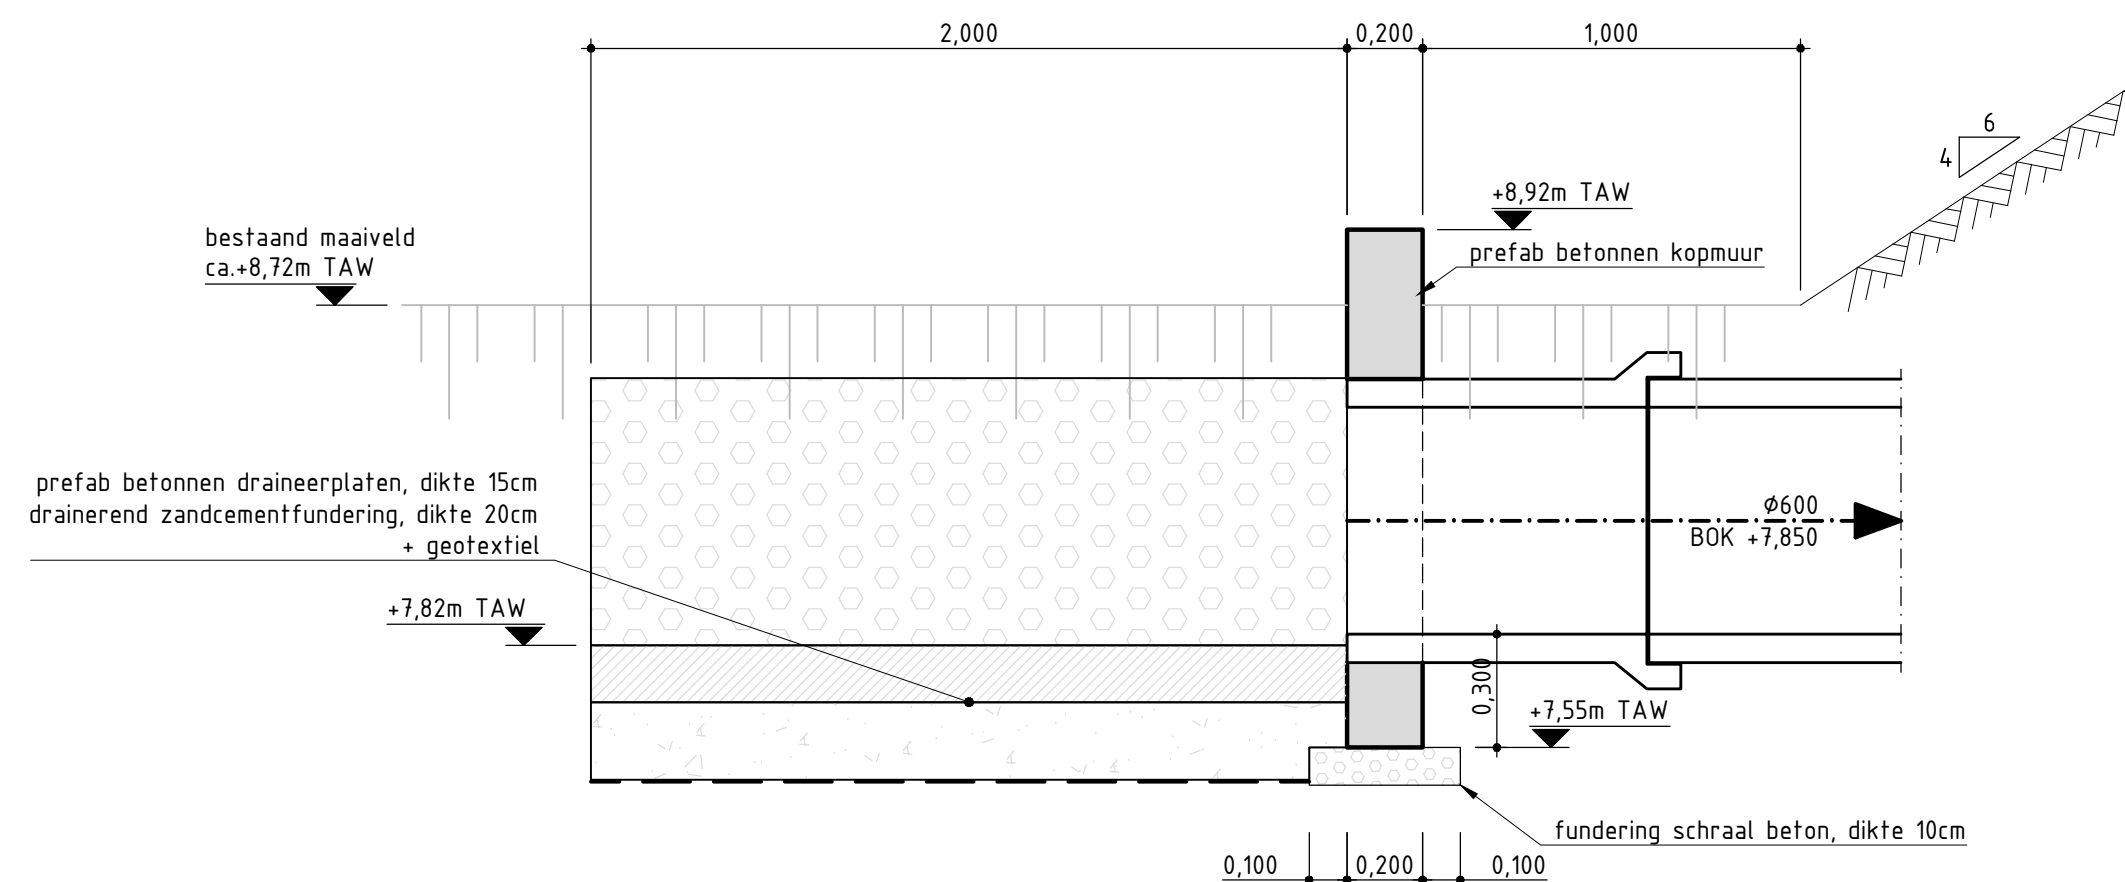

INSTROOM DOORSNEDE A-A


SCHAAL: 1:20

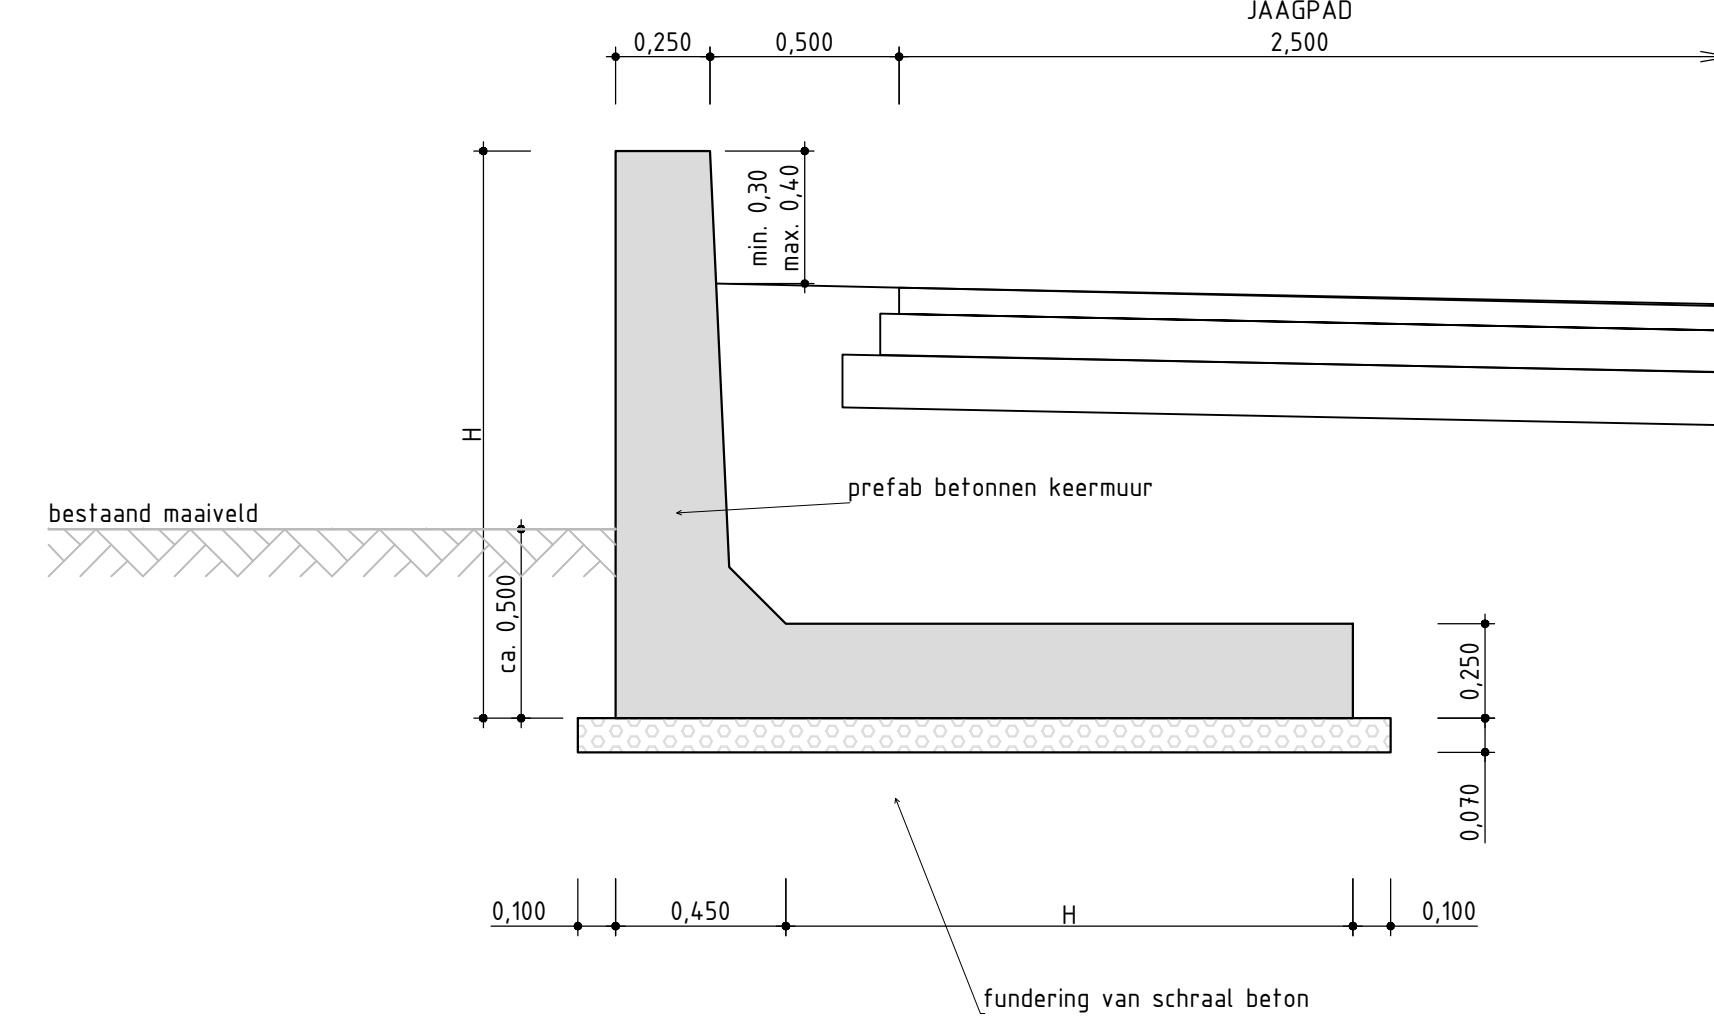

TYPEDETAIL PREFAB KEERMUUR


SCHAAL: 1:20

Zenne

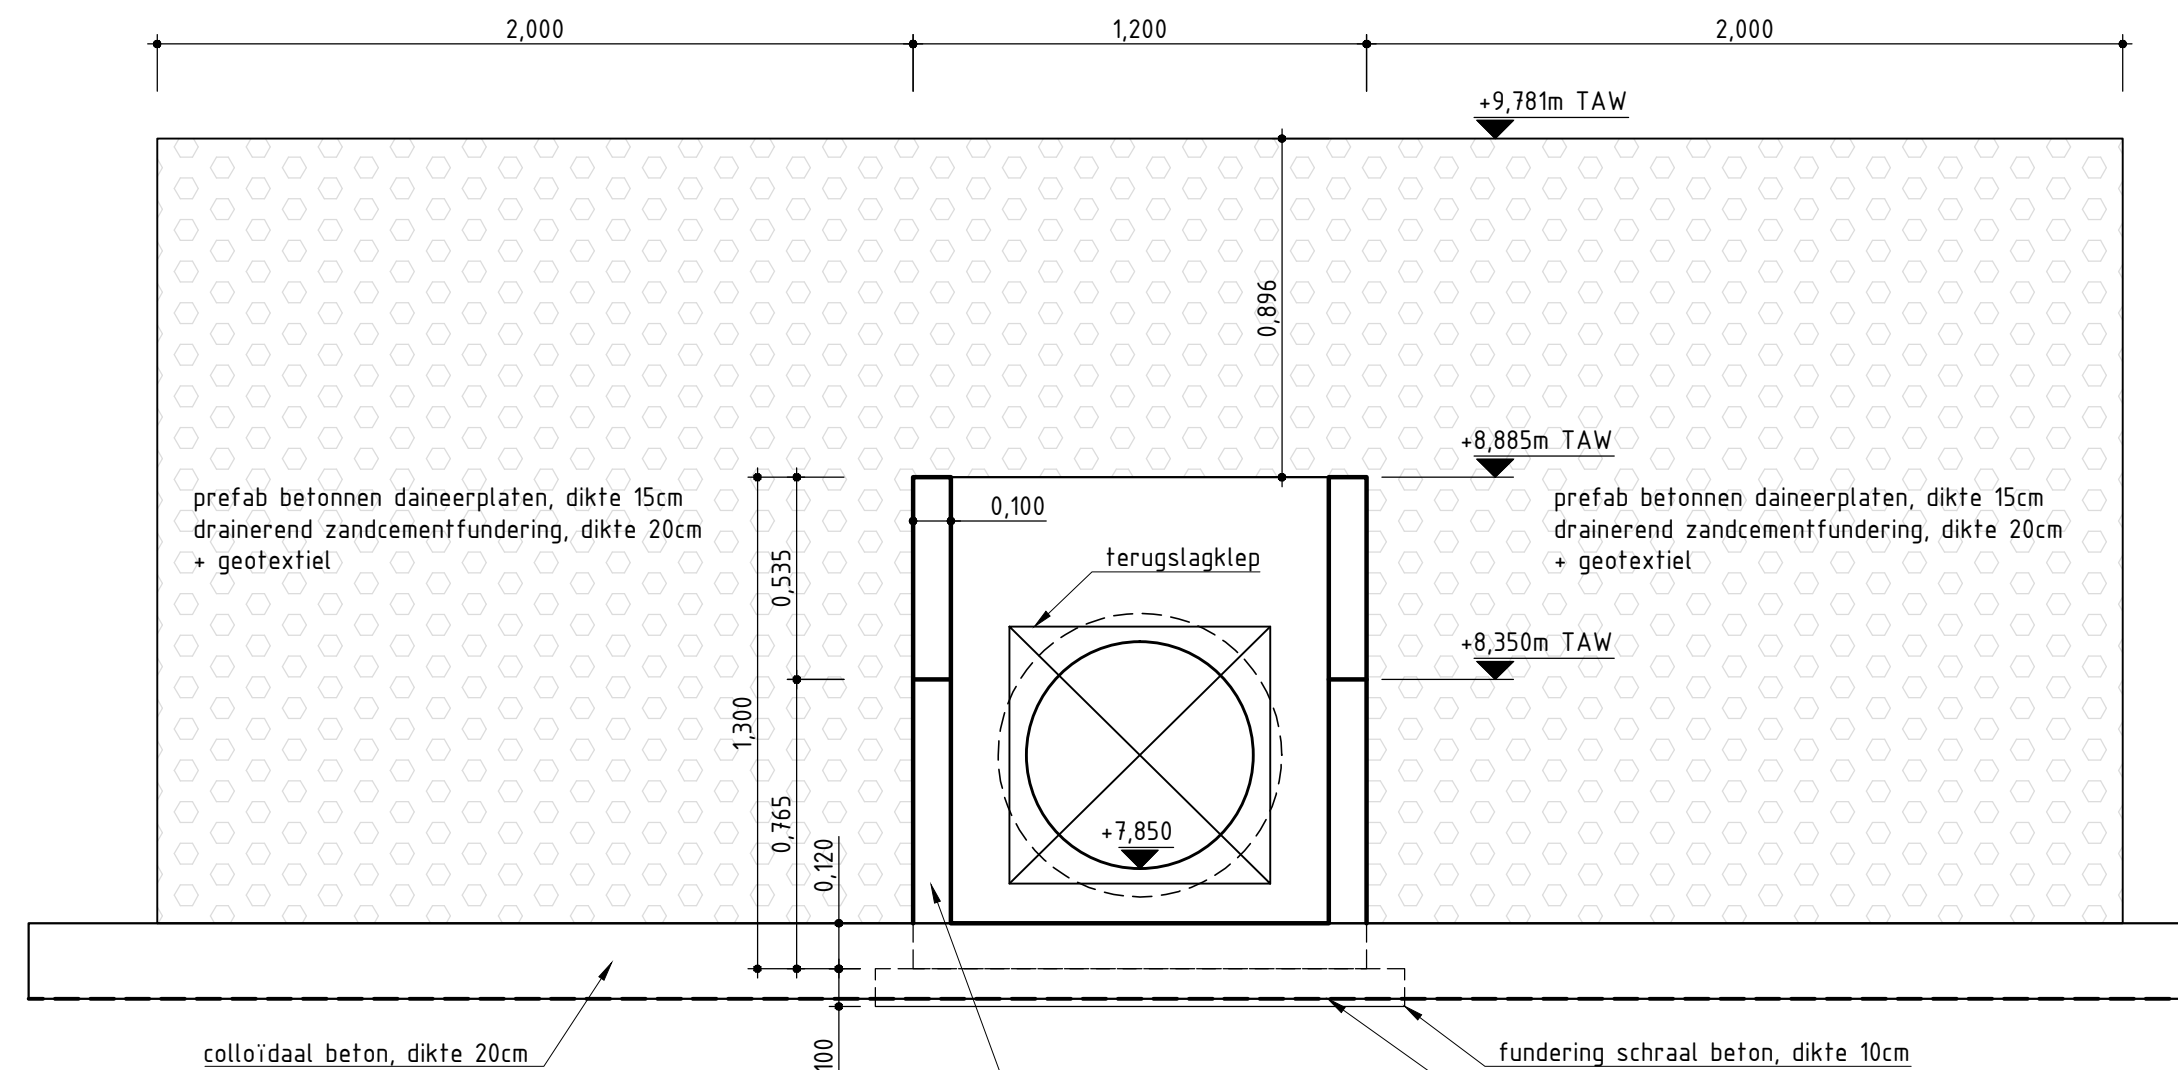


UITSTROOM VOORAANZICHT

SCHAAL: 1:20

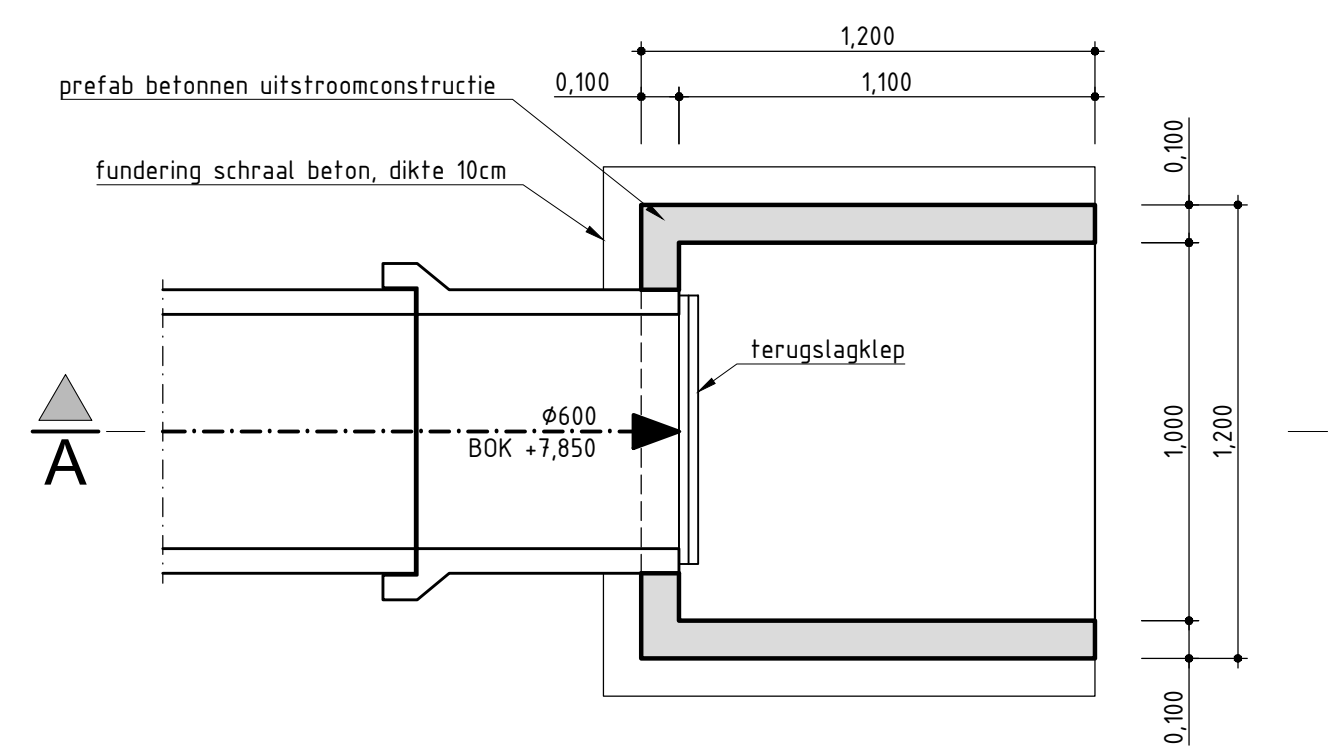


UITSTROOM GRONDPLAN

SCHAAL: 1:20

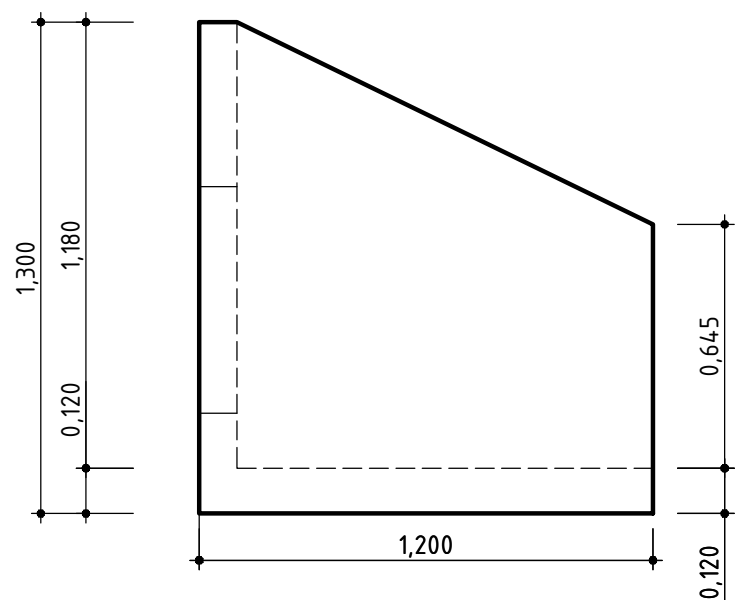

UITSTROOM ZIJAAANZICHT

SCHAAL: 1:20

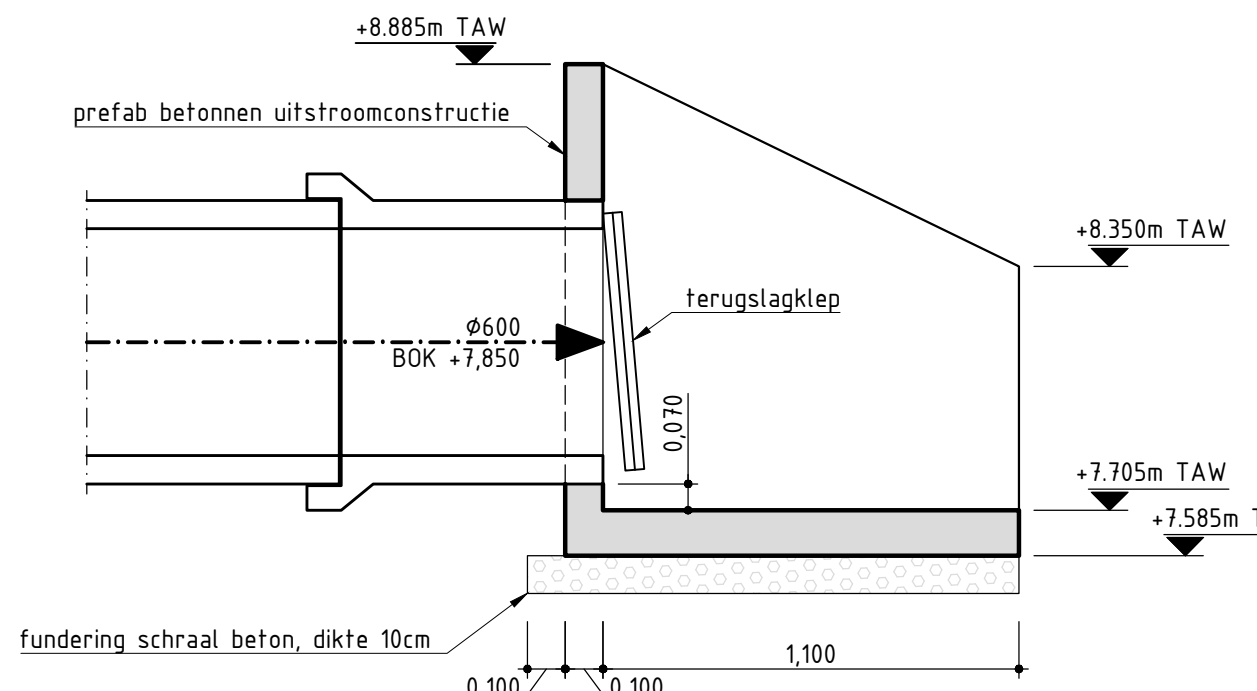

UITSTROOM DOORSNEDE A-A

SCHAAL: 1:20



INPLANTINGSPLAN

SCHAAL: 1:1000

REFERENTIE TEKENINGEN

- 11383-B-TEK-C-001: Stuuringsplan
- 11383-B-TEK-C-002: Grondplan bestaande toestand
- 11383-B-TEK-C-003: Grondplan ontworpen toestand + model dwarsprofielen
- 11383-B-TEK-C-004: Grondplan bestaande nutsleidingen
- 11383-B-TEK-C-005: Lengteprofiel
- 11383-B-TEK-C-006: Dwarsprofielen 1 t.e.m. 8
- 11383-B-TEK-C-007: Dwarsprofielen 9 t.e.m. 16
- 11383-B-TEK-C-008: Dwarsprofielen 17 t.e.m. 24
- 11383-B-TEK-C-009: Dwarsprofielen 25 t.e.m. 32
- 11383-B-TEK-C-010: Dwarsprofielen 33 t.e.m. 40



AFDELING ZEEKANAAL

OOSTDIJK 110 - 2830 WILLEBROEK
Tel: 03/860.62.11 Fax: 03/860.63.00



Raadgevende Ingenieurs
Studiebureau voor bouwkunde

Slachthuisstraat 71
BE-9100 SINT-NIKLAAS
W www.sbe.be
E info@sbe.be
T +32 (0)3 777 95 19
F +32 (0)3 777 98 79

Plannummer S.B.E.: 11383-B-TEK-C-011

AANGEBRACHTE WIJZIGINGEN

IND	DATUM	KENMERK	Verantw.	Goedgek.
0	14-08-2015	Bouwaanvraag	VW	EQD

PLANNUMMER BB1957-XXX

OPCEMAAKT DOOR:
WILLEBROEK, de
DE INGENIEUR

ir. Bruno Verwimp

GOEDGEKEURD DOOR
WILLEBROEK, de
HET AFDELINGSHOOFD

ir. Lieven Dejonckheere

LENGTE: 1,470m

HOOGTE: 0,594m

OPPERVLAKTE: 0,874m²

PRJUS

€4,35

Boven - Zenne
Gemeente Zemst
Linkeroever
BB 1957

Bouwen van een dijk op de linkeroever
langs de Zenne te Weerde, Zemst
BOUWAANVRAAG - Plan der kunstwerken

SCHAAL: 1/50-1/20