

BANKKANTOOR + APPARTEMENTEN Wijnstraat 36, 9600 Ronse Bouwheer: Bruno Vanbruckhave Kadaster: RONSE 3 AFD, sectie E, percel 0153/00F000 Provincie Vlaams-Brabant, Gemeente Ronse	Tim Rogge, Architectuur Studio Antwerpsesteenweg 495 B-9040 Sint-Amandsberg Tim Rogge - int.architect - T +32 496 73 81 37 - E tim@timrogge.be Anja Houbaert - architect - T +32 479 22 04 11 - E anja@timrogge.be	DOSSIER TR/18-08 **BESTAANDE TOESTAND** PLAN NIVEAU -01 PLANNR. BT 3/10 FORMAAT A3 SCHAAL 1/100 MAATLIJNEN mm



BANKKANTOOR + APPARTEMENTEN
Wijnstraat 36, 9600 Ronse
Bouwheer: Bruno Vanbruckhave
Kadaster: RONSE 3 AFD, sectie E, percel 0153/00F000
Provincie Vlaams-Brabant, Gemeente Ronse

Tim Rogge, Architectuur Studio
Antwerpsesteenweg 495
B-9040 Sint-Amandsberg

Tim Rogge - int.architect - T +32 496 73 81 37 - E tim@timrogge.be
Anja Houbaert - architect - T +32 479 22 04 11 - E anja@timrogge.be

DOSSIER TR/18-08

BESTAANDE TOESTAND

PLAN NIVEAU 00
PLANNR. BT 4/10

FORMAAT A3
SCHAAL 1/100
MAATLIJNEN mm



BANKKANTOOR + APPARTEMENTEN
Wijnstraat 36, 9600 Ronse
Bouwheer: Bruno Vanbruckhave
Kadaster: RONSE 3 AFD, sectie E, percel 0153/00F000
Provincie Vlaams-Brabant, Gemeente Ronse

Tim Rogge, Architectuur Studio
Antwerpsesteenweg 495
B-9040 Sint-Amandsberg


Tim Rogge - int.architect - T +32 496 73 81 37 - E tim@timrogge.be
Anja Houbaert - architect - T +32 479 22 04 11 - E anja@timrogge.be

DOSSIER TR/18-08

BESTAANDE TOESTAND

PLAN NIVEAU 01
PLANNR. BT 5/10

FORMAAT A3
SCHAAL 1/100
MAATLIJNEN mm

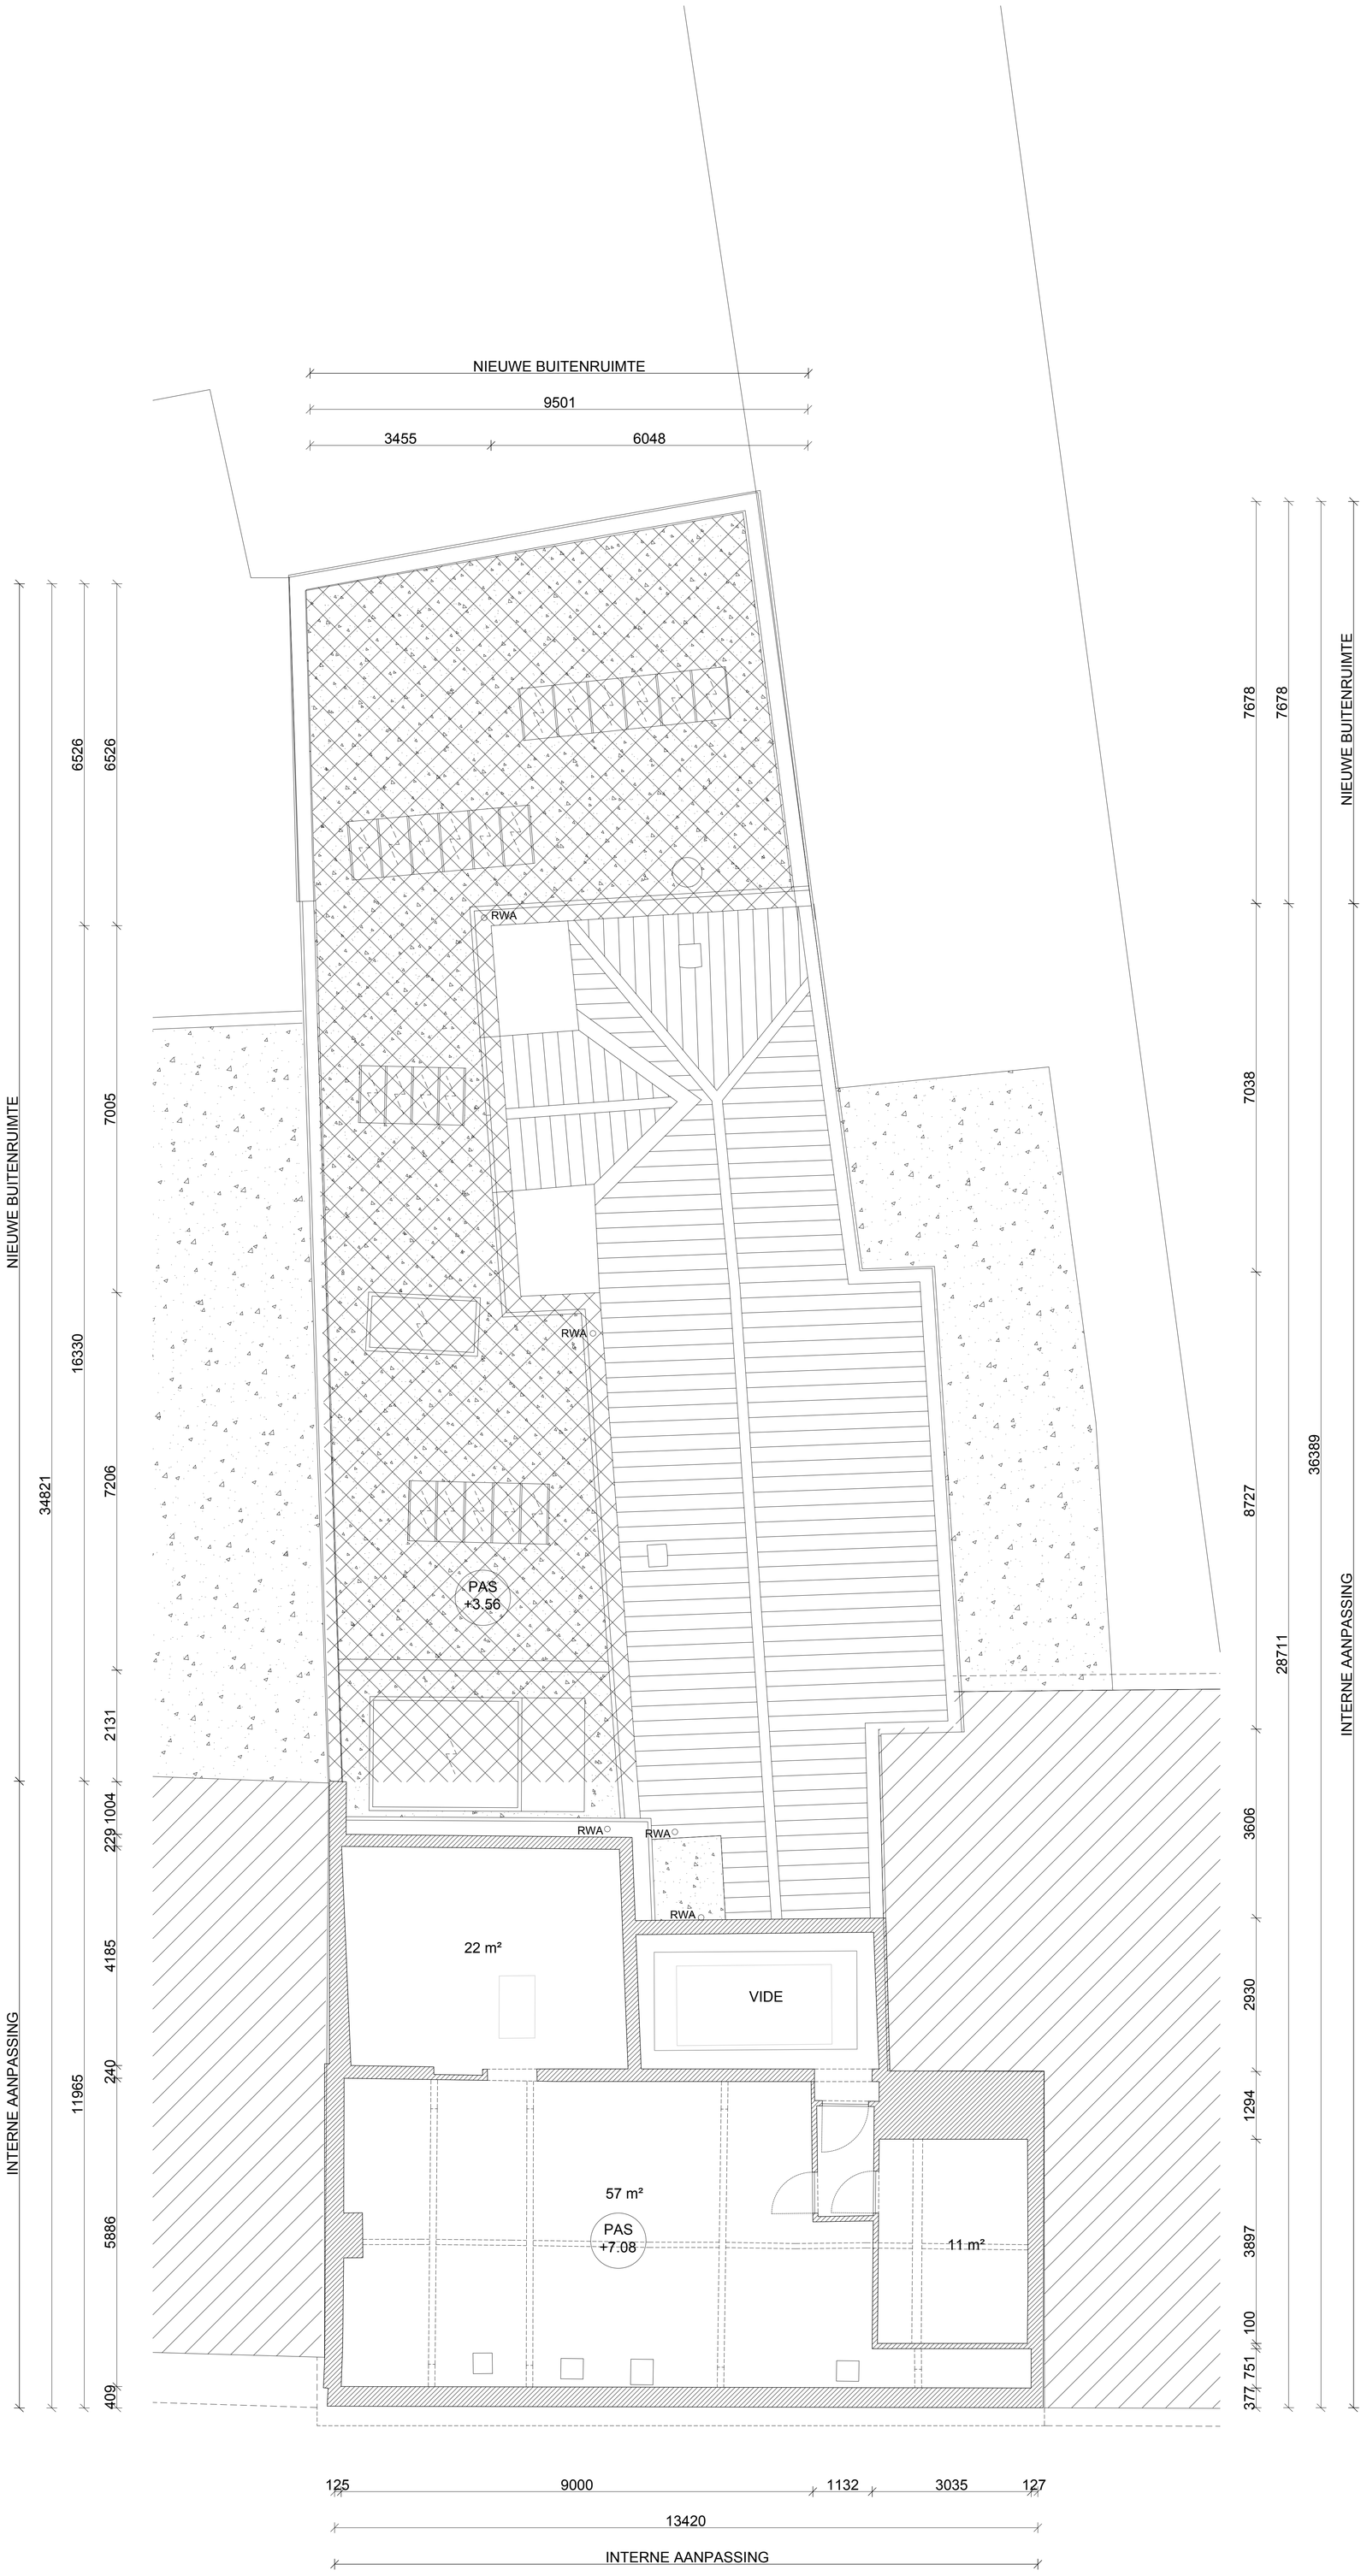

BANKKANTOOR + APPARTEMENTEN Wijnstraat 36, 9600 Ronse Bouwheer: Bruno Vanbruckhave Kadaster: RONSE 3 AFD, sectie E, percel 0153/00F000 Provincie Vlaams-Brabant, Gemeente Ronse	Tim Rogge, Architectuur Studio Antwerpsesteenweg 495 B-9040 Sint-Amandsberg Tim Rogge - int.architect - T +32 496 73 81 37 - E tim@timrogge.be Anja Houbaert - architect - T +32 479 22 04 11 - E anja@timrogge.be	DOSSIER TR/18-08 **BESTAANDE TOESTAND** PLAN NIVEAU 02 PLANNR. BT 6/10	FORMAAT A3 SCHAAL 1/100 MAATLIJNEN mm



0 1000 2000 5000mm

N

BANKKANTOOR + APPARTEMENTEN
Wijnstraat 36, 9600 Ronse
Bouwheer: Bruno Vanbruckhave
Kadaster: RONSE 3 AFD, sectie E, percel 0153/00F000
Provincie Vlaams-Brabant, Gemeente Ronse

Tim Rogge, Architectuur Studio
Antwerpsesteenweg 495
B-9040 Sint-Amandsberg


Tim Rogge - int.architect - T +32 496 73 81 37 - E tim@timrogge.be
Anja Houbaert - architect - T +32 479 22 04 11 - E anja@timrogge.be

DOSSIER TR/18-08

BESTAANDE TOESTAND


PLAN DAKENPLAN
PLANNR. BT 7/10

FORMAAT A3
SCHAAL 1/100
MAATLIJNEN mm

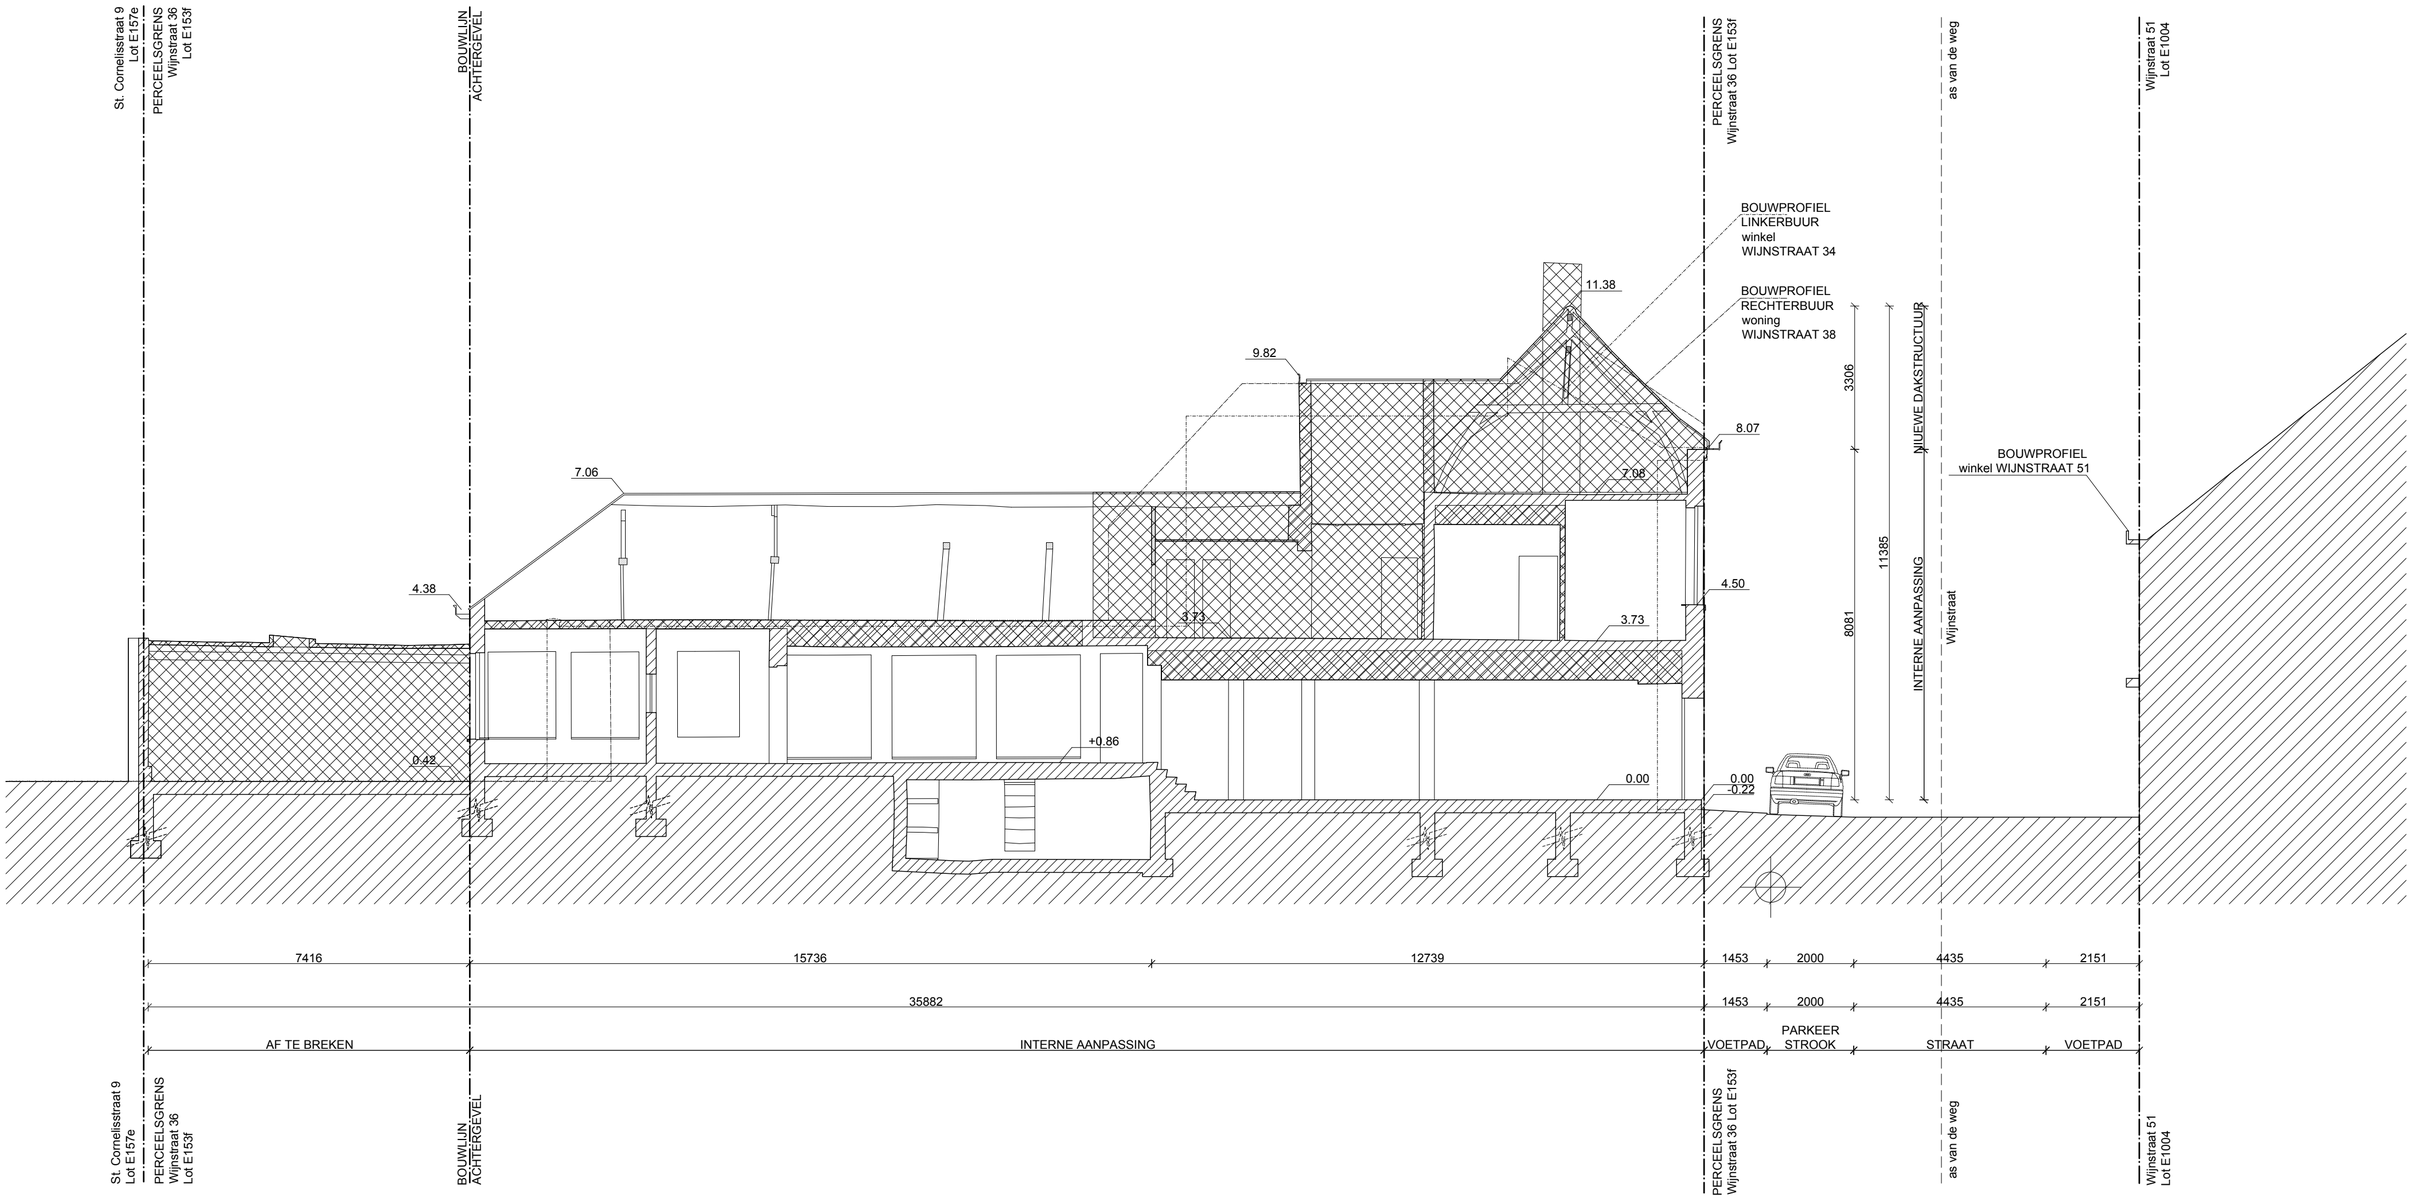


0 1000 2000 5000 10000mm

BANKKANTOOR + APPARTEMENTEN Wijnstraat 36, 9600 Ronse Bouwheer: Bruno Vanbruckhave Kadaster: RONSE 3 AFD, sectie E, percel 0153/00F000 Provincie Vlaams-Brabant, Gemeente Ronse	Tim Rogge, Architectuur Studio Antwerpsesteenweg 495 B-9040 Sint-Amandsberg Tim Rogge - int.architect - T +32 496 73 81 37 - E tim@timrogge.be Anja Houbaert - architect - T +32 479 22 04 11 - E anja@timrogge.be	DOSSIER TR/18-08 **BESTAANDE TOESTAND** PLAN TERREINPROFIEL PLANNR. BT 2/10	FORMAAT A4 SCHAAL 1/200 MAATLIJNEN mm

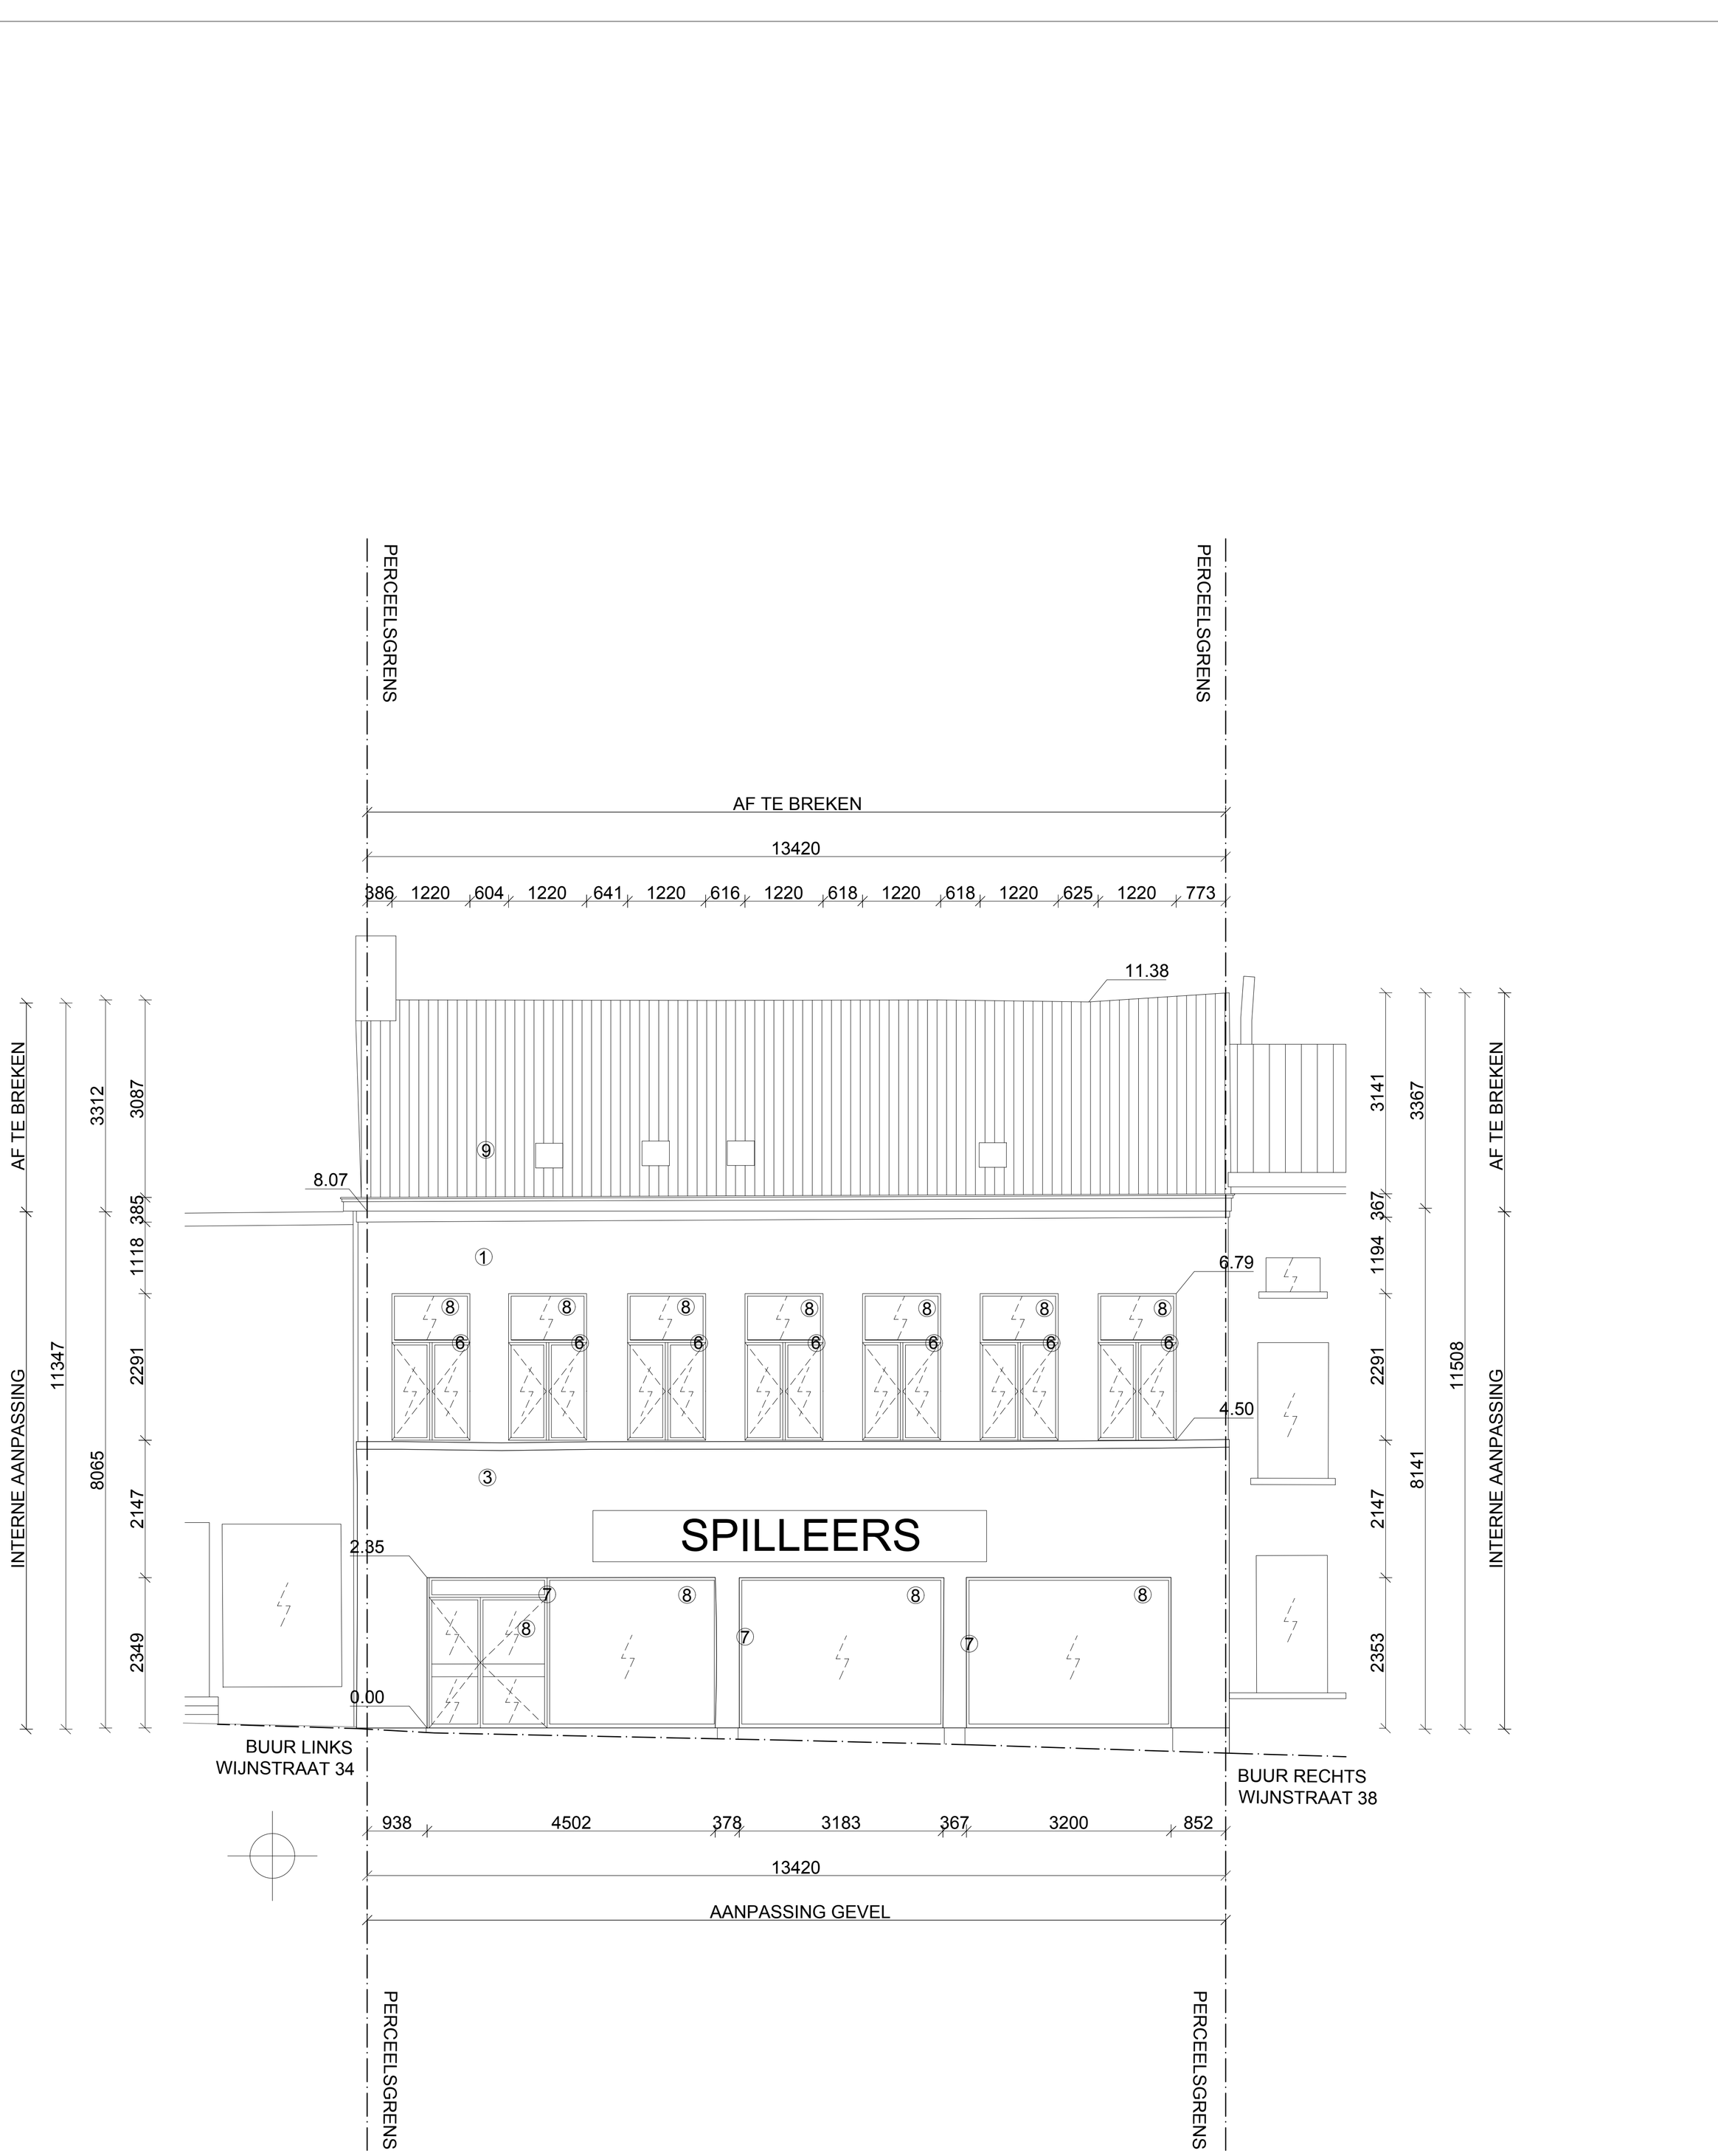


BANKKANTOOR + APPARTEMENTEN Wijnstraat 36, 9600 Ronse Bouwheer: Bruno Vanbruckhave Kadaster: RONSE 3 AFD, sectie E, percel 0153/00F000 Provincie Vlaams-Brabant, Gemeente Ronse	Tim Rogge, Architectuur Studio Antwerpsesteenweg 495 B-9040 Sint-Amandsberg Tim Rogge - int.architect - T +32 496 73 81 37 - E tim@timrogge.be Anja Houbaert - architect - T +32 479 22 04 11 - E anja@timrogge.be	DOSSIER TR/18-08 **BESTAANDE TOESTAND** PLAN VOORGEVEL PLANNR. BT 9/10	FORMAAT A3 SCHAAL 1/100 MAATLIJNEN mm

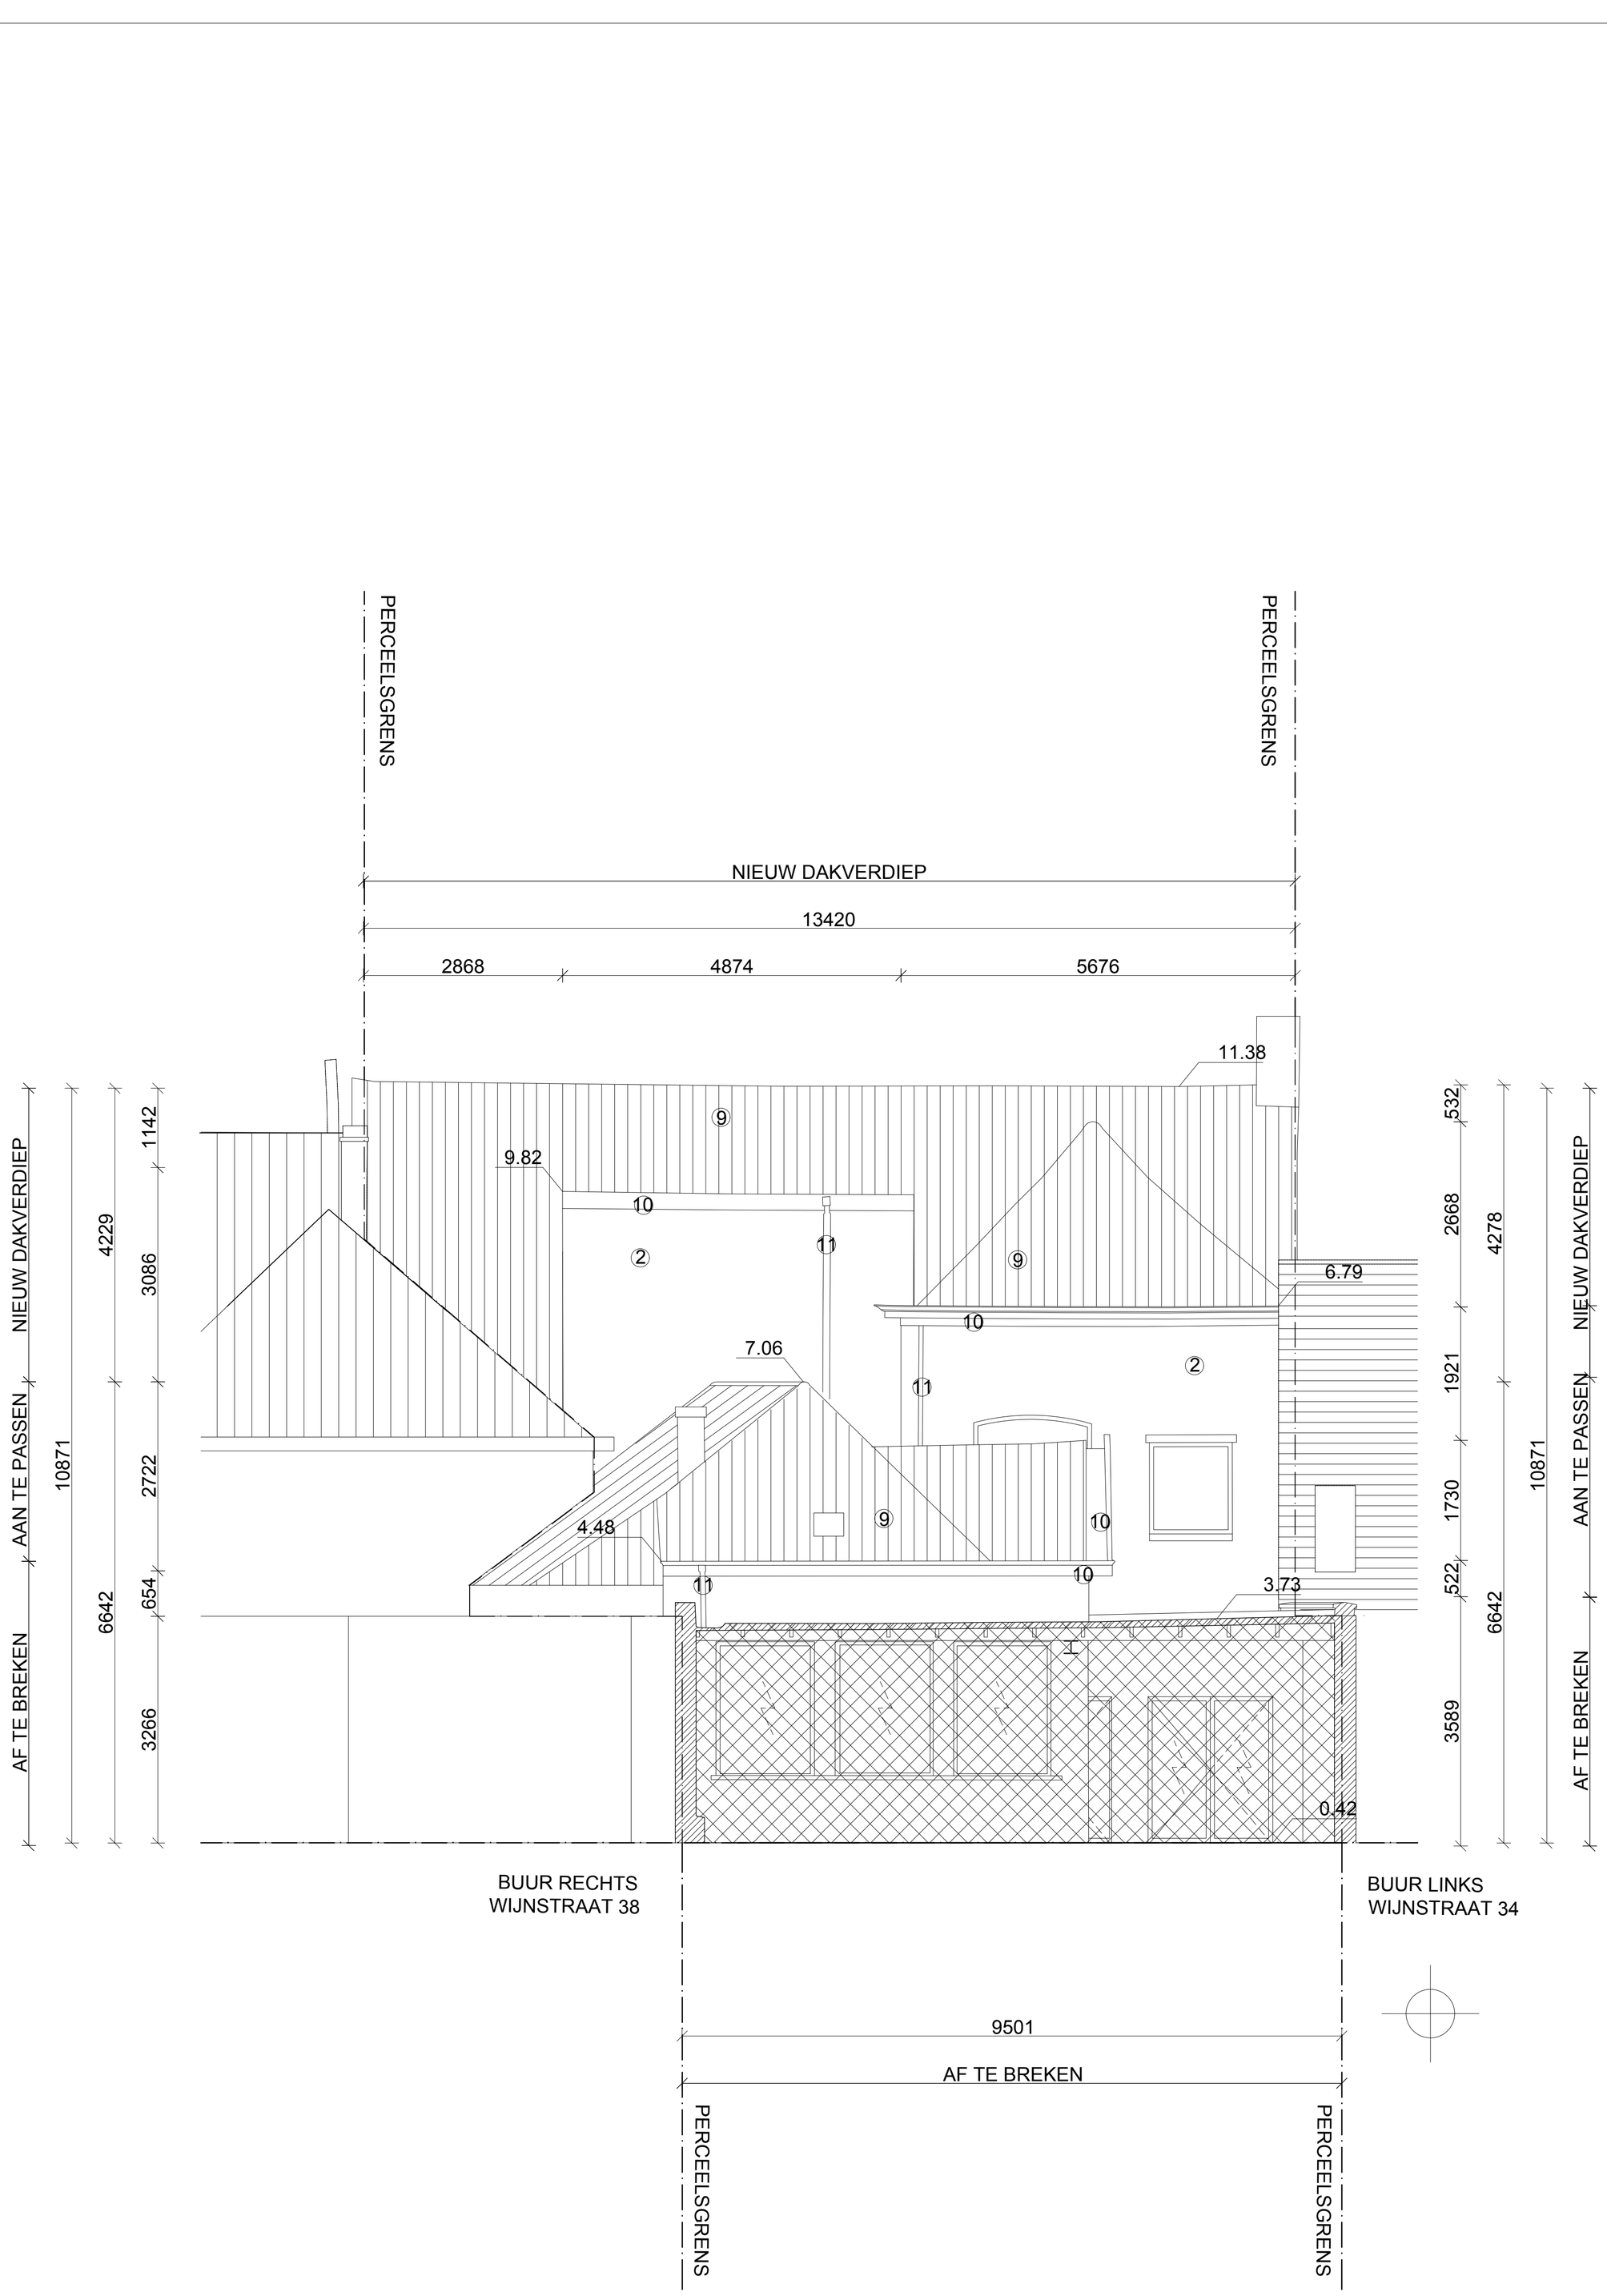


0 1000 2000 5000mm

BANKKANTOOR + APPARTEMENTEN Wijnstraat 36, 9600 Ronse Bouwheer: Bruno Vanbruckhave Kadaster: RONSE 3 AFD, sectie E, percel 0153/00F000 Provincie Vlaams-Brabant, Gemeente Ronse	Tim Rogge, Architectuur Studio Antwerpsesteenweg 495 B-9040 Sint-Amandsberg Tim Rogge - int.architect - T +32 496 73 81 37 - E tim@timrogge.be Anja Houbaert - architect - T +32 479 22 04 11 - E anja@timrogge.be	DOSSIER TR/18-08 **BESTAANDE TOESTAND** PLAN ACHTERGEVEL PLANNR. BT 10/10	FORMAAT A3 SCHAAL 1/100 MAATLIJNEN mm

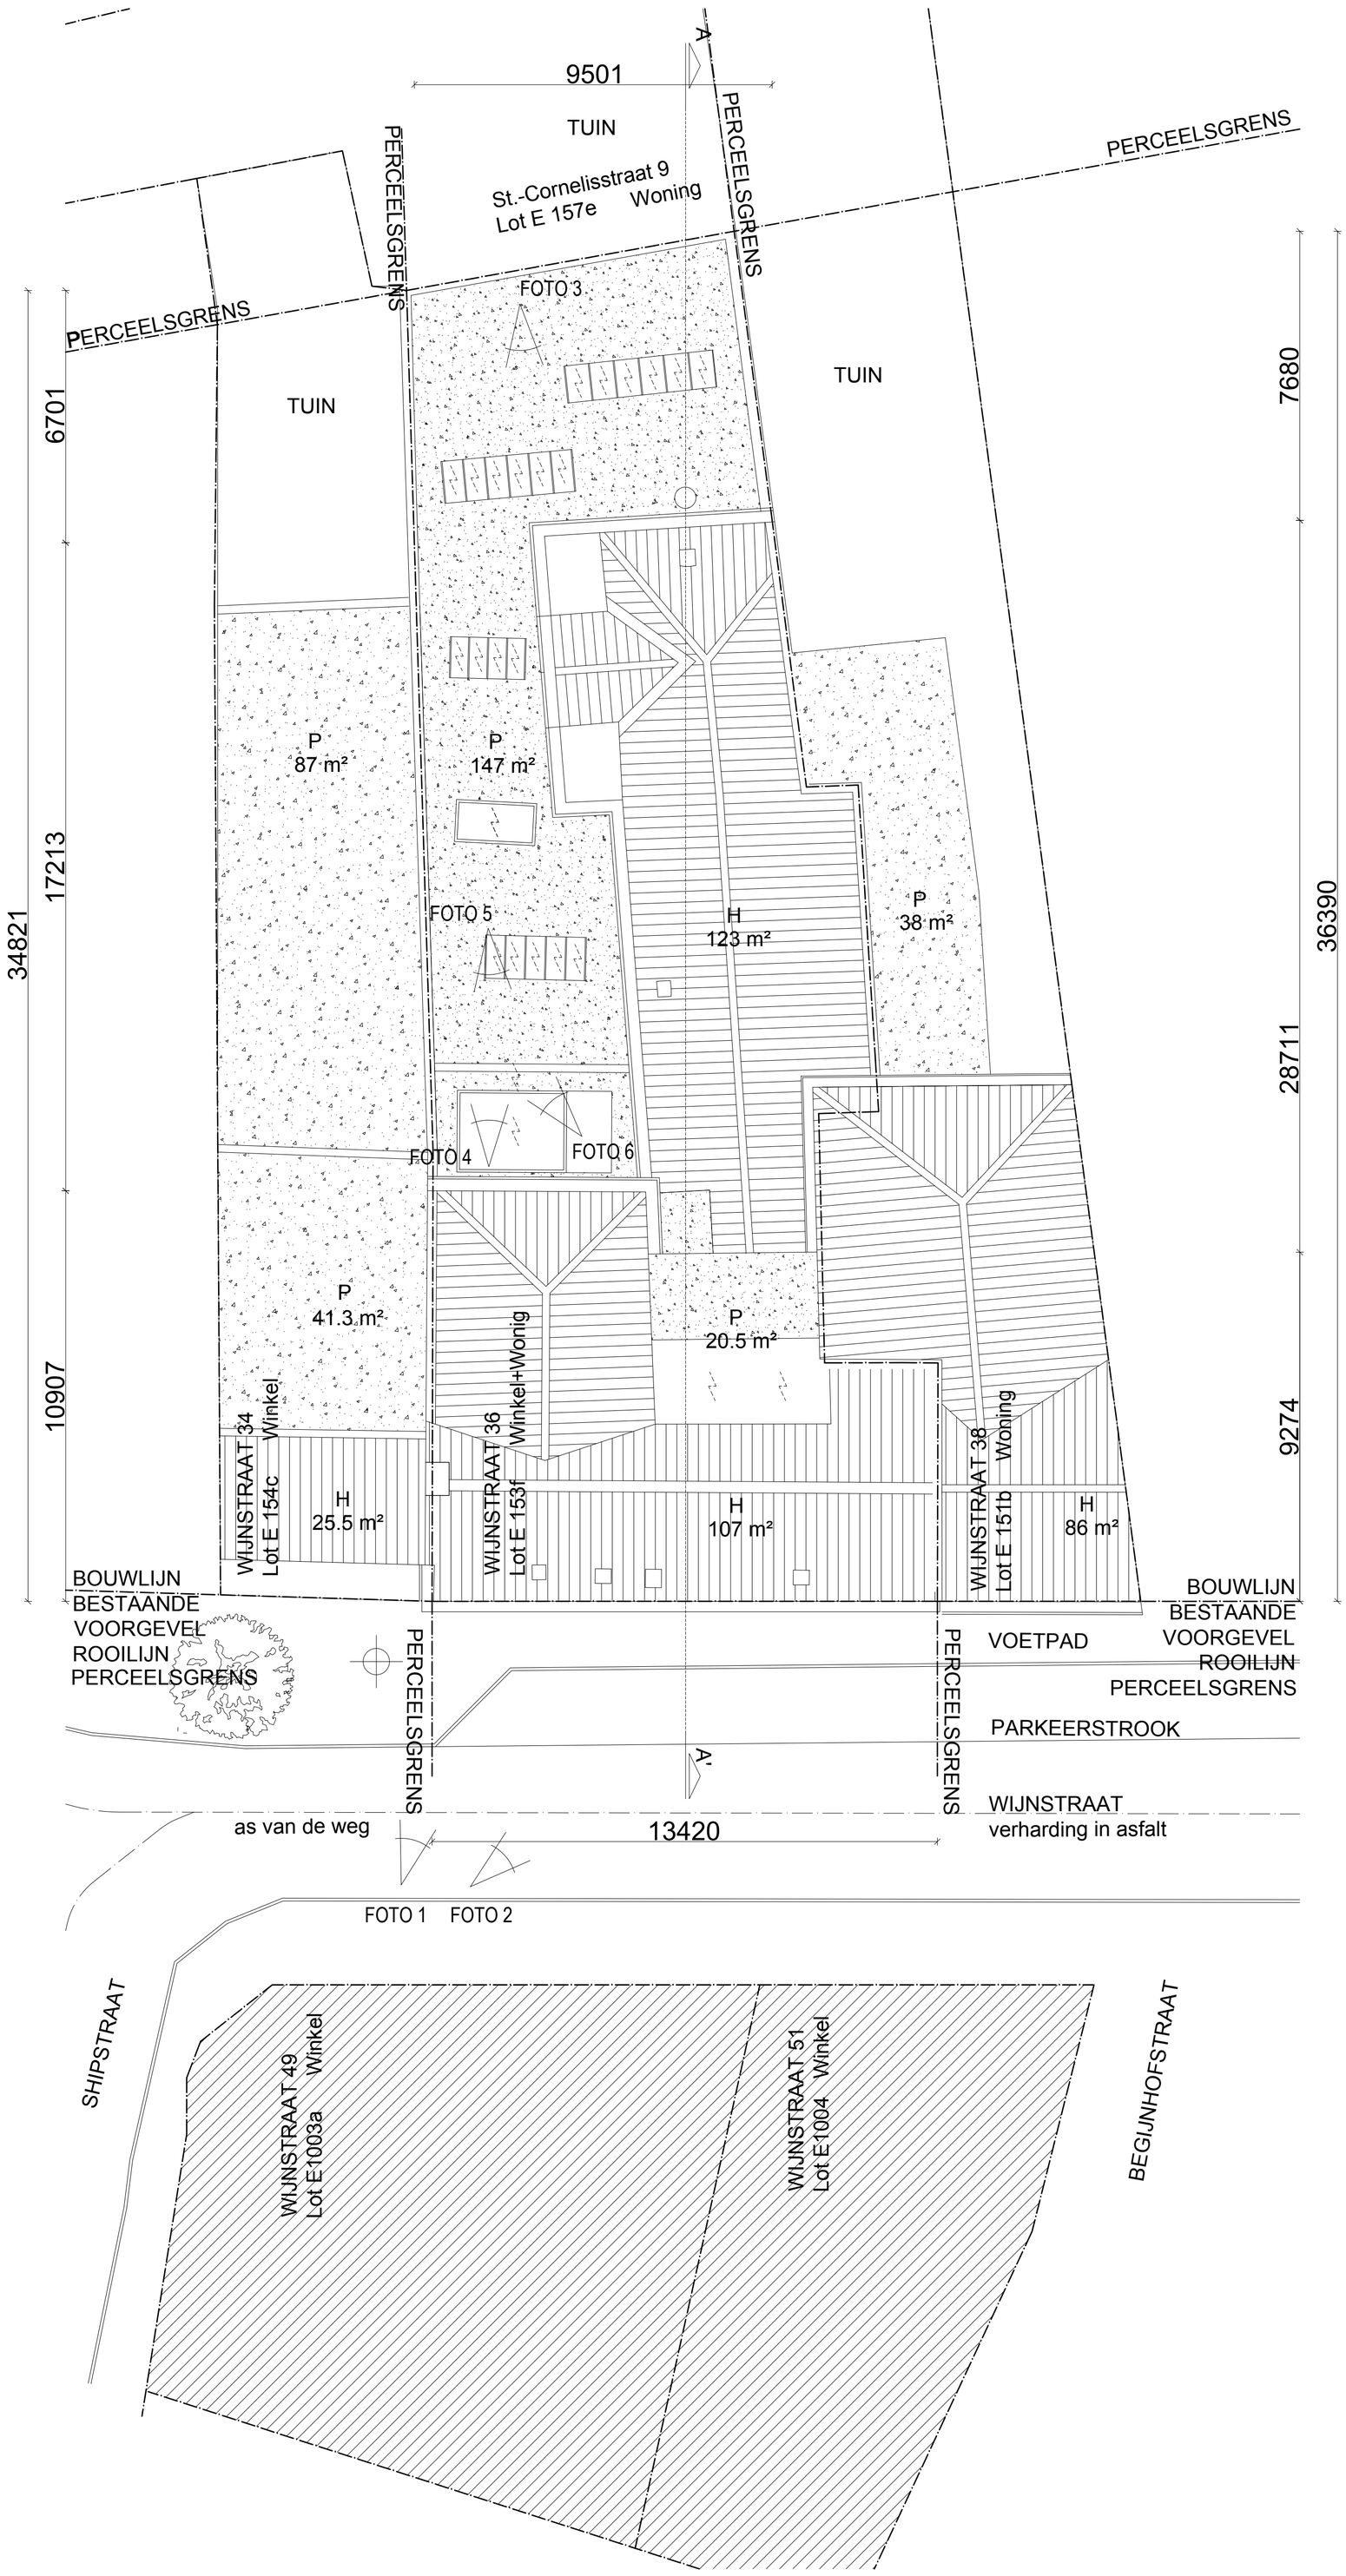

0 1000 2000 5000 10000mm

BANKKANTOOR + APPARTEMENTEN Wijnstraat 36, 9600 Ronse Bouwheer: Bruno Vanbruckhave Kadaster: RONSE 3 AFD, sectie E, percel 0153/00F000 Provincie Vlaams-Brabant, Gemeente Ronse	Tim Rogge, Architectuur Studio Antwerpsesteenweg 495 B-9040 Sint-Amandsberg Tim Rogge - int.architect - T +32 496 73 81 37 - E tim@timrogge.be Anja Houbaert - architect - T +32 479 22 04 11 - E anja@timrogge.be	DOSSIER TR/18-08 **BESTAANDE TOESTAND** PLAN INPLANTINGSPLAN PLANNR. BT 1/10	FORMAAT A3 SCHAAL 1/200 MAATLIJNEN mm

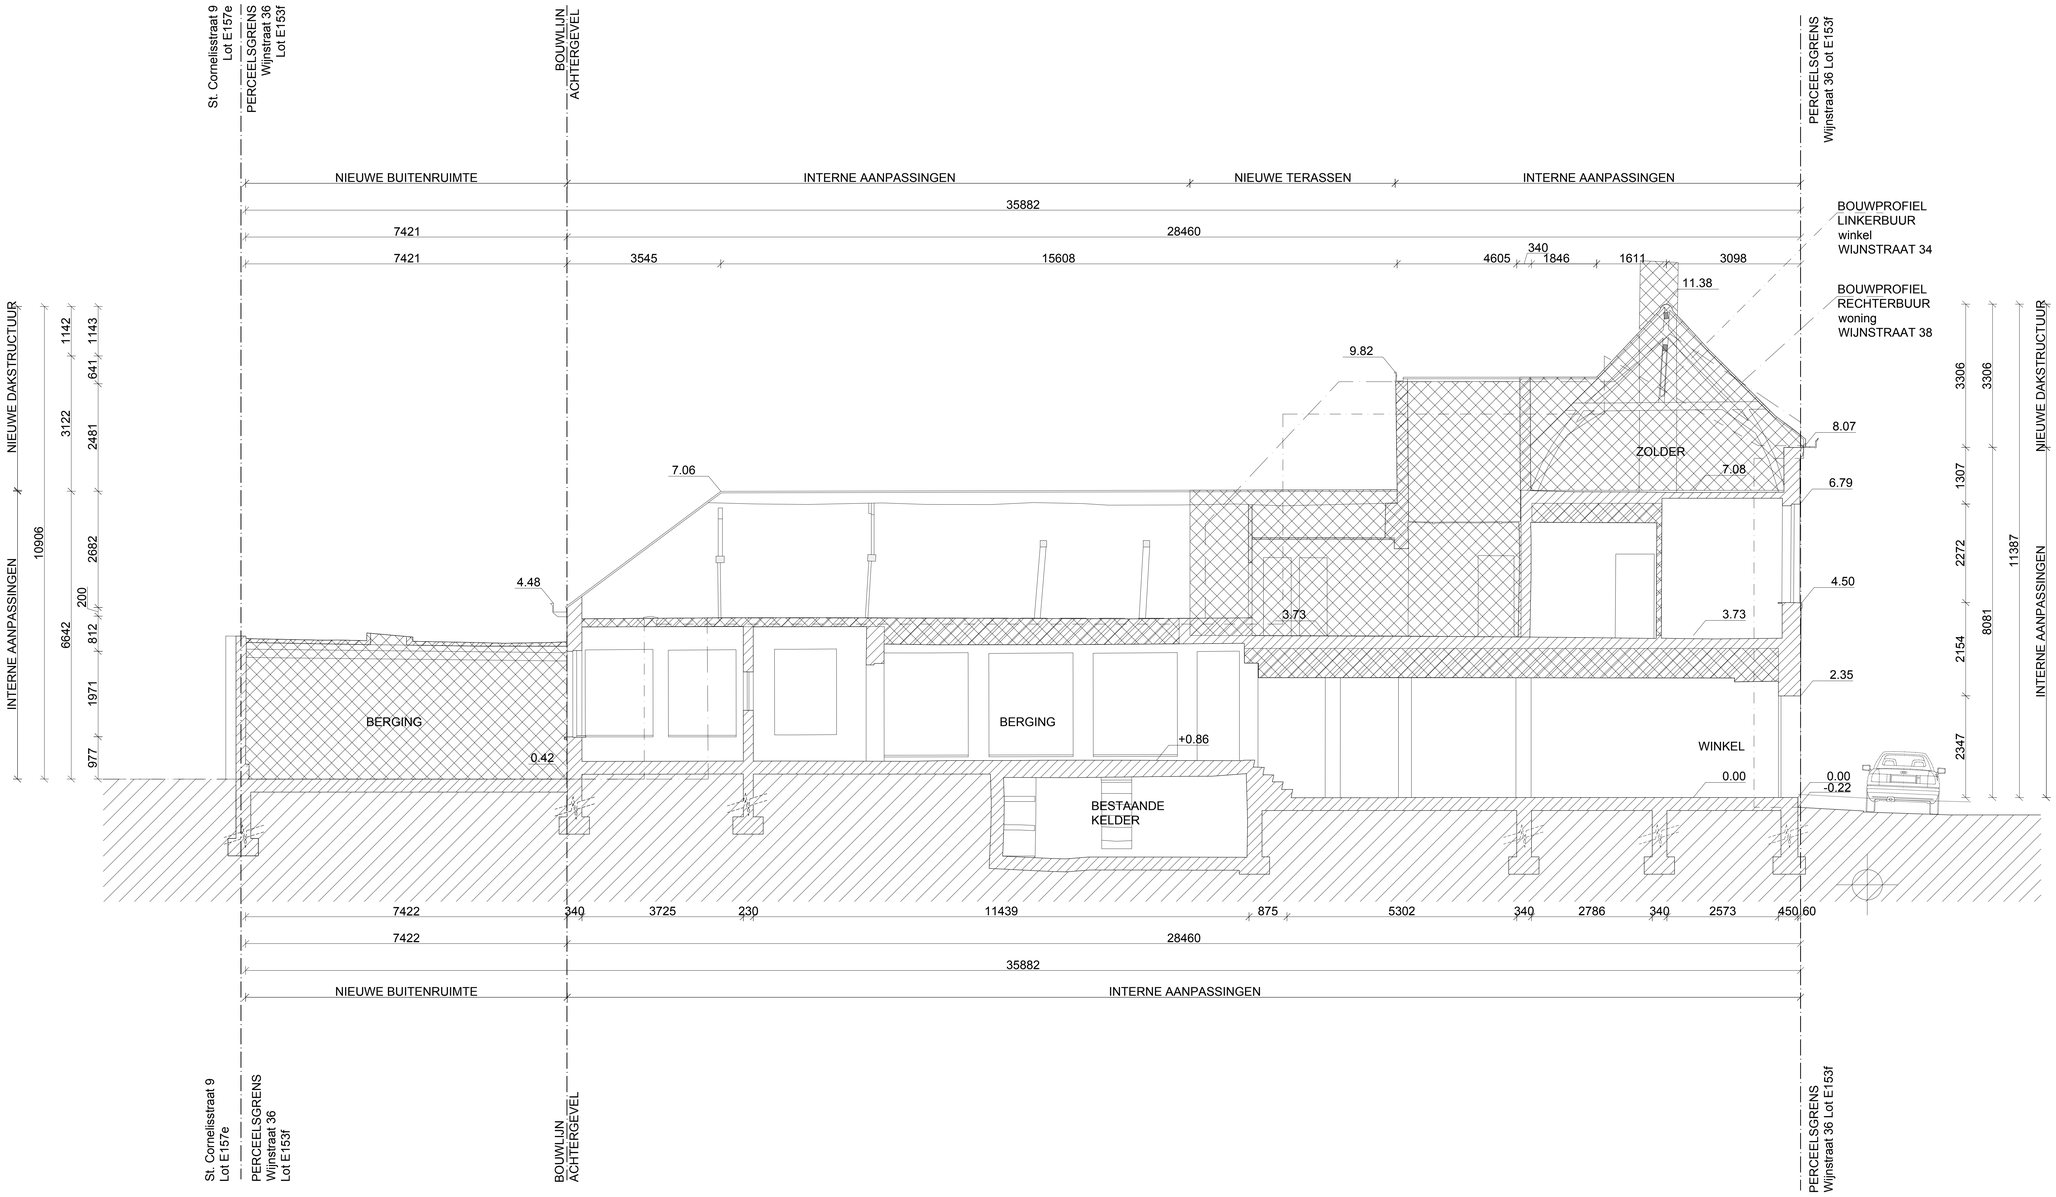

0 1000 2000 5000mm

BANKKANTOOR + APPARTEMENTEN Wijnstraat 36, 9600 Ronse Bouwheer: Bruno Vanbruckhave Kadaster: RONSE 3 AFD, sectie E, percel 0153/00F000 Provincie Vlaams-Brabant, Gemeente Ronse	Tim Rogge, Architectuur Studio Antwerpsesteenweg 495 B-9040 Sint-Amandsberg Tim Rogge - int.architect - T +32 496 73 81 37 - E tim@timrogge.be Anja Houbaert - architect - T +32 479 22 04 11 - E anja@timrogge.be	DOSSIER TR/18-08 **BESTAANDE TOESTAND** PLAN SNEDE A-A' PLANNR. BT 8/10	FORMAAT A2 SCHAAL 1/100 MAATLIJNEN mm