


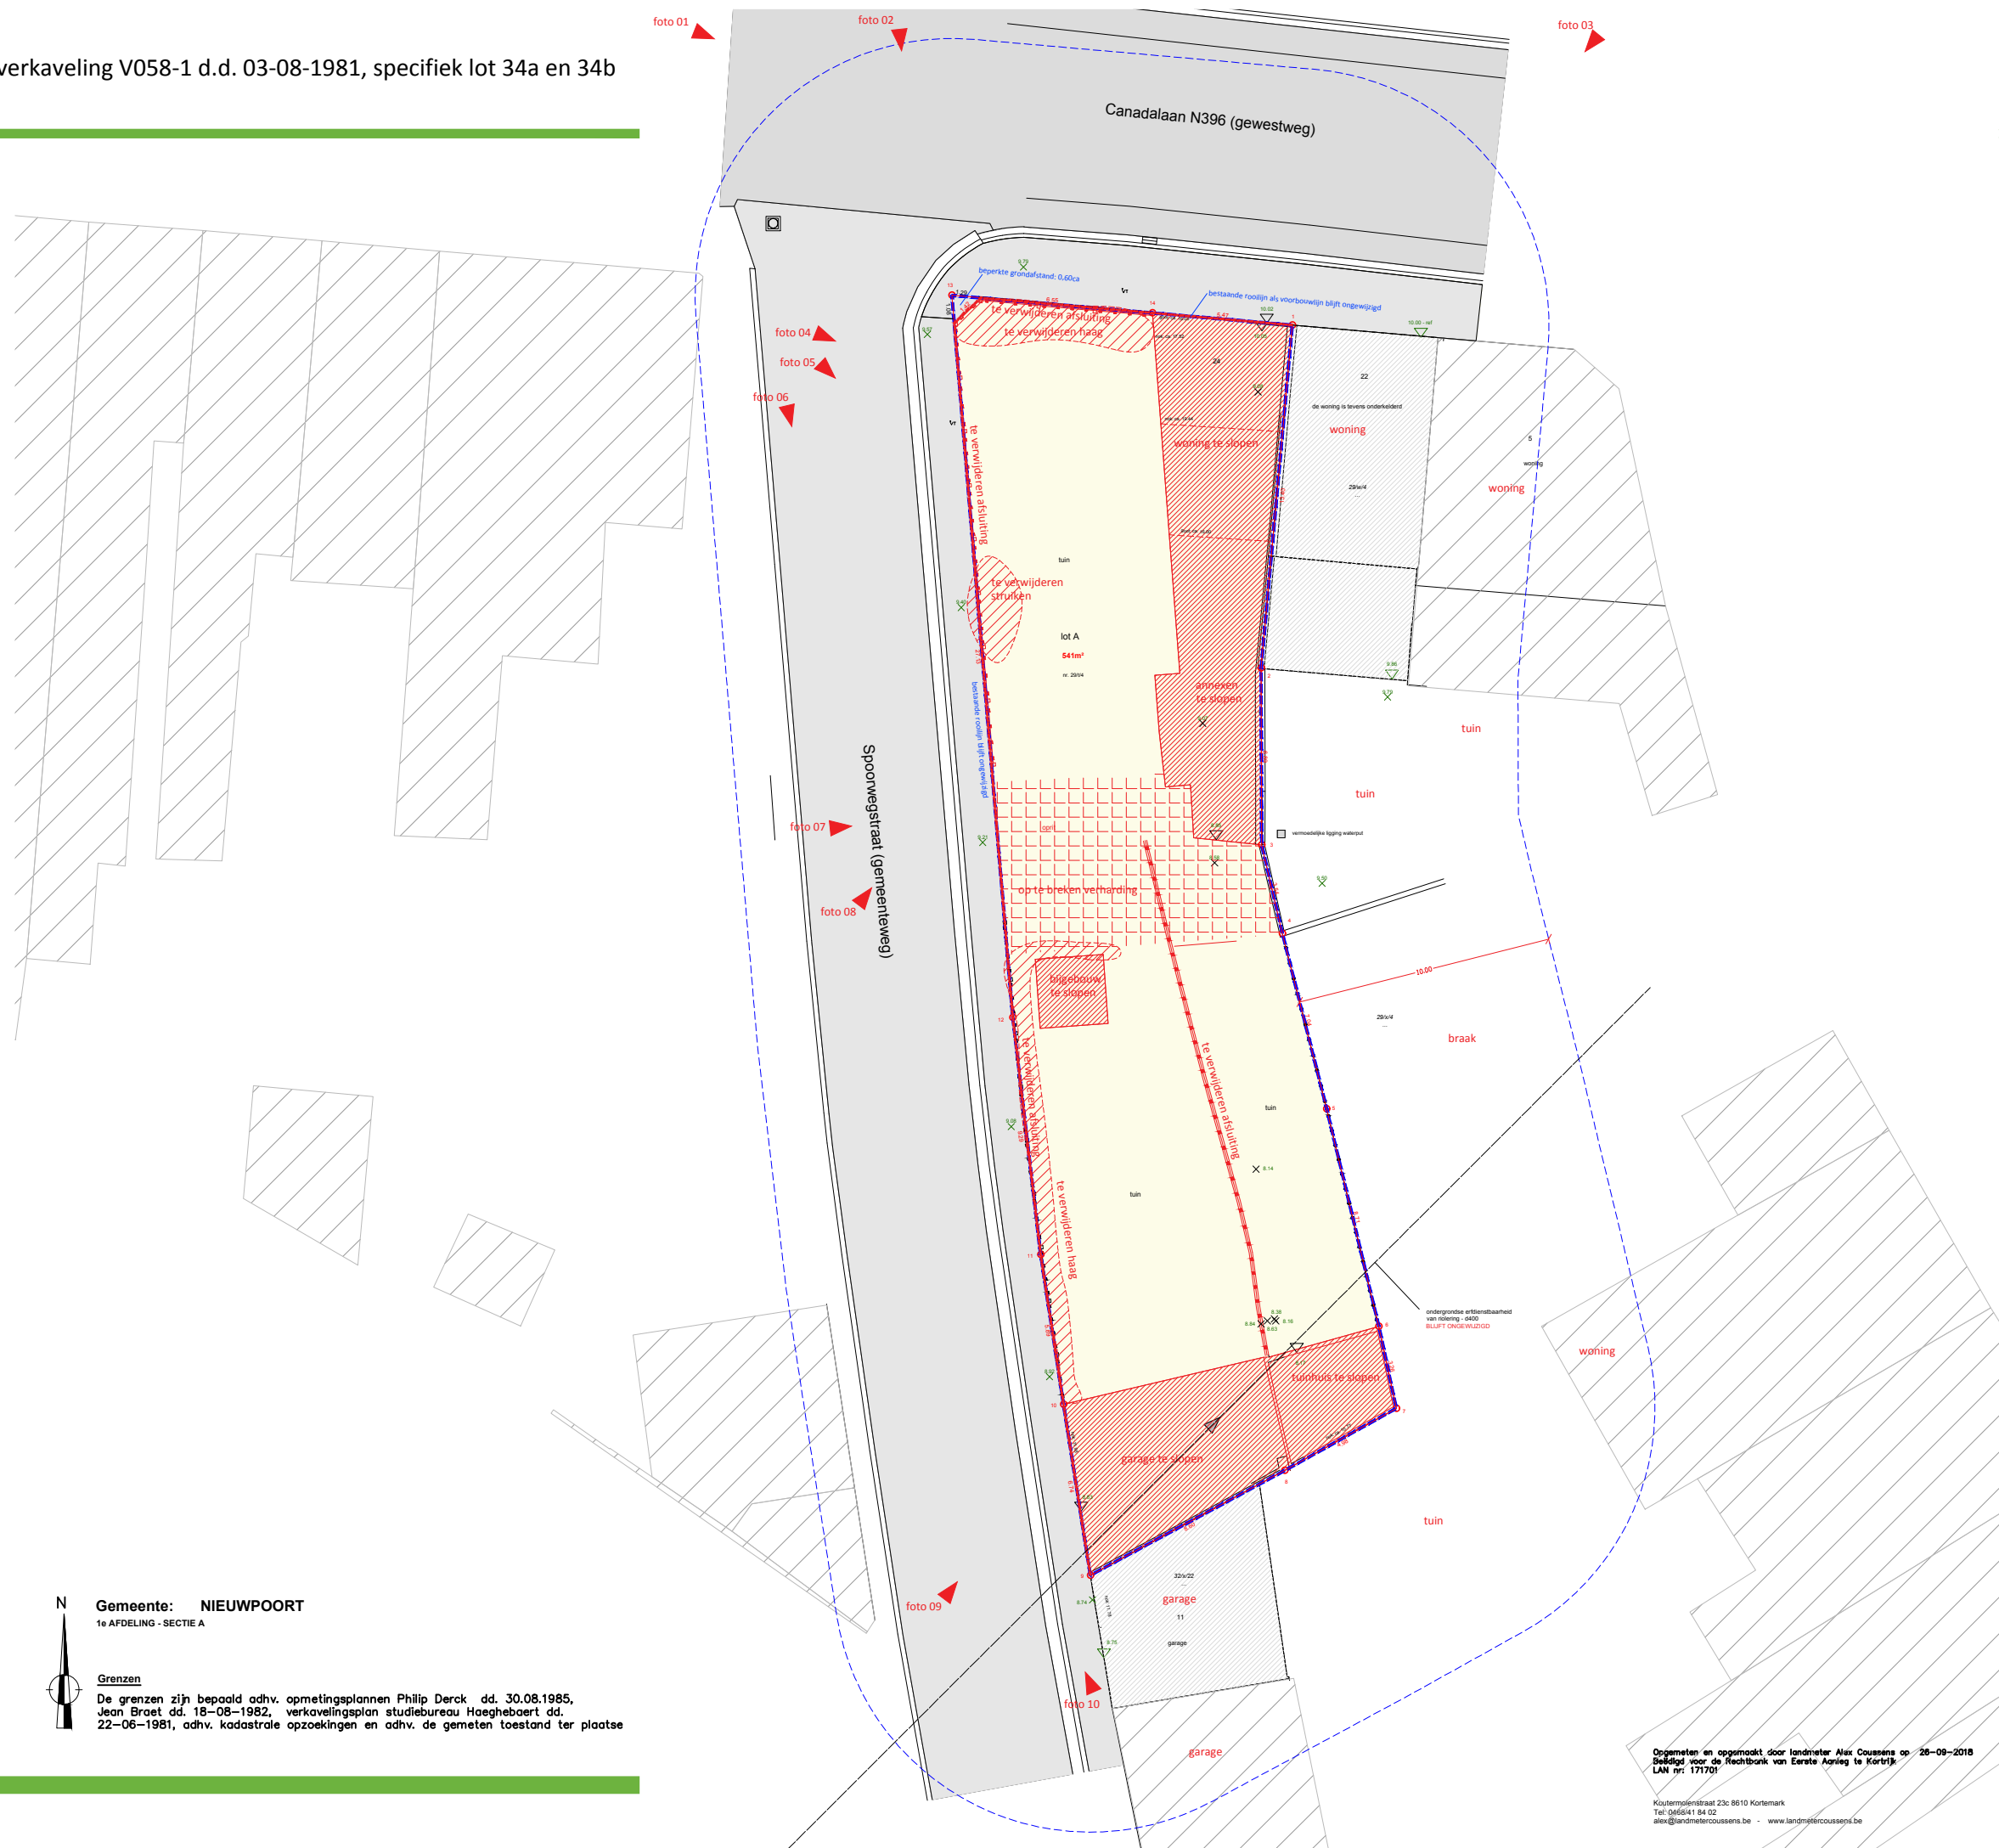

plan 2 nieuwe toestand
= verkavelingsplan

plan nr.: 2018-337
versie: 2019-02-28
schaal: 1 : 250

Wim Carrein
ruimtelijk planner

STEDENBOUWKUNDIG BUREAU
WWW.WIMCARREIN.BE
ADVIES & ONTWERP

STUDIO WIM CARREIN
design & consultancy for urbanism and sustainable spatial planning
Kleine Weg 211a - 8800 ROESELARE
M 0499 69 78 45 | E info@wimcarrein.be | www.wimcarrein.be

Bronvermelding: Grootchalig Referentie Bestand Vlaanderen, AGIV
versie 16-01-2019

Gemeente: NIEUWPOORT
1e AFDELING - SECTIE A

Grenzen

De grenzen zijn bepaald adhv. opmetingsplannen Philpo Derck dd. 30.08.1985,
Jean Braet dd. 18-08-1982, verkavelingsplan studiebureau Hoeghebaert dd.
22-06-1981, adhv. kadastrale opzoekingen en adhv. de gemeten toestand ter plaatse

Opgemeten en opgesteld door landmeter Alex Coussens op 26-09-2018
Bevestigd voor de Rechtbank van Eerste Aanslag te Kortrijk
LAN nr. 171701
Kustermolenstraat 23c 8610 Kortemark
Tel: 066441 54 02
alex@landmetercoussens.be - www.landmetercoussens.be