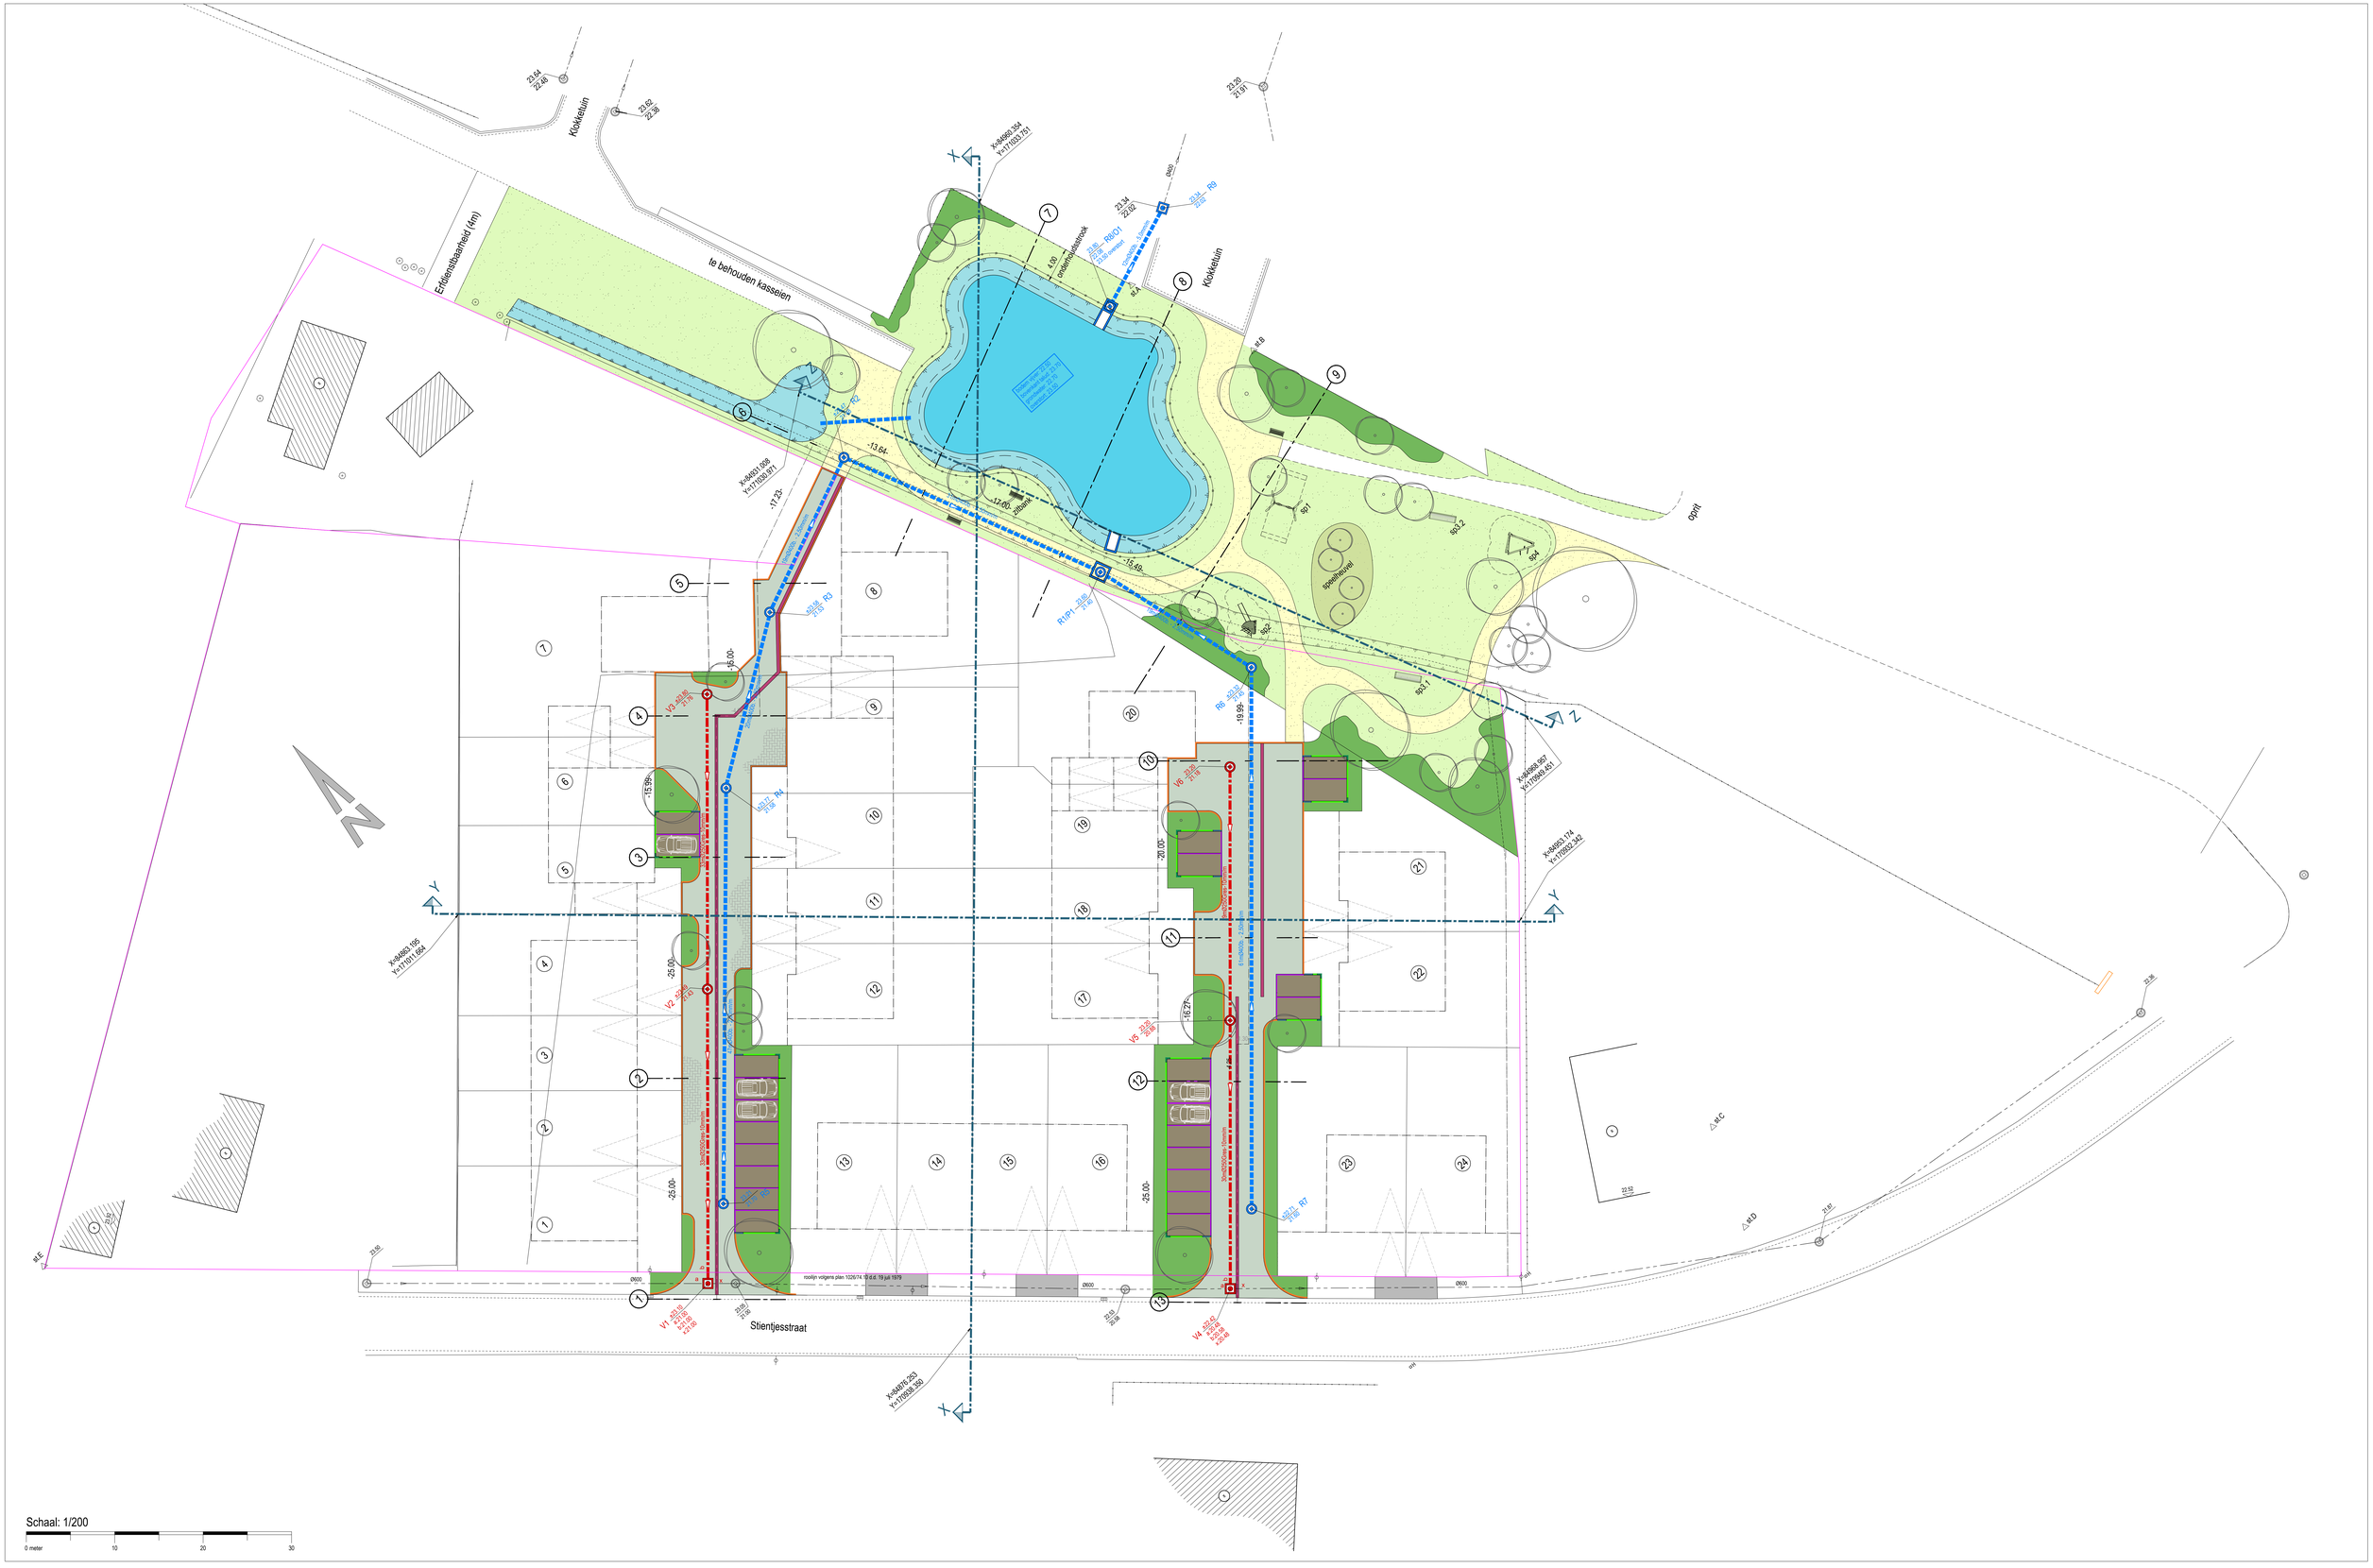

Klokketuin
Erfdienstbaarheid (4m)
te behouden kasseien
Klokketuin
Stientjesstraat
Schaal: 1/200
0 meter
10
20
30