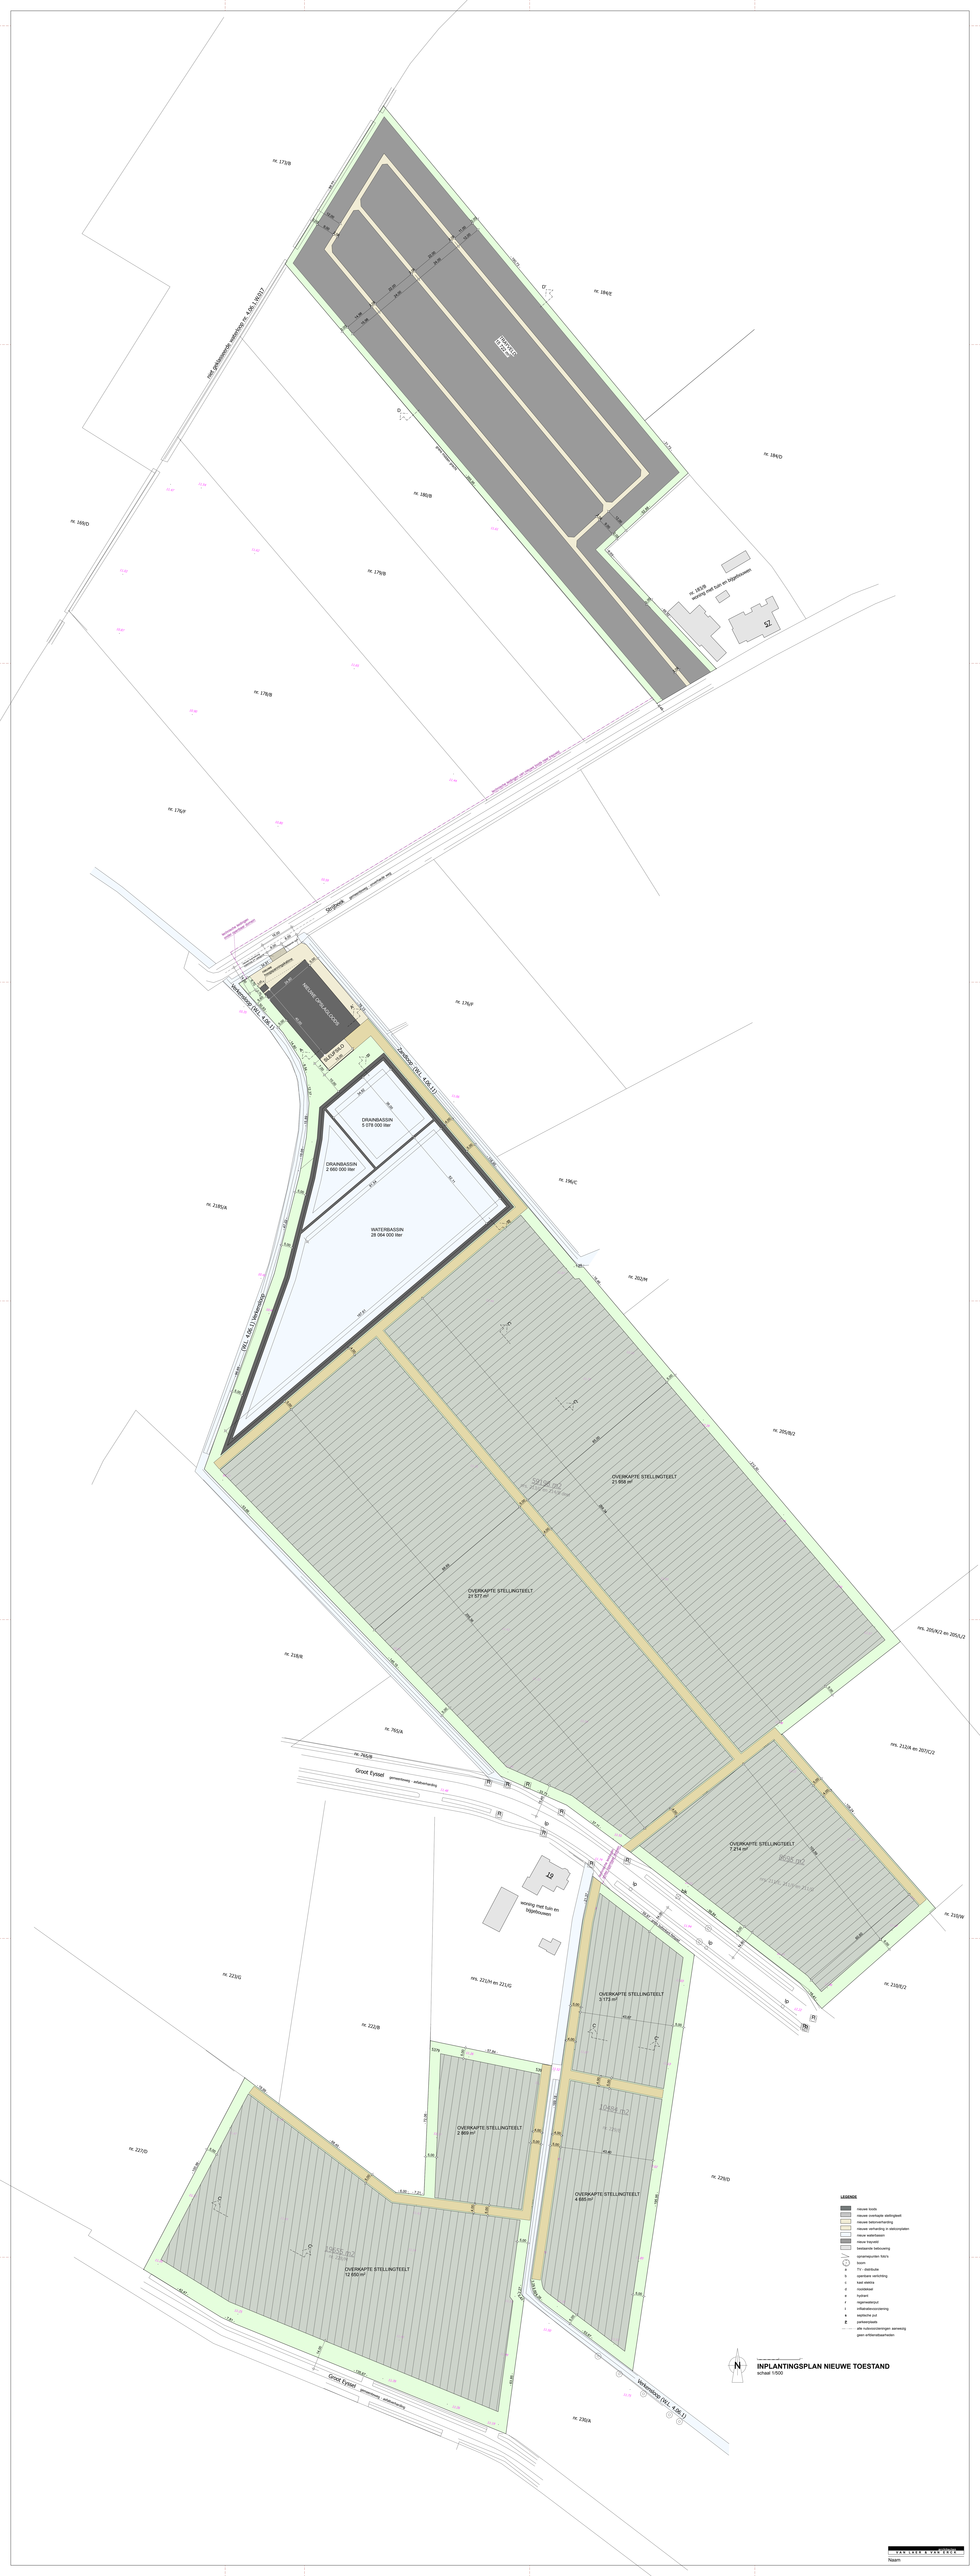
nr. 173/B
nr. 184/E
nr. 184/D
nr. 183/B
nr. 183/D
nr. 182/B
nr. 176/B
nr. 176/A
nr. 176/F
nr. 196/C
nr. 202/H
nr. 205/B/2
nrs. 205/K2 en 205/L/2
nr. 218/E
nr. 765/A
nr. 765/B
nrs. 212/A en 207/C/2
nr. 215/W
nr. 215/B/2
nr. 223/G
nrs. 221/H en 221/G
nr. 222/B
nr. 227/D
nr. 229/D
nr. 230/A
Zandstraat (W.L. 4.06.1)
Wolvenstraat (W.L. 4.06.1)
Groot Eyssel
NIEUWE OPHOGING
ALGEMEEN
DRAINBASSIN
5 078 000 liter
DRAINBASSIN
2 600 000 liter
WATERBASSIN
28 064 000 liter
OVERKAPTE STELLINGTEELT
21 658 m²
OVERKAPTE STELLINGTEELT
21 577 m²
OVERKAPTE STELLINGTEELT
7 274 m²
OVERKAPTE STELLINGTEELT
3 172 m²
OVERKAPTE STELLINGTEELT
2 869 m²
OVERKAPTE STELLINGTEELT
4 886 m²
OVERKAPTE STELLINGTEELT
10 860 m²
woning met turn en bijgebouwen
LEGENDE
nieuwe loods
nieuwe overkapte stellingteelt
nieuwe betonverharding
nieuwe verharding in steenplaten
nieuw waterbassin
nieuw trapveld
bestaande bebouwing
opmetingspunten NAVV
boom
TV - distributie
openbare verlichting
kast elektra
kast gasnet
hydrant
regenwaterput
infiltratievoorziening
septische put
perfiel/contrels
alle kadastrale/eigen aanwezig
geen erfdienstbaarheden
INPLANTINGSPLAN NIEUWE TOESTAND
schaal 1/500
Noorderlaan