




Hsch 1/100
Lsch 1/100
Vvlak 2m T.A.W.

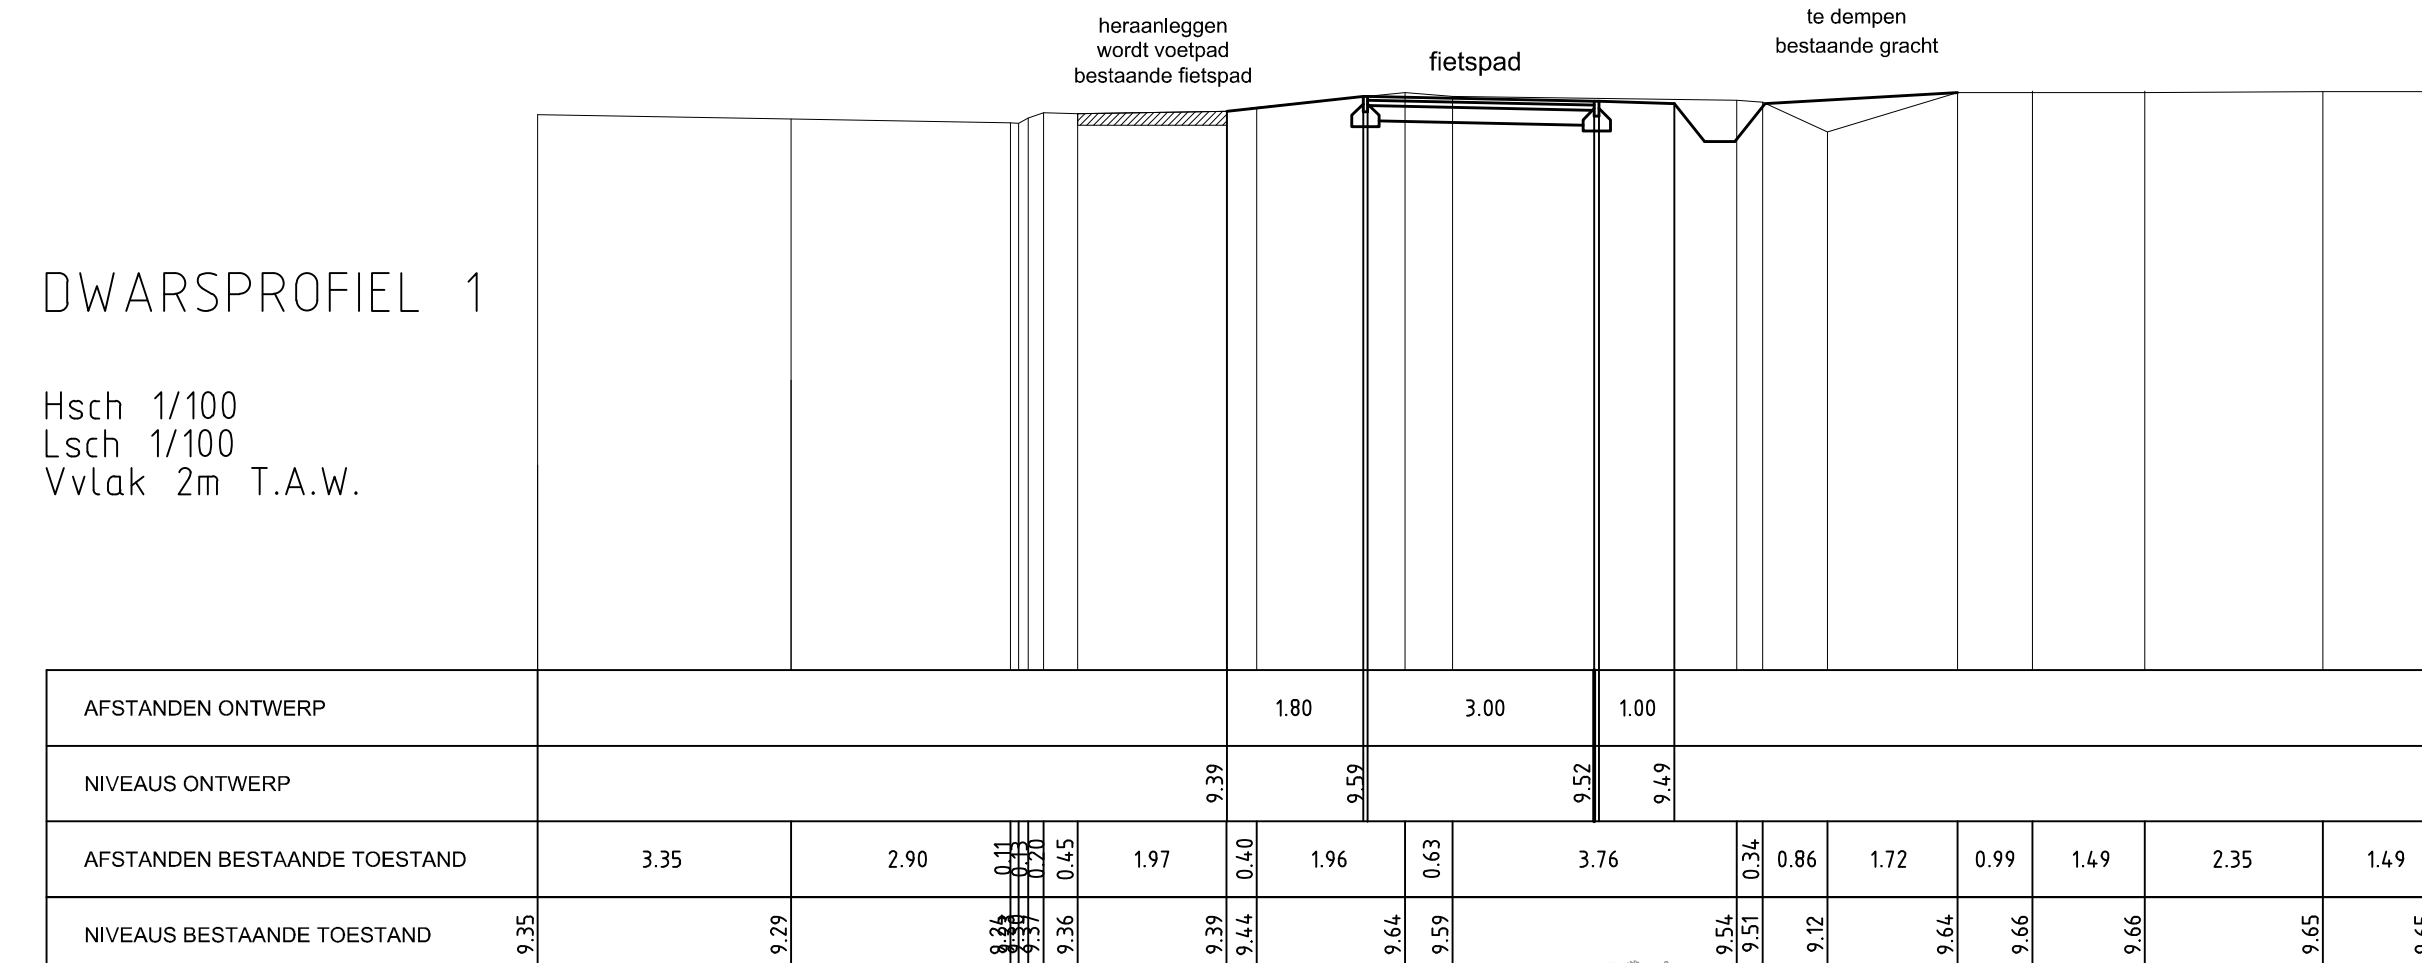


Hsch 1/100
Lsch 1/100
Vvlak 2m T.A.W.

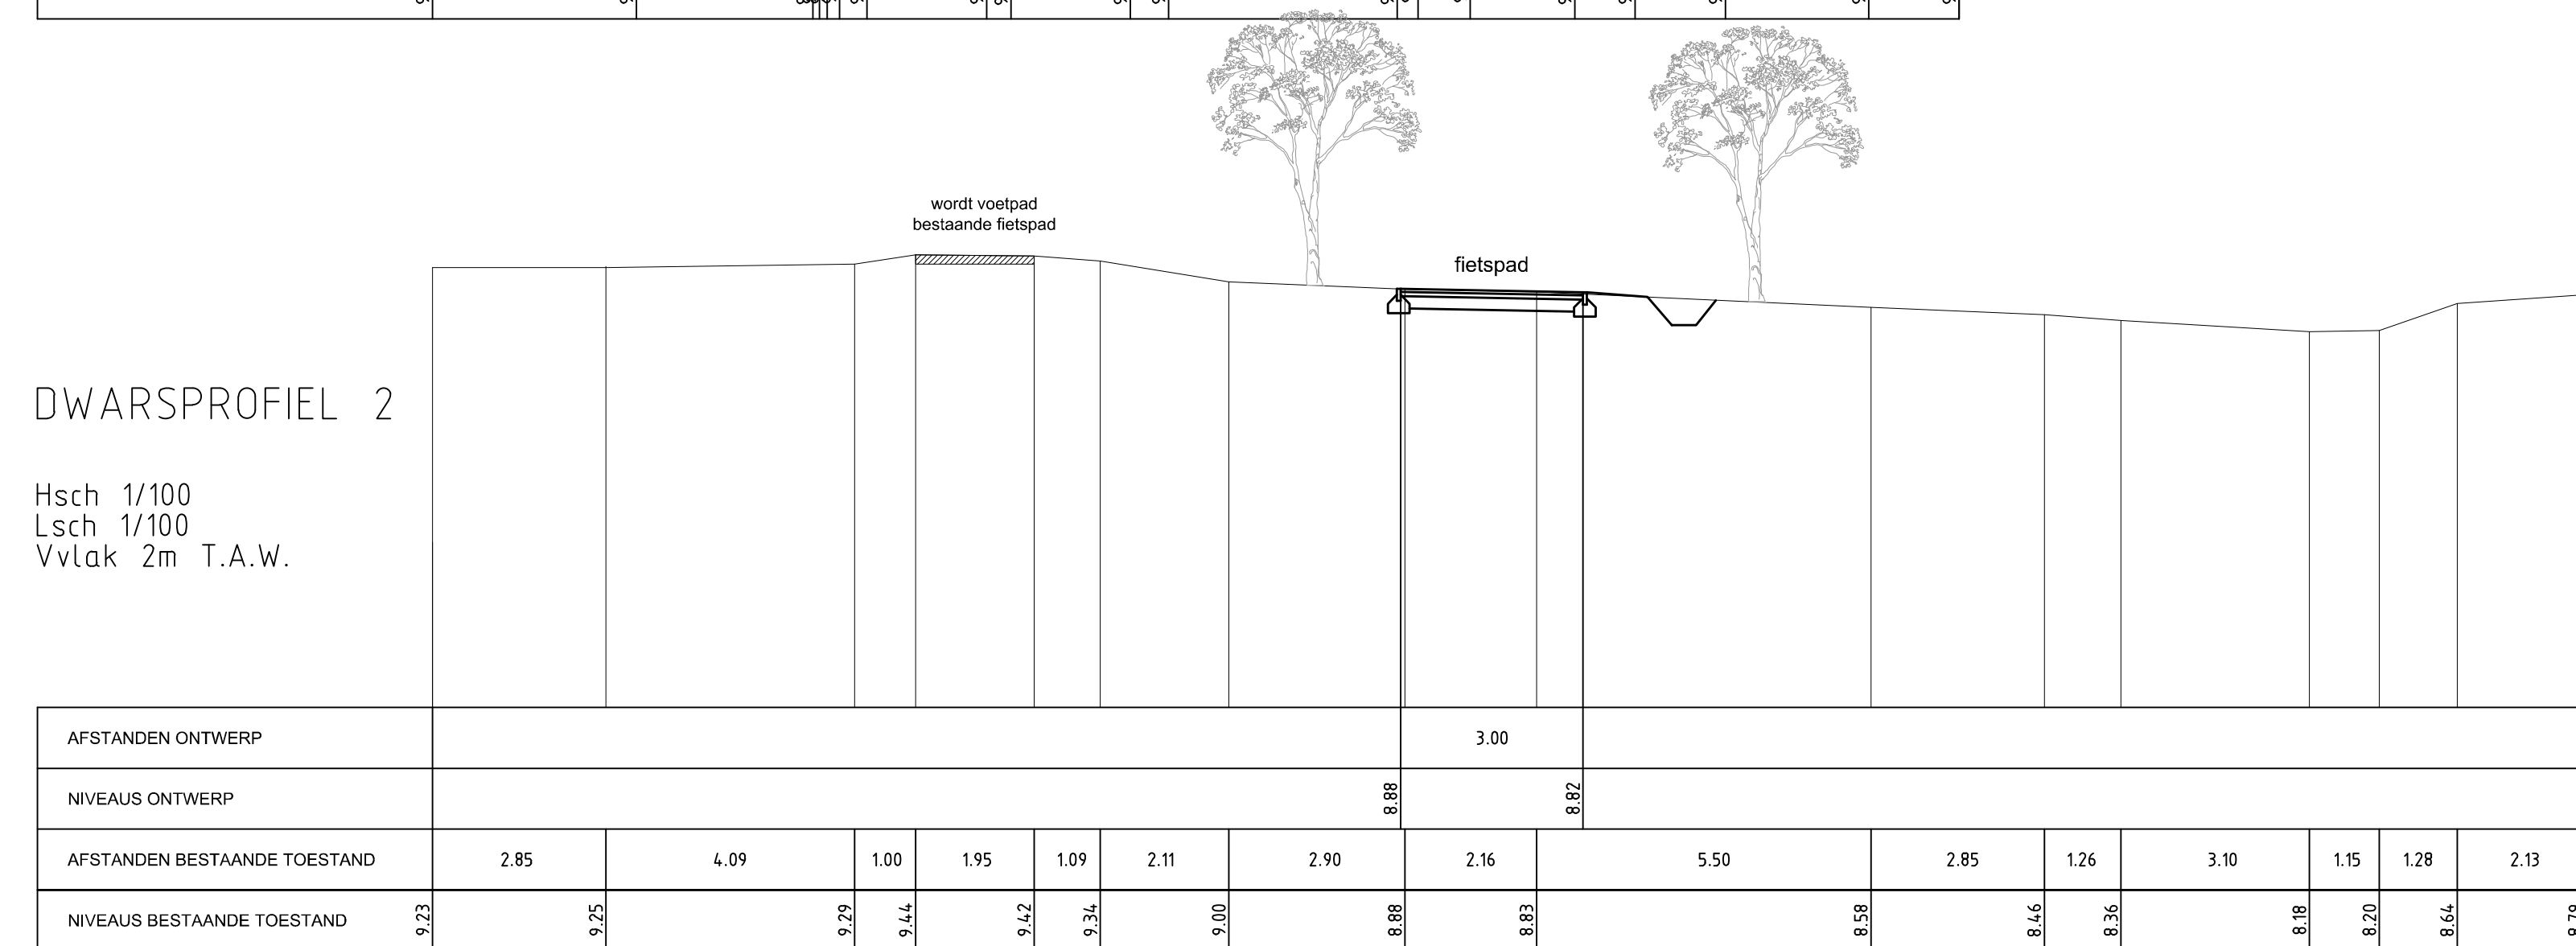


Hsch 1/100
Lsch 1/100
Vvlak 2m T.A.W.

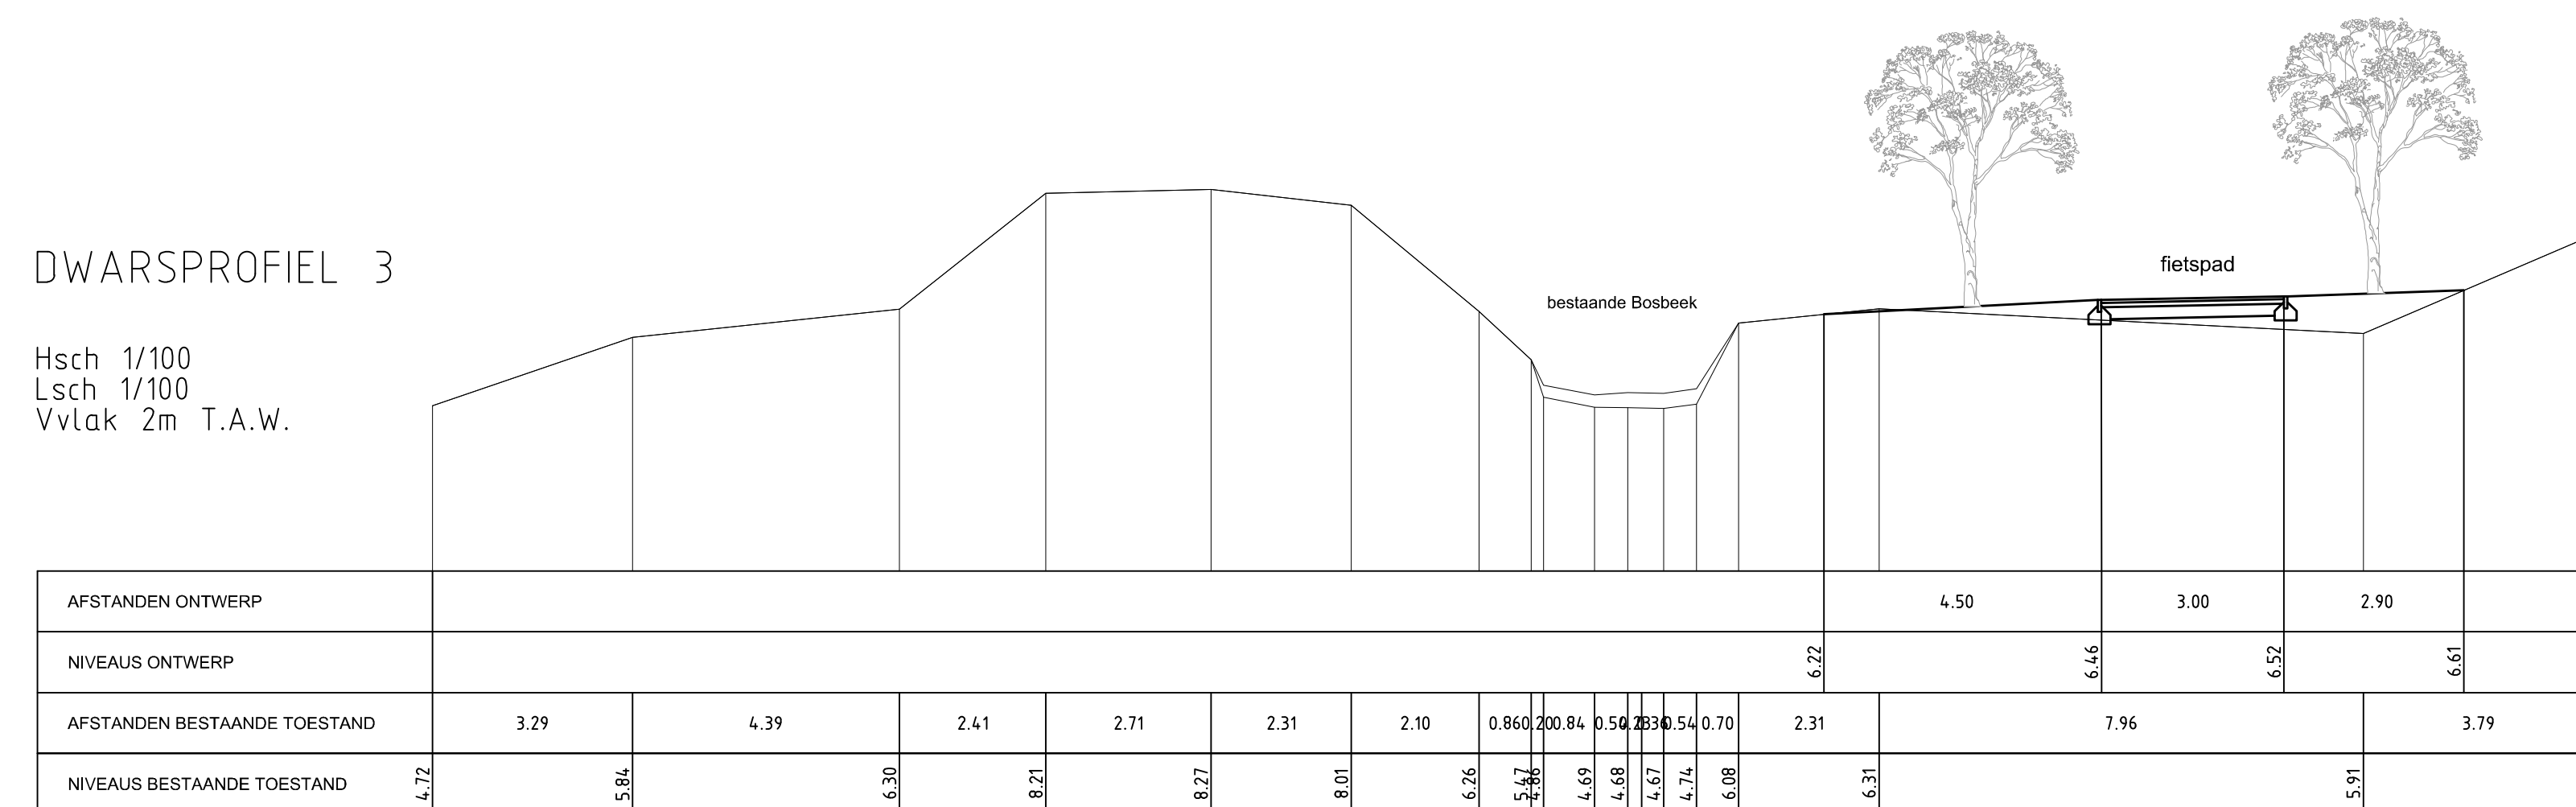


Hsch 1/100
Lsch 1/100
Vvlak 2m T.A.W.

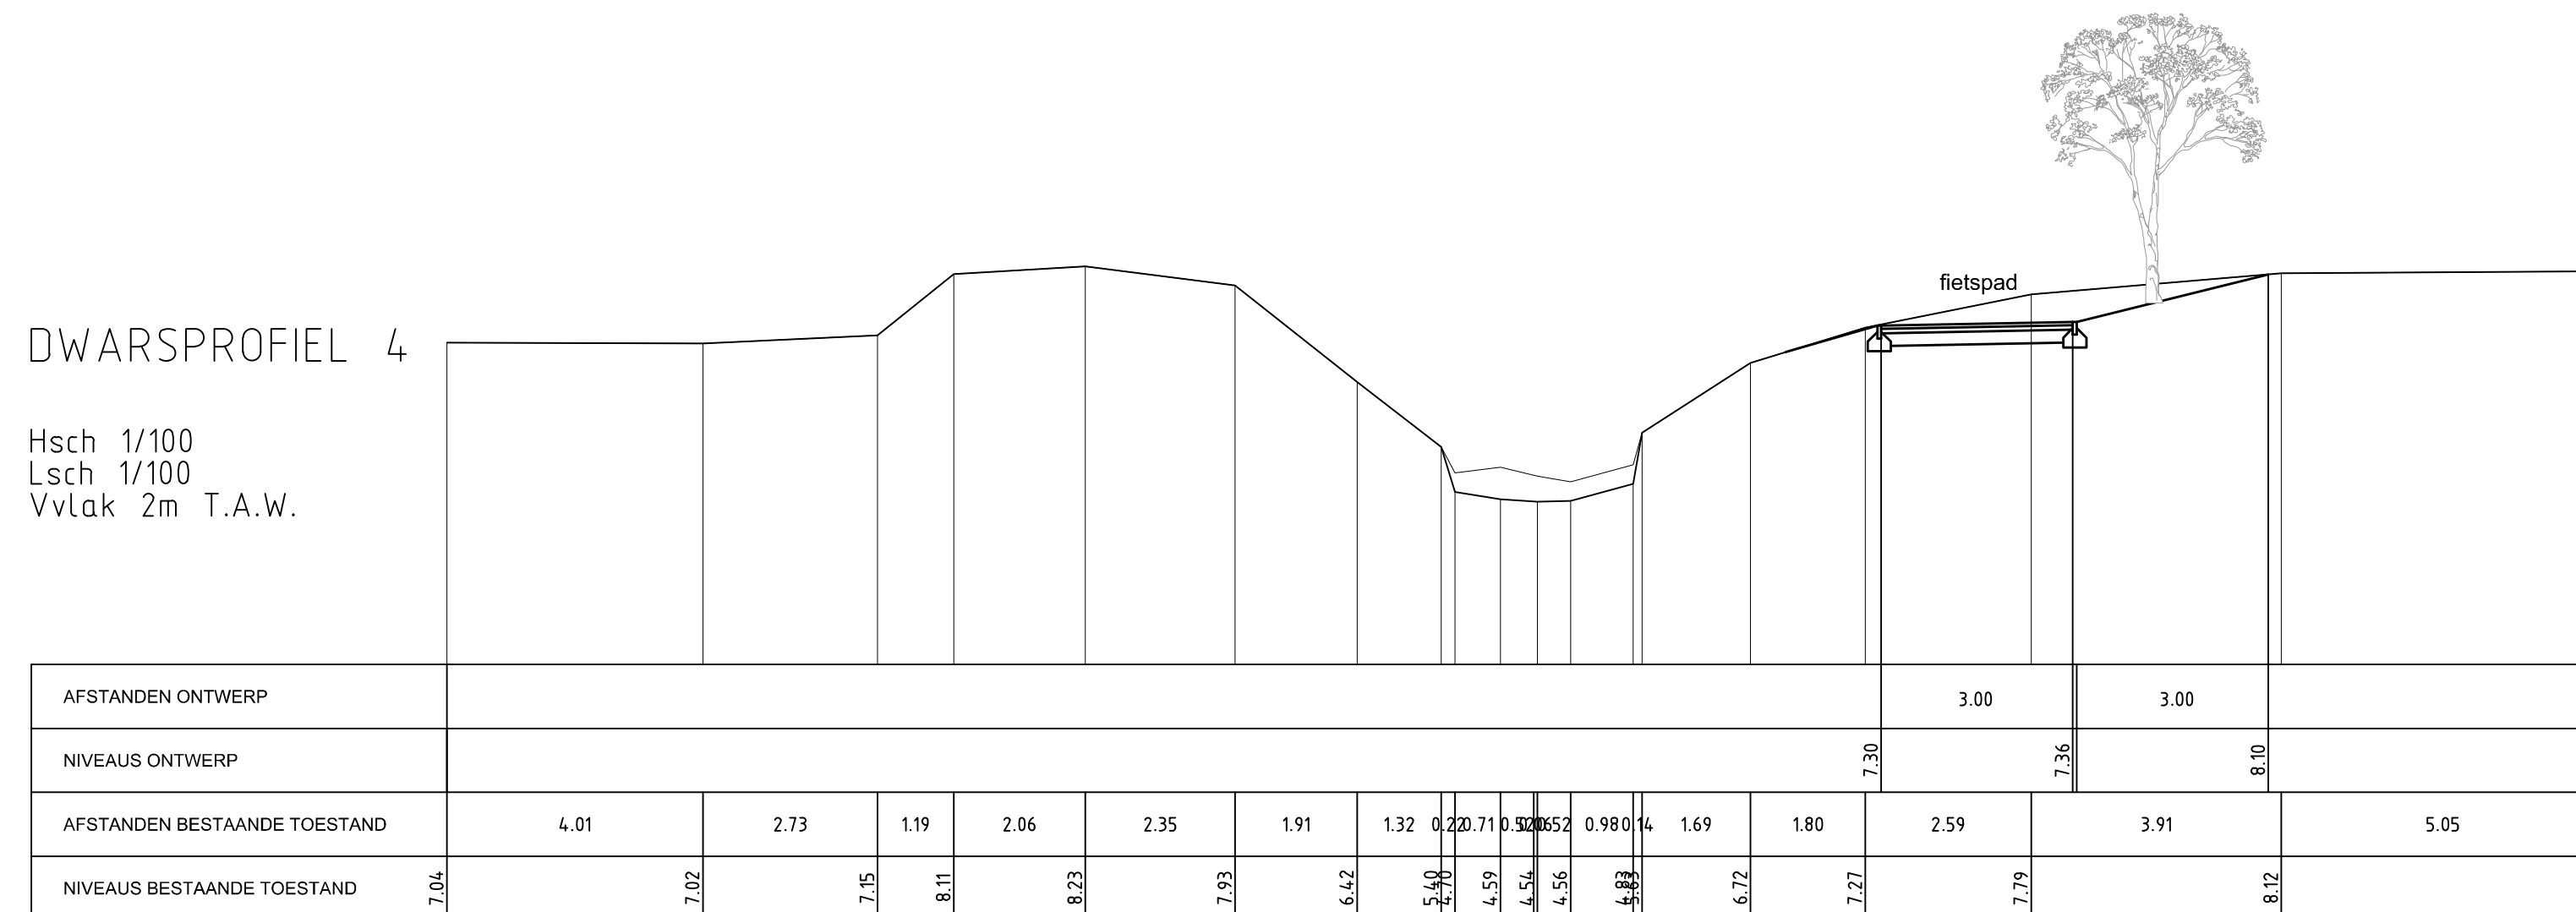

Hsch 1/100
Lsch 1/100
Vvlak 2m T.A.W.

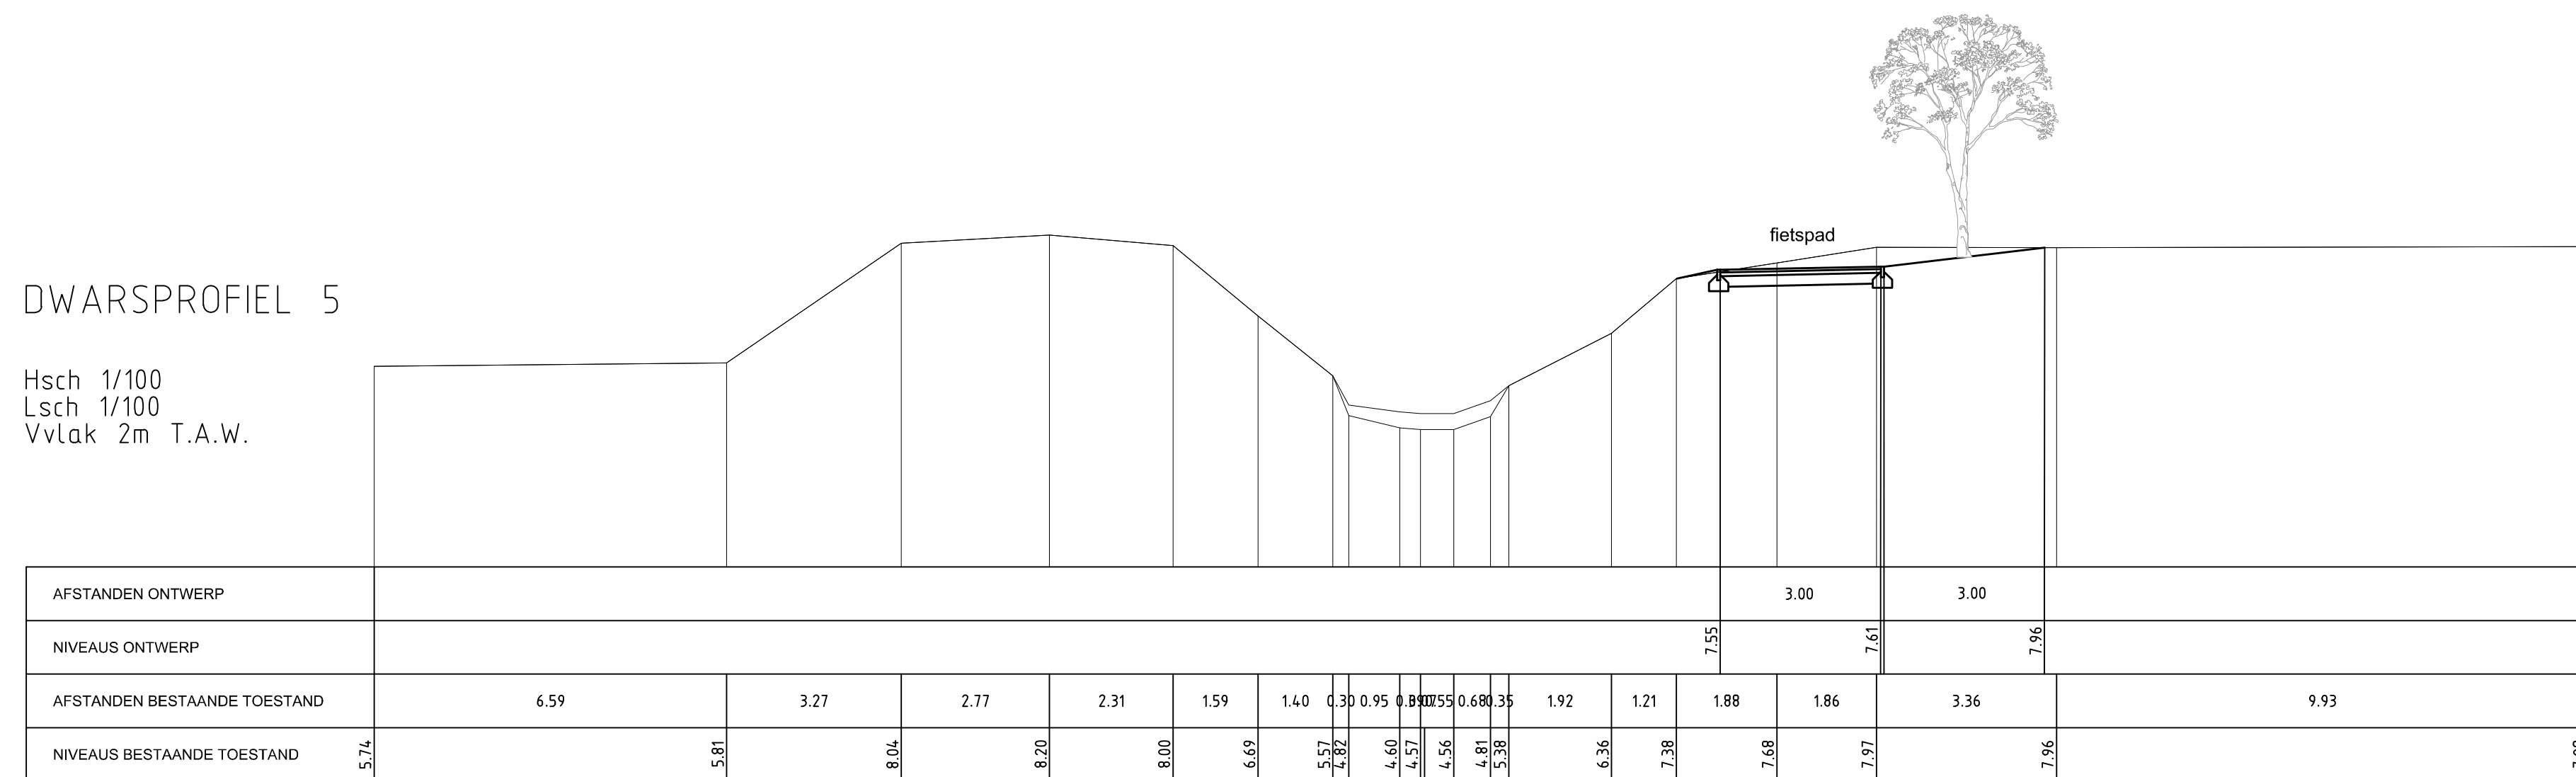

Hsch 1/100
Lsch 1/100
Vvlak 2m T.A.W.

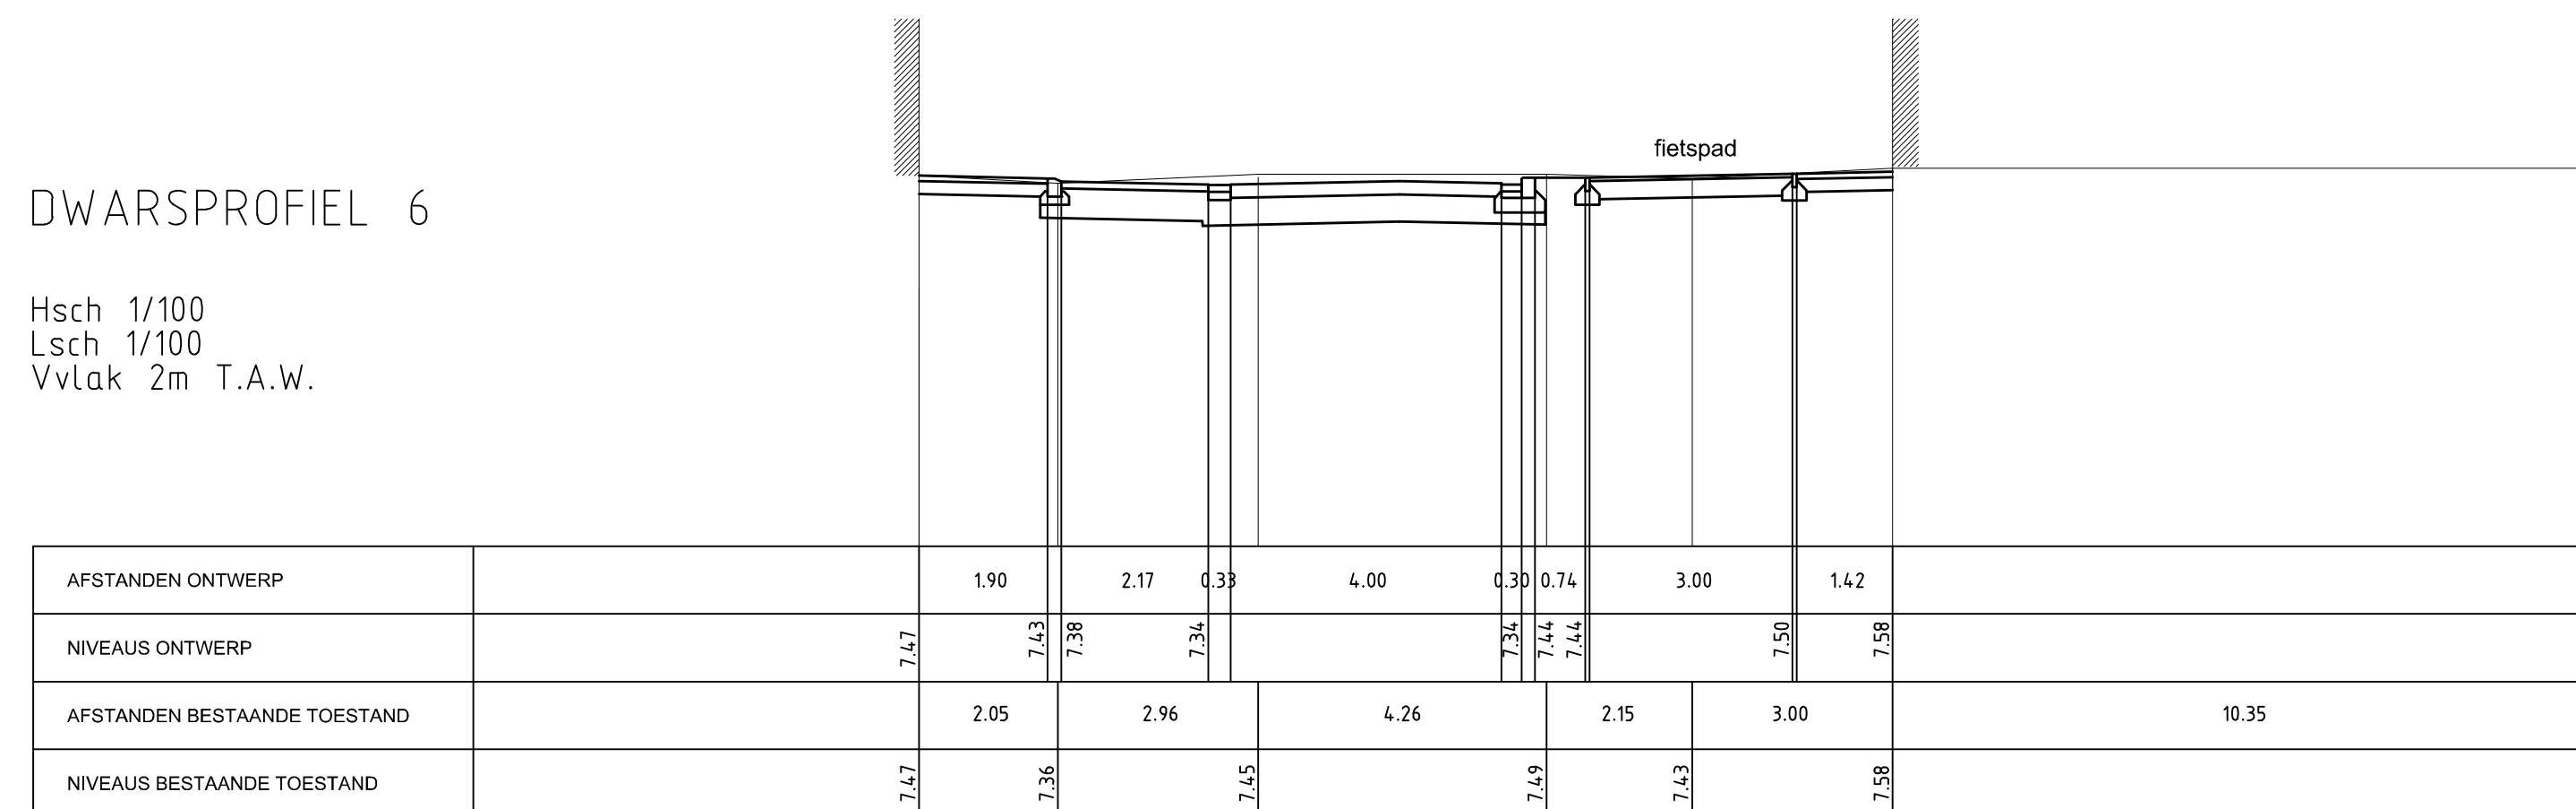

Gemeente BOOM

AANLEG FIETSPAD LANGSHEEN SPOORLIJN 52
FASE 4: A12/N177 (FASE3) - STATION BOOM
KRUISPUNT BROEKWEG - VRIJHEIDSSTRAAT

PROJECTNOTA

DWARSPROFIELEN

Gezien en goedgekeurd door de
in vergadering van

A. Hoyaux
Secretaris

J. Baert
Burgemeester

Opgesteld door Antea Group

Thierry Hermans
Projectleider infrastructuur

Eddy Lodewyckx
Contractmanager infratop

AANGEBRACHTE WIJZIGINGEN				Dos. nr. Antea Group:175206/06	
INDEX	GET.	AARD		DATUM	
I	KVL	Opmaak plannen voor projectnota		07/08/2012	
J	MBO	Diverse aanpassingen		18/02/2016	
K	MBO	Aanpassingen volgens overleg gemeente dd/03/2016		18/03/2016	Plan nr: 5
L	MVR	Aanpassingen dd 20/04/2016 ivv GBC		25/04/2016	
M	SBE	Aanpassingen ivv opmerkingen GBC dd. 20/10/2016		22/02/2017	Schaal: 1/100
N	ISH	Aanpassingen ivv opmerkingen GBC dd. 20/10/2016 en overleg gemeente 2/05/2017		09/06/2017	Pianopp. 0,75m
O	ISH	Aanpassingen wegeris en opmaak type dwarsprofielen		14/06/2017	Gemeten:
P					
Q					
R					
cw					
cx					
cy					
jj					
jh					
ji					
jj					
gy					
gz					
ka					
kb					
kc					
kx					
ky					
kz					
pu					</