TYPEDWARSPROFIEL 1

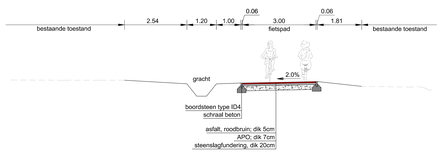

TYPEDWARSPROFIEL 2

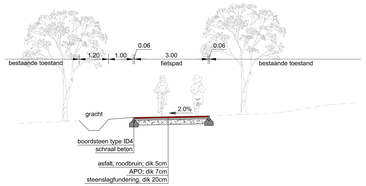

TYPEDWARSPROFIEL 3

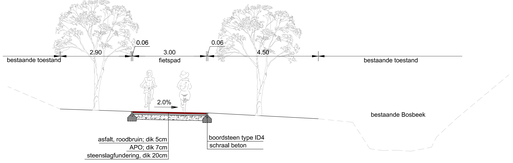

TYPEDWARSPROFIEL 4

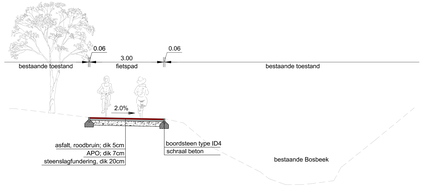

TYPEDWARSPROFIEL 5

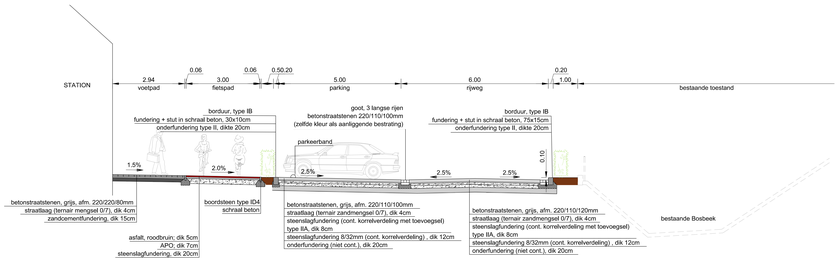

TYPEDWARSPROFIEL 6

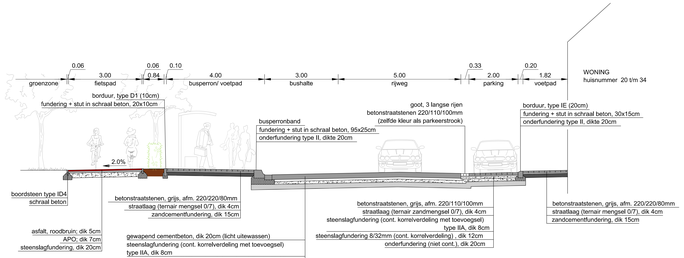

TYPEDWARSPROFIEL 7

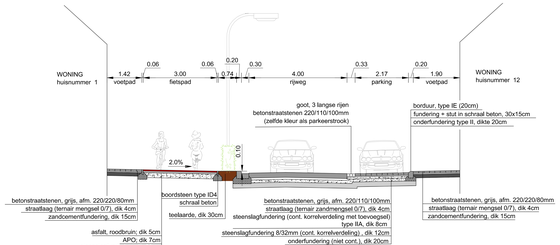

VESTIGING ANTWERPEN
Reddersstraat 1, 2000 Antwerpen
tel: 03/233 03 07
fax: 03/231 54 09
info.antwerpen@anteagroup.com
www.anteagroup.be

Antea Group is gecertificeerd volgens ISO9001

Gemeente BOOM

AANLEG FIETSPAD LANGSHEEN SPOORLIJN 52 FASE 4: A12/N177 (FASE3) - STATION BOOM KRUISPUNT BROEKWEG - VRIJHEIDSSTRAAT

PROJECTNOTA

TYPEDWARSPROFIELEN

Gezien en goedgekeurd door de .....
in vergadering van

A. Heyvaert
Secretaris

J. Baert
Burgemeester

Opgesteld door Antea Group

Thierry Hermans
Projectleider infrastructuur

Eddy Lodewyckx
Contractmanager infratop

AANGEBRACHTE WIJZIGINGEN

INDEX	DATUM	OMSCHRIJVING
1	01/08/2013	Opmaak planset voor projectnota
2	18/02/2016	Diverse aanpassingen
3	18/05/2016	Aanpassingen volgens voorlig gemeente dd25/04/2016
4	25/04/2016	Aanpassingen AP 29/04/2014 IN GBC
5a	11/05/2017	Aanpassingen IN opmerkingen GBC dd 29/10/2016
5b	25/05/2017	Aanpassingen IN opmerkingen GBC dd. 29/10/2016 en voorlig gemeente 1/05/2017
6	19/06/2017	Aanpassingen volgens nr (amiat kijkrichtingen)
7		
8		
9		

Dis. nr. Antea Group 172528.GA

Plan nr: 6

Schaal: 1/50

Plansopp. 1,25m²

Gemeten:

Bestand: 2DGA02_IC.dbb.aiwn.lay