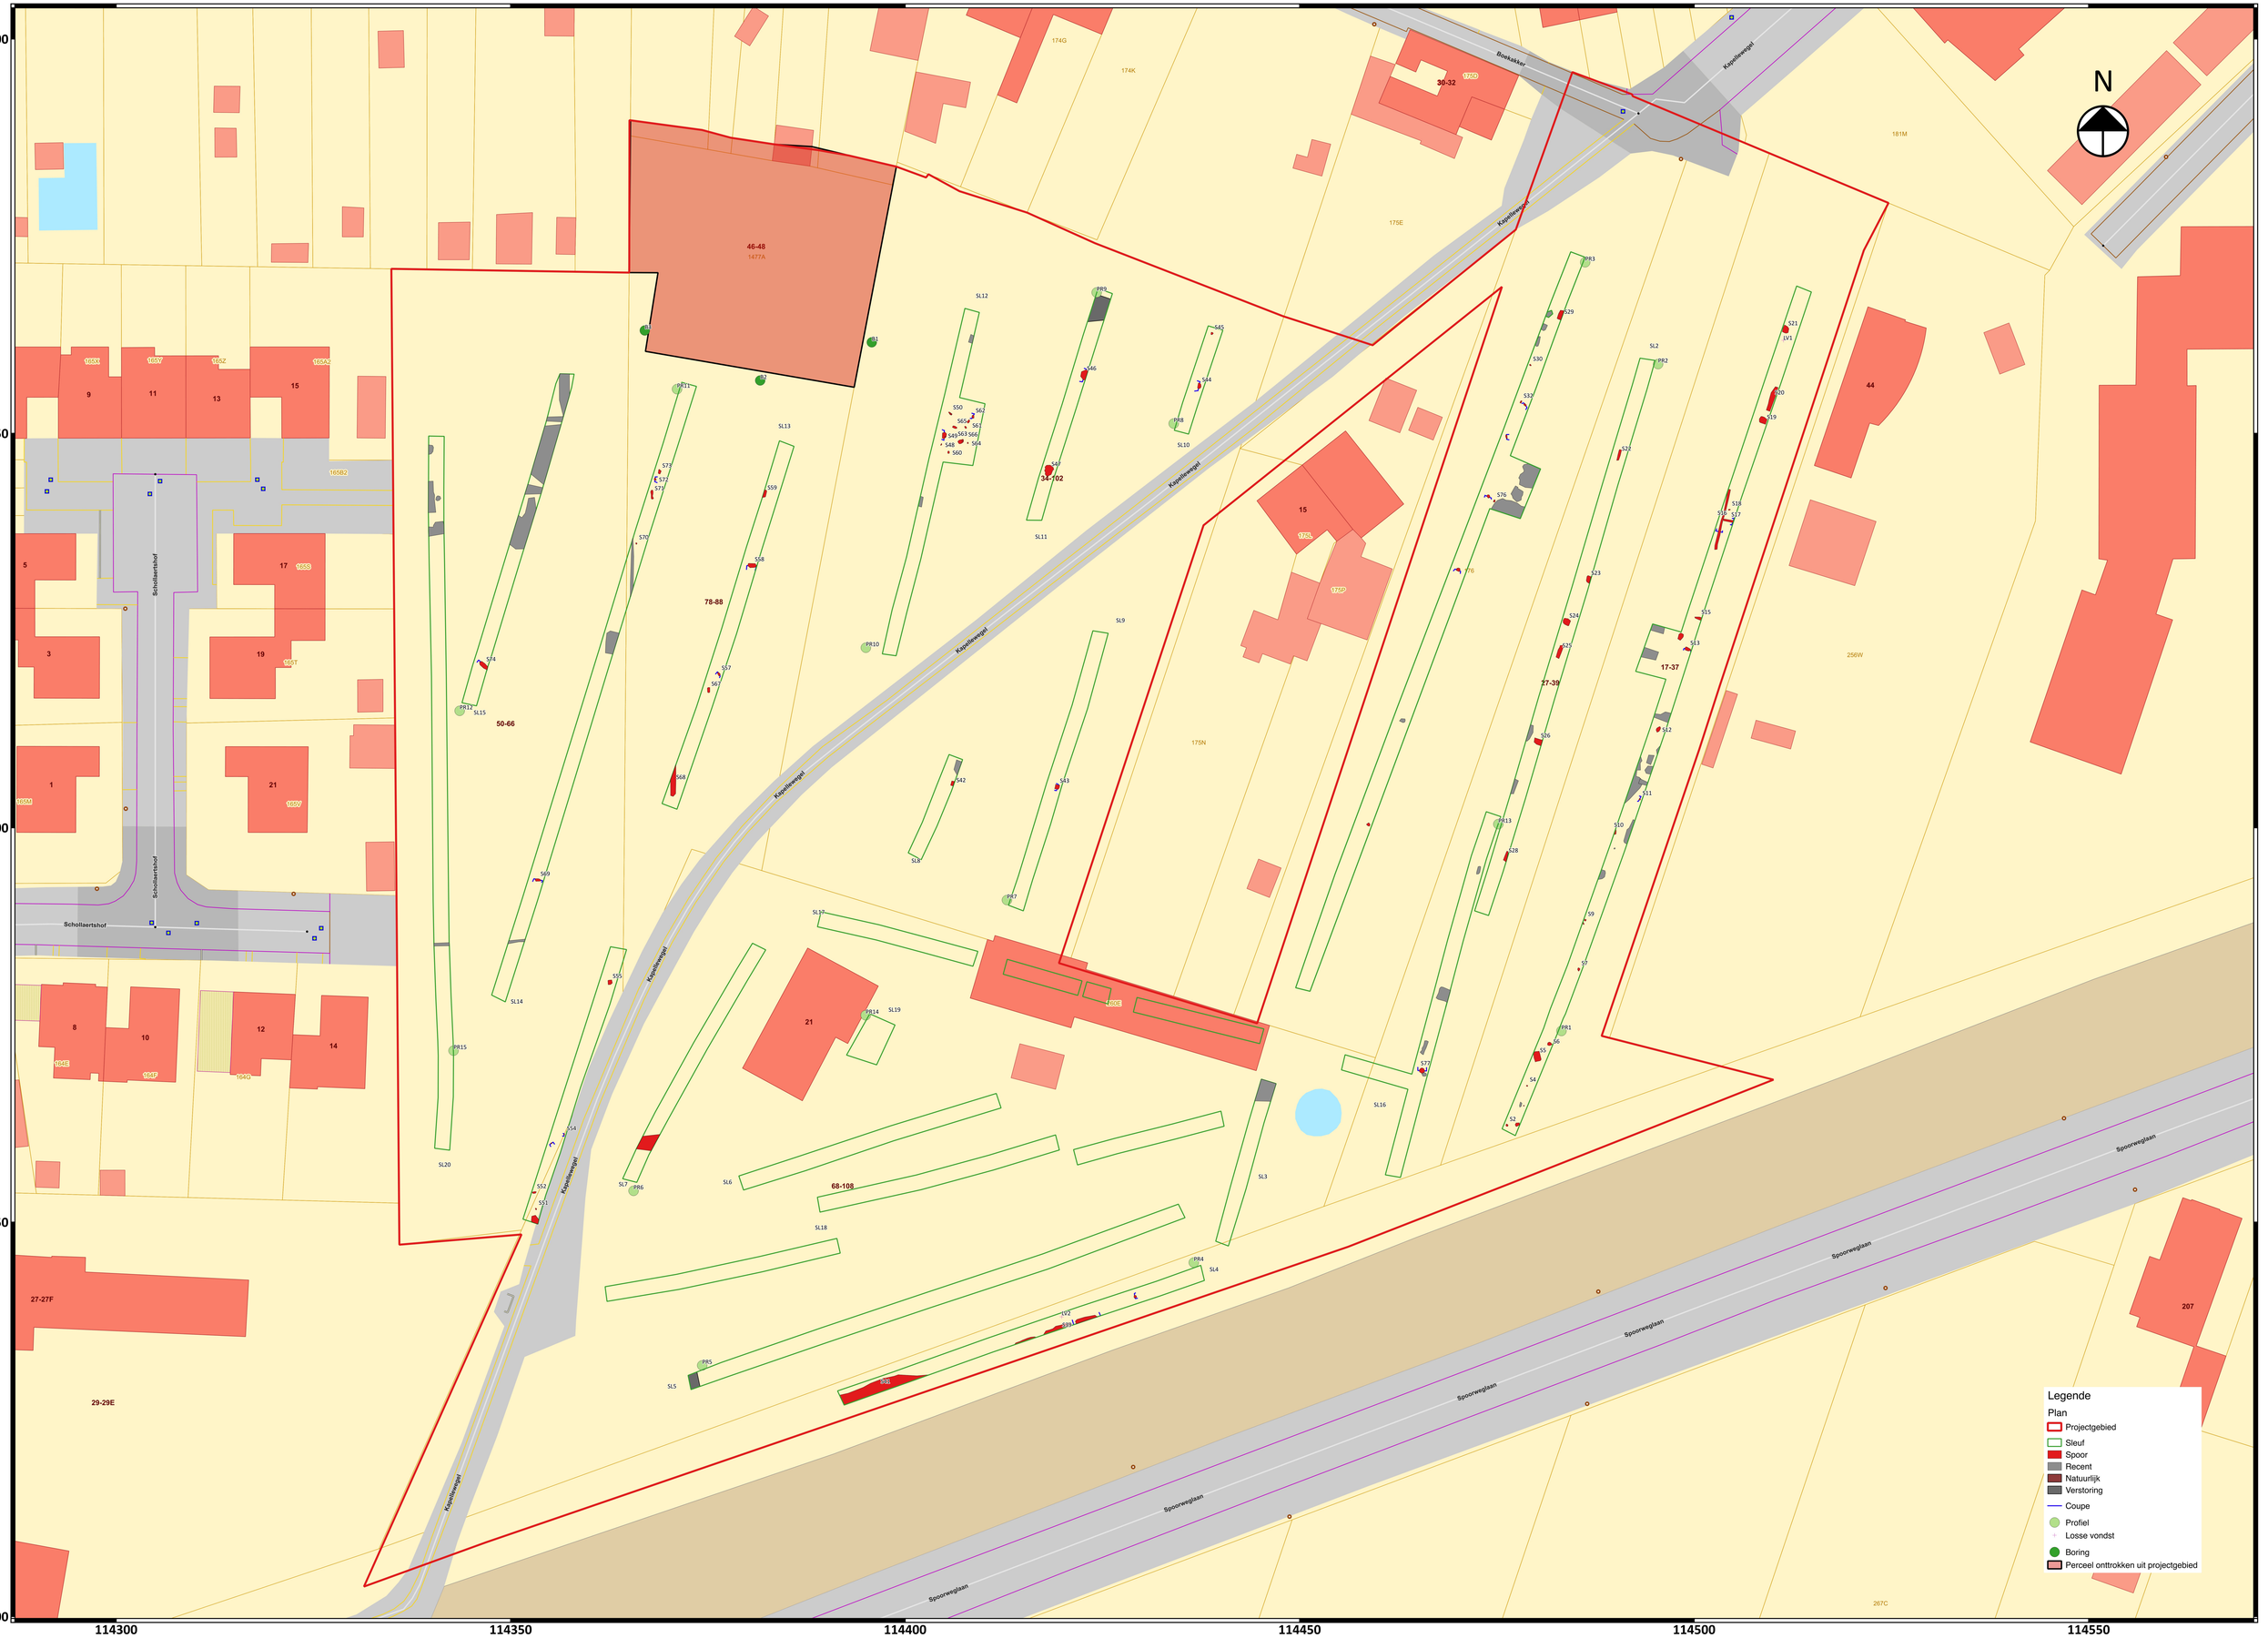

187700
187650
187600
187550
187500
114300
114350
114400
114450
114500
114550
N
Boekakker
Kapelleweg
Schollaertshof
Spoorweglaan
46-48
1477A
30-32
34-102
78-88
50-66
68-108
27-39
17-37
29-29E
27-27F
Legende
Plan
Projectgebied
Sleuf
Spoor
Recent
Natuurlijk
Verstoring
Coupe
Profiel
Losse vondst
Boring
Perceel onttrokken uit projectgebied