

Doorsnede kaaimuur Kerkstoel

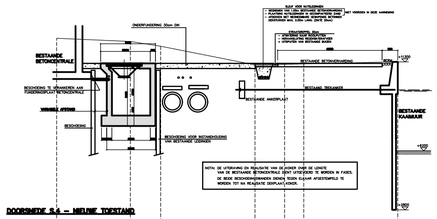

Horizontale schaal: 1/200
Vertikale schaal: 1/200
Referentievlak: 0.00m (T.A.W.)

Niveaus natuurlijk terrein		12.661	12.478	12.202	12.001	11.168	11.162	11.188	11.302					
Afstanden terreinpunten	42.418	32.003	27.771	26.019	25.000	20.607	18.908	17.807	12.402	0.000				
Niveaus project		12.661	12.478	12.202	12.001	11.168	11.162	11.188	11.302					
Hoogteverschil met natuurlijk terrein		0.000	0.000	0.000	0.000	0.000	0.000	0.000	0.000					


Doorsnede kaaimuur Kerkstoel (2)

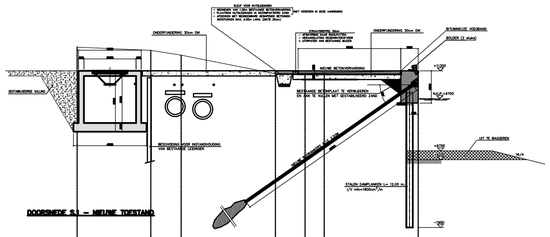

Horizontale schaal: 1/200
Vertikale schaal: 1/200
Referentievlak: 0.00m (T.A.W.)

Niveaus natuurlijk terrein		12.661	12.478	12.202	12.001	11.168	11.162	11.188	11.302					
Afstanden terreinpunten	42.418	32.003	27.771	26.019	25.000	20.607	18.908	17.807	12.402	0.000				
Niveaus project		12.661	12.478	12.202	12.001	11.168	11.162	11.188	11.302					
Hoogteverschil met natuurlijk terrein		0.000	0.000	0.000	0.000	0.000	0.000	0.000	0.000					


Doorsnede thv Deckx

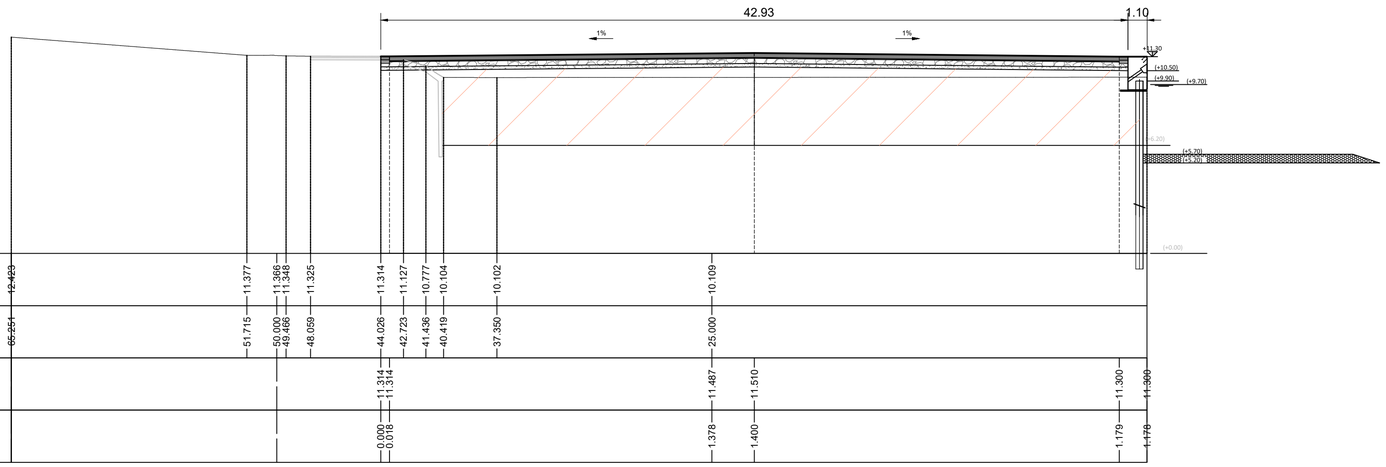

Horizontale schaal: 1/200
Vertikale schaal: 1/200
Referentievlak: 0.00m (T.A.W.)

Niveaus natuurlijk terrein	12.423			11.377	11.366	11.348	11.325		11.314	11.127	10.777	10.104	10.102			10.109					11.300	11.300				
Afstanden terreinpunten	65.251			51.715	50.000	49.466	48.050		44.026	42.723	41.436	40.419	37.350			25.000										
Niveaus project									11.314	11.314						11.487		11.510								
Hoogteverschil met natuurlijk terrein									0.000	0.018						1.378		1.400			1.179	1.178				

Doorsnede thv Janssens-Smeets

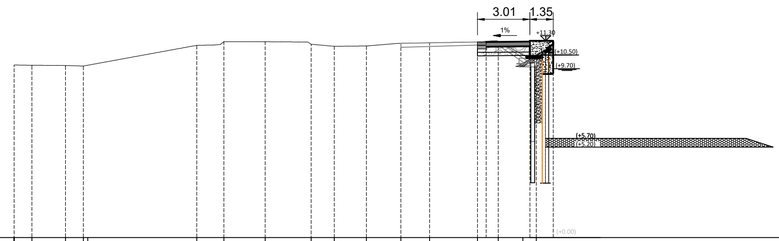

Horizontale schaal: 1/200
Vertikale schaal: 1/200
Referentievlak: 0.00m (T.A.W.)

Niveaus natuurlijk terrein	9.944	9.895	9.879	9.863			11.043	11.254	11.248	11.103	10.988	11.005	11.161	11.190	11.238	11.267	10.501	10.082								
Afstanden terreinpunten	54.220	53.210	51.277	50.257	50.000		43.736	42.178	39.802	37.166	35.833	33.987	32.013	30.356	27.609	26.410	25.000	24.228	0.000							
Niveaus project															11.238	11.267	11.300	11.300								
Hoogteverschil met natuurlijk terrein															-0.036	0.000	0.000	0.000								

AFDELING ALBERTKANAAL
HAVENSTRAAT 44 - 3500 HASSELT
T 011 29 84 00 - E albertkanaal@vlaamsewaterweg.be
www.vlaamsewaterweg.be

PLANNR. **AAK-18-1102-A** 009

Getekend door

Mark Biesmans

Opgemaakt door de ondergetekende ingenieur
Antwerpen,

ir. Peter Agotha

HISTORIEK

IND.	DATUM	KENMERK	TK
-	12-10-18	Aanmaak plan	mb

AFMETING: 0,74x0,59= 0,44 | SCHAAL:1/200

ALBERTKANAAL

VAK 21: VIERSEL - HERENTALS
Gemeente Grobbendonk
Renovatie kaaimuren Kerkstoel, Deckx en Janssens-Smeets

A-VOORSTUDIE

Doorsneden thv de kaaimuren

titelblok versie 1.0