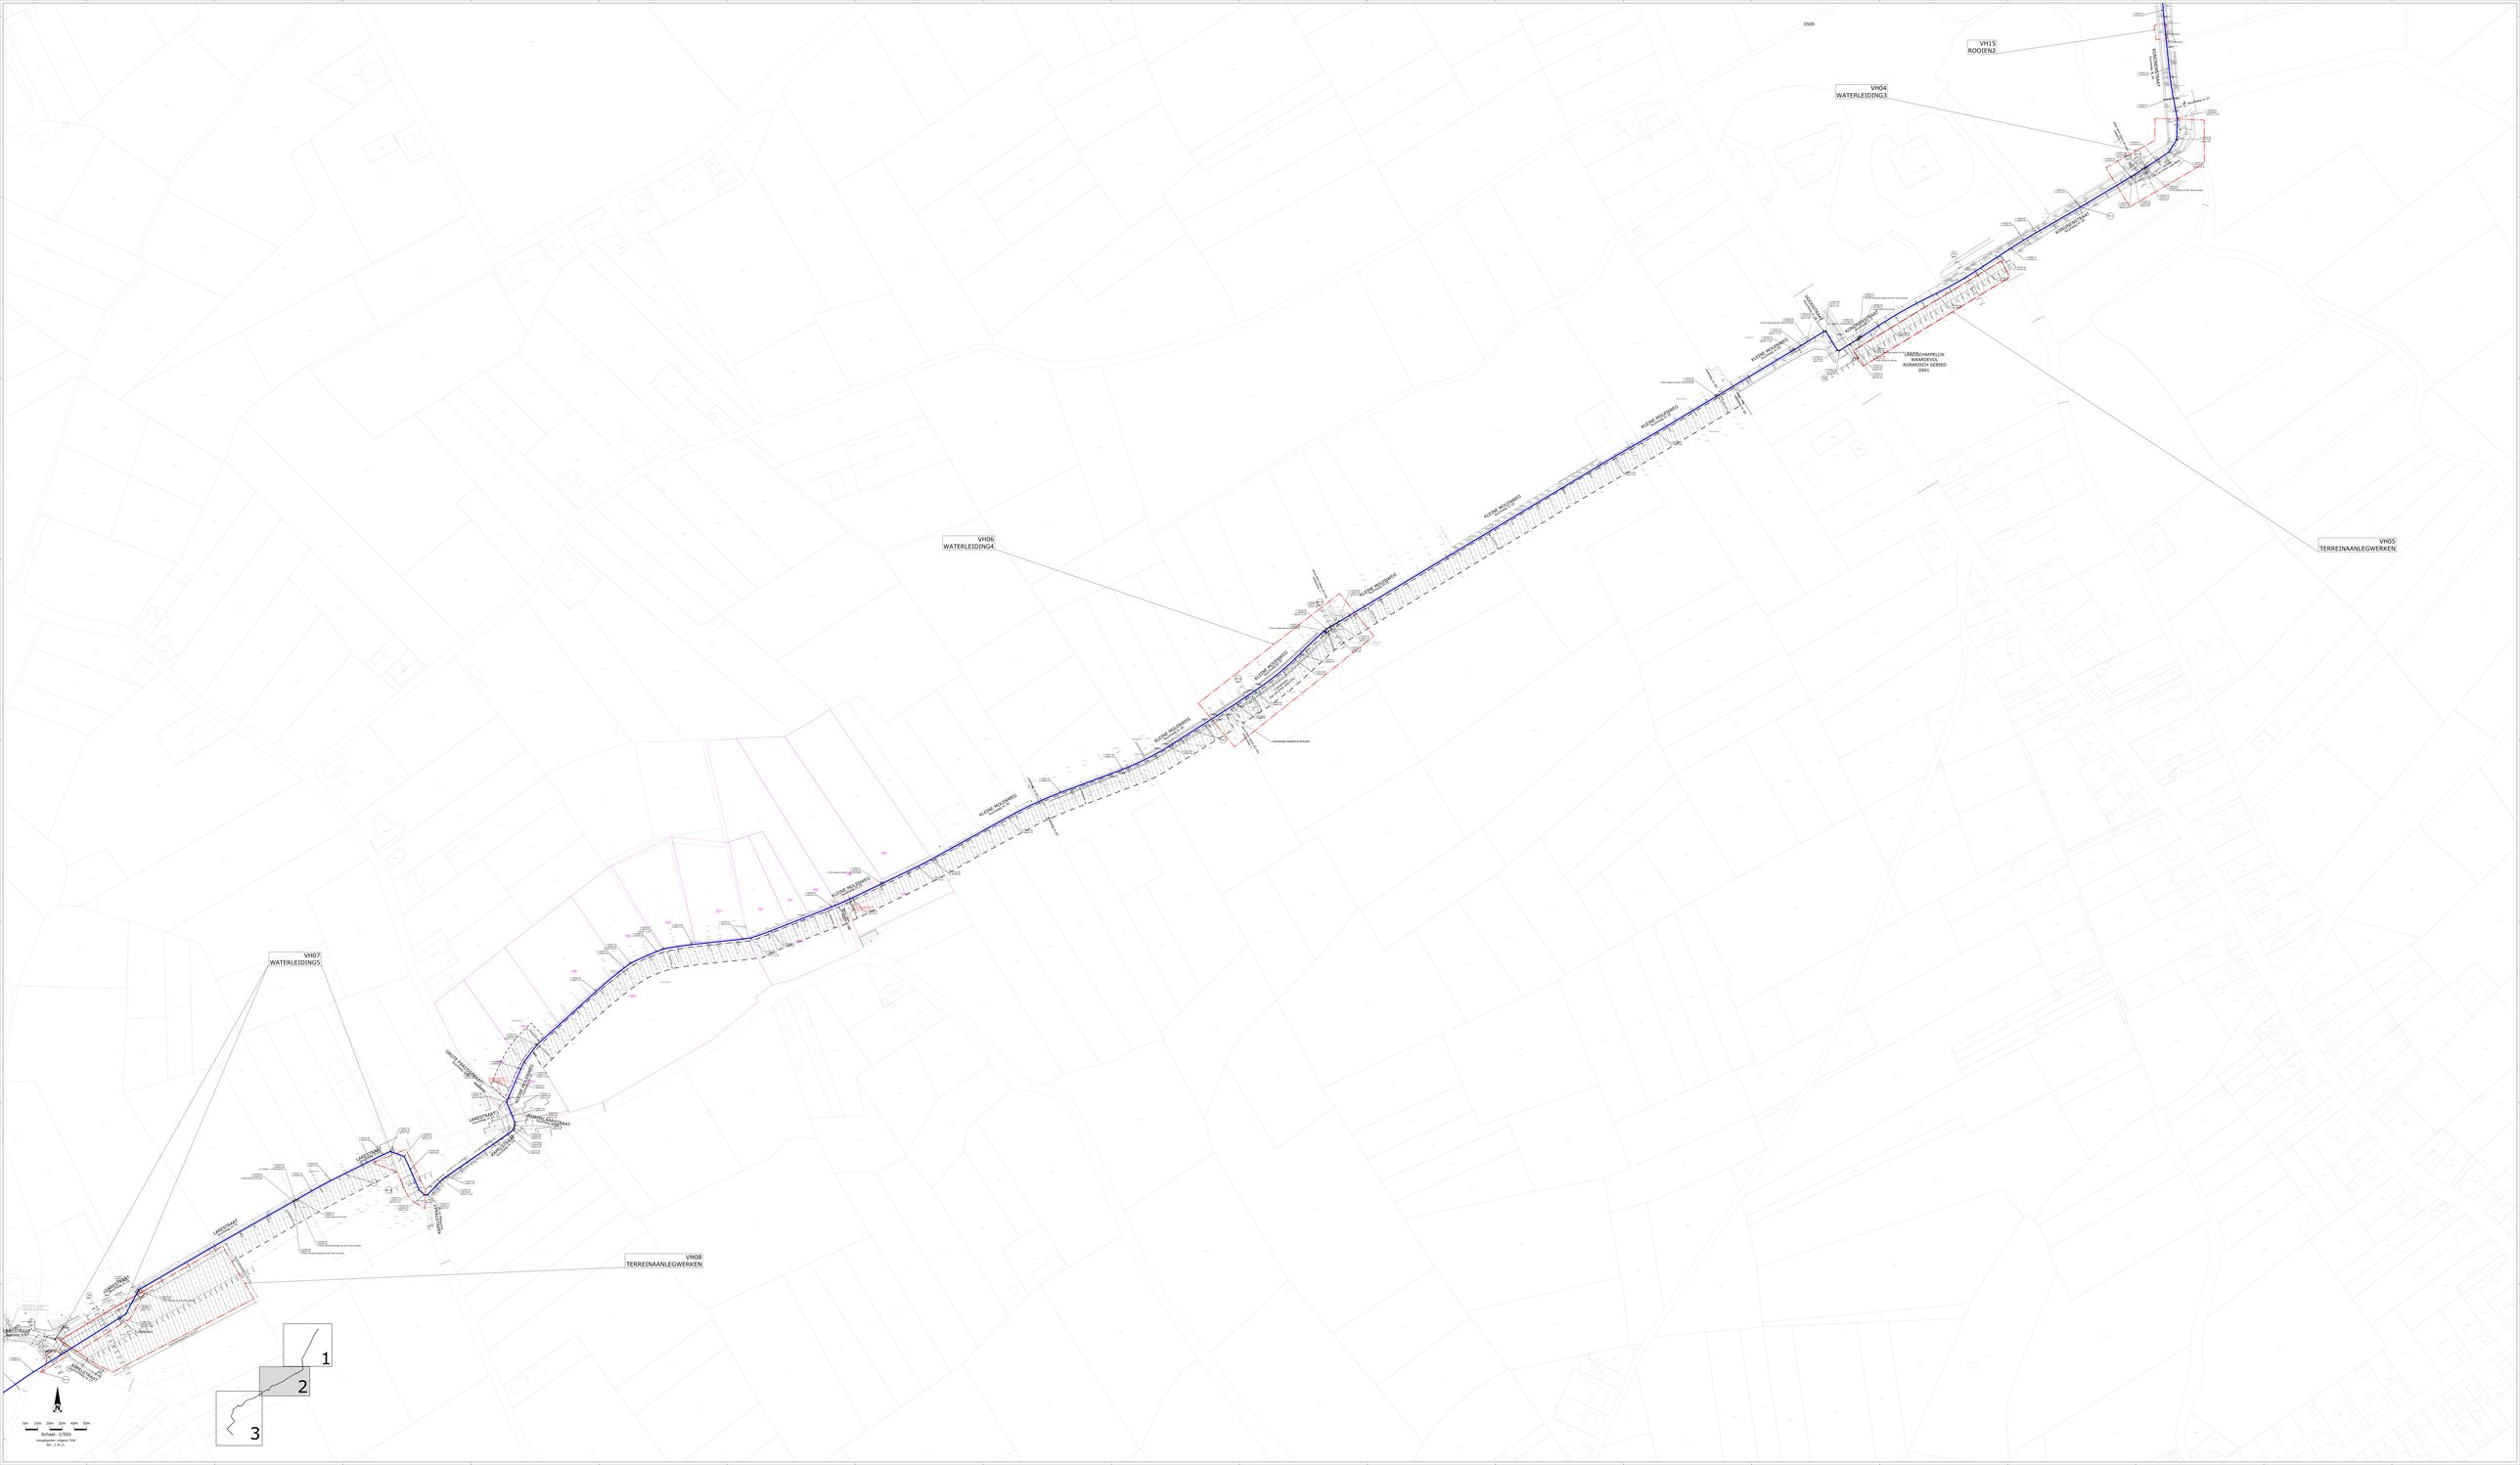

VH15
ROOIEN2
VH04
WATERLEIDING3
VH05
TERREINAANLEGWERKEN
VH06
WATERLEIDING4
VH07
WATERLEIDINGS
VH08
TERREINAANLEGWERKEN
KORDINENSTRAAT
KLEINE ROLENWEG
LANDSCHAPPELIJK
WAARDEVOL
AGRARISCH GEBIED
0901
GROTE PAATSEWEG
LAREESTRAAT
KAMPELSTRAAT
1
2
3
Schaal: 1:500