



ARCHEOLOGIENOTA - BIJLAGEN LANAKEN - ARKSTRAAT


J. CLAESEN, B. VAN GENECHTEN,
E. AUDENAERT, K. BOUCKAERT,
E. KEERSMAEKERS & A. DOUCET

FEBRUARI – MAART 2019



11/01/2019

11/01/2019

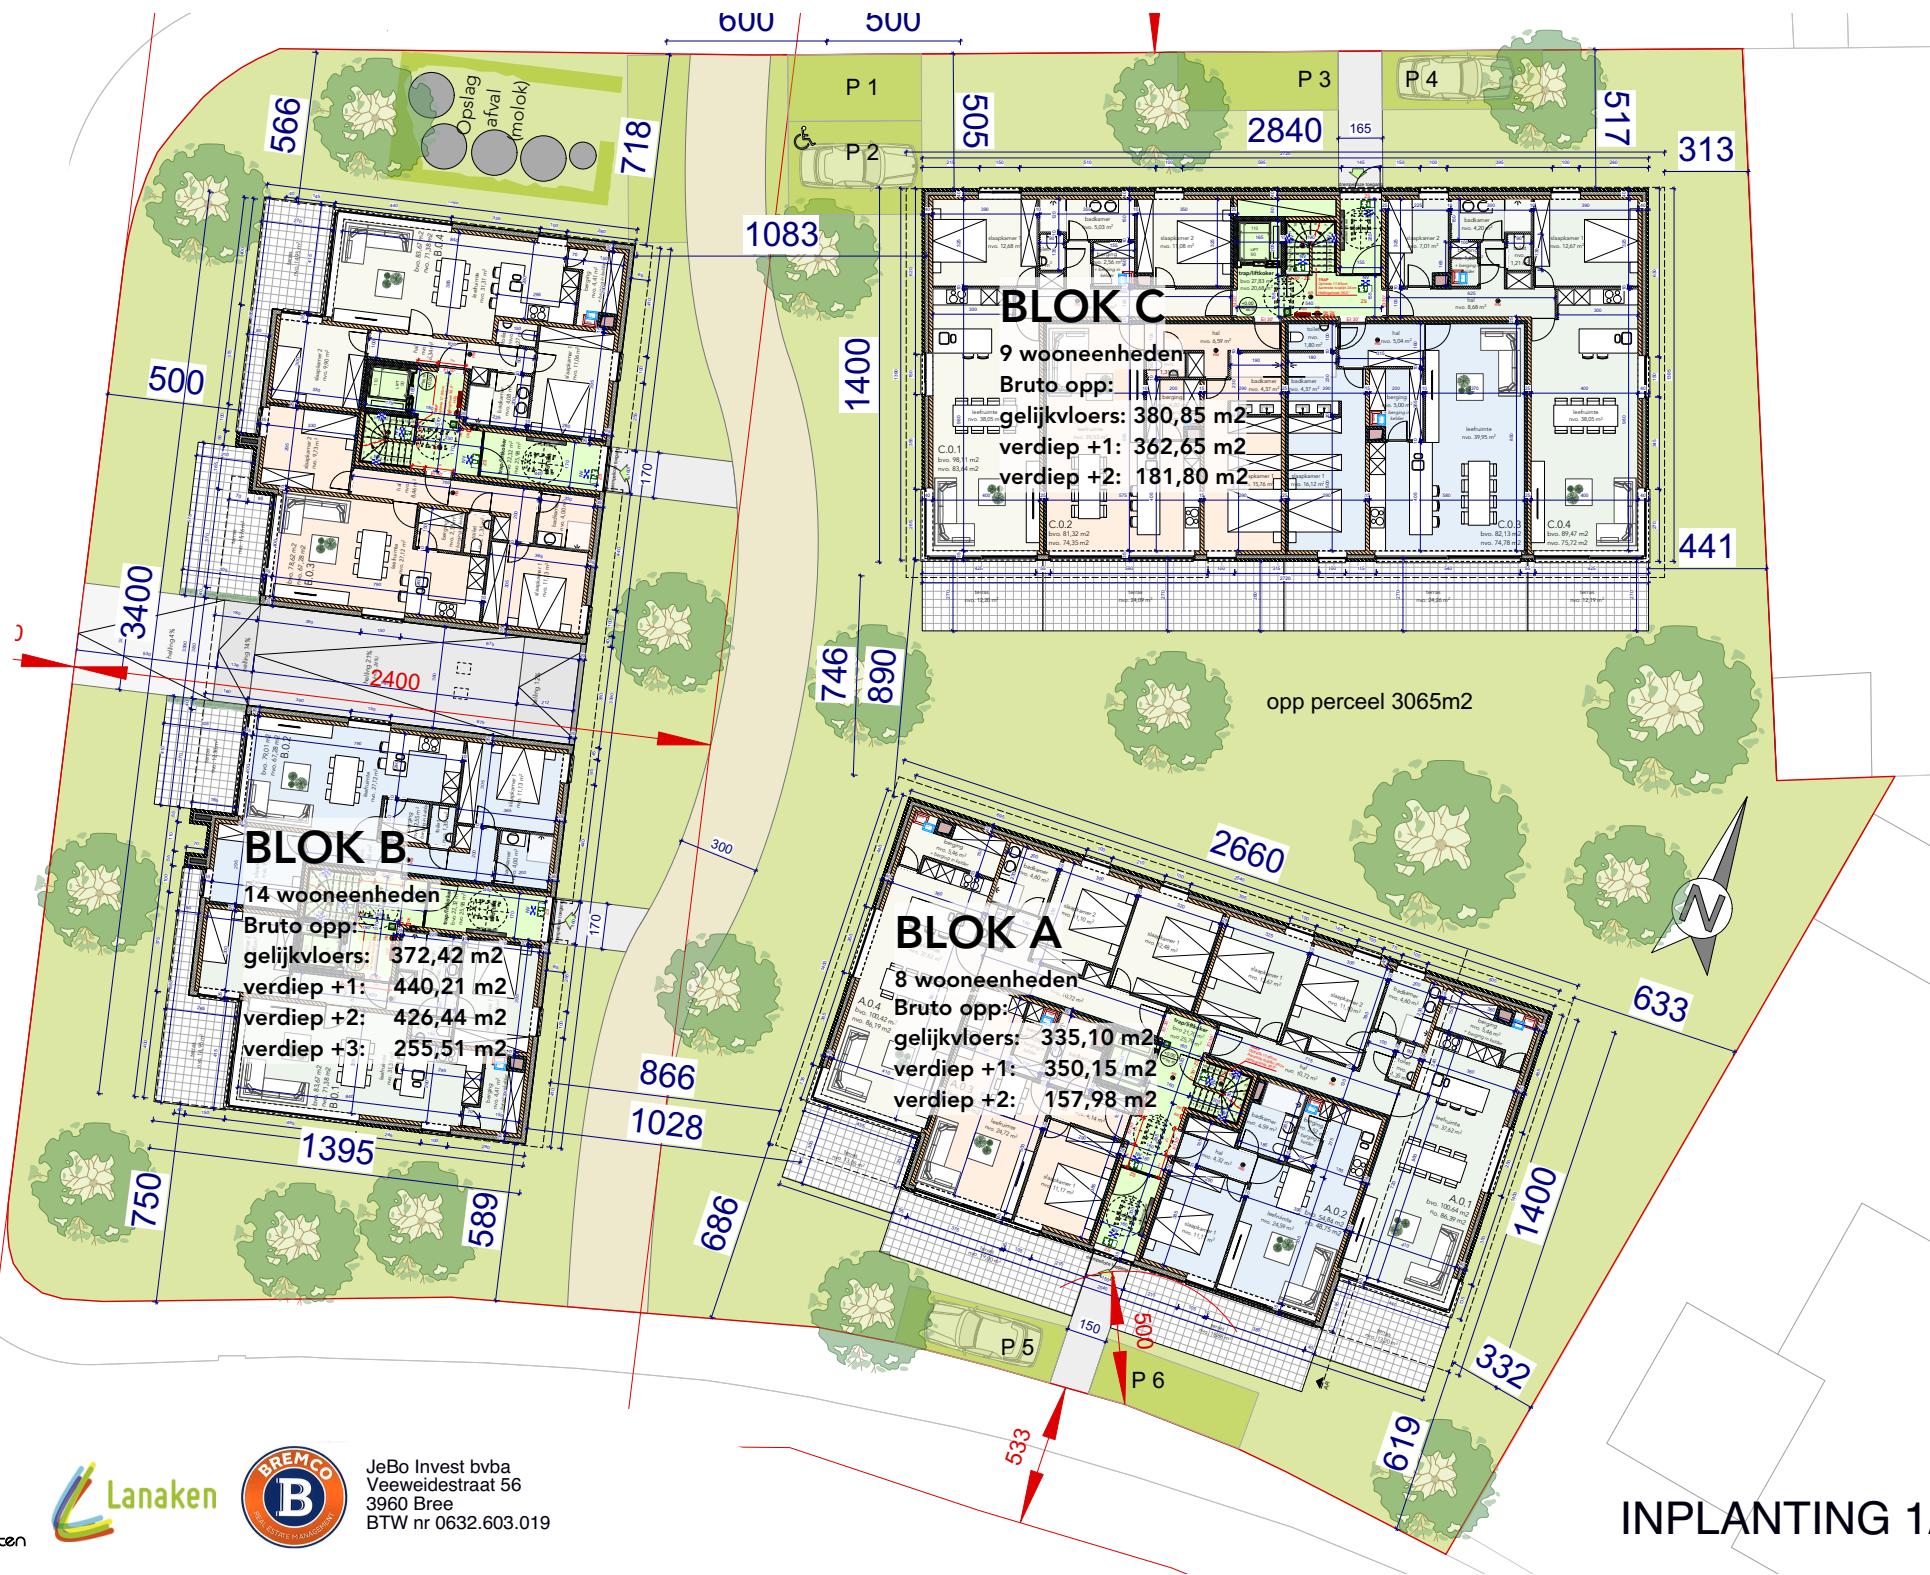




11/01/2019



JeBo Invest bvba
 Veeweidestraat 56
 3960 Bree
 BTW nr 0632.603.019

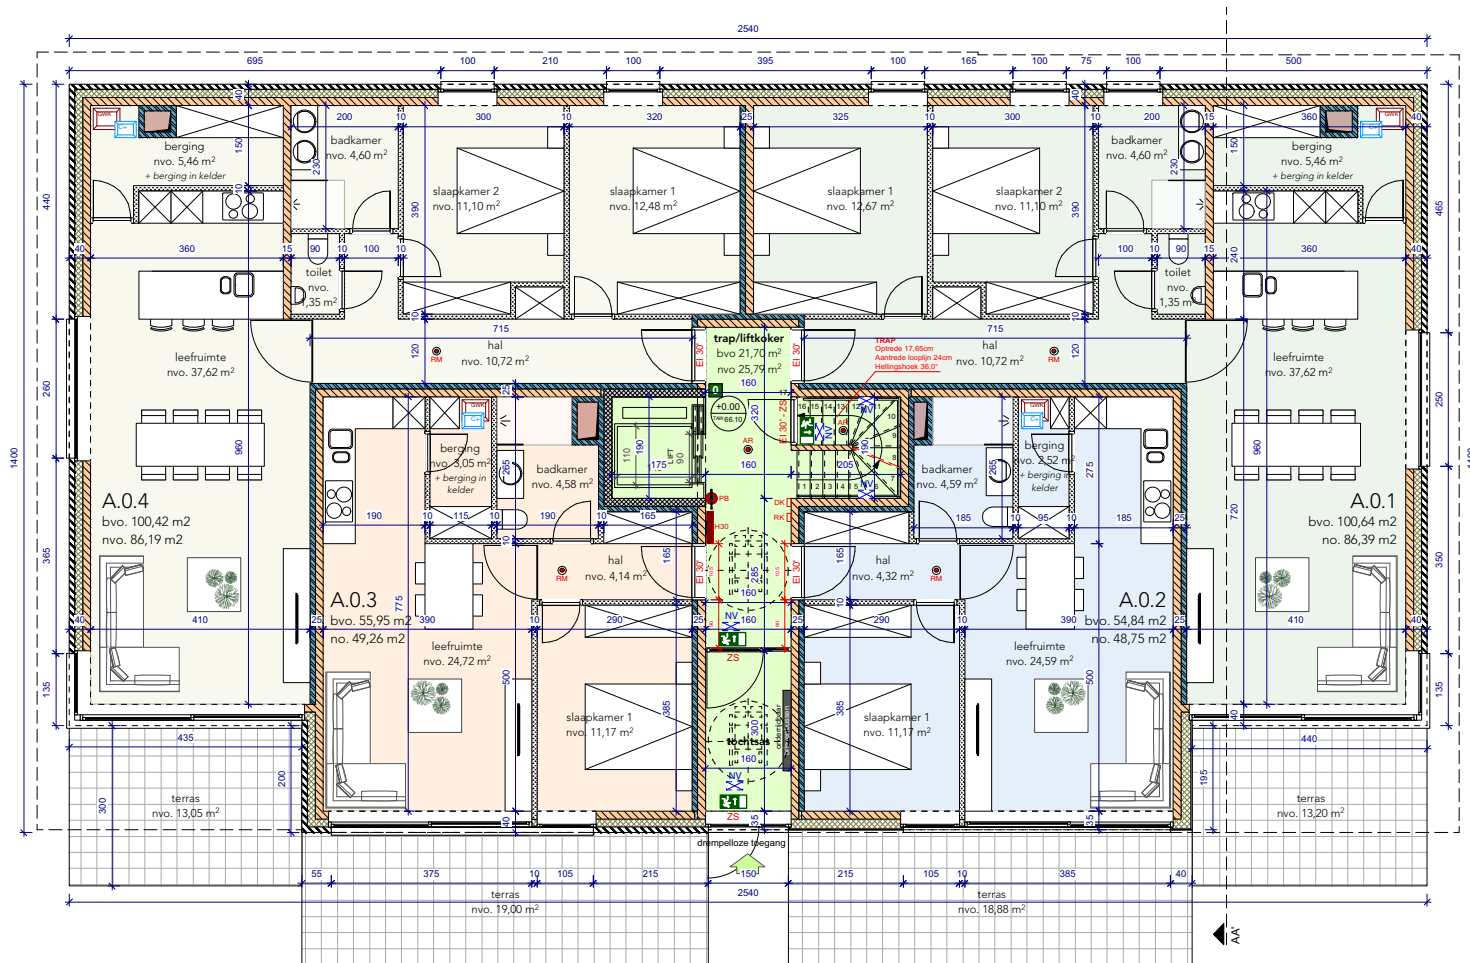


11/01/2019




JeBo Invest bvba
Veeweidestraat 56
3960 Bree
BTW nr 0632.603.019

BLOK A - NIV. 0 - 1/100

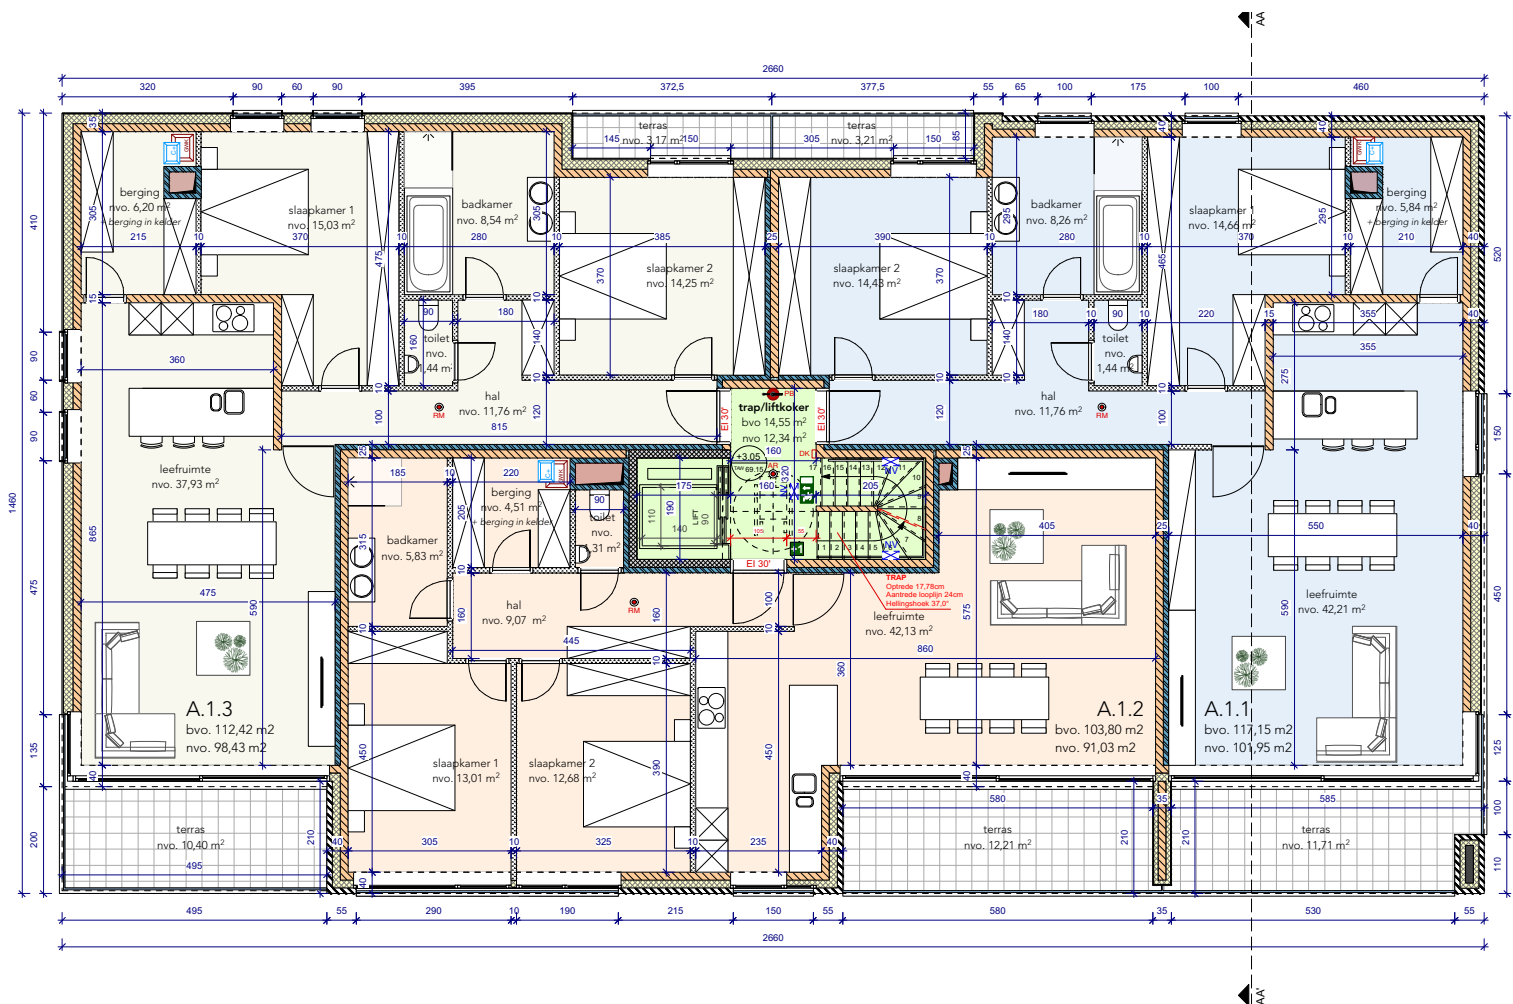


11/01/2019

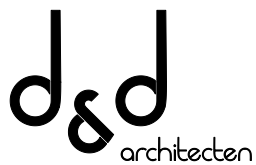


JeBo Invest bvba
Veeweidestraat 56
3960 Bree
BTW nr 0632.603.019

BLOK A - NIV. +1 - 1/100

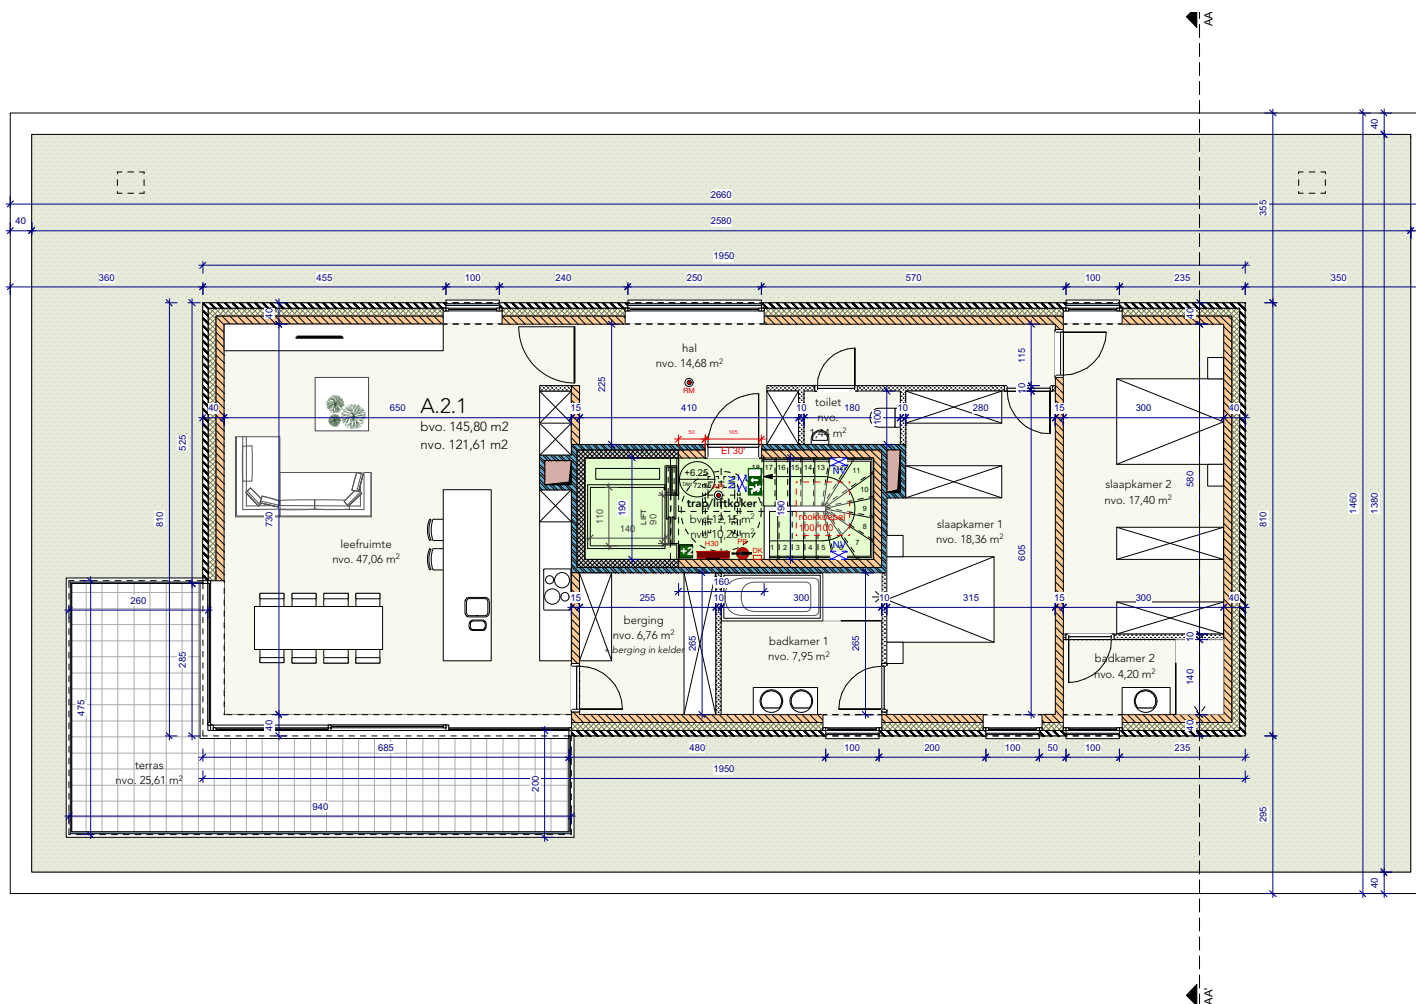


11/01/2019

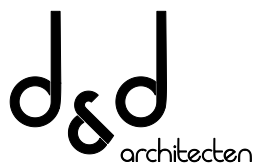

JeBo Invest bvba
Veeweidestraat 56
3960 Bree
BTW nr 0632.603.019

BLOK A - NIV. +2 - 1/100

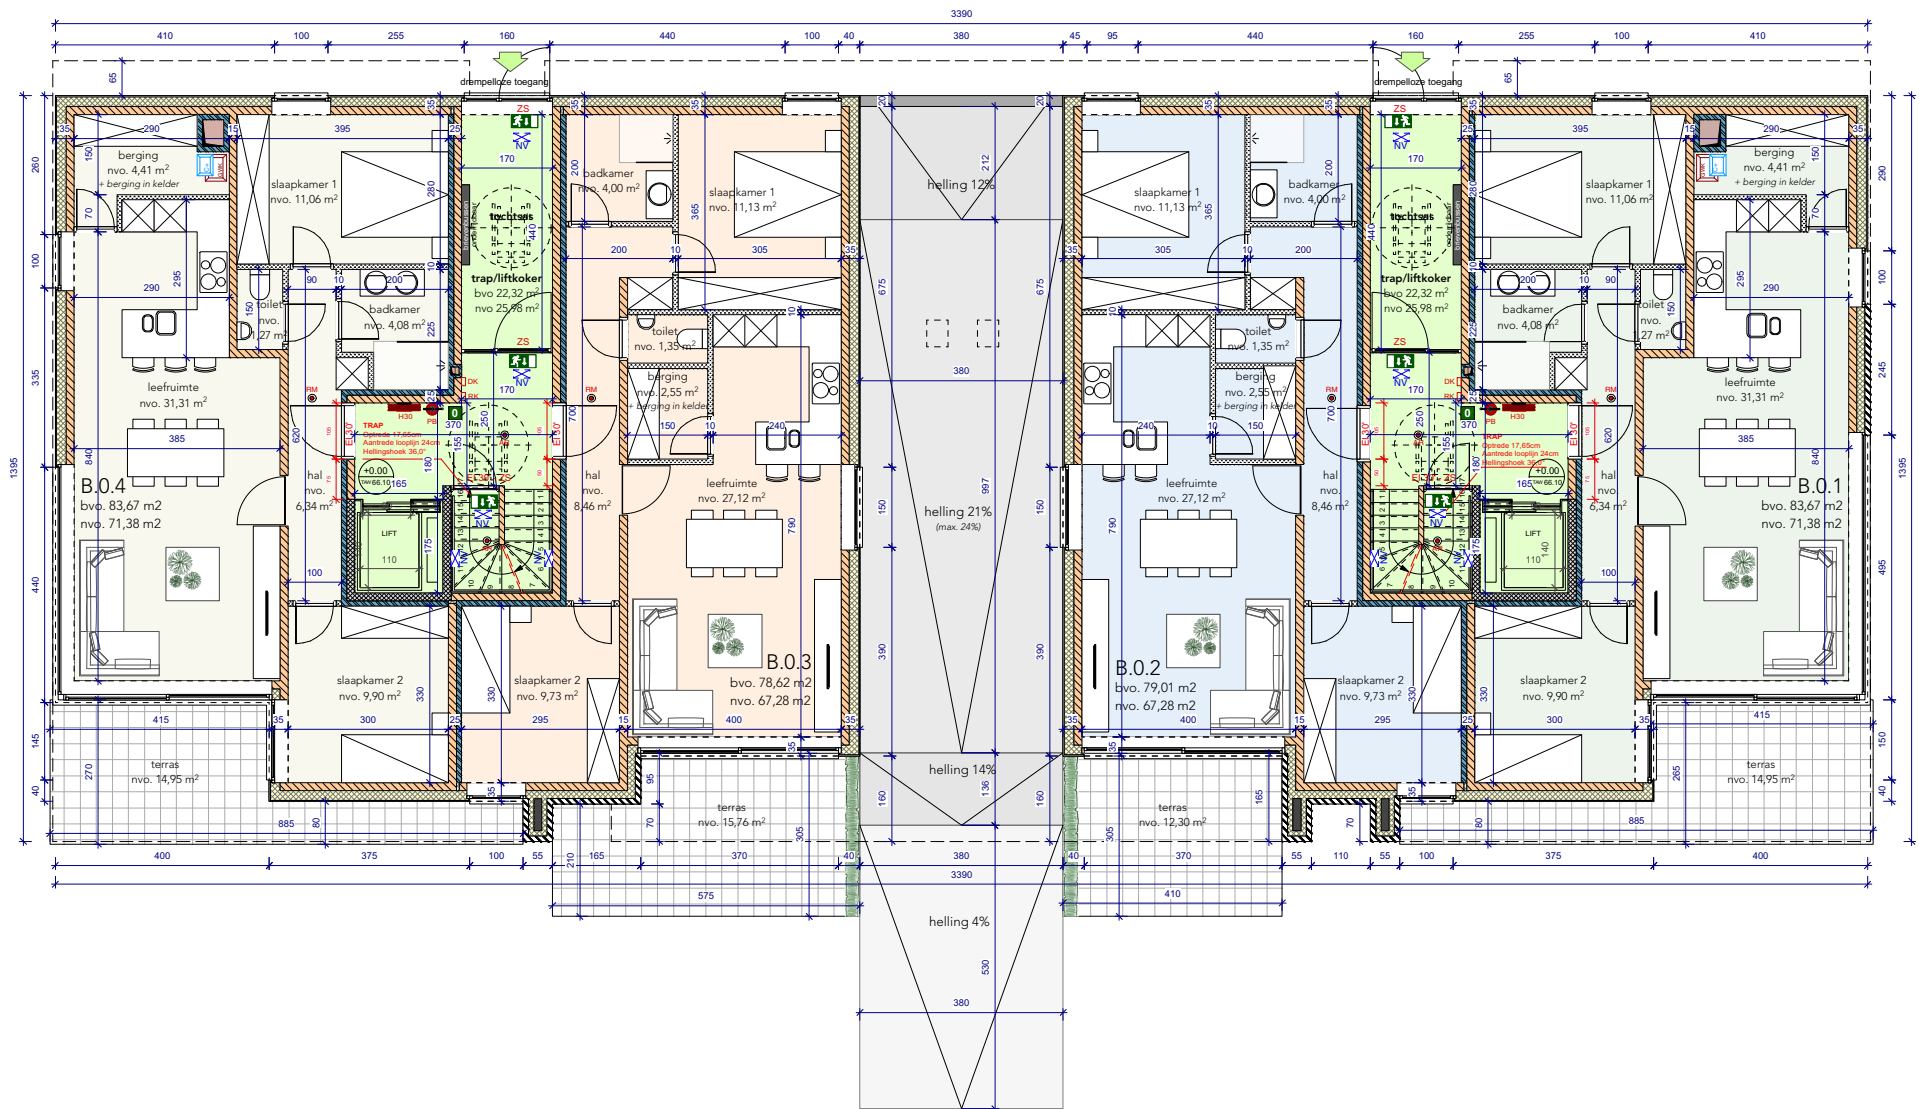

11/01/2019


d&d
architecten

Lanaken




JeBo Invest bvba
Veeweidestraat 56
3960 Bree
BTW nr 0632.603.019

BLOK B - NIV. 0 - 1/100

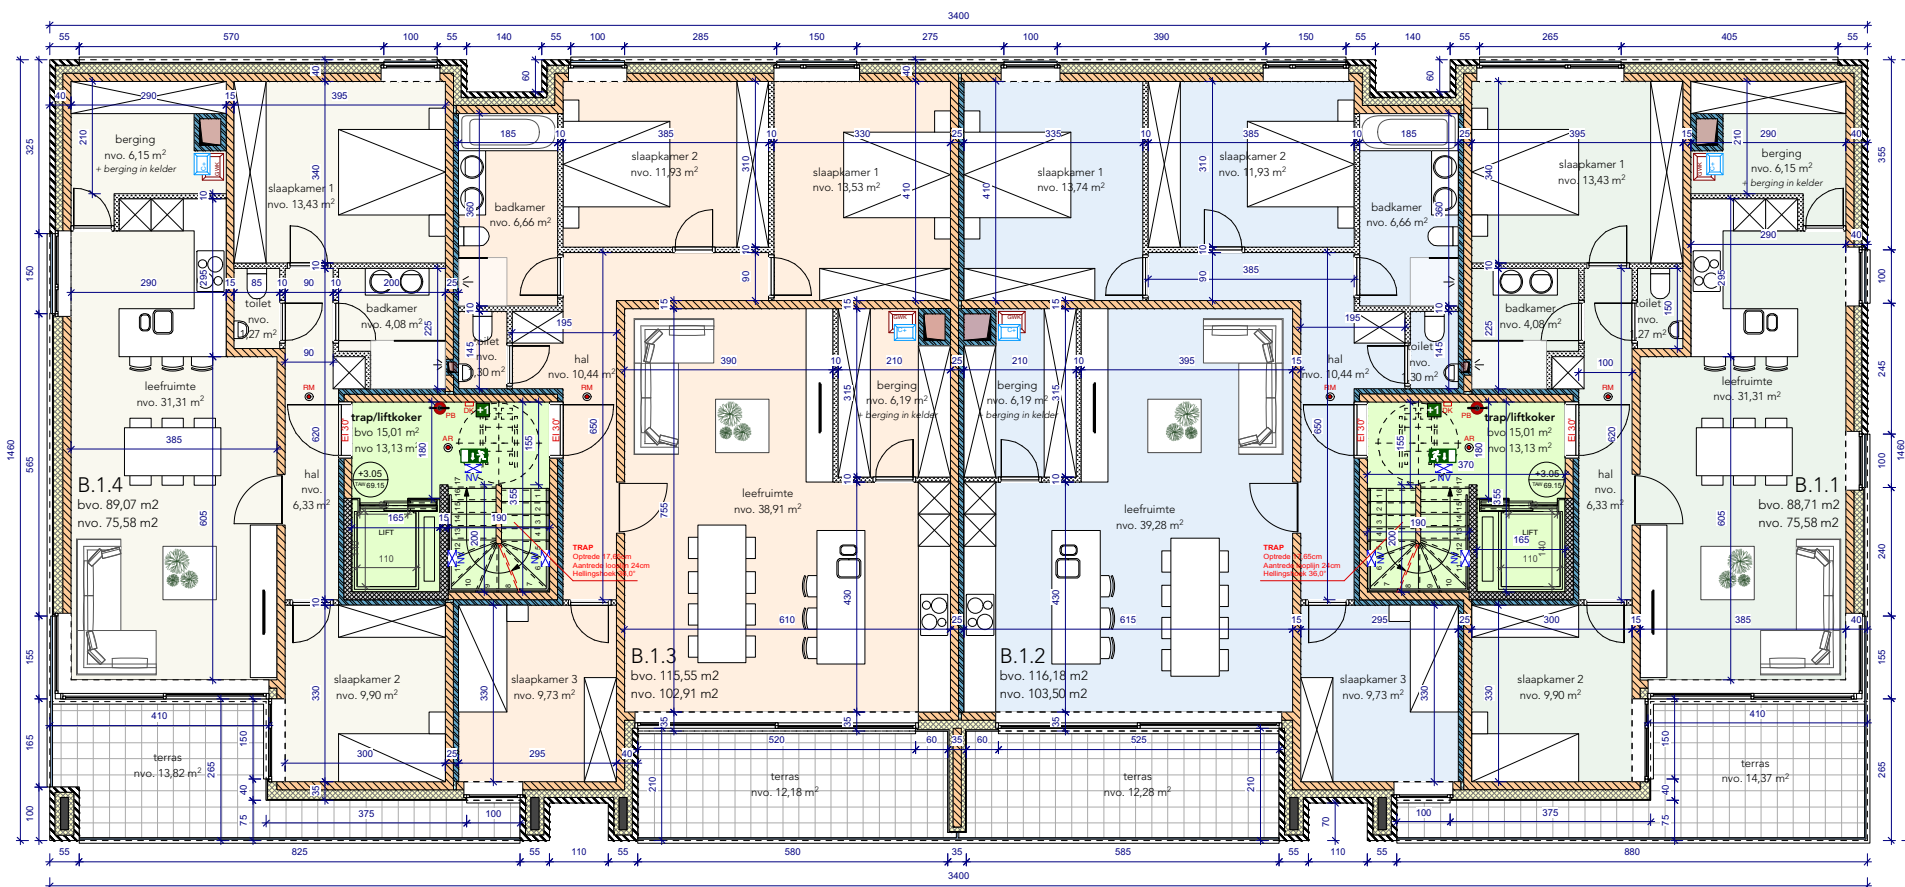


11/01/2019

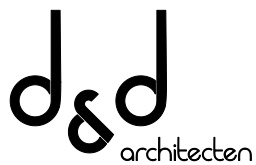

JeBo Invest bvba
Veeweidestraat 56
3960 Bree
BTW nr 0632.603.019

BLOK B - NIV. +1 - 1/100

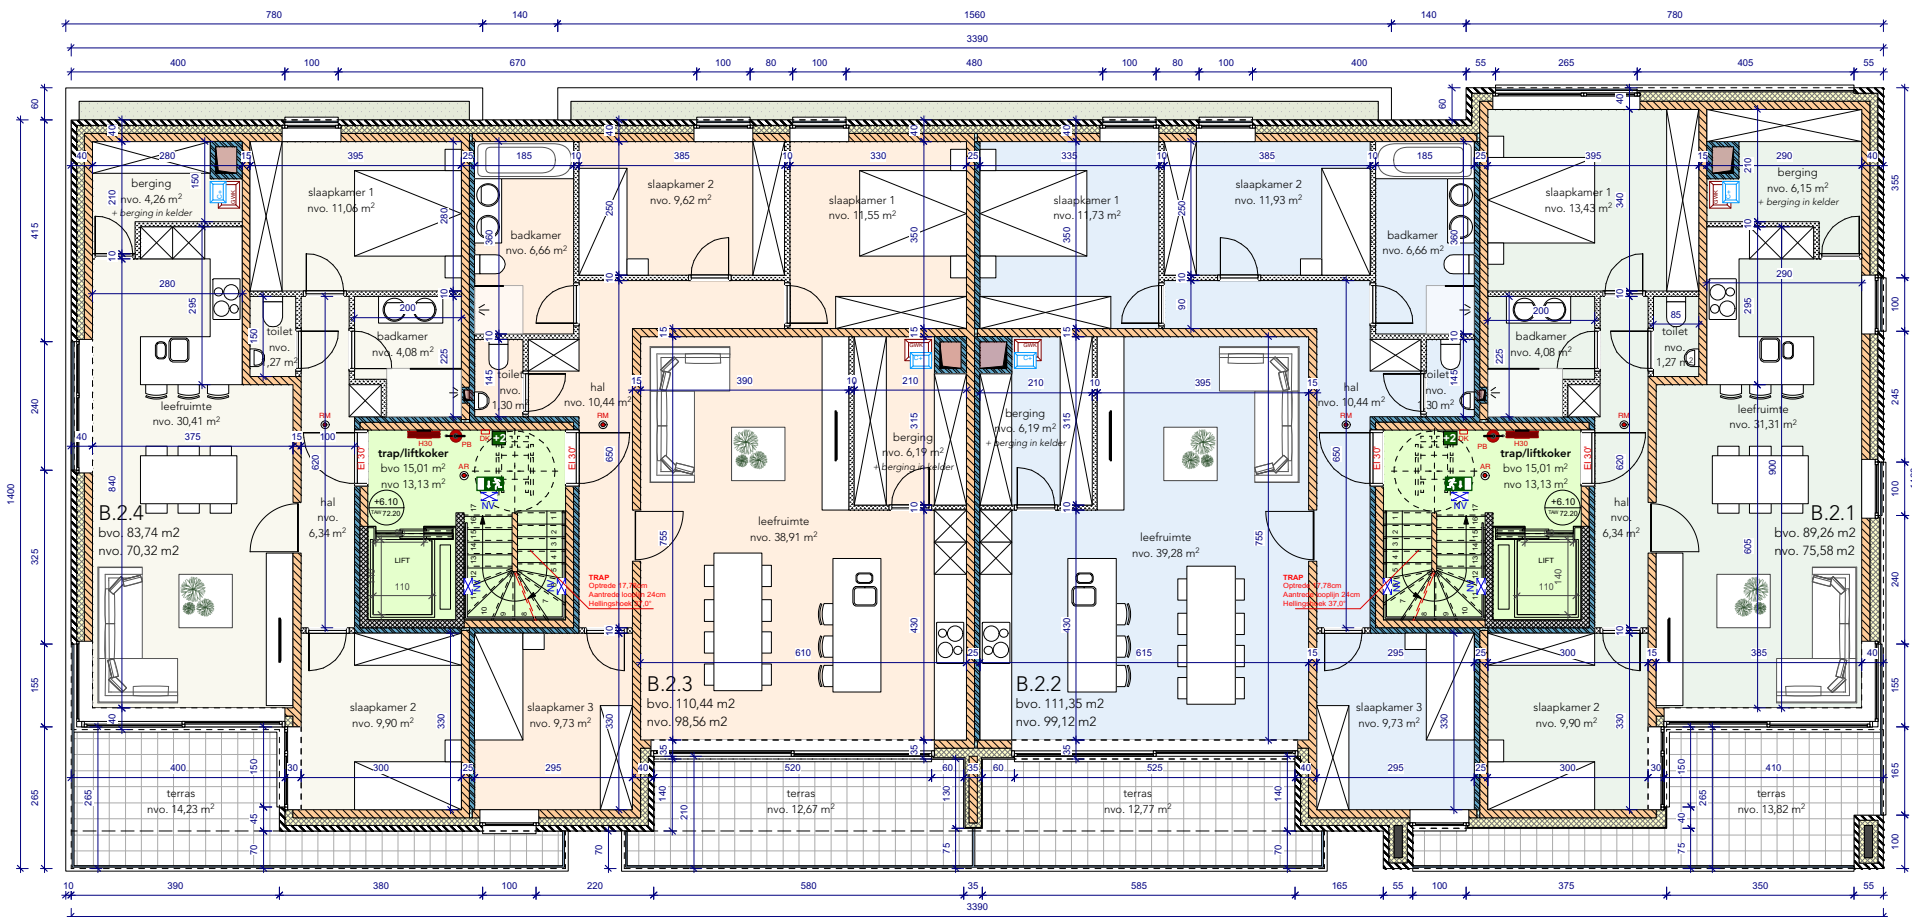


11/01/2019




JeBo Invest bvba
Veeweidestraat 56
3960 Bree
BTW nr 0632.603.019

BLOK B - NIV. +2 - 1/100

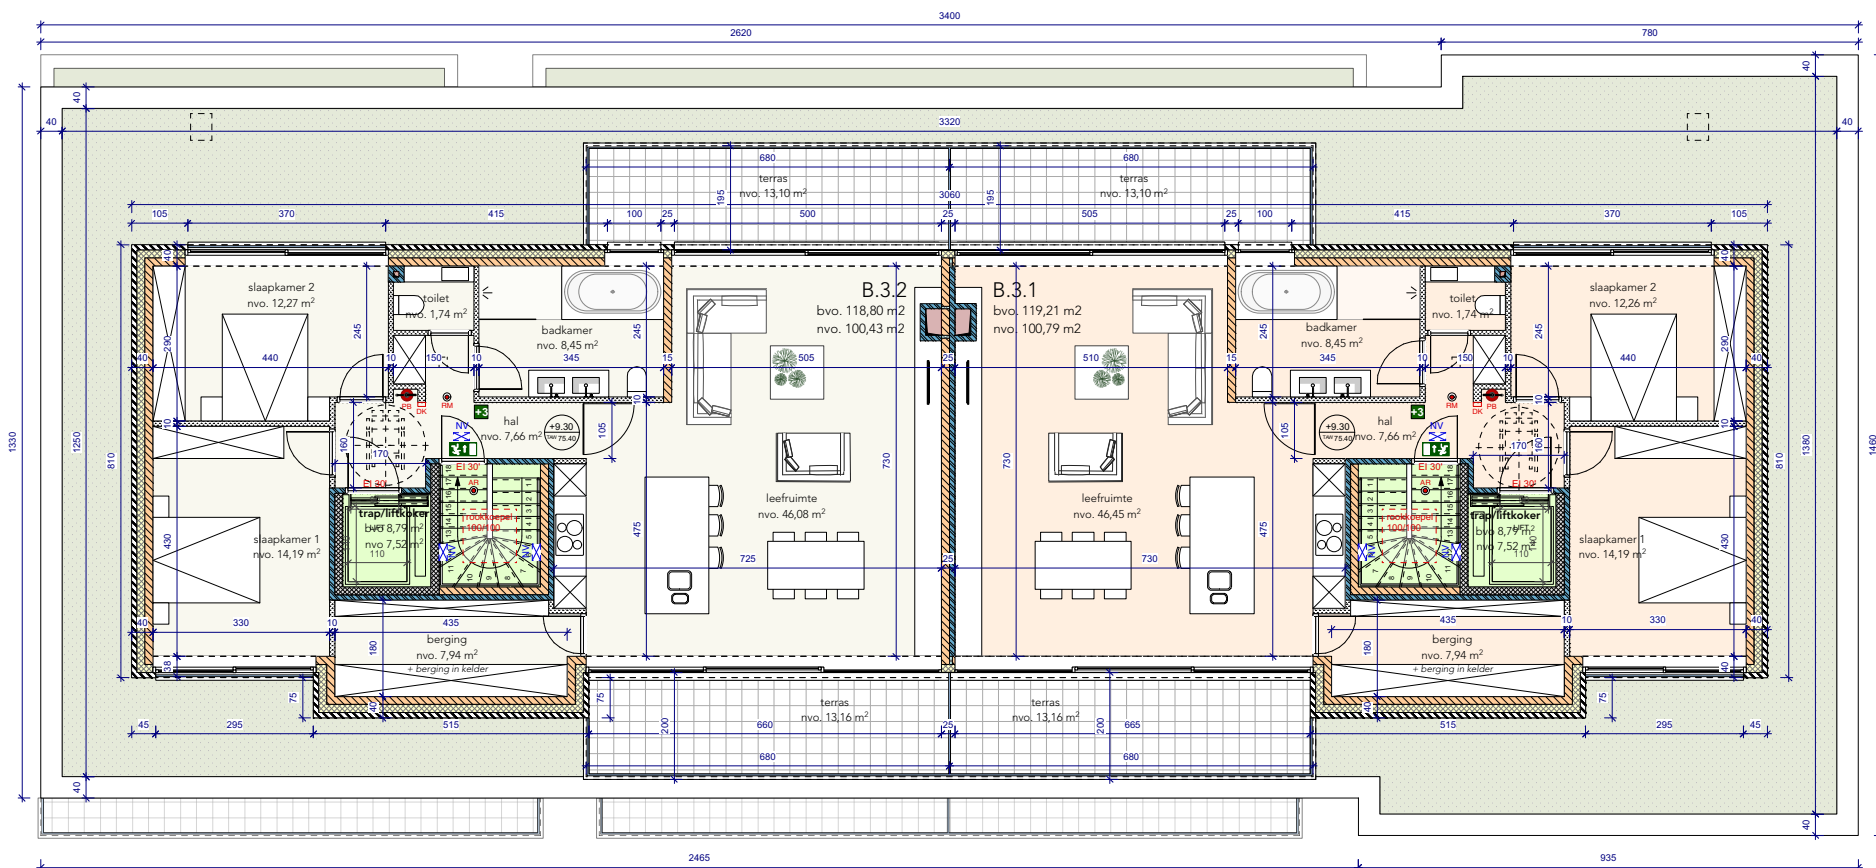


11/01/2019

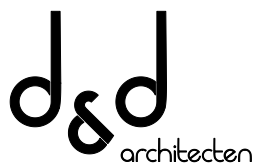


JeBo Invest bvba
Veeweidestraat 56
3960 Bree
BTW nr 0632.603.019

BLOK B - NIV. +3 - 1/100

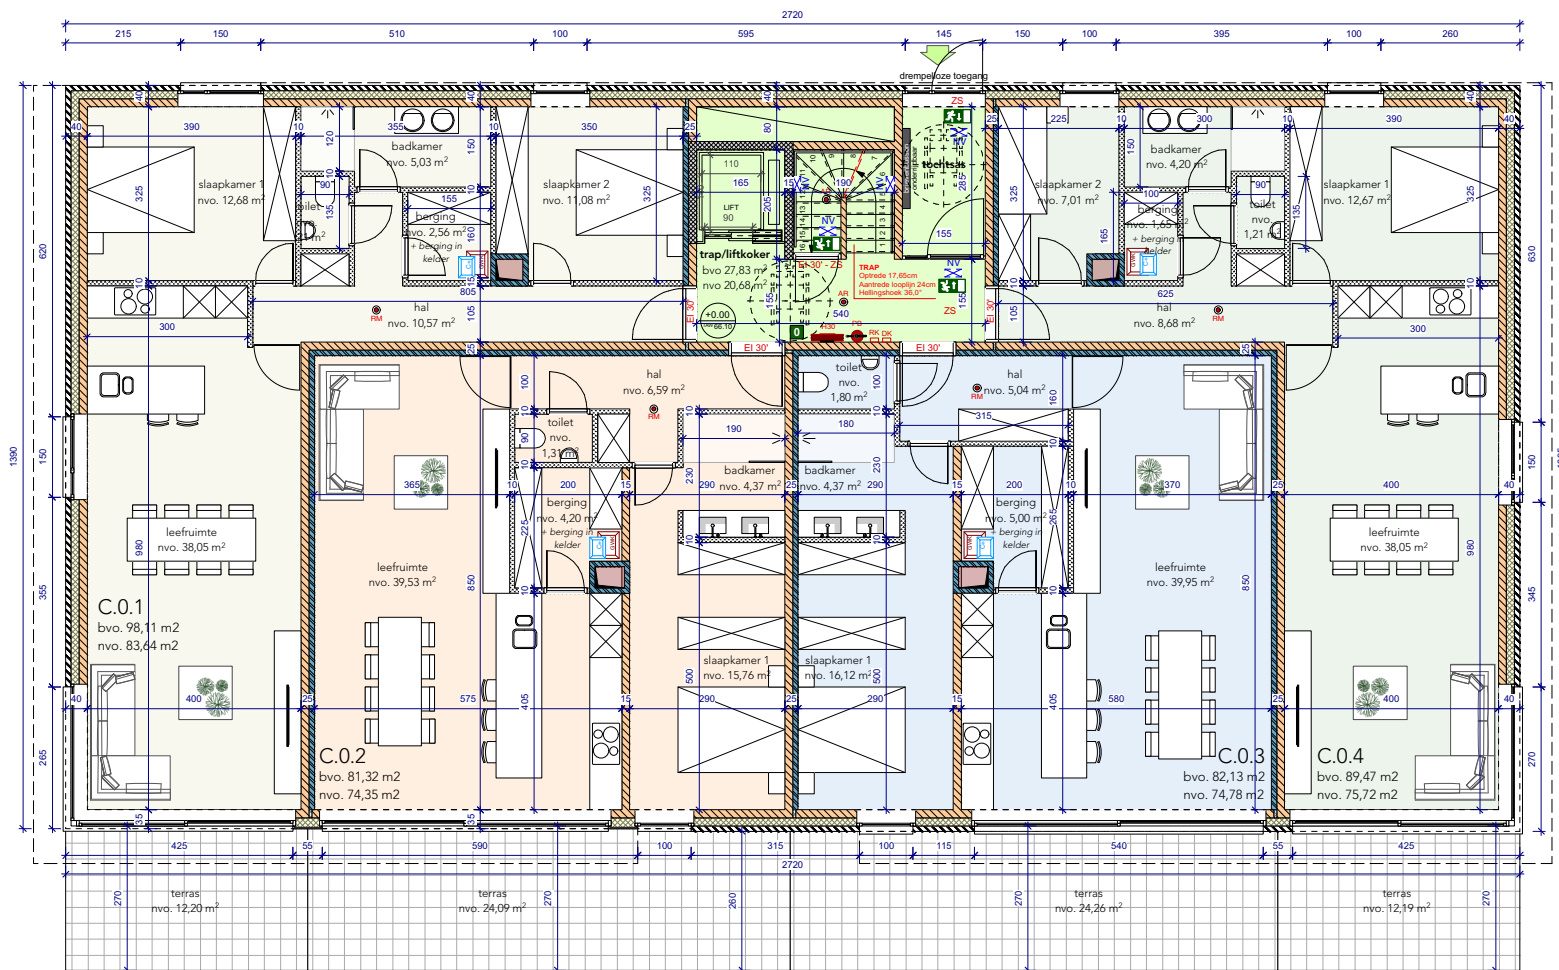


11/01/2019

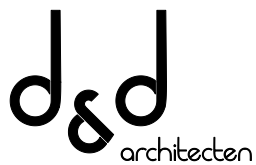


JeBo Invest bvba
Veeweidestraat 56
3960 Bree
BTW nr 0632.603.019

BLOK C - NIV. 0 - 1/100

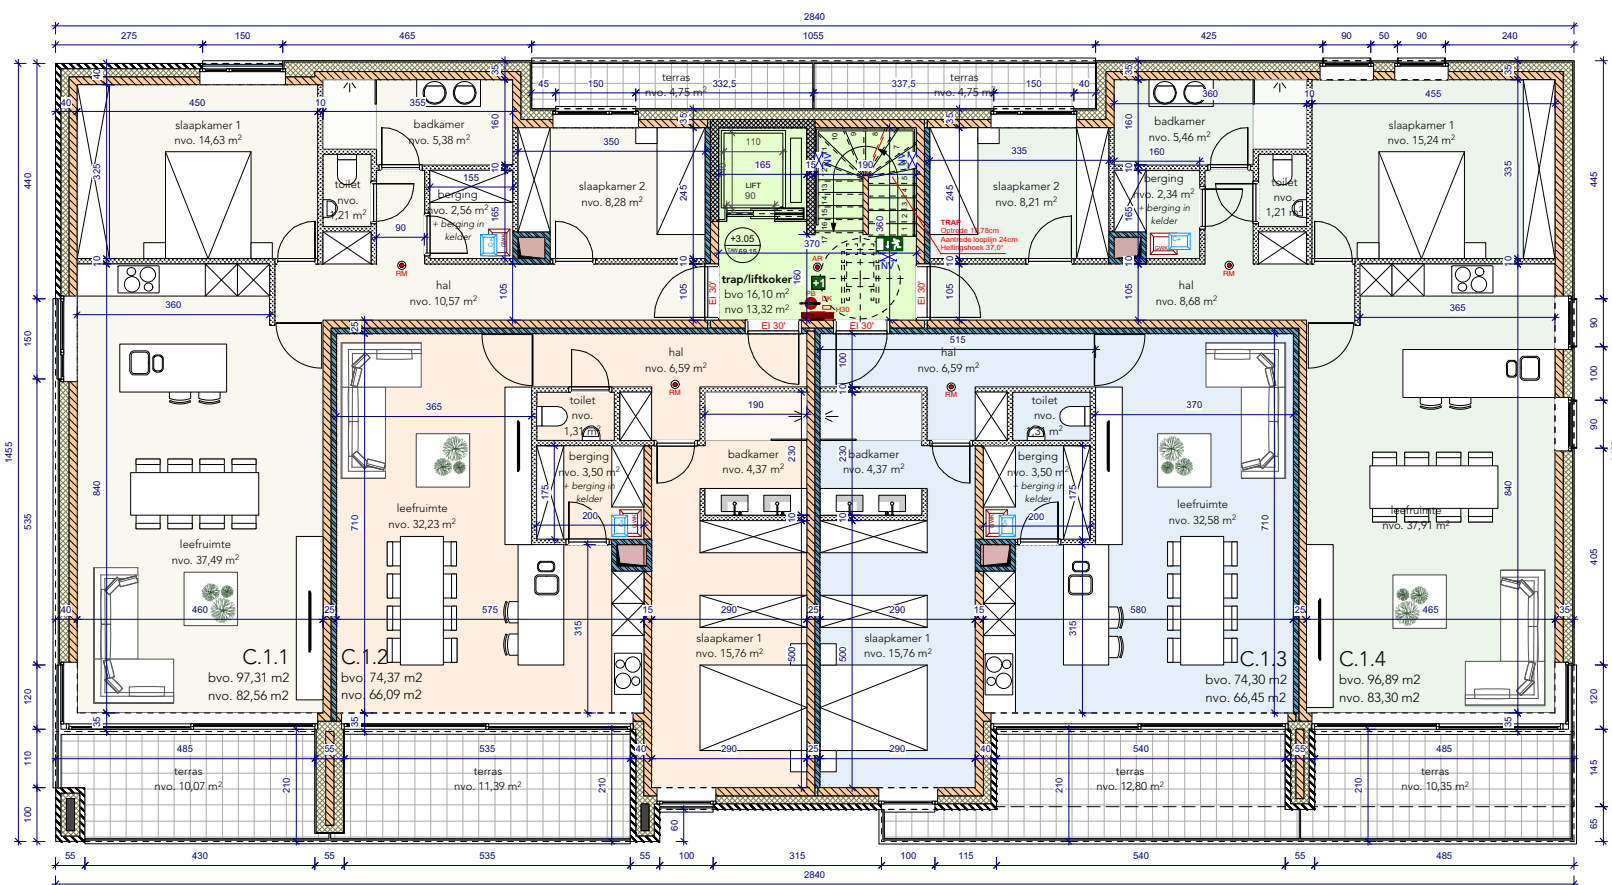


11/01/2019

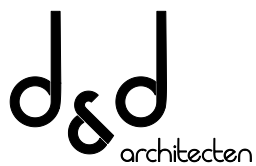


JeBo Invest bvba
Veeweidestraat 56
3960 Bree
BTW nr 0632.603.019

BLOK C - NIV. +1 - 1/100


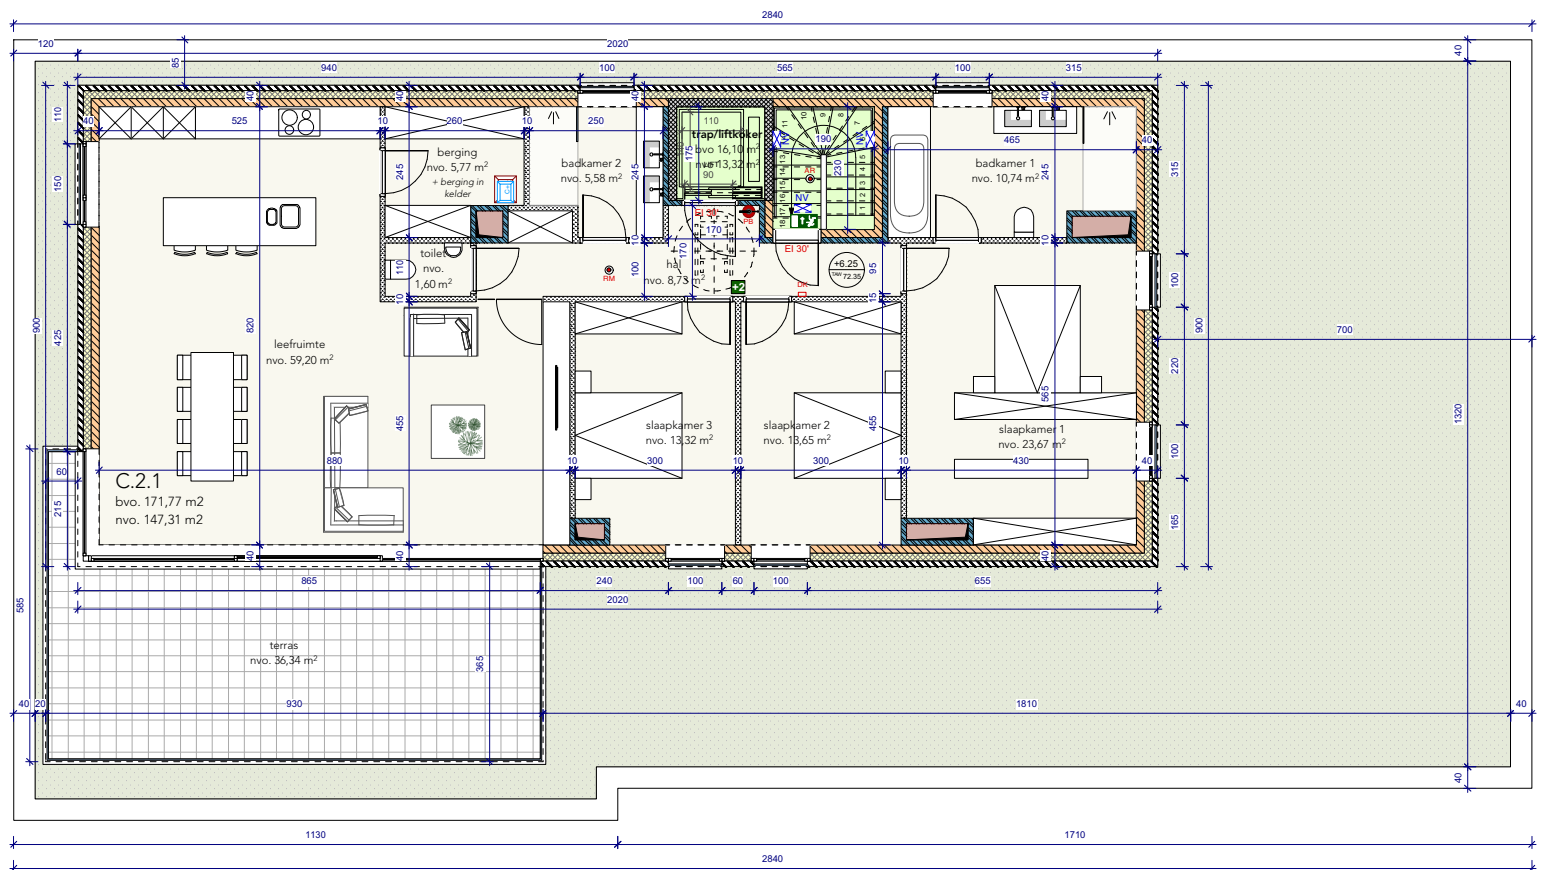


11/01/2019

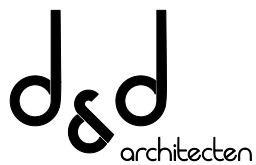

JeBo Invest bvba
Veeweidestraat 56
3960 Bree
BTW nr 0632.603.019

BLOK C - NIV. +2 - 1/100

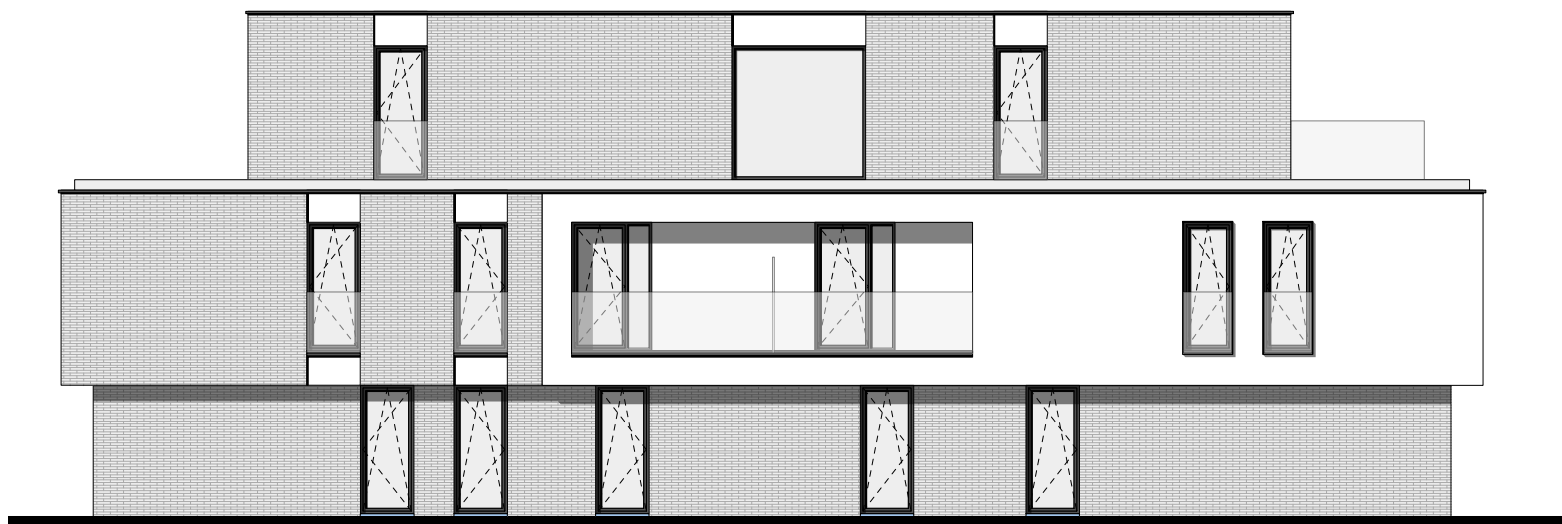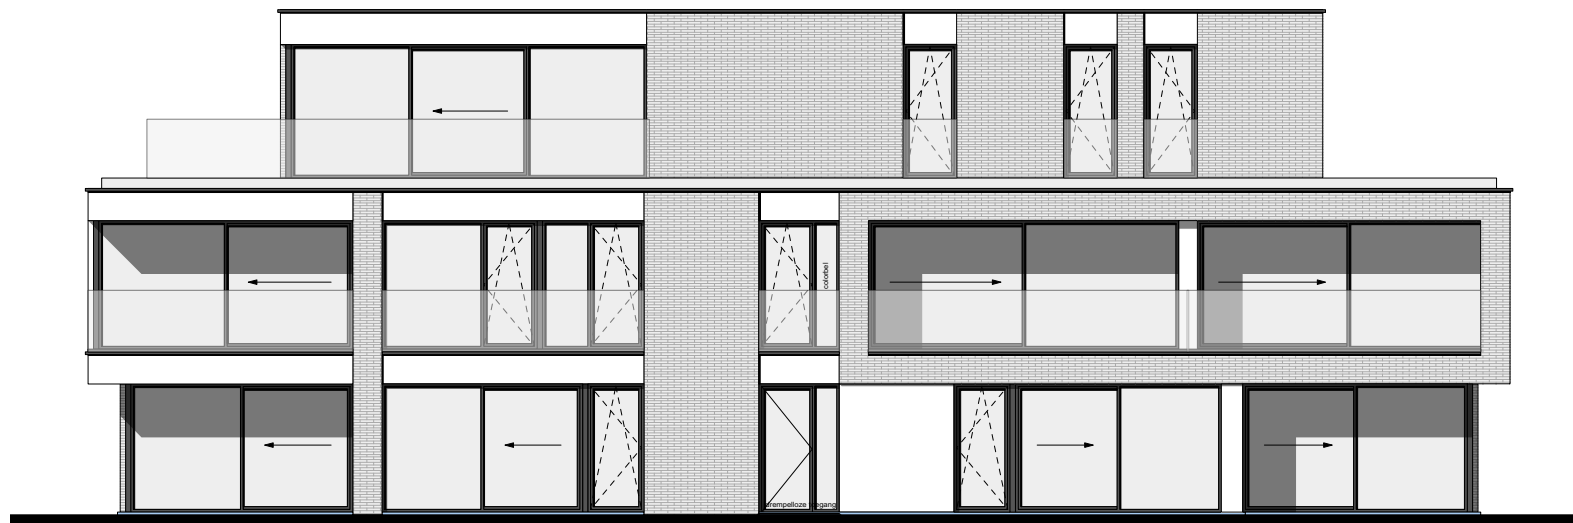

11/01/2019


d&d
architecten

Lanaken



JeBo Invest bvba
Veeweidestraat 56
3960 Bree
BTW nr 0632.603.019

BLOK A - GEVELS

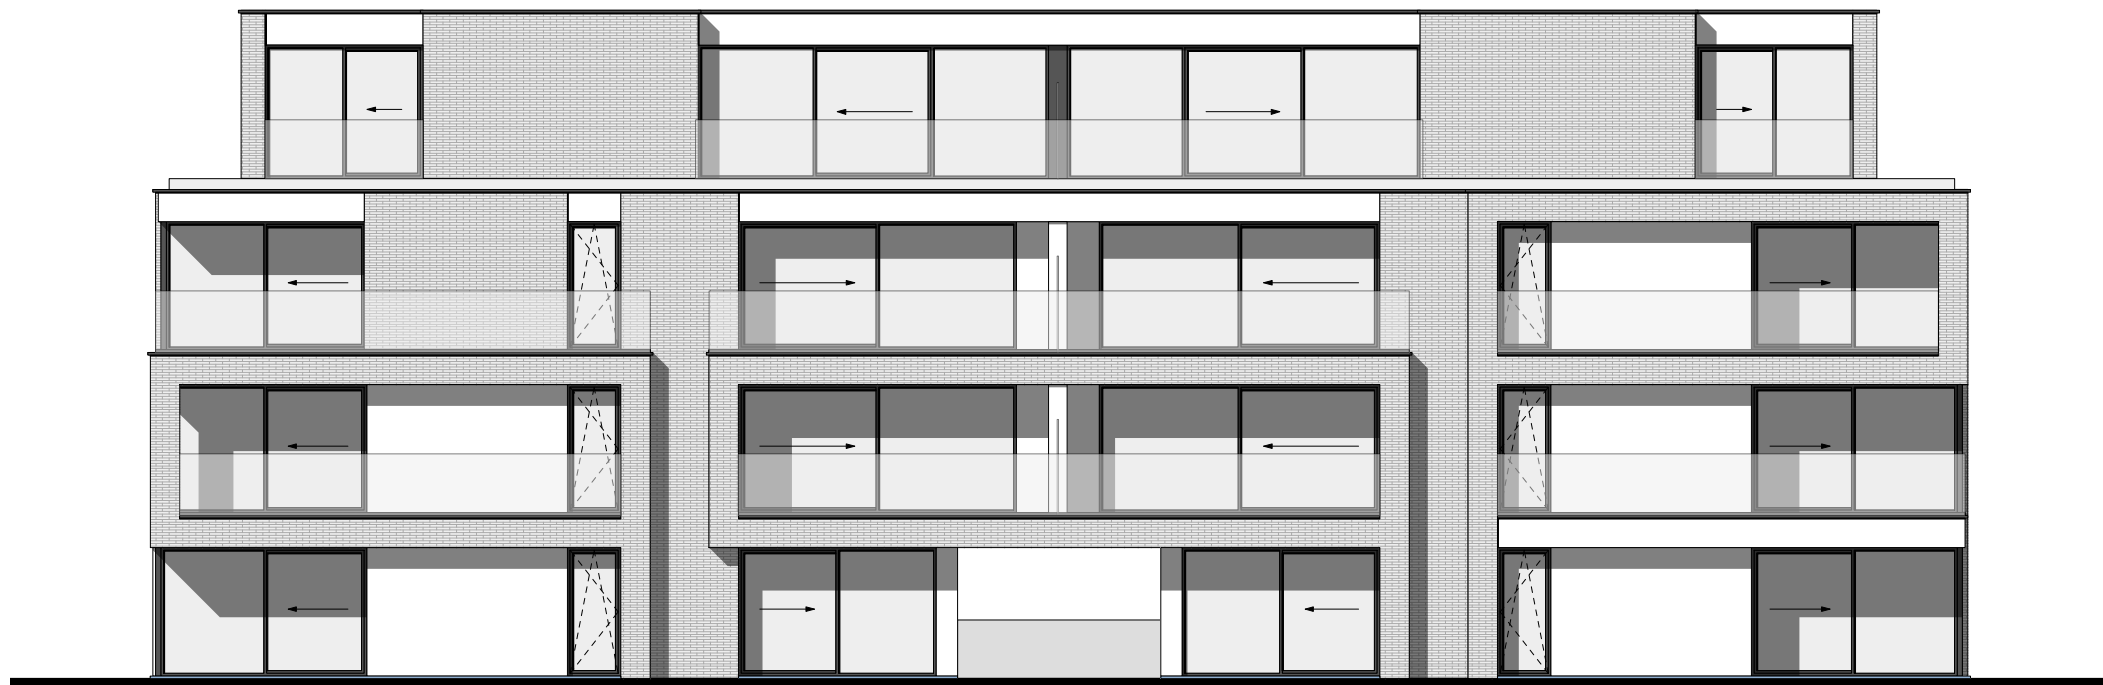

11/01/2019


d&d
architecten

Lanaken



JeBo Invest bvba
Veeweidestraat 56
3960 Bree
BTW nr 0632.603.019

BLOK B - GEVELS

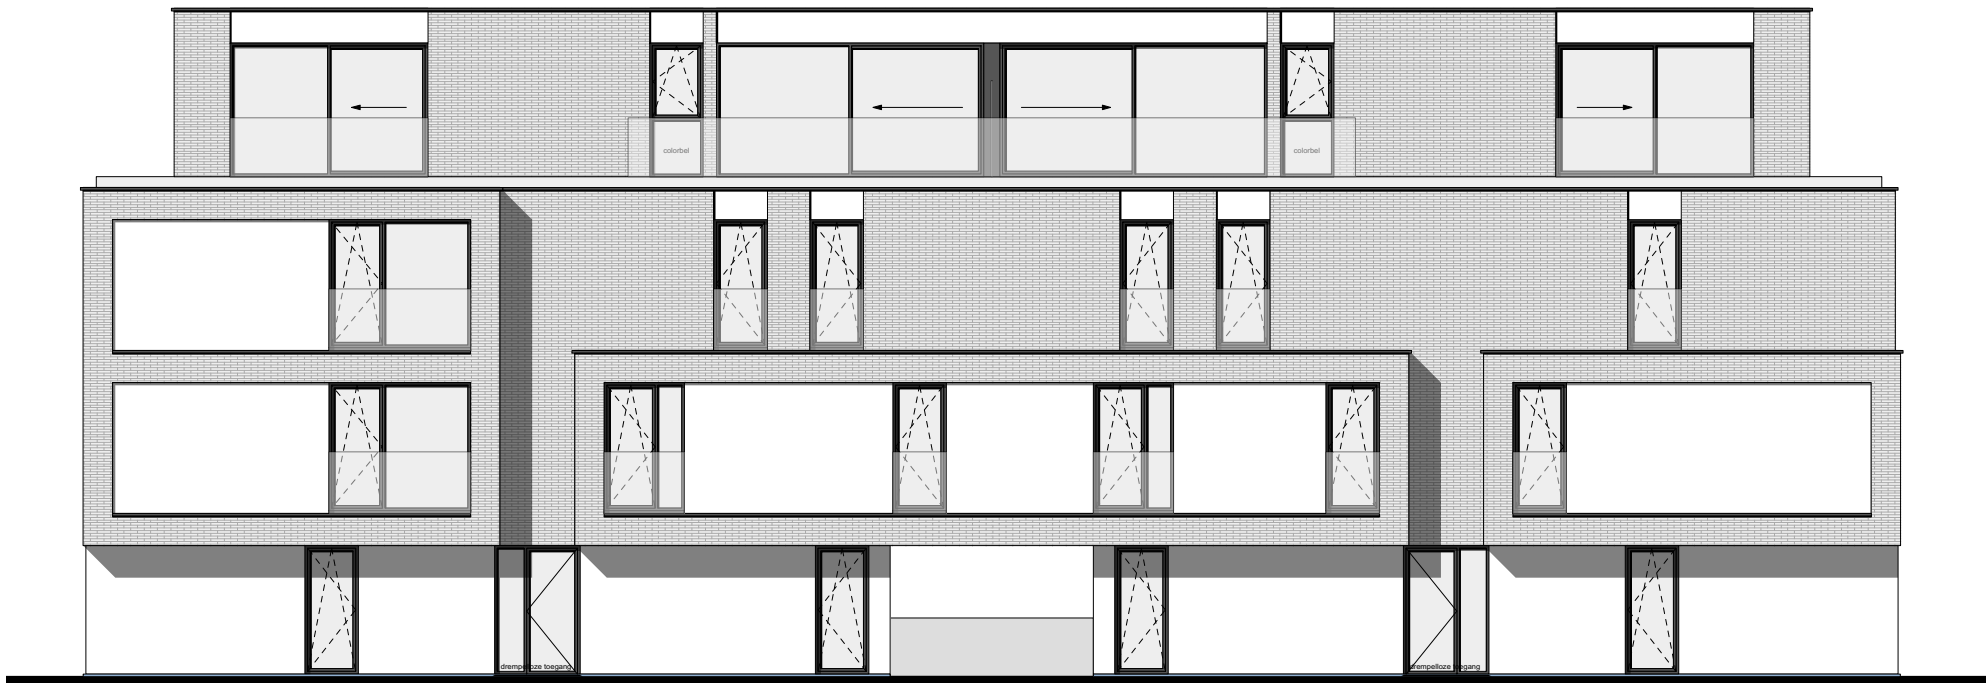

11/01/2019



d&d
architecten

Lanaken




JeBo Invest bvba
Veeweidestraat 56
3960 Bree
BTW nr 0632.603.019

BLOK B - GEVELS

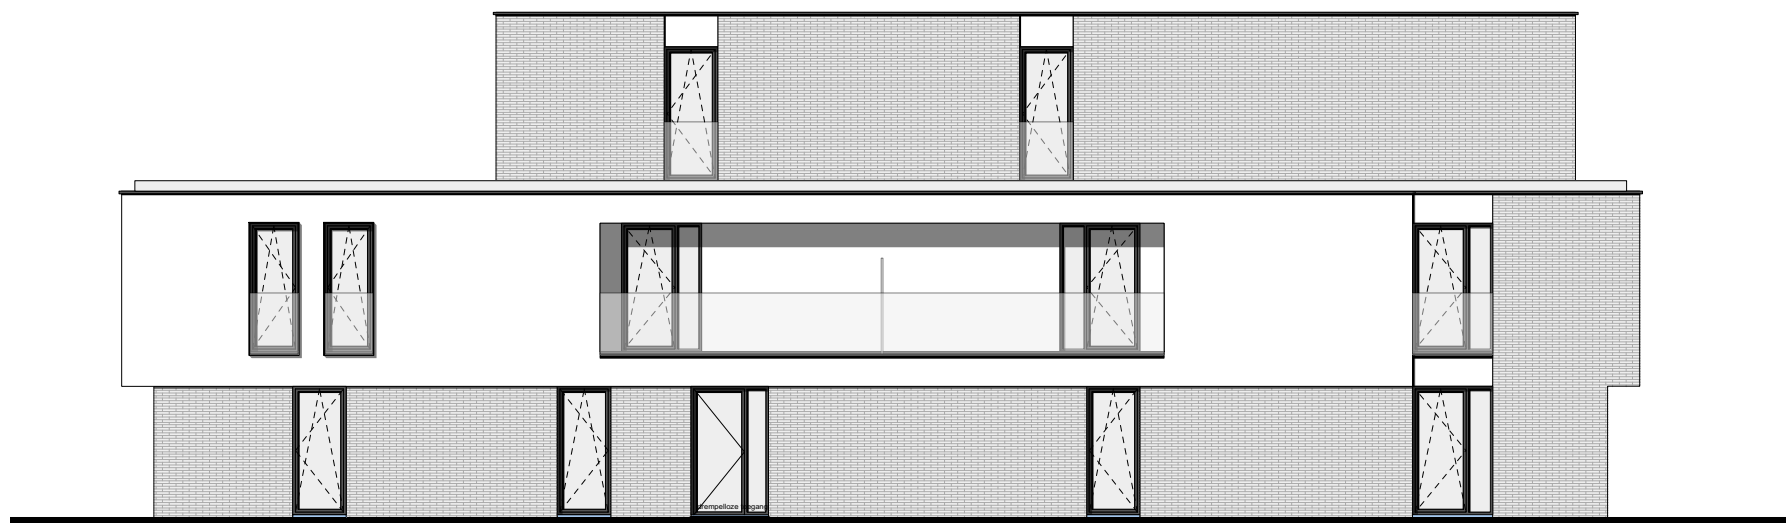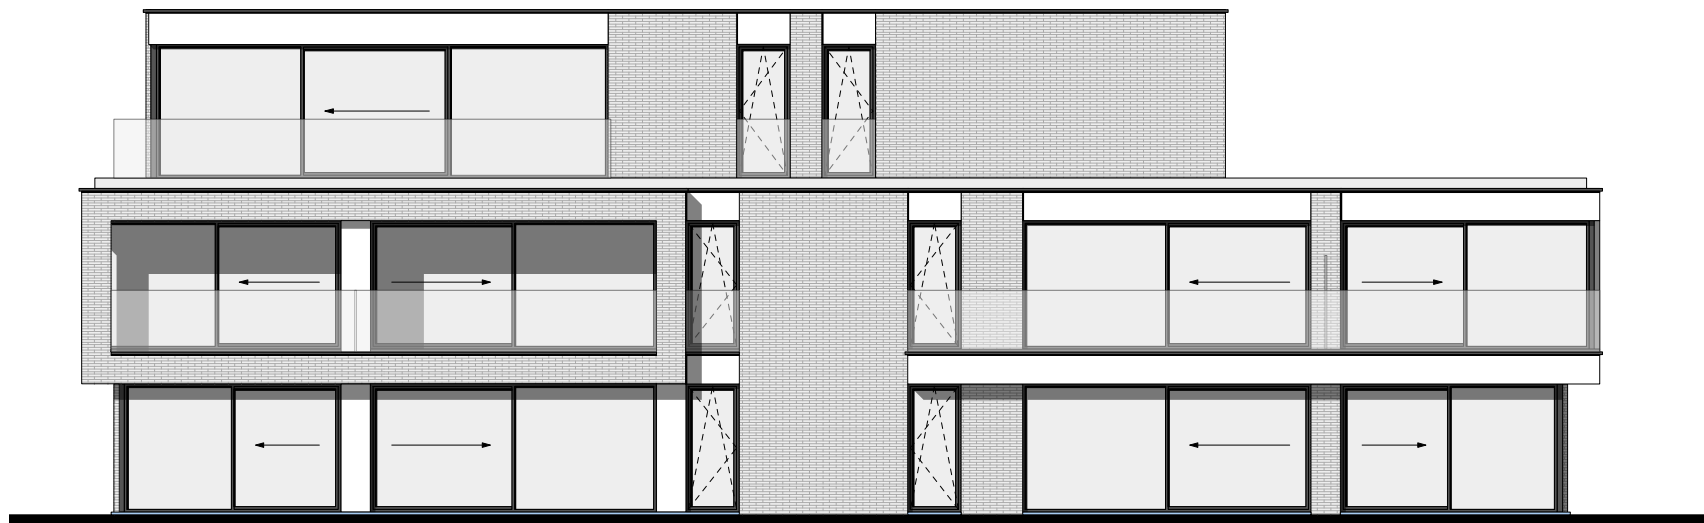

11/01/2019

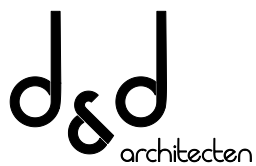

JeBo Invest bvba
Veeweidestraat 56
3960 Bree
BTW nr 0632.603.019

BLOK C - GEVELS



bouwheer	JeBo Invest bvba
	Veeweidestraat 56 3960 Bree

project	Bouwen van 31 appartementen met ondergrondse parking op de hoek van; Arkstraat, Hellingstraat, Ernest-Claesstraat, 3620 Lanaken afdeling 1, sectie D, nr(s). 909Y
---------	--

plan	32/34	Blok B - snede BB' - schaal 1/50
index	A	
wijzigingen	??/03/2019	indienen aanvraag omgevingsvergunning

drieskens & dubois

LUKSTERSTEENWEG 233/1 - 3500 HASSELT - 011 22 24 80 - INFO@DRIESKENSDUBOIS.BE - WWW.DRIESKENSDUBOIS.BE - BE 451 50 149

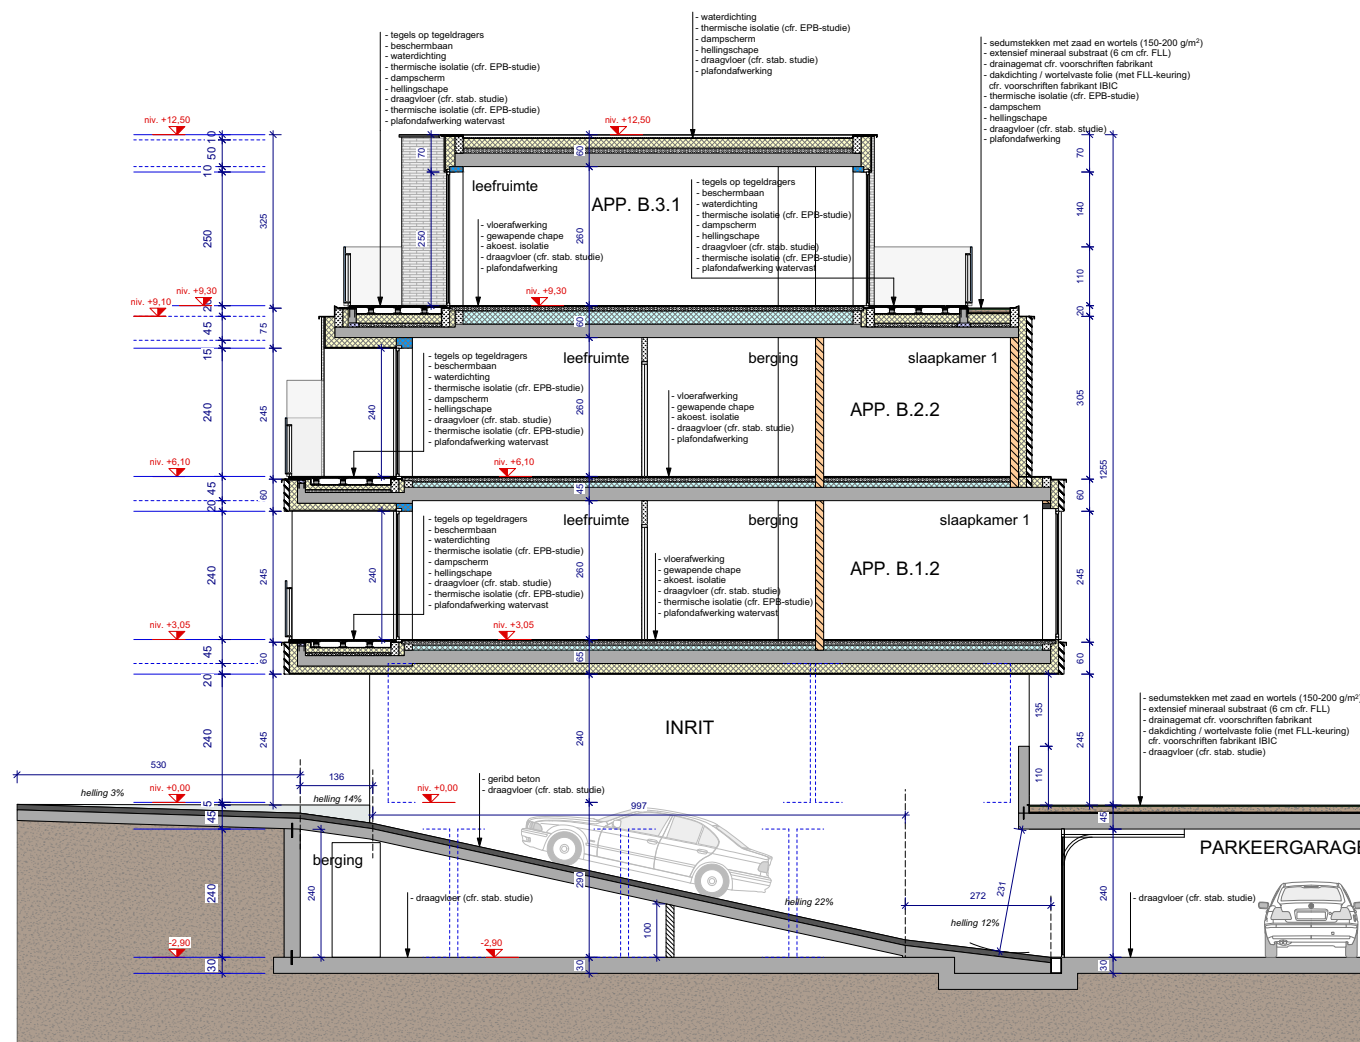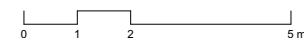

SNEDE BB' - BLOK B - SCHAAL 1/50


bouwheer	JeBo Invest bvba Veeweidestraat 56 3960 Bree
----------	--

project	Bouwen van 31 appartementen met ondergrondse parking op de hoek van; Arkstraat, Hellingstraat, Ernest-Claessstraat, 3620 Lanaken afdeling 1, sectie D, nr(s). 909Y
---------	---

plan	33/34	Blok C - snede CC' - schaal 1/50
------	-------	----------------------------------

index	A
-------	---

wijzigingen	77/03/2019	indienen aanvraag omgevingsvergunning
-------------	------------	---------------------------------------

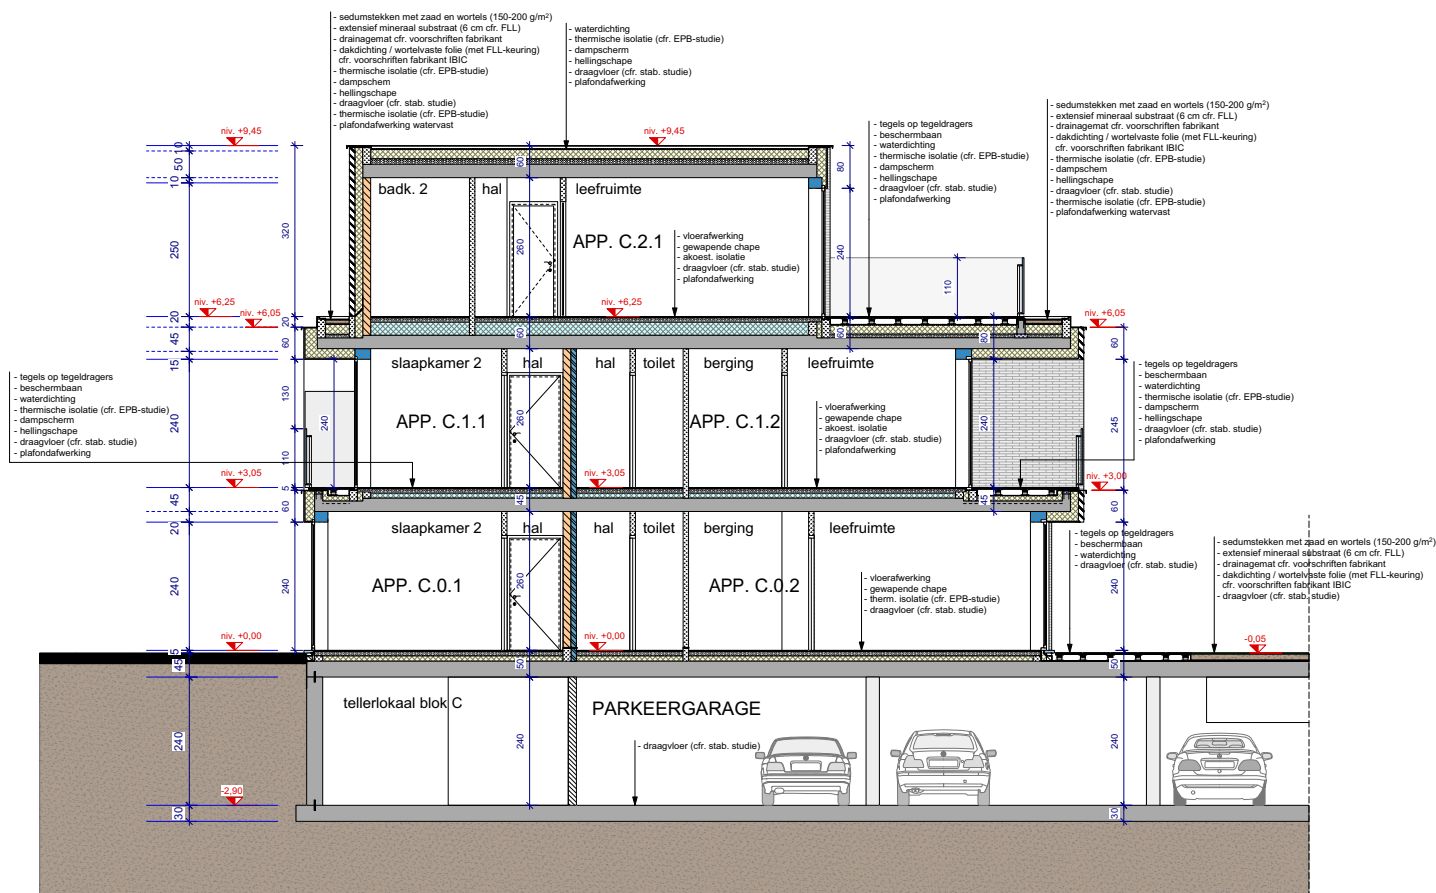

SNEDE CC' - BLOK C - SCHAAL 1/50

bouwheer	JeBo Invest bvba Veeweidestraat 56 3960 Bree
----------	--

project	Bouwen van 31 appartementen met ondergrondse parking op de hoek van; Arkstraat, Hellingstraat, Ernest-Claessstraat, 3620 Lanaken afdeling 1, sectie D, nr(s). 909Y
---------	---


plan	31/34 Blok A - snede AA' - schaal 1/50
------	--

index	A
-------	---

wijzigingen	??/03/2019 indienen aanvraag omgevingsvergunning
-------------	--

drieskens & dubois

LUKSTERSTEENWEG 233/1 - 3500 HASSELT - 011 22 24 80 - INFO@DRIESKENSDUBOIS.BE - WWW.DRIESKENSDUBOIS.BE - BE 451 500 149

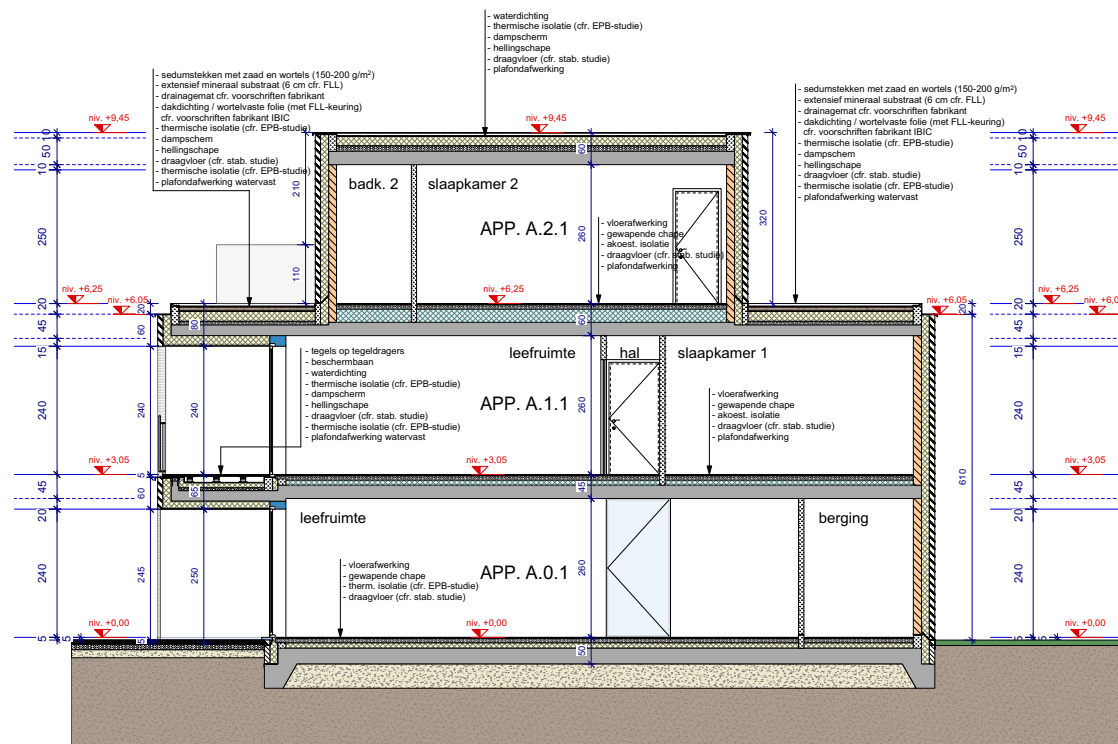

SNED E AA' - BLOK A - SCHAAL 1/50